PEMERINTAH PROVINSI NUSA TENGGARA TIMUR
DINAS PENDIDIKAN DAN KEBUDAYAAN

Jalan Jenderal Soeharto Nomor 57 Kupang Kode Pos 85118
Telepon (0380) 833064 Faximili 821954, e-mail: pbj.disdikntt@gmail.com
Laman: http://disdik.nttprov.go.id

Perencanaan Pembangunan Ruang Kelas Baru (Rkb) Beserta Perabotnya,
Pembangunan Ruang Kepala sekolah/Pimpinan Beserta Perabotnya,
Pembangunan Ruang guru Beserta Perabotnya
Pembangunan Toilet (Jamban) Siswa/Guru Beserta Sanitasinya

SMA NEGERI DINGAKANAL
KAB. ALOR

PT. KONINDO PANORAMA KONSULTAN
ENGINEERING CONSULTANT
Kantor Pusat Rt. 003/Rw. 009 Kel. Tuak Daun Merah Kec. Oebobo Kota Kupang
Telp. (0380) 8553727
Kupang-85111
e-mail : konindopanorama@yahoo.com



GAMBAR KERJA
2023

PEMERINTAH PROVINSI NUSA TENGGARA TIMUR
DINAS PENDIDIKAN DAN KEBUDAYAAN

Jalan Jenderal Soeharto Nomor 57 Kupang Kode Pos 85118
Telepon (0380) 833064 Faximili 821954, e-mail: pbj.disdikntt@gmail.com
Laman: http://disdik.nttprov.go.id

LEMBAR PENGESAHAHAN

DISETUJUI OLEH

PEJABAT PEMBUAT KOMITMEN
DINAS PENDIDIKAN DAN KEBUDAYAAN PROVINSI NTT

KOLLO THALIB, SP
NIP. 19701204 200604 1 001

DIBUAT OLEH

KONSULTAN PERENCANA

PT. KONINDO PANORAMA KONSULTAN


PURNOMO JULIYANTO, ST
DIREKTUR UTAMA

MENGETAHUI
KEPALA DINAS PENDIDIKAN DAN KEBUDAYAAN
PROVINSI NTT

LINUS LUSI S.Pd, M.Pd
NIP: 19720928 199606 1 001

MENGETAHUI
KEPALA BIDANG CIPTA KARYA
DINAS PEKERJAAN UMUM DAN PERUMAHAN RAKYAT
PROVINSI NTT

LIKLIWATIL MELCHIAS JULIUS, ST, MT
NIP: 19720119 199703 1 006

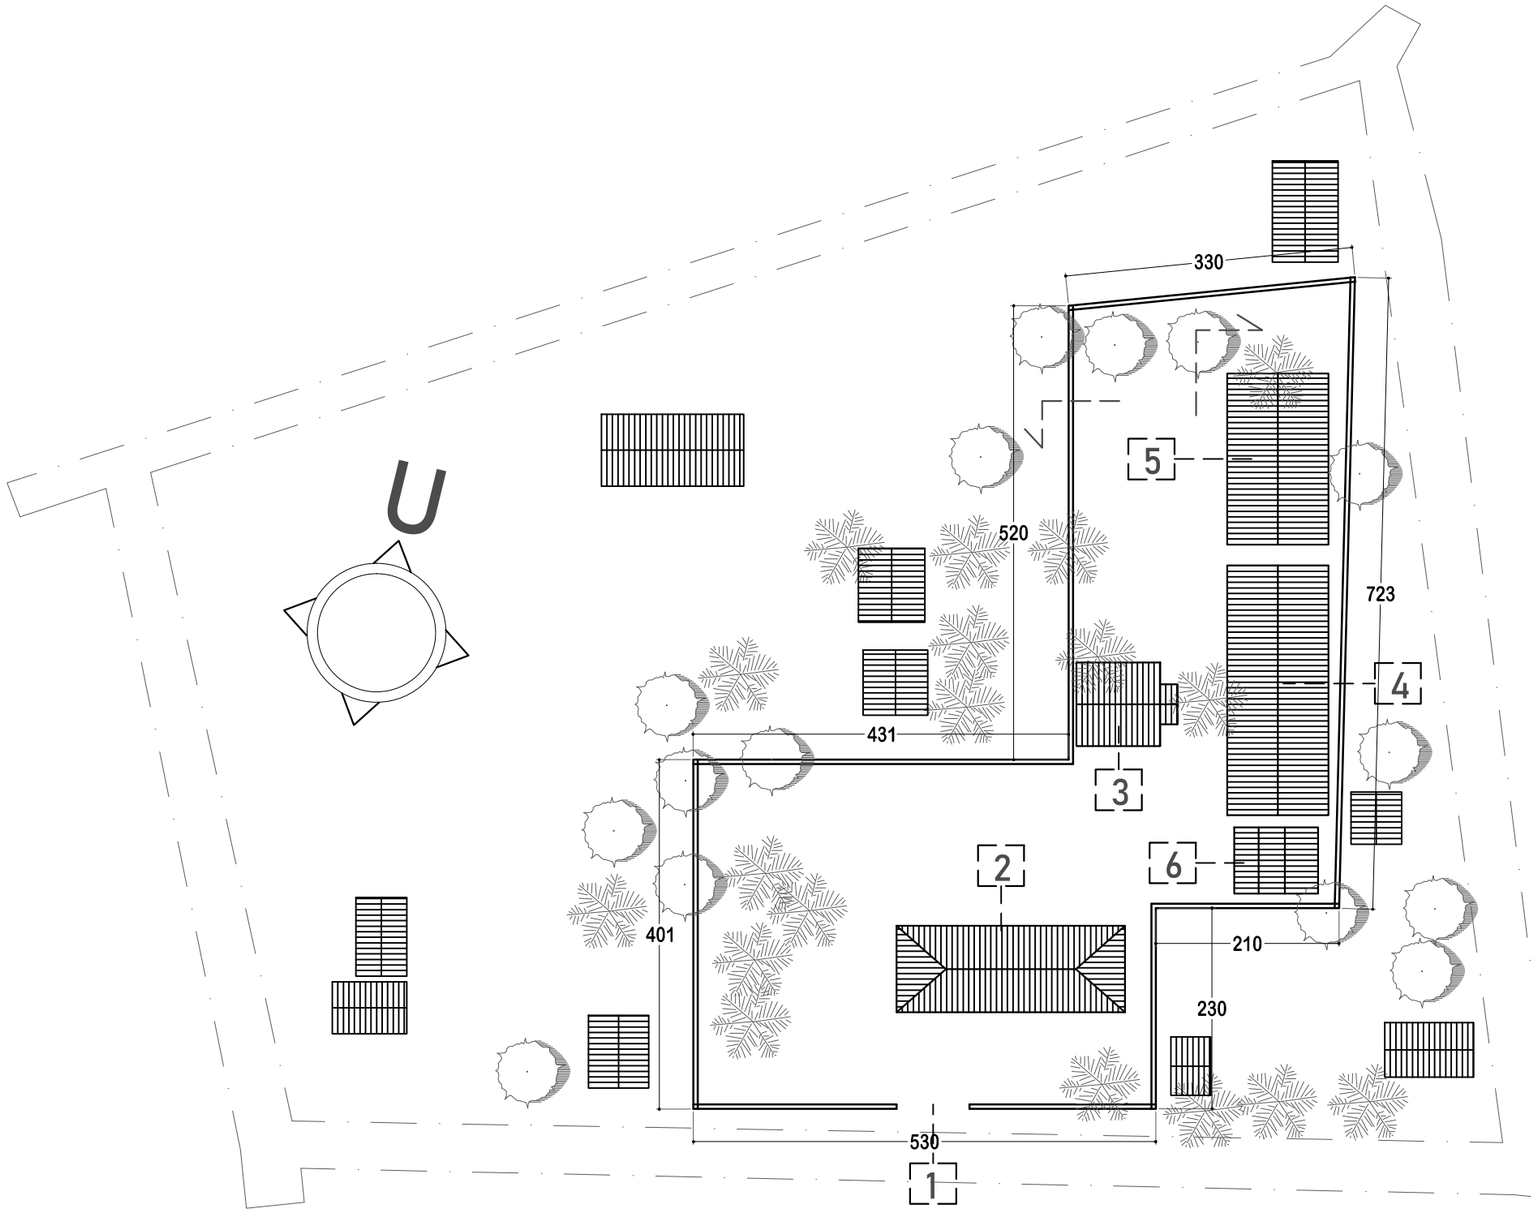

KETERANGAN

- MAIN ENTRANCE
- GEDUNG EKSISTING
- 3 RENCANA GEDUNG KEPSEK
- 4 RENCANA GEDUNG RUANG KELAS BARU
- 5 RENCANA GEDUNG RUANG GURU
- 6 RENCANA TOILET

SITE PLAN

SKALA 1:700

DINAS PENDIDIKAN DAN KEBUDAYAAN PROVINSI NTT

NAMA PEKERJAAN

Perencanaan Pembangunan Ruang Kelas Baru (RKB) beserta perabotnya,Pembangunan ruang Kepala Sekolah/Pimpinan beserta perabotnya,Pembangunan ruang guru beserta perabotnya, Pembangunan toilet (jamban) siswa/guru beserta sanitasinya SMA NEGERI DINGKANAL Kab. ALOR

LOKASI PEKERJAAN

SMA NEGERI DINGKANAL
KABUPATEN ALOR

CATATAN	PARAF

MENYETUJUI

PEJABAT PEMBUAT KOMITMEN
DINAS PENDIDIKAN DAN KEBUADAYAAN
PROVINSI NUSA TENGGARA TIMUR

KOLLO THALIB, SP
NIP. 19701204 200604 1 001


KONSULTAN PERENCANA

PT. KONINDO PANORAMA KONSULTAN
Engineering Consultant
Kantor Pusat Rt. 003/ Rw. 009 Kel. Tuak Daun Merah Kupang Kec. Oebobo Kota Kupang
Telp. (0380) 8563727 - Fax. (0380) 8563727
Kupang - 85111
E-Mail : koninpanorama@yahoo.com

PURNOMO JULIYANTO, ST
DIREKTUR UTAMA

NAMA GAMBAR	SKALA
SITE PLAN SKALA 1:700	-

KODE	NO. LEMBAR	JUMLAH LEMBAR	
-	-	-	A3

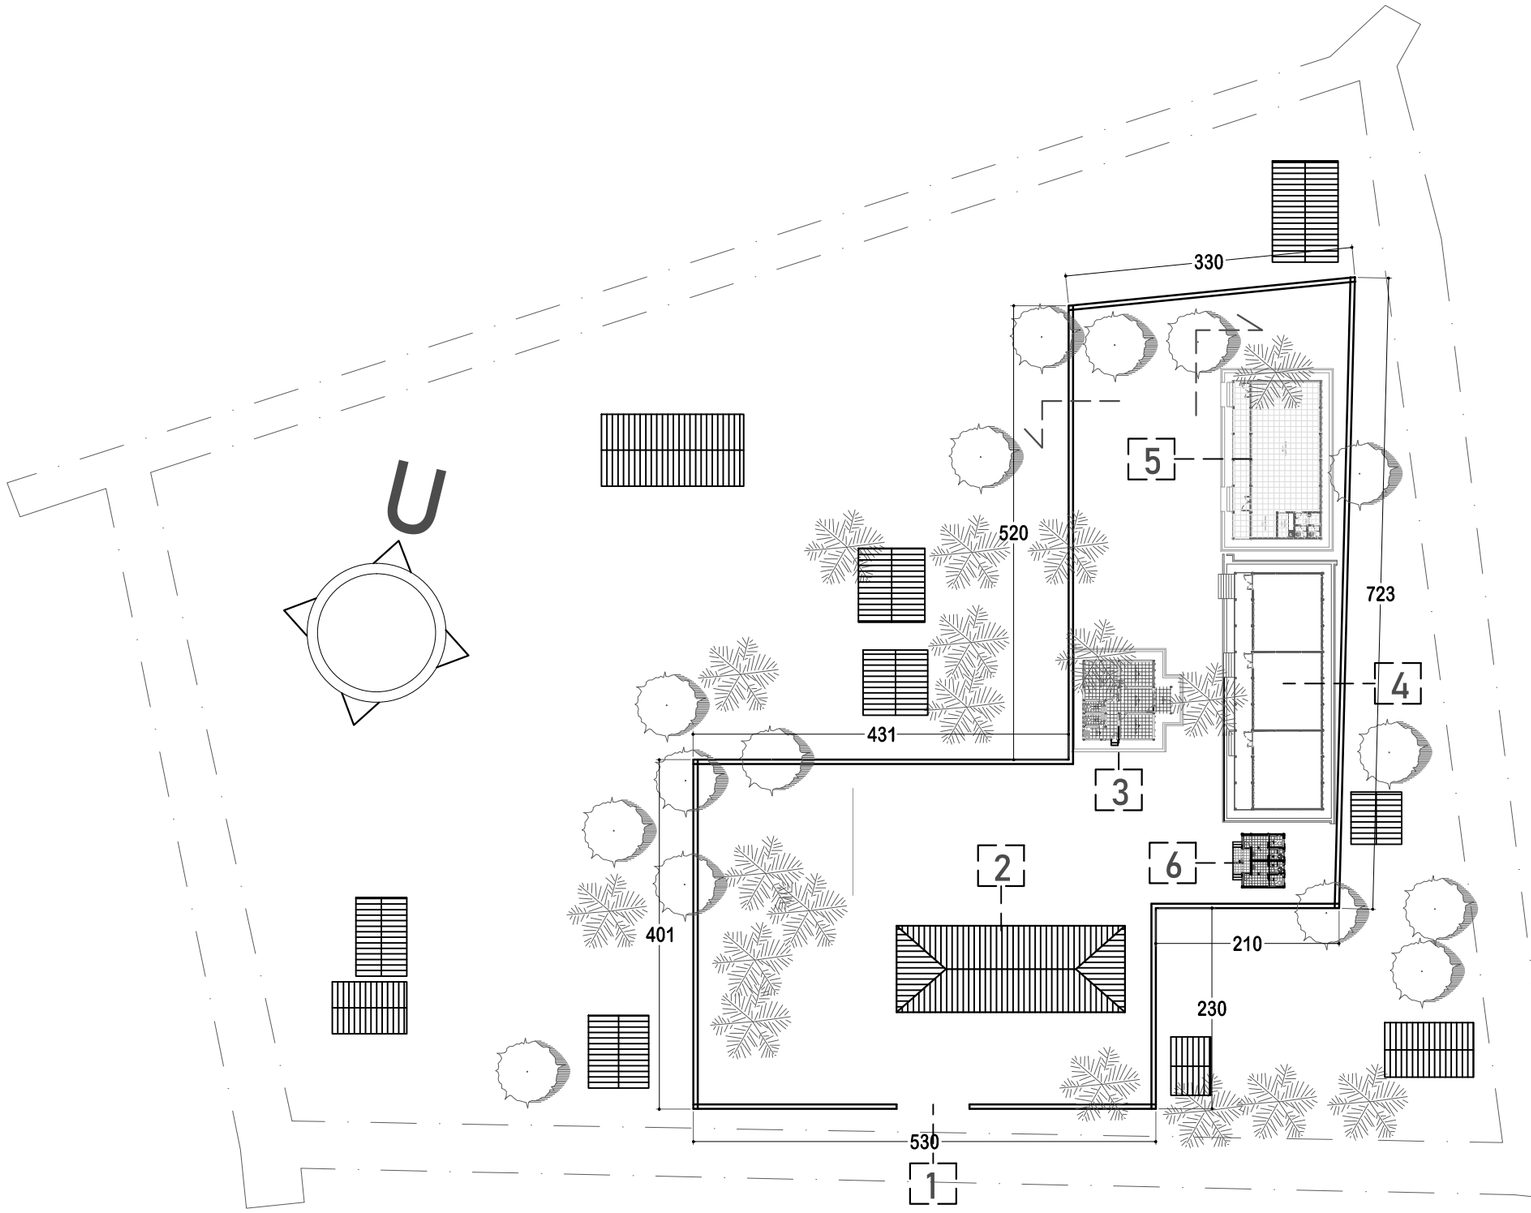

KETERANGAN

- MAIN ENTRANCE
- GEDUNG EKSISTING
- 3 RENCANA GEDUNG KEPSEK
- 4 RENCANA GEDUNG RUANG KELAS BARU
- 5 RENCANA GEDUNG RUANG GURU
- 6 RENCANA TOILET

LAYOUT

SKALA 1:700

DINAS PENDIDIKAN DAN KEBUDAYAAN PROVINSI NTT

NAMA PEKERJAAN

Perencanaan Pembangunan Ruang Kelas Baru (RKB) beserta perabotnya,Pembangunan ruang Kepala Sekolah/Pimpinan beserta perabotnya,Pembangunan ruang guru beserta perabotnya, Pembangunan toilet (jamban) siswa/guru beserta sanitasinya SMA NEGERI DINGKANAL Kab. ALOR

LOKASI PEKERJAAN

SMA NEGERI DINGKANAL
KABUPATEN ALOR

CATATAN	PARAF

MENYETUJUI

PEJABAT PEMBUAT KOMITMEN
DINAS PENDIDIKAN DAN KEBUADAYAAN
PROVINSI NUSA TENGGARA TIMUR

KOLLO THALIB, SP
NIP. 19701204 200604 1 001


KONSULTAN PERENCANA

PT. KONINDO PANORAMA KONSULTAN
Engineering Consultant
Kantor Pusat Rt. 008/ Rw. 009 Kel. Tuak Daun Merah Kupang Kec. Oebobo Kota Kupang
Telp. (0380) 8563727 - Fax. (0380) 8563727
Kupang - 85111
E-Mail : koninodopanorama@yahoo.com

PURNOMO JULIYANTO, ST
DIREKTUR UTAMA


NAMA GAMBAR	SKALA
LAYOUT SKALA 1:700	-

KODE	NO. LEMBAR	JUMLAH LEMBAR	
-	-	-	A3

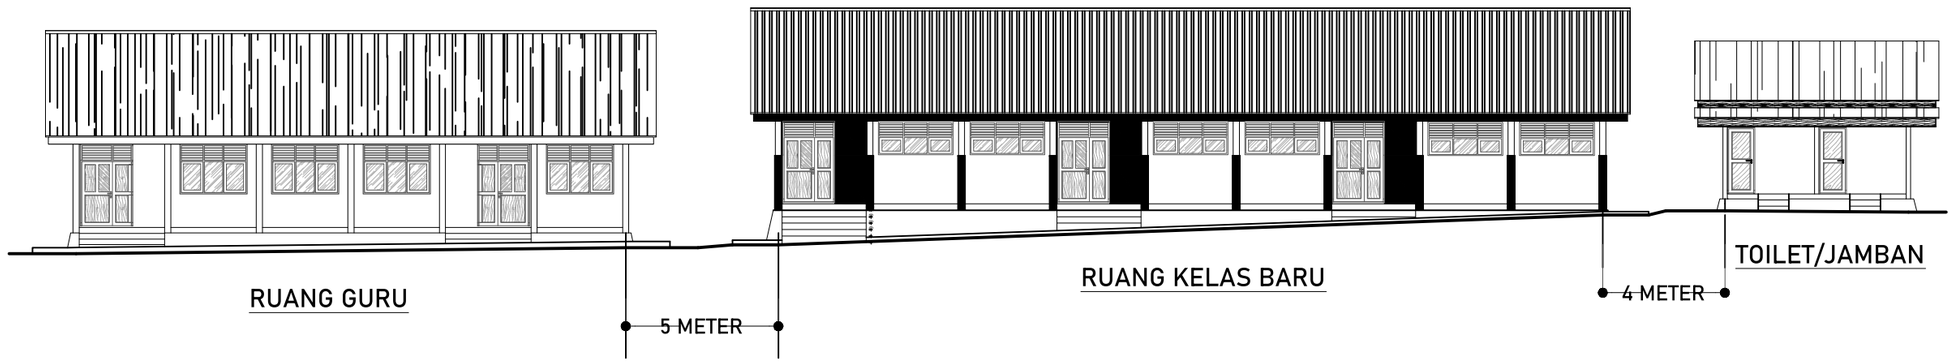

POTONGAN SITE A-A

SKALA 1:200

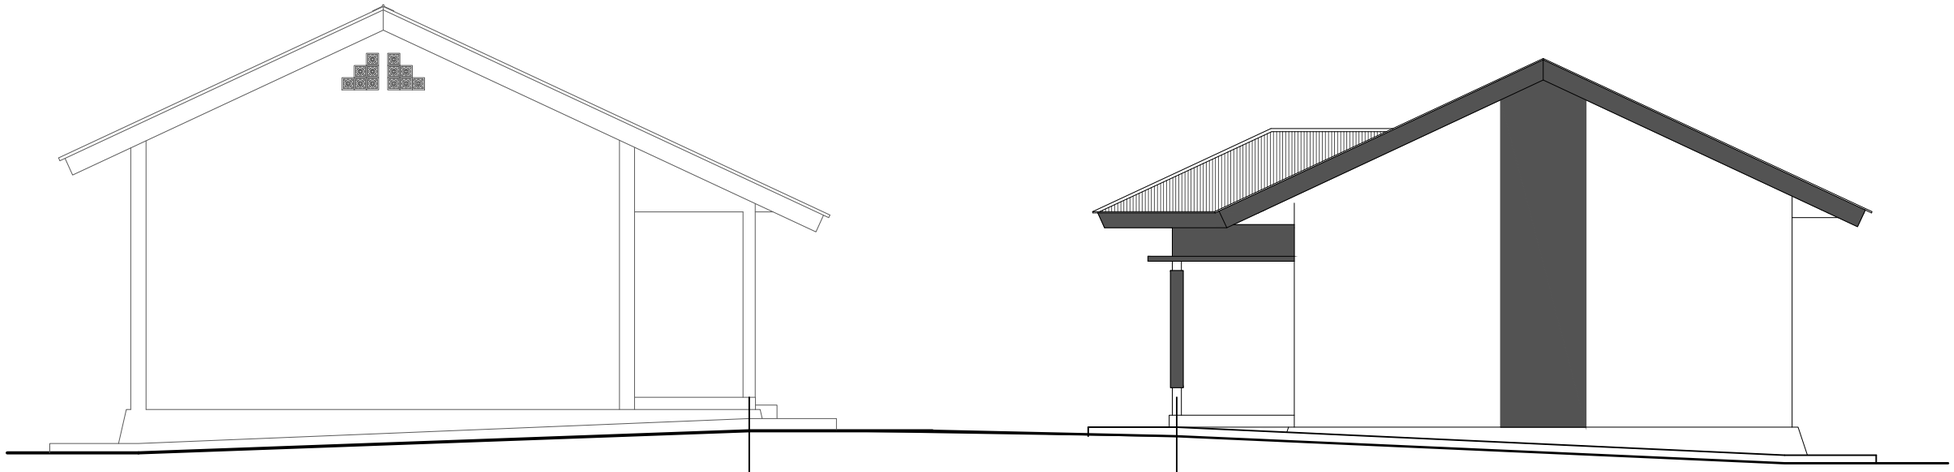

RUANG GURU

RUANG KEPSEK

POTONGAN SITE B-B

SKALA 1:100

DINAS PENDIDIKAN DAN KEBUDAYAAN PROVINSI NTT

NAMA PEKERJAAN

Perencanaan Pembangunan Ruang Kelas Baru (RKB) beserta perabotnya,Pembangunan ruang Kepala Sekolah/Pimpinan beserta perabotnya,Pembangunan ruang guru beserta perabotnya, Pembangunan toilet (jamban) siswa/guru beserta sanitasinya SMA NEGERI DINGKANAL Kab. ALOR

LOKASI PEKERJAAN

SMA NEGERI DINGKANAL
KABUPATEN ALOR

CATATAN	PARAF

MENYETUJUI

PEJABAT PEMBUAT KOMITMEN
DINAS PENDIDIKAN DAN KEBUADAYAAN
PROVINSI NUSA TENGGARA TIMUR

KOLLO THALIB, SP
NIP. 19701204 200604 1 001

KONSULTAN PERENCANA

PT. KONINDO PANORAMA KONSULTAN
Engineering Consultant
Kantor Pusat Rt. 033/ Rw. 009 Kel. Tuak,Daun Merah Kupang Kec. Oebobo Kota Kupang
Telp. (0380) 8563727 - Fax. (0380) 8563727
Kupang - 85111
E-Mail : konindopanorama@yahoo.com

PURNOMO JULIYANTO, ST
DIREKTUR UTAMA

NAMA GAMBAR

POTONGAN SITE A-A
DAN POT. SITE B-B
SKALA 1:100


SKALA


-

KODE	NO. LEMBAR	JUMLAH LEMBAR
-	-	-

A3

Perencanaan Pembangunan Ruang Kelas Baru (RKB) beserta perabotnya

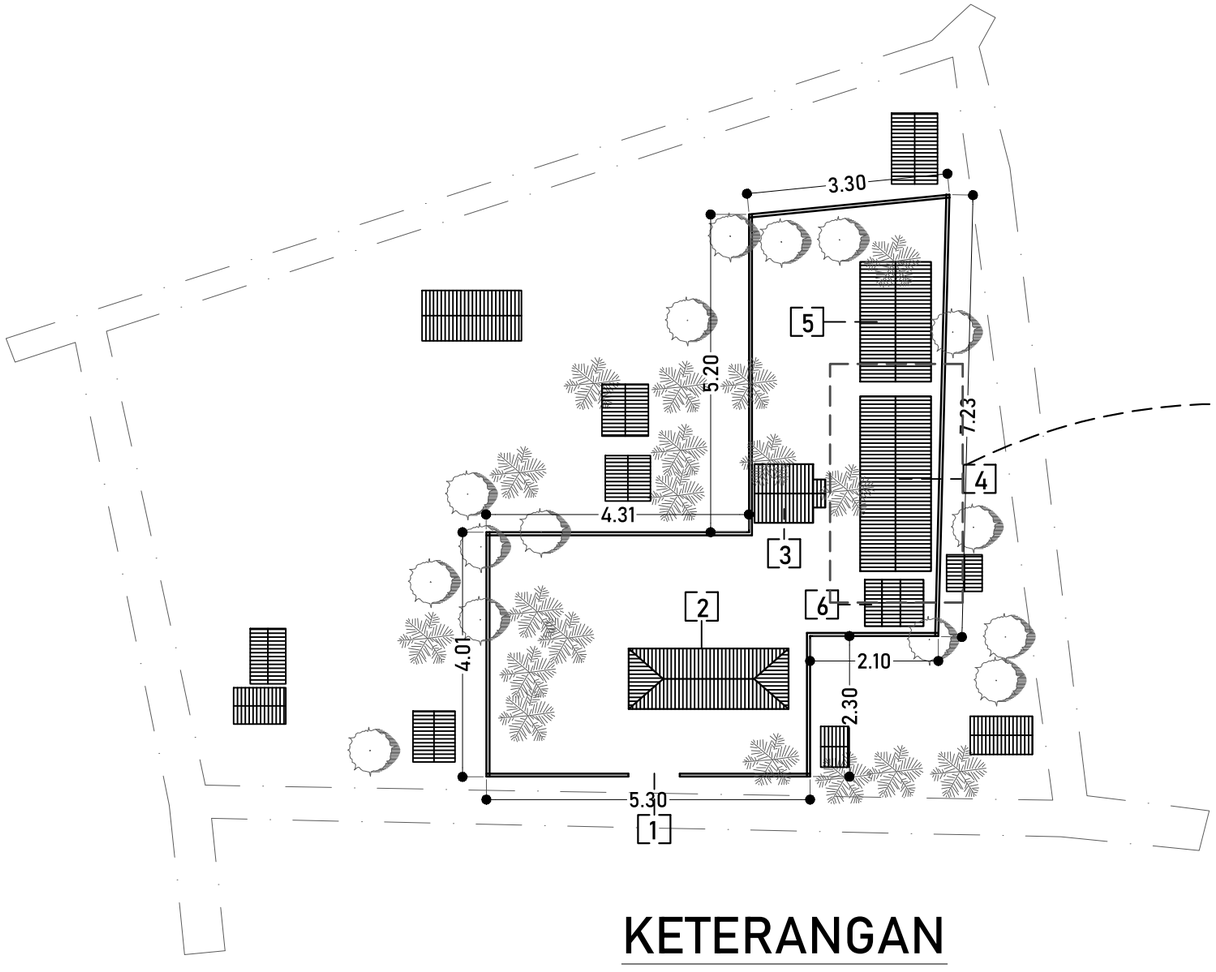

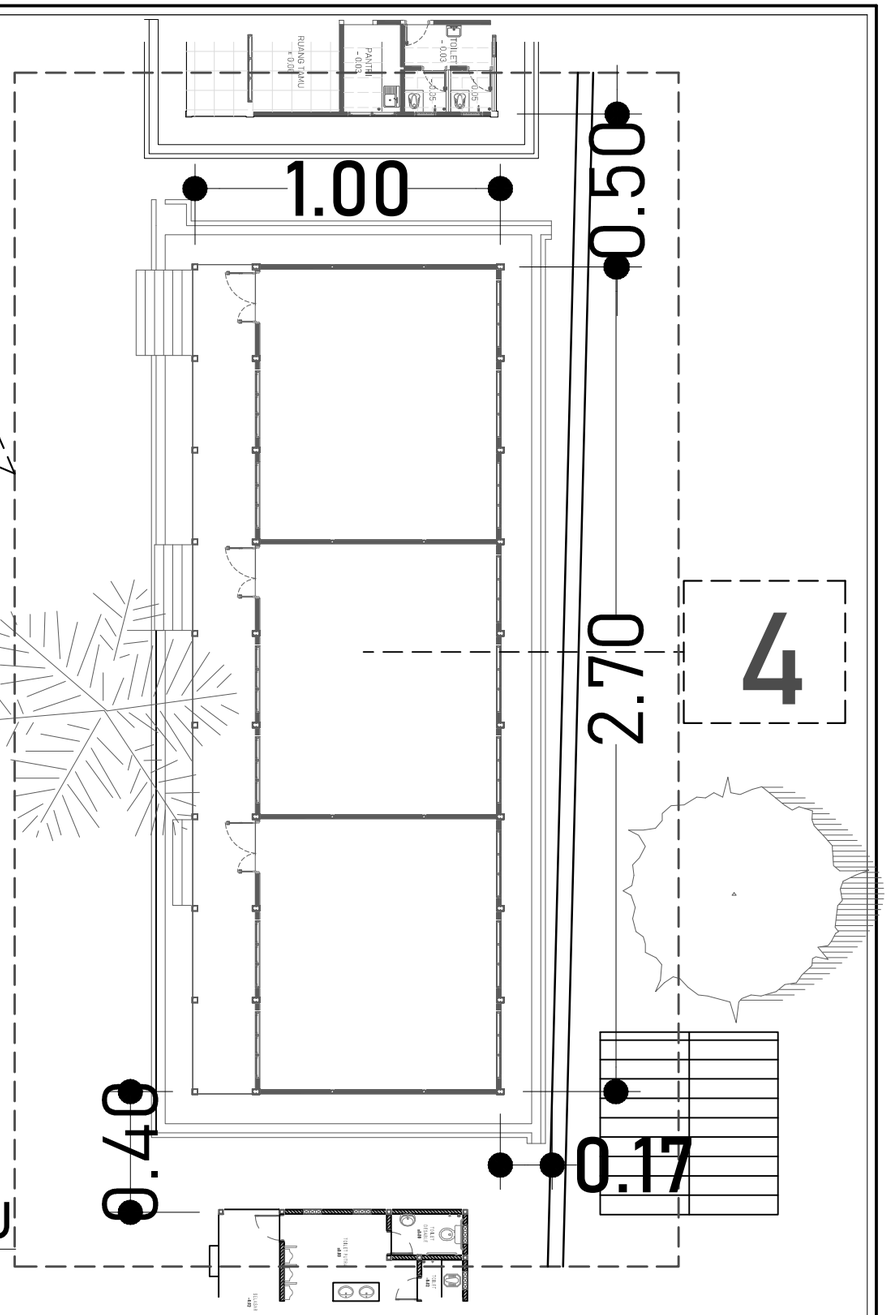


KETERANGAN


4 RENCANA GEDUNG
RUANG KELAS BARU

LAYOUT R. KELAS BARU

SKALA 1:200

DINAS PENDIDIKAN DAN KEBUDAYAAN PROVINSI NTT	LOKASI PEKERJAAN: SMA NEGERI DINGKANAL KABUPATEN ALOR	MENYETUJUI: PEJABAT PEMBUAT KOMITMEN DINAS PENDIDIKAN DAN KEBUADAYAAN PROVINSI NUSA TENGGARA TIMUR	KONSULTAN PERENCANA: PT. KONINDO PANORAMA KONSULTAN Engineering Consultant	NAMA GAMBAR: LAYOUT R. KELAS BARU SKALA 1:200 — SKALA: -
NAMA PEKERJAAN: Perencanaan Pembangunan Ruang Kelas Baru (RKB) beserta perabotnya,Pembangunan ruang Kepala Sekolah/Pimpinan beserta perabotnya,Pembangunan ruang guru beserta perabotnya, Pembangunan toilet (jamban) siswa/guru beserta sanitasinya SMA NEGERI DINGKANAL Kab. ALOR	CATATAN / PARAF	KOLLO THALIB, SP NIP. 19701204 200604 1 001	PURNOMO JULIYANTO, ST DIREKTUR UTAMA	KODE: - / NO. LEMBAR: - / JUMLAH LEMBAR: - / A3

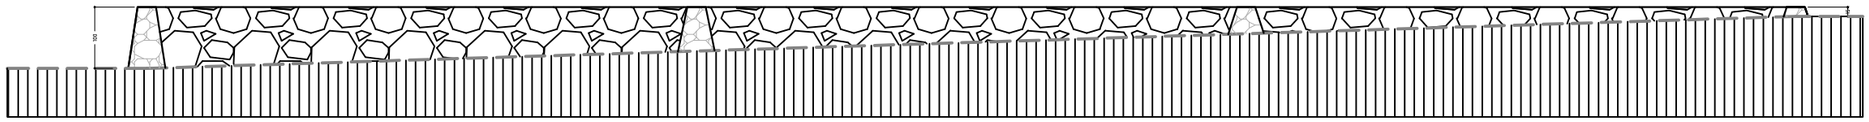


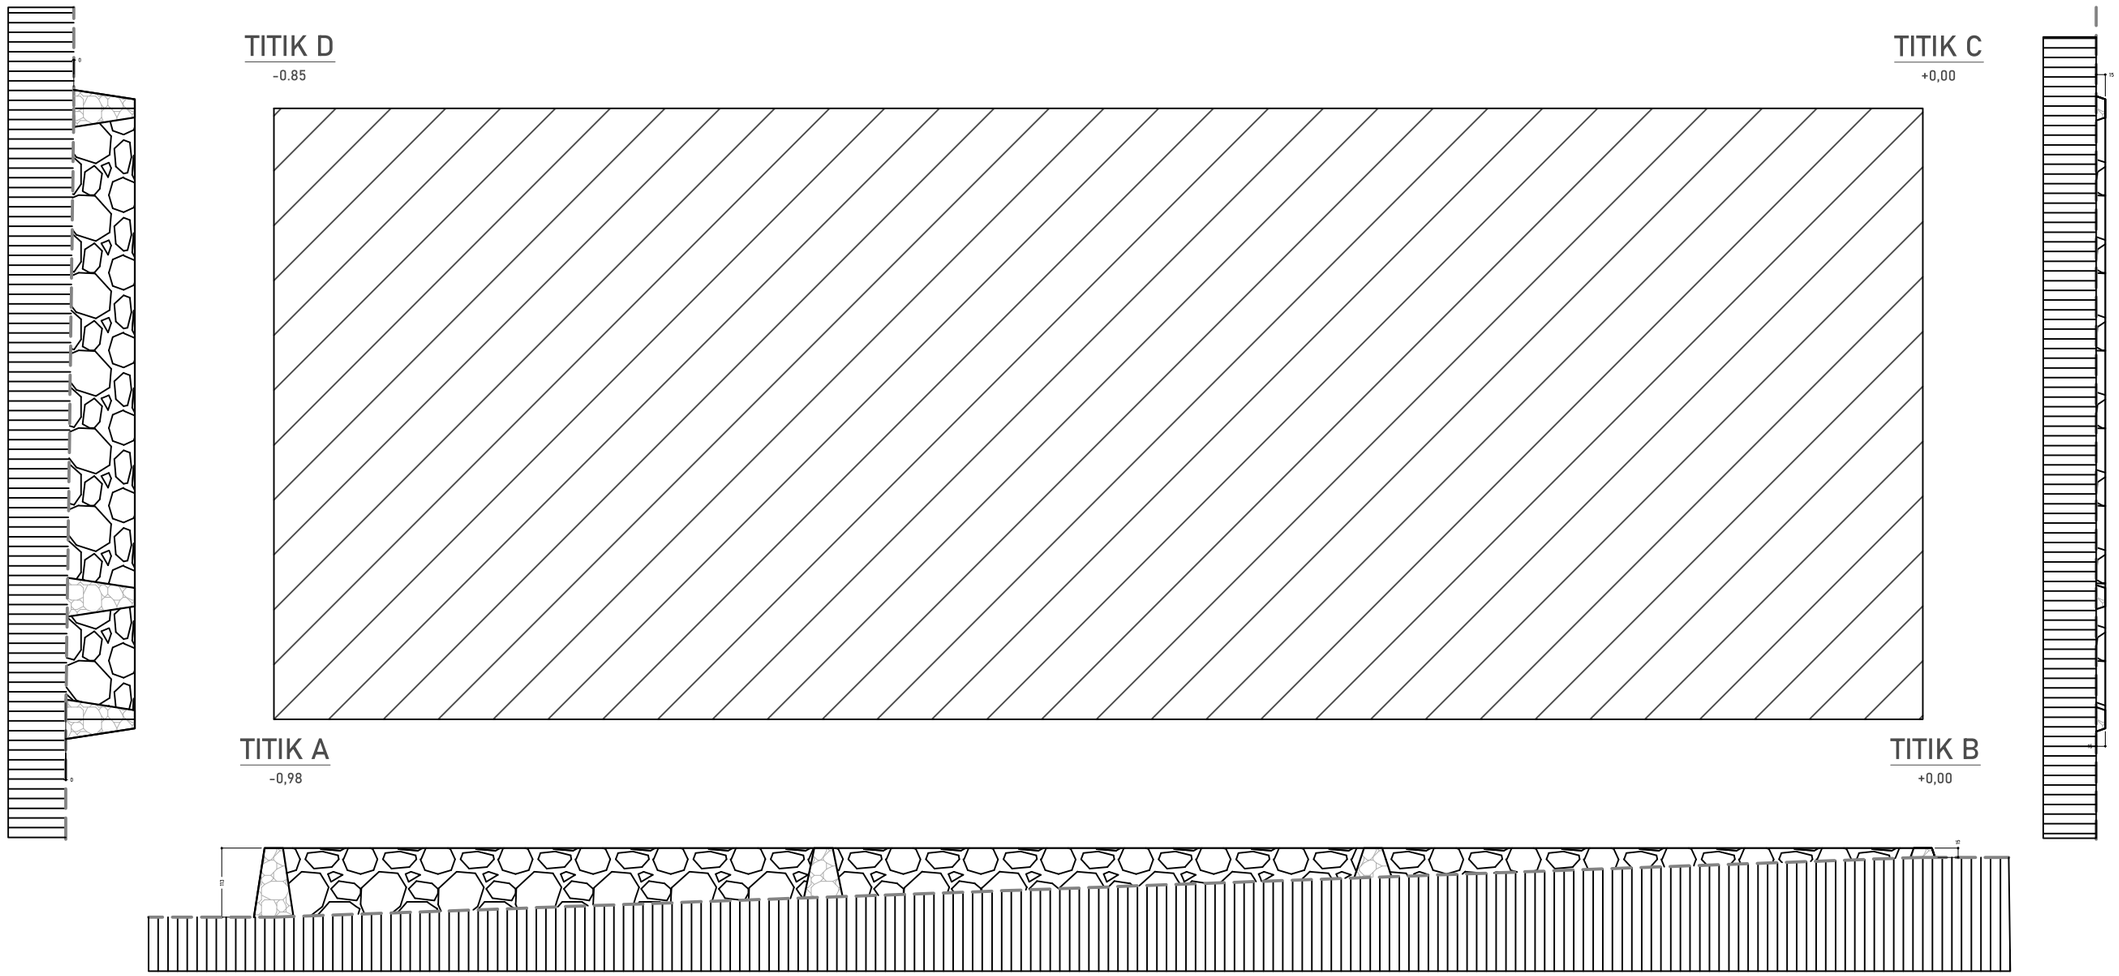

TITIK AREA RENCANA

SKALA 1:100

DINAS PENDIDIKAN DAN KEBUDAYAAN PROVINSI NTT	LOKASI PEKERJAAN: SMA NEGERI DINGKANAL KABUPATEN ALOR	MENYETUJUI: PEJABAT PEMBUAT KOMITMEN DINAS PENDIDIKAN DAN KEBUADAYAAN PROVINSI NUSA TENGGARA TIMUR	KONSULTAN PERENCANA	NAMA GAMBAR: TITIK AREA RENCANA (SKALA 1:100) / SKALA: -
NAMA PEKERJAAN: Perencanaan Pembangunan Ruang Kelas Baru (RKB) beserta perabotnya,Pembangunan ruang Kepala Sekolah/Pimpinan beserta perabotnya,Pembangunan ruang guru beserta perabotnya, Pembangunan toilet (jamban) siswa/guru beserta sanitasinya SMA NEGERI DINGKANAL Kab. ALOR	CATATAN / PARAF	KOLLO THALIB, SP NIP. 19701204 200604 1 001	PT. KONINDO PANORAMA KONSULTAN Engineering Consultant Kantor Pusat Rt. 009/ Rw. 009 Kel. Tuak Daun Merah Kupang Kec. Oebobo Kota Kupang Telp. (0380) 8563727 - Fax. (0380) 8563727 Kupang - 85111 E-Mail : konindopanorama@yahoo.com PURNOMO JULIYANTO, ST DIREKTUR UTAMA	KODE: ARS / NO. LEMBAR: 1 / JUMLAH LEMBAR: 29 / **A3**

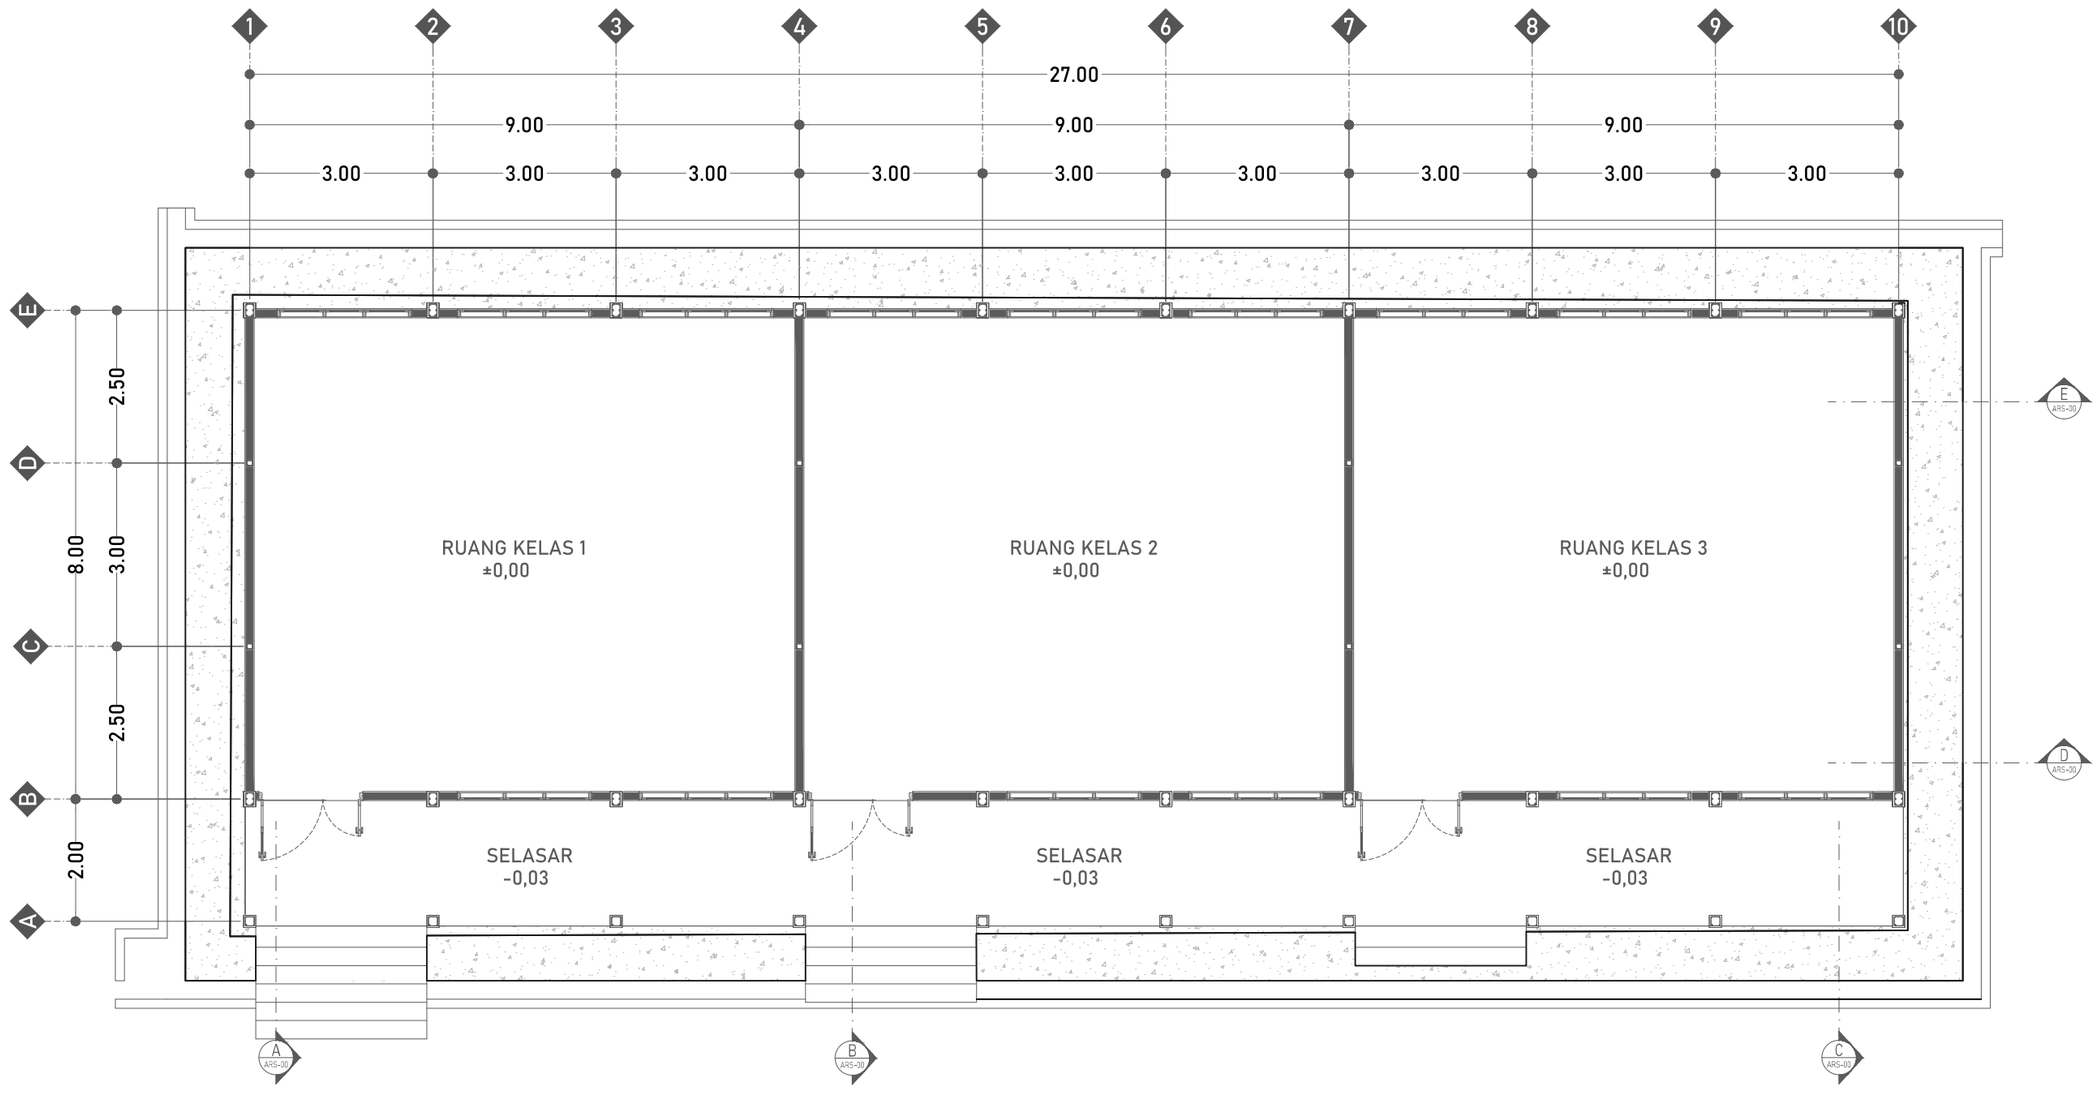

DENAH RKB

SKALA 1 :100

DINAS PENDIDIKAN DAN KEBUDAYAAN PROVINSI NTT

NAMA PEKERJAAN

Perencanaan Pembangunan Ruang Kelas Baru (RKB) beserta perabotnya,Pembangunan ruang Kepala Sekolah/Pimpinan beserta perabotnya,Pembangunan ruang guru beserta perabotnya, Pembangunan toilet (jamban) siswa/guru beserta sanitasinya SMA NEGERI DINGKANAL Kab. ALOR

LOKASI PEKERJAAN

SMA NEGERI DINGKANAL
KABUPATEN ALOR

CATATAN	PARAF

MENYETUJUI

PEJABAT PEMBUAT KOMITMEN
DINAS PENDIDIKAN DAN KEBUADAYAAN
PROVINSI NUSA TENGGARA TIMUR

KOLLO THALIB, SP
NIP. 19701204 200604 1 001


KONSULTAN PERENCANA

PT. KONINDO PANORAMA KONSULTAN
Engineering Consultant
Kantor Pusat Rt. 003/ Rw. 009 Kel. Tuak Daun Merah Kupang Kec. Oebobo Kota Kupang
Telp. (0380) 8563727 - Fax. (0380) 8563727
Kupang - 85111
E-Mail : koninpanorama@yahoo.com

PURNOMO JULIYANTO, ST
DIREKTUR UTAMA

NAMA GAMBAR	SKALA
DENAH RKB SKALA 1 :100	-

KODE	NO. LEMBAR	JUMLAH LEMBAR	
ARS	2	29	A3

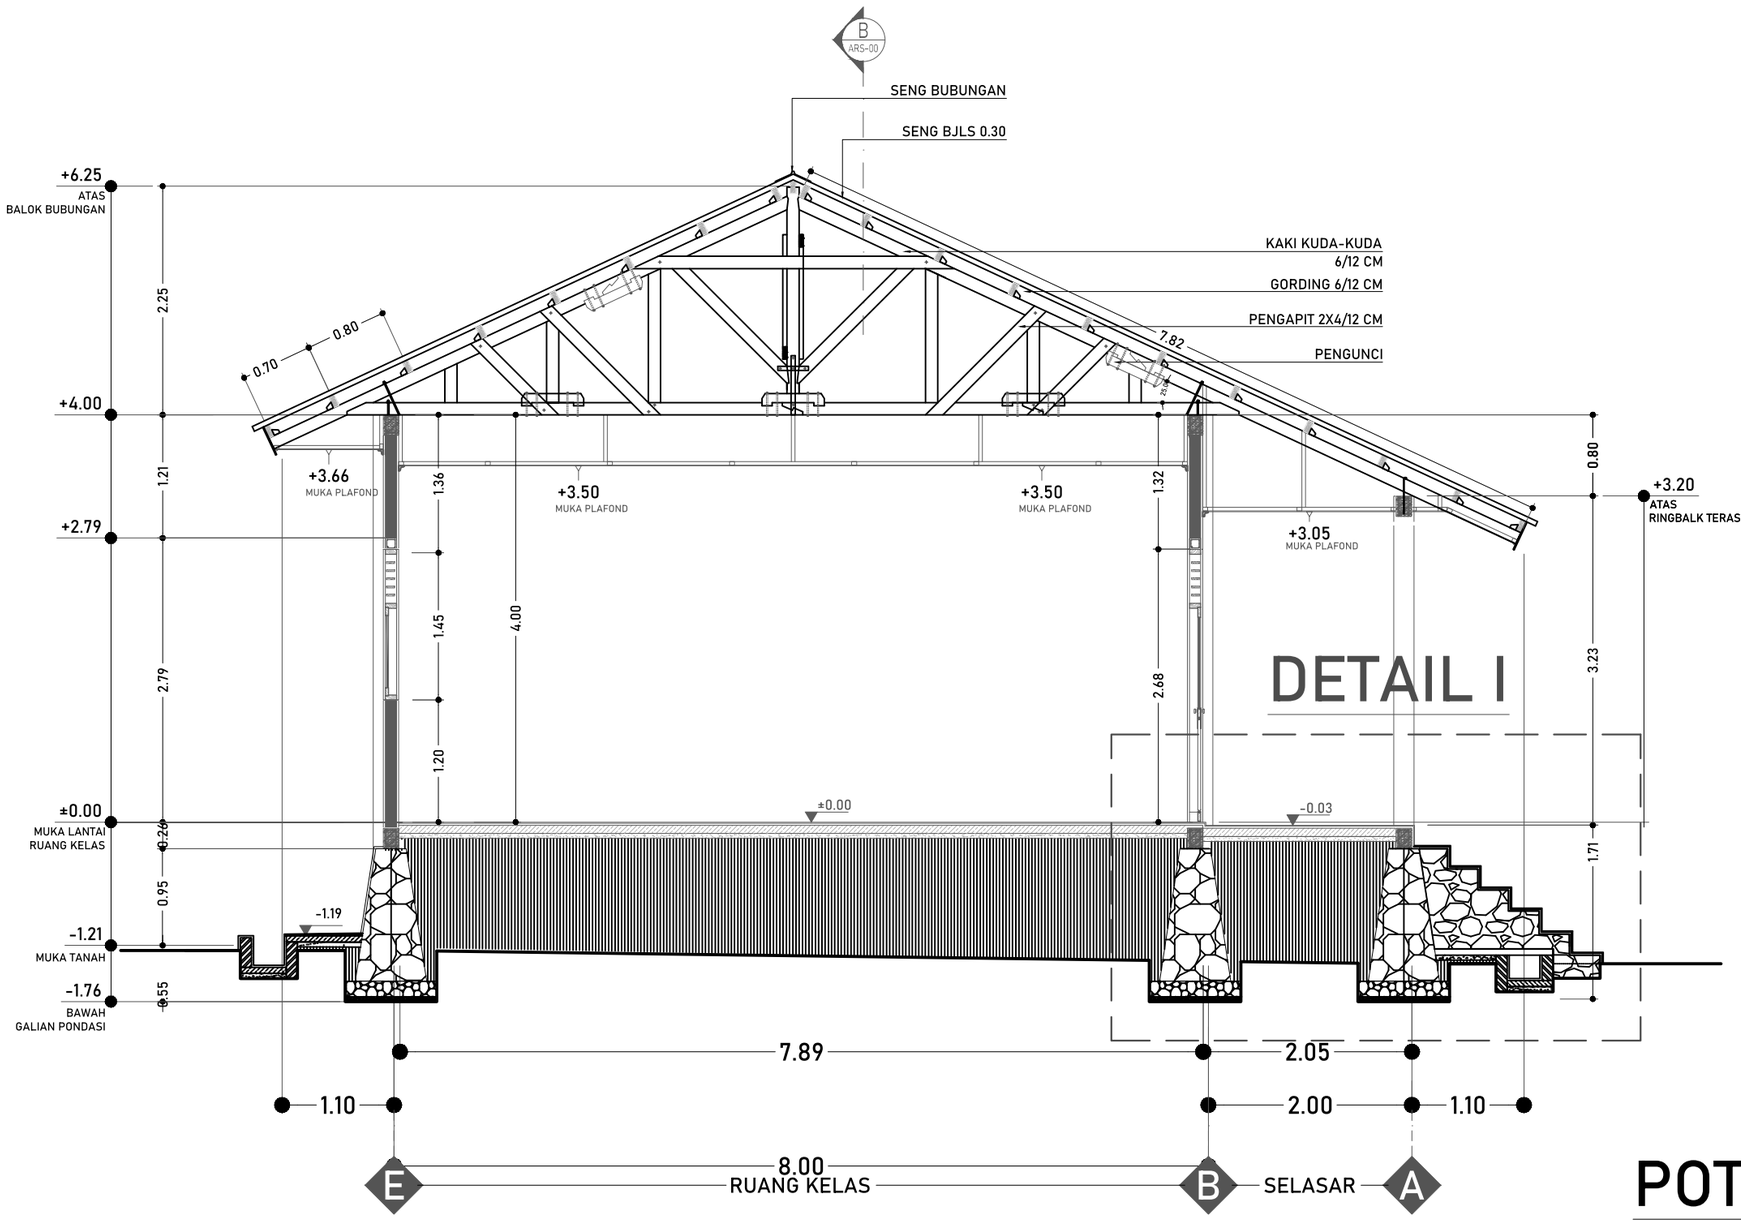

DETAIL I


POTONGAN A

SKALA 1:60

DINAS PENDIDIKAN DAN KEBUDAYAAN PROVINSI NTT	LOKASI PEKERJAAN: SMA NEGERI DINGKANAL KABUPATEN ALOR	MENYETUJUI: PEJABAT PEMBUAT KOMITMEN DINAS PENDIDIKAN DAN KEBUADAYAAN PROVINSI NUSA TENGGARA TIMUR	KONSULTAN PERENCANA: PT. KONINDO PANORAMA KONSULTAN Engineering Consultant. Kantor Pusat Rt. 003/ Rw. 009 Kel. Tuak Daun Merah Kupang Kec. Oebobo Kota Kupang. Telp. (0380) 8563727 - Fax. (0380) 8563727. Kupang - 85111. E-Mail : koninkopanorama@yahoo.com
NAMA PEKERJAAN: Perencanaan Pembangunan Ruang Kelas Baru (RKB) beserta perabotnya,Pembangunan ruang Kepala Sekolah/Pimpinan beserta perabotnya,Pembangunan ruang guru beserta perabotnya, Pembangunan toilet (jamban) siswa/guru beserta sanitasinya SMA NEGERI DINGKANAL Kab. ALOR	CATATAN / PARAF	KOLLO THALIB, SP NIP. 19701204 200604 1 001	PURNOMO JULIYANTO, ST DIREKTUR UTAMA

NAMA GAMBAR	SKALA
POTONGAN A SKALA 1:60	-

KODE	NO. LEMBAR	JUMLAH LEMBAR	
ARS	3	29	A3

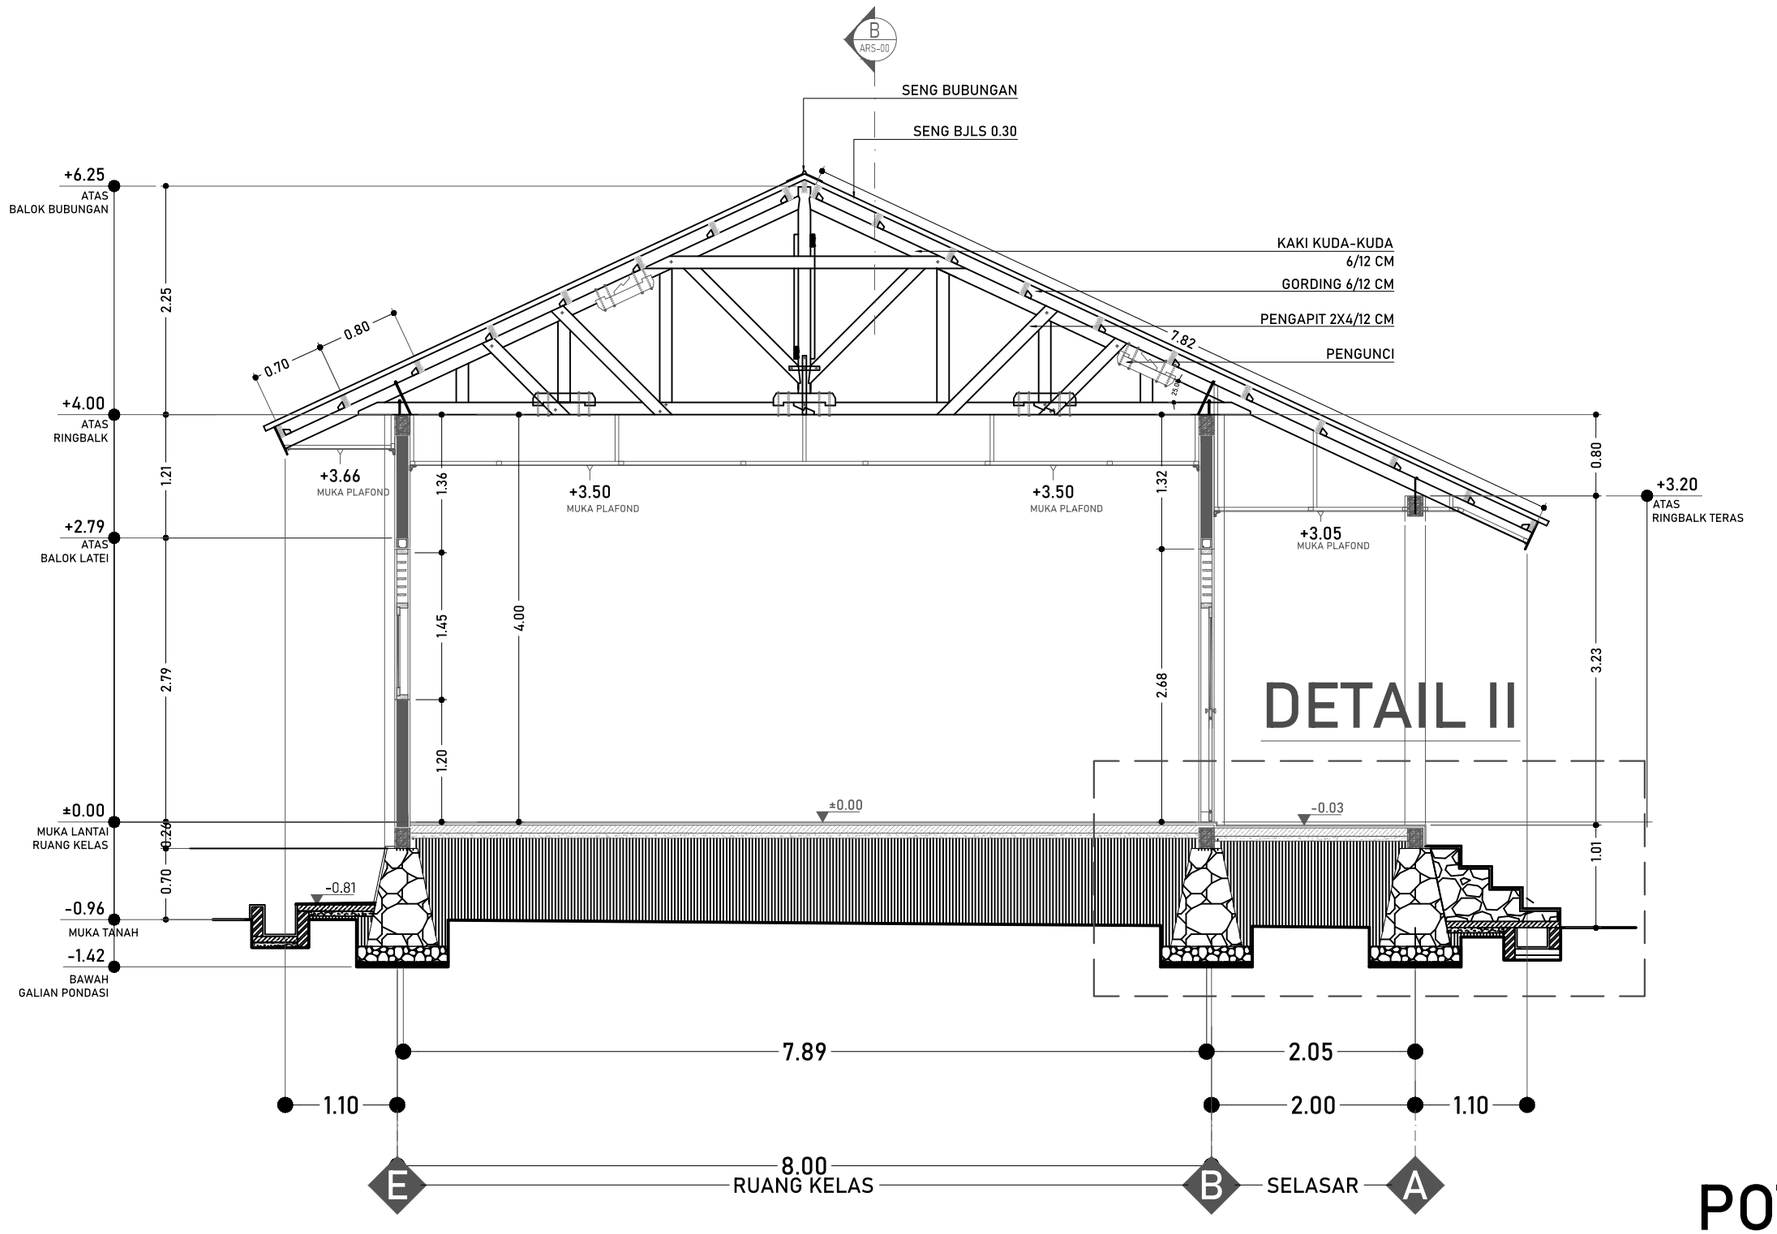

DETAIL II


POTONGAN B

SKALA 1:60

DINAS PENDIDIKAN DAN KEBUDAYAAN PROVINSI NTT	LOKASI PEKERJAAN: SMA NEGERI DINGKANAL KABUPATEN ALOR	MENYETUJUI: PEJABAT PEMBUAT KOMITMEN DINAS PENDIDIKAN DAN KEBUADAYAAN PROVINSI NUSA TENGGARA TIMUR	KONSULTAN PERENCANA: PT. KONINDO PANORAMA KONSULTAN Engineering Consultant
NAMA PEKERJAAN: Perencanaan Pembangunan Ruang Kelas Baru (RKB) beserta perabotnya,Pembangunan ruang Kepala Sekolah/Pimpinan beserta perabotnya,Pembangunan ruang guru beserta perabotnya, Pembangunan toilet (jamban) siswa/guru beserta sanitasinya SMA NEGERI DINGKANAL Kab. ALOR	CATATAN / PARAF	KOLLO THALIB, SP NIP. 19701204 200604 1 001	PURNOMO JULIYANTO, ST DIREKTUR UTAMA

NAMA GAMBAR	SKALA
POTONGAN B SKALA 1:60	-

KODE	NO. LEMBAR	JUMLAH LEMBAR	
ARS	4	29	A3

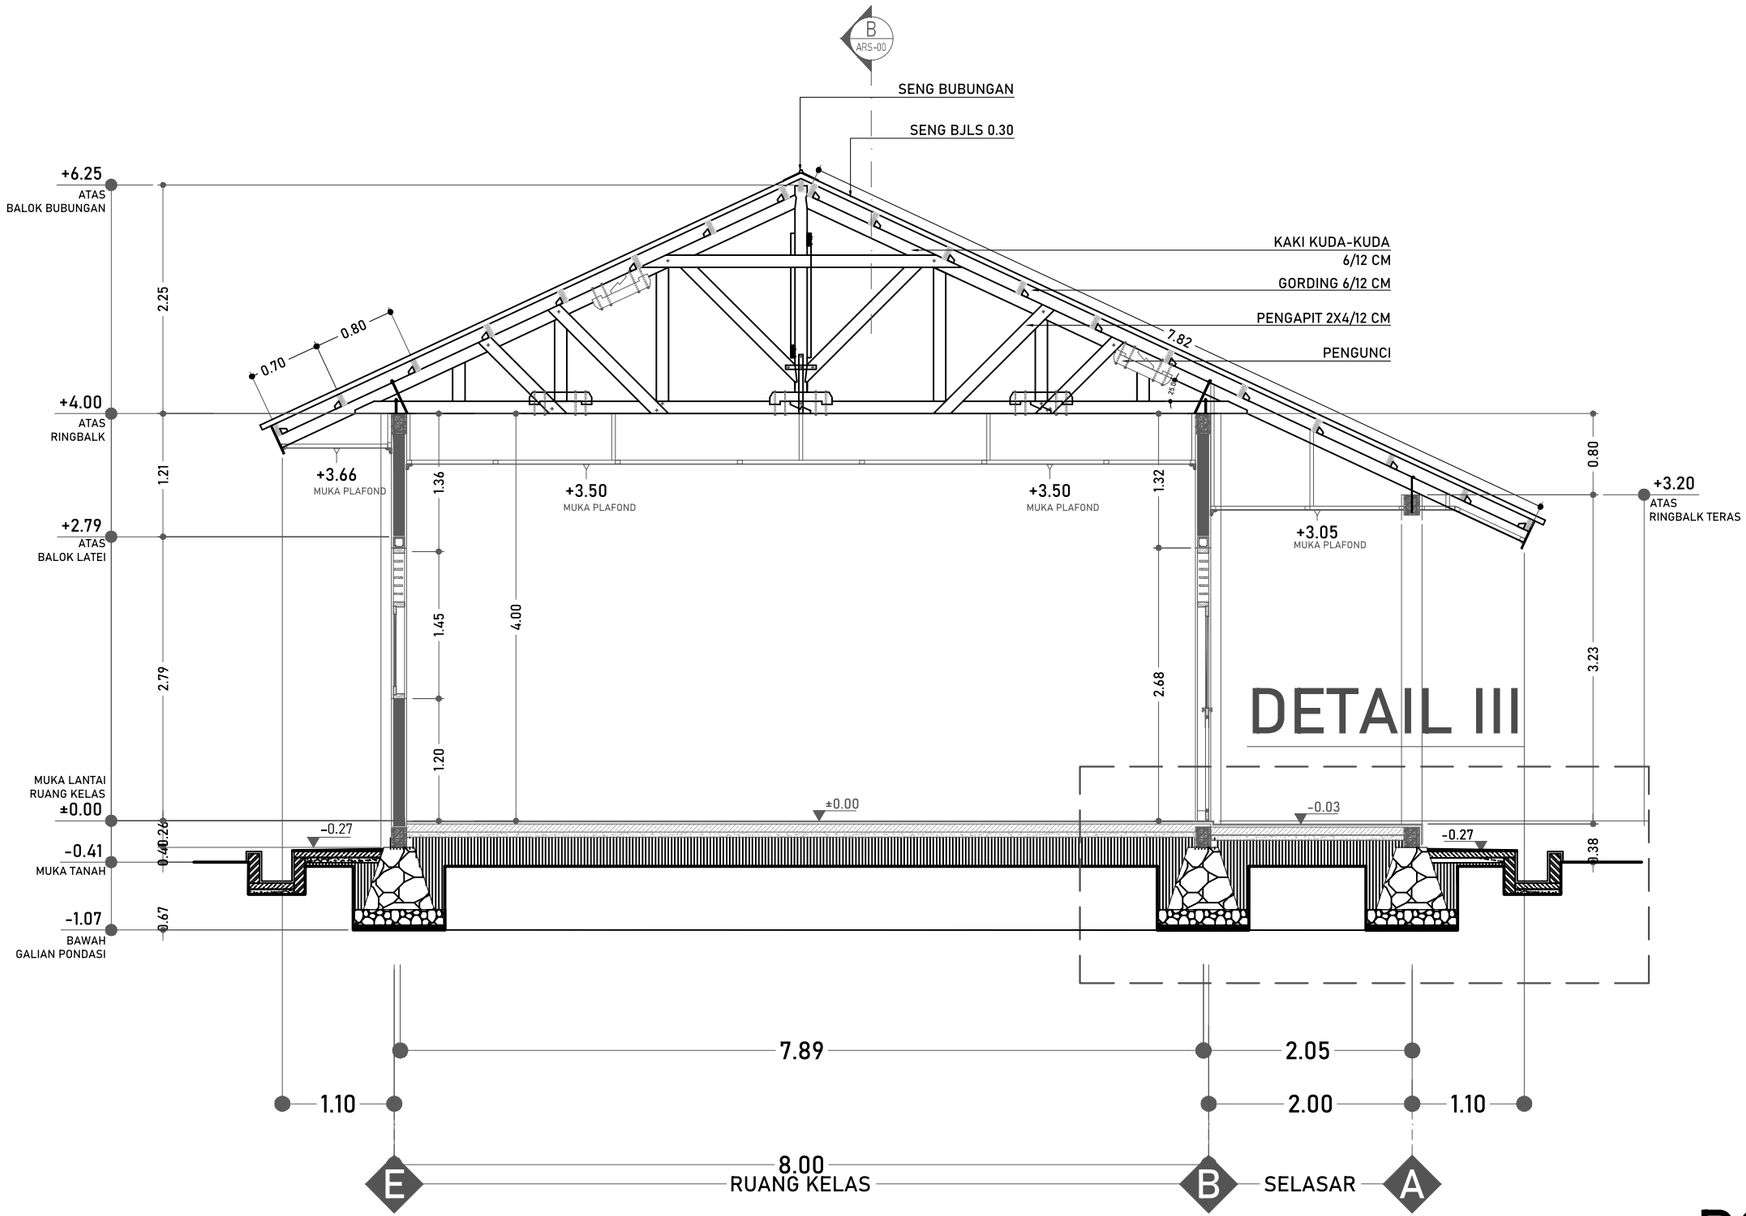

DETAIL III


POTONGAN C

SKALA 1:60

DINAS PENDIDIKAN DAN KEBUDAYAAN PROVINSI NTT	LOKASI PEKERJAAN: SMA NEGERI DINGKANAL KABUPATEN ALOR	MENYETUJUI: PEJABAT PEMBUAT KOMITMEN DINAS PENDIDIKAN DAN KEBUADAYAAN PROVINSI NUSA TENGGARA TIMUR	KONSULTAN PERENCANA
NAMA PEKERJAAN: Perencanaan Pembangunan Ruang Kelas Baru (RKB) beserta perabotnya,Pembangunan ruang Kepala Sekolah/Pimpinan beserta perabotnya,Pembangunan ruang guru beserta perabotnya, Pembangunan toilet (jamban) siswa/guru beserta sanitasinya SMA NEGERI DINGKANAL Kab. ALOR	CATATAN / PARAF	KOLLO THALIB, SP NIP. 19701204 200604 1 001	PT. KONINDO PANORAMA KONSULTAN Engineering Consultant Kantor Pusat Rt. 003/ Rw. 009 Kel. Tuak Daun Merah Kupang Kec. Oebobo Kota Kupang Telp. (0380) 8563727 - Fax. (0380) 8563727 Kupang - 85111 E-Mail : konindopanorama@yahoo.com PURNOMO JULIYANTO, ST DIREKTUR UTAMA

NAMA GAMBAR	SKALA
POTONGAN C SKALA 1:60	-

KODE	NO. LEMBAR	JUMLAH LEMBAR	
ARS	5	29	A3

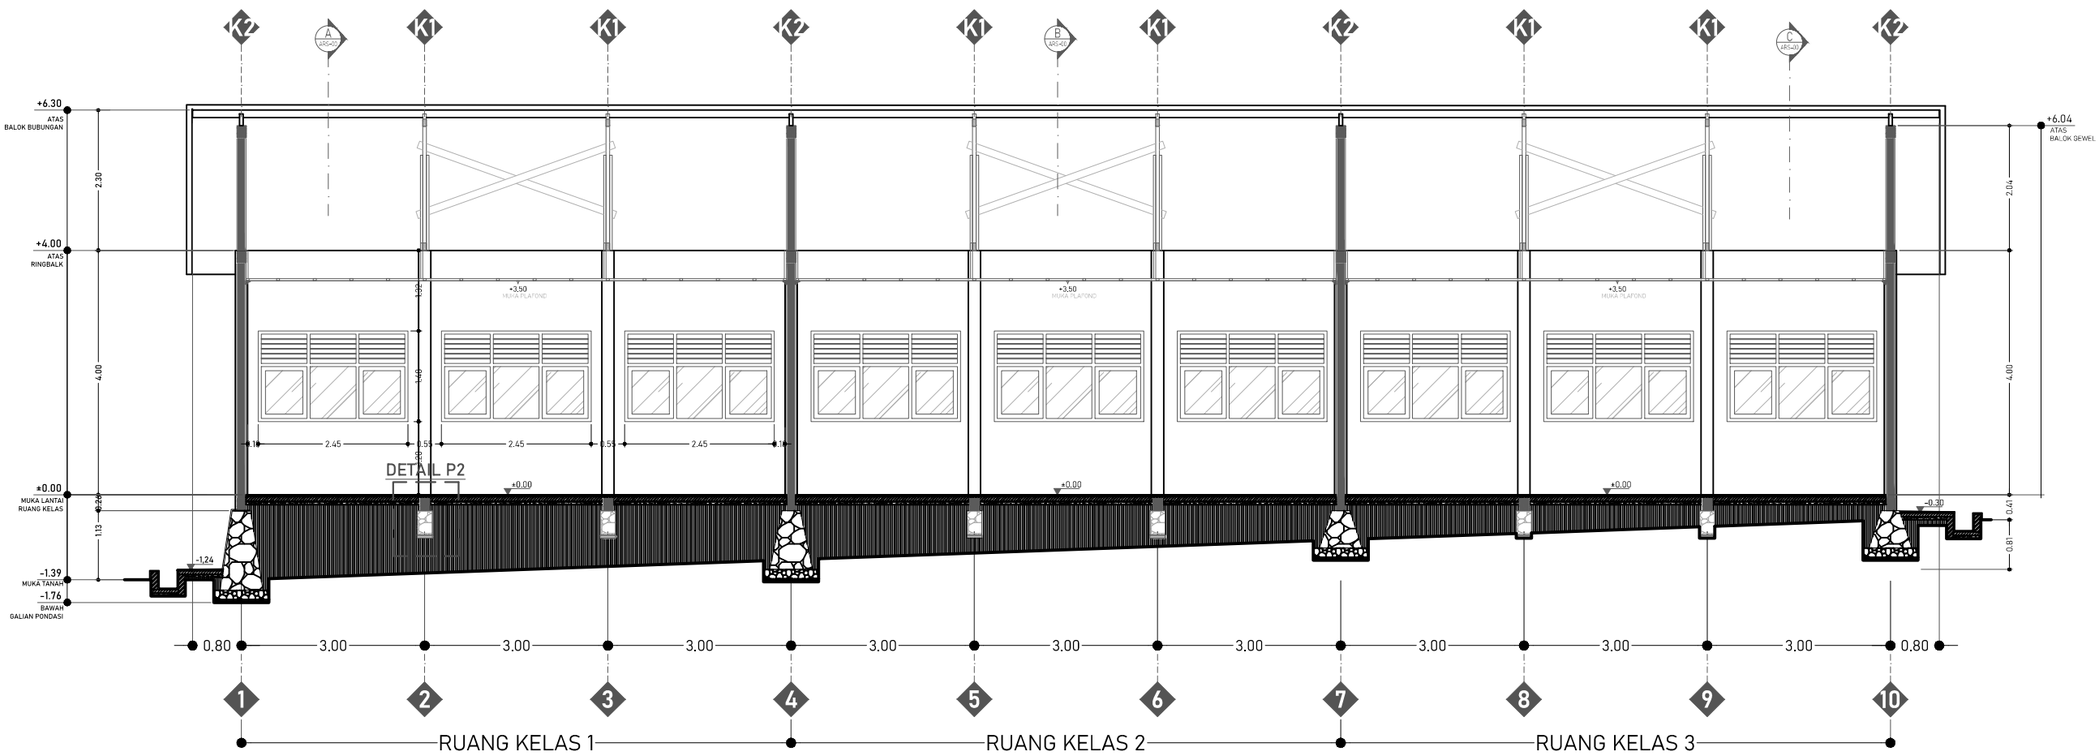

POTONGAN D

SKALA 1:100

DINAS PENDIDIKAN DAN KEBUDAYAAN PROVINSI NTT

NAMA PEKERJAAN

Perencanaan Pembangunan Ruang Kelas Baru (RKB) beserta perabotnya,Pembangunan ruang Kepala Sekolah/Pimpinan beserta perabotnya,Pembangunan ruang guru beserta perabotnya, Pembangunan toilet (jamban) siswa/guru beserta sanitasinya SMA NEGERI DINGKANAL Kab. ALOR

LOKASI PEKERJAAN

SMA NEGERI DINGKANAL
KABUPATEN ALOR

CATATAN	PARAF

MENYETUJUI

PEJABAT PEMBUAT KOMITMEN
DINAS PENDIDIKAN DAN KEBUADAYAAN
PROVINSI NUSA TENGGARA TIMUR

KOLLO THALIB, SP
NIP. 19701204 200604 1 001


KONSULTAN PERENCANA

PT. KONINDO PANORAMA KONSULTAN
Engineering Consultant
Kantor Pusat Rt. 033/ Rw. 009 Kel. Tuak Daun Merah Kupang Kec. Oebobo Kota Kupang
Telp. (0380) 8563727 - Fax. (0380) 8563727
Kupang - 85111
E-Mail : koninpopanorama@yahoo.com

PURNOMO JULIYANTO, ST
DIREKTUR UTAMA

NAMA GAMBAR	SKALA
POTONGAN D SKALA 1:100	-

KODE	NO. LEMBAR	JUMLAH LEMBAR	
ARS	6	29	A3

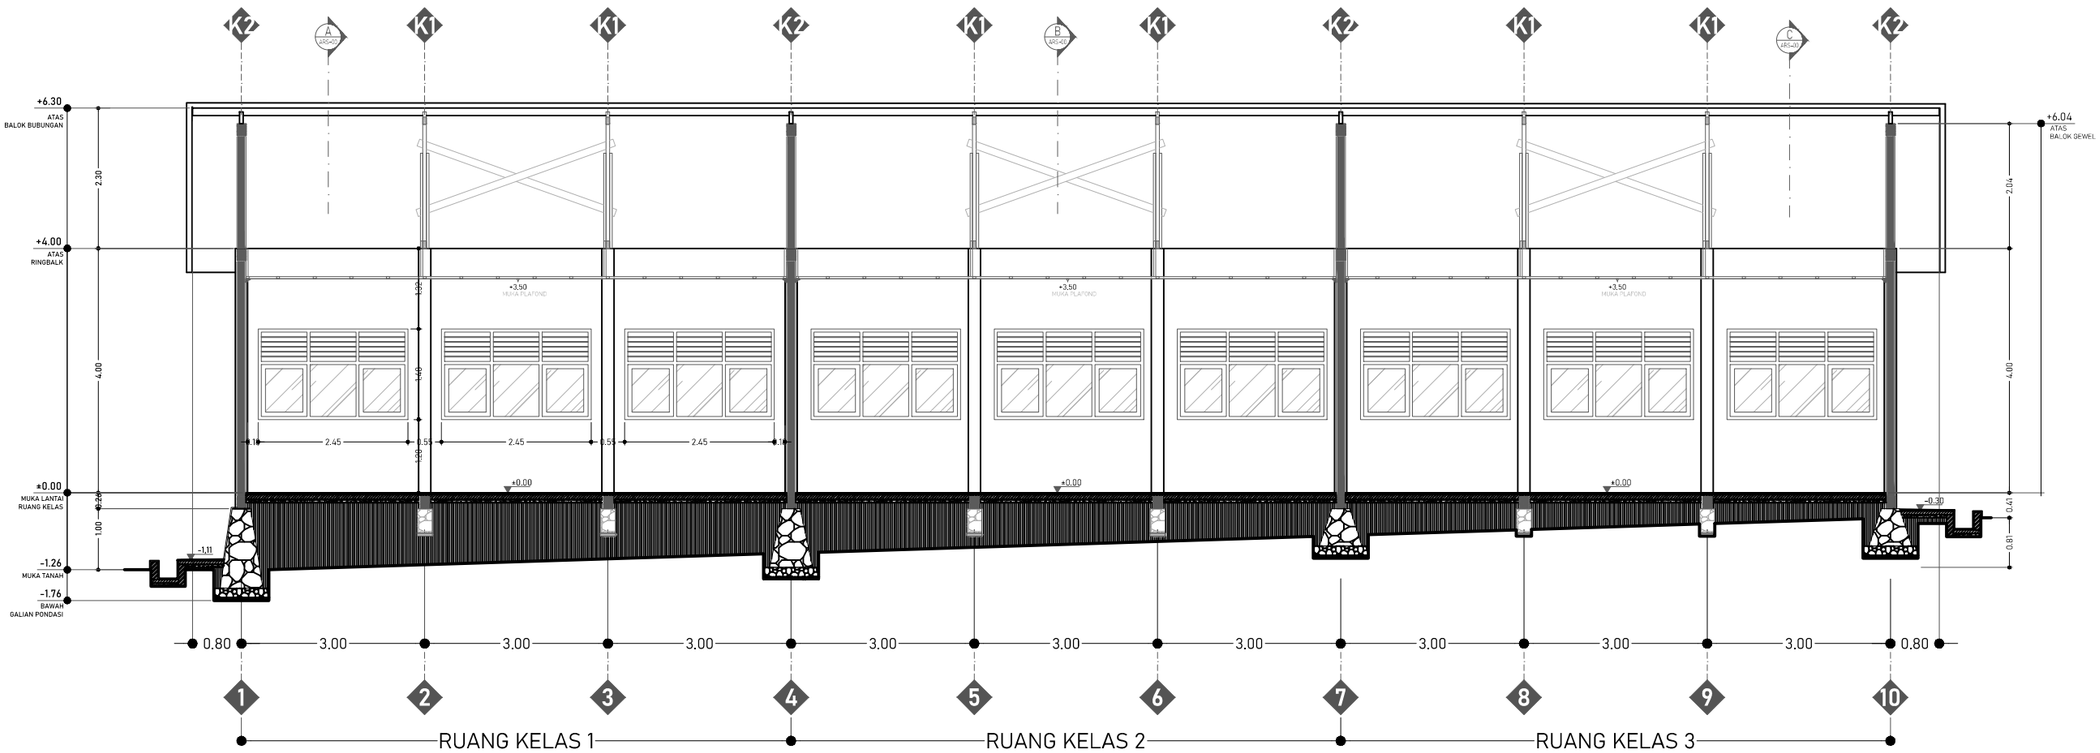

POTONGAN E

SKALA 1:100

DINAS PENDIDIKAN DAN KEBUDAYAAN PROVINSI NTT

NAMA PEKERJAAN

Perencanaan Pembangunan Ruang Kelas Baru (RKB) beserta perabotnya,Pembangunan ruang Kepala Sekolah/Pimpinan beserta perabotnya,Pembangunan ruang guru beserta perabotnya, Pembangunan toilet (jamban) siswa/guru beserta sanitasinya SMA NEGERI DINGKANAL Kab. ALOR

LOKASI PEKERJAAN

SMA NEGERI DINGKANAL
KABUPATEN ALOR

CATATAN	PARAF

MENYETUJUI

PEJABAT PEMBUAT KOMITMEN
DINAS PENDIDIKAN DAN KEBUADAYAAN
PROVINSI NUSA TENGGARA TIMUR

KOLLO THALIB, SP
NIP. 19701204 200604 1 001


KONSULTAN PERENCANA

PT. KONINDO PANORAMA KONSULTAN
Engineering Consultant
Kantor Pusat Rt. 003/ Rw. 009 Kel. Tuak Daun Merah Kupang Kec. Oebobo Kota Kupang
Telp. (0380) 8563727 - Fax. (0380) 8563727
Kupang - 85111
E-Mail : koninpopanorama@yahoo.com

PURNOMO JULIYANTO, ST
DIREKTUR UTAMA


NAMA GAMBAR	SKALA
POTONGAN E SKALA 1:100	-

KODE	NO. LEMBAR	JUMLAH LEMBAR	
ARS	7	29	A3

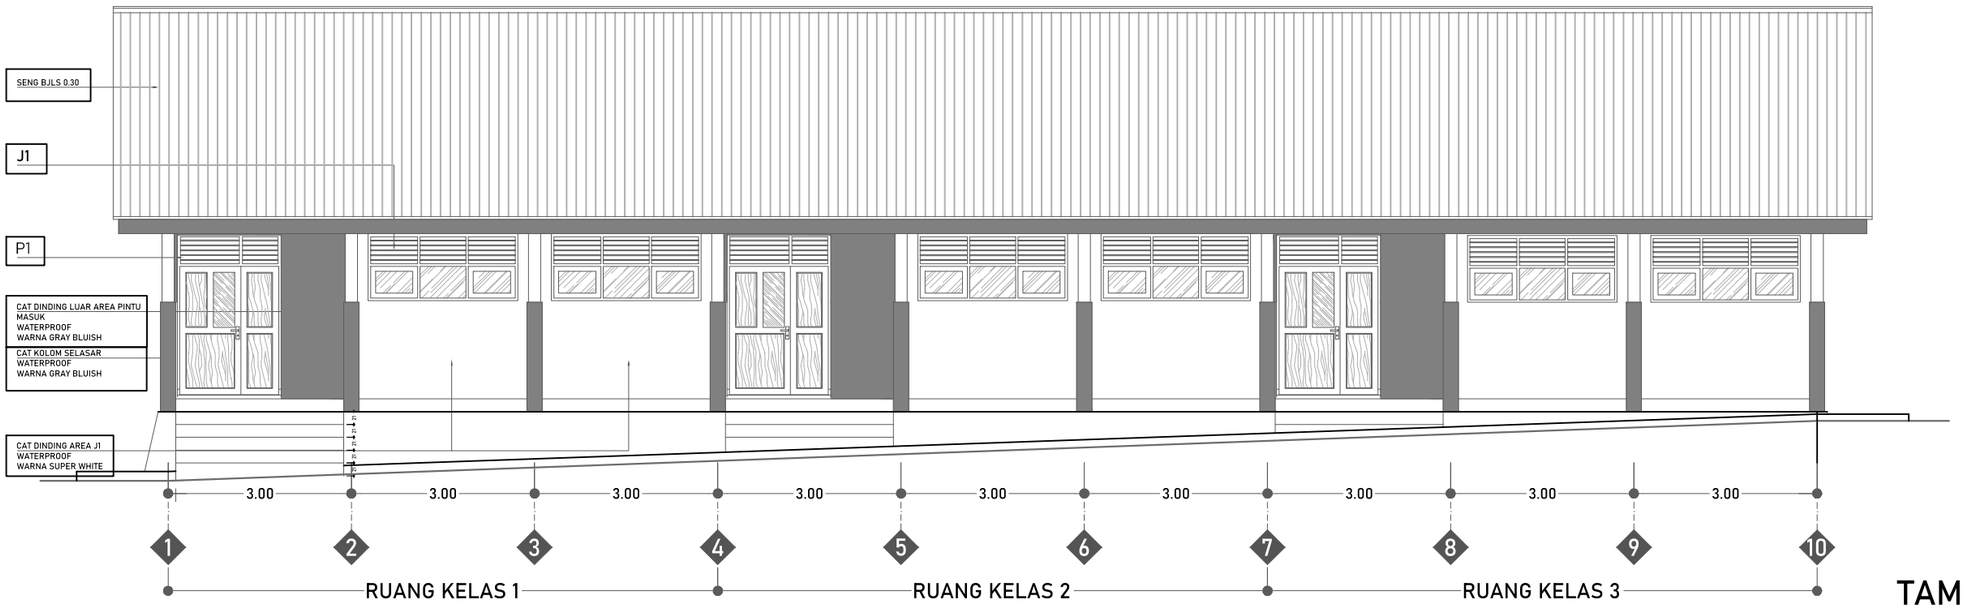

TAMPAK DEPAN

SKALA 1:100

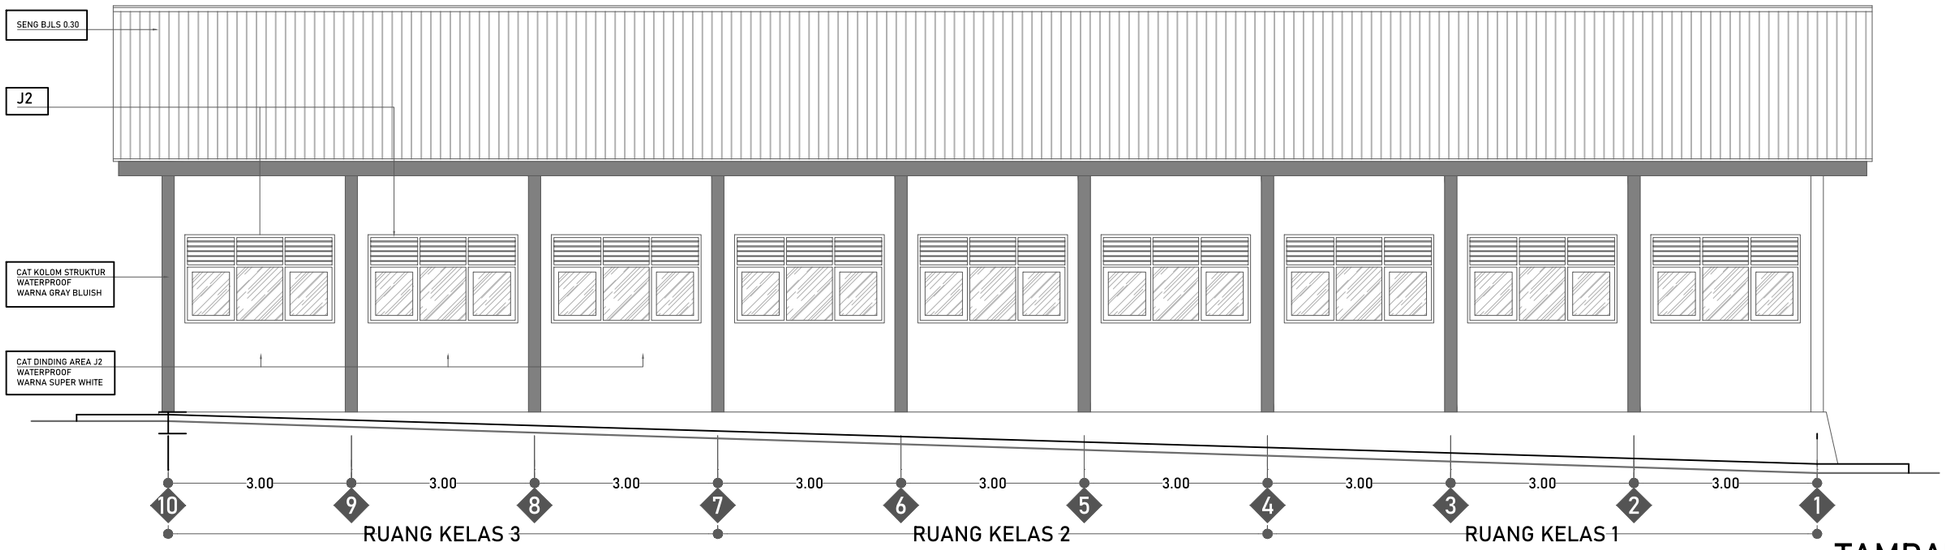

TAMPAK BELAKANG

SKALA 1:100

DINAS PENDIDIKAN DAN KEBUDAYAAN PROVINSI NTT

NAMA PEKERJAAN

Perencanaan Pembangunan Ruang Kelas Baru (RKB) beserta perabotnya,Pembangunan ruang Kepala Sekolah/Pimpinan beserta perabotnya,Pembangunan ruang guru beserta perabotnya, Pembangunan toilet (jamban) siswa/guru beserta sanitasinya SMA NEGERI DINGKANAL Kab. ALOR

LOKASI PEKERJAAN

SMA NEGERI DINGKANAL
KABUPATEN ALOR

CATATAN	PARAF

MENYETUJUI

PEJABAT PEMBUAT KOMITMEN
DINAS PENDIDIKAN DAN KEBUADAYAAN
PROVINSI NUSA TENGGARA TIMUR

KOLLO THALIB, SP
NIP. 19701204 200604 1 001


KONSULTAN PERENCANA

PT. KONINDO PANORAMA KONSULTAN
Engineering Consultant
Kantor Pusat Rt. 003/ Rw. 009 Kel. Tuak Daun Merah Kupang Kec. Oebobo Kota Kupang
Telp. (0380) 8563727 - Fax. (0380) 8563727
Kupang - 85111
E-Mail : koninpanorama@yahoo.com

PURNOMO JULIYANTO, ST
DIREKTUR UTAMA

NAMA GAMBAR	SKALA
TAMPAK DEPAN TAMPAK BELAKANG SKALA 1:100	-

KODE	NO. LEMBAR	JUMLAH LEMBAR	
ARS	8	29	A3

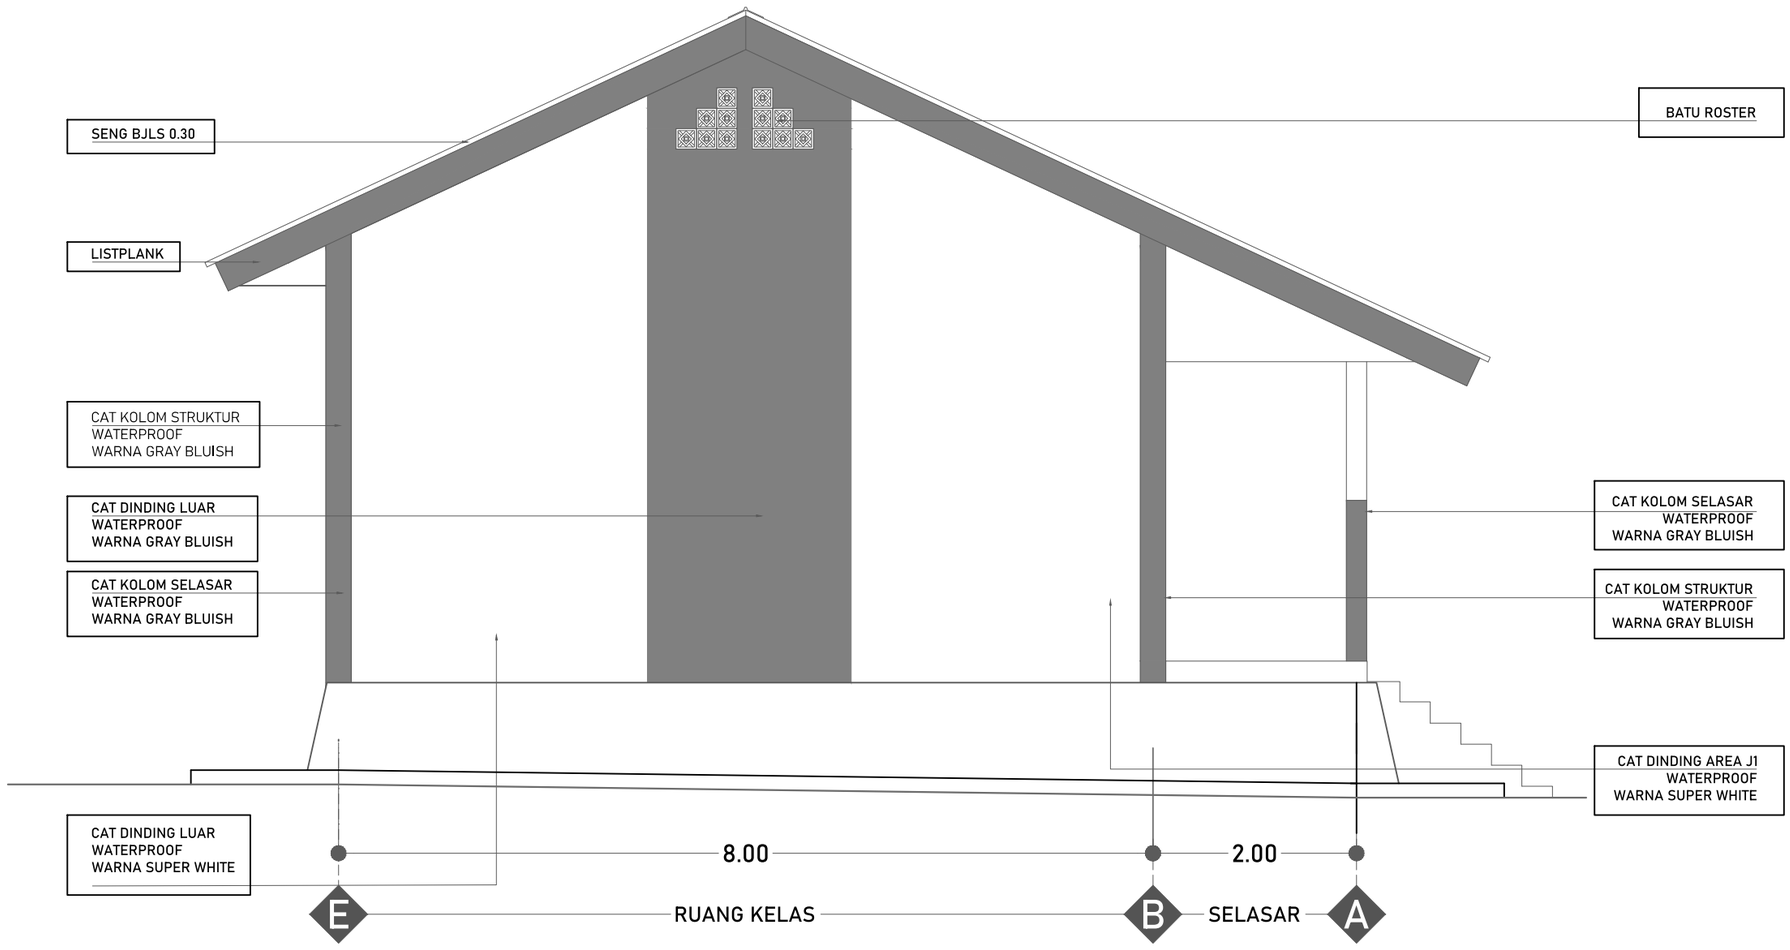

TAMPAK KIRI

SKALA 1:60

DINAS PENDIDIKAN DAN KEBUDAYAAN PROVINSI NTT

NAMA PEKERJAAN

Perencanaan Pembangunan Ruang Kelas Baru (RKB) beserta perabotnya,Pembangunan ruang Kepala Sekolah/Pimpinan beserta perabotnya,Pembangunan ruang guru beserta perabotnya, Pembangunan toilet (jamban) siswa/guru beserta sanitasinya SMA NEGERI DINGKANAL Kab. ALOR

LOKASI PEKERJAAN

SMA NEGERI DINGKANAL
KABUPATEN ALOR

CATATAN	PARAF

MENYETUJUI

PEJABAT PEMBUAT KOMITMEN
DINAS PENDIDIKAN DAN KEBUADAYAAN
PROVINSI NUSA TENGGARA TIMUR

KOLLO THALIB, SP
NIP. 19701204 200604 1 001

KONSULTAN PERENCANA

PT. KONINDO PANORAMA KONSULTAN
Engineering Consultant
Kantor Pusat Rt. 003/ Rw. 009 Kel. Tuak Daun Merah Kupang Kec. Oebobo Kota Kupang
Telp. (0380) 8563727 - Fax. (0380) 8563727
Kupang - 85111
E-Mail : koninpanorama@yahoo.com

PURNOMO JULIYANTO, ST
DIREKTUR UTAMA

NAMA GAMBAR


TAMPAK KIRI
SKALA 1:60

SKALA

-

KODE	NO. LEMBAR	JUMLAH LEMBAR
ARS	9	29

A3

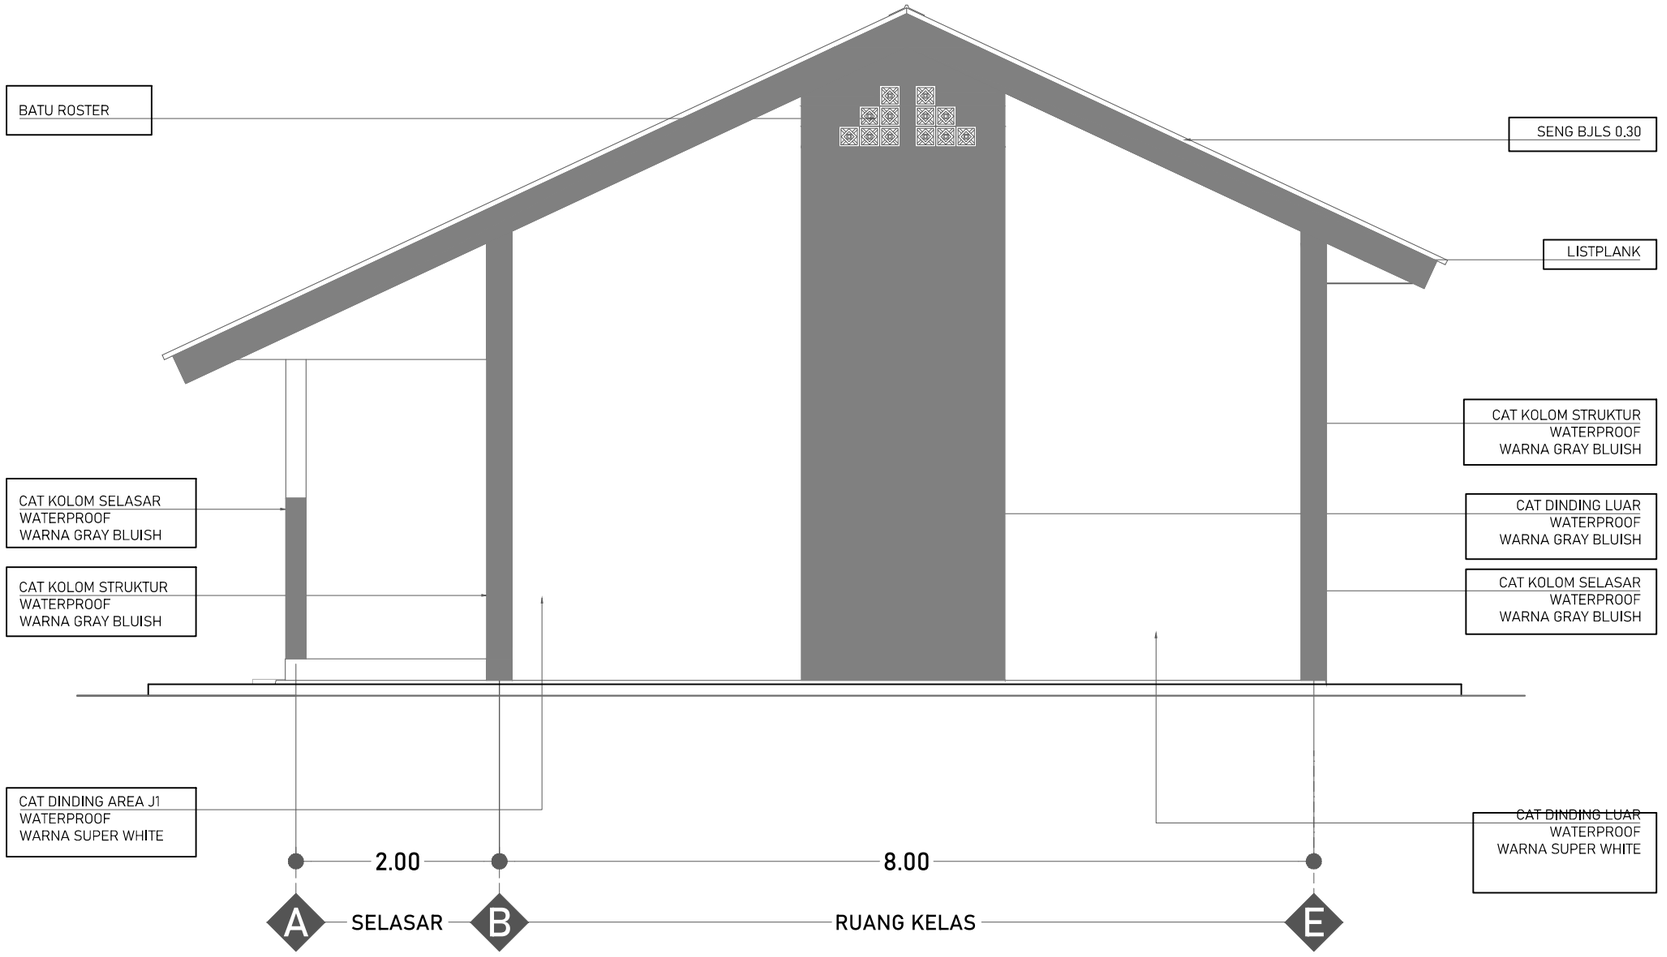

TAMPAK KANAN

SKALA 1:60

DINAS PENDIDIKAN DAN KEBUDAYAAN PROVINSI NTT

NAMA PEKERJAAN

Perencanaan Pembangunan Ruang Kelas Baru (RKB) beserta perabotnya,Pembangunan ruang Kepala Sekolah/Pimpinan beserta perabotnya,Pembangunan ruang guru beserta perabotnya, Pembangunan toilet (jamban) siswa/guru beserta sanitasinya SMA NEGERI DINGKANAL Kab. ALOR

LOKASI PEKERJAAN

SMA NEGERI DINGKANAL
KABUPATEN ALOR

CATATAN	PARAF

MENYETUJUI

PEJABAT PEMBUAT KOMITMEN
DINAS PENDIDIKAN DAN KEBUADAYAAN
PROVINSI NUSA TENGGARA TIMUR

KOLLO THALIB, SP
NIP. 19701204 200604 1 001

KONSULTAN PERENCANA

PT. KONINDO PANORAMA KONSULTAN
Engineering Consultant
Kantor Pusat Rt. 003/ Rw. 009 Kel. Tuak Daun Merah Kupang Kec. Oebobo Kota Kupang
Telp. (0380) 8663727 - Fax. (0380) 8563727
Kupang - 85111
E-Mail : konindopanorama@yahoo.com

PURNOMO JULIYANTO, ST
DIREKTUR UTAMA

NAMA GAMBAR


TAMPAK KANAN
SKALA 1:60

SKALA

-

KODE	NO. LEMBAR	JUMLAH LEMBAR
ARS	10	29

A3

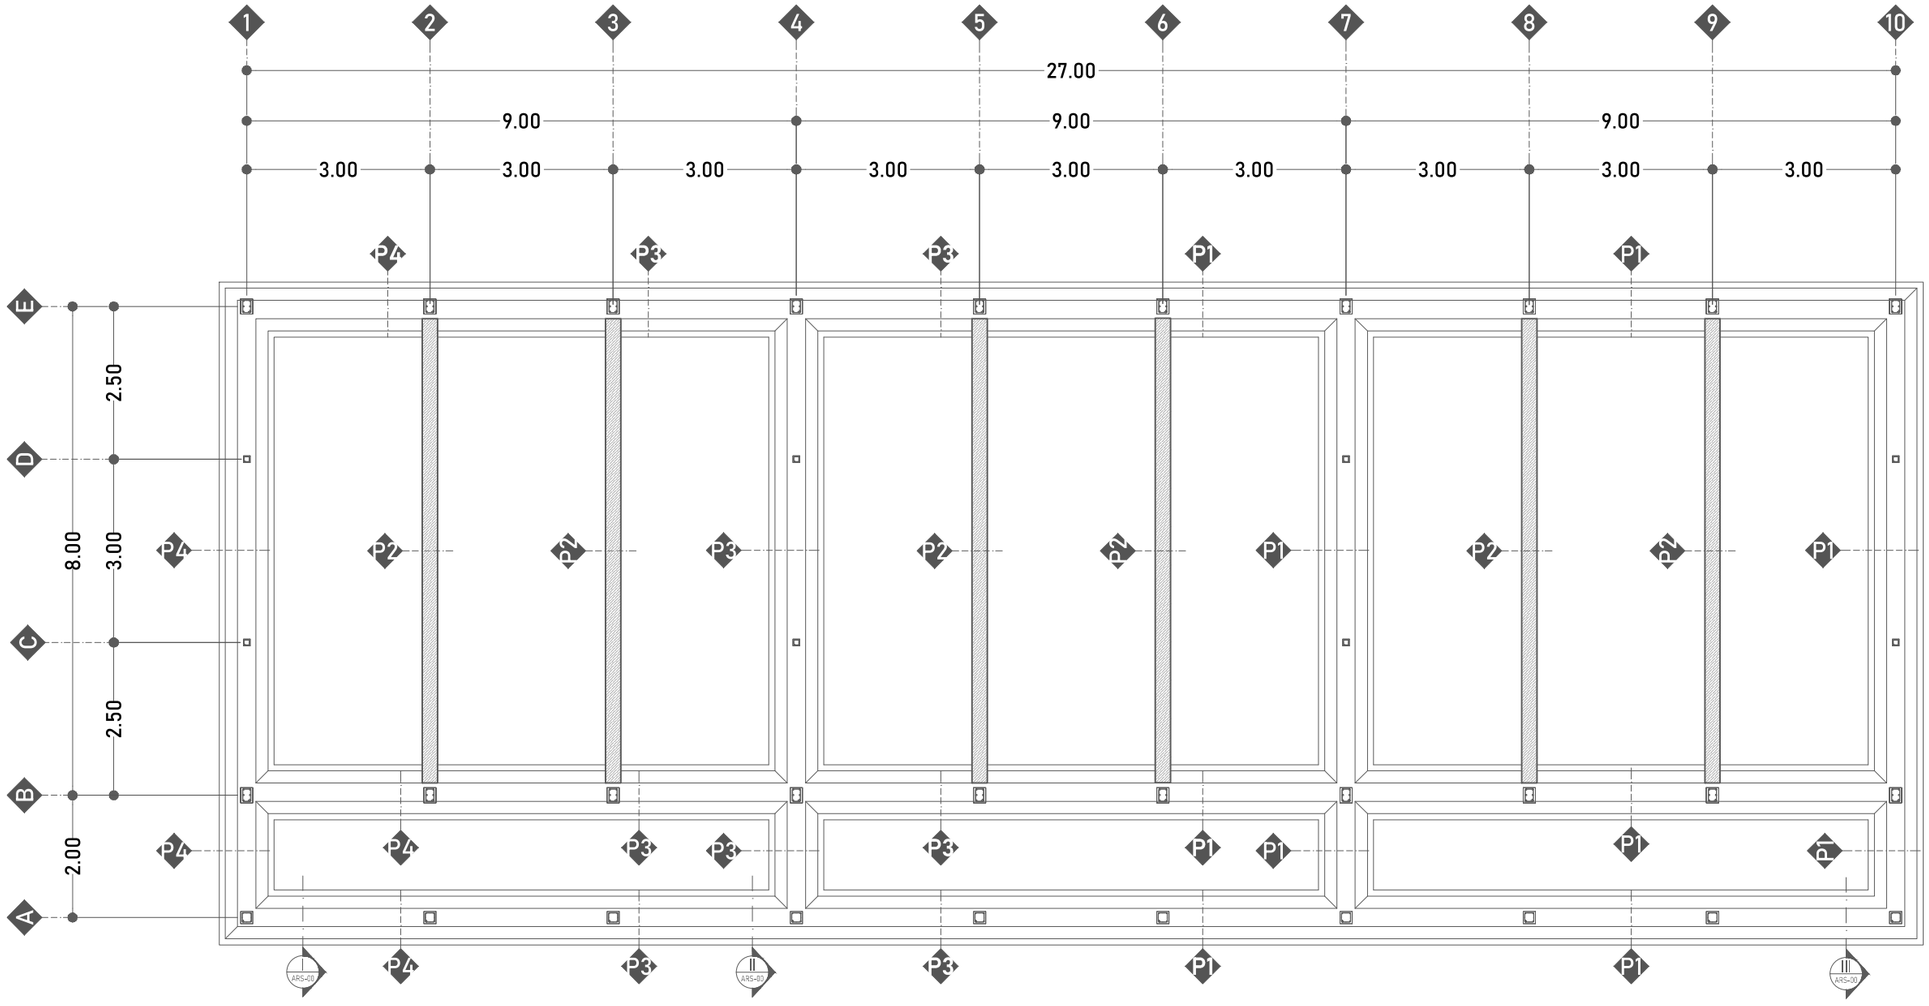

RENCANA PONDASI

SKALA 1:100

PONDASI MENERUS | PONDASI KOLAG

DINAS PENDIDIKAN DAN KEBUDAYAAN PROVINSI NTT

NAMA PEKERJAAN

Perencanaan Pembangunan Ruang Kelas Baru (RKB) beserta perabotnya,Pembangunan ruang Kepala Sekolah/Pimpinan beserta perabotnya,Pembangunan ruang guru beserta perabotnya, Pembangunan toilet (jamban) siswa/guru beserta sanitasinya SMA NEGERI DINGKANAL Kab. ALOR

LOKASI PEKERJAAN

SMA NEGERI DINGKANAL
KABUPATEN ALOR

CATATAN	PARAF

MENYETUJUI

PEJABAT PEMBUAT KOMITMEN
DINAS PENDIDIKAN DAN KEBUADAYAAN
PROVINSI NUSA TENGGARA TIMUR

KOLLO THALIB, SP
NIP. 19701204 200604 1 001


KONSULTAN PERENCANA

PT. KONINDO PANORAMA KONSULTAN
Engineering Consultant
Kantor Pusat Rt. 003/ Rw. 009 Kel. Tuak,Daun Merah Kupang Kec. Oebobo Kota Kupang
Telp. (0380) 8563727 - Fax. (0380) 8563727
Kupang - 85111
E-Mail : konindopanorama@yahoo.com

PURNOMO JULIYANTO, ST
DIREKTUR UTAMA

NAMA GAMBAR	SKALA
RENCANA PONDASI SKALA 1:100	-

KODE	NO. LEMBAR	JUMLAH LEMBAR	
STR	11	29	A3

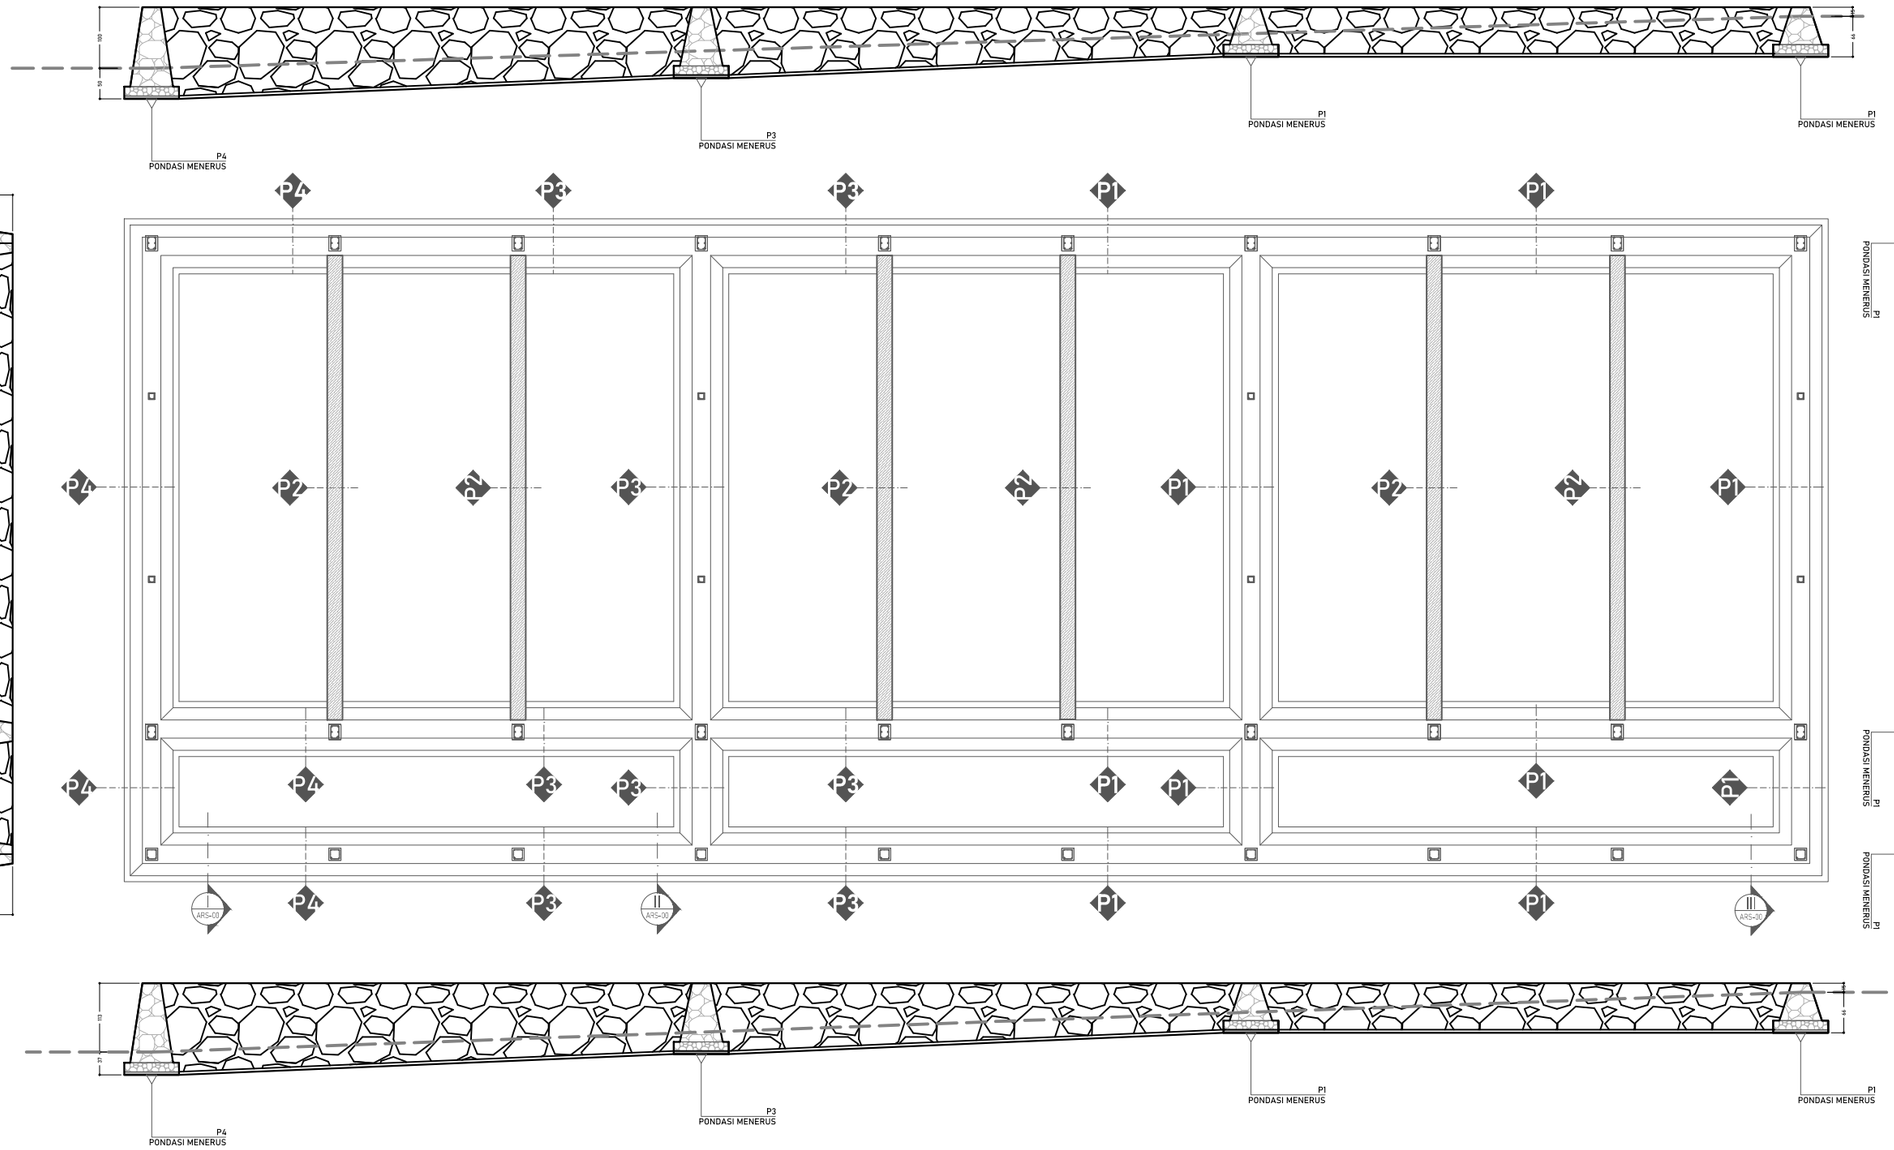


RENCANA PONDASI

SKALA 1:100

DINAS PENDIDIKAN DAN KEBUDAYAAN PROVINSI NTT	LOKASI PEKERJAAN: SMA NEGERI DINGKANAL KABUPATEN ALOR	MENYETUJUI: PEJABAT PEMBUAT KOMITMEN DINAS PENDIDIKAN DAN KEBUADAYAAN PROVINSI NUSA TENGGARA TIMUR	KONSULTAN PERENCANA: PT. KONINDO PANORAMA KONSULTAN, Engineering Consultant, Kantor Pusat Rt. 003/ Rw. 009 Kel. Tuak Daun Merah Kupang Kec. Oebobo Kota Kupang, Telp. (0380) 8563727 - Fax. (0380) 8563727, Kupang - 85111, E-Mail : koninidopanorama@yahoo.com
NAMA PEKERJAAN: Perencanaan Pembangunan Ruang Kelas Baru (RKB) beserta perabotnya,Pembangunan ruang Kepala Sekolah/Pimpinan beserta perabotnya,Pembangunan ruang guru beserta perabotnya, Pembangunan toilet (jamban) siswa/guru beserta sanitasinya SMA NEGERI DINGKANAL Kab. ALOR	CATATAN / PARAF	KOLLO THALIB, SP NIP. 19701204 200604 1 001	PURNOMO JULIYANTO, ST DIREKTUR UTAMA


NAMA GAMBAR	SKALA
RENCANA PONDASI SKALA 1:100	-

KODE	NO. LEMBAR	JUMLAH LEMBAR	
STR	12	29	A3

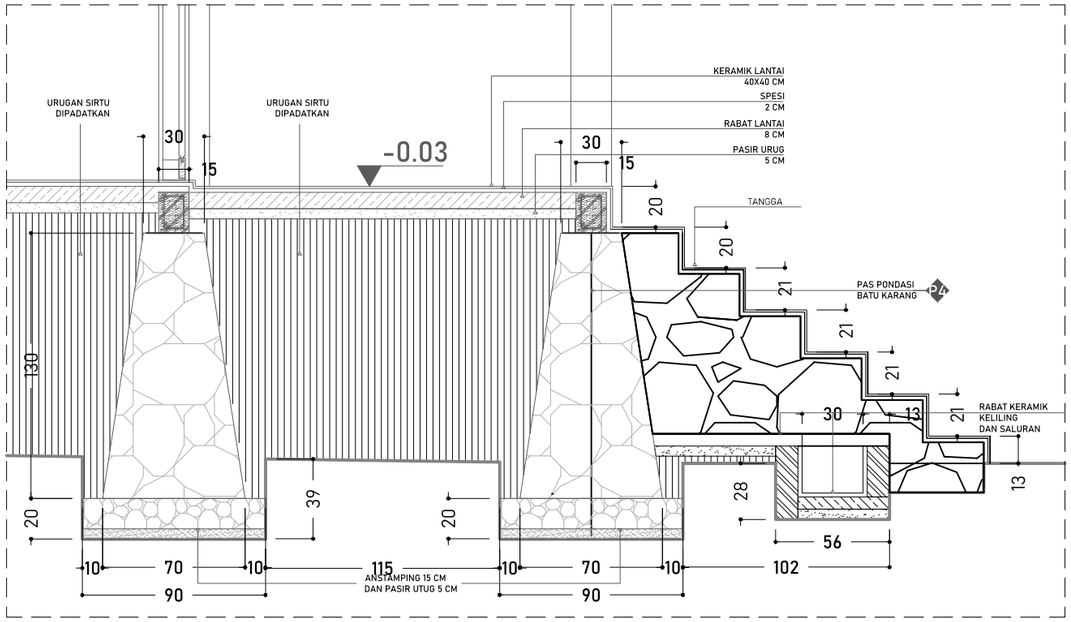


DETAIL I

SKALA 1:30

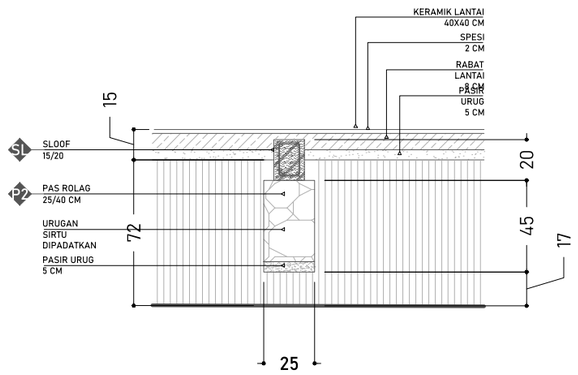


POTONGAN II

SKALA 1:30

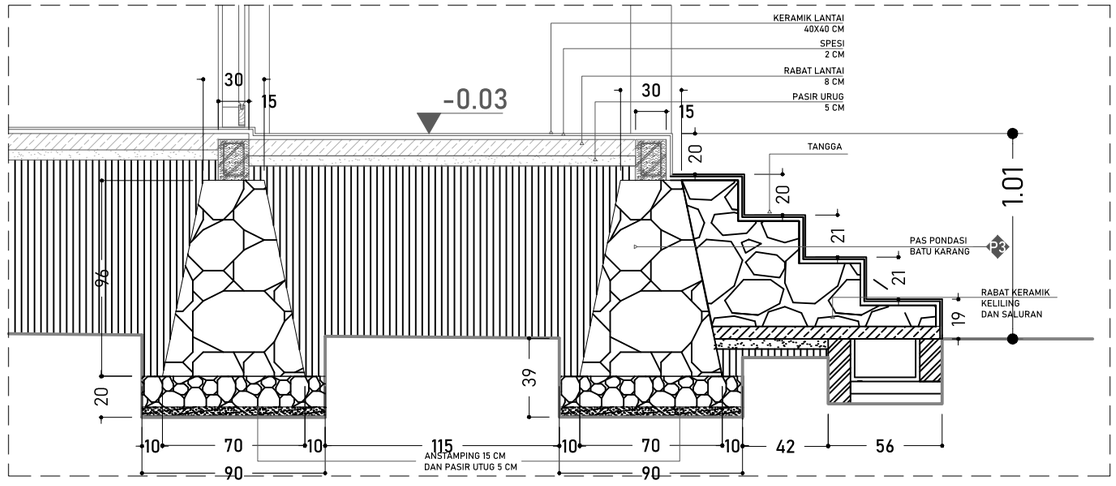

DETAIL II

SKALA 1:30

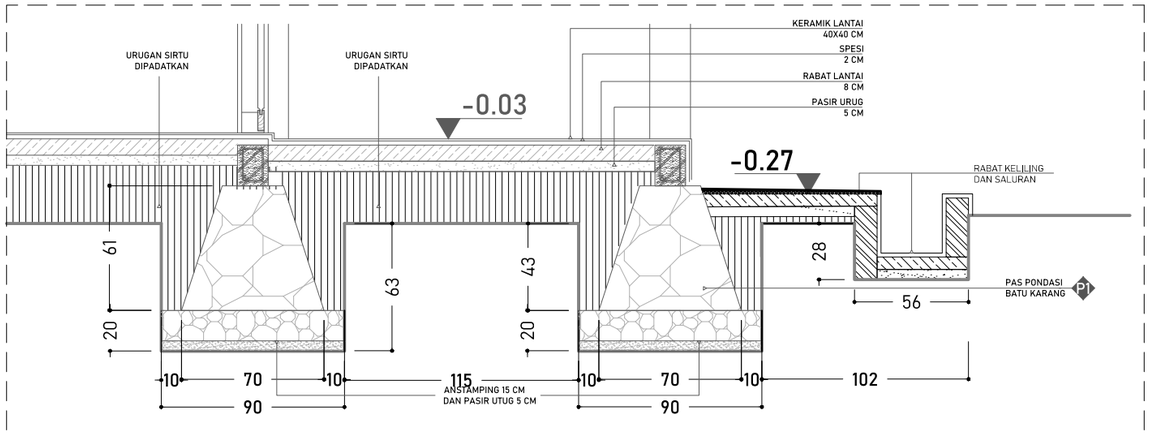


DETAIL III

SKALA 1:30

DINAS PENDIDIKAN DAN KEBUDAYAAN PROVINSI NTT	LOKASI PEKERJAAN: SMA NEGERI DINGKANAL KABUPATEN ALOR	MENYETUJUI: PEJABAT PEMBUAT KOMITMEN DINAS PENDIDIKAN DAN KEBUADAYAAN PROVINSI NUSA TENGGARA TIMUR	KONSULTAN PERENCANA: PT. KONINDO PANORAMA KONSULTAN, Engineering Consultant
NAMA PEKERJAAN: Perencanaan Pembangunan Ruang Kelas Baru (RKB) beserta perabotnya,Pembangunan ruang Kepala Sekolah/Pimpinan beserta perabotnya,Pembangunan ruang guru beserta perabotnya, Pembangunan toilet (jamban) siswa/guru beserta sanitasinya SMA NEGERI DINGKANAL Kab. ALOR	CATATAN / PARAF	KOLLO THALIB, SP NIP. 19701204 200604 1 001	PURNOMO JULIYANTO, ST DIREKTUR UTAMA

NAMA GAMBAR	SKALA
DETAIL PONDASI SKALA 1:100	-

KODE	NO. LEMBAR	JUMLAH LEMBAR	
STR	13	29	A3

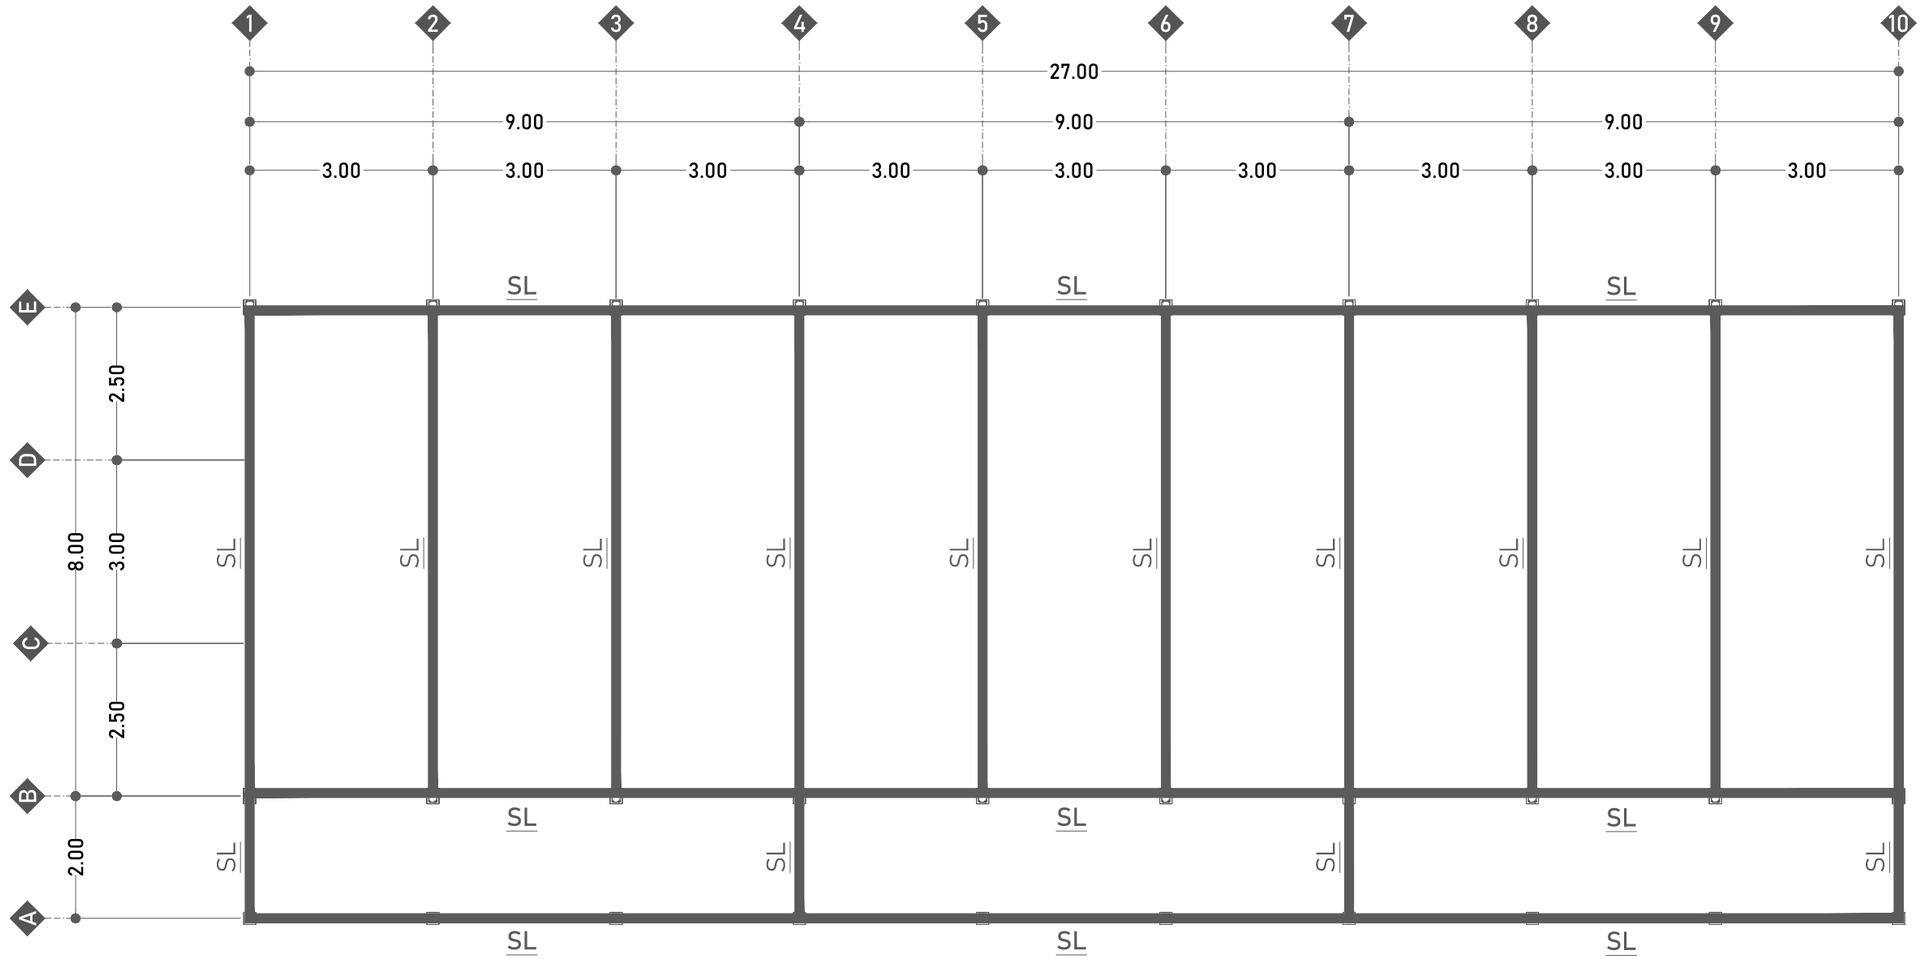

SL - BETON K 175

SLOOF TUMPUAN		SLOOF LAPANGAN	
			
TUL.ATAS	2 Ø12	TUL.ATAS	2 Ø12
TUL.TENGAH	-	TUL.TENGAH	-
TUL.BAWAH	2 Ø12	TUL.BAWAH	2 Ø12
SENGKANG	Ø8-10	SENGKANG	Ø8-15
SELIMUT BETON	2 CM	SELIMUT BETON	2 CM

RENCANA SLOOF

SKALA 1:100

DINAS PENDIDIKAN DAN KEBUDAYAAN PROVINSI NTT

NAMA PEKERJAAN

Perencanaan Pembangunan Ruang Kelas Baru (RKB) beserta perabotnya,Pembangunan ruang Kepala Sekolah/Pimpinan beserta perabotnya,Pembangunan ruang guru beserta perabotnya, Pembangunan toilet (jamban) siswa/guru beserta sanitasinya SMA NEGERI DINGKANAL Kab. ALOR

LOKASI PEKERJAAN

SMA NEGERI DINGKANAL
KABUPATEN ALOR

CATATAN	PARAF

MENYETUJUI

PEJABAT PEMBUAT KOMITMEN
DINAS PENDIDIKAN DAN KEBUADAYAAN
PROVINSI NUSA TENGGARA TIMUR

KOLLO THALIB, SP
NIP. 19701204 200604 1 001

KONSULTAN PERENCANA

PT. KONINDO PANORAMA KONSULTAN
Engineering Consultant
Kantor Pusat Rt. 003/ Rw. 009 Kel. Tuak Daun Merah Kupang Kec. Oebobo Kota Kupang
Telp. (0380) 8563727 - Fax. (0380) 8563727
Kupang - 85111
E-Mail : konindopanorama@yahoo.com

PURNOMO JULIYANTO, ST
DIREKTUR UTAMA

NAMA GAMBAR

RENCANA SLOOF


SKALA 1:100

SKALA

-

KODE	NO. LEMBAR	JUMLAH LEMBAR
STR	14	29

A3

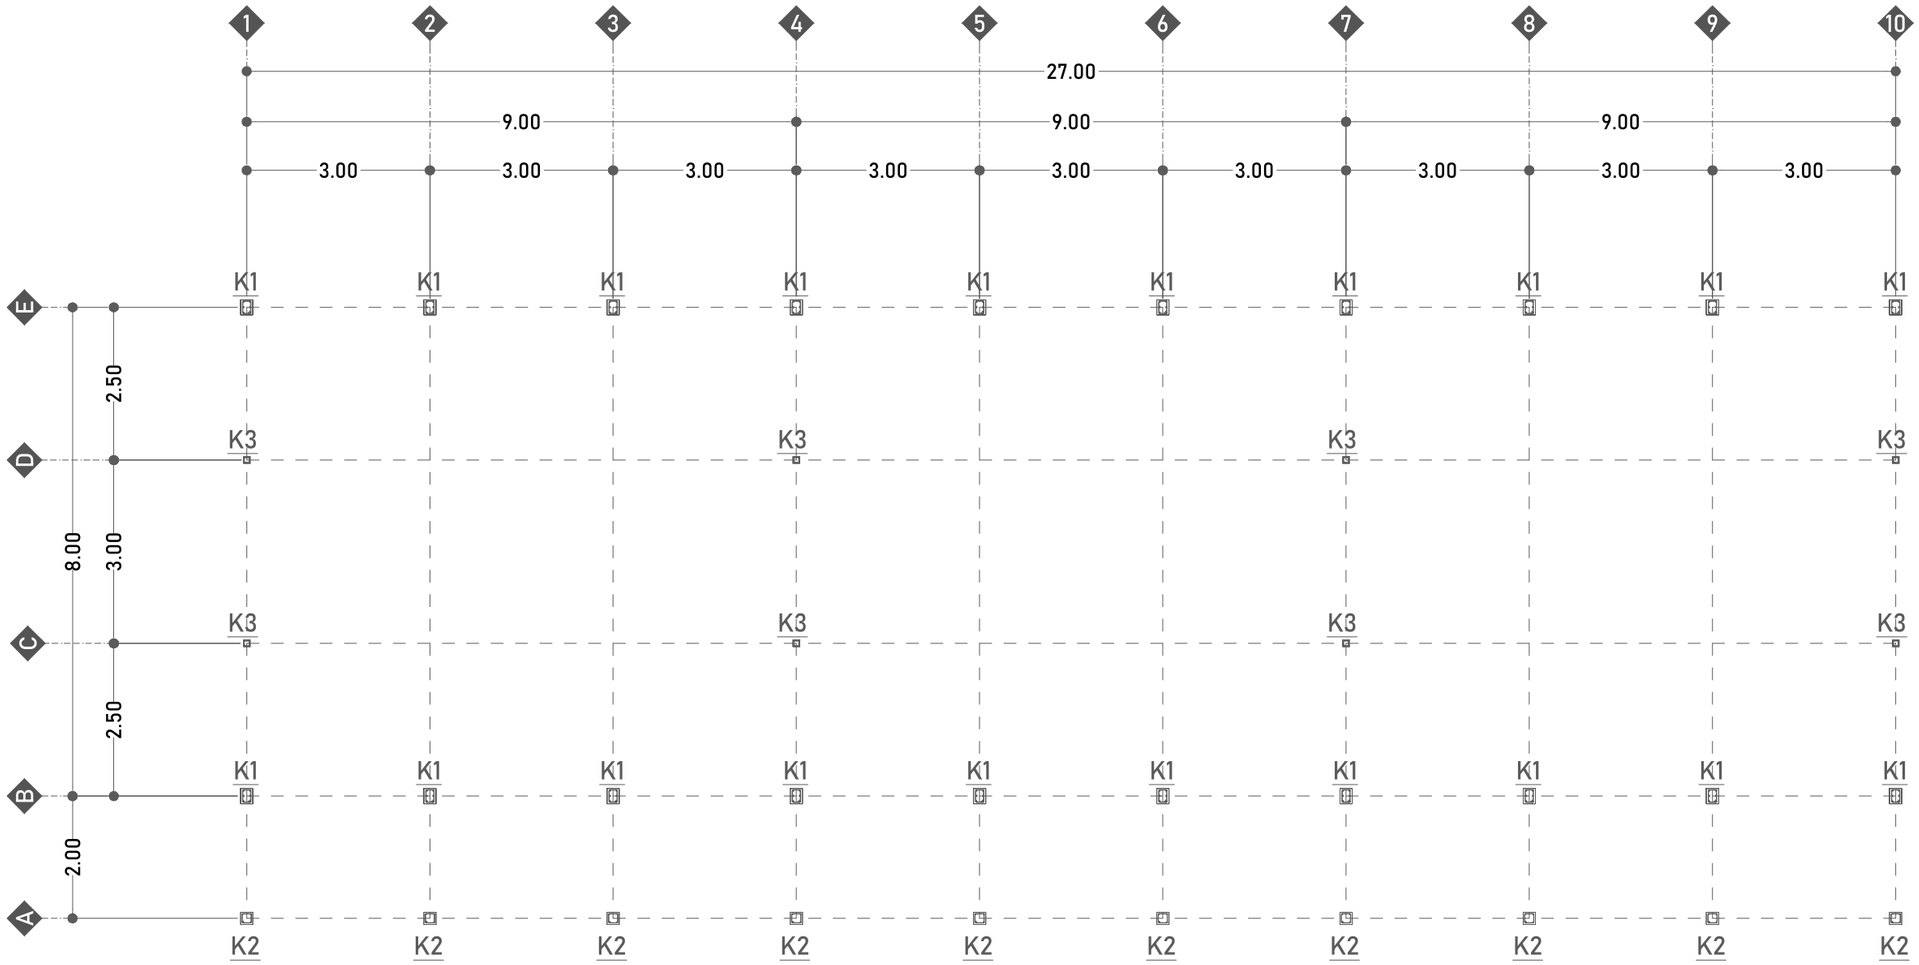

K1 - BETON K 175

KOLOM STRUKTUR TUMPUAN		KOLOM STRUKTUR LAPANGAN	
TUL.ATAS	2 Ø12	TUL.ATAS	2 Ø12
TUL.TENGAH	2 Ø12	TUL.TENGAH	2 Ø12
TUL.BAWAH	2 Ø12	TUL.BAWAH	2 Ø12
SENGKANG	Ø8-10	SENGKANG	Ø8-15
SELIMUT BETON	2,5 CM	SELIMUT BETON	2,5 CM

K2 - BETON K 175

KOLOM TERAS TUMPUAN		KOLOM TERAS LAPANGAN	
TUL.ATAS	2 Ø12	TUL.ATAS	2 Ø12
TUL.TENGAH	-	TUL.TENGAH	-
TUL.BAWAH	2 Ø12	TUL.BAWAH	2 Ø12
SENGKANG	Ø8-10	SENGKANG	Ø8-15
SELIMUT BETON	2 CM	SELIMUT BETON	2 CM

K3 - BETON K 175

KOLOM PRAKTIS	
TUL.ATAS	2 Ø12
TUL.TENGAH	-
TUL.BAWAH	2 Ø12
SENGKANG	Ø8-15
SELIMUT BETON	2 CM

RENCANA KOLOM

SKALA 1:100

DINAS PENDIDIKAN DAN KEBUDAYAAN PROVINSI NTT

NAMA PEKERJAAN

Perencanaan Pembangunan Ruang Kelas Baru (RKB) beserta perabotnya,Pembangunan ruang Kepala Sekolah/Pimpinan beserta perabotnya,Pembangunan ruang guru beserta perabotnya, Pembangunan toilet (jamban) siswa/guru beserta sanitasinya SMA NEGERI DINGKANAL Kab. ALOR

LOKASI PEKERJAAN

SMA NEGERI DINGKANAL
KABUPATEN ALOR

CATATAN	PARAF

MENYETUJUI

PEJABAT PEMBUAT KOMITMEN
DINAS PENDIDIKAN DAN KEBUADAYAAN
PROVINSI NUSA TENGGARA TIMUR

KOLLO THALIB, SP
NIP. 19701204 200604 1 001


KONSULTAN PERENCANA

PT. KONINDO PANORAMA KONSULTAN
Engineering Consultant
Kantor Pusat Rt. 003/ Rw. 009 Kel. Tuak Daun Merah Kupang Kec. Oebobo Kota Kupang
Telp. (0380) 8563727 - Fax. (0380) 8563727
Kupang - 85111
E-Mail : koninpopanorama@yahoo.com

PURNOMO JULIYANTO, ST
DIREKTUR UTAMA

NAMA GAMBAR	SKALA
RENCANA KOLOM SKALA 1:100	-

KODE	NO. LEMBAR	JUMLAH LEMBAR	
STR	15	29	A3

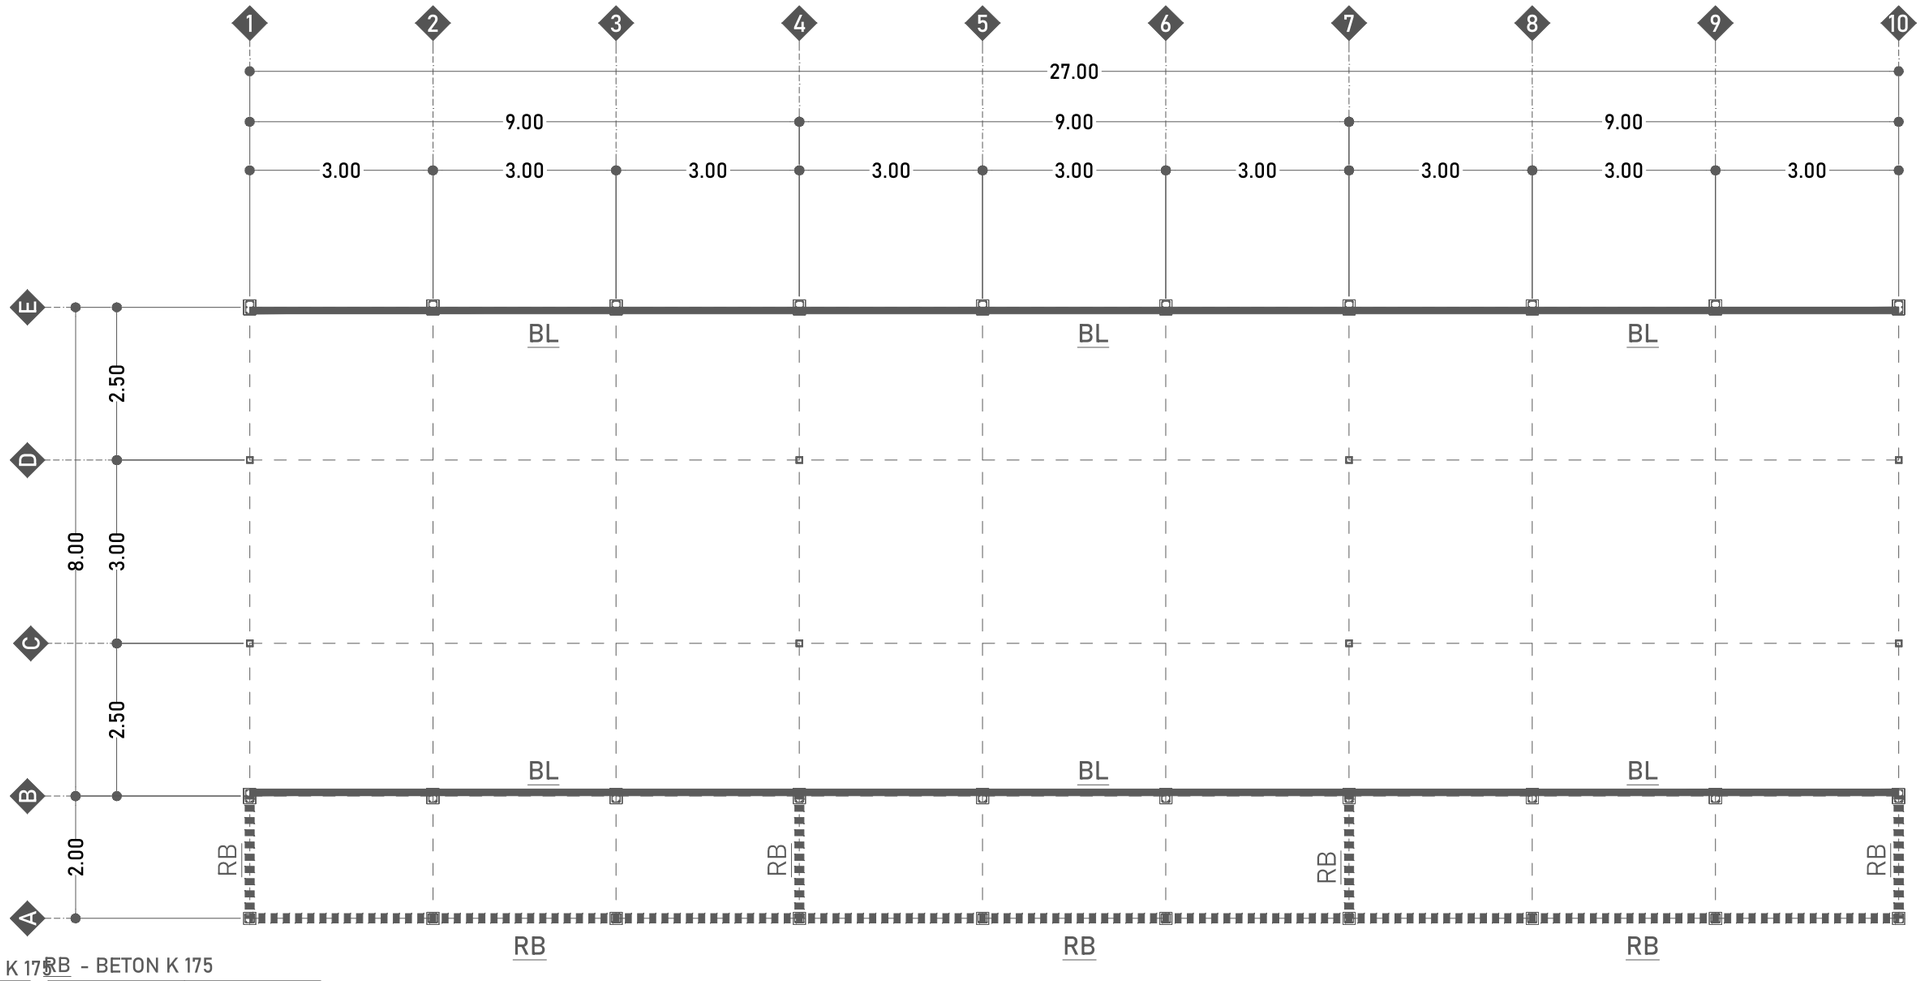

BL - BETON K 175 RB - BETON K 175

BALOK LATEI	
TUL.ATAS	2 Ø12
TUL.TENGAH	-
TUL.BAWAH	2 Ø12
SENGKANG	Ø8-15
SELIMUT BETON	2 CM

RING BALK TUMPUAN	
TUL.ATAS	2 Ø12
TUL.TENGAH	-
TUL.BAWAH	2 Ø12
SENGKANG	Ø8-10
SELIMUT BETON	2 CM

RING BALK LAPANGAN	
TUL.ATAS	2 Ø12
TUL.TENGAH	-
TUL.BAWAH	2 Ø12
SENGKANG	Ø8-15
SELIMUT BETON	2 CM

RENC.BALOK LATEI ELEV. +2.79 DAN RINGBALK TERAS ELEV. +3.20

SKALA 1:100

DINAS PENDIDIKAN DAN KEBUDAYAAN PROVINSI NTT

NAMA PEKERJAAN

Perencanaan Pembangunan Ruang Kelas Baru (RKB) beserta perabotnya,Pembangunan ruang Kepala Sekolah/Pimpinan beserta perabotnya,Pembangunan ruang guru beserta perabotnya, Pembangunan toilet (jamban) siswa/guru beserta sanitasinya SMA NEGERI DINGKANAL Kab. ALOR

LOKASI PEKERJAAN

SMA NEGERI DINGKANAL
KABUPATEN ALOR

CATATAN	PARAF

MENYETUJUI

PEJABAT PEMBUAT KOMITMEN
DINAS PENDIDIKAN DAN KEBUADAYAAN
PROVINSI NUSA TENGGARA TIMUR

KOLLO THALIB, SP
NIP. 19701204 200604 1 001

KONSULTAN PERENCANA

PT. KONINDO PANORAMA KONSULTAN
Engineering Consultant
Kantor Pusat Rt. 003/ Rw. 009 Kel. Tuak Daun Merah Kupang Kec. Oebobo Kota Kupang
Telp. (0380) 8563727 - Fax. (0380) 8563727
Kupang - 85111
E-Mail : konindopanorama@yahoo.com

PURNOMO JULIYANTO, ST
DIREKTUR UTAMA

NAMA GAMBAR


RENC.BALOK LATEI ELEV. +2.79
DAN RINGBALK TERAS ELEV. +3.20
SKALA 1:100

SKALA

-

KODE	NO. LEMBAR	JUMLAH LEMBAR
STR	16	29

A3

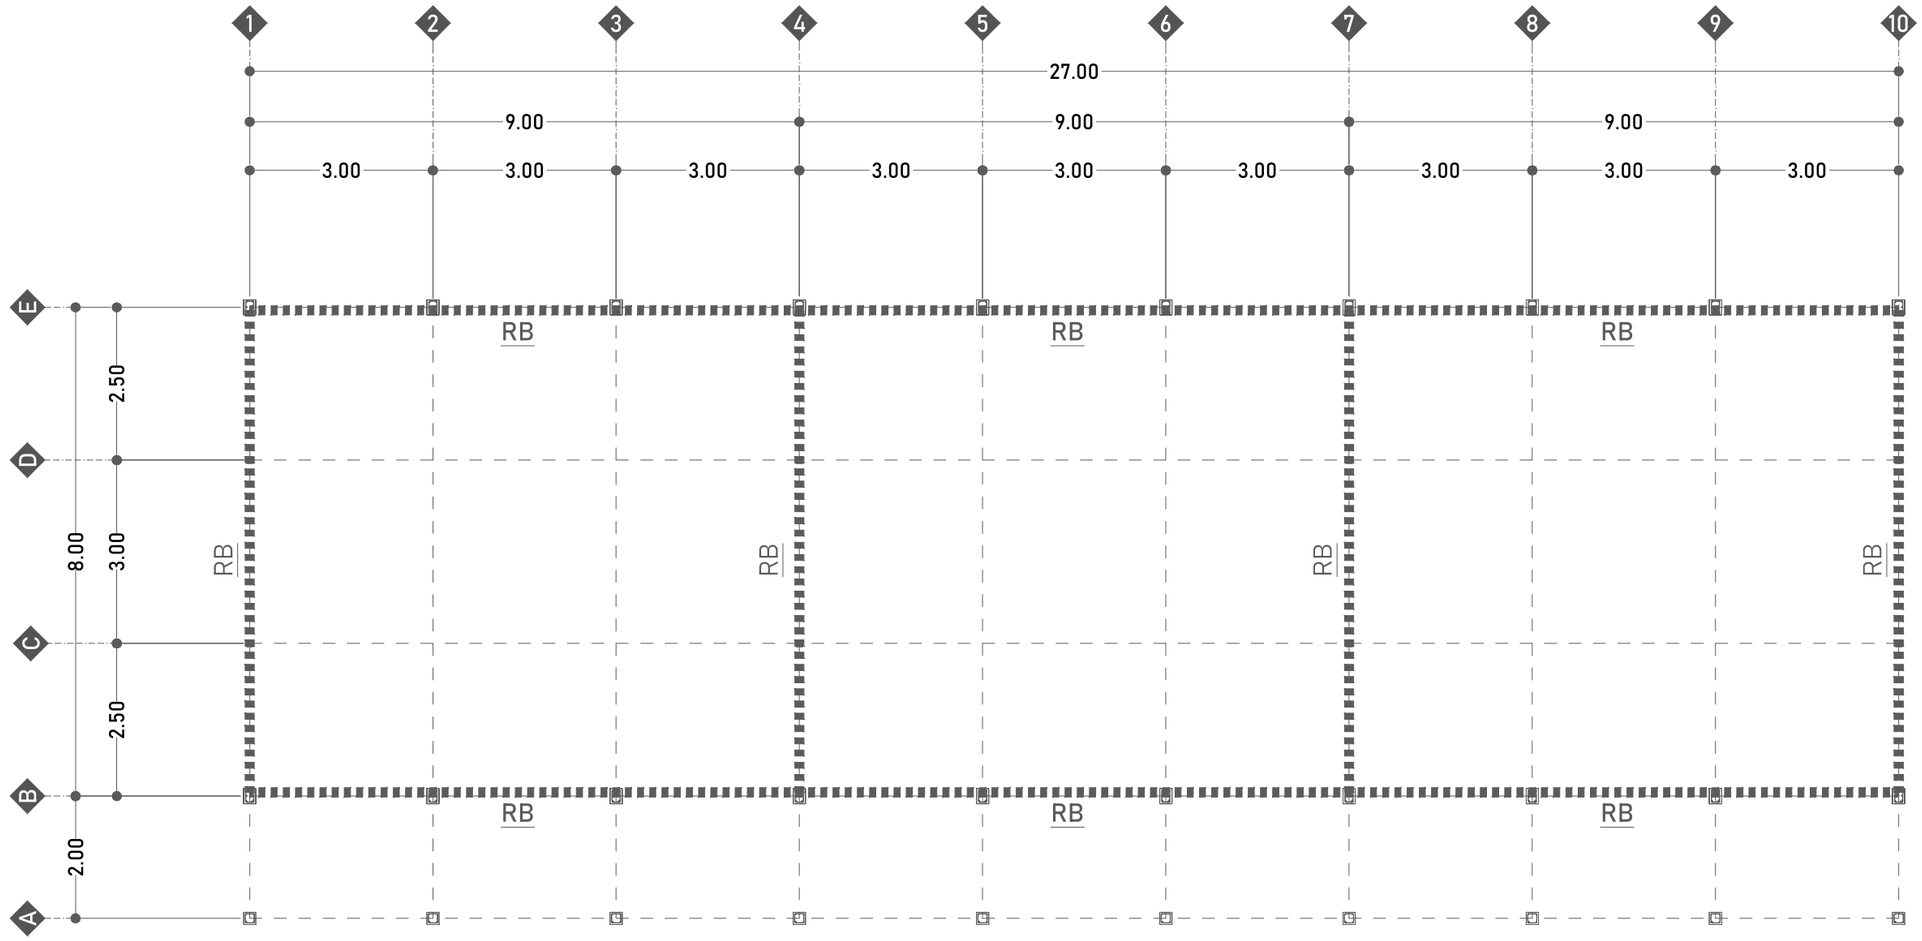

RB - BETON K 175

RING BALK TUMPUAN		RING BALK LAPANGAN	
			
TUL.ATAS	2 Ø12	TUL.ATAS	2 Ø12
TUL.TENGAH	-	TUL.TENGAH	-
TUL.BAWAH	2 Ø12	TUL.BAWAH	2 Ø12
SENGKANG	Ø8-10	SENGKANG	Ø8-15
SELIMUT BETON	2 CM	SELIMUT BETON	2 CM

RENC. RINGBALK ELEV. +4.00

SKALA 1:100

DINAS PENDIDIKAN DAN KEBUDAYAAN PROVINSI NTT

NAMA PEKERJAAN

Perencanaan Pembangunan Ruang Kelas Baru (RKB) beserta perabotnya,Pembangunan ruang Kepala Sekolah/Pimpinan beserta perabotnya,Pembangunan ruang guru beserta perabotnya, Pembangunan toilet (jamban) siswa/guru beserta sanitasinya SMA NEGERI DINGKANAL Kab. ALOR

LOKASI PEKERJAAN

SMA NEGERI DINGKANAL
KABUPATEN ALOR

CATATAN	PARAF

MENYETUJUI

PEJABAT PEMBUAT KOMITMEN
DINAS PENDIDIKAN DAN KEBUADAYAAN
PROVINSI NUSA TENGGARA TIMUR

KOLLO THALIB, SP
NIP. 19701204 200604 1 001


KONSULTAN PERENCANA

PT. KONINDO PANORAMA KONSULTAN
Engineering Consultant
Kantor Pusat Rt. 003/ Rw. 009 Kel. Tuak Daun Merah Kupang Kec. Oebobo Kota Kupang
Telp. (0380) 8563727 - Fax. (0380) 8563727
Kupang - 85111
E-Mail : konindopanorama@yahoo.com

PURNOMO JULIYANTO, ST
DIREKTUR UTAMA

NAMA GAMBAR	SKALA
RENC. RINGBALK ELEV. +4.00 SKALA 1:100	-

KODE	NO. LEMBAR	JUMLAH LEMBAR	
STR	17	29	A3

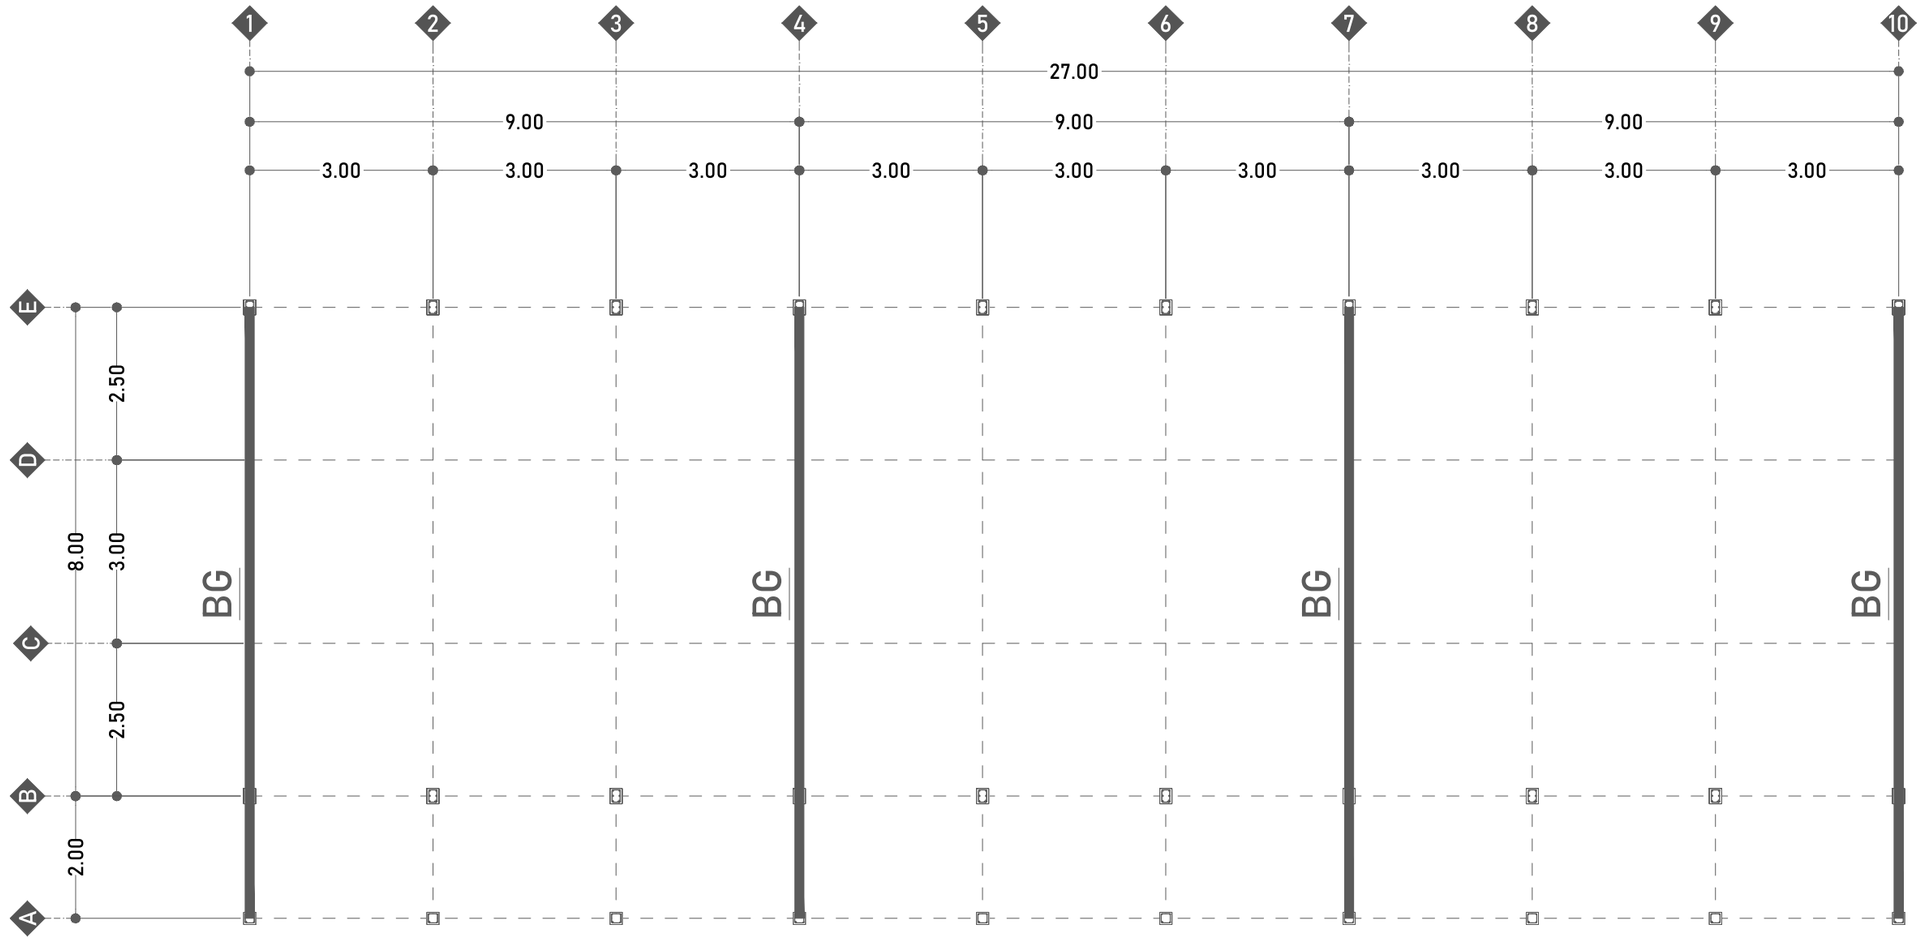

BG - BETON K 175

BALOK GEWEL	
	
TUL.ATAS	2 Ø12
TUL.TENGAH	-
TUL.BAWAH	2 ø12
SENGKANG	Ø8-15
SELIMUT BETON	2 CM

RENC. BALOK GEWEL ∠25°

SKALA 1:100

DINAS PENDIDIKAN DAN KEBUDAYAAN PROVINSI NTT

NAMA PEKERJAAN

Perencanaan Pembangunan Ruang Kelas Baru (RKB) beserta perabotnya,Pembangunan ruang Kepala Sekolah/Pimpinan beserta perabotnya,Pembangunan ruang guru beserta perabotnya, Pembangunan toilet (jamban) siswa/guru beserta sanitasinya SMA NEGERI DINGKANAL Kab. ALOR

LOKASI PEKERJAAN

SMA NEGERI DINGKANAL
KABUPATEN ALOR

CATATAN	PARAF

MENYETUJUI

PEJABAT PEMBUAT KOMITMEN
DINAS PENDIDIKAN DAN KEBUADAYAAN
PROVINSI NUSA TENGGARA TIMUR

KOLLO THALIB, SP
NIP. 19701204 200604 1 001


KONSULTAN PERENCANA

PT. KONINDO PANORAMA KONSULTAN
Engineering Consultant
Kantor Pusat Rt. 003/ Rw. 009 Kel. Tuak Daun Merah Kupang Kec. Oebobo Kota Kupang
Telp. (0380) 8563727 - Fax. (0380) 8563727
Kupang - 85111
E-Mail : koninpanorama@yahoo.com

PURNOMO JULIYANTO, ST
DIREKTUR UTAMA

NAMA GAMBAR	SKALA
RENC. BALOK GEWEL ∠25° SKALA 1:100	-

KODE	NO. LEMBAR	JUMLAH LEMBAR	
STR	18	29	A3

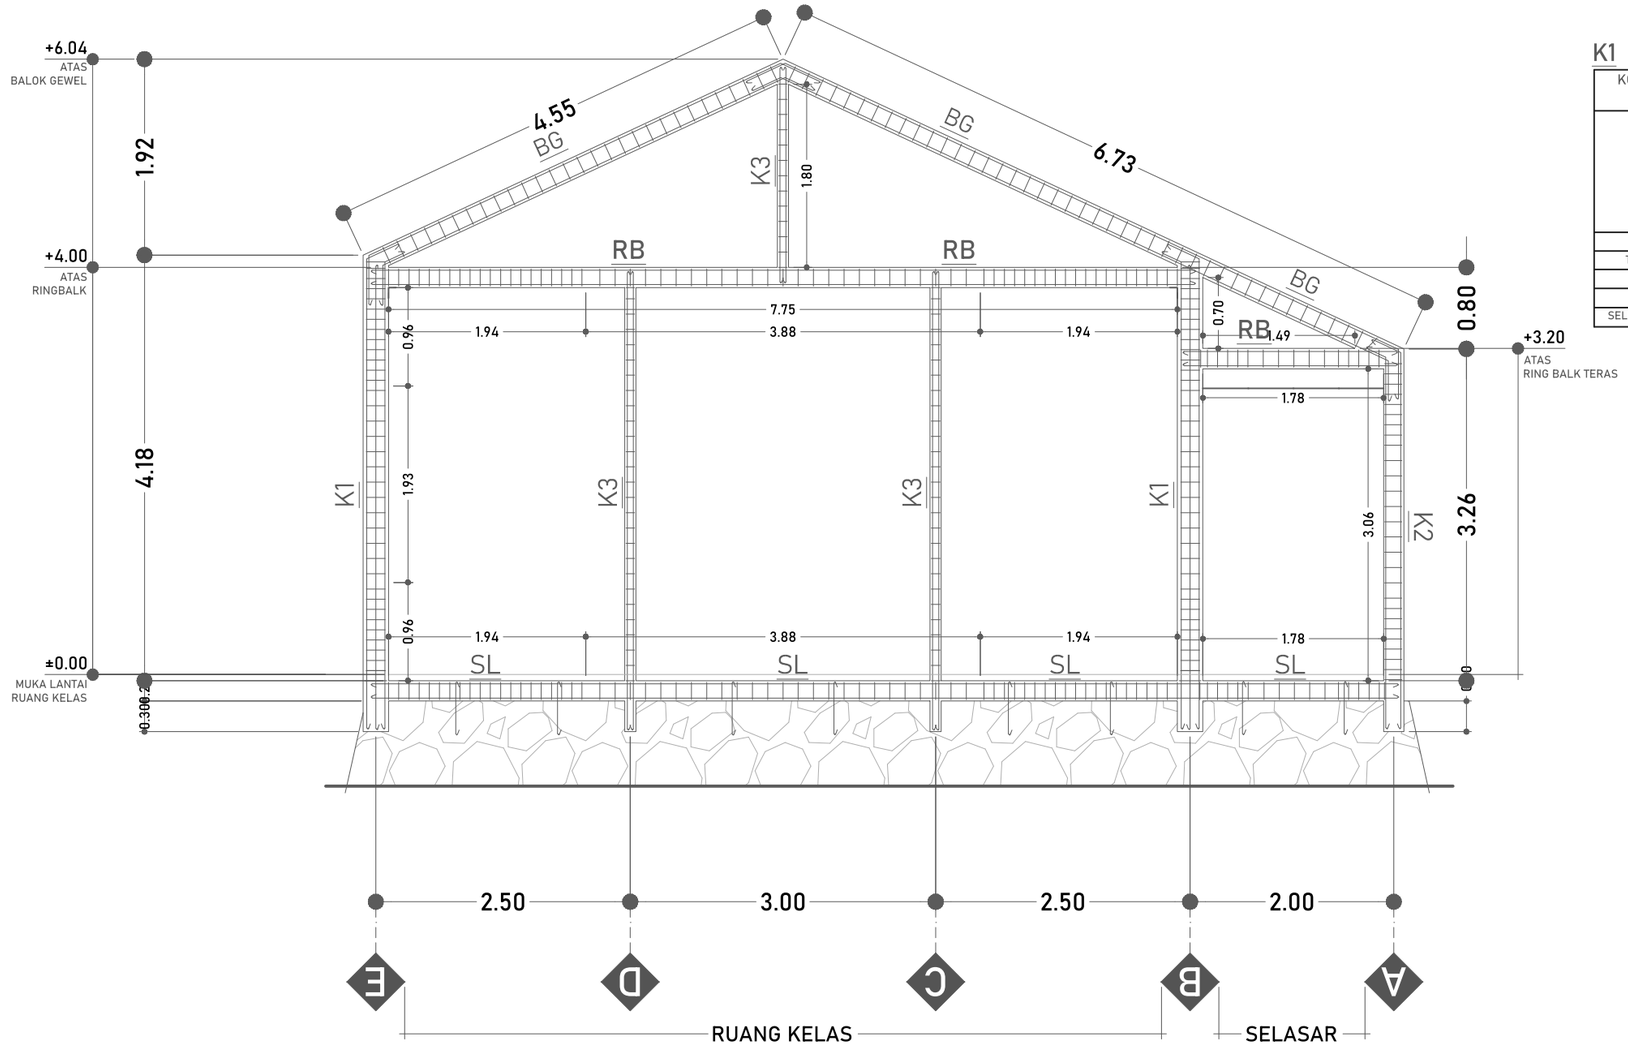

PORTAL 1, 4, 7, DAN 10

SKALA 1:60

K1 - BETON K 175

KOLOM STRUKTUR TUMPUAN		KOLOM STRUKTUR LAPANGAN	
TUL.ATAS	2 Ø12	TUL.ATAS	2 Ø12
TUL.TENGAH	2 Ø12	TUL.TENGAH	2 Ø12
TUL.BAWAH	2 Ø12	TUL.BAWAH	2 Ø12
SENGKANG	Ø8-10	SENGKANG	Ø8-15
SELIMUT BETON	2,5 CM	SELIMUT BETON	2,5 CM

K2 - BETON K 175

KOLOM TERAS TUMPUAN		KOLOM TERAS LAPANGAN	
TUL.ATAS	2 Ø12	TUL.ATAS	2 Ø12
TUL.TENGAH	-	TUL.TENGAH	-
TUL.BAWAH	2 Ø12	TUL.BAWAH	2 Ø12
SENGKANG	Ø8-10	SENGKANG	Ø8-15
SELIMUT BETON	2 CM	SELIMUT BETON	2 CM

K3 - BETON K 175

KOLOM PRAKTIS	
TUL.ATAS	2 Ø12
TUL.TENGAH	-
TUL.BAWAH	2 Ø12
SENGKANG	Ø8-15
SELIMUT BETON	2 CM

RB - BETON K 175

RING BALK TUMPUAN		RING BALK LAPANGAN	
TUL.ATAS	2 Ø12	TUL.ATAS	2 Ø12
TUL.TENGAH	-	TUL.TENGAH	-
TUL.BAWAH	2 Ø12	TUL.BAWAH	2 Ø12
SENGKANG	Ø8-10	SENGKANG	Ø8-15
SELIMUT BETON	2 CM	SELIMUT BETON	2 CM

BG - BETON K 175

BALOK GEWEL	
TUL.ATAS	2 Ø12
TUL.TENGAH	-
TUL.BAWAH	2 Ø12
SENGKANG	Ø8-15
SELIMUT BETON	2 CM

SL - BETON K 175

SLOOF TUMPUAN		SLOOF LAPANGAN	
TUL.ATAS	2 Ø12	TUL.ATAS	2 Ø12
TUL.TENGAH	-	TUL.TENGAH	-
TUL.BAWAH	2 Ø12	TUL.BAWAH	2 Ø12
SENGKANG	Ø8-10	SENGKANG	Ø8-15
SELIMUT BETON	2 CM	SELIMUT BETON	2 CM

DINAS PENDIDIKAN DAN KEBUDAYAAN PROVINSI NTT

NAMA PEKERJAAN

Perencanaan Pembangunan Ruang Kelas Baru (RKB) beserta perabotnya,Pembangunan ruang Kepala Sekolah/Pimpinan beserta perabotnya,Pembangunan ruang guru beserta perabotnya, Pembangunan toilet (jamban) siswa/guru beserta sanitasinya SMA NEGERI DINGKANAL Kab. ALOR

LOKASI PEKERJAAN

SMA NEGERI DINGKANAL
KABUPATEN ALOR

CATATAN	PARAF

MENYETUJUI

PEJABAT PEMBUAT KOMITMEN
DINAS PENDIDIKAN DAN KEBUADAYAAN
PROVINSI NUSA TENGGARA TIMUR

KOLLO THALIB, SP
NIP. 19701204 200604 1 001


KONSULTAN PERENCANA

PT. KONINDO PANORAMA KONSULTAN
Engineering Consultant
Kantor Pusat Rt. 009/ Rw. 009 Kel. Tuak Daun Merah Kupang Kec. Oebobo Kota Kupang
Telp. (0380) 8563727 - Fax. (0380) 8563727
Kupang - 85111
E-Mail : koninpopanorama@yahoo.com



PURNOMO JULIYANTO, ST
DIREKTUR UTAMA

NAMA GAMBAR	SKALA
PORTAL 1, 4, 7, DAN 10 SKALA 1:60	-



KODE	NO. LEMBAR	JUMLAH LEMBAR	
STR	19	29	A3

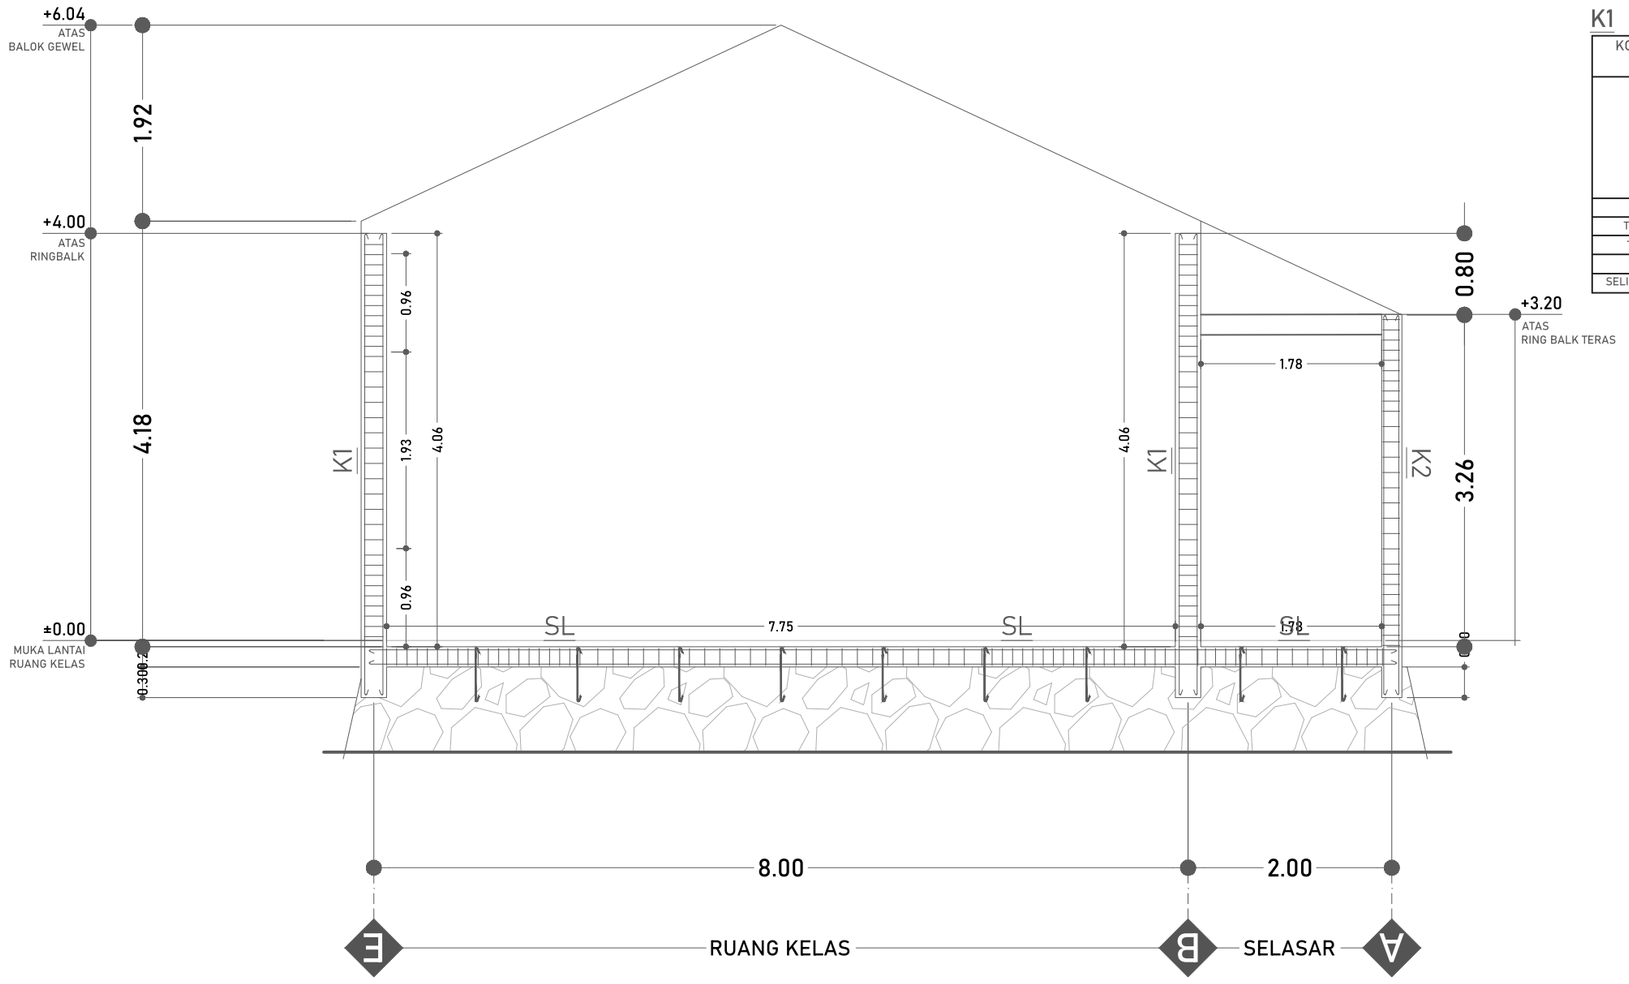


K1 - BETON K 175

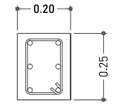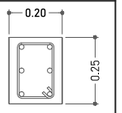KOLOM STRUKTUR TUMPUAN		KOLOM STRUKTUR LAPANGAN	
			
TUL.ATAS	2 Ø12	TUL.ATAS	2 Ø12
TUL.TENGAH	2 Ø12	TUL.TENGAH	2 Ø12
TUL.BAWAH	2 Ø12	TUL.BAWAH	2 Ø12
SENGKANG	Ø8-10	SENGKANG	Ø8-15
SELIMUT BETON	2,5 CM	SELIMUT BETON	2,5 CM



K2 - BETON K 175

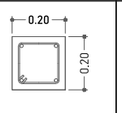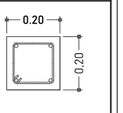KOLOM TERAS TUMPUAN		KOLOM TERAS LAPANGAN	
			
TUL.ATAS	2 Ø12	TUL.ATAS	2 Ø12
TUL.TENGAH	-	TUL.TENGAH	-
TUL.BAWAH	2 Ø12	TUL.BAWAH	2 Ø12
SENGKANG	Ø8-10	SENGKANG	Ø8-15
SELIMUT BETON	2 CM	SELIMUT BETON	2 CM


K3 - BETON K 175

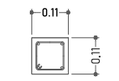KOLOM PRAKTIS	
	
TUL.ATAS	2 Ø12
TUL.TENGAH	-
TUL.BAWAH	2 Ø12
SENGKANG	Ø8-15
SELIMUT BETON	2 CM



RB - BETON K 175

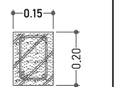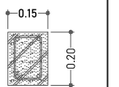RING BALK TUMPUAN		RING BALK LAPANGAN	
			
TUL.ATAS	2 Ø12	TUL.ATAS	2 Ø12
TUL.TENGAH	-	TUL.TENGAH	-
TUL.BAWAH	2 Ø12	TUL.BAWAH	2 Ø12
SENGKANG	Ø8-10	SENGKANG	Ø8-15
SELIMUT BETON	2 CM	SELIMUT BETON	2 CM

BG - BETON K 175

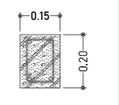BALOK GEWEL	
	
TUL.ATAS	2 Ø12
TUL.TENGAH	-
TUL.BAWAH	2 Ø12
SENGKANG	Ø8-15
SELIMUT BETON	2 CM

SL - BETON K 175

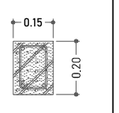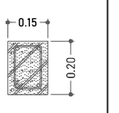SLOOF TUMPUAN		SLOOF LAPANGAN	
			
TUL.ATAS	2 Ø12	TUL.ATAS	2 Ø12
TUL.TENGAH	-	TUL.TENGAH	-
TUL.BAWAH	2 Ø12	TUL.BAWAH	2 Ø12
SENGKANG	Ø8-10	SENGKANG	Ø8-15
SELIMUT BETON	2 CM	SELIMUT BETON	2 CM

PORTAL 2, 3, 5, 6, 8 DAN 9

SKALA 1:60

DINAS PENDIDIKAN DAN KEBUDAYAAN PROVINSI NTT

NAMA PEKERJAAN

Perencanaan Pembangunan Ruang Kelas Baru (RKB) beserta perabotnya,Pembangunan ruang Kepala Sekolah/Pimpinan beserta perabotnya,Pembangunan ruang guru beserta perabotnya, Pembangunan toilet (jamban) siswa/guru beserta sanitasinya SMA NEGERI DINGKANAL Kab. ALOR

LOKASI PEKERJAAN

SMA NEGERI DINGKANAL
KABUPATEN ALOR

CATATAN	PARAF

MENYETUJUI

PEJABAT PEMBUAT KOMITMEN
DINAS PENDIDIKAN DAN KEBUADAYAAN
PROVINSI NUSA TENGGARA TIMUR


KOLLO THALIB, SP
NIP. 19701204 200604 1 001

KONSULTAN PERENCANA

PT. KONINDO PANORAMA KONSULTAN
Engineering Consultant
Kantor Pusat Rt. 003/ Rw. 009 Kel. Tuak Daun Merah Kupang Kec. Oebobo Kota Kupang
Telp. (0380) 8563727 - Fax. (0380) 8563727
Kupang - 85111
E-Mail : konindopanorama@yahoo.com

PURNOMO JULIYANTO, ST
DIREKTUR UTAMA

NAMA GAMBAR			SKALA
PORTAL 2, 3, 5, 6, 8 DAN 9 SKALA 1:60			-
KODE	NO. LEMBAR	JUMLAH LEMBAR	
STR	20	29	A3

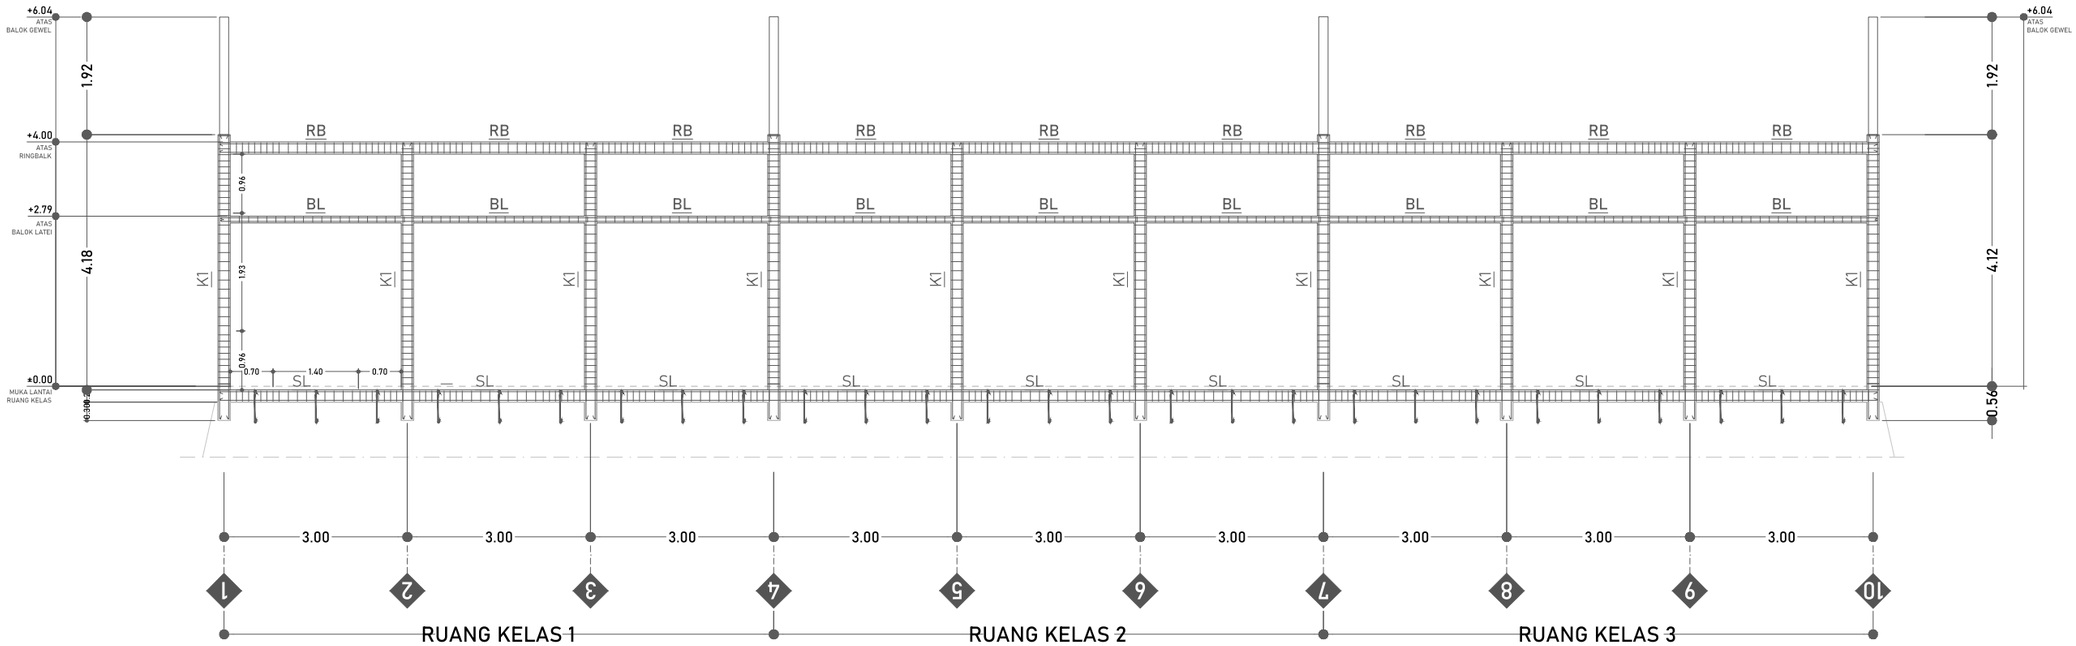

PORTAL B DAN E

SKALA 1:100

K1 - BETON K 175

KOLOM STRUKTUR TUMPUAN		KOLOM STRUKTUR LAPANGAN	
0.20 × 0.25		0.20 × 0.25	
TUL.ATAS	2 Ø12	TUL.ATAS	2 Ø12
TUL.TENGAH	2 Ø12	TUL.TENGAH	2 Ø12
TUL.BAWAH	2 Ø12	TUL.BAWAH	2 Ø12
SENGKANG	Ø8-10	SENGKANG	Ø8-15
SELIMUT BETON	2,5 CM	SELIMUT BETON	2,5 CM

K2 - BETON K 175

KOLOM TERAS TUMPUAN		KOLOM TERAS LAPANGAN	
0.20 × 0.20		0.20 × 0.20	
TUL.ATAS	2 Ø12	TUL.ATAS	2 Ø12
TUL.TENGAH	-	TUL.TENGAH	-
TUL.BAWAH	2 Ø12	TUL.BAWAH	2 Ø12
SENGKANG	Ø8-10	SENGKANG	Ø8-15
SELIMUT BETON	2 CM	SELIMUT BETON	2 CM

BL - BETON K 175

BALOK LATEI	
0.11 × 0.11	
TUL.ATAS	2 Ø12
TUL.TENGAH	-
TUL.BAWAH	2 Ø12
SENGKANG	Ø8-15
SELIMUT BETON	2 CM

RB - BETON K 175

RING BALK TUMPUAN		RING BALK LAPANGAN	
0.15 × 0.20		0.15 × 0.20	
TUL.ATAS	2 Ø12	TUL.ATAS	2 Ø12
TUL.TENGAH	-	TUL.TENGAH	-
TUL.BAWAH	2 Ø12	TUL.BAWAH	2 Ø12
SENGKANG	Ø8-10	SENGKANG	Ø8-15
SELIMUT BETON	2 CM	SELIMUT BETON	2 CM

SL - BETON K 175

SLOOF TUMPUAN		SLOOF LAPANGAN	
0.15 × 0.20		0.15 × 0.20	
TUL.ATAS	2 Ø12	TUL.ATAS	2 Ø12
TUL.TENGAH	-	TUL.TENGAH	-
TUL.BAWAH	2 Ø12	TUL.BAWAH	2 Ø12
SENGKANG	Ø8-10	SENGKANG	Ø8-15
SELIMUT BETON	2 CM	SELIMUT BETON	2 CM

DINAS PENDIDIKAN DAN KEBUDAYAAN PROVINSI NTT

NAMA PEKERJAAN

Perencanaan Pembangunan Ruang Kelas Baru (RKB) beserta perabotnya,Pembangunan ruang Kepala Sekolah/Pimpinan beserta perabotnya,Pembangunan ruang guru beserta perabotnya, Pembangunan toilet (jamban) siswa/guru beserta sanitasinya SMA NEGERI DINGKANAL Kab. ALOR

LOKASI PEKERJAAN

SMA NEGERI DINGKANAL
KABUPATEN ALOR

CATATAN	PARAF

MENYETUJUI

PEJABAT PEMBUAT KOMITMEN
DINAS PENDIDIKAN DAN KEBUADAYAAN
PROVINSI NUSA TENGGARA TIMUR

KOLLO THALIB, SP
NIP. 19701204 200604 1 001


KONSULTAN PERENCANA

PT. KONINDO PANORAMA KONSULTAN
Engineering Consultant
Kantor Pusat Rt. 009/ Rw. 009 Kel. Tuak Daun Merah Kupang Kec. Oebobo Kota Kupang
Telp. (0380) 8563727 - Fax. (0380) 8563727
Kupang - 85111
E-Mail : koninpopanorama@yahoo.com

PURNOMO JULIYANTO, ST
DIREKTUR UTAMA

NAMA GAMBAR	SKALA
PORTAL B DAN E SKALA 1:100	-

KODE	NO. LEMBAR	JUMLAH LEMBAR	
STR	21	29	A3

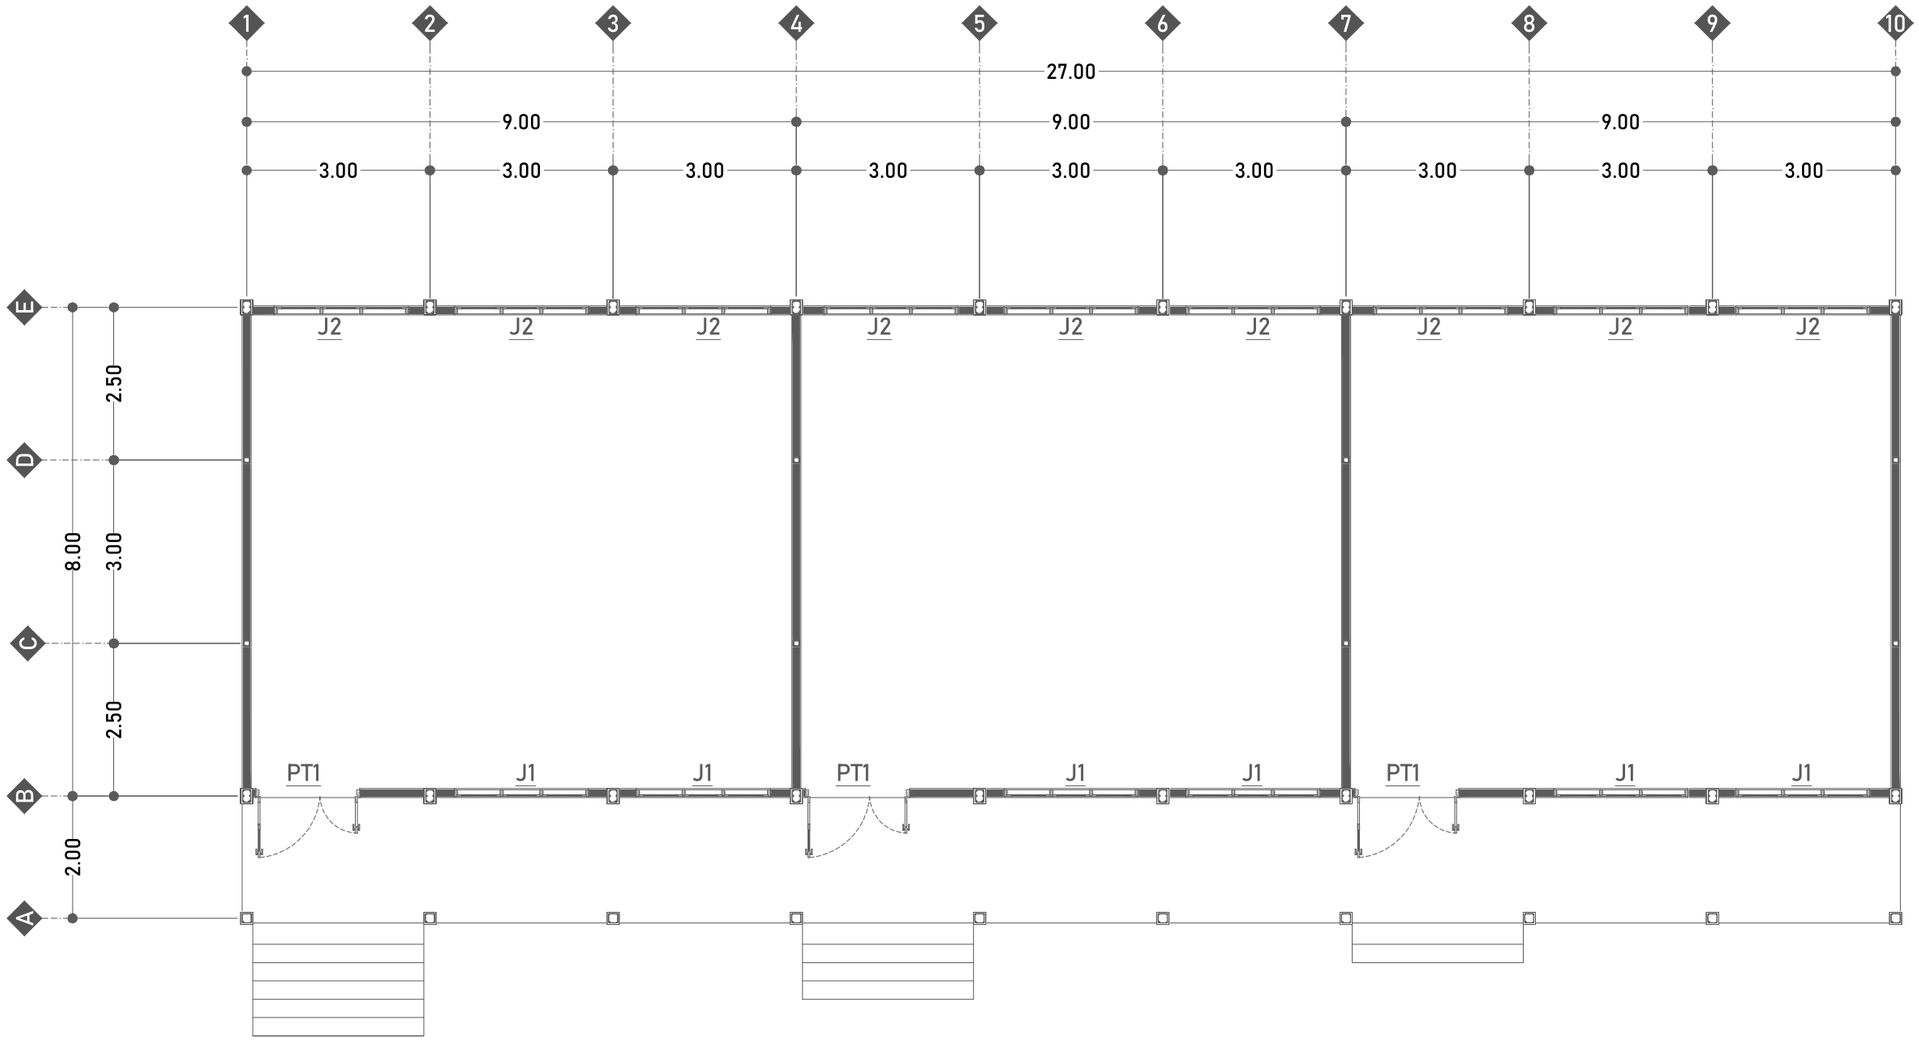

RENC. PENEMPATAN PINTU DAN JENEDELA

SKALA 1:100

DINAS PENDIDIKAN DAN KEBUDAYAAN PROVINSI NTT

NAMA PEKERJAAN

Perencanaan Pembangunan Ruang Kelas Baru (RKB) beserta perabotnya,Pembangunan ruang Kepala Sekolah/Pimpinan beserta perabotnya,Pembangunan ruang guru beserta perabotnya, Pembangunan toilet (jamban) siswa/guru beserta sanitasinya SMA NEGERI DINGKANAL Kab. ALOR

LOKASI PEKERJAAN

SMA NEGERI DINGKANAL
KABUPATEN ALOR

CATATAN	PARAF

MENYETUJUI

PEJABAT PEMBUAT KOMITMEN
DINAS PENDIDIKAN DAN KEBUADAYAAN
PROVINSI NUSA TENGGARA TIMUR

KOLLO THALIB, SP
NIP. 19701204 200604 1 001

KONSULTAN PERENCANA

PT. KONINDO PANORAMA KONSULTAN
Engineering Consultant
Kantor Pusat Rt. 003/ Rw. 009 Kel. Tuak Daun Merah Kupang Kec. Oebobo Kota Kupang
Telp. (0380) 8563727 - Fax. (0380) 8563727
Kupang - 85111
E-Mail : konindopanorama@yahoo.com

PURNOMO JULIYANTO, ST
DIREKTUR UTAMA

NAMA GAMBAR


RENC. PENEMPATAN PINTU DAN JENEDELA
SKALA 1:100


SKALA


-

KODE	NO. LEMBAR	JUMLAH LEMBAR
STR	22	29

A3

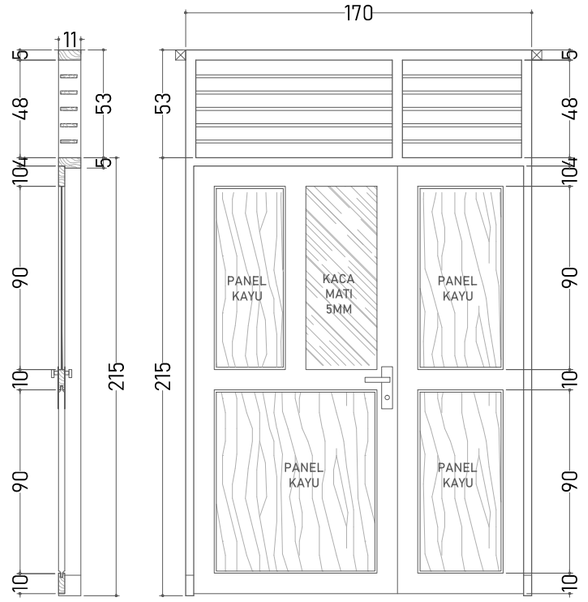


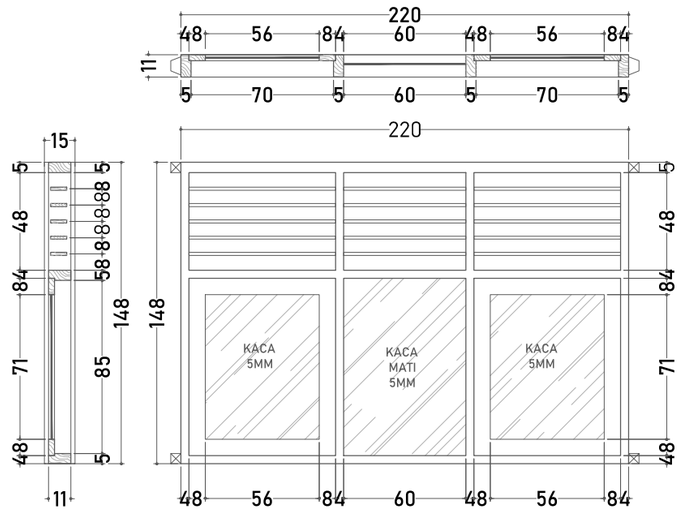

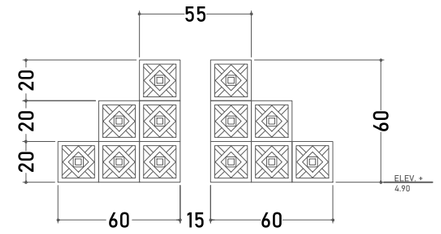

SKALA 1:30

TIPE		KETERANGAN
BR	JUMLAH	2 UNIT

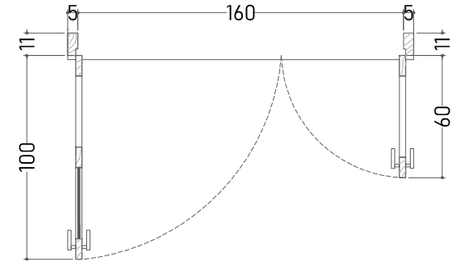

SKALA 1:30

SKALA 1:30

SKALA 1:30

TIPE		KETERANGAN
PT1	JUMLAH	3 UNIT
	RANGKA KUSEN	KAYU JATI KUALITAS BAIK UK.5X11CM
	DAUN PINTU	KAYU JATI KUALITAS BAIK T 3 cm + KACA BENING T 5 mm
	VENTILASI/ BOVEN	PAPAN JALUSI UKURAN 1,5x10 cm
	AKSESORIS	HANDLE, KUNCI 2 SLAAG, ENGSEL, GRENDEL

TIPE		KETERANGAN
J2	JUMLAH	9 UNIT
	RANGKA KUSEN	KAYU JATI KUALITAS BAIK UK.5X11CM
	DAUN JENDELA	KAYU JATI KUALITAS BAIK T 3 cm + KACA BENING T 5 mm
	VENTILASI/ BOVEN	PAPAN JALUSI UKURAN 1,5x6 cm
	AKSESORIS	ENGSEL, GRENDEL, KAIT ANGIN

TIPE		KETERANGAN
J1	JUMLAH	6 UNIT
	RANGKA KUSEN	KAYU JATI KUALITAS BAIK UK.5X11CM
	DAUN JENDELA	KAYU JATI KUALITAS BAIK T 3 cm + KACA BENING T 5 mm
	VENTILASI/ BOVEN	PAPAN JALUSI UKURAN 1,5x6 cm
	AKSESORIS	ENGSEL, GRENDEL, KAIT ANGIN

DINAS PENDIDIKAN DAN KEBUDAYAAN PROVINSI NTT

NAMA PEKERJAAN

Perencanaan Pembangunan Ruang Kelas Baru (RKB) beserta perabotnya,Pembangunan ruang Kepala Sekolah/Pimpinan beserta perabotnya,Pembangunan ruang guru beserta perabotnya, Pembangunan toilet (jamban) siswa/guru beserta sanitasinya SMA NEGERI DINGKANAL Kab. ALOR

LOKASI PEKERJAAN

SMA NEGERI DINGKANAL
KABUPATEN ALOR

CATATAN | PARAF

MENYETUJUI

PEJABAT PEMBUAT KOMITMEN
DINAS PENDIDIKAN DAN KEBUADAYAAN
PROVINSI NUSA TENGGARA TIMUR

KOLLO THALIB, SP
NIP. 19701204 200604 1 001

KONSULTAN PERENCANA

PT. KONINDO PANORAMA KONSULTAN
Engineering Consultant
Kantor Pusat Rt. 003/ Rw. 009 Kel. Tuak Daun Merah Kupang Kec. Oebobo Kota Kupang
Telp. (0380) 8663727 - Fax. (0380) 8563727
Kupang - 85111
E-Mail : konindopanorama@yahoo.com


PURNOMO JULIYANTO, ST
DIREKTUR UTAMA

NAMA GAMBAR

DETAIL PINTU
DAN JENEDELA
SKALA 1:100

SKALA: -

KODE	NO. LEMBAR	JUMLAH LEMBAR	
STR	23	29	A3

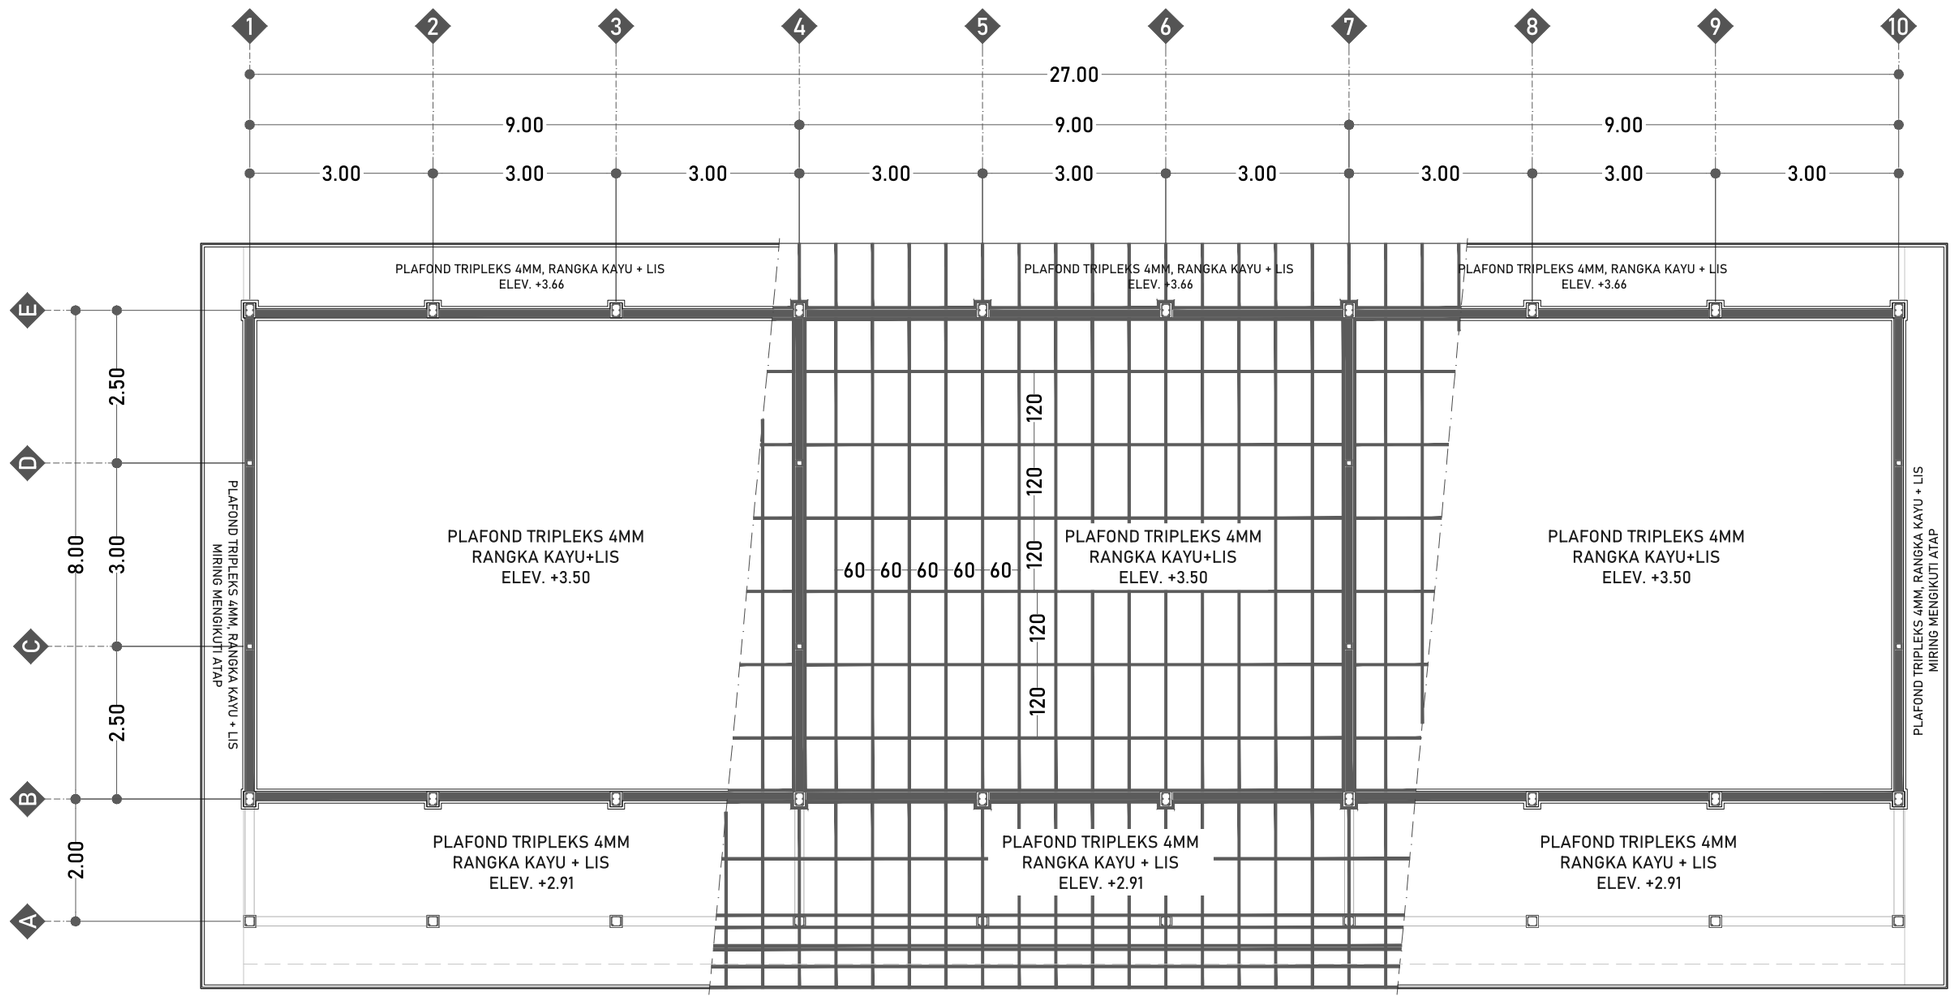

RENC. PLAFOND

SKALA 1:100

DINAS PENDIDIKAN DAN KEBUDAYAAN PROVINSI NTT

NAMA PEKERJAAN

Perencanaan Pembangunan Ruang Kelas Baru (RKB) beserta perabotnya,Pembangunan ruang Kepala Sekolah/Pimpinan beserta perabotnya,Pembangunan ruang guru beserta perabotnya, Pembangunan toilet (jamban) siswa/guru beserta sanitasinya SMA NEGERI DINGKANAL Kab. ALOR

LOKASI PEKERJAAN

SMA NEGERI DINGKANAL
KABUPATEN ALOR

CATATAN	PARAF

MENYETUJUI

PEJABAT PEMBUAT KOMITMEN
DINAS PENDIDIKAN DAN KEBUADAYAAN
PROVINSI NUSA TENGGARA TIMUR

KOLLO THALIB, SP
NIP. 19701204 200604 1 001


KONSULTAN PERENCANA


PT. KONINDO PANORAMA KONSULTAN
Engineering Consultant
Kantor Pusat Rt. 003/ Rw. 009 Kel. Tuak Daun Merah Kupang Kec. Oebobo Kota Kupang
Telp. (0380) 8663727 - Fax. (0380) 8563727
Kupang - 85111
E-Mail : konindopanorama@yahoo.com

PURNOMO JULIYANTO, ST
DIREKTUR UTAMA

NAMA GAMBAR	SKALA
RENC. PLAFOND SKALA 1:100	-

KODE	NO. LEMBAR	JUMLAH LEMBAR	
STR	24	29	A3

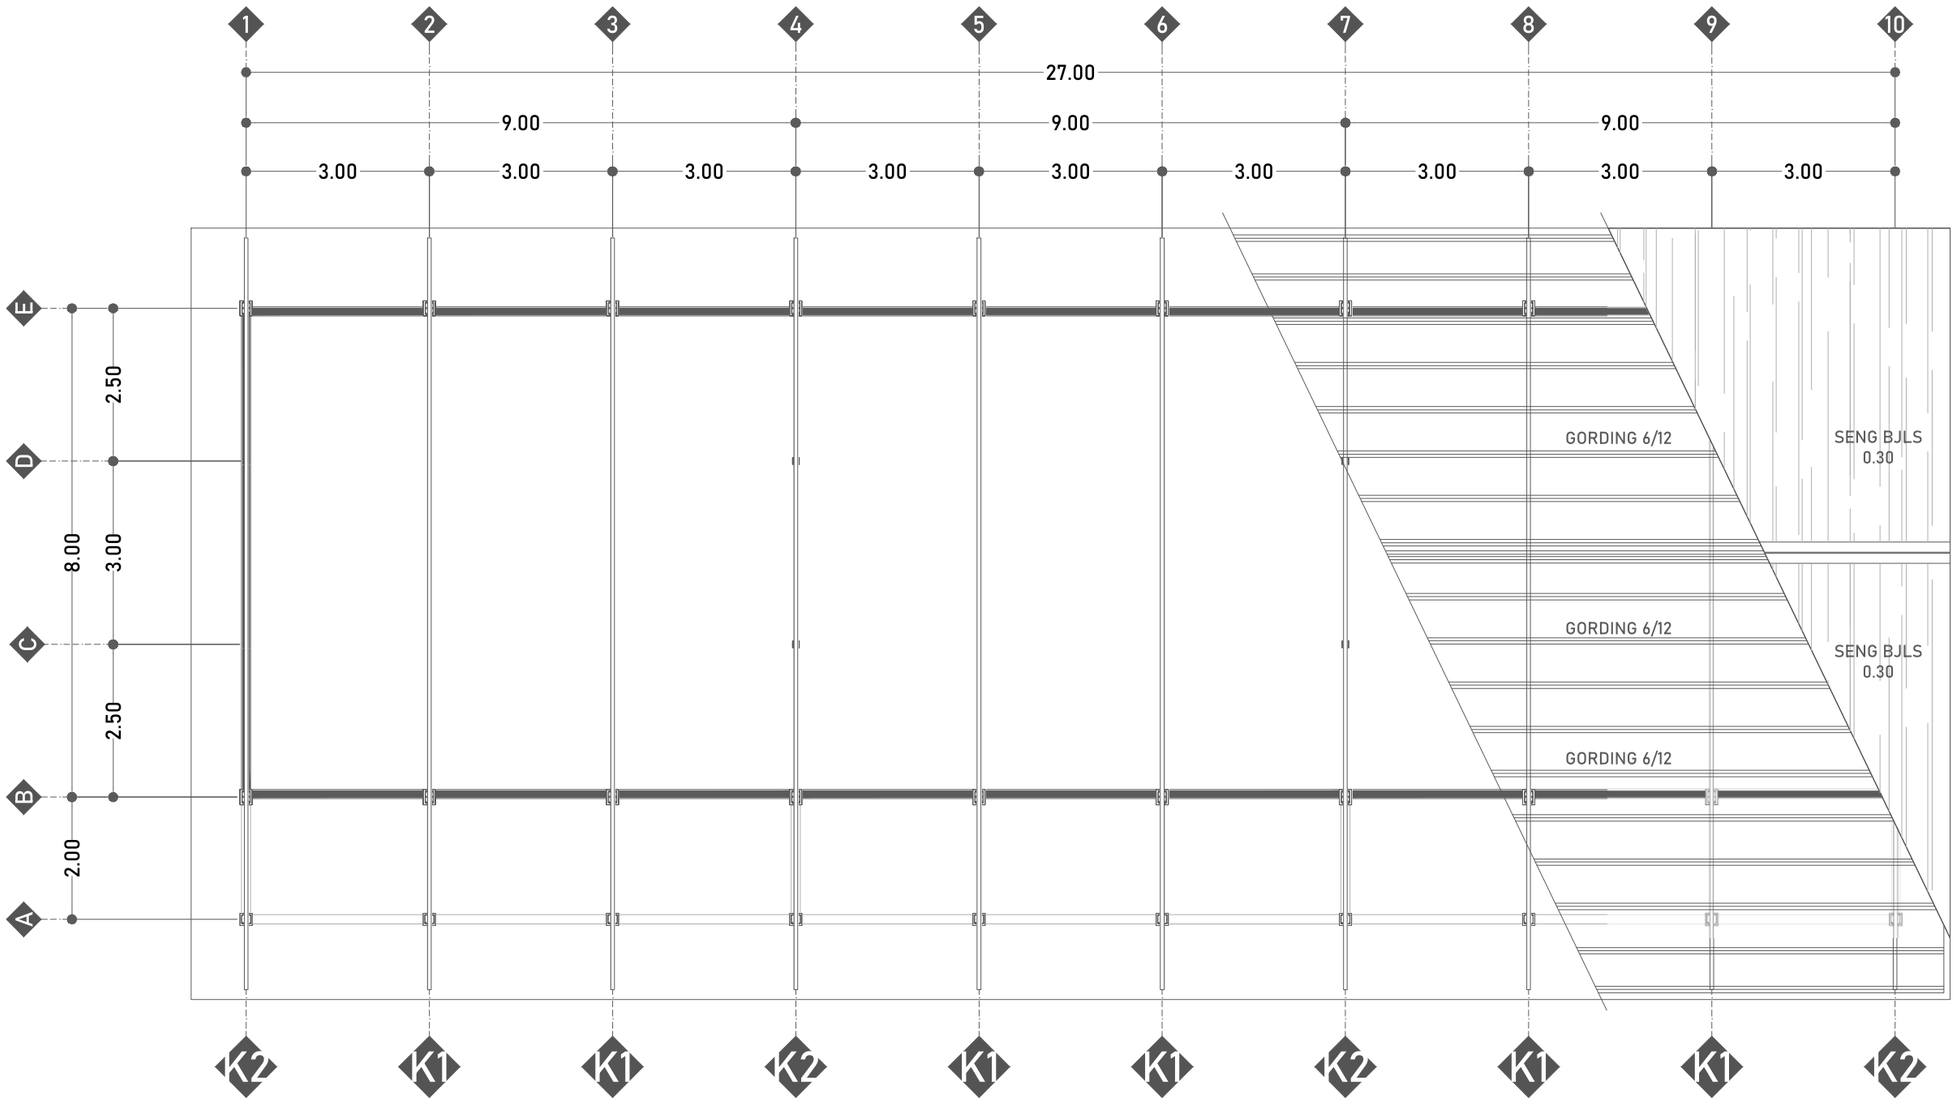

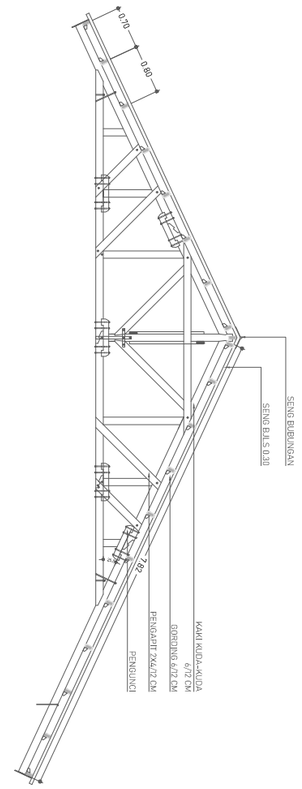

RENC. ATAP

SKALA 1:100

DINAS PENDIDIKAN DAN KEBUDAYAAN PROVINSI NTT

NAMA PEKERJAAN

Perencanaan Pembangunan Ruang Kelas Baru (RKB) beserta perabotnya,Pembangunan ruang Kepala Sekolah/Pimpinan beserta perabotnya,Pembangunan ruang guru beserta perabotnya, Pembangunan toilet (jamban) siswa/guru beserta sanitasinya SMA NEGERI DINGKANAL Kab. ALOR

LOKASI PEKERJAAN

SMA NEGERI DINGKANAL
KABUPATEN ALOR

CATATAN	PARAF

MENYETUJUI

PEJABAT PEMBUAT KOMITMEN
DINAS PENDIDIKAN DAN KEBUADAYAAN
PROVINSI NUSA TENGGARA TIMUR

KOLLO THALIB, SP
NIP. 19701204 200604 1 001


KONSULTAN PERENCANA

PT. KONINDO PANORAMA KONSULTAN
Engineering Consultant
Kantor Pusat Rt. 033/ Rw. 009 Kel. Tuak Daun Merah Kupang Kec. Oebobo Kota Kupang
Telp. (0380) 8563727 - Fax. (0380) 8563727
Kupang - 85111
E-Mail : konindopanorama@yahoo.com

PURNOMO JULIYANTO, ST
DIREKTUR UTAMA


NAMA GAMBAR	SKALA
RENC. ATAP SKALA 1:100	-

KODE	NO. LEMBAR	JUMLAH LEMBAR	
STR	25	29	A3

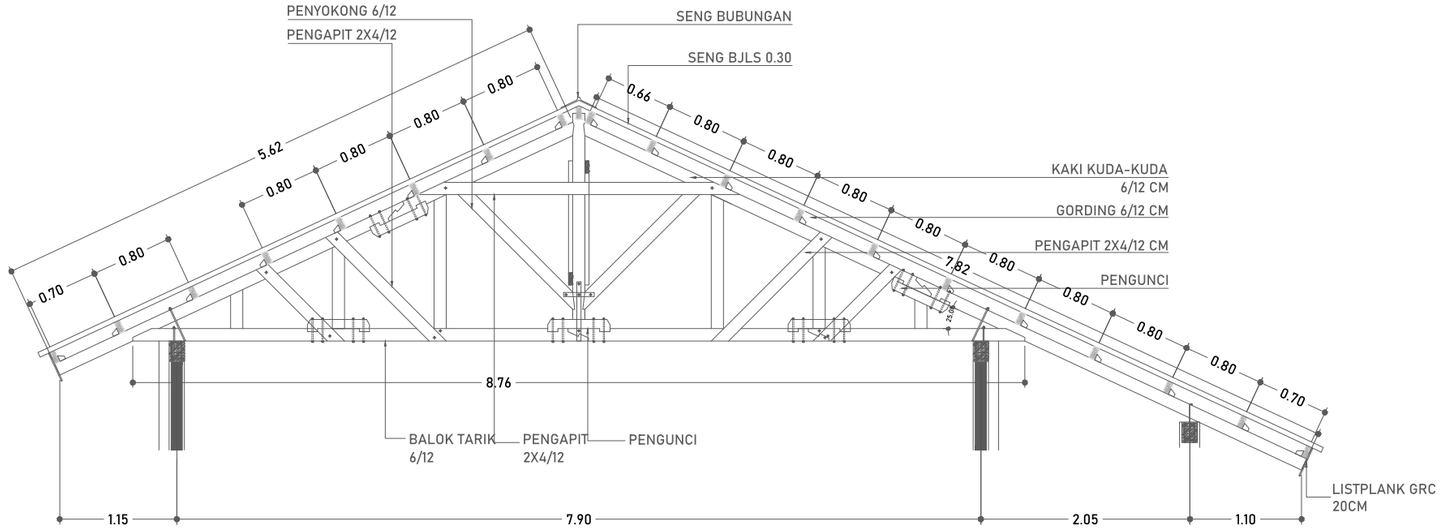

DETAIL K1 (6 UNIT)

SKALA 1:60

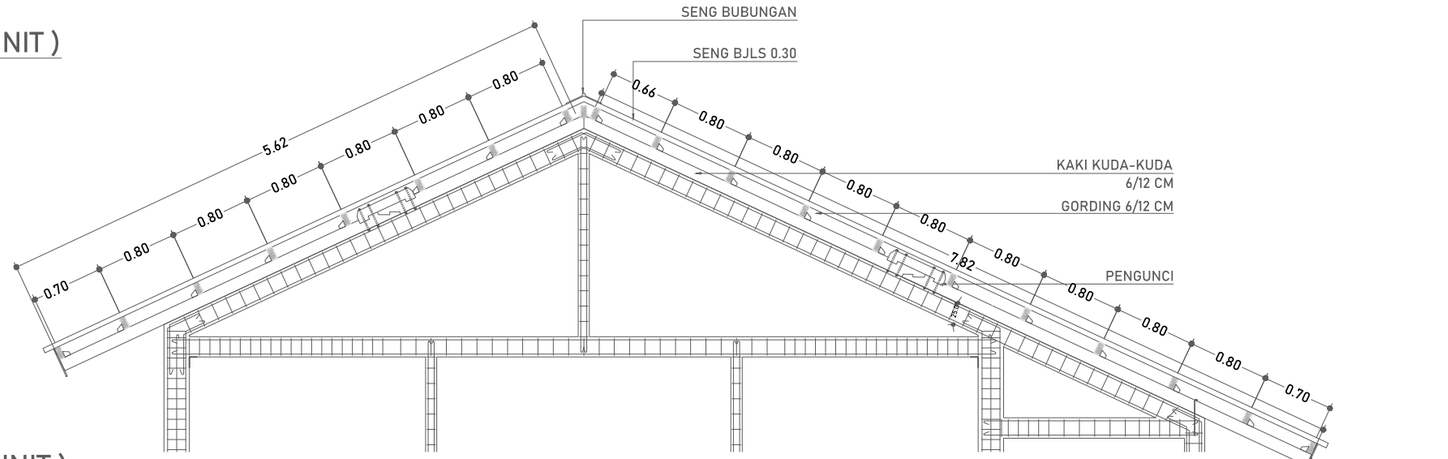

DETAIL K2 (4 UNIT)

SKALA 1:60

DINAS PENDIDIKAN DAN KEBUDAYAAN PROVINSI NTT

NAMA PEKERJAAN

Perencanaan Pembangunan Ruang Kelas Baru (RKB) beserta perabotnya,Pembangunan ruang Kepala Sekolah/Pimpinan beserta perabotnya,Pembangunan ruang guru beserta perabotnya, Pembangunan toilet (jamban) siswa/guru beserta sanitasinya SMA NEGERI DINGKANAL Kab. ALOR

LOKASI PEKERJAAN

SMA NEGERI DINGKANAL
KABUPATEN ALOR

CATATAN	PARAF

MENYETUJUI

PEJABAT PEMBUAT KOMITMEN
DINAS PENDIDIKAN DAN KEBUADAYAAN
PROVINSI NUSA TENGGARA TIMUR

KOLLO THALIB, SP
NIP. 19701204 200604 1 001

KONSULTAN PERENCANA

PT. KONINDO PANORAMA KONSULTAN
Engineering Consultant
Kantor Pusat Rt. 035/ Rw. 009 Kel. Tuak Daun Merah Kupang Kec. Oebobo Kota Kupang
Telp. (0380) 8563727 - Fax. (0380) 8563727
Kupang - 85111
E-Mail : koninpanorama@yahoo.com

PURNOMO JULIYANTO, ST
DIREKTUR UTAMA

NAMA GAMBAR


DETAIL KUDA-KUDA
SKALA 1:60

SKALA

-

KODE	NO. LEMBAR	JUMLAH LEMBAR
STR	26	29

A3

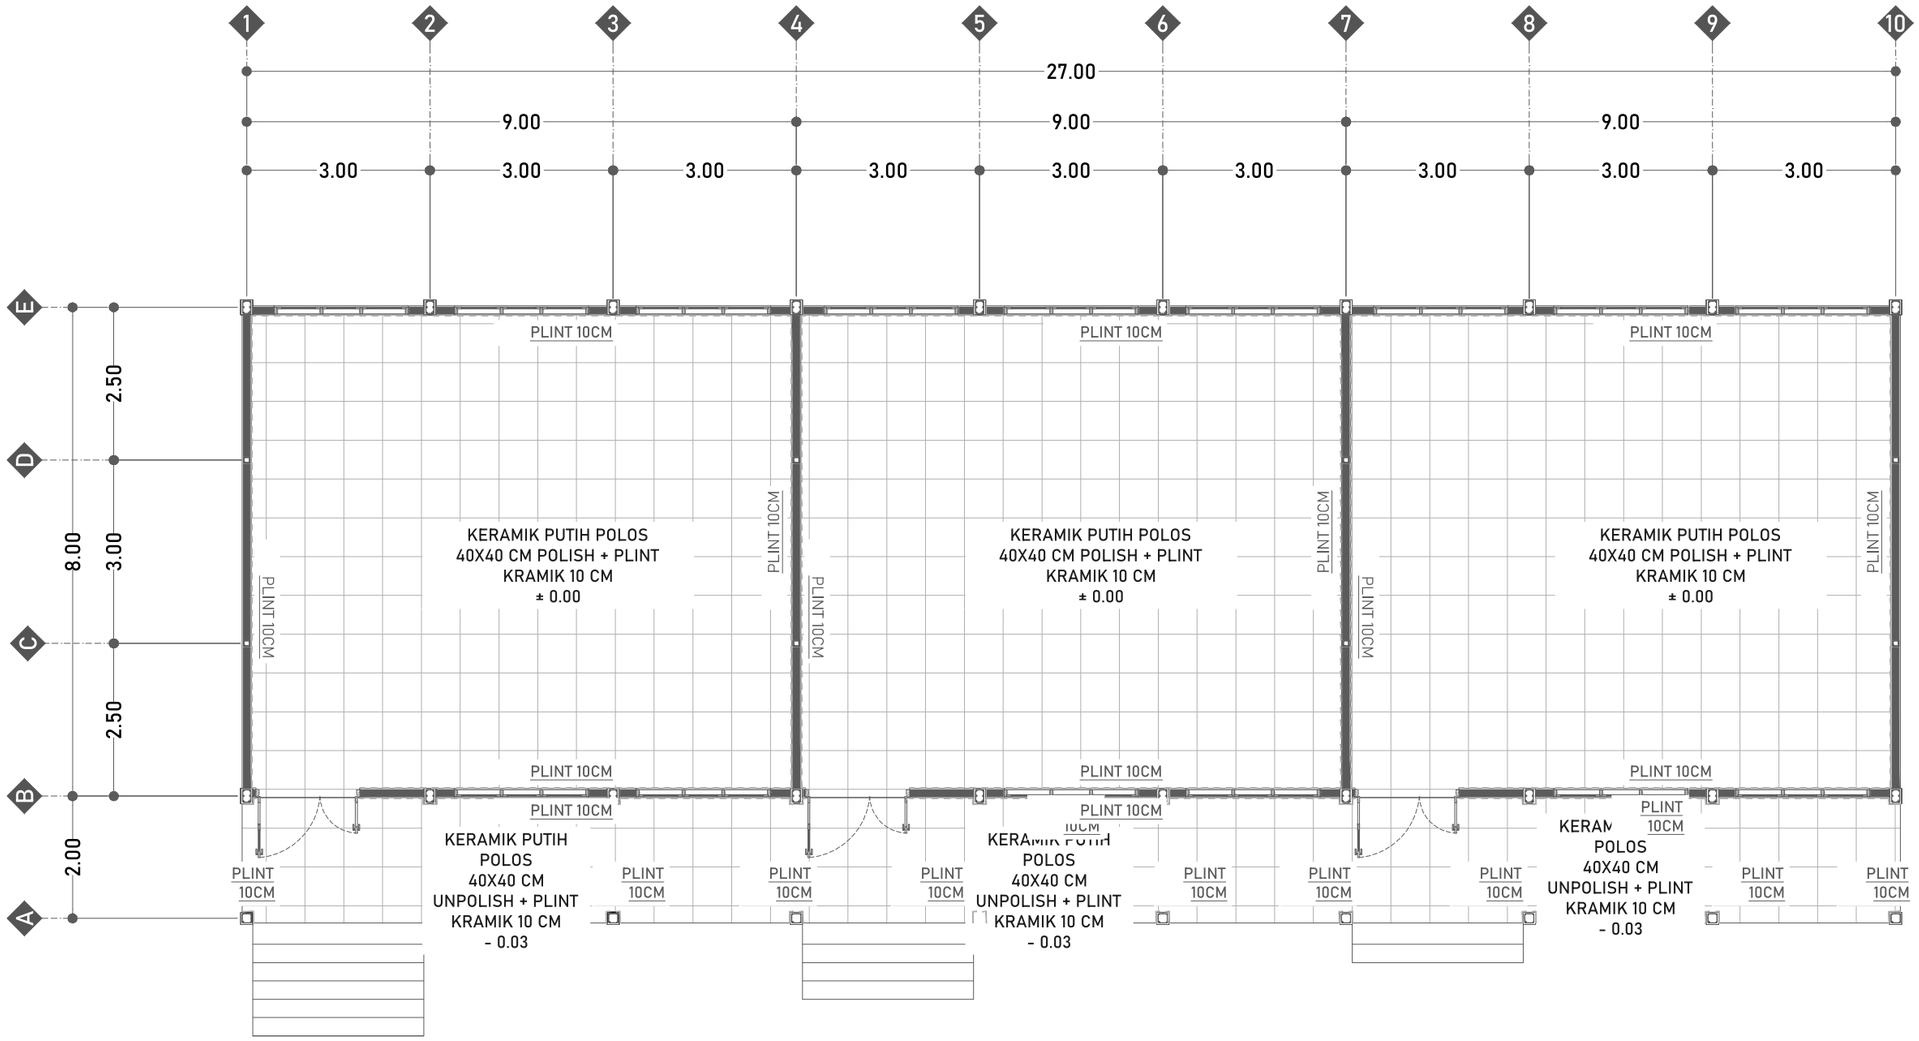


RENC. KERAMIK

SKALA 1:100

DINAS PENDIDIKAN DAN KEBUDAYAAN PROVINSI NTT	LOKASI PEKERJAAN: SMA NEGERI DINGKANAL KABUPATEN ALOR	MENYETUJUI: PEJABAT PEMBUAT KOMITMEN DINAS PENDIDIKAN DAN KEBUADAYAAN PROVINSI NUSA TENGGARA TIMUR	KONSULTAN PERENCANA: PT. KONINDO PANORAMA KONSULTAN Engineering Consultant
NAMA PEKERJAAN: Perencanaan Pembangunan Ruang Kelas Baru (RKB) beserta perabotnya,Pembangunan ruang Kepala Sekolah/Pimpinan beserta perabotnya,Pembangunan ruang guru beserta perabotnya, Pembangunan toilet (jamban) siswa/guru beserta sanitasinya SMA NEGERI DINGKANAL Kab. ALOR	CATATAN / PARAF	KOLLO THALIB, SP NIP. 19701204 200604 1 001	PURNOMO JULIYANTO, ST DIREKTUR UTAMA

NAMA GAMBAR	SKALA
RENC. KERAMIK SKALA 1:100	-

KODE	NO. LEMBAR	JUMLAH LEMBAR	
STR	27	29	A3

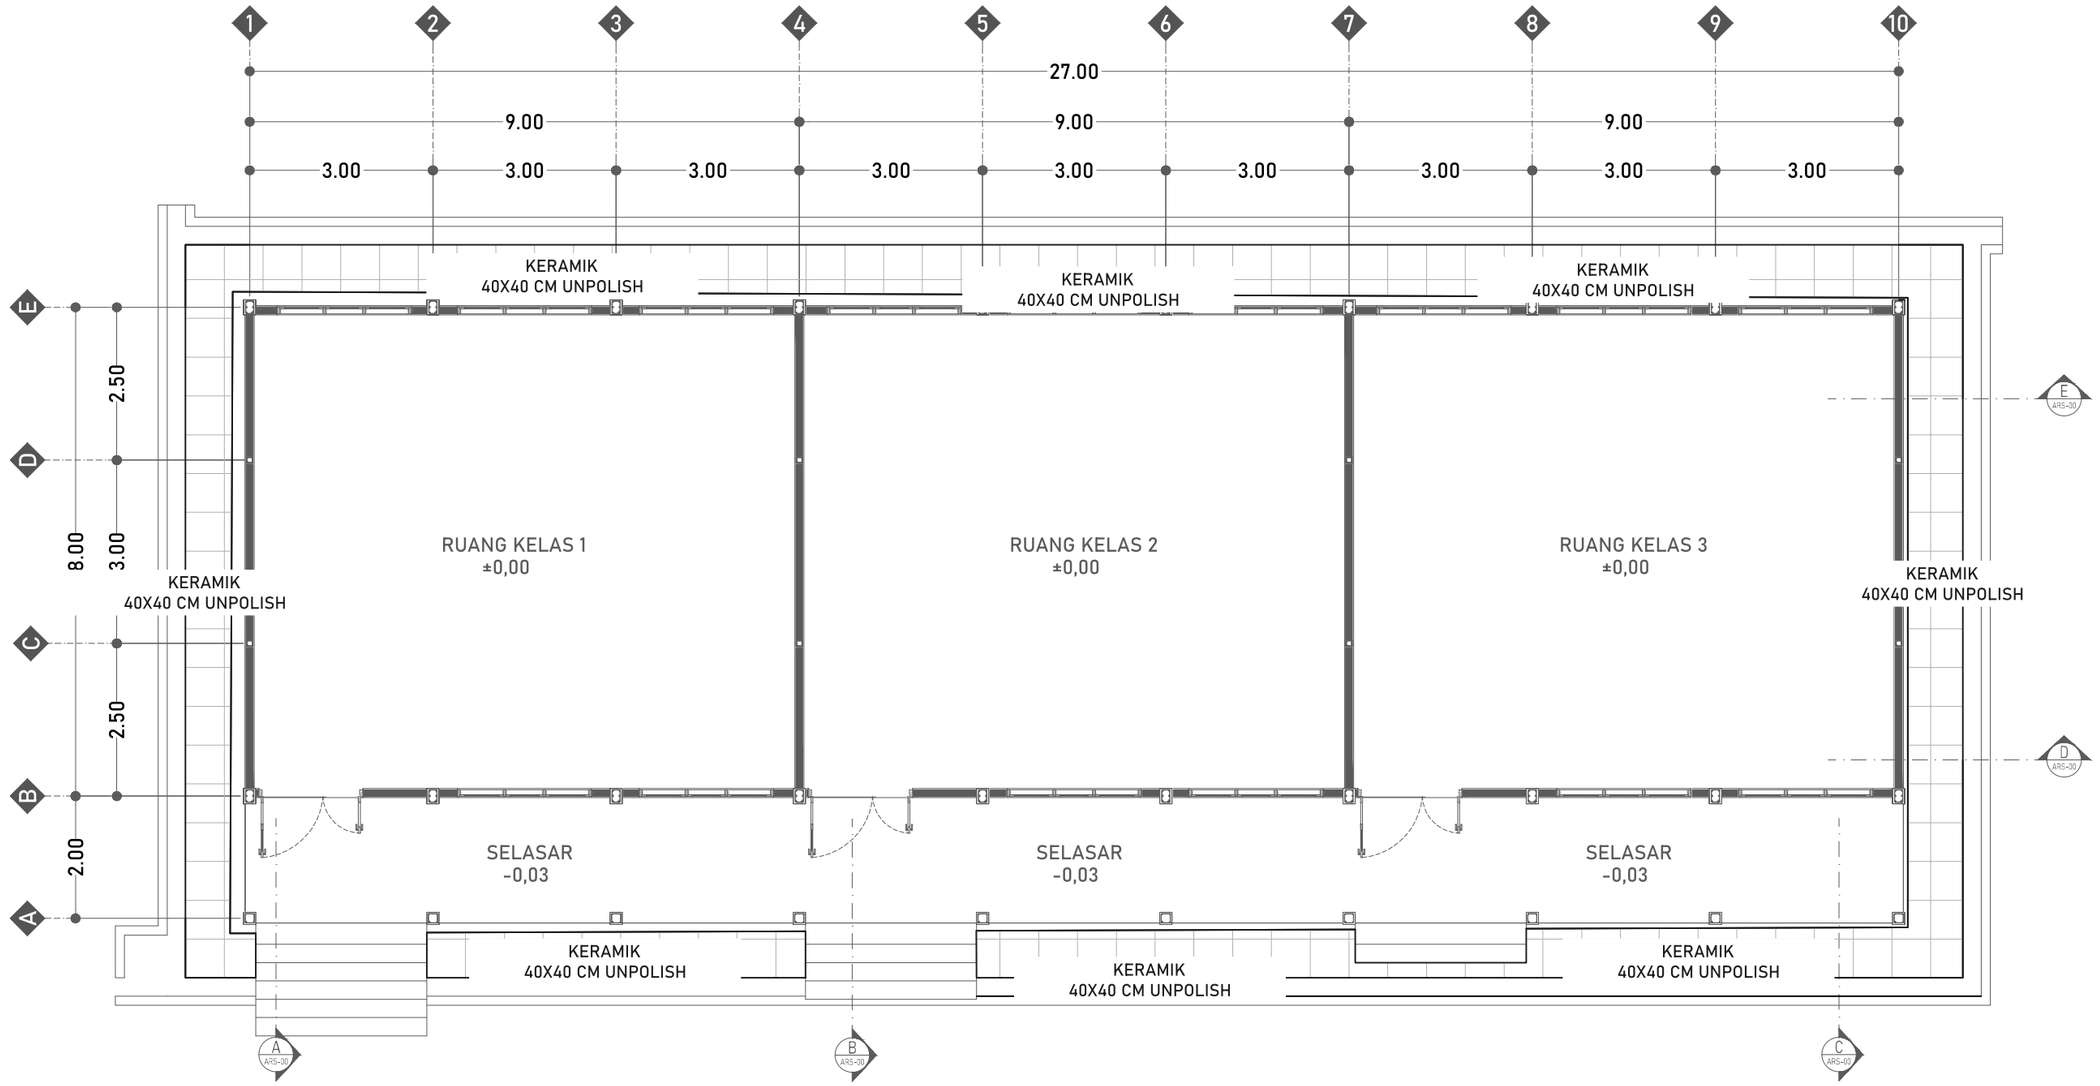

RENC. KERAMIK SELASAR

SKALA 1:100

DINAS PENDIDIKAN DAN KEBUDAYAAN PROVINSI NTT

NAMA PEKERJAAN

Perencanaan Pembangunan Ruang Kelas Baru (RKB) beserta perabotnya,Pembangunan ruang Kepala Sekolah/Pimpinan beserta perabotnya,Pembangunan ruang guru beserta perabotnya, Pembangunan toilet (jamban) siswa/guru beserta sanitasinya SMA NEGERI DINGKANAL Kab. ALOR

LOKASI PEKERJAAN

SMA NEGERI DINGKANAL
KABUPATEN ALOR

CATATAN	PARAF

MENYETUJUI

PEJABAT PEMBUAT KOMITMEN
DINAS PENDIDIKAN DAN KEBUADAYAAN
PROVINSI NUSA TENGGARA TIMUR

KOLLO THALIB, SP
NIP. 19701204 200604 1 001

KONSULTAN PERENCANA


PT. KONINDO PANORAMA KONSULTAN
Engineering Consultant
Kantor Pusat Rt. 003/ Rw. 009 Kel. Tuak Daun Merah Kupang Kec. Oebobo Kota Kupang
Telp. (0380) 8563727 - Fax. (0380) 8563727
Kupang - 85111
E-Mail : koninpanorama@yahoo.com

PURNOMO JULIYANTO, ST
DIREKTUR UTAMA

NAMA GAMBAR	SKALA
RENC. KERAMIK SELASAR SKALA 1:100	-

KODE	NO. LEMBAR	JUMLAH LEMBAR	
STR	28	29	A3

NOTASI	KETERANGAN	JUMLAH
MCB	MCB 4 AMPERE	1 UNIT
	LAMPU BOLAM LED 18 WATT	16 BUAH
	STOP KONTAK	6 BUAH
	SAKLAR GANDA	3 UNIT
	SAKLAR TUNGGAL	3 UNIT
	KABEL KUALITAS MIN. SETARA ETERNA	SESUAI KEBUTUHAN

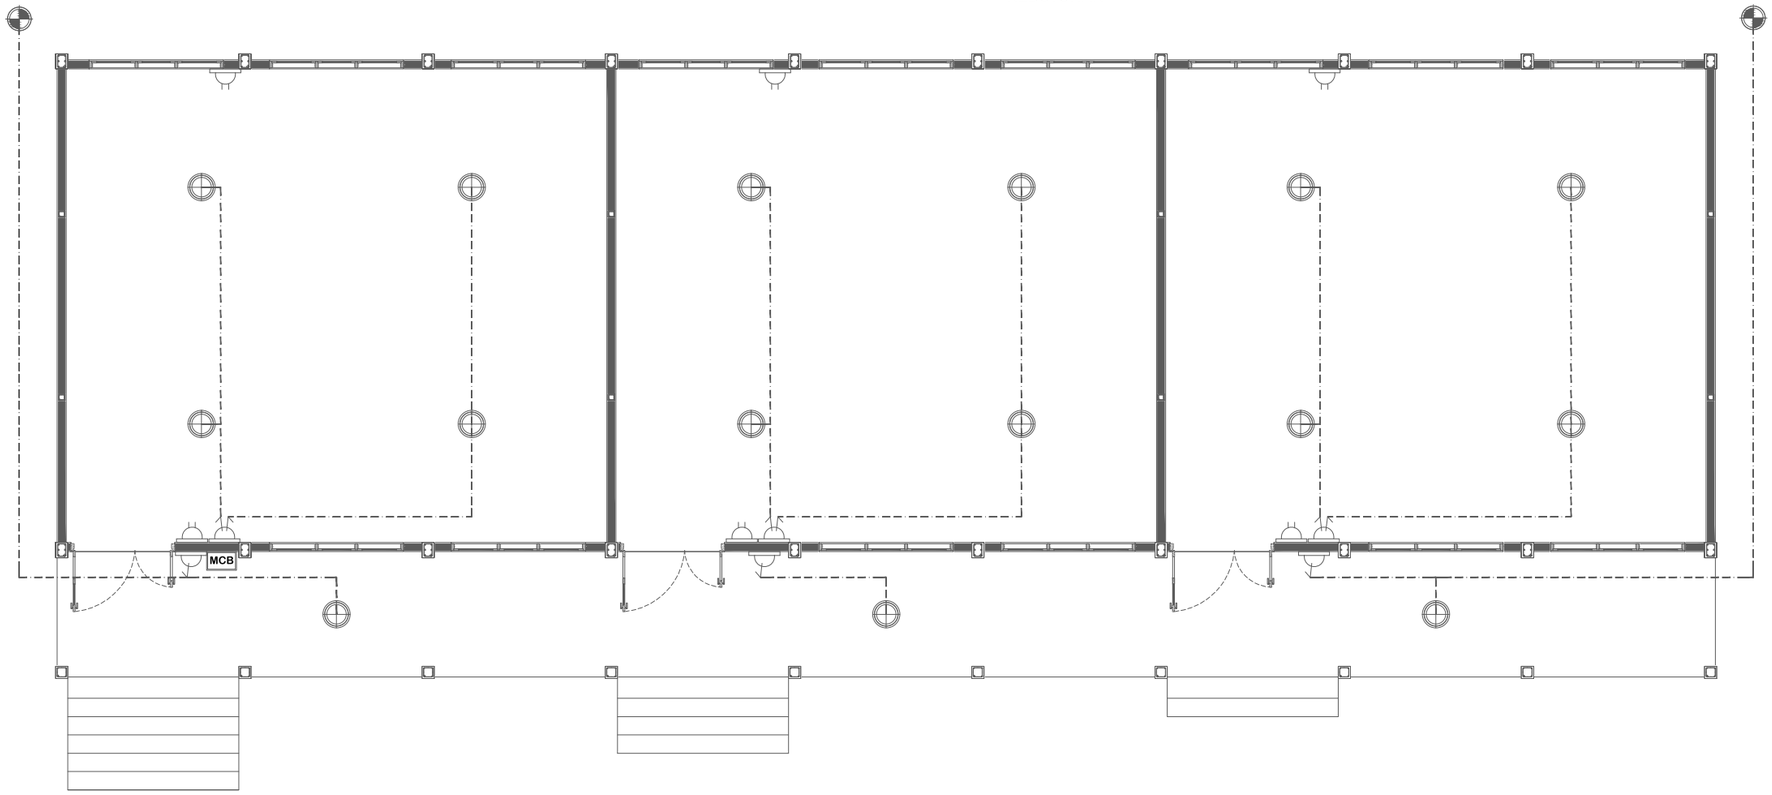

RENC. TITIK LAMPU

SKALA 1:100

DINAS PENDIDIKAN DAN KEBUDAYAAN PROVINSI NTT

NAMA PEKERJAAN

Perencanaan Pembangunan Ruang Kelas Baru (RKB) beserta perabotnya,Pembangunan ruang Kepala Sekolah/Pimpinan beserta perabotnya,Pembangunan ruang guru beserta perabotnya, Pembangunan toilet (jamban) siswa/guru beserta sanitasinya SMA NEGERI DINGKANAL Kab. ALOR

LOKASI PEKERJAAN

SMA NEGERI DINGKANAL
KABUPATEN ALOR

CATATAN	PARAF

MENYETUJUI

PEJABAT PEMBUAT KOMITMEN
DINAS PENDIDIKAN DAN KEBUADAYAAN
PROVINSI NUSA TENGGARA TIMUR

KOLLO THALIB, SP
NIP. 19701204 200604 1 001

KONSULTAN PERENCANA

PT. KONINDO PANORAMA KONSULTAN
Engineering Consultant
Kantor Pusat Rt. 009/ Rw. 009 Kel. Tuak Daun Merah Kupang Kec. Oebobo Kota Kupang
Telp. (0380) 8563727 - Fax. (0380) 8563727
Kupang - 85111
E-Mail : koninditopanorama@yahoo.com


PURNOMO JULIYANTO, ST
DIREKTUR UTAMA

NAMA GAMBAR	SKALA
RENC. TITIK LAMPU SKALA 1:100	-

KODE	NO. LEMBAR	JUMLAH LEMBAR	
ME	29	29	A3

MEUBELER

RUANG KELAS BARU

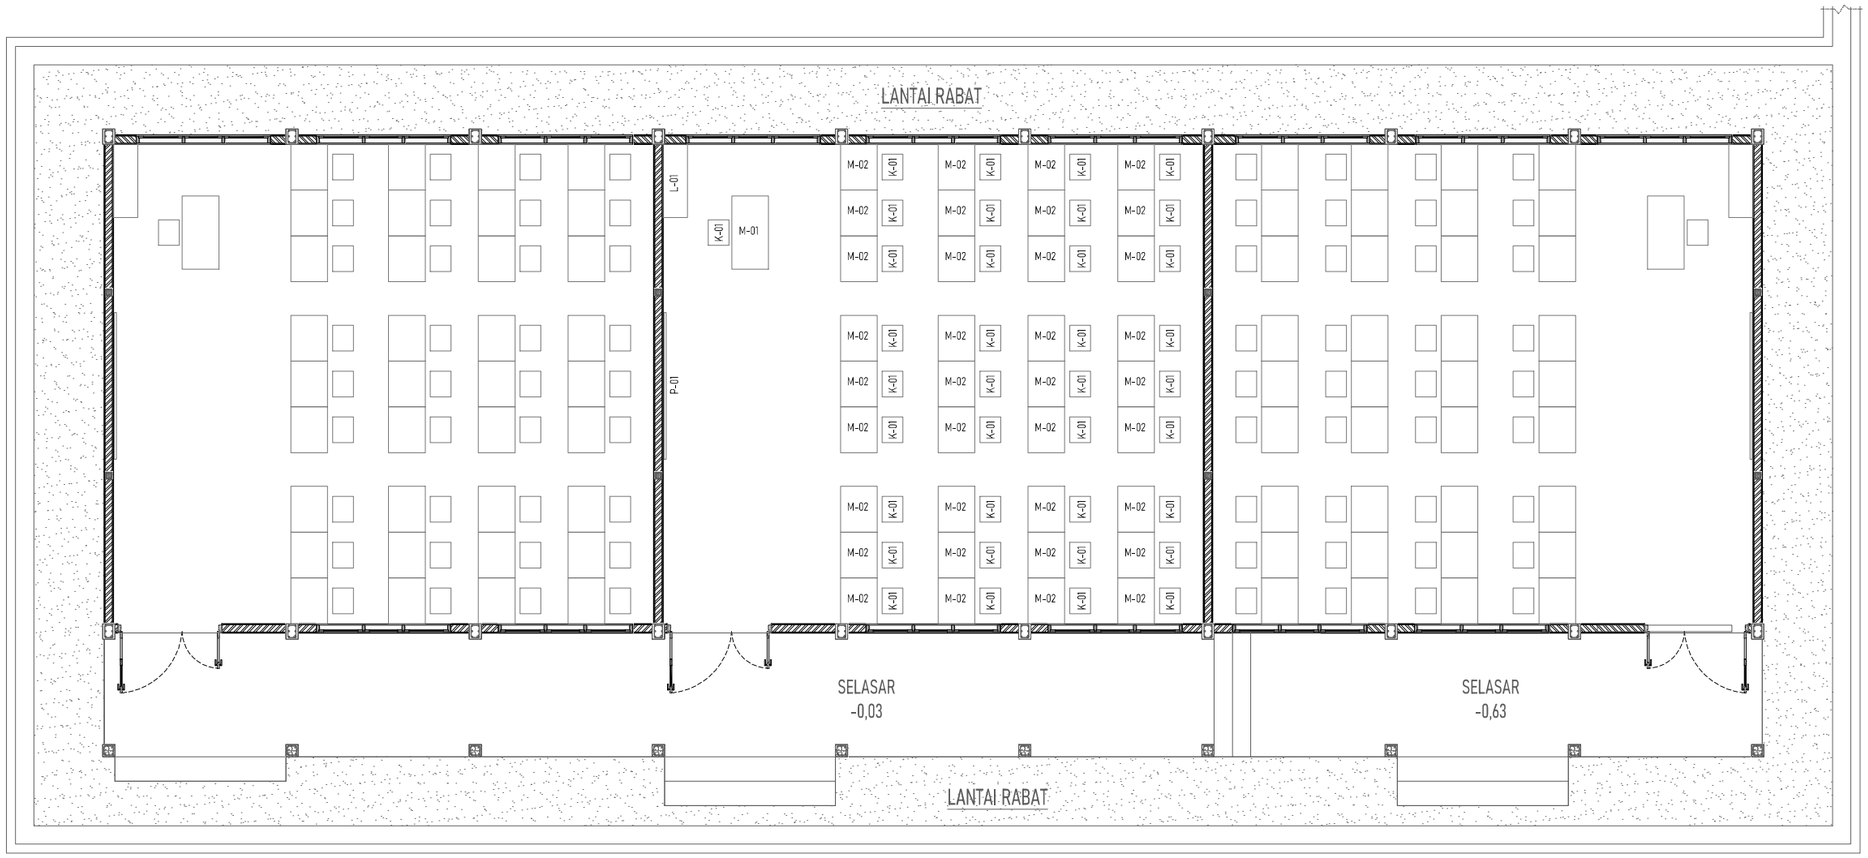

NO.	JENIS PERABOT	JUMLAH	MODEL
1.	MEJA SISWA TUNGGAL/ GANDA	36 BH/ 18 BH	M-02
2.	KURSI SISWA	36 BH	K-01
3.	MEJA GURU	1 BH	M-01
4.	KURSI GURU	1 BH	K-01
5.	PAPAN TULIS	1 BH	P-01
6.	LEMARI PENYIMPANAN	1 BH	L-01

LAYOUT PENEMPATAN PERABOT RUANG KELAS

Skala 1:100

DINAS PENDIDIKAN DAN KEBUDAYAAN PROVINSI NTT

NAMA PEKERJAAN

Perencanaan Pembangunan Ruang Kelas Baru (RKB) beserta perabotnya,Pembangunan ruang Kepala Sekolah/Pimpinan beserta perabotnya,Pembangunan ruang guru beserta perabotnya, Pembangunan toilet (jamban) siswa/guru beserta sanitasinya SMA NEGERI DINGKANAL Kab. ALOR

LOKASI PEKERJAAN

SMA NEGERI DINGKANAL
KABUPATEN ALOR

CATATAN	PARAF

MENYETUJUI

PEJABAT PEMBUAT KOMITMEN
DINAS PENDIDIKAN DAN KEBUADAYAAN
PROVINSI NUSA TENGGARA TIMUR

KOLLO THALIB, SP
NIP. 19701204 200604 1 001

KONSULTAN PERENCANA

PT. KONINDO PANORAMA KONSULTAN
Engineering Consultant
Kantor Pusat Rt. 003/ Rw. 009 Kel. Tuak Daun Merah Kupang Kec. Oebobo Kota Kupang
Telp. (0380) 8563727 - Fax. (0380) 8563727
Kupang - 85111
E-Mail : koninkopanorama@yahoo.com

PURNOMO JULIYANTO, ST
DIREKTUR UTAMA


NAMA GAMBAR	SKALA
	-

KODE	NO. LEMBAR	JUMLAH LEMBAR	
MEU	1	6	A3

Ukuran (cm) : 120x60x75
spesifikasi : Sambungan menggunakan paku pen kayu
semua tepi panil dilindungi list kayu keras
laci sistem gantung daun laci sebagai tarikan
laci dipasang sebagai kunci sentral.
bahan papan kayu jati
finishing melamin tipis

M-01

SKALA 1:25

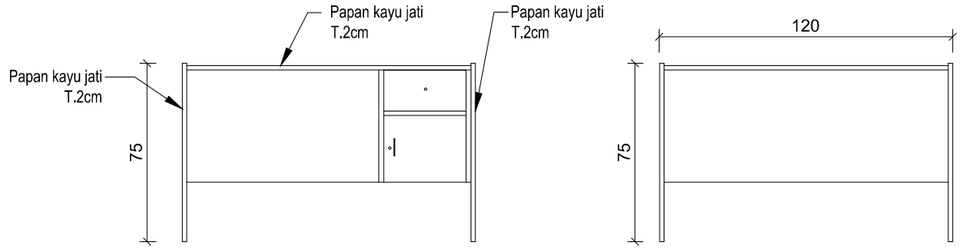


TAMPAK BELAKANG

0 10 20 30 50 cm

TAMPAK DEPAN


0 10 20 30 50 cm



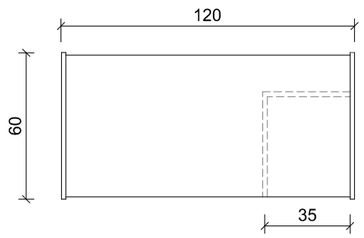

TAMPAK ATAS

0 10 20 30 50 cm

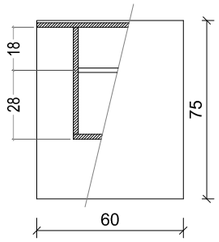

TAMPAK SAMPING

0 10 20 30 50 cm

DINAS PENDIDIKAN DAN KEBUDAYAAN PROVINSI NTT

NAMA PEKERJAAN

Perencanaan Pembangunan Ruang Kelas Baru (RKB) beserta perabotnya,Pembangunan ruang Kepala Sekolah/Pimpinan beserta perabotnya,Pembangunan ruang guru beserta perabotnya, Pembangunan toilet (jamban) siswa/guru beserta sanitasinya SMA NEGERI DINGKANAL Kab. ALOR

LOKASI PEKERJAAN

SMA NEGERI DINGKANAL
KABUPATEN ALOR

CATATAN	PARAF

MENYETUJUI

PEJABAT PEMBUAT KOMITMEN
DINAS PENDIDIKAN DAN KEBUADAYAAN
PROVINSI NUSA TENGGARA TIMUR

KOLLO THALIB, SP
NIP. 19701204 200604 1 001

KONSULTAN PERENCANA

PT. KONINDO PANORAMA KONSULTAN
Engineering Consultant
Kantor Pusat Rt. 009/ Rw. 009 Kel. Tuak,Daun Merah Kupang Kec. Oebobo Kota Kupang
Telp. (0380) 8563727 - Fax. (0380) 8563727
Kupang - 85111
E-Mail : koninpanorama@yahoo.com

PURNOMO JULIYANTO, ST
DIREKTUR UTAMA

NAMA GAMBAR	SKALA
	-


KODE	NO. LEMBAR	JUMLAH LEMBAR	
MEU	2	6	A3

M-02

SKALA 1:25


Ukuran (cm) : 75x60x73
spesifikasi : Sambungan menggunakan pen dan lubang
diperkuat dengan pasak dan lem kayu
Kerangka dan papan dari kayu jati, sudut tidak lancip
Finishing melamine tipis.



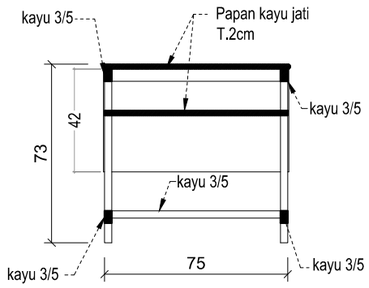


POT 1

0 10 20

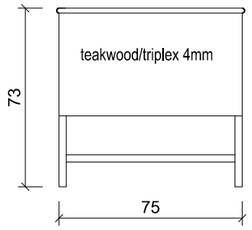

TAMPAK BELAKANG


0 10 20 30 50 cm

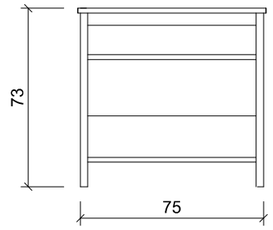

TAMPAK DEPAN


0 10 20 30 50 cm



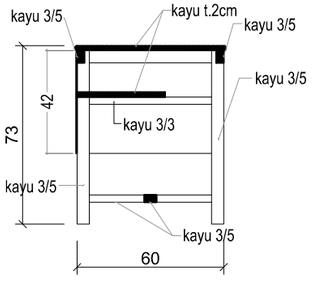


POT 2

0 10 20

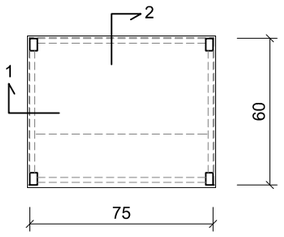

TAMPAK ATAS

0 10 20 30 50 cm

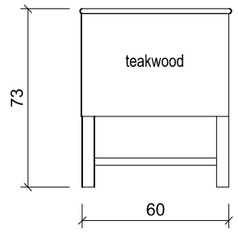

TAMPAK SAMPING

0 10 20 30 50 cm

DINAS PENDIDIKAN DAN KEBUDAYAAN PROVINSI NTT

NAMA PEKERJAAN

Perencanaan Pembangunan Ruang Kelas Baru (RKB) beserta perabotnya,Pembangunan ruang Kepala Sekolah/Pimpinan beserta perabotnya,Pembangunan ruang guru beserta perabotnya, Pembangunan toilet (jamban) siswa/guru beserta sanitasinya SMA NEGERI DINGKANAL Kab. ALOR

LOKASI PEKERJAAN

SMA NEGERI DINGKANAL
KABUPATEN ALOR

CATATAN	PARAF

MENYETUJUI

PEJABAT PEMBUAT KOMITMEN
DINAS PENDIDIKAN DAN KEBUADAYAAN
PROVINSI NUSA TENGGARA TIMUR

KOLLO THALIB, SP
NIP. 19701204 200604 1 001

KONSULTAN PERENCANA

PT. KONINDO PANORAMA KONSULTAN
Engineering Consultant
Kantor Pusat Rt. 003/ Rw. 009 Kel. Tuak Daun Merah Kupang Kec. Oebobo Kota Kupang
Telp. (0380) 8563727 - Fax. (0380) 8563727
Kupang - 85111
E-Mail : koninpanorama@yahoo.com

PURNOMO JULIYANTO, ST
DIREKTUR UTAMA

NAMA GAMBAR	SKALA
	-

KODE	NO. LEMBAR	JUMLAH LEMBAR	
MEU	3	6	A3


K-01

SKALA 1:15

Ukuran (cm) : 49X34X42CM
spesifikasi : Rangka, dudukan dan sandaran dari kayu Jati
Melamine tipis.






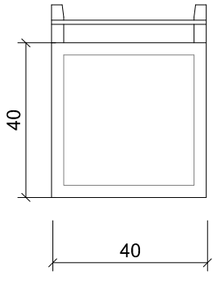


TAMPAK ATAS

0 10 20 30

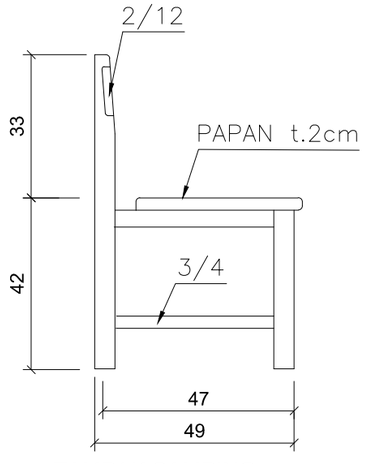

TAMPAK SAMPING

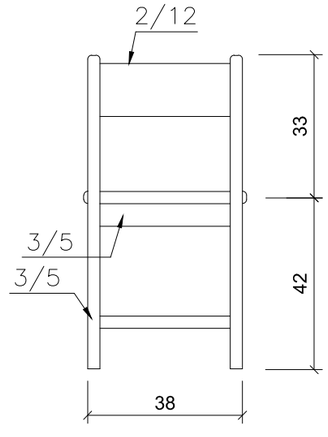

TAMPAK BELAKANG

DINAS PENDIDIKAN DAN KEBUDAYAAN PROVINSI NTT

NAMA PEKERJAAN

Perencanaan Pembangunan Ruang Kelas Baru (RKB) beserta perabotnya,Pembangunan ruang Kepala Sekolah/Pimpinan beserta perabotnya,Pembangunan ruang guru beserta perabotnya, Pembangunan toilet (jamban) siswa/guru beserta sanitasinya SMA NEGERI DINGKANAL Kab. ALOR

LOKASI PEKERJAAN

SMA NEGERI DINGKANAL
KABUPATEN ALOR

CATATAN | PARAF

MENYETUJUI

PEJABAT PEMBUAT KOMITMEN
DINAS PENDIDIKAN DAN KEBUADAYAAN
PROVINSI NUSA TENGGARA TIMUR

KOLLO THALIB, SP
NIP. 19701204 200604 1 001

KONSULTAN PERENCANA

PT. KONINDO PANORAMA KONSULTAN
Engineering Consultant
Kantor Pusat Rt. 003/ Rw. 009 Kel. Tuak Daun Merah Kupang Kec. Oebobo Kota Kupang
Telp. (0380) 8563727 - Fax. (0380) 8563727
Kupang - 85111
E-Mail : konindopanorama@yahoo.com


PURNOMO JULIYANTO, ST
DIREKTUR UTAMA

NAMA GAMBAR	SKALA
	-


KODE	NO. LEMBAR	JUMLAH LEMBAR	
MEU	4	6	A3

SKALA 1:20

Ukuran (cm) : 120x40x80
Spesifikasi : Rangka dan daun pintu menggunakan kayu jati
Multipleks/papan jati untuk ambalan
pintu dua daun panil kayu + aksesoris komplit
finishing Melamin Tipis

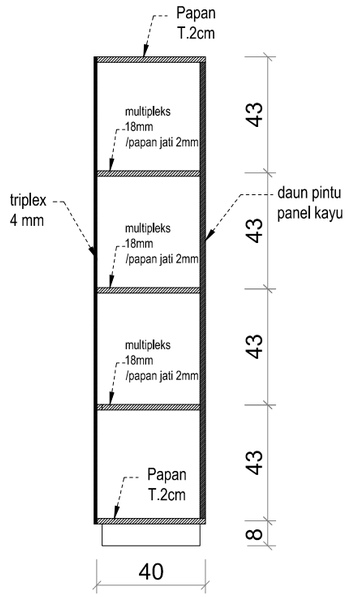


POTONGAN

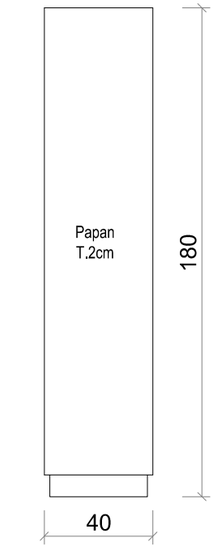

TAMPAK SAMPING

0 10 20 30 50 cm

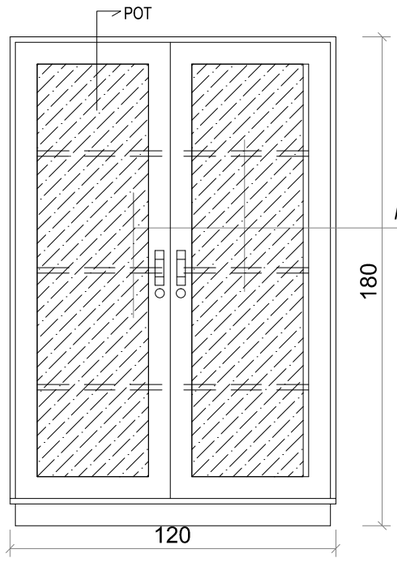

TAMPAK DEPAN

0 10 20 30 50 cm



DINAS PENDIDIKAN DAN KEBUDAYAAN PROVINSI NTT	LOKASI PEKERJAAN: SMA NEGERI DINGKANAL KABUPATEN ALOR	MENYETUJUI: PEJABAT PEMBUAT KOMITMEN DINAS PENDIDIKAN DAN KEBUADAYAAN PROVINSI NUSA TENGGARA TIMUR	KONSULTAN PERENCANA: PT. KONINDO PANORAMA KONSULTAN Engineering Consultant Kantor Pusat Rt. 009/ Rw. 009 Kel. Tuak Daun Merah Kupang Kec. Oebobo Kota Kupang Telp. (0380) 8563727 - Fax. (0380) 8563727 Kupang - 85111 E-Mail : konindopanorama@yahoo.com
NAMA PEKERJAAN: Perencanaan Pembangunan Ruang Kelas Baru (RKB) beserta perabotnya,Pembangunan ruang Kepala Sekolah/Pimpinan beserta perabotnya,Pembangunan ruang guru beserta perabotnya, Pembangunan toilet (jamban) siswa/guru beserta sanitasinya SMA NEGERI DINGKANAL Kab. ALOR	CATATAN / PARAF	KOLLO THALIB, SP NIP. 19701204 200604 1 001	PURNOMO JULIYANTO, ST DIREKTUR UTAMA

NAMA GAMBAR	SKALA
	-


KODE	NO. LEMBAR	JUMLAH LEMBAR	
MEU	5	6	A3

P-01

SKALA 1:25

Ukuran (cm) : 240x120

spesifikasi : Papan dibuat dari multipleks 12mm dilapis dengan bahan "Formica Glossy" dilem pada permukaannya,
frame Alluminium 12mm, siku fleksibel 4 pcs.
papan dilengkapi alat tulis spidol
dipasang pada dinding dengan penggantung tanam sebanyak 3 buah.

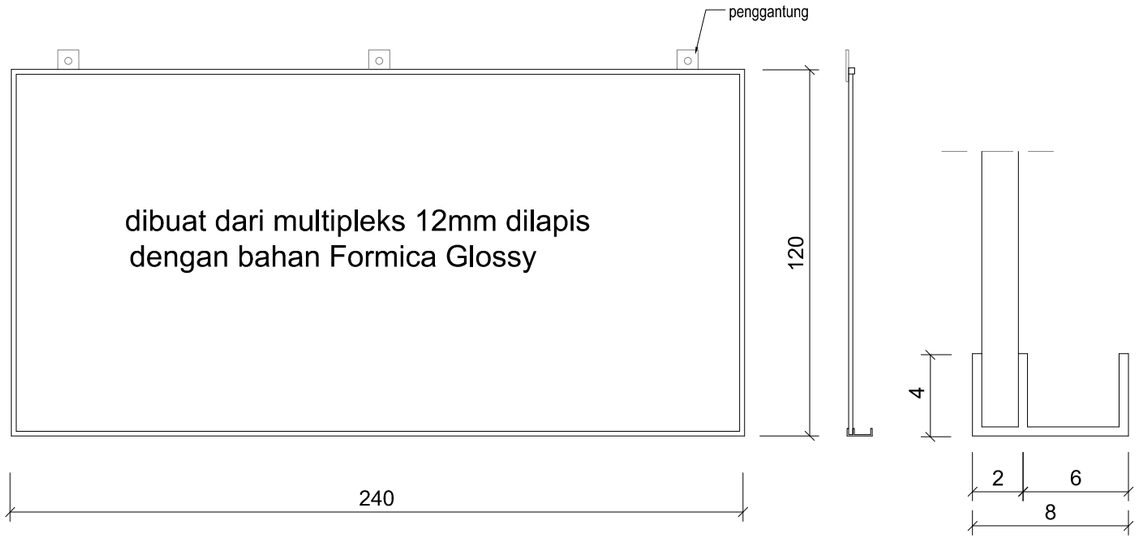



TAMPAK DEPAN

0 10 20 30 50 cm


DINAS PENDIDIKAN DAN KEBUDAYAAN PROVINSI NTT	LOKASI PEKERJAAN: SMA NEGERI DINGKANAL KABUPATEN ALOR	MENYETUJUI: PEJABAT PEMBUAT KOMITMEN DINAS PENDIDIKAN DAN KEBUADAYAAN PROVINSI NUSA TENGGARA TIMUR	KONSULTAN PERENCANA: PT. KONINDO PANORAMA KONSULTAN Engineering Consultant. Kantor Pusat Rt. 003/ Rw. 009 Kel. Tuak Daun Merah Kupang Kec. Oebobo Kota Kupang Telp. (0380) 8563727 - Fax. (0380) 8563727 Kupang - 85111 E-Mail : koninpanorama@yahoo.com
NAMA PEKERJAAN: Perencanaan Pembangunan Ruang Kelas Baru (RKB) beserta perabotnya,Pembangunan ruang Kepala Sekolah/Pimpinan beserta perabotnya,Pembangunan ruang guru beserta perabotnya, Pembangunan toilet (jamban) siswa/guru beserta sanitasinya SMA NEGERI DINGKANAL Kab. ALOR	CATATAN / PARAF	KOLLO THALIB, SP NIP. 19701204 200604 1 001	PURNOMO JULIYANTO, ST DIREKTUR UTAMA

NAMA GAMBAR	SKALA
	-

KODE	NO. LEMBAR	JUMLAH LEMBAR	
MEU	6	6	A3

Perencanaan Pembangunan Ruang Kepala Sekolah/Pimpinan beserta perabotnya



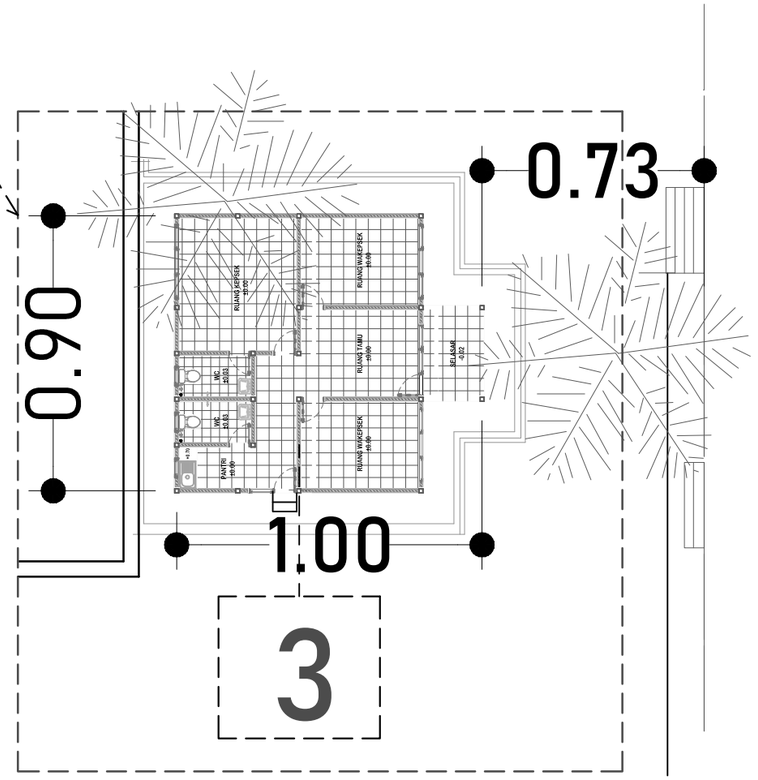

KETERANGAN

3 RENCANA GEDUNG KEPSEK

LAYOUT R. KEPSEK

SKALA 1:200

DINAS PENDIDIKAN DAN KEBUDAYAAN PROVINSI NTT

NAMA PEKERJAAN

Perencanaan Pembangunan Ruang Kelas Baru (RKB) beserta perabotnya,Pembangunan ruang Kepala Sekolah/Pimpinan beserta perabotnya,Pembangunan ruang guru beserta perabotnya, Pembangunan toilet (jamban) siswa/guru beserta sanitasinya SMA NEGERI DINGKANAL Kab. ALOR

LOKASI PEKERJAAN

SMA NEGERI DINGKANAL
KABUPATEN ALOR

CATATAN	PARAF

MENYETUJUI

PEJABAT PEMBUAT KOMITMEN
DINAS PENDIDIKAN DAN KEBUADAYAAN
PROVINSI NUSA TENGGARA TIMUR

KOLLO THALIB, SP
NIP. 19701204 200604 1 001


KONSULTAN PERENCANA

PT. KONINDO PANORAMA KONSULTAN
Engineering Consultant
Kantor Pusat Rt. 033/ Rw. 009 Kel. Tuak Daun Merah Kupang Kec. Oebobo Kota Kupang
Telp. (0380) 8563727 - Fax. (0380) 8563727
Kupang - 85111
E-Mail : koninpopanorama@yahoo.com

PURNOMO JULIYANTO, ST
DIREKTUR UTAMA


NAMA GAMBAR	SKALA
LAYOUT R. KEPSEK SKALA 1:200	-

KODE	NO. LEMBAR	JUMLAH LEMBAR	
-	-	-	A3

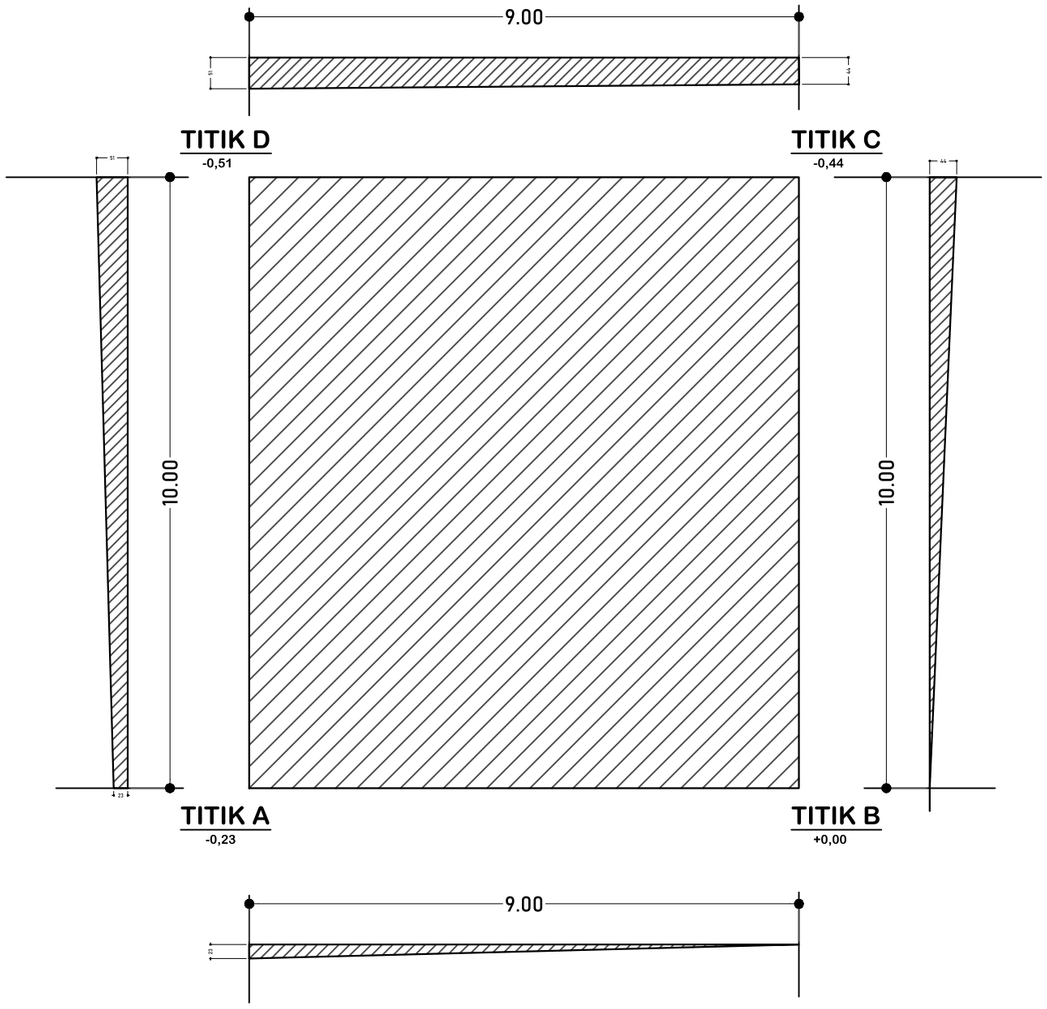

TITIK TANAH R. KEPSEK

Skala 1:100

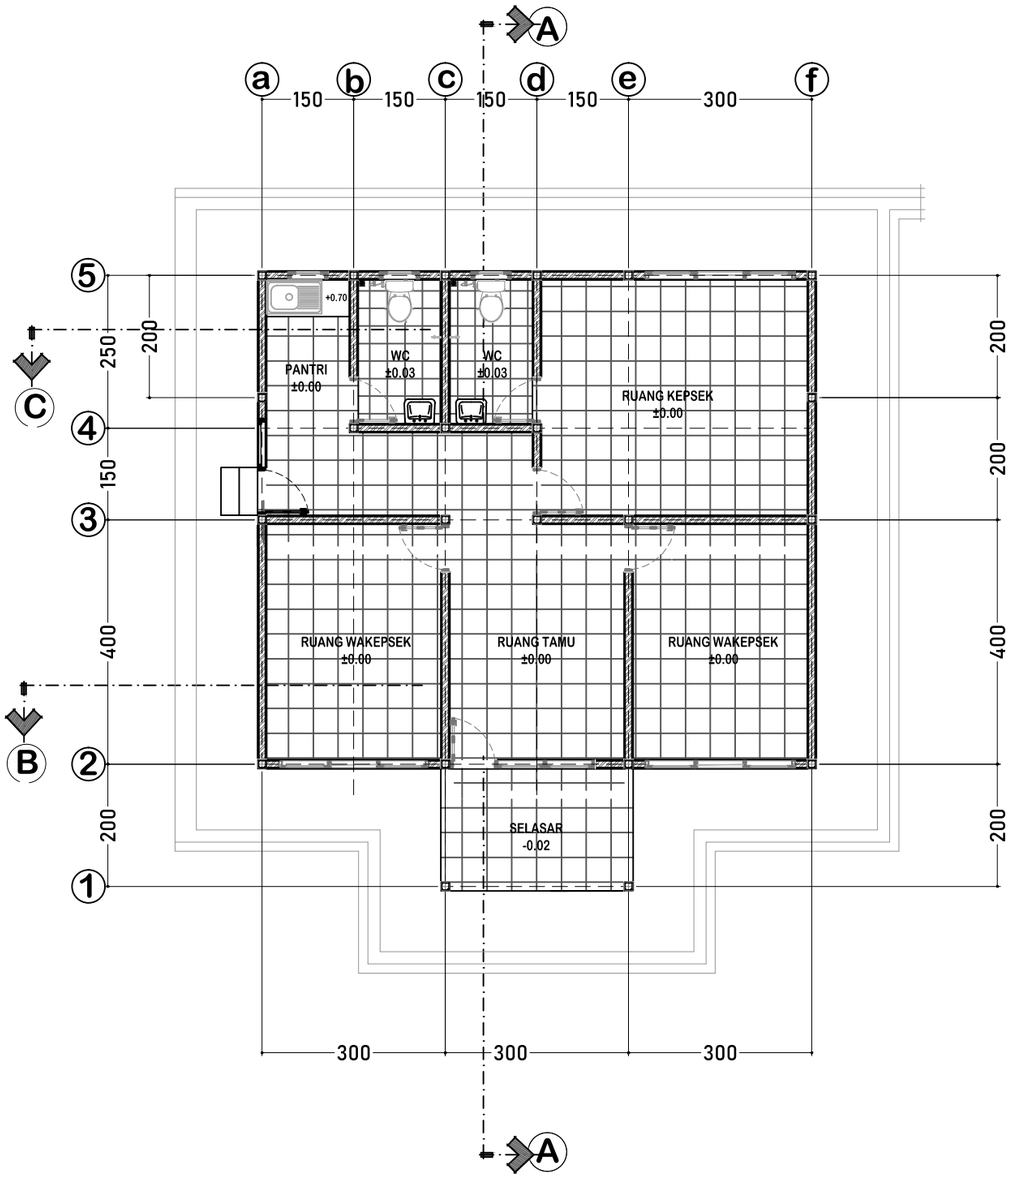


DENAH RUANG KEPALA SEKOLAH

Skala 1:100

DINAS PENDIDIKAN DAN KEBUDAYAAN PROVINSI NTT	LOKASI PEKERJAAN: SMA NEGERI DINGKANAL KABUPATEN ALOR	MENYETUJUI: PEJABAT PEMBUAT KOMITMEN DINAS PENDIDIKAN DAN KEBUADAYAAN PROVINSI NUSA TENGGARA TIMUR	KONSULTAN PERENCANA: PT. KONINDO PANORAMA KONSULTAN, Engineering Consultant, Kantor Pusat Rt. 003/ Rw. 009 Kel. Tuak Daun Merah Kupang Kec. Oebobo Kota Kupang, Telp. (0380) 8663727 - Fax. (0380) 8563727, Kupang - 85111, E-Mail : koninpopanorama@yahoo.com
NAMA PEKERJAAN: Perencanaan Pembangunan Ruang Kelas Baru (RKB) beserta perabotnya,Pembangunan ruang Kepala Sekolah/Pimpinan beserta perabotnya,Pembangunan ruang guru beserta perabotnya, Pembangunan toilet (jamban) siswa/guru beserta sanitasinya SMA NEGERI DINGKANAL Kab. ALOR	CATATAN / PARAF	KOLLO THALIB, SP NIP. 19701204 200604 1 001	PURNOMO JULIYANTO, ST DIREKTUR UTAMA


NAMA GAMBAR	SKALA
TITIK TANAH R. KEPSEK (Skala 1:100) DENAH RUANG KEPALA SEKOLAH (Skala 1:100)	-

KODE	NO. LEMBAR	JUMLAH LEMBAR	
-	1	22	A3

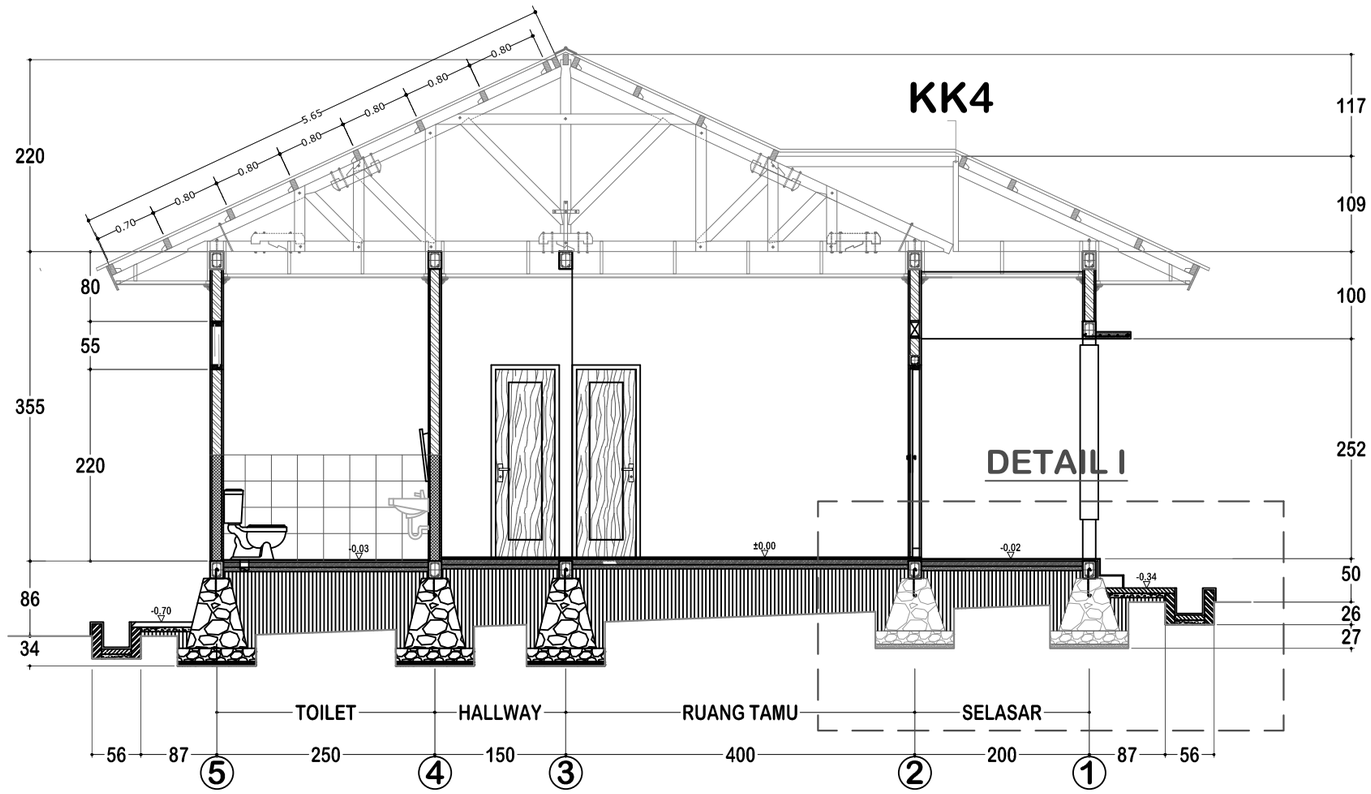


POTONGAN - A
Skala 1:70

DINAS PENDIDIKAN DAN KEBUDAYAAN PROVINSI NTT	LOKASI PEKERJAAN: SMA NEGERI DINGKANAL KABUPATEN ALOR	MENYETUJUI: PEJABAT PEMBUAT KOMITMEN DINAS PENDIDIKAN DAN KEBUADAYAAN PROVINSI NUSA TENGGARA TIMUR	KONSULTAN PERENCANA	NAMA GAMBAR	SKALA
NAMA PEKERJAAN: Perencanaan Pembangunan Ruang Kelas Baru (RKB) beserta perabotnya,Pembangunan ruang Kepala Sekolah/Pimpinan beserta perabotnya,Pembangunan ruang guru beserta perabotnya, Pembangunan toilet (jamban) siswa/guru beserta sanitasinya SMA NEGERI DINGKANAL Kab. ALOR	CATATAN / PARAF	KOLLO THALIB, SP NIP. 19701204 200604 1 001	PT. KONINDO PANORAMA KONSULTAN Engineering Consultant Kantor Pusat Rt. 009/ Rw. 009 Kel. Tuak Daun Merah Kupang Kec. Oebobo Kota Kupang Telp. (0380) 8563727 - Fax. (0380) 8563727 Kupang - 85111 E-Mail : konindopanorama@yahoo.com PURNOMO JULIYANTO, ST DIREKTUR UTAMA	POTONGAN - A Skala 1:70	-
				KODE: - / NO. LEMBAR: 2 / JUMLAH LEMBAR: 22	A3

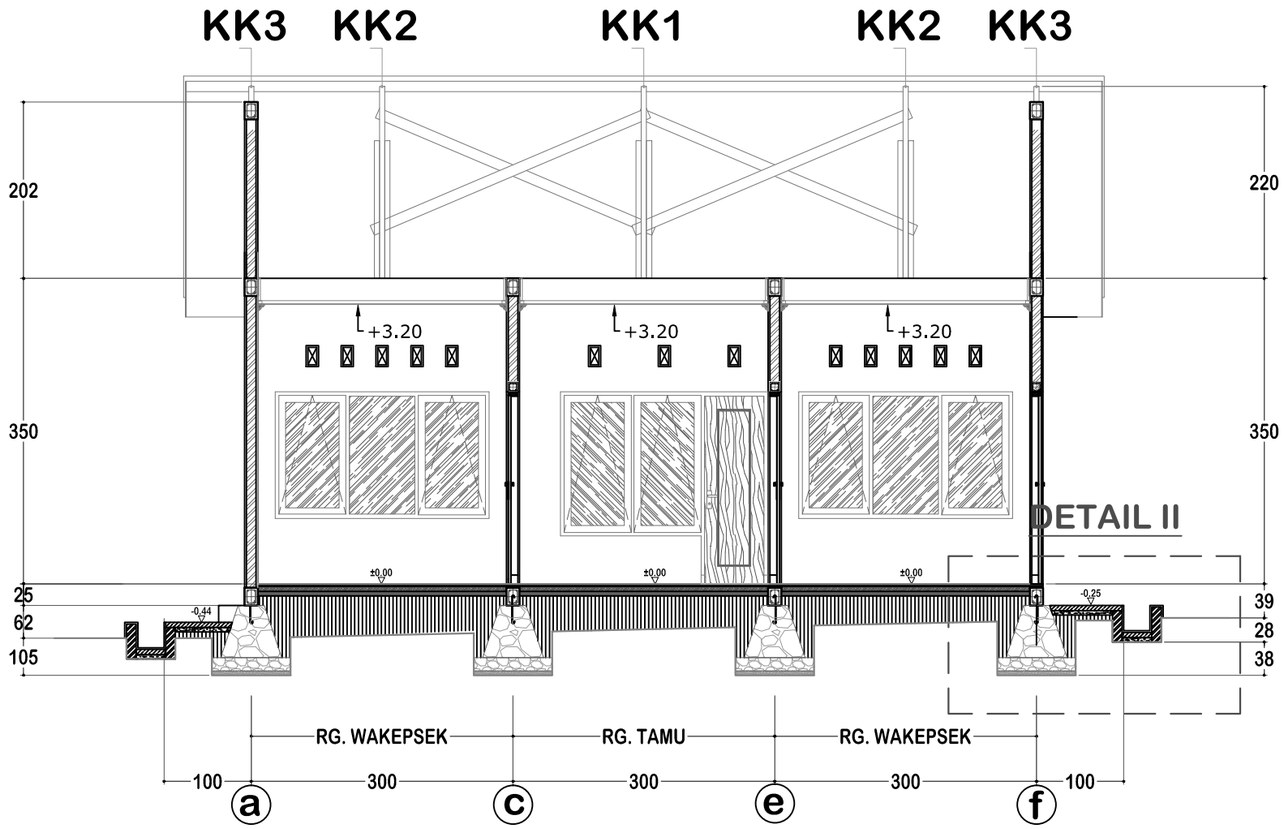

POTONGAN - B
Skala 1:70

DINAS PENDIDIKAN DAN KEBUDAYAAN PROVINSI NTT	LOKASI PEKERJAAN: SMA NEGERI DINGKANAL KABUPATEN ALOR	MENYETUJUI: PEJABAT PEMBUAT KOMITMEN DINAS PENDIDIKAN DAN KEBUADAYAAN PROVINSI NUSA TENGGARA TIMUR	KONSULTAN PERENCANA: PT. KONINDO PANORAMA KONSULTAN Engineering Consultant, Kantor Pusat Rt. 009/ Rw. 009 Kel. Tuak Daun Merah Kupang Kec. Oebobo Kota Kupang, Telp. (0380) 8563727 - Fax. (0380) 8563727, Kupang - 85111, E-Mail : koninidopanorama@yahoo.com	NAMA GAMBAR	SKALA
NAMA PEKERJAAN: Perencanaan Pembangunan Ruang Kelas Baru (RKB) beserta perabotnya,Pembangunan ruang Kepala Sekolah/Pimpinan beserta perabotnya,Pembangunan ruang guru beserta perabotnya, Pembangunan toilet (jamban) siswa/guru beserta sanitasinya SMA NEGERI DINGKANAL Kab. ALOR	CATATAN / PARAF	KOLLO THALIB, SP NIP. 19701204 200604 1 001	PURNOMO JULIYANTO, ST DIREKTUR UTAMA	**POTONGAN - B** Skala 1:70	-
				KODE: - / NO. LEMBAR: 3 / JUMLAH LEMBAR: 22	**A3**

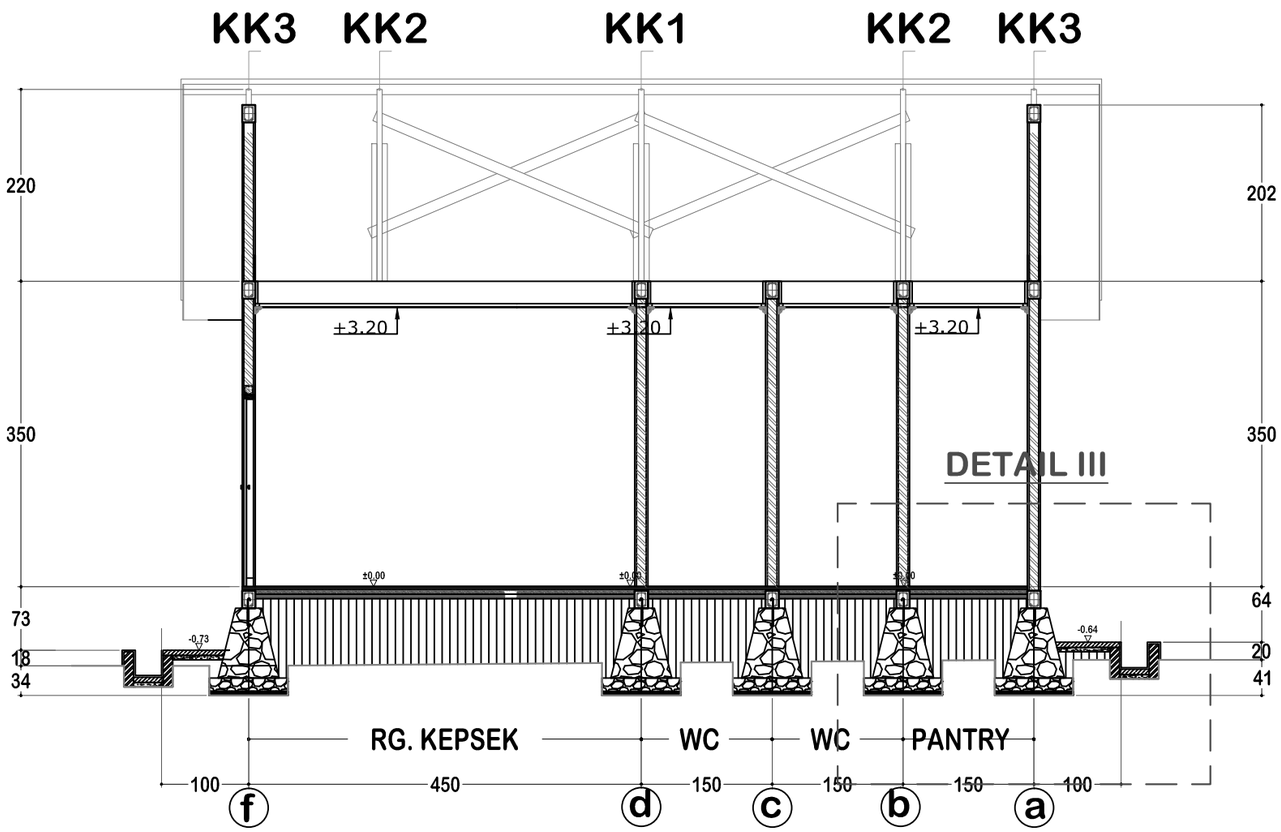


POTONGAN - C
Skala 1:70

DINAS PENDIDIKAN DAN KEBUDAYAAN PROVINSI NTT	LOKASI PEKERJAAN: SMA NEGERI DINGKANAL KABUPATEN ALOR	MENYETUJUI: PEJABAT PEMBUAT KOMITMEN DINAS PENDIDIKAN DAN KEBUADAYAAN PROVINSI NUSA TENGGARA TIMUR	KONSULTAN PERENCANA: PT. KONINDO PANORAMA KONSULTAN Engineering Consultant, Kantor Pusat Rt. 009 Rw. 009 Kel. Tuak Daun Merah Kupang Kec. Oebobo Kota Kupang, Telp. (0380) 8563727 - Fax. (0380) 8563727, Kupang - 85111, E-Mail : koninddopanorama@yahoo.com	NAMA GAMBAR: **POTONGAN - C** Skala 1:70	SKALA: -
NAMA PEKERJAAN: Perencanaan Pembangunan Ruang Kelas Baru (RKB) beserta perabotnya,Pembangunan ruang Kepala Sekolah/Pimpinan beserta perabotnya,Pembangunan ruang guru beserta perabotnya, Pembangunan toilet (jamban) siswa/guru beserta sanitasinya SMA NEGERI DINGKANAL Kab. ALOR	CATATAN / PARAF	KOLLO THALIB, SP NIP. 19701204 200604 1 001	PURNOMO JULIYANTO, ST DIREKTUR UTAMA	KODE: - / NO. LEMBAR: 4 / JUMLAH LEMBAR: 22	A3




TAMPAK DEPAN
Skala 1:70

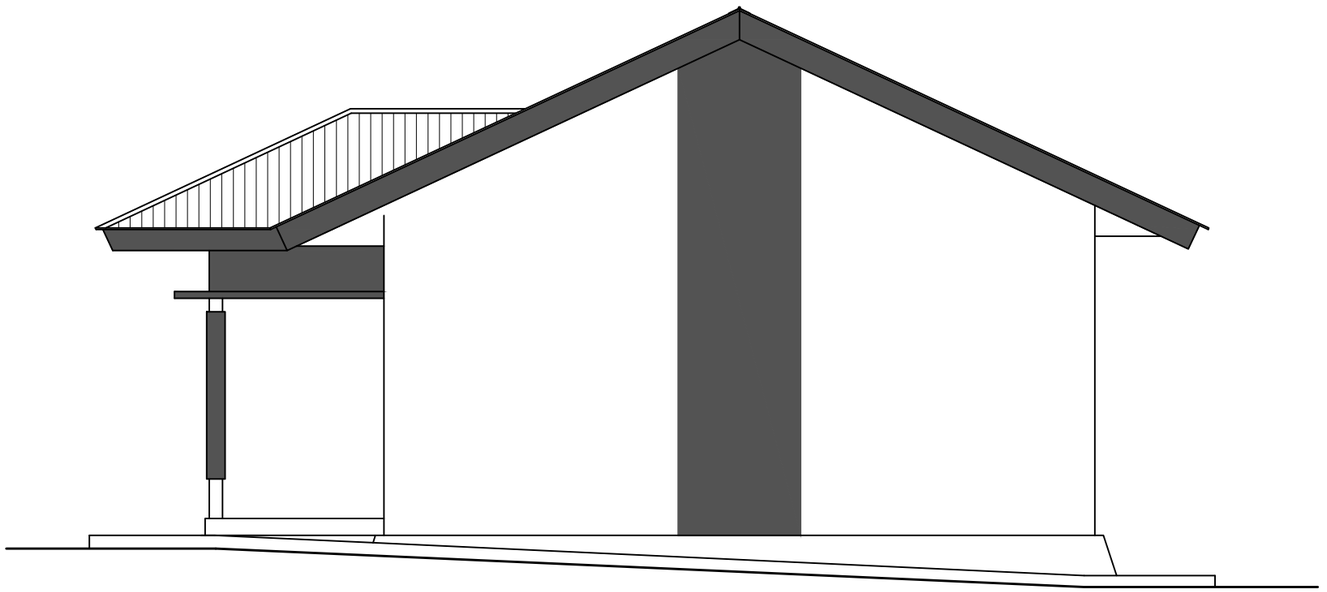


TAMPAK SISI KANAN
Skala 1:70

DINAS PENDIDIKAN DAN KEBUDAYAAN PROVINSI NTT	LOKASI PEKERJAAN: SMA NEGERI DINGKANAL KABUPATEN ALOR	MENYETUJUI: PEJABAT PEMBUAT KOMITMEN DINAS PENDIDIKAN DAN KEBUADAYAAN PROVINSI NUSA TENGGARA TIMUR	KONSULTAN PERENCANA: PT. KONINDO PANORAMA KONSULTAN Engineering Consultant. Kantor Pusat Rt. 003/ Rw. 009 Kel. Tuak Daun Merah Kupang Kec. Oebobo Kota Kupang Telp. (0380) 8563727 - Fax. (0380) 8563727 Kupang - 85111 E-Mail : koninpanorama@yahoo.com	NAMA GAMBAR: TAMPAK DEPAN Skala 1:70; TAMPAK SISI KANAN Skala 1:70	SKALA: -
NAMA PEKERJAAN: Perencanaan Pembangunan Ruang Kelas Baru (RKB) beserta perabotnya,Pembangunan ruang Kepala Sekolah/Pimpinan beserta perabotnya,Pembangunan ruang guru beserta perabotnya, Pembangunan toilet (jamban) siswa/guru beserta sanitasinya SMA NEGERI DINGKANAL Kab. ALOR	CATATAN / PARAF	KOLLO THALIB, SP NIP. 19701204 200604 1 001	PURNOMO JULIYANTO, ST DIREKTUR UTAMA	KODE: - / NO. LEMBAR: 5 / JUMLAH LEMBAR: 22	A3

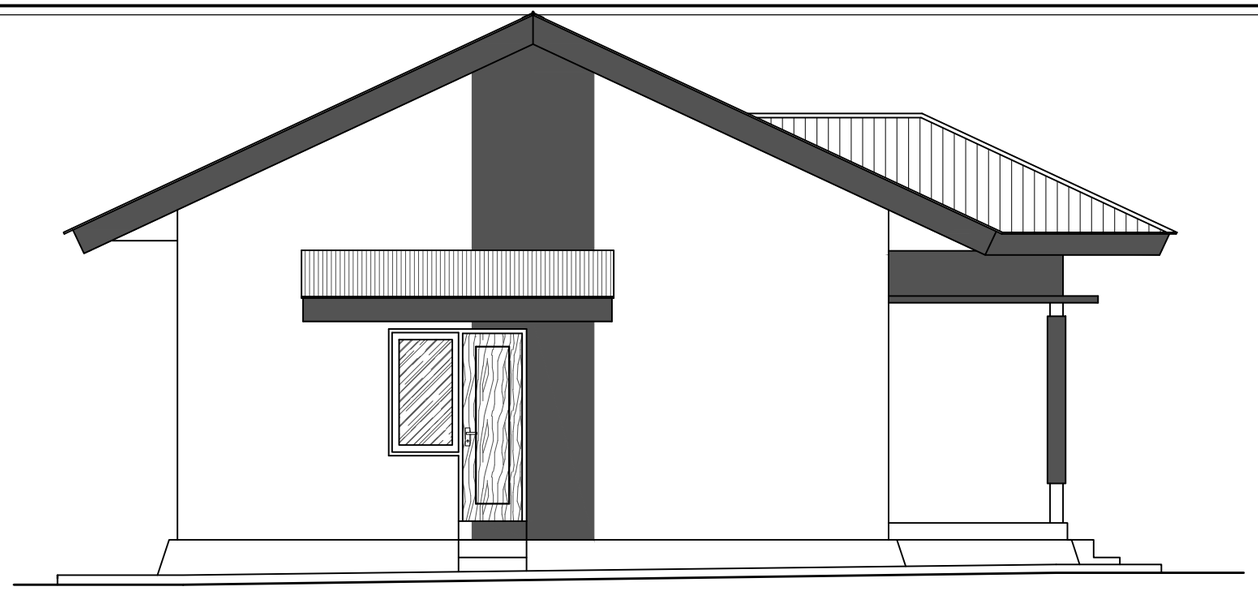

TAMPAK SISI KIRI


Skala 1:70

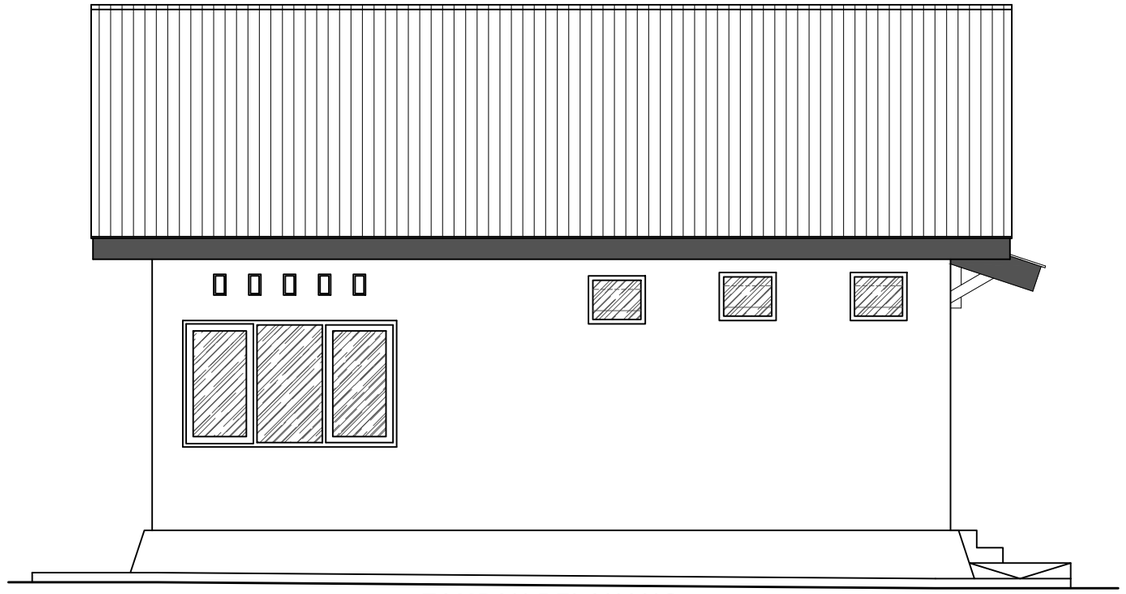

TAMPAK BELAKANG


Skala 1:70

DINAS PENDIDIKAN DAN KEBUDAYAAN PROVINSI NTT	LOKASI PEKERJAAN: SMA NEGERI DINGKANAL KABUPATEN ALOR	MENYETUJUI: PEJABAT PEMBUAT KOMITMEN DINAS PENDIDIKAN DAN KEBUADAYAAN PROVINSI NUSA TENGGARA TIMUR	KONSULTAN PERENCANA	NAMA GAMBAR	SKALA
NAMA PEKERJAAN: Perencanaan Pembangunan Ruang Kelas Baru (RKB) beserta perabotnya,Pembangunan ruang Kepala Sekolah/Pimpinan beserta perabotnya,Pembangunan ruang guru beserta perabotnya, Pembangunan toilet (jamban) siswa/guru beserta sanitasinya SMA NEGERI DINGKANAL Kab. ALOR	CATATAN / PARAF	KOLLO THALIB, SP NIP. 19701204 200604 1 001	PT. KONINDO PANORAMA KONSULTAN Engineering Consultant Kantor Pusat Rt. 033/ Rw. 009 Kel. Tuak Daun Merah Kupang Kec. Oebobo Kota Kupang Telp. (0380) 8563727 - Fax. (0380) 8563727 Kupang - 85111 E-Mail : konindopanorama@yahoo.com PURNOMO JULIYANTO, ST DIREKTUR UTAMA	**TAMPAK SISI KIRI** Skala 1:70 **TAMPAK BELAKANG** Skala 1:70	-
				KODE: - / NO. LEMBAR: 6 / JUMLAH LEMBAR: 22	**A3**

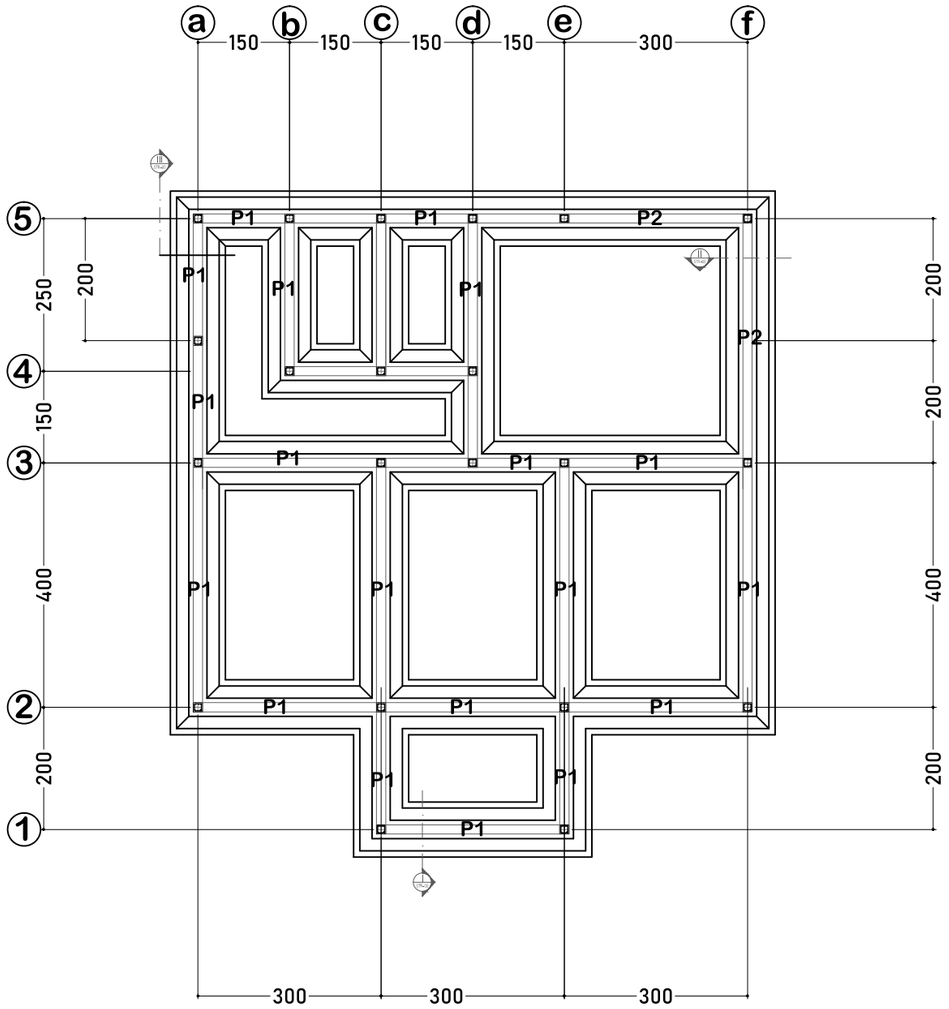

RENCANA FONDASI

Skala 1:100

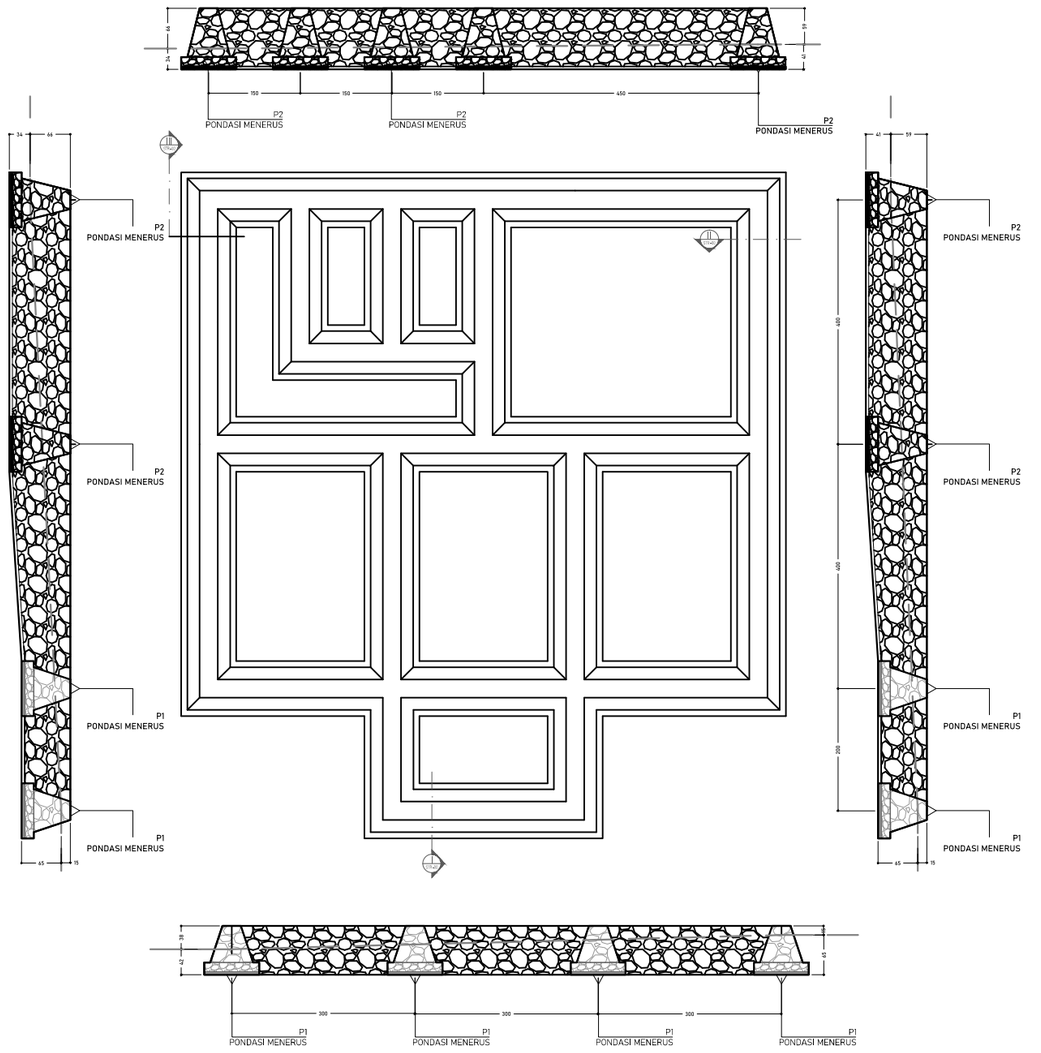

RENCANA FONDASI

Skala 1:100

DINAS PENDIDIKAN DAN KEBUDAYAAN PROVINSI NTT

NAMA PEKERJAAN

Perencanaan Pembangunan Ruang Kelas Baru (RKB) beserta perabotnya,Pembangunan ruang Kepala Sekolah/Pimpinan beserta perabotnya,Pembangunan ruang guru beserta perabotnya, Pembangunan toilet (jamban) siswa/guru beserta sanitasinya SMA NEGERI DINGKANAL Kab. ALOR

LOKASI PEKERJAAN

SMA NEGERI DINGKANAL
KABUPATEN ALOR

CATATAN | PARAF

MENYETUJUI

PEJABAT PEMBUAT KOMITMEN
DINAS PENDIDIKAN DAN KEBUADAYAAN
PROVINSI NUSA TENGGARA TIMUR

KOLLO THALIB, SP
NIP. 19701204 200604 1 001


KONSULTAN PERENCANA

PT. KONINDO PANORAMA KONSULTAN
Engineering Consultant
Kantor Pusat Rt. 003/ Rw. 009 Kel. Tuak Daun Merah Kupang Kec. Oebobo Kota Kupang
Telp. (0380) 8563727 - Fax. (0380) 8563727
Kupang - 85111
E-Mail : konindopanorama@yahoo.com

PURNOMO JULIYANTO, ST
DIREKTUR UTAMA

NAMA GAMBAR	SKALA
RENCANA FONDASI Skala 1:100	-


KODE	NO. LEMBAR	JUMLAH LEMBAR	
-	7	22	A3

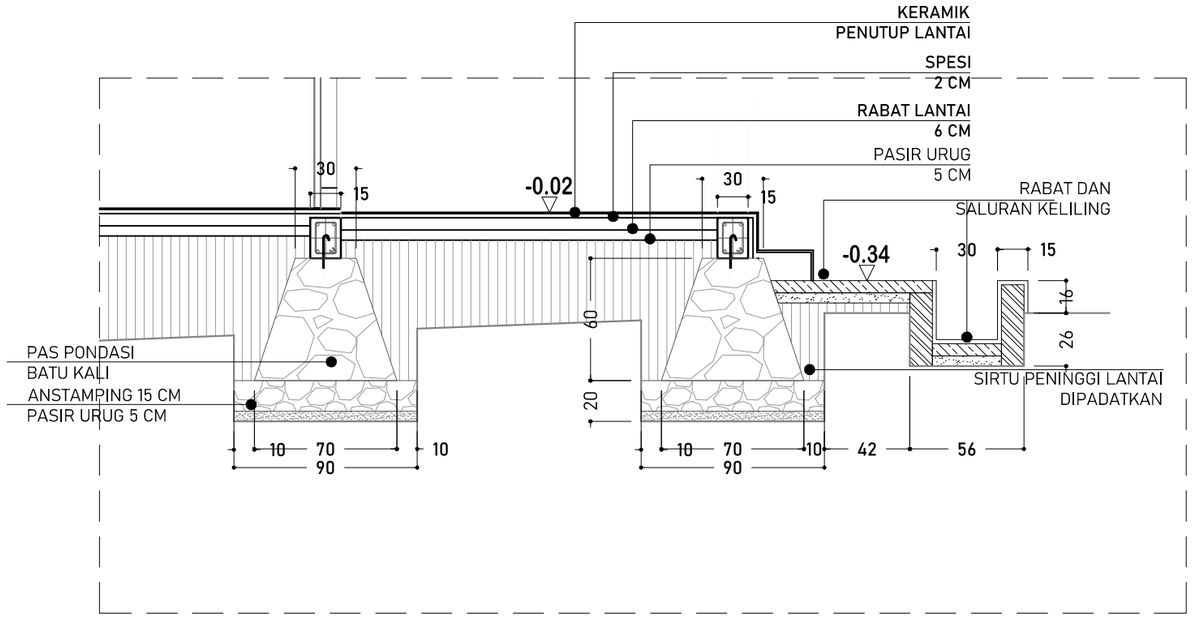


DETAIL I

DETAIL PONDASI I,II DAN III

Skala 1:30

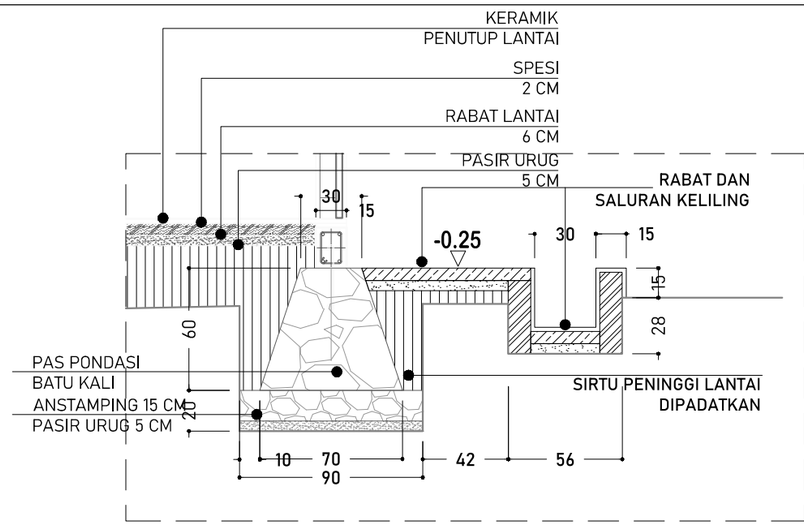

DETAIL II

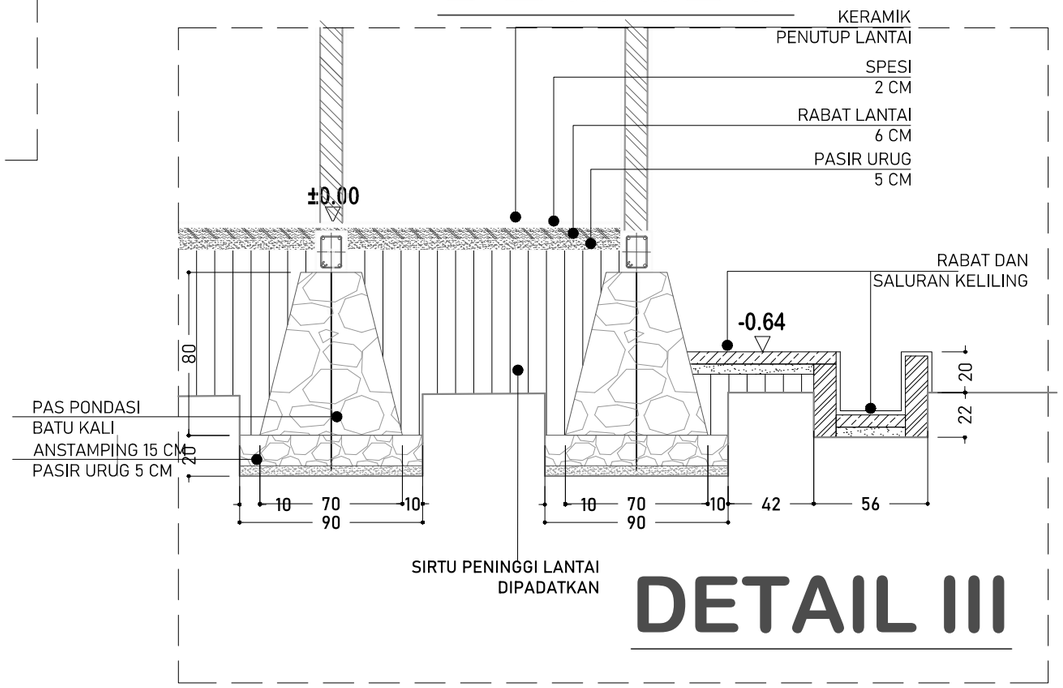

DETAIL III

DINAS PENDIDIKAN DAN KEBUDAYAAN PROVINSI NTT

NAMA PEKERJAAN

Perencanaan Pembangunan Ruang Kelas Baru (RKB) beserta perabotnya,Pembangunan ruang Kepala Sekolah/Pimpinan beserta perabotnya,Pembangunan ruang guru beserta perabotnya, Pembangunan toilet (jamban) siswa/guru beserta sanitasinya SMA NEGERI DINGKANAL Kab. ALOR

LOKASI PEKERJAAN

SMA NEGERI DINGKANAL
KABUPATEN ALOR

CATATAN | PARAF

MENYETUJUI

PEJABAT PEMBUAT KOMITMEN
DINAS PENDIDIKAN DAN KEBUADAYAAN
PROVINSI NUSA TENGGARA TIMUR

KOLLO THALIB, SP
NIP. 19701204 200604 1 001

KONSULTAN PERENCANA

PT. KONINDO PANORAMA KONSULTAN
Engineering Consultant
Kantor Pusat Rt. 003/ Rw. 009 Kel. Tuak Daun Merah Kupang Kec. Oebobo Kota Kupang
Telp. (0380) 8563727 - Fax. (0380) 8563727
Kupang - 85111
E-Mail : konindopanorama@yahoo.com

PURNOMO JULIYANTO, ST
DIREKTUR UTAMA

NAMA GAMBAR


DETAIL PONDASI I,II DAN III
Skala 1:30

SKALA


-


KODE	NO. LEMBAR	JUMLAH LEMBAR
-	8	22

A3

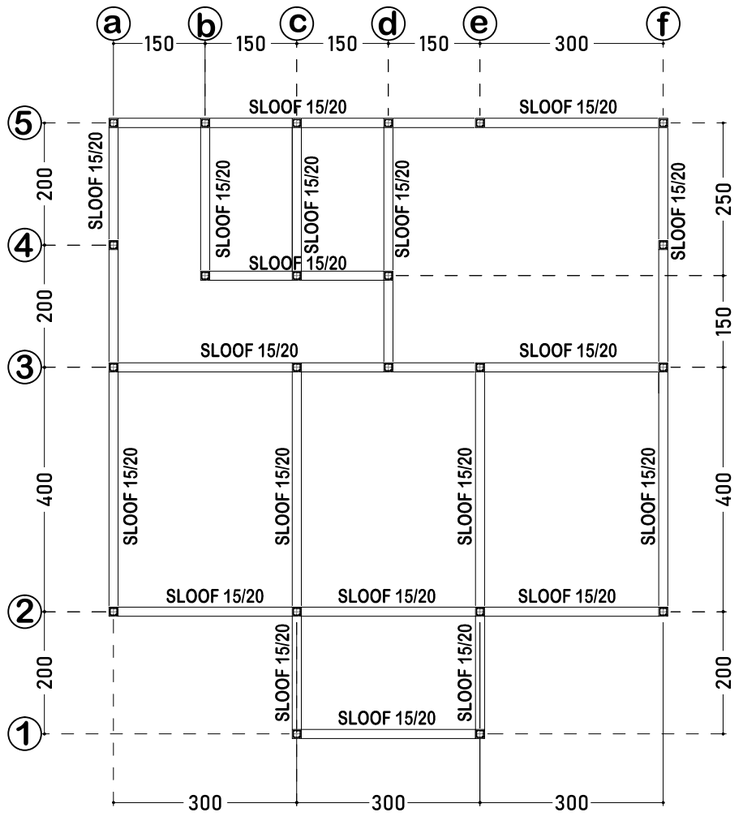

a
b
c
d
e
f
150
150
150
150
150
300
5
4
3
2
1
200
200
400
200
300
300
300
SLOOF 15/20
SLOOF 15/20
SLOOF 15/20

TABEL PENULANGAN KOLOM PRAKTIS K2

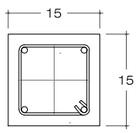
TIPE	KOLOM 15/15
POTONGAN 1	
TUL ATAS	2 Ø 10
TUL BAWAH	2 Ø 10
TUL TENGAH	-
SENGKANG	Ø 8 - 15
SELIMUT BETON	2

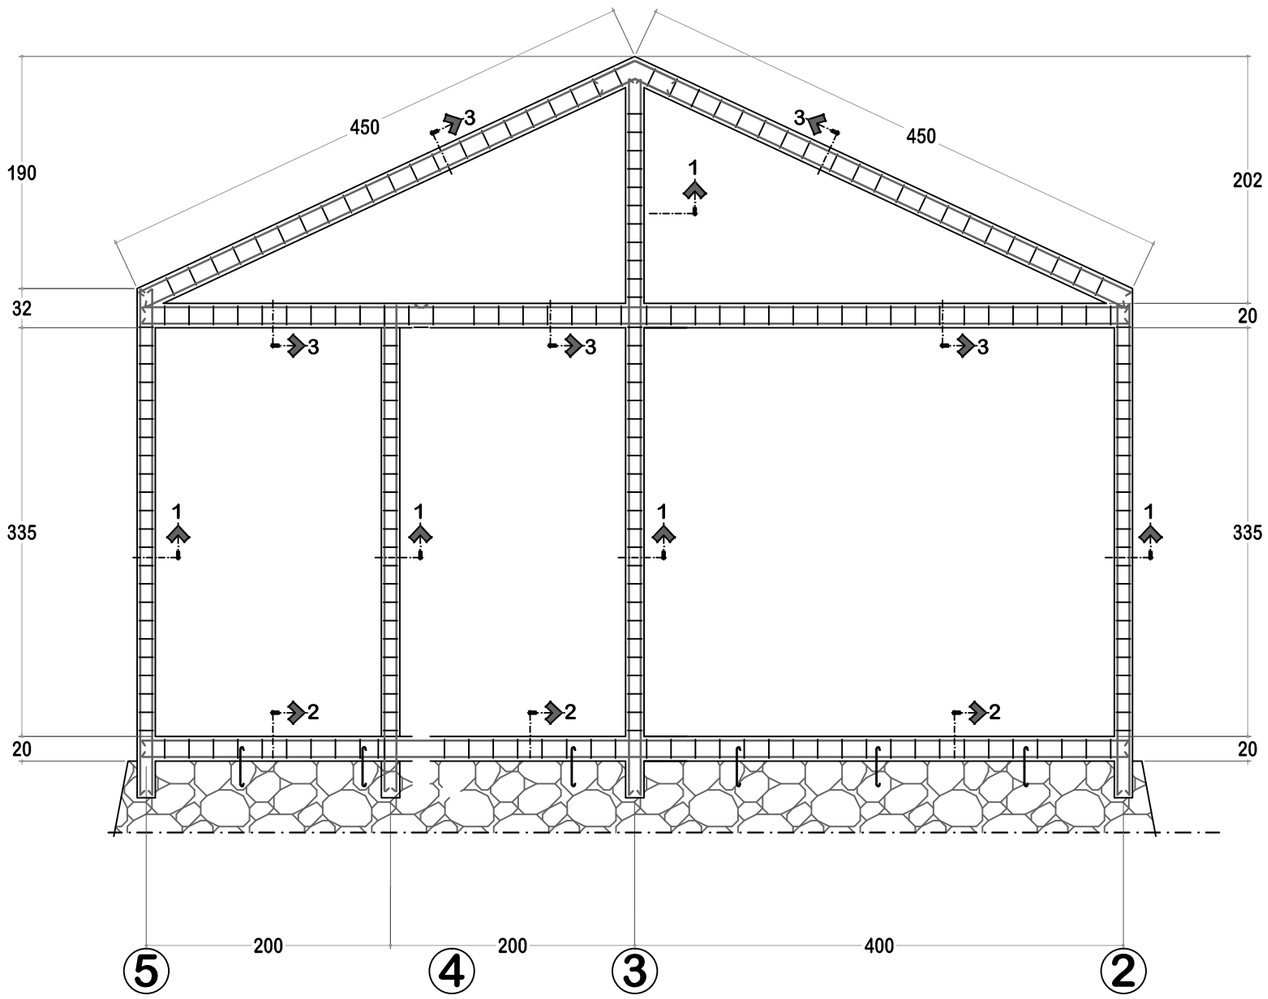

TABEL PENULANGAN SLOOF

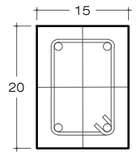TIPE	SLOOF
POTONGAN 2	
TUL ATAS	2 Ø 10
TUL BAWAH	2 Ø 10
TUL TENGAH	-
SENGKANG	Ø 8 - 200
SELIMUT BETON	2

TABEL PENULANGAN RINGBALK & TOP GEWEL

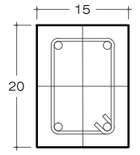TIPE	RINGBALK & TOP GEWEL
POTONGAN 3	
TUL ATAS	2 Ø 10
TUL BAWAH	2 Ø 10
TUL TENGAH	-
SENGKANG	Ø 8 - 200
SELIMUT BETON	2

PORTAL A
Skala 1:50

DINAS PENDIDIKAN DAN KEBUDAYAAN PROVINSI NTT

NAMA PEKERJAAN

Perencanaan Pembangunan Ruang Kelas Baru (RKB) beserta perabotnya,Pembangunan ruang Kepala Sekolah/Pimpinan beserta perabotnya,Pembangunan ruang guru beserta perabotnya, Pembangunan toilet (jamban) siswa/guru beserta sanitasinya SMA NEGERI DINGKANAL Kab. ALOR

LOKASI PEKERJAAN

SMA NEGERI DINGKANAL
KABUPATEN ALOR

CATATAN | PARAF

MENYETUJUI

PEJABAT PEMBUAT KOMITMEN
DINAS PENDIDIKAN DAN KEBUADAYAAN
PROVINSI NUSA TENGGARA TIMUR

KOLLO THALIB, SP
NIP. 19701204 200604 1 001

KONSULTAN PERENCANA

PT. KONINDO PANORAMA KONSULTAN
Engineering Consultant
Kantor Pusat Rt. 009/ Rw. 009 Kel. Tuak Daun Merah Kupang Kec. Oebobo Kota Kupang
Telp. (0380) 8563727 - Fax. (0380) 8563727
Kupang - 85111
E-Mail : koninbopanorama@yahoo.com


PURNOMO JULIYANTO, ST
DIREKTUR UTAMA

NAMA GAMBAR: **PORTAL A** Skala 1:50


SKALA: -


KODE	NO. LEMBAR	JUMLAH LEMBAR	
-	10	22	A3

TABEL PENULANGAN KOLOM PRAKTIS K2

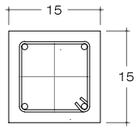TIPE	KOLOM 15/15
POTONGAN 1	
TUL ATAS	2 Ø 10
TUL BAWAH	2 Ø 10
TUL TENGAH	-
SENGKANG	Ø 8 - 15
SELIMUT BETON	2


TABEL PENULANGAN SLOOF

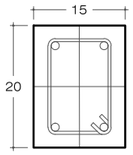TIPE	SLOOF
POTONGAN 2	
TUL ATAS	2 Ø 10
TUL BAWAH	2 Ø 10
TUL TENGAH	-
SENGKANG	Ø 8 - 200
SELIMUT BETON	2

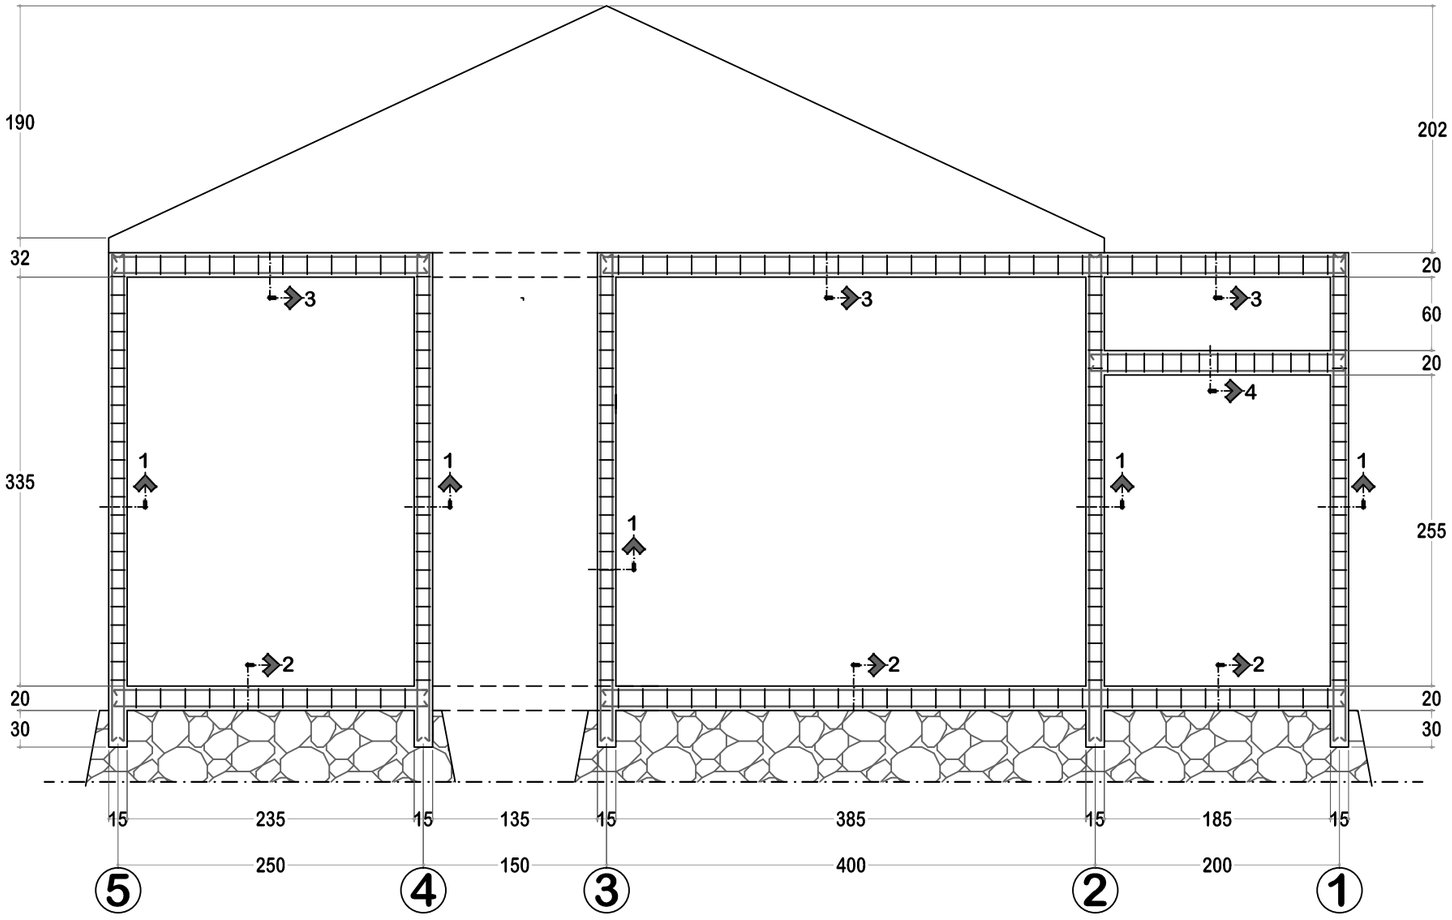


PORTAL C
Skala 1:50

TABEL PENULANGAN RINGBALK

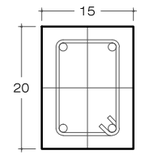TIPE	SLOOF
POTONGAN 3	
TUL ATAS	2 Ø 10
TUL BAWAH	2 Ø 10
TUL TENGAH	-
SENGKANG	Ø 8 - 200
SELIMUT BETON	2

TABEL PENULANGAN BALOK TERAS DI BAWAH RINGBALK

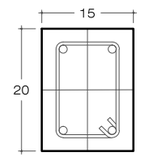TIPE	SLOOF
POTONGAN 4	
TUL ATAS	2 Ø 10
TUL BAWAH	2 Ø 10
TUL TENGAH	-
SENGKANG	Ø 8 - 1500
SELIMUT BETON	2

DINAS PENDIDIKAN DAN KEBUDAYAAN PROVINSI NTT

NAMA PEKERJAAN

Perencanaan Pembangunan Ruang Kelas Baru (RKB) beserta perabotnya,Pembangunan ruang Kepala Sekolah/Pimpinan beserta perabotnya,Pembangunan ruang guru beserta perabotnya, Pembangunan toilet (jamban) siswa/guru beserta sanitasinya SMA NEGERI DINGKANAL Kab. ALOR

LOKASI PEKERJAAN

SMA NEGERI DINGKANAL
KABUPATEN ALOR

CATATAN	PARAF

MENYETUJUI

PEJABAT PEMBUAT KOMITMEN
DINAS PENDIDIKAN DAN KEBUADAYAAN
PROVINSI NUSA TENGGARA TIMUR

KOLLO THALIB, SP
NIP. 19701204 200604 1 001

KONSULTAN PERENCANA

PT. KONINDO PANORAMA KONSULTAN
Engineering Consultant
Kantor Pusat Rt. 003/ Rw. 009 Kel. Tuak Daun Merah Kupang Kec. Oebobo Kota Kupang
Telp. (0380) 8563727 - Fax. (0380) 8563727
Kupang - 85111
E-Mail : konindopanorama@yahoo.com

PURNOMO JULIYANTO, ST
DIREKTUR UTAMA


NAMA GAMBAR

PORTAL C
Skala 1:50

SKALA


-

KODE	NO. LEMBAR	JUMLAH LEMBAR	
-	11	22	A3

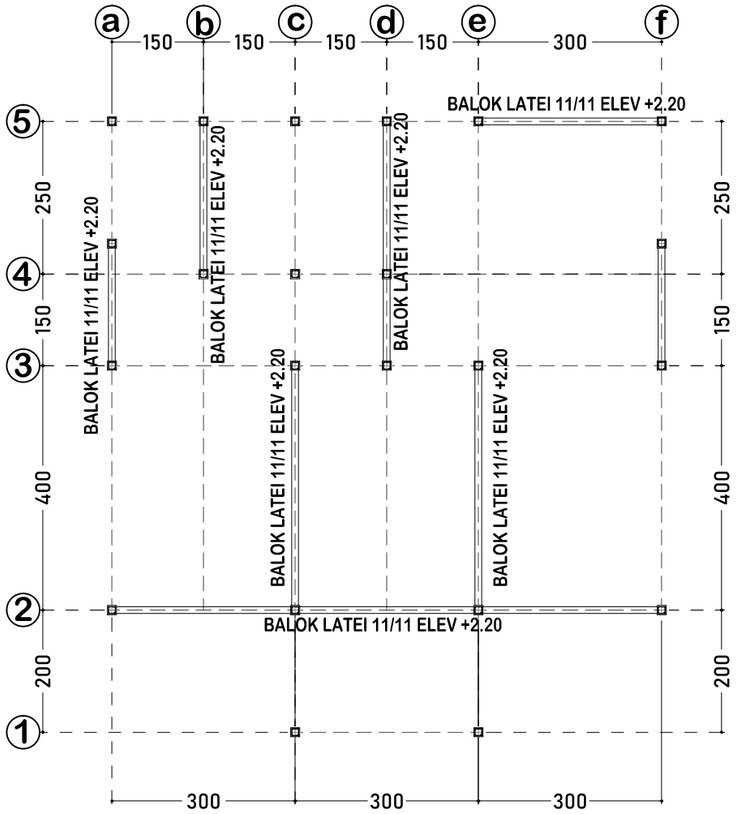

LAYOUT PENEMPATAN RINGBALK 15/20 ELV. +3.50

Skala 1:100

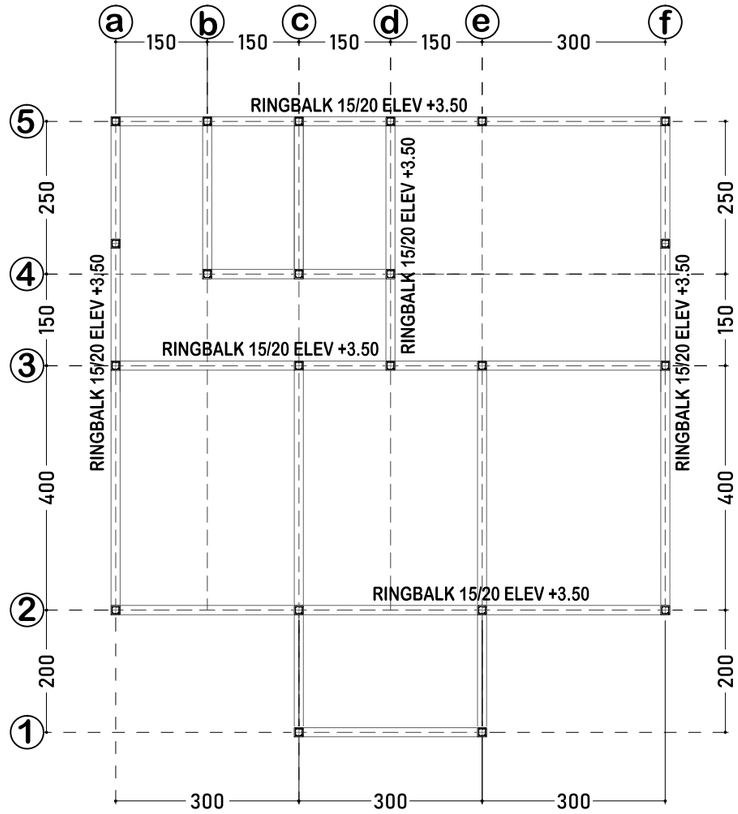


LAYOUT PENEMPATAN RINGBALK 15/20 ELV. +3.50

Skala 1:100

DINAS PENDIDIKAN DAN KEBUDAYAAN PROVINSI NTT	LOKASI PEKERJAAN: SMA NEGERI DINGKANAL KABUPATEN ALOR	MENYETUJUI: PEJABAT PEMBUAT KOMITMEN DINAS PENDIDIKAN DAN KEBUADAYAAN PROVINSI NUSA TENGGARA TIMUR	KONSULTAN PERENCANA: PT. KONINDO PANORAMA KONSULTAN Engineering Consultant. Kantor Pusat Rt. 003/ Rw. 009 Kel. Tuak Daun Merah Kupang Kec. Oebobo Kota Kupang. Telp. (0380) 8563727 - Fax. (0380) 8563727. Kupang - 85111. E-Mail : koninddopanorama@yahoo.com
NAMA PEKERJAAN: Perencanaan Pembangunan Ruang Kelas Baru (RKB) beserta perabotnya,Pembangunan ruang Kepala Sekolah/Pimpinan beserta perabotnya,Pembangunan ruang guru beserta perabotnya, Pembangunan toilet (jamban) siswa/guru beserta sanitasinya SMA NEGERI DINGKANAL Kab. ALOR	CATATAN / PARAF	KOLLO THALIB, SP NIP. 19701204 200604 1 001	PURNOMO JULIYANTO, ST DIREKTUR UTAMA


NAMA GAMBAR	SKALA
LAYOUT PENEMPATAN RINGBALK 15/20 ELV. +3.50 Skala 1:100 LAYOUT PENEMPATAN RINGBALK 15/20 ELV. +3.50 Skala 1:100	-

KODE	NO. LEMBAR	JUMLAH LEMBAR	
-	12	22	A3

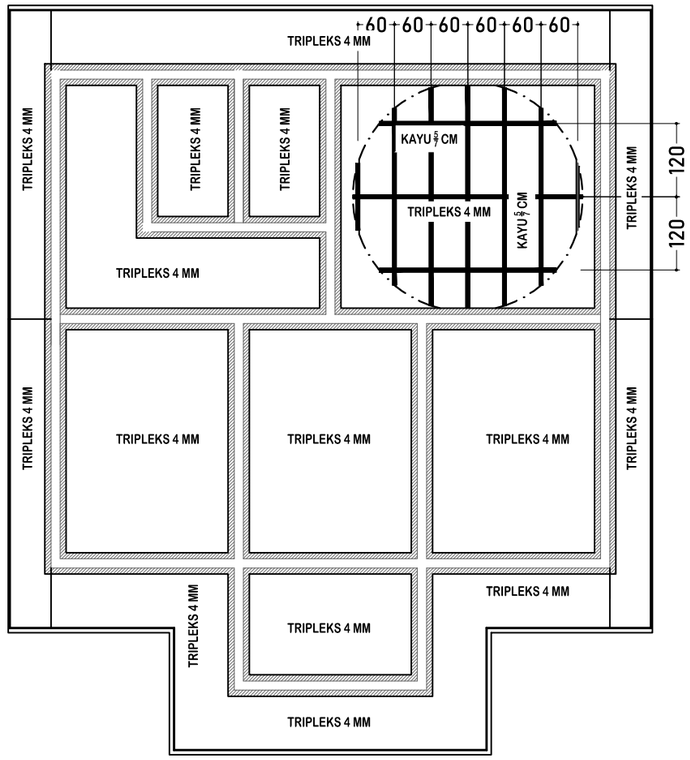


RENCANA PLAFON

Skala 1:100

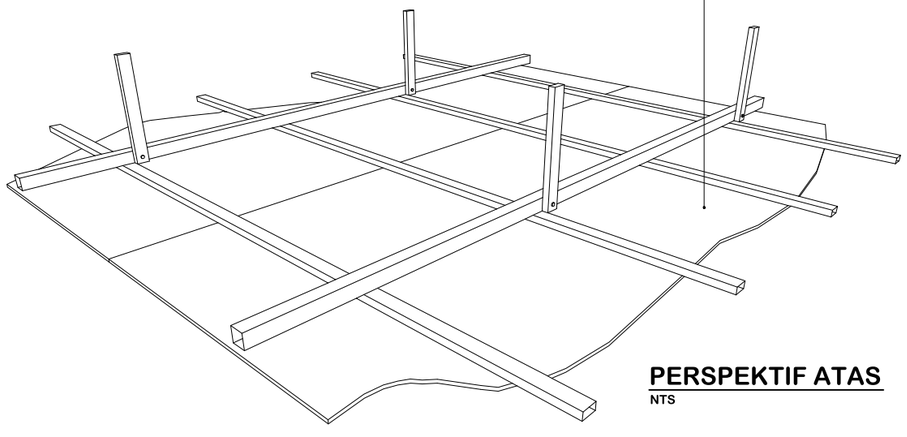

PERSPEKTIF ATAS

NTS

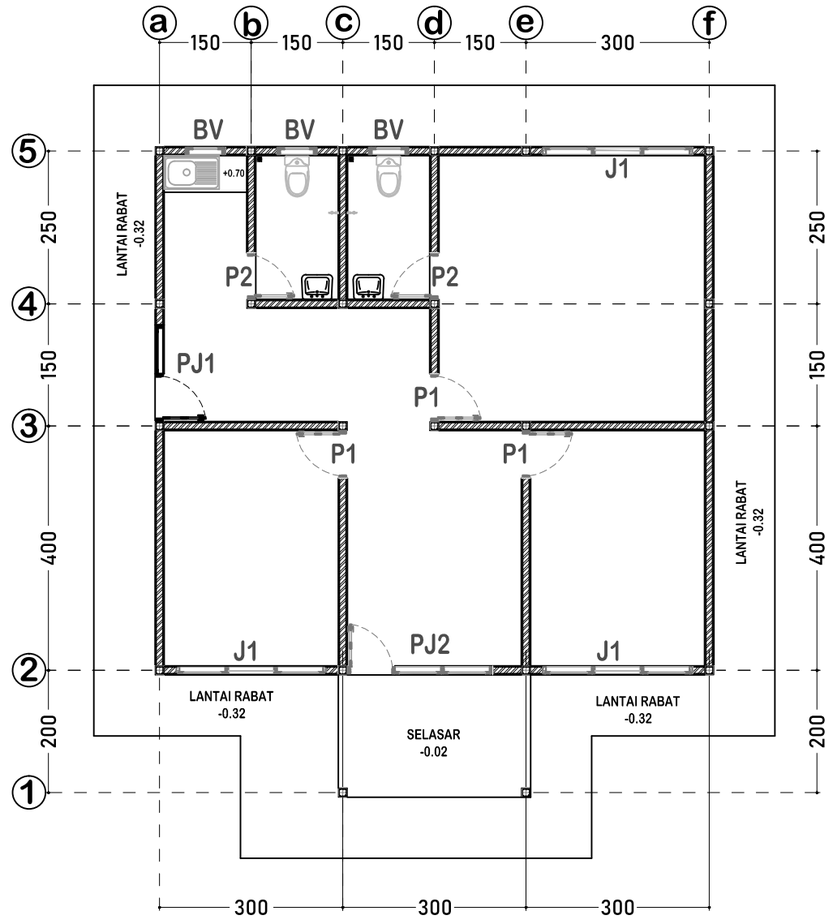


RENCANA KUSEN


Skala 1:100


DINAS PENDIDIKAN DAN KEBUDAYAAN PROVINSI NTT	LOKASI PEKERJAAN: SMA NEGERI DINGKANAL KABUPATEN ALOR	MENYETUJUI: PEJABAT PEMBUAT KOMITMEN DINAS PENDIDIKAN DAN KEBUADAYAAN PROVINSI NUSA TENGGARA TIMUR	KONSULTAN PERENCANA: PT. KONINDO PANORAMA KONSULTAN Engineering Consultant
NAMA PEKERJAAN: Perencanaan Pembangunan Ruang Kelas Baru (RKB) beserta perabotnya,Pembangunan ruang Kepala Sekolah/Pimpinan beserta perabotnya,Pembangunan ruang guru beserta perabotnya, Pembangunan toilet (jamban) siswa/guru beserta sanitasinya SMA NEGERI DINGKANAL Kab. ALOR	CATATAN / PARAF	KOLLO THALIB, SP NIP. 19701204 200604 1 001	PURNOMO JULIYANTO, ST DIREKTUR UTAMA


NAMA GAMBAR	SKALA
RENCANA PLAFON (Skala 1:100) RENCANA KUSEN (Skala 1:100)	-

KODE	NO. LEMBAR	JUMLAH LEMBAR	
-	13	22	A3

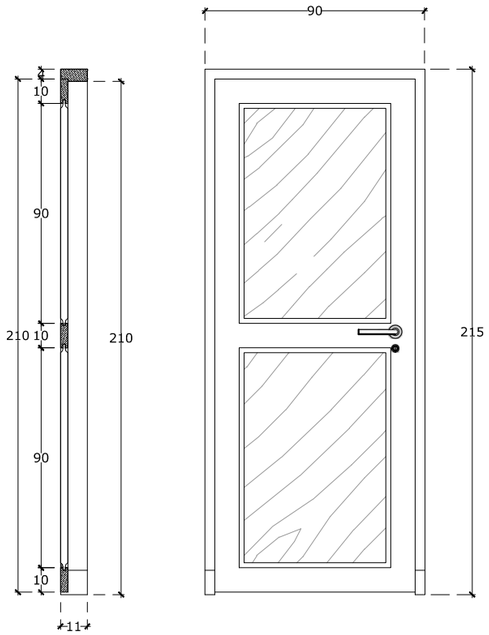

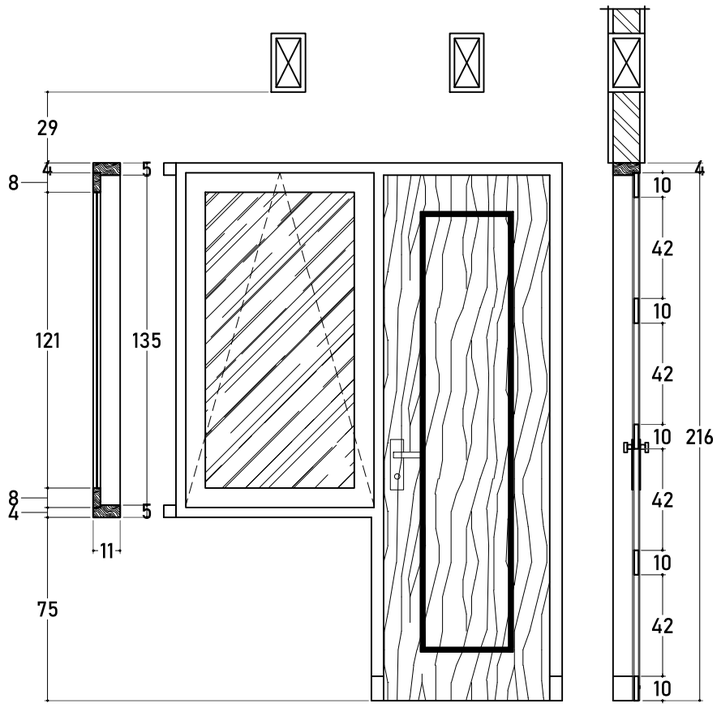

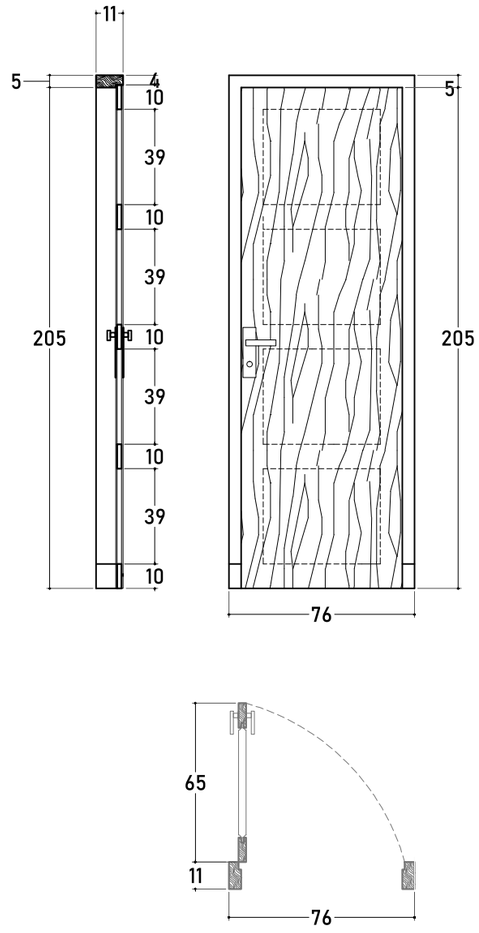

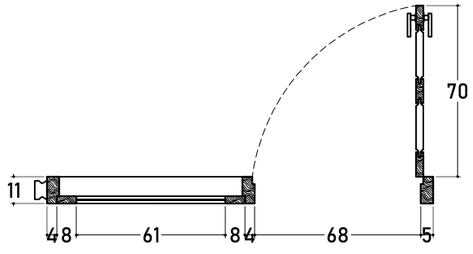

TIPE	KETERANGAN	
P1	JUMLAH	4 UNIT
	RANGKA KUSEN	KAYU JATI KUALITAS BAIK 5x11 cm
	DAUN PINTU	KAYU JATI KUALITAS BAIK T 3 cm
	AKSESORIS	HANDLE, KUNCI 2 SLAAG, ENGSEL, GRENDEL

TIPE	KETERANGAN	
PJ1	JUMLAH	1 UNIT
	RANGKA KUSEN	KAYU JATI KUALITAS BAIK UKURAN 5x11 cm
	DAUN PINTU	KAYU JATI KUALITAS BAIK TEBAL 3 cm
	DAUN JENDELA	KAYU JATI KUALITAS BAIK TEBAL 3 cm + KACA BENING 5 mm
	AKSESORIS	HANDLE, KUNCI 2x PUTAR, ENGSEL, GRENDEL, KAIT ANGIN

TIPE	KETERANGAN	
P2	JUMLAH	2 UNIT
	RANGKA	KAYU JATI KUALITAS BAIK UKURAN 5x11 cm
	DAUN PINTU	PINTU TEAKWOOD SISI DALAM DILAPISI ALMUNIUM
	AKSESORIS	HANDLE, KUNCI 2x PUTAR, ENGSEL, GRENDEL

DINAS PENDIDIKAN DAN KEBUDAYAAN PROVINSI NTT

NAMA PEKERJAAN

Perencanaan Pembangunan Ruang Kelas Baru (RKB) beserta perabotnya,Pembangunan ruang Kepala Sekolah/Pimpinan beserta perabotnya,Pembangunan ruang guru beserta perabotnya, Pembangunan toilet (jamban) siswa/guru beserta sanitasinya SMA NEGERI DINGKANAL Kab. ALOR

LOKASI PEKERJAAN

SMA NEGERI DINGKANAL
KABUPATEN ALOR

CATATAN	PARAF

MENYETUJUI

PEJABAT PEMBUAT KOMITMEN
DINAS PENDIDIKAN DAN KEBUADAYAAN
PROVINSI NUSA TENGGARA TIMUR

KOLLO THALIB, SP
NIP. 19701204 200604 1 001

KONSULTAN PERENCANA

PT. KONINDO PANORAMA KONSULTAN
Engineering Consultant
Kantor Pusat Rt. 008/ Rw. 009 Kel. Tuak Daun Merah Kupang Kec. Oebobo Kota Kupang
Telp. (0380) 8563727 - Fax. (0380) 8563727
Kupang - 85111
E-Mail : konindopanorama@yahoo.com

PURNOMO JULIYANTO, ST
DIREKTUR UTAMA

NAMA GAMBAR


DETAIL KUSEN
Skala 1:100


SKALA


-


KODE	NO. LEMBAR	JUMLAH LEMBAR
-	14	22

A3

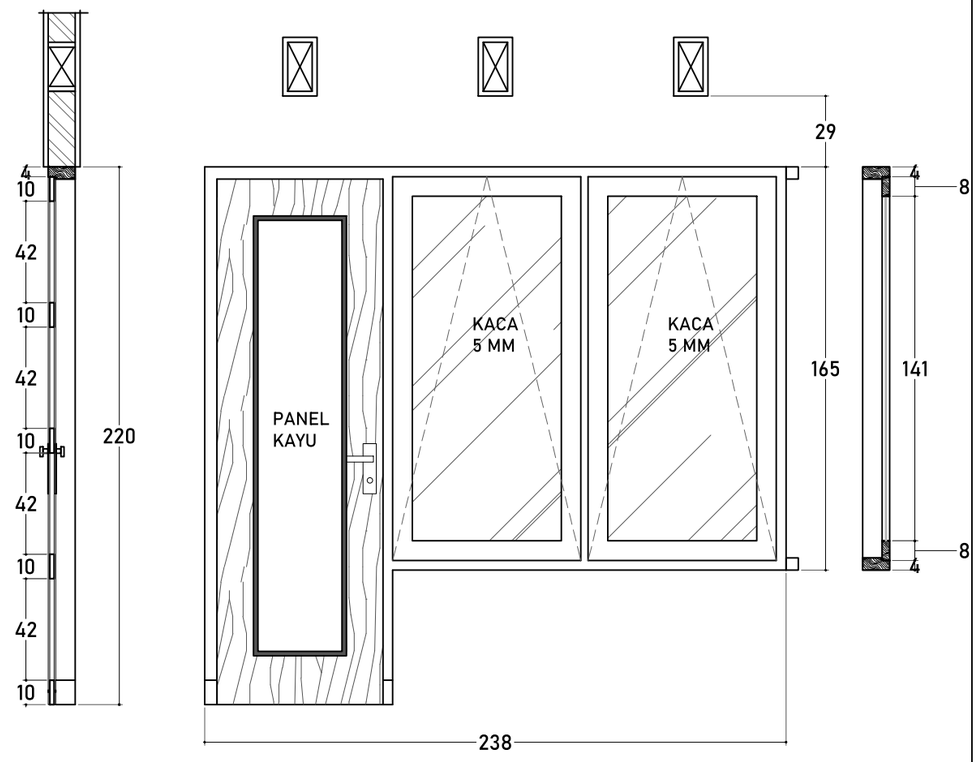

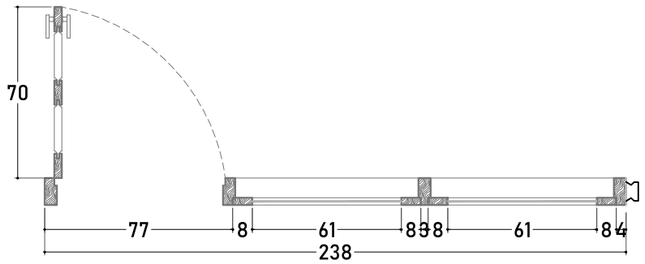

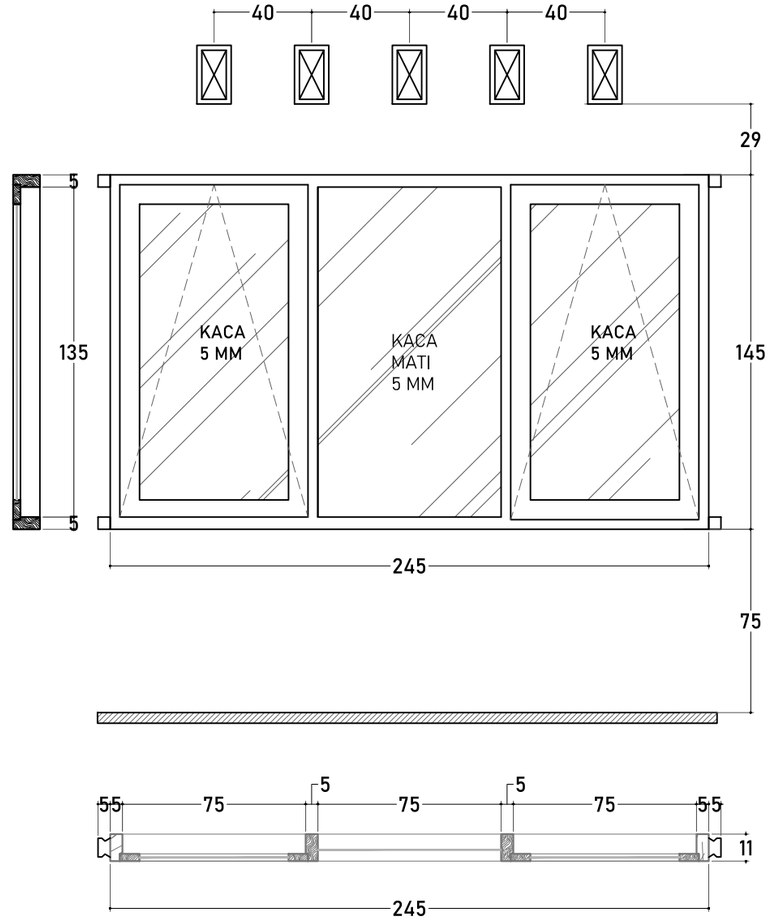

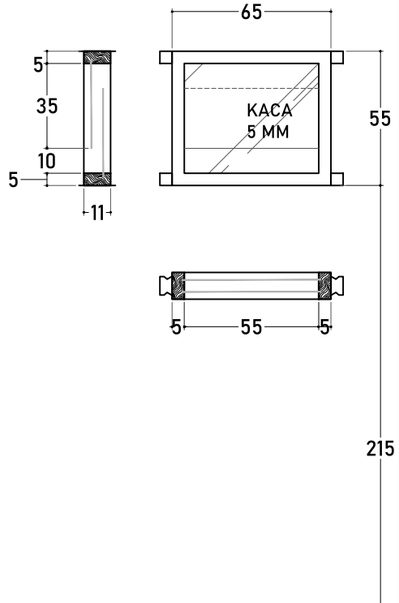

TIPE	KETERANGAN	
PJ2	JUMLAH	1 UNIT
	RANGKA KUSEN	KAYU JATI KUALITAS BAIK UKURAN 5x11 cm
	DAUN PINTU	KAYU JATI KUALITAS BAIK TEBAL 3 cm
	DAUN JENDELA	KAYUJATI KUALITAS BAIK T 3 cm + KACA BENING 5 mm
	AKSESORIS	HANDLE, KUNCI 2x PUTAR, ENGSEL, GRENDEL, KAIT ANGIN

TIPE	KETERANGAN	
J1	JUMLAH	3 UNIT
	RANGKA KUSEN	KAYU JATI KUALITAS BAIK UKURAN 5x11 cm
	DAUN JENDELA	KAYUJATI KUALITAS BAIK T 3 cm + KACA BENING 5 mm
	AKSESORIS	ENGSEL, GRENDEL, KAIT ANGIN

TIPE	KETERANGAN	
BV	JUMLAH	3 UNIT
	RANGKA	KAYU JATI KUALITAS BAIK UKURAN 5x11 cm
	KACA	KACA BURAM T 4mm

DINAS PENDIDIKAN DAN KEBUDAYAAN PROVINSI NTT

NAMA PEKERJAAN

Perencanaan Pembangunan Ruang Kelas Baru (RKB) beserta perabotnya,Pembangunan ruang Kepala Sekolah/Pimpinan beserta perabotnya,Pembangunan ruang guru beserta perabotnya, Pembangunan toilet (jamban) siswa/guru beserta sanitasinya SMA NEGERI DINGKANAL Kab. ALOR

LOKASI PEKERJAAN

SMA NEGERI DINGKANAL
KABUPATEN ALOR

CATATAN	PARAF

MENYETUJUI

PEJABAT PEMBUAT KOMITMEN
DINAS PENDIDIKAN DAN KEBUADAYAAN
PROVINSI NUSA TENGGARA TIMUR

KOLLO THALIB, SP
NIP. 19701204 200604 1 001

KONSULTAN PERENCANA

PT. KONINDO PANORAMA KONSULTAN
Engineering Consultant
Kantor Pusat Rt. 003/ Rw. 009 Kel. Tuak Daun Merah Kupang Kec. Oebobo Kota Kupang
Telp. (0380) 8563727 - Fax. (0380) 8563727
Kupang - 85111
E-Mail : konindopanorama@yahoo.com

PURNOMO JULIYANTO, ST
DIREKTUR UTAMA

NAMA GAMBAR


DETAIL KUSEN
Skala 1:100

SKALA


-

KODE	NO. LEMBAR	JUMLAH LEMBAR
-	15	22

A3

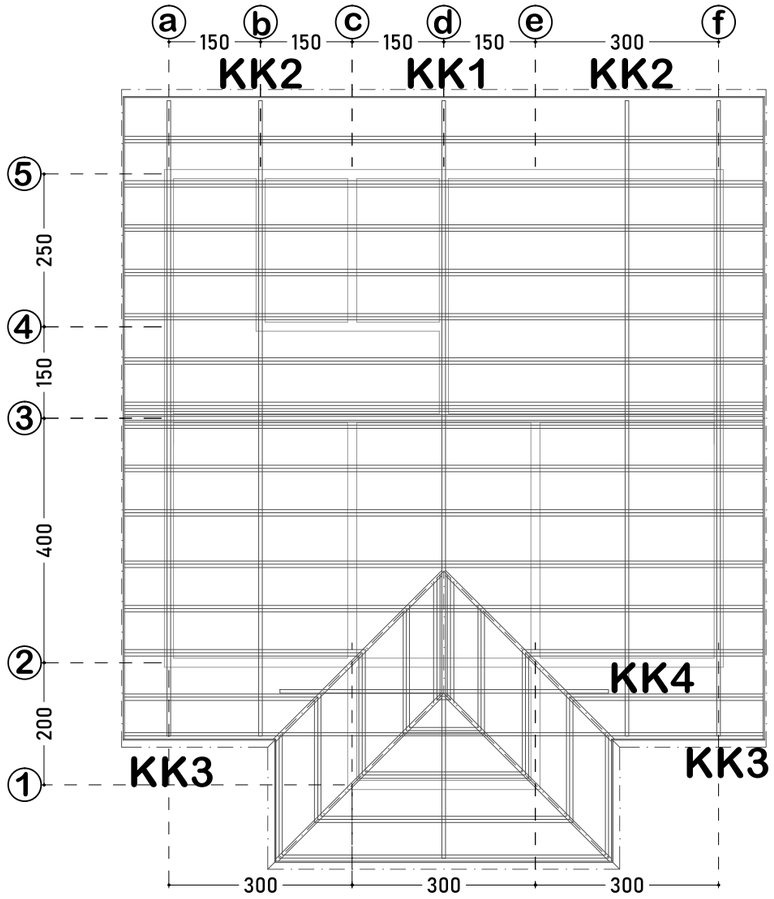

RENCANA KUDA-KUDA
Skala 1:100

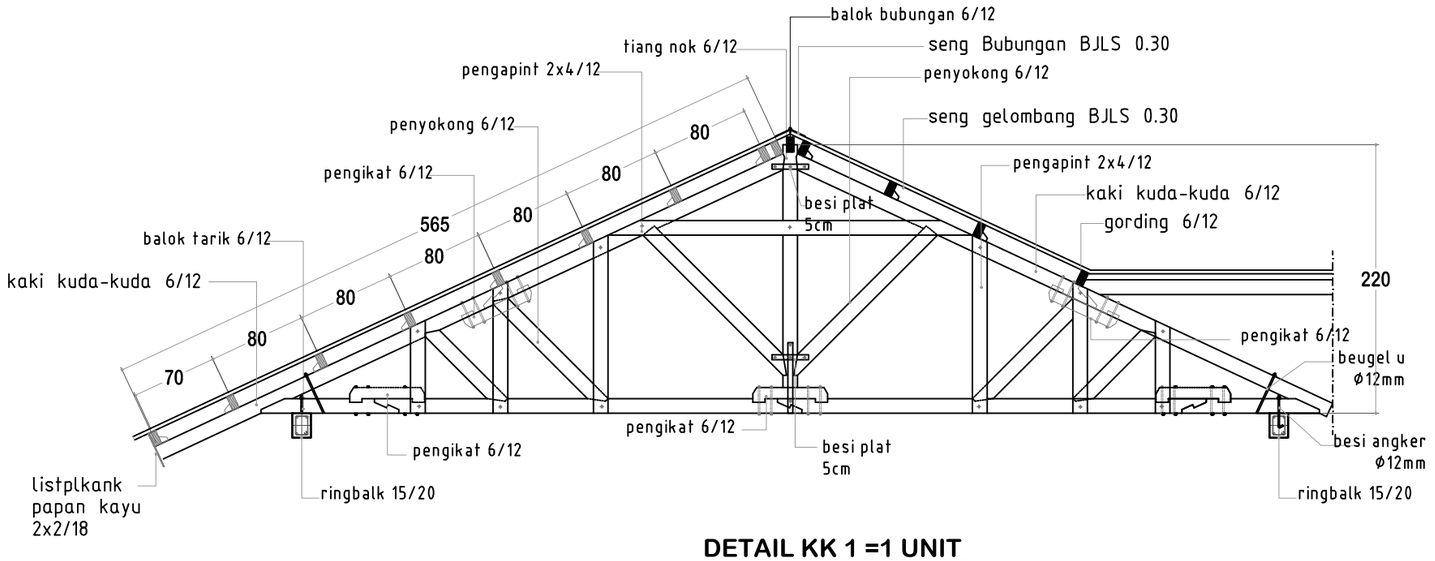


DETAIL KK 1 =1 UNIT
Skala 1:25

DETAIL KK 4 = 1 UNIT
Skala 1:25

DINAS PENDIDIKAN DAN KEBUDAYAAN PROVINSI NTT	LOKASI PEKERJAAN: SMA NEGERI DINGKANAL KABUPATEN ALOR	MENYETUJUI: PEJABAT PEMBUAT KOMITMEN DINAS PENDIDIKAN DAN KEBUADAYAAN PROVINSI NUSA TENGGARA TIMUR	KONSULTAN PERENCANA: PT. KONINDO PANORAMA KONSULTAN Engineering Consultant
NAMA PEKERJAAN: Perencanaan Pembangunan Ruang Kelas Baru (RKB) beserta perabotnya,Pembangunan ruang Kepala Sekolah/Pimpinan beserta perabotnya,Pembangunan ruang guru beserta perabotnya, Pembangunan toilet (jamban) siswa/guru beserta sanitasinya SMA NEGERI DINGKANAL Kab. ALOR	CATATAN / PARAF	KOLLO THALIB, SP NIP. 19701204 200604 1 001	PURNOMO JULIYANTO, ST DIREKTUR UTAMA


NAMA GAMBAR	SKALA
RENCANA KUDA-KUDA Skala 1:100	-

KODE	NO. LEMBAR	JUMLAH LEMBAR	
-	16	22	A3

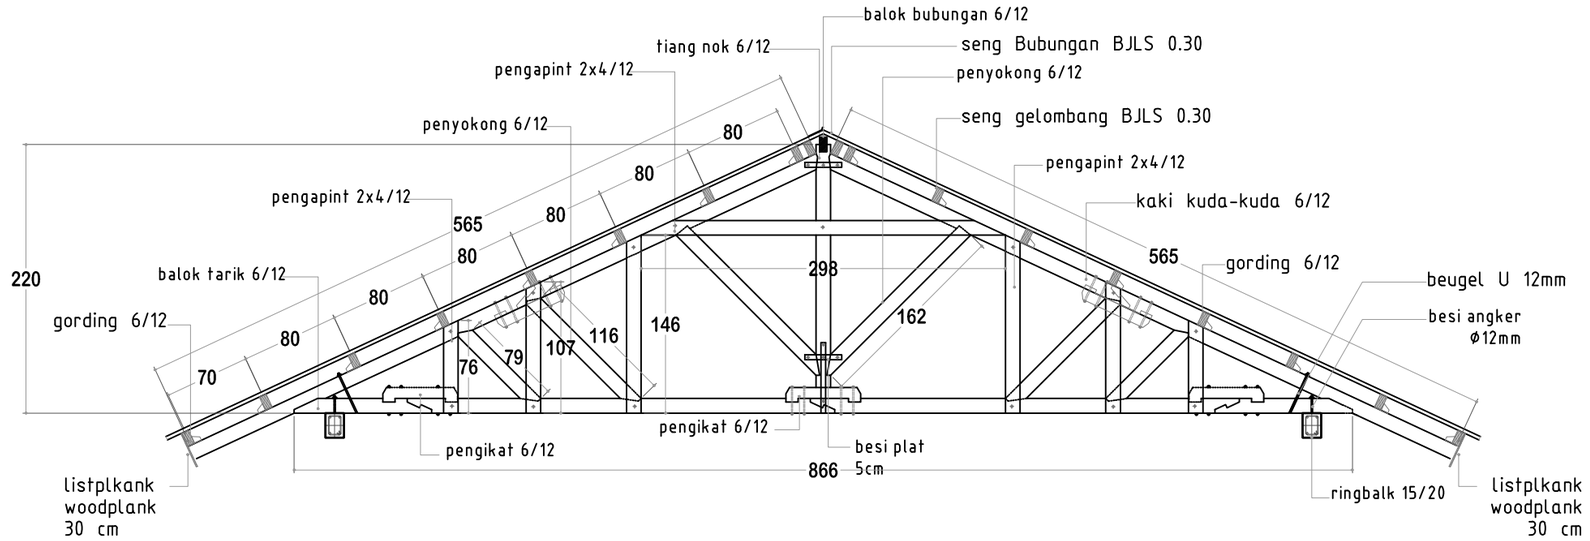

DETAIL KK 2 =2 UNIT

Skala 1:25

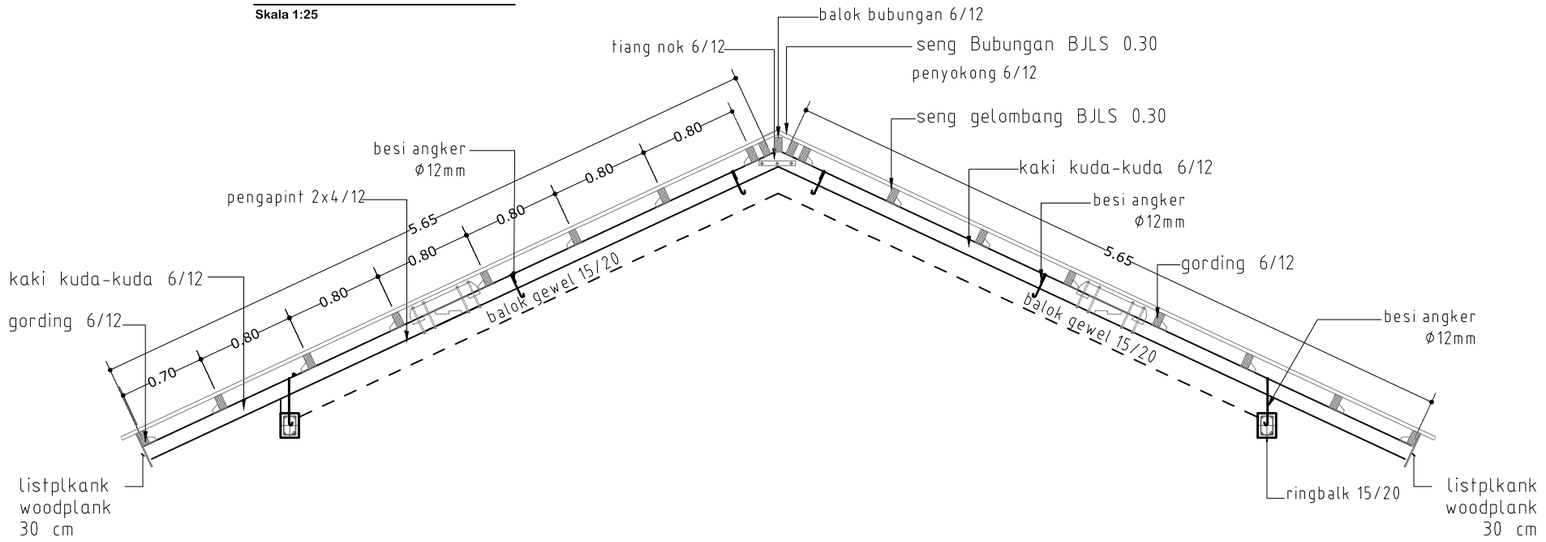

DETAIL KK 3 =2 UNIT

Skala 1:25

DINAS PENDIDIKAN DAN KEBUDAYAAN PROVINSI NTT

NAMA PEKERJAAN

Perencanaan Pembangunan Ruang Kelas Baru (RKB) beserta perabotnya,Pembangunan ruang Kepala Sekolah/Pimpinan beserta perabotnya,Pembangunan ruang guru beserta perabotnya, Pembangunan toilet (jamban) siswa/guru beserta sanitasinya SMA NEGERI DINGKANAL Kab. ALOR

LOKASI PEKERJAAN

SMA NEGERI DINGKANAL
KABUPATEN ALOR

CATATAN	PARAF

MENYETUJUI

PEJABAT PEMBUAT KOMITMEN
DINAS PENDIDIKAN DAN KEBUADAYAAN
PROVINSI NUSA TENGGARA TIMUR

KOLLO THALIB, SP
NIP. 19701204 200604 1 001


KONSULTAN PERENCANA

PT. KONINDO PANORAMA KONSULTAN
Engineering Consultant
Kantor Pusat Rt. 035/ Rw. 009 Kel. Tuak,Daun Merah Kupang Kec. Oebobo Kota Kupang
Telp. (0380) 8563727 - Fax. (0380) 8563727
Kupang - 85111
E-Mail : koninpanorama@yahoo.com


PURNOMO JULIYANTO, ST
DIREKTUR UTAMA

NAMA GAMBAR	SKALA
DETAIL KUDA-KUDA Skala 1:100	-

KODE	NO. LEMBAR	JUMLAH LEMBAR	
-	17	22	A3

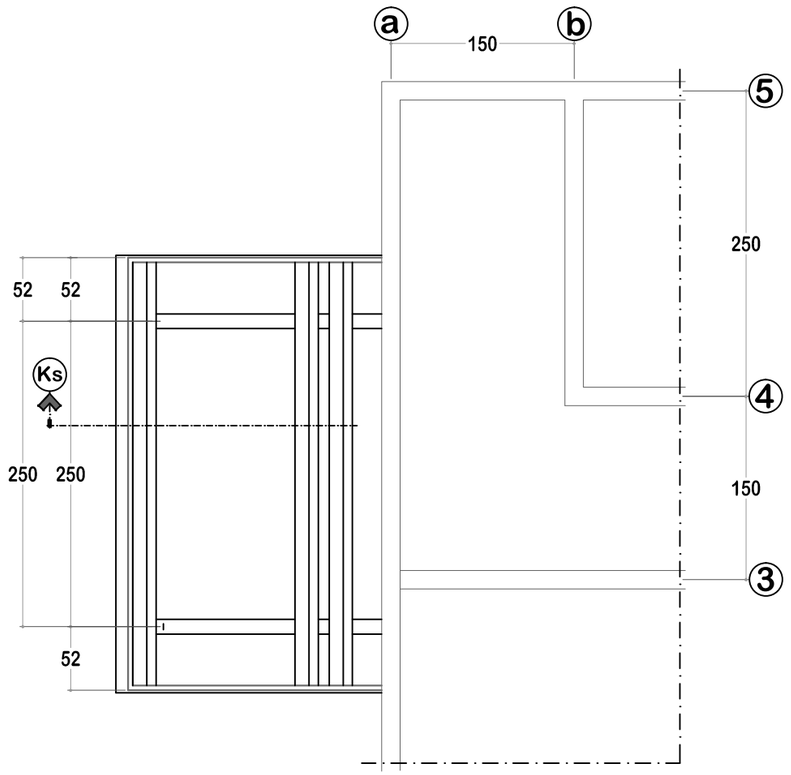

RENCANA ATAP KONSUL
Skala 1:50

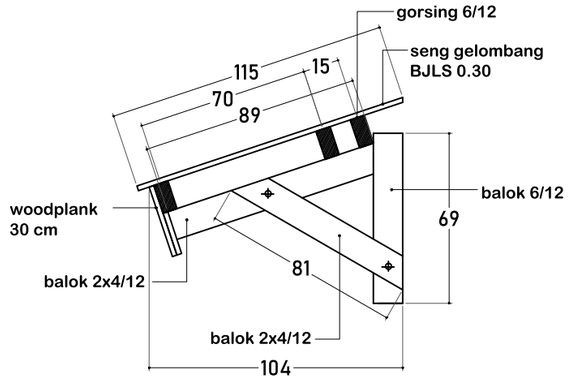

POT. ATAP KONSUL
Skala 1:25

DINAS PENDIDIKAN DAN KEBUDAYAAN PROVINSI NTT

NAMA PEKERJAAN

Perencanaan Pembangunan Ruang Kelas Baru (RKB) beserta perabotnya,Pembangunan ruang Kepala Sekolah/Pimpinan beserta perabotnya,Pembangunan ruang guru beserta perabotnya, Pembangunan toilet (jamban) siswa/guru beserta sanitasinya SMA NEGERI DINGKANAL Kab. ALOR

LOKASI PEKERJAAN

SMA NEGERI DINGKANAL
KABUPATEN ALOR

CATATAN	PARAF

MENYETUJUI

PEJABAT PEMBUAT KOMITMEN
DINAS PENDIDIKAN DAN KEBUADAYAAN
PROVINSI NUSA TENGGARA TIMUR

KOLLO THALIB, SP
NIP. 19701204 200604 1 001


KONSULTAN PERENCANA

PT. KONINDO PANORAMA KONSULTAN
Engineering Consultant
Kantor Pusat Rt. 003/ Rw. 009 Kel. Tuak Daun Merah Kupang Kec. Oebobo Kota Kupang
Telp. (0380) 8563727 - Fax. (0380) 8563727
Kupang - 85111
E-Mail : koninpanorama@yahoo.com

PURNOMO JULIYANTO, ST
DIREKTUR UTAMA

NAMA GAMBAR	SKALA
RENCANA ATAP KONSUL Skala 1:50	-

KODE	NO. LEMBAR	JUMLAH LEMBAR	
-	18	22	A3

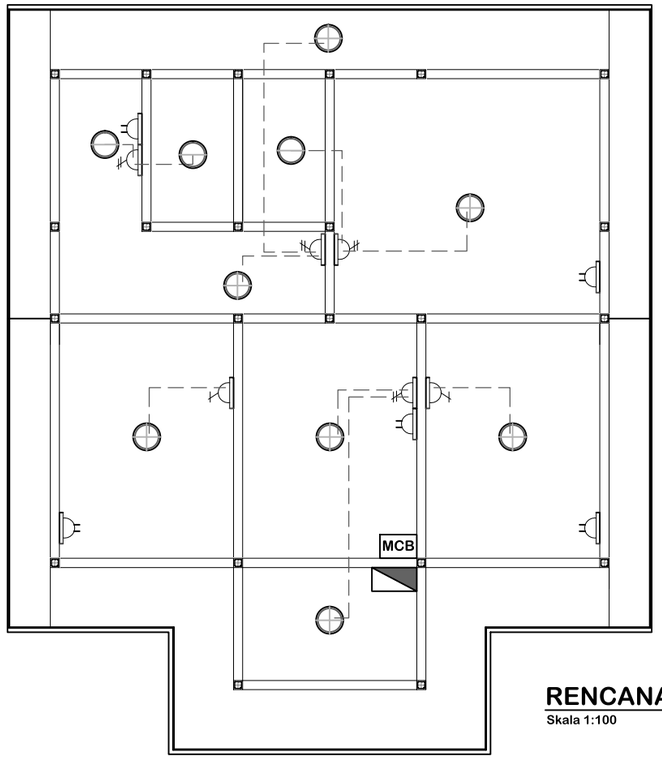

RENCANA TITIK LAMPU
Skala 1:100

SIMBOL	LEGENDA	JUMLAH
	LAMPU SPIRAL 18 WATT	10 BUAH
	SAKLAR GANDA	4 BUAH
	SAKLAR TUNGGAL	2 BUAH
	STOP KONTAK	5 BUAH
	KABEL KUALITAS MIN. SETARA ETERNA (NYM 3x2,5 - NYM 2x1,5 - NYA 1x2,5	SESUAI KEBUTUHAN
	METERAN LISTRIK 1300 WATT	1 BUAH
MCB	MCB 6 A	1 BUAH

DINAS PENDIDIKAN DAN KEBUDAYAAN PROVINSI NTT

NAMA PEKERJAAN

Perencanaan Pembangunan Ruang Kelas Baru (RKB) beserta perabotnya,Pembangunan ruang Kepala Sekolah/Pimpinan beserta perabotnya,Pembangunan ruang guru beserta perabotnya, Pembangunan toilet (jamban) siswa/guru beserta sanitasinya SMA NEGERI DINGKANAL Kab. ALOR

LOKASI PEKERJAAN

SMA NEGERI DINGKANAL
KABUPATEN ALOR

CATATAN | PARAF

MENYETUJUI

PEJABAT PEMBUAT KOMITMEN
DINAS PENDIDIKAN DAN KEBUADAYAAN
PROVINSI NUSA TENGGARA TIMUR

KOLLO THALIB, SP
NIP. 19701204 200604 1 001

KONSULTAN PERENCANA

PT. KONINDO PANORAMA KONSULTAN
Engineering Consultant
Kantor Pusat Rt. 009/ Rw. 009 Kel. Tuak Daun Merah Kupang Kec. Oebobo Kota Kupang
Telp. (0380) 8563727 - Fax. (0380) 8563727
Kupang - 85111
E-Mail : koninddopanorama@yahoo.com


PURNOMO JULIYANTO, ST
DIREKTUR UTAMA

NAMA GAMBAR

RENCANA TITIK LAMPU
Skala 1:100


SKALA: -


KODE	NO. LEMBAR	JUMLAH LEMBAR	
-	19	22	A3

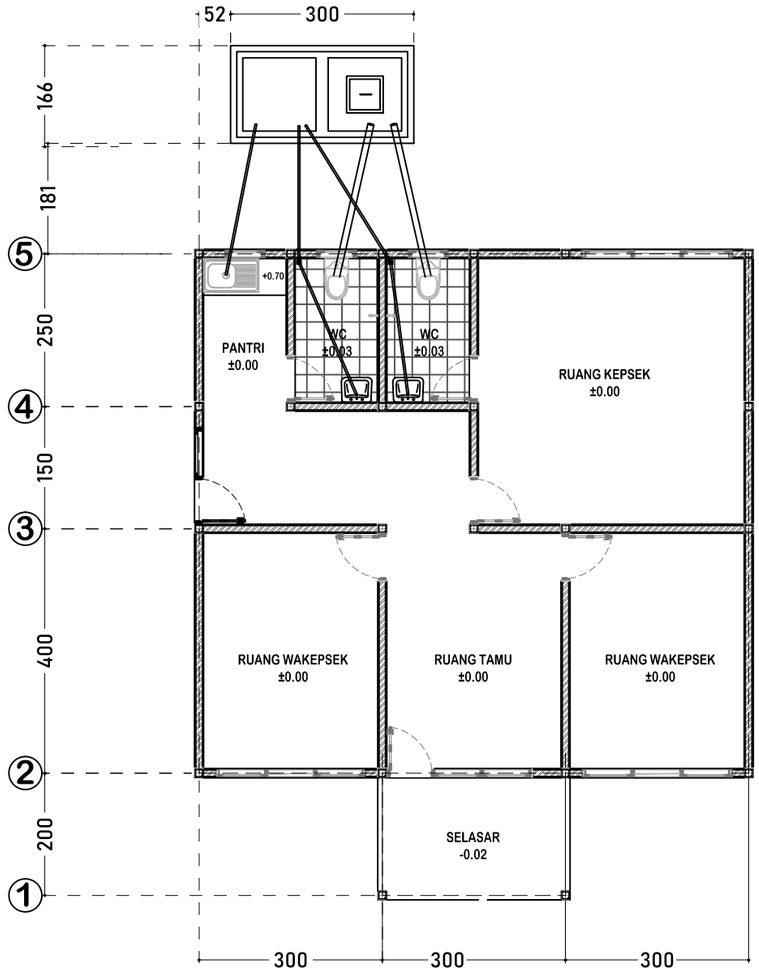

LAYOUT SIRKULASI AIR KOTOR

Skala 1:100

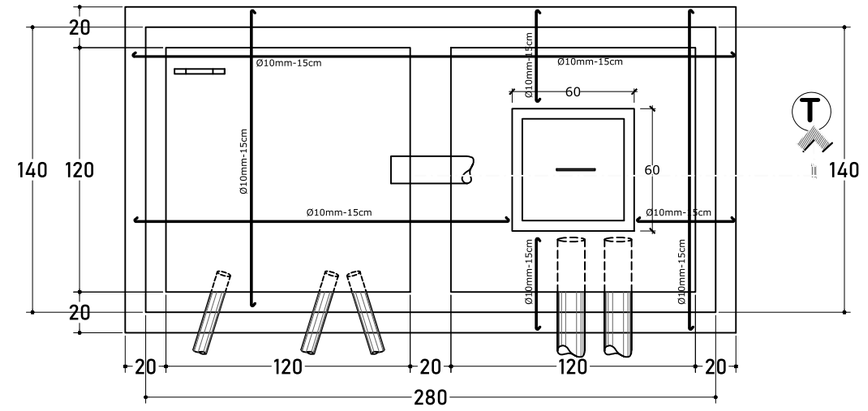


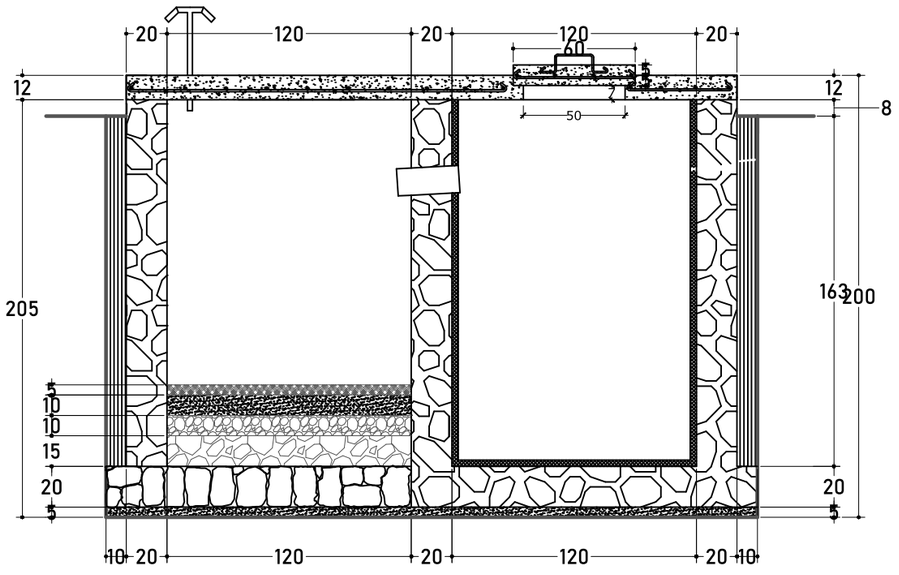

DINAS PENDIDIKAN DAN KEBUDAYAAN PROVINSI NTT	LOKASI PEKERJAAN: SMA NEGERI DINGKANAL KABUPATEN ALOR	MENYETUJUI: PEJABAT PEMBUAT KOMITMEN DINAS PENDIDIKAN DAN KEBUADAYAAN PROVINSI NUSA TENGGARA TIMUR	KONSULTAN PERENCANA: PT. KONINDO PANORAMA KONSULTAN, Engineering Consultant
NAMA PEKERJAAN: Perencanaan Pembangunan Ruang Kelas Baru (RKB) beserta perabotnya,Pembangunan ruang Kepala Sekolah/Pimpinan beserta perabotnya,Pembangunan ruang guru beserta perabotnya, Pembangunan toilet (jamban) siswa/guru beserta sanitasinya SMA NEGERI DINGKANAL Kab. ALOR	CATATAN / PARAF	KOLLO THALIB, SP NIP. 19701204 200604 1 001	PURNOMO JULIYANTO, ST DIREKTUR UTAMA


NAMA GAMBAR	SKALA
LAYOUT SIRKULASI AIR KOTOR Skala 1:100	-

KODE	NO. LEMBAR	JUMLAH LEMBAR	
-	20	22	A3

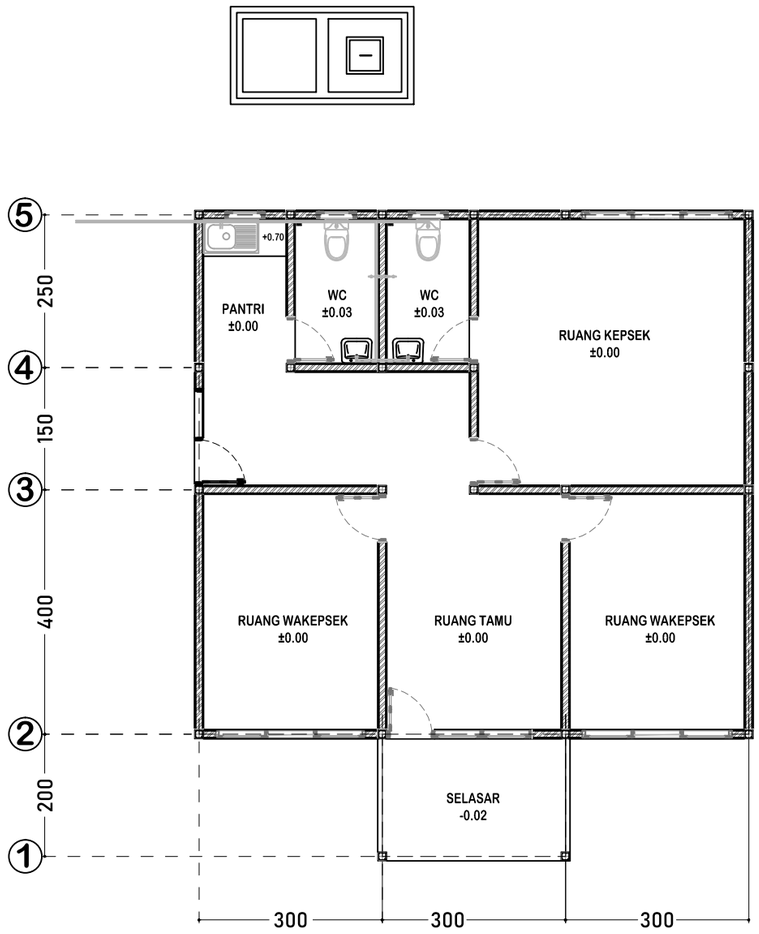

LAYOUT SIRKULASI AIR BERSIH

Skala 1:100

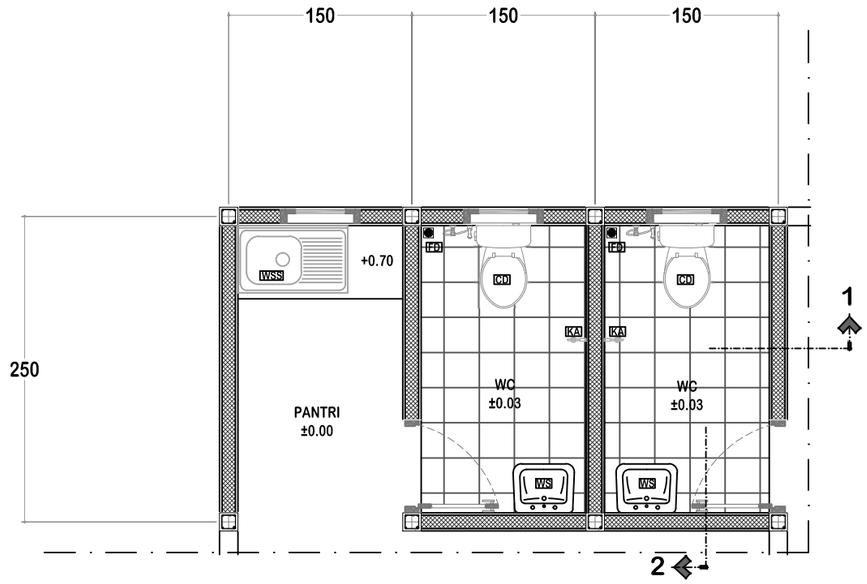

DETAIL DENAH TOILET

Skala 1:50

WSS	WESTAFEL SINK 90CM	(1 UNIT)
CD	CLOSED DUDUK	(2 UNIT)
FD	FLOOR DRAIN	(2 UNIT)
WS	WESTAFEL GANTUNG	(2 UNIT)
KA	KERAN AIR	(2 UNIT)
CR	CERMIN	(2 UNIT)

DINAS PENDIDIKAN DAN KEBUDAYAAN PROVINSI NTT

NAMA PEKERJAAN

Perencanaan Pembangunan Ruang Kelas Baru (RKB) beserta perabotnya,Pembangunan ruang Kepala Sekolah/Pimpinan beserta perabotnya,Pembangunan ruang guru beserta perabotnya, Pembangunan toilet (jamban) siswa/guru beserta sanitasinya SMA NEGERI DINGKANAL Kab. ALOR

LOKASI PEKERJAAN

SMA NEGERI DINGKANAL
KABUPATEN ALOR

CATATAN | PARAF

MENYETUJUI

PEJABAT PEMBUAT KOMITMEN
DINAS PENDIDIKAN DAN KEBUADAYAAN
PROVINSI NUSA TENGGARA TIMUR


KOLLO THALIB, SP
NIP. 19701204 200604 1 001

KONSULTAN PERENCANA


PT. KONINDO PANORAMA KONSULTAN
Engineering Consultant
Kantor Pusat Rt. 009/ Rw. 009 Kel. Tuak Daun Merah Kupang Kec. Oebobo Kota Kupang
Telp. (0380) 8563727 - Fax. (0380) 8563727
Kupang - 85111
E-Mail : koninddopanorama@yahoo.com

PURNOMO JULIYANTO, ST
DIREKTUR UTAMA

NAMA GAMBAR			SKALA
LAYOUT SIRKULASI AIR BERSIH Skala 1:100			-
KODE	NO. LEMBAR	JUMLAH LEMBAR	A3
-	21	22	

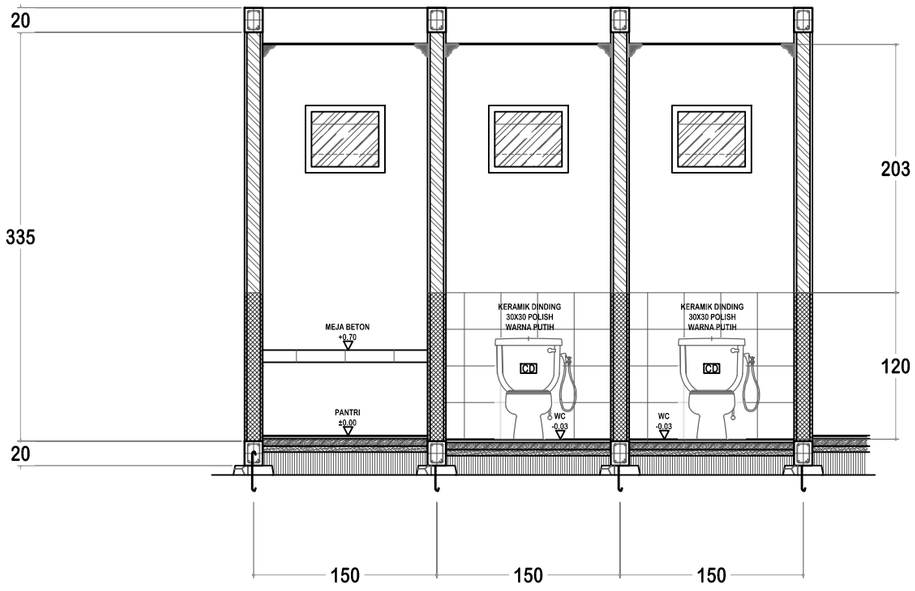

POTONGAN 1
Skala 1:50

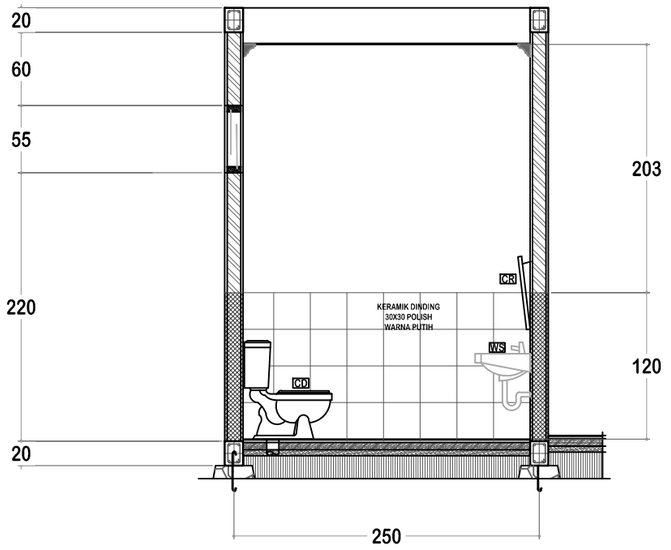

POTONGAN 2
Skala 1:50


DINAS PENDIDIKAN DAN KEBUDAYAAN PROVINSI NTT	LOKASI PEKERJAAN: SMA NEGERI DINGKANAL KABUPATEN ALOR	MENYETUJUI: PEJABAT PEMBUAT KOMITMEN DINAS PENDIDIKAN DAN KEBUADAYAAN PROVINSI NUSA TENGGARA TIMUR	KONSULTAN PERENCANA: PT. KONINDO PANORAMA KONSULTAN Engineering Consultant. Kantor Pusat Rt. 035/ Rw. 009 Kel. Tuak,Daun Merah Kupang Kec. Oebobo Kota Kupang. Telp. (0380) 8563727 - Fax. (0380) 8563727. Kupang - 85111. E-Mail : koninpopanorama@yahoo.com
NAMA PEKERJAAN: Perencanaan Pembangunan Ruang Kelas Baru (RKB) beserta perabotnya,Pembangunan ruang Kepala Sekolah/Pimpinan beserta perabotnya,Pembangunan ruang guru beserta perabotnya, Pembangunan toilet (jamban) siswa/guru beserta sanitasinya SMA NEGERI DINGKANAL Kab. ALOR	CATATAN / PARAF	KOLLO THALIB, SP NIP. 19701204 200604 1 001	PURNOMO JULIYANTO, ST DIREKTUR UTAMA

NAMA GAMBAR	SKALA
POTONGAN TOILET 1 DAN 2 Skala 1:50	-

KODE	NO. LEMBAR	JUMLAH LEMBAR	
-	22	22	**A3**

Perencanaan Pembangunan Ruang Guru beserta perabotnya



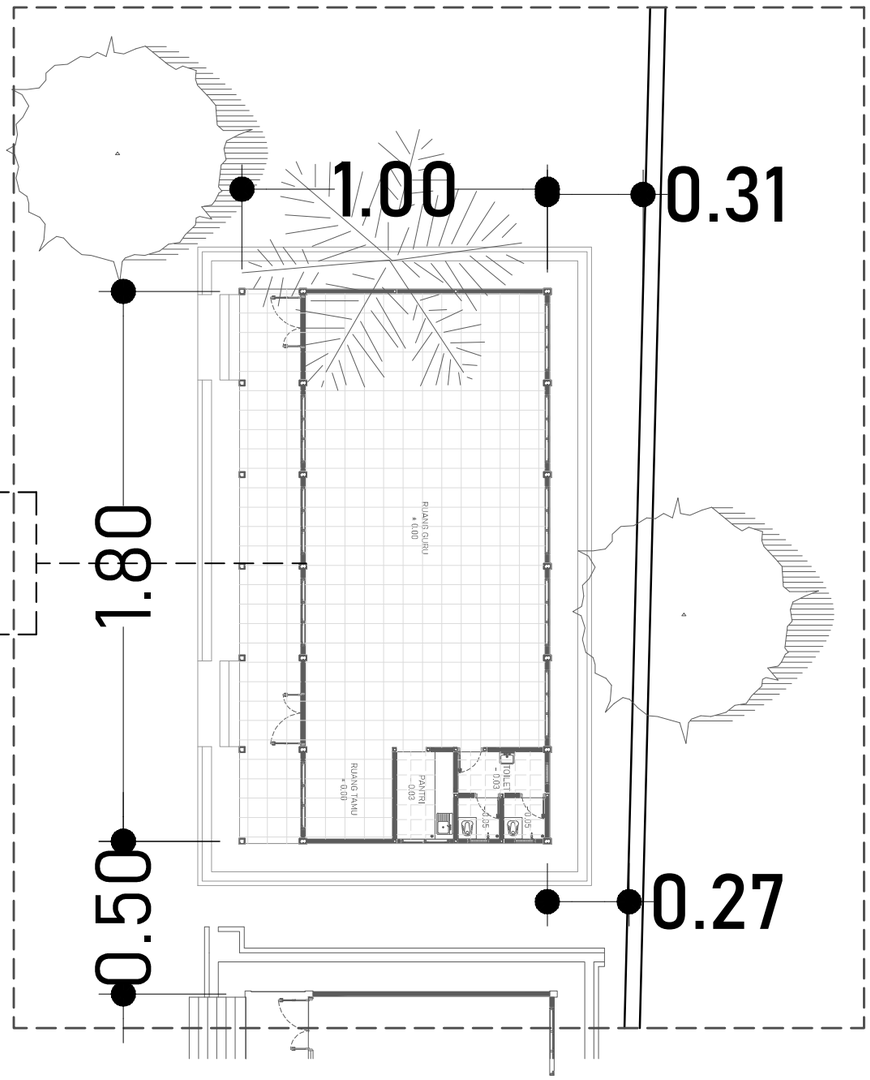

5

KETERANGAN

5 RENCANA GEDUNG RUANG GURU

LAYOUT R. GURU

SKALA 1:200

DINAS PENDIDIKAN DAN KEBUDAYAAN PROVINSI NTT

NAMA PEKERJAAN

Perencanaan Pembangunan Ruang Kelas Baru (RKB) beserta perabotnya,Pembangunan ruang Kepala Sekolah/Pimpinan beserta perabotnya,Pembangunan ruang guru beserta perabotnya, Pembangunan toilet (jamban) siswa/guru beserta sanitasinya SMA NEGERI DINGKANAL Kab. ALOR

LOKASI PEKERJAAN

SMA NEGERI DINGKANAL
KABUPATEN ALOR

CATATAN	PARAF

MENYETUJUI

PEJABAT PEMBUAT KOMITMEN
DINAS PENDIDIKAN DAN KEBUADAYAAN
PROVINSI NUSA TENGGARA TIMUR

KOLLO THALIB, SP
NIP. 19701204 200604 1 001


KONSULTAN PERENCANA

PT. KONINDO PANORAMA KONSULTAN
Engineering Consultant
Kantor Pusat Rt. 003/ Rw. 009 Kel. Tuak Daun Merah Kupang Kec. Oebobo Kota Kupang
Telp. (0380) 8563727 - Fax. (0380) 8563727
Kupang - 85111
E-Mail : koninpopanorama@yahoo.com

PURNOMO JULIYANTO, ST
DIREKTUR UTAMA

NAMA GAMBAR	SKALA
LAYOUT R. GURU SKALA 1:200	-

KODE	NO. LEMBAR	JUMLAH LEMBAR	
-	-	-	A3

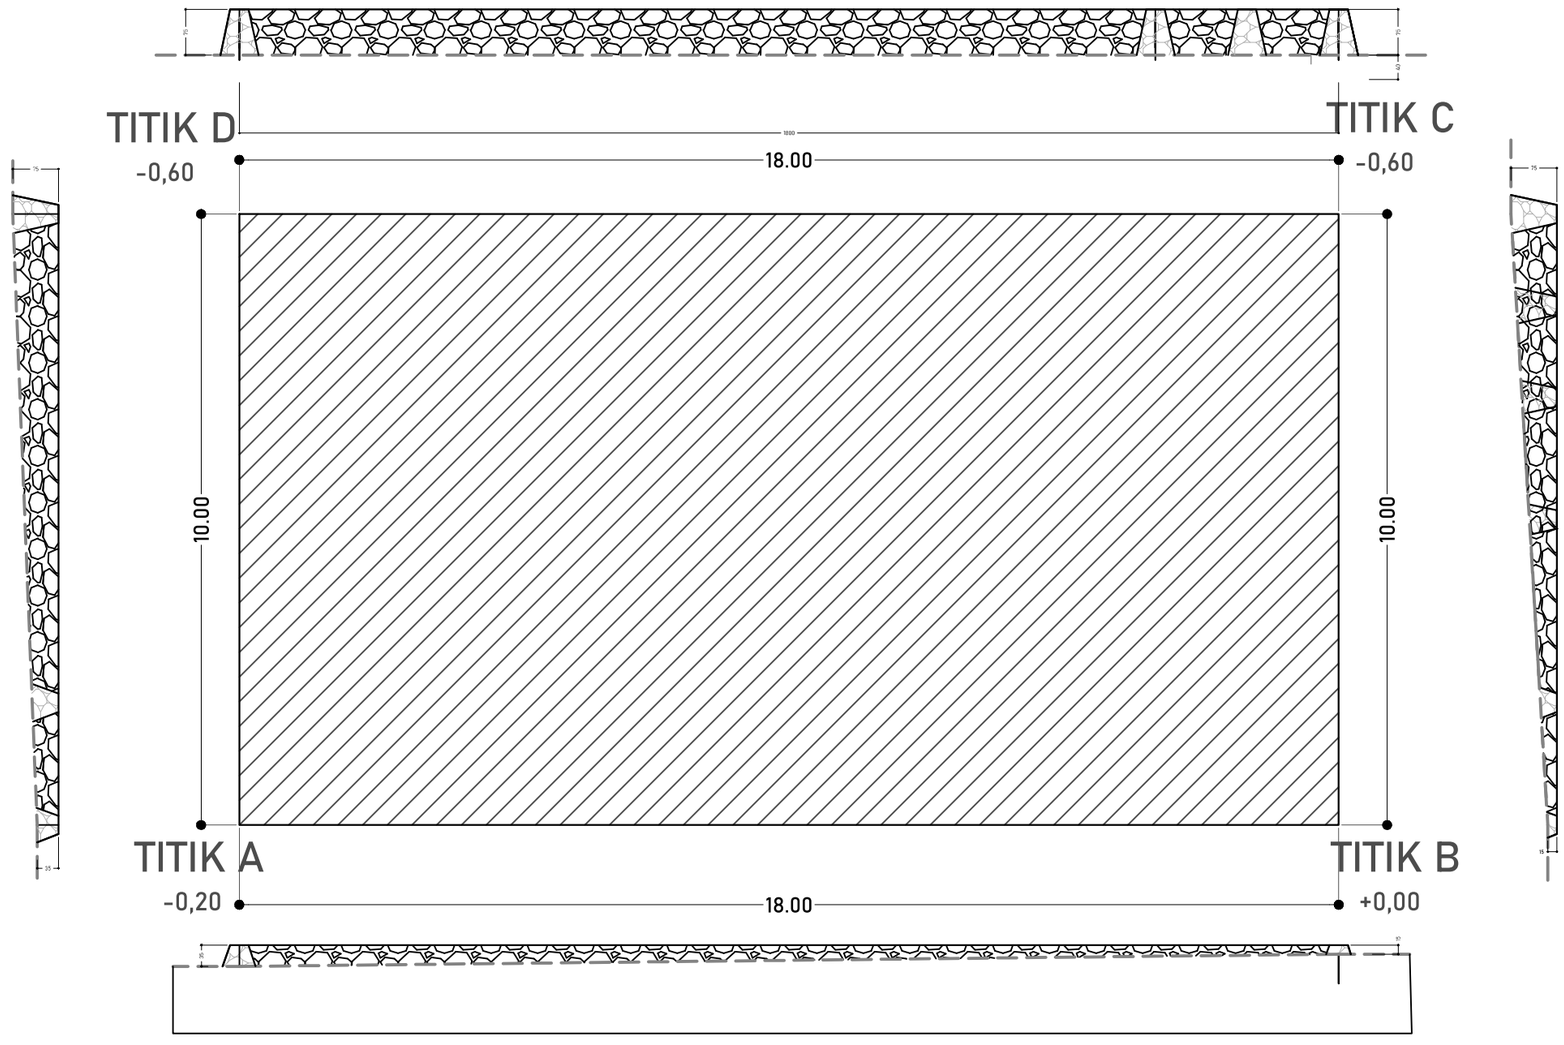

TITIK AREA RENCANA

SKALA 1:100

DINAS PENDIDIKAN DAN KEBUDAYAAN PROVINSI NTT	LOKASI PEKERJAAN: SMA NEGERI DINGKANAL KABUPATEN ALOR	MENYETUJUI: PEJABAT PEMBUAT KOMITMEN DINAS PENDIDIKAN DAN KEBUADAYAAN PROVINSI NUSA TENGGARA TIMUR	KONSULTAN PERENCANA
NAMA PEKERJAAN: Perencanaan Pembangunan Ruang Kelas Baru (RKB) beserta perabotnya,Pembangunan ruang Kepala Sekolah/Pimpinan beserta perabotnya,Pembangunan ruang guru beserta perabotnya, Pembangunan toilet (jamban) siswa/guru beserta sanitasinya SMA NEGERI DINGKANAL Kab. ALOR	CATATAN / PARAF	KOLLO THALIB, SP NIP. 19701204 200604 1 001	PT. KONINDO PANORAMA KONSULTAN Engineering Consultant Kantor Pusat Rt. 003/ Rw. 009 Kel. Tuak Daun Merah Kupang Kec. Oebobo Kota Kupang Telp. (0380) 8563727 - Fax. (0380) 8563727 Kupang - 85111 E-Mail : koninddopanorama@yahoo.com PURNOMO JULIYANTO, ST DIREKTUR UTAMA

NAMA GAMBAR	SKALA
TITIK AREA RENCANA SKALA 1:100	-

KODE	NO. LEMBAR	JUMLAH LEMBAR	
ARS	1	33	**A3**



DENAH RUANG GURU

SKALA 1:100

DINAS PENDIDIKAN DAN KEBUDAYAAN PROVINSI NTT

NAMA PEKERJAAN

Perencanaan Pembangunan Ruang Kelas Baru (RKB) beserta perabotnya,Pembangunan ruang Kepala Sekolah/Pimpinan beserta perabotnya,Pembangunan ruang guru beserta perabotnya, Pembangunan toilet (jamban) siswa/guru beserta sanitasinya SMA NEGERI DINGKANAL Kab. ALOR

LOKASI PEKERJAAN

SMA NEGERI DINGKANAL
KABUPATEN ALOR

CATATAN	PARAF

MENYETUJUI

PEJABAT PEMBUAT KOMITMEN
DINAS PENDIDIKAN DAN KEBUADAYAAN
PROVINSI NUSATENGGARA TIMUR

KOLLO THALIB, SP
NIP. 19701204 200604 1 001

KONSULTAN PERENCANA

PT. KONINDO PANORAMA KONSULTAN
Engineering Consultant
Kantor Pusat Rt. 003/ Rw. 009 Kel. Tuak Daun Merah Kupang Kec. Oebobo Kota Kupang
Telp. (0380) 8563727 - Fax. (0380) 8563727
Kupang - 85111
E-Mail : koninpopanorama@yahoo.com

PURNOMO JULIYANTO, ST
DIREKTUR UTAMA

NAMA GAMBAR

DENAH RUANG GURU


SKALA 1:100

SKALA

-

KODE	NO. LEMBAR	JUMLAH LEMBAR
ARS	2	33

A3

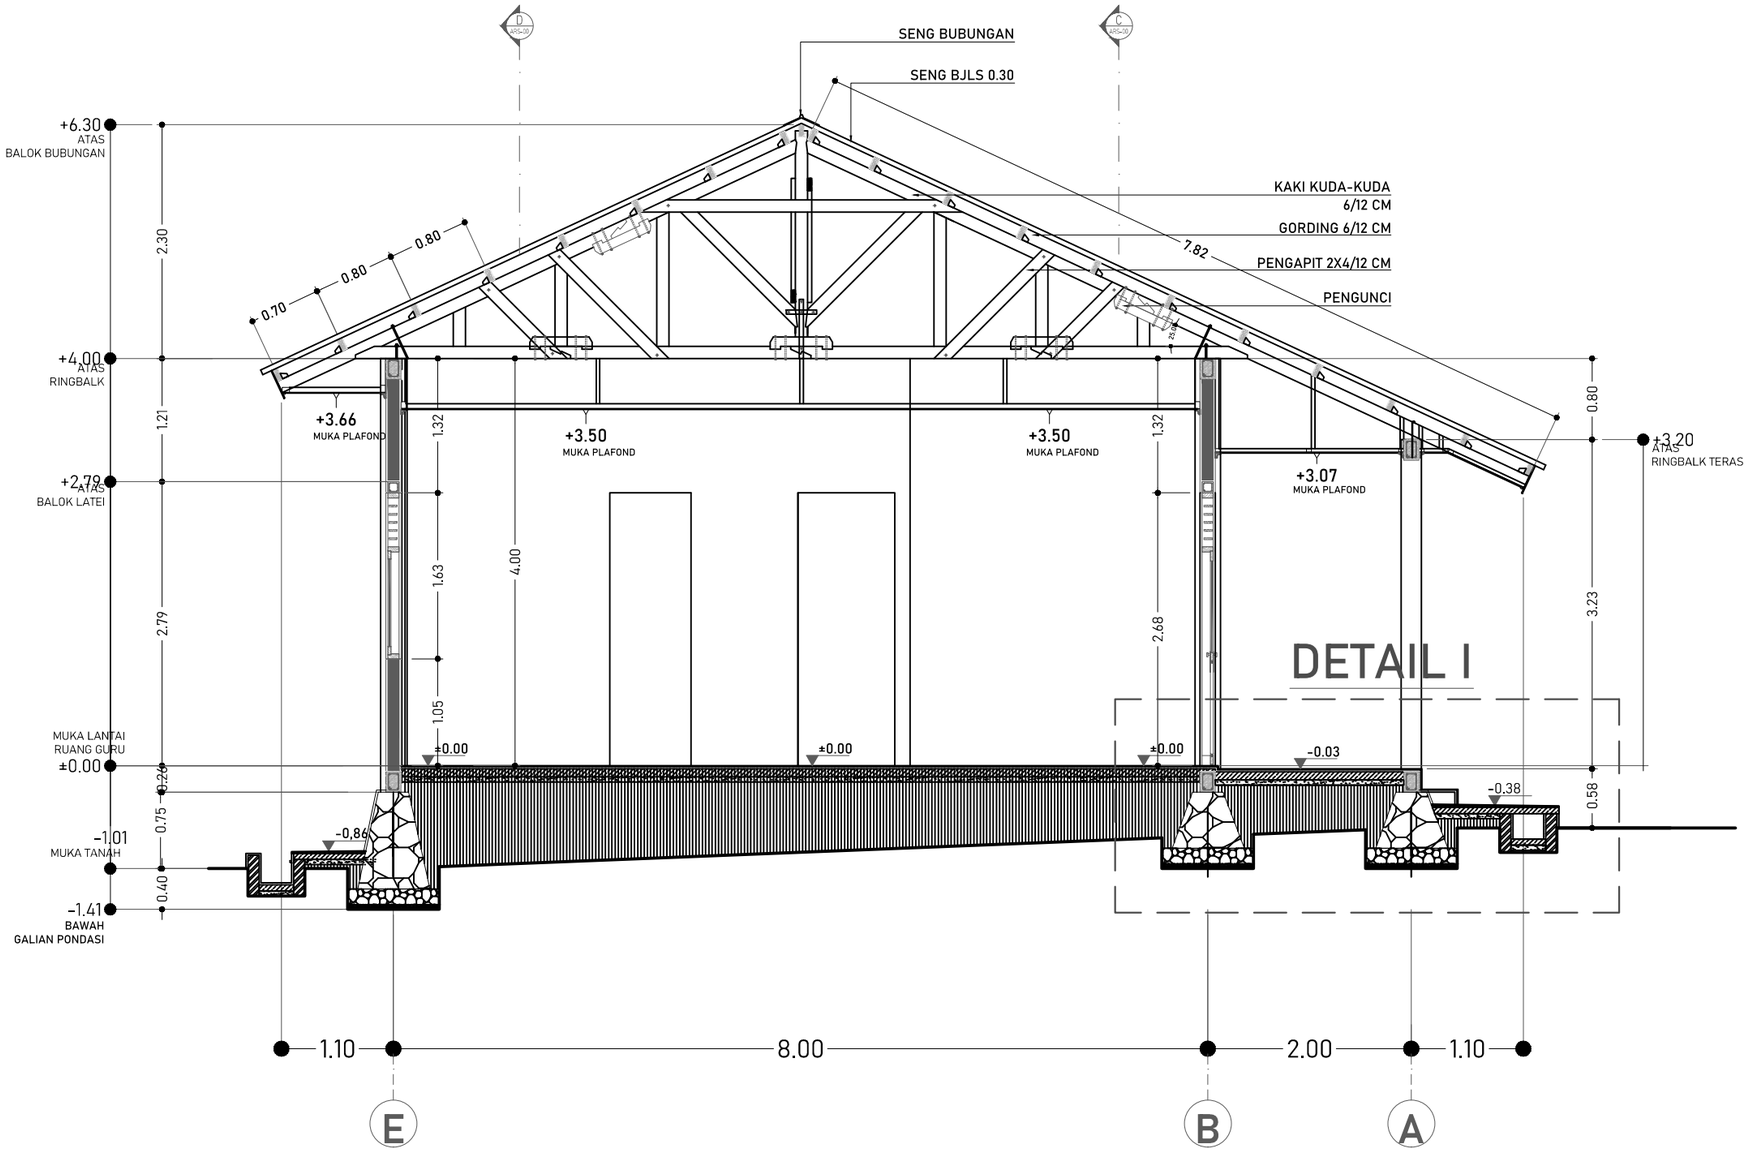

POTONGAN A

SKALA 1:60

DINAS PENDIDIKAN DAN KEBUDAYAAN PROVINSI NTT

NAMA PEKERJAAN

Perencanaan Pembangunan Ruang Kelas Baru (RKB) beserta perabotnya,Pembangunan ruang Kepala Sekolah/Pimpinan beserta perabotnya,Pembangunan ruang guru beserta perabotnya, Pembangunan toilet (jamban) siswa/guru beserta sanitasinya SMA NEGERI DINGKANAL Kab. ALOR

LOKASI PEKERJAAN

SMA NEGERI DINGKANAL
KABUPATEN ALOR

CATATAN | PARAF

MENYETUJUI

PEJABAT PEMBUAT KOMITMEN
DINAS PENDIDIKAN DAN KEBUADAYAAN
PROVINSI NUSA TENGGARA TIMUR

KOLLO THALIB, SP
NIP. 19701204 200604 1 001


KONSULTAN PERENCANA

PT. KONINDO PANORAMA KONSULTAN
Engineering Consultant
Kantor Pusat Rt. 003/ Rw. 009 Kel. Tuak Daun Merah Kupang Kec. Oebobo Kota Kupang
Telp. (0380) 8663727 - Fax. (0380) 8563727
Kupang - 85111
E-Mail : konindopanorama@yahoo.com

PURNOMO JULIYANTO, ST
DIREKTUR UTAMA

NAMA GAMBAR	SKALA
POTONGAN A SKALA 1:60	-

KODE	NO. LEMBAR	JUMLAH LEMBAR	
ARS	3	33	A3

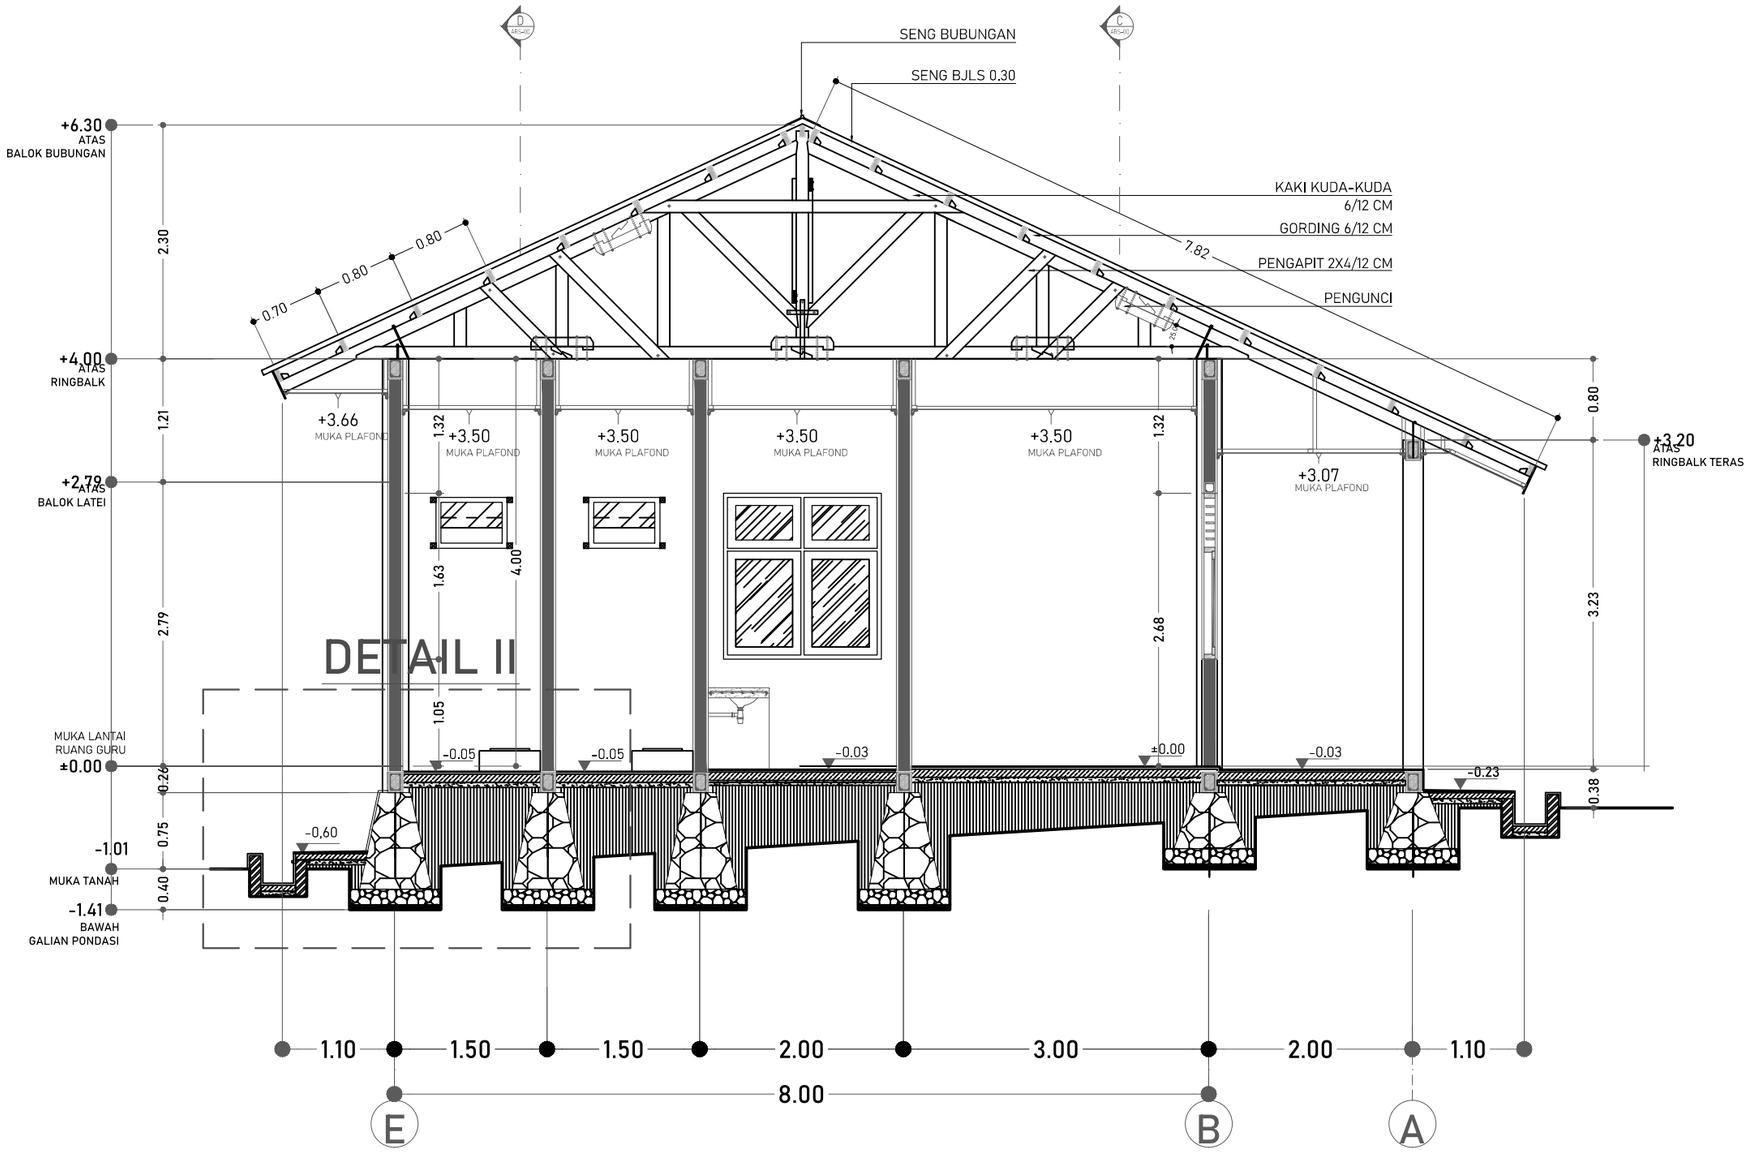


POTONGAN B

SKALA 1:60

DINAS PENDIDIKAN DAN KEBUDAYAAN PROVINSI NTT	LOKASI PEKERJAAN: SMA NEGERI DINGKANAL KABUPATEN ALOR	MENYETUJUI: PEJABAT PEMBUAT KOMITMEN DINAS PENDIDIKAN DAN KEBUADAYAAN PROVINSI NUSA TENGGARA TIMUR	KONSULTAN PERENCANA: PT. KONINDO PANORAMA KONSULTAN Engineering Consultant
NAMA PEKERJAAN: Perencanaan Pembangunan Ruang Kelas Baru (RKB) beserta perabotnya,Pembangunan ruang Kepala Sekolah/Pimpinan beserta perabotnya,Pembangunan ruang guru beserta perabotnya, Pembangunan toilet (jamban) siswa/guru beserta sanitasinya SMA NEGERI DINGKANAL Kab. ALOR	CATATAN / PARAF	KOLLO THALIB, SP NIP. 19701204 200604 1 001	PURNOMO JULIYANTO, ST DIREKTUR UTAMA

NAMA GAMBAR	SKALA	KODE	NO. LEMBAR	JUMLAH LEMBAR
POTONGAN B SKALA 1:60	-	ARS	4	33

A3

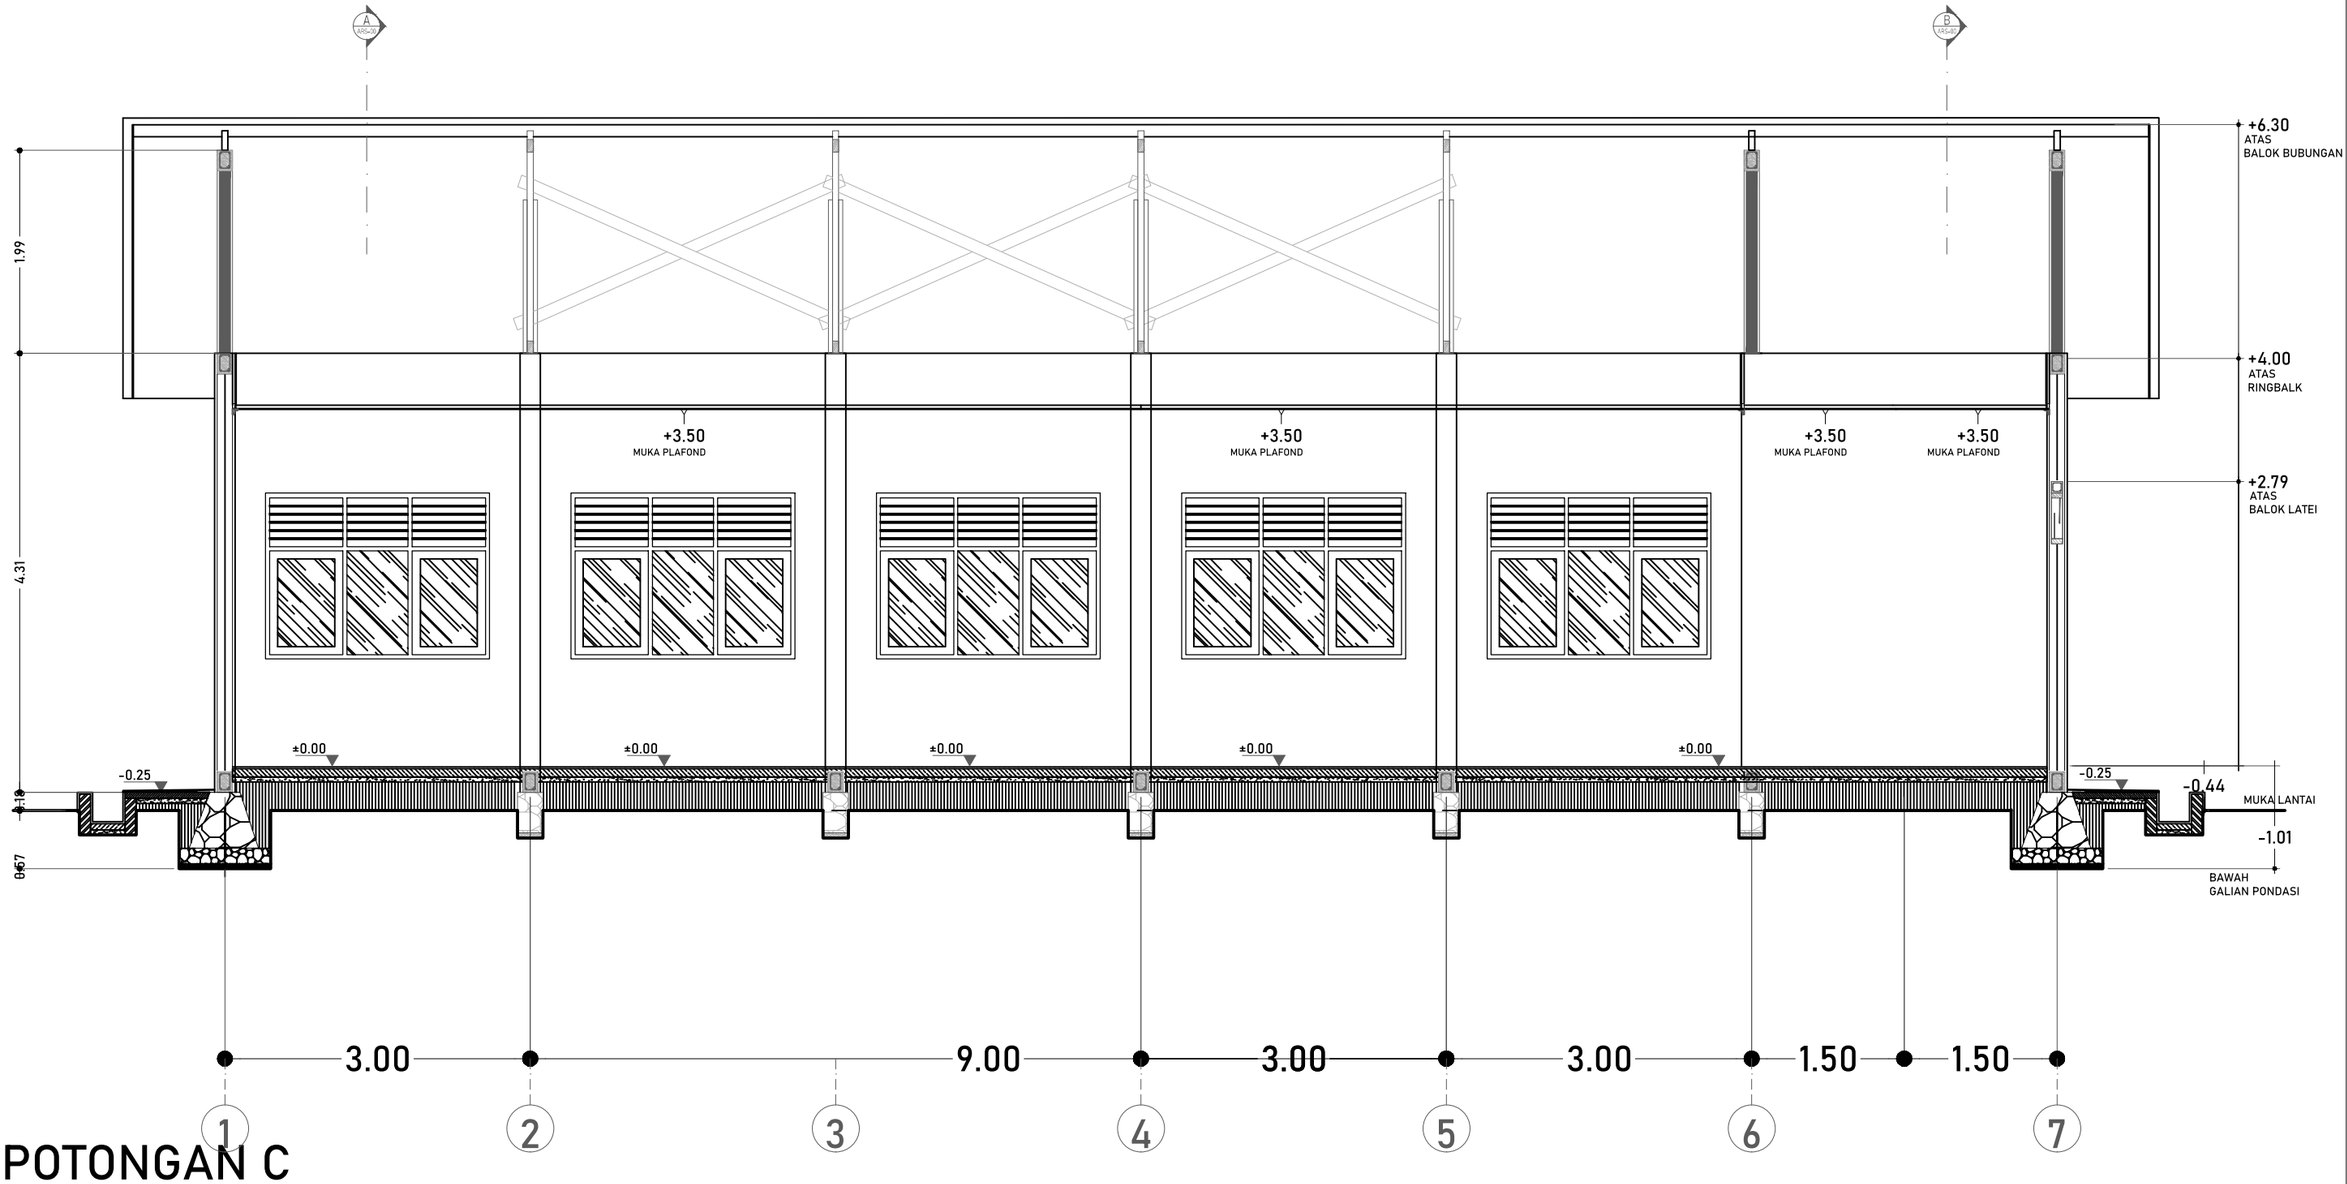

POTONGAN C

SKALA 1:60

DINAS PENDIDIKAN DAN KEBUDAYAAN PROVINSI NTT

NAMA PEKERJAAN

Perencanaan Pembangunan Ruang Kelas Baru (RKB) beserta perabotnya,Pembangunan ruang Kepala Sekolah/Pimpinan beserta perabotnya,Pembangunan ruang guru beserta perabotnya, Pembangunan toilet (jamban) siswa/guru beserta sanitasinya SMA NEGERI DINGKANAL Kab. ALOR

LOKASI PEKERJAAN

SMA NEGERI DINGKANAL
KABUPATEN ALOR

CATATAN | PARAF

MENYETUJUI

PEJABAT PEMBUAT KOMITMEN
DINAS PENDIDIKAN DAN KEBUADAYAAN
PROVINSI NUSA TENGGARA TIMUR

KOLLO THALIB, SP
NIP. 19701204 200604 1 001

KONSULTAN PERENCANA

PT. KONINDO PANORAMA KONSULTAN
Engineering Consultant
Kantor Pusat Rt. 003/ Rw. 009 Kel. Tuak Daun Merah Kupang Kec. Oebobo Kota Kupang
Telp. (0380) 8563727 - Fax. (0380) 8563727
Kupang - 85111
E-Mail : koninkopanorama@yahoo.com

PURNOMO JULIYANTO, ST
DIREKTUR UTAMA

NAMA GAMBAR

POTONGAN C


SKALA 1:60

SKALA

-

KODE	NO. LEMBAR	JUMLAH LEMBAR
ARS	5	33

A3

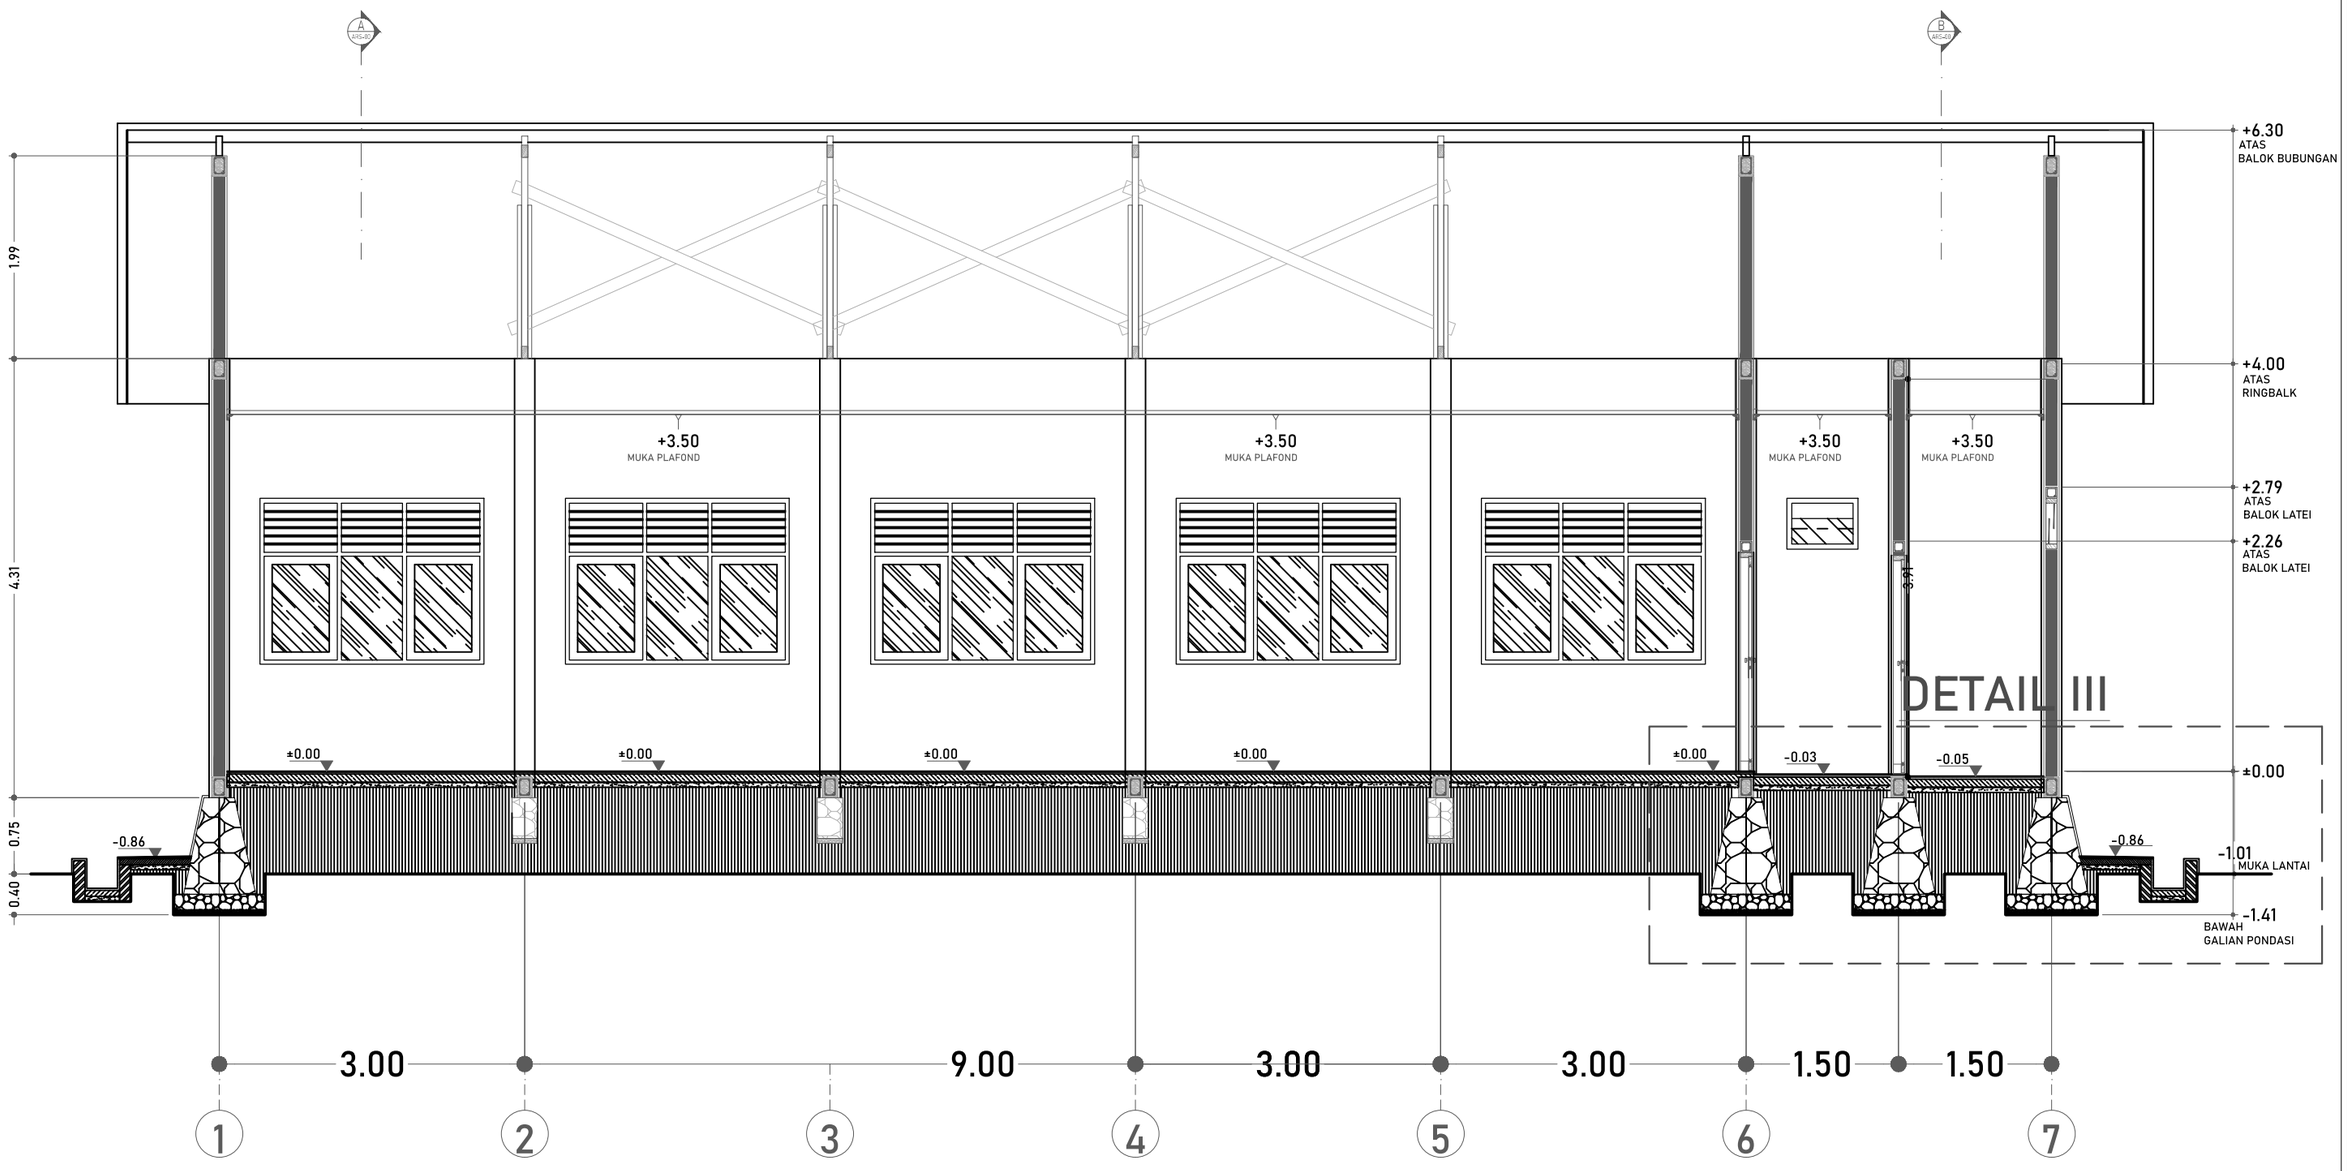


POTONGAN D

SKALA 1:60

DINAS PENDIDIKAN DAN KEBUDAYAAN PROVINSI NTT	LOKASI PEKERJAAN: SMA NEGERI DINGKANAL KABUPATEN ALOR	MENYETUJUI: PEJABAT PEMBUAT KOMITMEN DINAS PENDIDIKAN DAN KEBUADAYAAN PROVINSI NUSA TENGGARA TIMUR	KONSULTAN PERENCANA: PT. KONINDO PANORAMA KONSULTAN, Engineering Consultant, Kantor Pusat Rt. 003/ Rw. 009 Kel. Tuak Daun Merah Kupang Kec. Oebobo Kota Kupang, Telp. (0380) 8563727 - Fax. (0380) 8563727, Kupang - 85111, E-Mail : koninkopanorama@yahoo.com
NAMA PEKERJAAN: Perencanaan Pembangunan Ruang Kelas Baru (RKB) beserta perabotnya,Pembangunan ruang Kepala Sekolah/Pimpinan beserta perabotnya,Pembangunan ruang guru beserta perabotnya, Pembangunan toilet (jamban) siswa/guru beserta sanitasinya SMA NEGERI DINGKANAL Kab. ALOR	CATATAN / PARAF	KOLLO THALIB, SP NIP. 19701204 200604 1 001	PURNOMO JULIYANTO, ST DIREKTUR UTAMA


NAMA GAMBAR	SKALA
POTONGAN D SKALA 1:60	-

KODE	NO. LEMBAR	JUMLAH LEMBAR	
ARS	6	33	A3

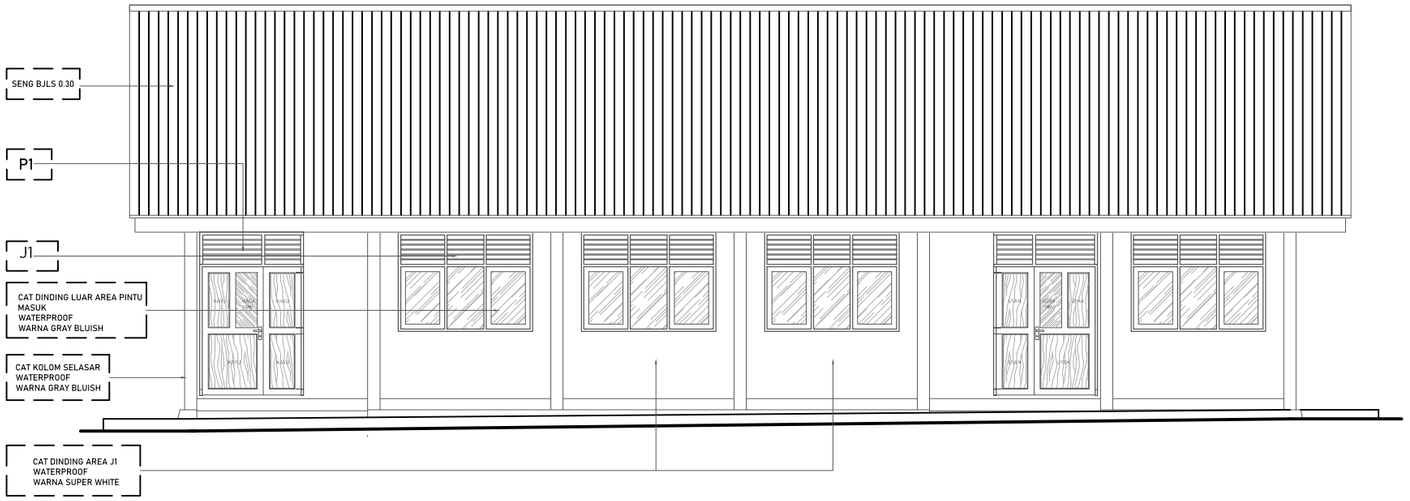

TAMPAK DEPAN

SKALA 1:100

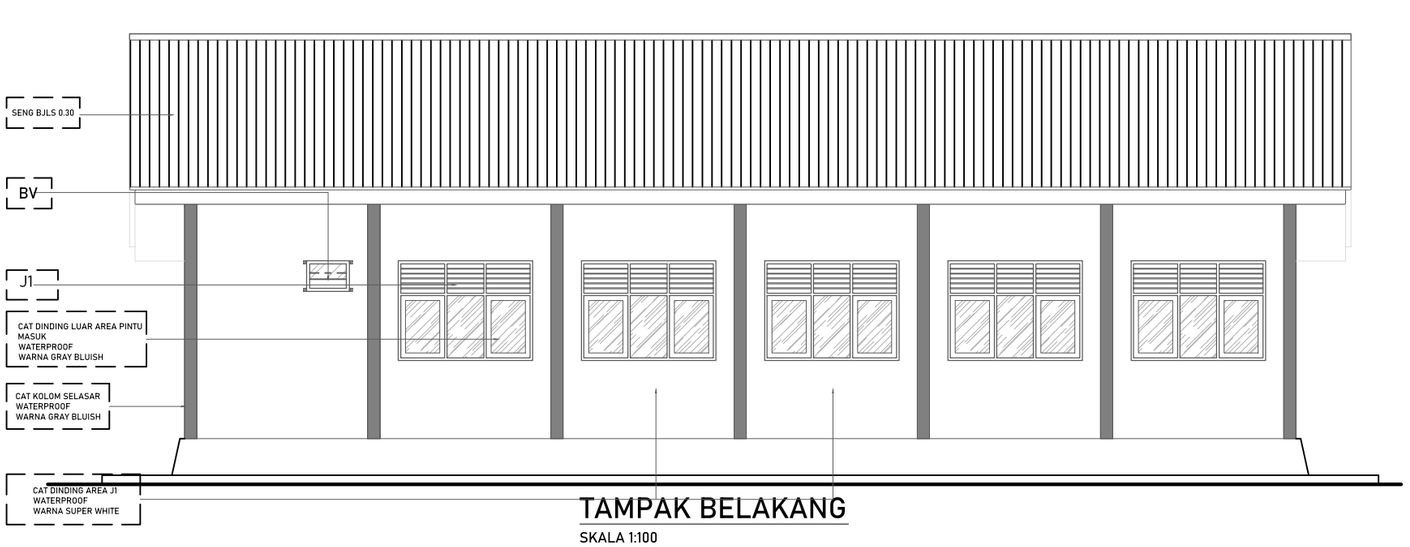

TAMPAK BELAKANG

SKALA 1:100

DINAS PENDIDIKAN DAN KEBUDAYAAN PROVINSI NTT

NAMA PEKERJAAN

Perencanaan Pembangunan Ruang Kelas Baru (RKB) beserta perabotnya,Pembangunan ruang Kepala Sekolah/Pimpinan beserta perabotnya,Pembangunan ruang guru beserta perabotnya, Pembangunan toilet (jamban) siswa/guru beserta sanitasinya SMA NEGERI DINGKANAL Kab. ALOR

LOKASI PEKERJAAN

SMA NEGERI DINGKANAL
KABUPATEN ALOR

CATATAN	PARAF

MENYETUJUI

PEJABAT PEMBUAT KOMITMEN
DINAS PENDIDIKAN DAN KEBUADAYAAN
PROVINSI NUSATENGGARA TIMUR

KOLLO THALIB, SP
NIP. 19701204 200604 1 001


KONSULTAN PERENCANA

PT. KONINDO PANORAMA KONSULTAN
Engineering Consultant
Kantor Pusat Rt. 003/ Rw. 009 Kel. Tuak Daun Merah Kupang Kec. Oebobo Kota Kupang
Telp. (0380) 8663727 - Fax. (0380) 8563727
Kupang - 85111
E-Mail : konindopanorama@yahoo.com

PURNOMO JULIYANTO, ST
DIREKTUR UTAMA

NAMA GAMBAR	SKALA
TAMPAK DEPAN SKALA 1:100 TAMPAK BELAKANG SKALA 1:100	-

KODE	NO. LEMBAR	JUMLAH LEMBAR	
ARS	7	33	A3

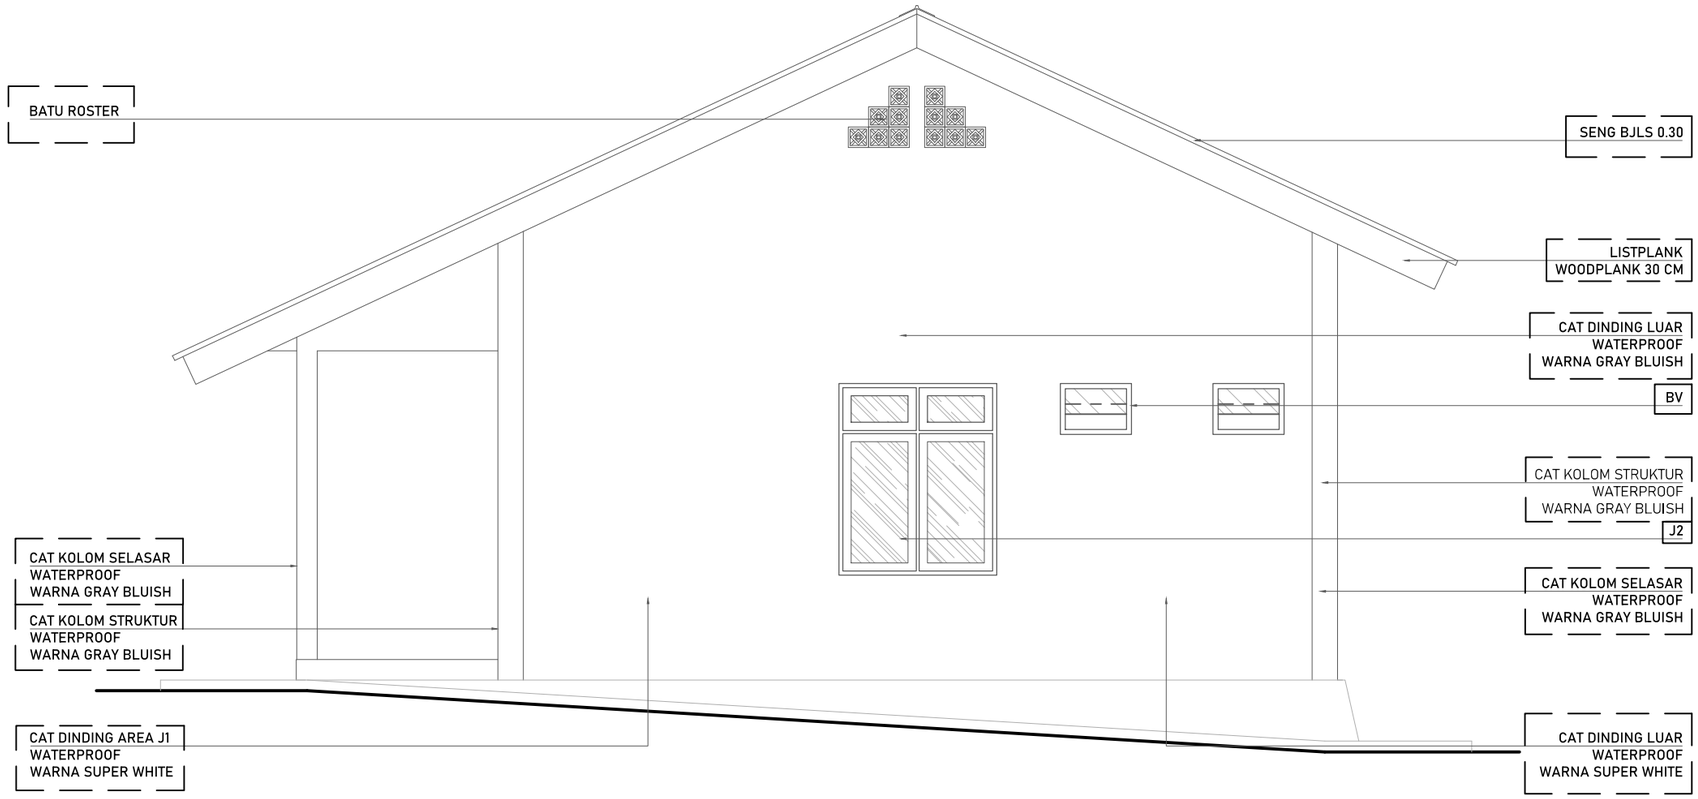

TAMPAK KANAN

SKALA 1:60

DINAS PENDIDIKAN DAN KEBUDAYAAN PROVINSI NTT

NAMA PEKERJAAN

Perencanaan Pembangunan Ruang Kelas Baru (RKB) beserta perabotnya,Pembangunan ruang Kepala Sekolah/Pimpinan beserta perabotnya,Pembangunan ruang guru beserta perabotnya, Pembangunan toilet (jamban) siswa/guru beserta sanitasinya SMA NEGERI DINGKANAL Kab. ALOR

LOKASI PEKERJAAN

SMA NEGERI DINGKANAL
KABUPATEN ALOR

CATATAN	PARAF

MENYETUJUI

PEJABAT PEMBUAT KOMITMEN
DINAS PENDIDIKAN DAN KEBUADAYAAN
PROVINSI NUSATENGGARA TIMUR

KOLLO THALIB, SP
NIP. 19701204 200604 1 001


KONSULTAN PERENCANA

PT. KONINDO PANORAMA KONSULTAN
Engineering Consultant
Kantor Pusat Rt. 009/ Rw. 009 Kel. Tuak Daun Merah Kupang Kec. Oebobo Kota Kupang
Telp. (0380) 8563727 - Fax. (0380) 8563727
Kupang - 85111
E-Mail : konindopanorama@yahoo.com

PURNOMO JULIYANTO, ST
DIREKTUR UTAMA

NAMA GAMBAR	SKALA
TAMPAK KANAN SKALA 1:60	-

KODE	NO. LEMBAR	JUMLAH LEMBAR	
ARS	8	33	A3

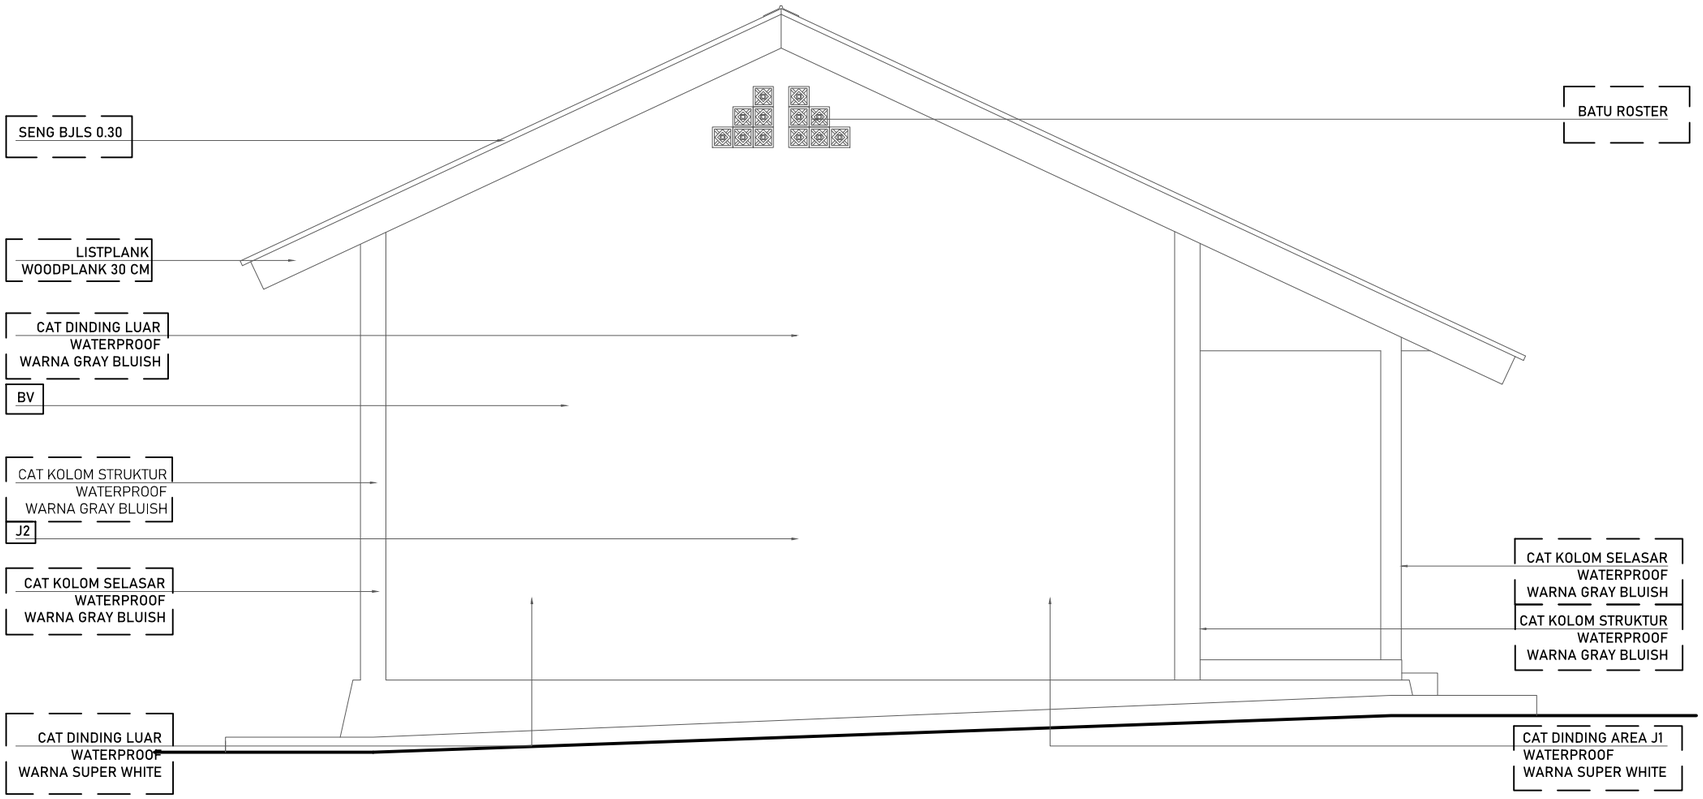

TAMPAK KIRI

SKALA 1:60

DINAS PENDIDIKAN DAN KEBUDAYAAN PROVINSI NTT

NAMA PEKERJAAN

Perencanaan Pembangunan Ruang Kelas Baru (RKB) beserta perabotnya,Pembangunan ruang Kepala Sekolah/Pimpinan beserta perabotnya,Pembangunan ruang guru beserta perabotnya, Pembangunan toilet (jamban) siswa/guru beserta sanitasinya SMA NEGERI DINGKANAL Kab. ALOR

LOKASI PEKERJAAN

SMA NEGERI DINGKANAL
KABUPATEN ALOR

CATATAN	PARAF

MENYETUJUI

PEJABAT PEMBUAT KOMITMEN
DINAS PENDIDIKAN DAN KEBUADAYAAN
PROVINSI NUSA TENGGARA TIMUR

KOLLO THALIB, SP
NIP. 19701204 200604 1 001

KONSULTAN PERENCANA

PT. KONINDO PANORAMA KONSULTAN
Engineering Consultant
Kantor Pusat Rt. 003/ Rw. 009 Kel. Tuak Daun Merah Kupang Kec. Oebobo Kota Kupang
Telp. (0380) 8563727 - Fax. (0380) 8563727
Kupang - 85111
E-Mail : konindopanorama@yahoo.com

PURNOMO JULIYANTO, ST
DIREKTUR UTAMA

NAMA GAMBAR

TAMPAK KIRI


SKALA 1:60

SKALA

-

KODE	NO. LEMBAR	JUMLAH LEMBAR
ARS	9	33

A3

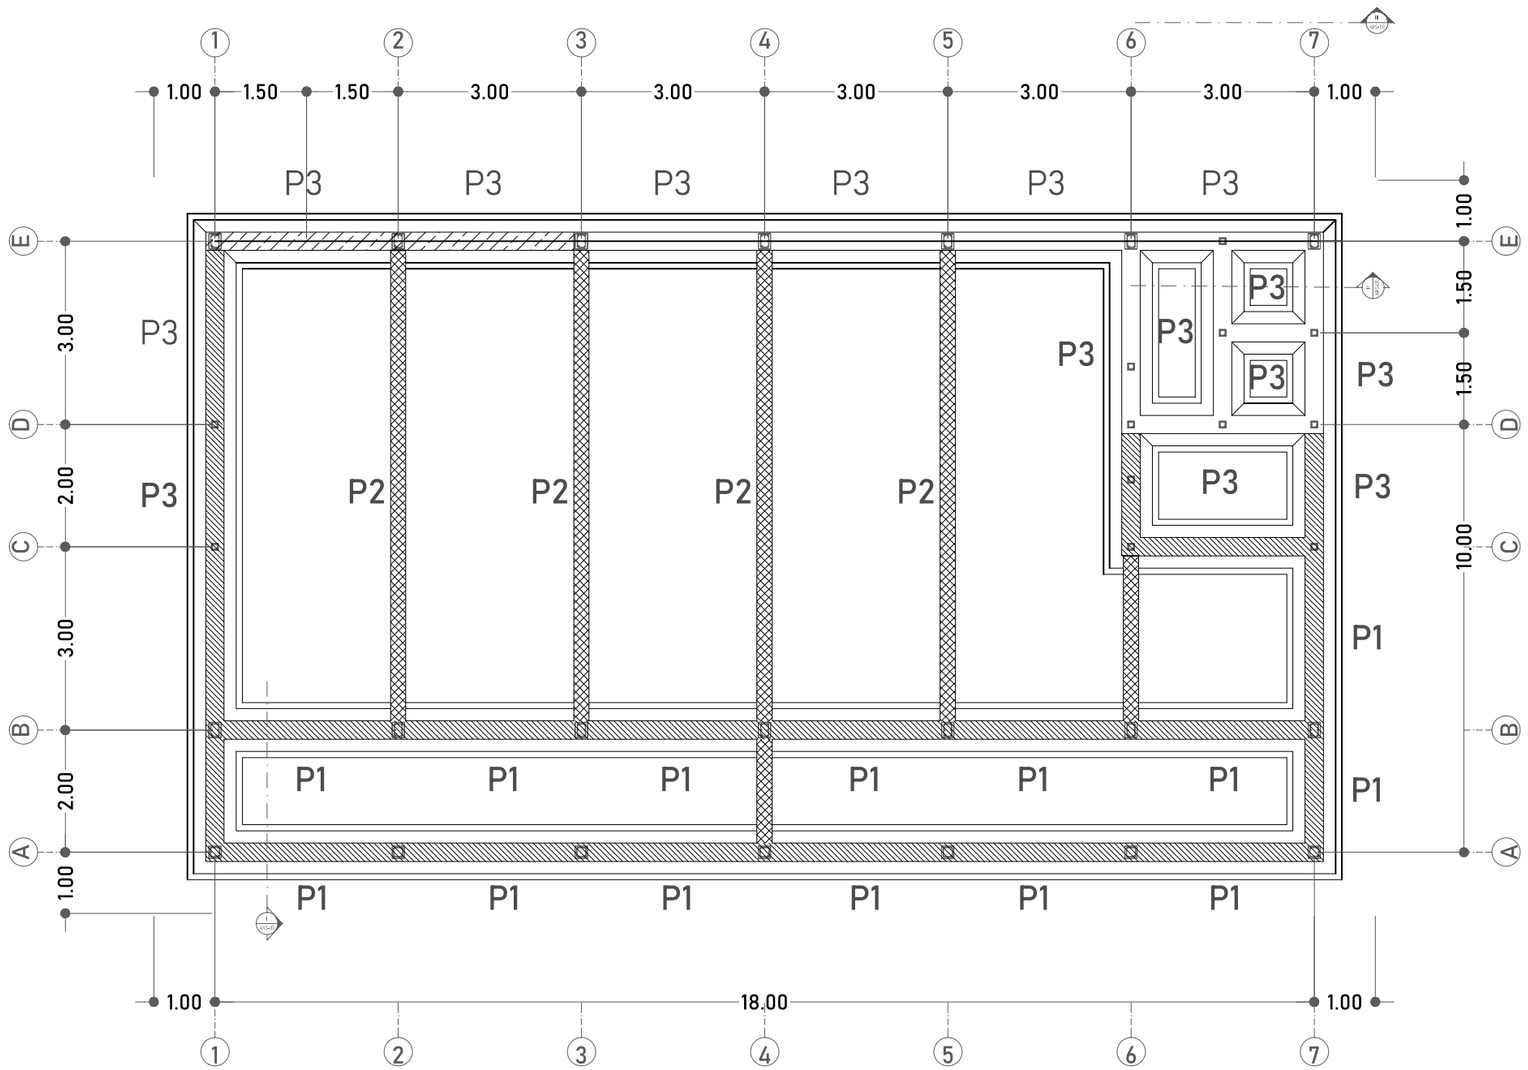


RENCANA PONDASI

SKALA 1:100

DINAS PENDIDIKAN DAN KEBUDAYAAN PROVINSI NTT	LOKASI PEKERJAAN: SMA NEGERI DINGKANAL KABUPATEN ALOR	MENYETUJUI: PEJABAT PEMBUAT KOMITMEN DINAS PENDIDIKAN DAN KEBUADAYAAN PROVINSI NUSA TENGGARA TIMUR	KONSULTAN PERENCANA
NAMA PEKERJAAN: Perencanaan Pembangunan Ruang Kelas Baru (RKB) beserta perabotnya,Pembangunan ruang Kepala Sekolah/Pimpinan beserta perabotnya,Pembangunan ruang guru beserta perabotnya, Pembangunan toilet (jamban) siswa/guru beserta sanitasinya SMA NEGERI DINGKANAL Kab. ALOR	CATATAN / PARAF	KOLLO THALIB, SP NIP. 19701204 200604 1 001	PT. KONINDO PANORAMA KONSULTAN Engineering Consultant Kantor Pusat Rt. 009/ Rw. 009 Kel. Tuak/Daun Merah Kupang Kec. Oebobo Kota Kupang Telp. (0380) 8563727 - Fax. (0380) 8563727 Kupang - 85111 E-Mail : konindopanorama@yahoo.com PURNOMO JULIYANTO, ST DIREKTUR UTAMA

NAMA GAMBAR	SKALA
RENCANA PONDASI SKALA 1:100	-

KODE	NO. LEMBAR	JUMLAH LEMBAR	
STR	10	33	A3

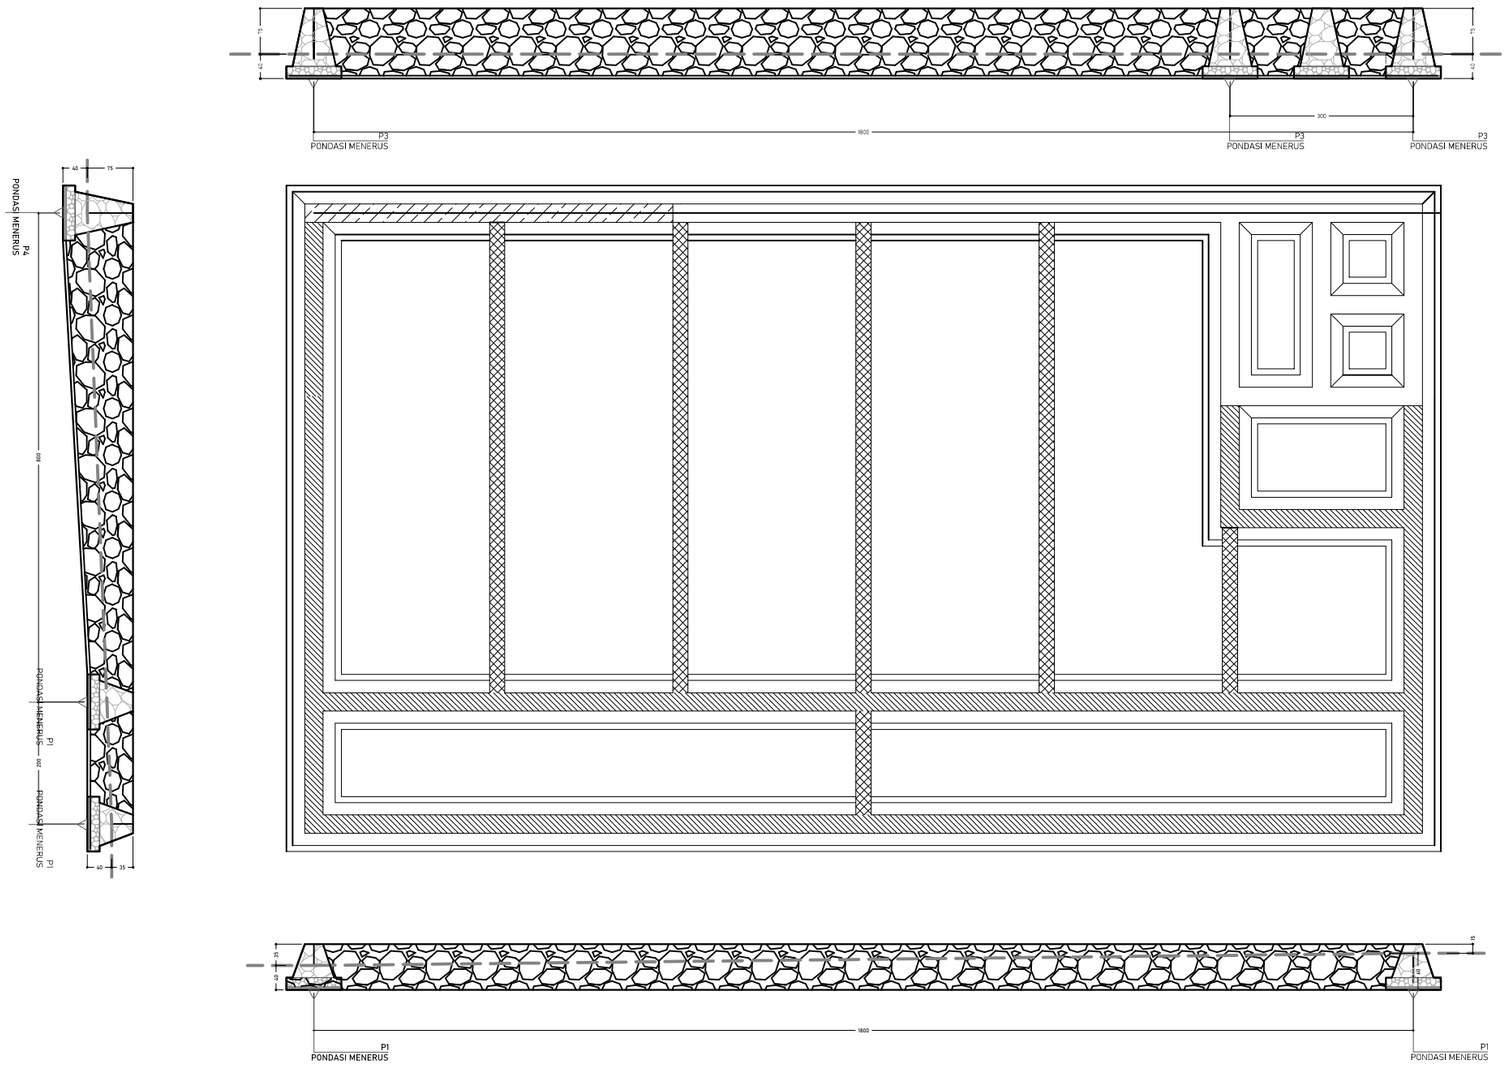

RENCANA PONDASI

SKALA 1:100

DINAS PENDIDIKAN DAN KEBUDAYAAN PROVINSI NTT

NAMA PEKERJAAN

Perencanaan Pembangunan Ruang Kelas Baru (RKB) beserta perabotnya,Pembangunan ruang Kepala Sekolah/Pimpinan beserta perabotnya,Pembangunan ruang guru beserta perabotnya, Pembangunan toilet (jamban) siswa/guru beserta sanitasinya SMA NEGERI DINGKANAL Kab. ALOR

LOKASI PEKERJAAN

SMA NEGERI DINGKANAL
KABUPATEN ALOR

CATATAN	PARAF

MENYETUJUI

PEJABAT PEMBUAT KOMITMEN
DINAS PENDIDIKAN DAN KEBUADAYAAN
PROVINSI NUSATENGGARA TIMUR

KOLLO THALIB, SP
NIP. 19701204 200604 1 001


KONSULTAN PERENCANA

PT. KONINDO PANORAMA KONSULTAN
Engineering Consultant
Kantor Pusat Rt. 008/ Rw. 009 Kel. Tuak Daun Merah Kupang Kec. Oebobo Kota Kupang
Telp. (0380) 8563727 - Fax. (0380) 8563727
Kupang - 85111
E-Mail : koninpanorama@yahoo.com

PURNOMO JULIYANTO, ST
DIREKTUR UTAMA


NAMA GAMBAR	SKALA
RENCANA PONDASI SKALA 1:100	-

KODE	NO. LEMBAR	JUMLAH LEMBAR	
STR	11	33	A3

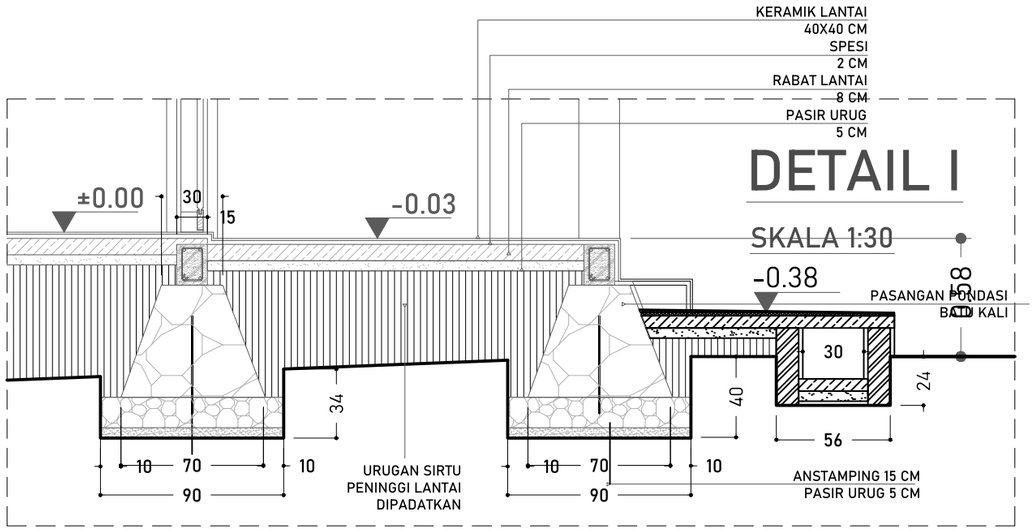


DETAIL I

SKALA 1:30

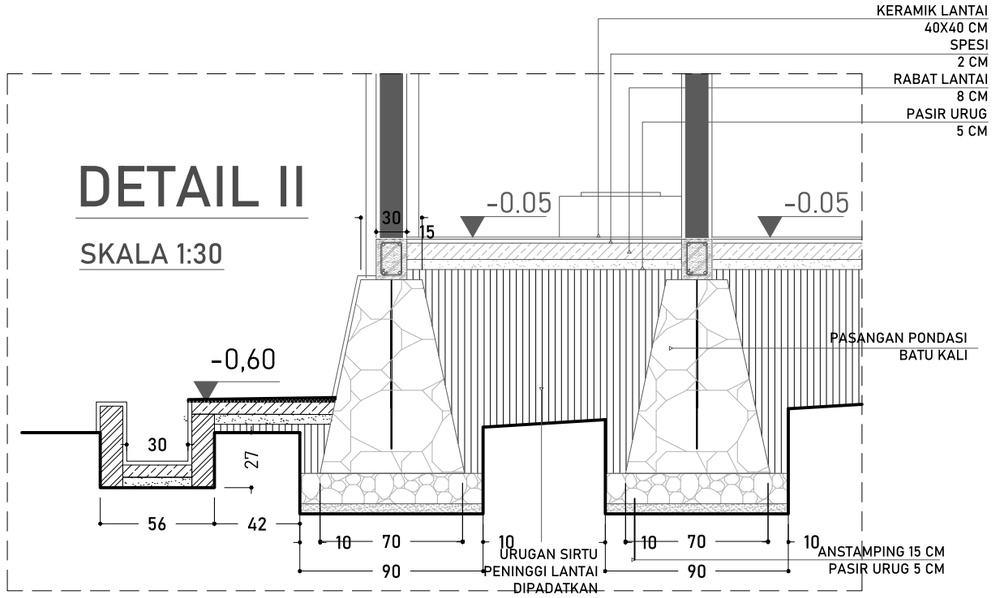


DETAIL II

SKALA 1:30

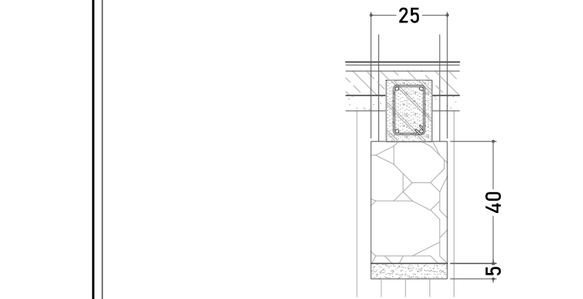

PENAMPANG PONDASI 2

SKALA 1:20

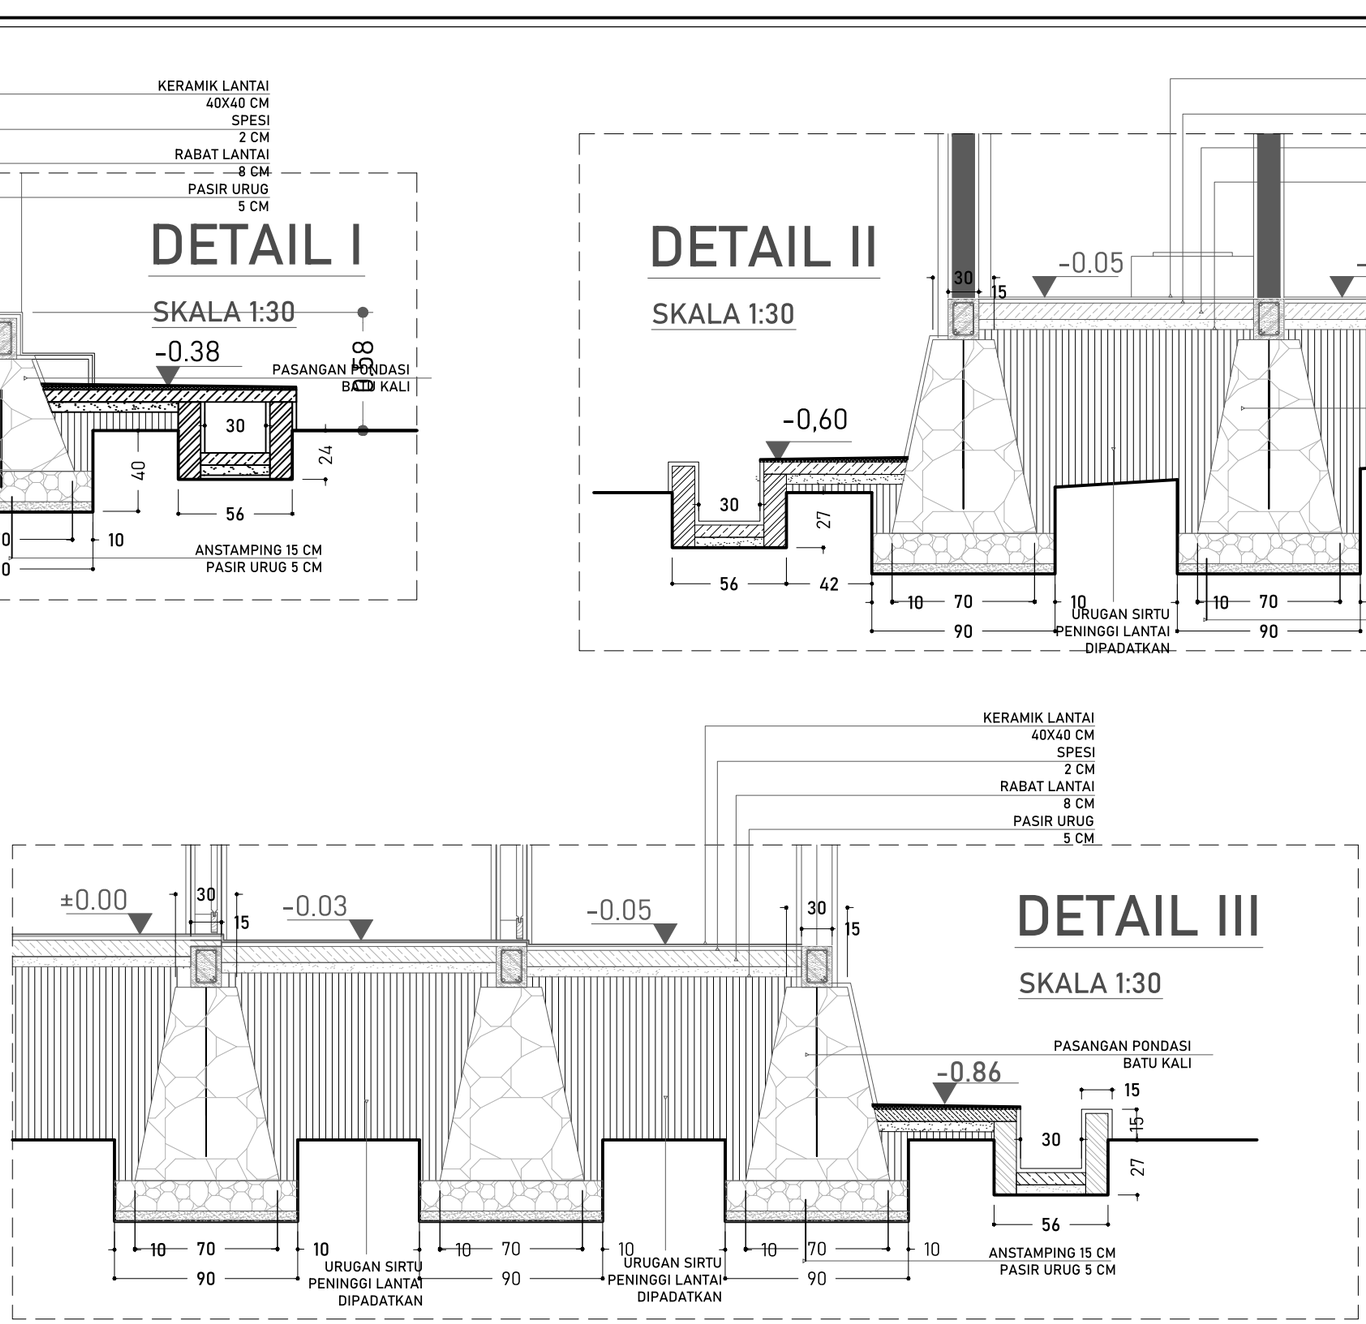

DETAIL III

SKALA 1:30

DINAS PENDIDIKAN DAN KEBUDAYAAN PROVINSI NTT

NAMA PEKERJAAN

Perencanaan Pembangunan Ruang Kelas Baru (RKB) beserta perabotnya,Pembangunan ruang Kepala Sekolah/Pimpinan beserta perabotnya,Pembangunan ruang guru beserta perabotnya, Pembangunan toilet (jamban) siswa/guru beserta sanitasinya SMA NEGERI DINGKANAL Kab. ALOR

LOKASI PEKERJAAN

SMA NEGERI DINGKANAL
KABUPATEN ALOR

CATATAN	PARAF

MENYETUJUI

PEJABAT PEMBUAT KOMITMEN
DINAS PENDIDIKAN DAN KEBUADAYAAN
PROVINSI NUSA TENGGARA TIMUR

KOLLO THALIB, SP
NIP. 19701204 200604 1 001

KONSULTAN PERENCANA

PT. KONINDO PANORAMA KONSULTAN
Engineering Consultant
Kantor Pusat RI. 009/ Rw. 009 Kel. Tuak Daun Merah Kupang Kec. Oebobo Kota Kupang
Telp. (0380) 8563727 - Fax. (0380) 8563727
Kupang - 85111
E-Mail : koninpanorama@yahoo.com

PURNOMO JULIYANTO, ST
DIREKTUR UTAMA

NAMA GAMBAR

DETAIL PONDASI


SKALA 1:100

SKALA

-

KODE	NO. LEMBAR	JUMLAH LEMBAR
STR	12	33

A3

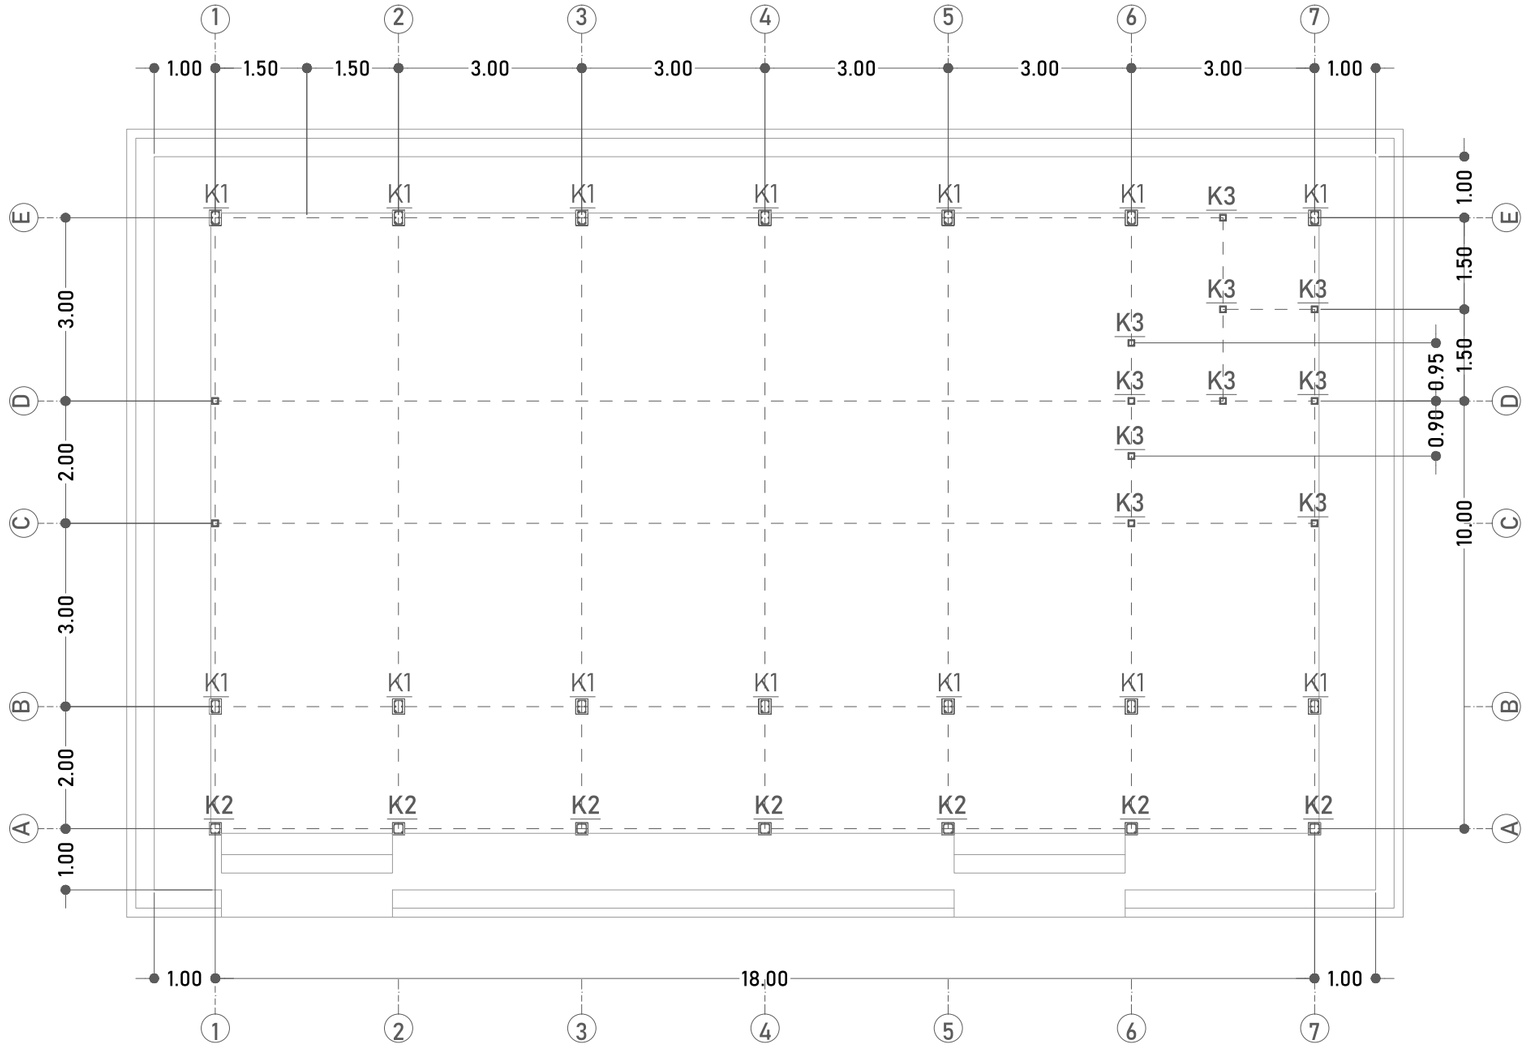

K3 - BETON K 175

KOLOM PRAKTIS



TUL.ATAS	2 Ø12
TUL.TENGAH	-
TUL.BAWAH	2 Ø12
SENGKANG	Ø8-15
SELIMUT BETON	2 CM

K2 - BETON K 175

KOLOM TERAS TUMPUAN		KOLOM TERAS LAPANGAN	
0.20 / 0.20		0.20 / 0.20	
TUL.ATAS	2 Ø12	TUL.ATAS	2 Ø12
TUL.TENGAH	-	TUL.TENGAH	-
TUL.BAWAH	2 Ø12	TUL.BAWAH	2 Ø12
SENGKANG	Ø8-10	SENGKANG	Ø8-15
SELIMUT BETON	2 CM	SELIMUT BETON	2 CM

K1 - BETON K 175

KOLOM STRUKTUR TUMPUAN		KOLOM STRUKTUR LAPANGAN	
0.20 / 0.25		0.20 / 0.25	
TUL.ATAS	2 Ø12	TUL.ATAS	2 Ø12
TUL.TENGAH	2 Ø12	TUL.TENGAH	2 Ø12
TUL.BAWAH	2 Ø12	TUL.BAWAH	2 Ø12
SENGKANG	Ø8-10	SENGKANG	Ø8-15
SELIMUT BETON	2.5 CM	SELIMUT BETON	2.5 CM

RENCANA KOLOM

SKALA 1:100

DINAS PENDIDIKAN DAN KEBUDAYAAN PROVINSI NTT

NAMA PEKERJAAN

Perencanaan Pembangunan Ruang Kelas Baru (RKB) beserta perabotnya,Pembangunan ruang Kepala Sekolah/Pimpinan beserta perabotnya,Pembangunan ruang guru beserta perabotnya, Pembangunan toilet (jamban) siswa/guru beserta sanitasinya SMA NEGERI DINGKANAL Kab. ALOR

LOKASI PEKERJAAN

SMA NEGERI DINGKANAL
KABUPATEN ALOR

CATATAN	PARAF

MENYETUJUI

PEJABAT PEMBUAT KOMITMEN
DINAS PENDIDIKAN DAN KEBUADAYAAN
PROVINSI NUSATENGGARA TIMUR

KOLLO THALIB, SP
NIP. 19701204 200604 1 001

KONSULTAN PERENCANA

PT. KONINDO PANORAMA KONSULTAN
Engineering Consultant
Kantor Pusat Rt. 003/ Rw. 009 Kel. Tuak,Daun Merah Kupang Kec. Oebobo Kota Kupang
Telp. (0380) 8563727 - Fax. (0380) 8563727
Kupang - 85111
E-Mail : konindopanorama@yahoo.com

PURNOMO JULIYANTO, ST
DIREKTUR UTAMA

NAMA GAMBAR


RENCANA KOLOM
SKALA 1:100

SKALA

-

KODE	NO. LEMBAR	JUMLAH LEMBAR
STR	13	33

A3

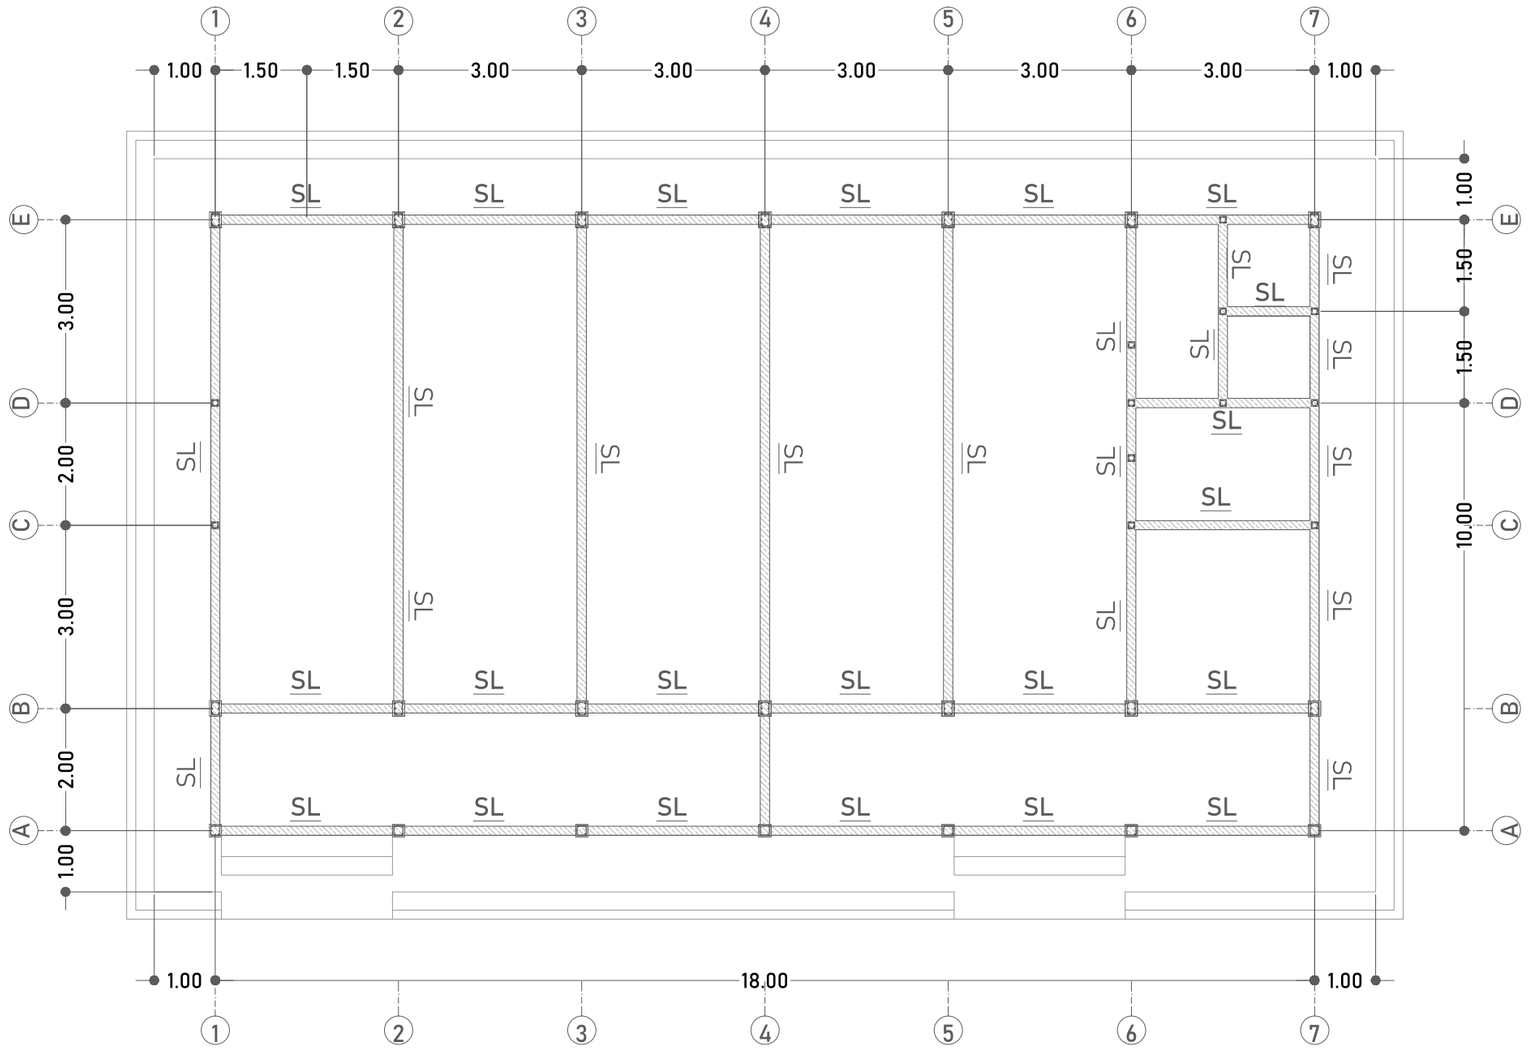

RENCANA SLOOF

SKALA 1:100

SL - BETON K 175

SLOOF TUMPUAN		SLOOF LAPANGAN	
			
TUL.ATAS	2 Ø12	TUL.ATAS	2 Ø12
TUL.TENGAH	-	TUL.TENGAH	-
TUL.BAWAH	2 Ø12	TUL.BAWAH	2 Ø12
SENGKANG	Ø8-10	SENGKANG	Ø8-15
SELIMUT BETON	2 CM	SELIMUT BETON	2 CM

DINAS PENDIDIKAN DAN KEBUDAYAAN PROVINSI NTT

NAMA PEKERJAAN

Perencanaan Pembangunan Ruang Kelas Baru (RKB) beserta perabotnya,Pembangunan ruang Kepala Sekolah/Pimpinan beserta perabotnya,Pembangunan ruang guru beserta perabotnya, Pembangunan toilet (jamban) siswa/guru beserta sanitasinya SMA NEGERI DINGKANAL Kab. ALOR

LOKASI PEKERJAAN

SMA NEGERI DINGKANAL
KABUPATEN ALOR

CATATAN | PARAF

MENYETUJUI

PEJABAT PEMBUAT KOMITMEN
DINAS PENDIDIKAN DAN KEBUADAYAAN
PROVINSI NUSA TENGGARA TIMUR

KOLLO THALIB, SP
NIP. 19701204 200604 1 001

KONSULTAN PERENCANA

PT. KONINDO PANORAMA KONSULTAN
Engineering Consultant
Kantor Pusat Rt. 009/ Rw. 009 Kel. Tuak Daun Merah Kupang Kec. Oebobo Kota Kupang
Telp. (0380) 8563727 - Fax. (0380) 8563727
Kupang - 85111
E-Mail : koninkopanorama@yahoo.com

PURNOMO JULIYANTO, ST
DIREKTUR UTAMA


NAMA GAMBAR

RENCANA SLOOF
SKALA 1:100

SKALA

-

KODE	NO. LEMBAR	JUMLAH LEMBAR	
STR	14	33	A3

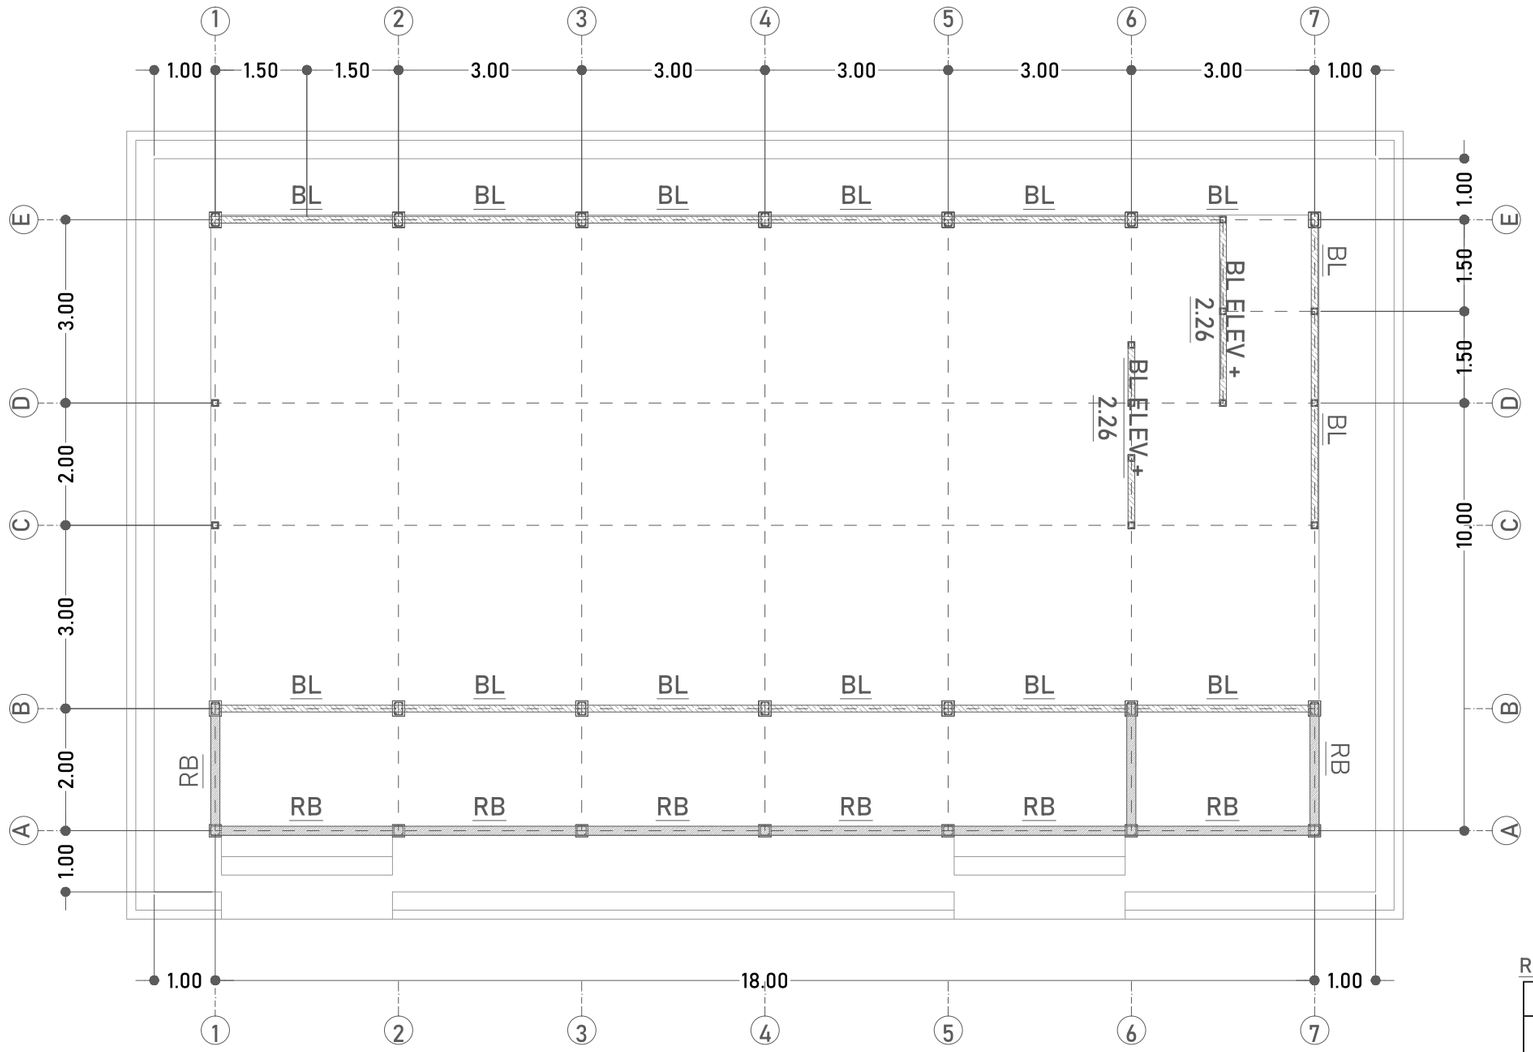

RENC.BALOK LATEI ELEV. +2.26_+2.79 DAN RINGBALK TERAS ELEV. +3.20

SKALA 1:100

RB - BETON K 175

BL - BETON K 175

RING BALK TUMPUAN		RING BALK LAPANGAN		BALOK LATEI	
0.15 / 0.20		0.15 / 0.20		0.11 / 0.11	
TUL.ATAS	2 Ø12	TUL.ATAS	2 Ø12	TUL.ATAS	2 Ø12
TUL.TENGAH	-	TUL.TENGAH	-	TUL.TENGAH	-
TUL.BAWAH	2 Ø12	TUL.BAWAH	2 Ø12	TUL.BAWAH	2 Ø12
SENGKANG	Ø8-10	SENGKANG	Ø8-15	SENGKANG	Ø8-15
SELIMUT BETON	2 CM	SELIMUT BETON	2 CM	SELIMUT BETON	2 CM

DINAS PENDIDIKAN DAN KEBUDAYAAN PROVINSI NTT

NAMA PEKERJAAN

Perencanaan Pembangunan Ruang Kelas Baru (RKB) beserta perabotnya,Pembangunan ruang Kepala Sekolah/Pimpinan beserta perabotnya,Pembangunan ruang guru beserta perabotnya, Pembangunan toilet (jamban) siswa/guru beserta sanitasinya SMA NEGERI DINGKANAL Kab. ALOR

LOKASI PEKERJAAN

SMA NEGERI DINGKANAL
KABUPATEN ALOR

CATATAN | PARAF

MENYETUJUI

PEJABAT PEMBUAT KOMITMEN
DINAS PENDIDIKAN DAN KEBUADAYAAN
PROVINSI NUSA TENGGARA TIMUR

KOLLO THALIB, SP
NIP. 19701204 200604 1 001

KONSULTAN PERENCANA

PT. KONINDO PANORAMA KONSULTAN
Engineering Consultant
Kantor Pusat Rt. 009/ Rw. 009 Kel. Tuak Daun Merah Kupang Kec. Oebobo Kota Kupang
Telp. (0380) 8563727 - Fax. (0380) 8563727
Kupang - 85111
E-Mail : koninpanorama@yahoo.com

PURNOMO JULIYANTO, ST
DIREKTUR UTAMA

NAMA GAMBAR


RENC.BALOK LATEI ELEV. +2.26_+2.79 DAN RINGBALK TERAS ELEV. +3.20

SKALA 1:100

SKALA

-

KODE	NO. LEMBAR	JUMLAH LEMBAR	
STR	15	33	A3

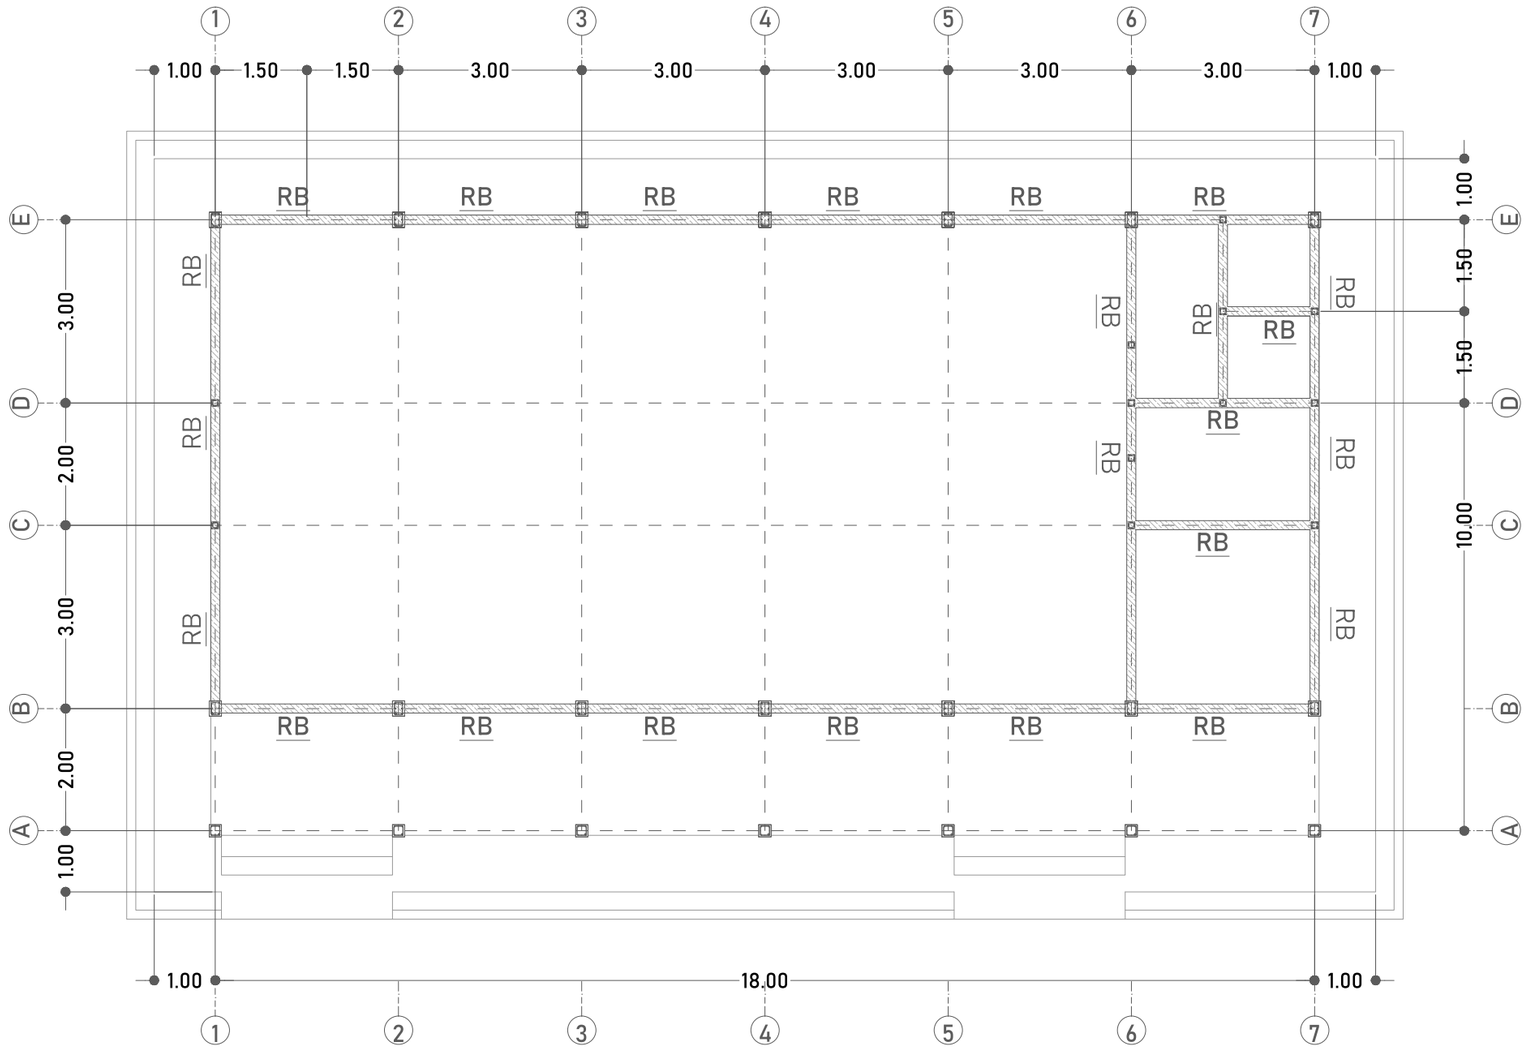

RB - BETON K 175

RING BALK TUMPUAN		RING BALK LAPANGAN	
TUL.ATAS	2 Ø12	TUL.ATAS	2 Ø12
TUL.TENGAH	-	TUL.TENGAH	-
TUL.BAWAH	2 Ø12	TUL.BAWAH	2 Ø12
SENGKANG	Ø8-10	SENGKANG	Ø8-15
SELIMUT BETON	2 CM	SELIMUT BETON	2 CM

RENC. RINGBALK ELEV. +4.00

SKALA 1:100

DINAS PENDIDIKAN DAN KEBUDAYAAN PROVINSI NTT

NAMA PEKERJAAN

Perencanaan Pembangunan Ruang Kelas Baru (RKB) beserta perabotnya,Pembangunan ruang Kepala Sekolah/Pimpinan beserta perabotnya,Pembangunan ruang guru beserta perabotnya, Pembangunan toilet (jamban) siswa/guru beserta sanitasinya SMA NEGERI DINGKANAL Kab. ALOR

LOKASI PEKERJAAN

SMA NEGERI DINGKANAL
KABUPATEN ALOR

CATATAN	PARAF

MENYETUJUI

PEJABAT PEMBUAT KOMITMEN
DINAS PENDIDIKAN DAN KEBUADAYAAN
PROVINSI NUSA TENGGARA TIMUR

KOLLO THALIB, SP
NIP. 19701204 200604 1 001

KONSULTAN PERENCANA

PT. KONINDO PANORAMA KONSULTAN
Engineering Consultant
Kantor Pusat Rt. 003/ Rw. 009 Kel. Tuak Daun Merah Kupang Kec. Oebobo Kota Kupang
Telp. (0380) 8563727 - Fax. (0380) 8563727
Kupang - 85111
E-Mail : koninbopanorama@yahoo.com

PURNOMO JULIYANTO, ST
DIREKTUR UTAMA

NAMA GAMBAR


RENC. RINGBALK ELEV. +4.00
SKALA 1:100

SKALA


-

KODE	NO. LEMBAR	JUMLAH LEMBAR
STR	16	33

A3

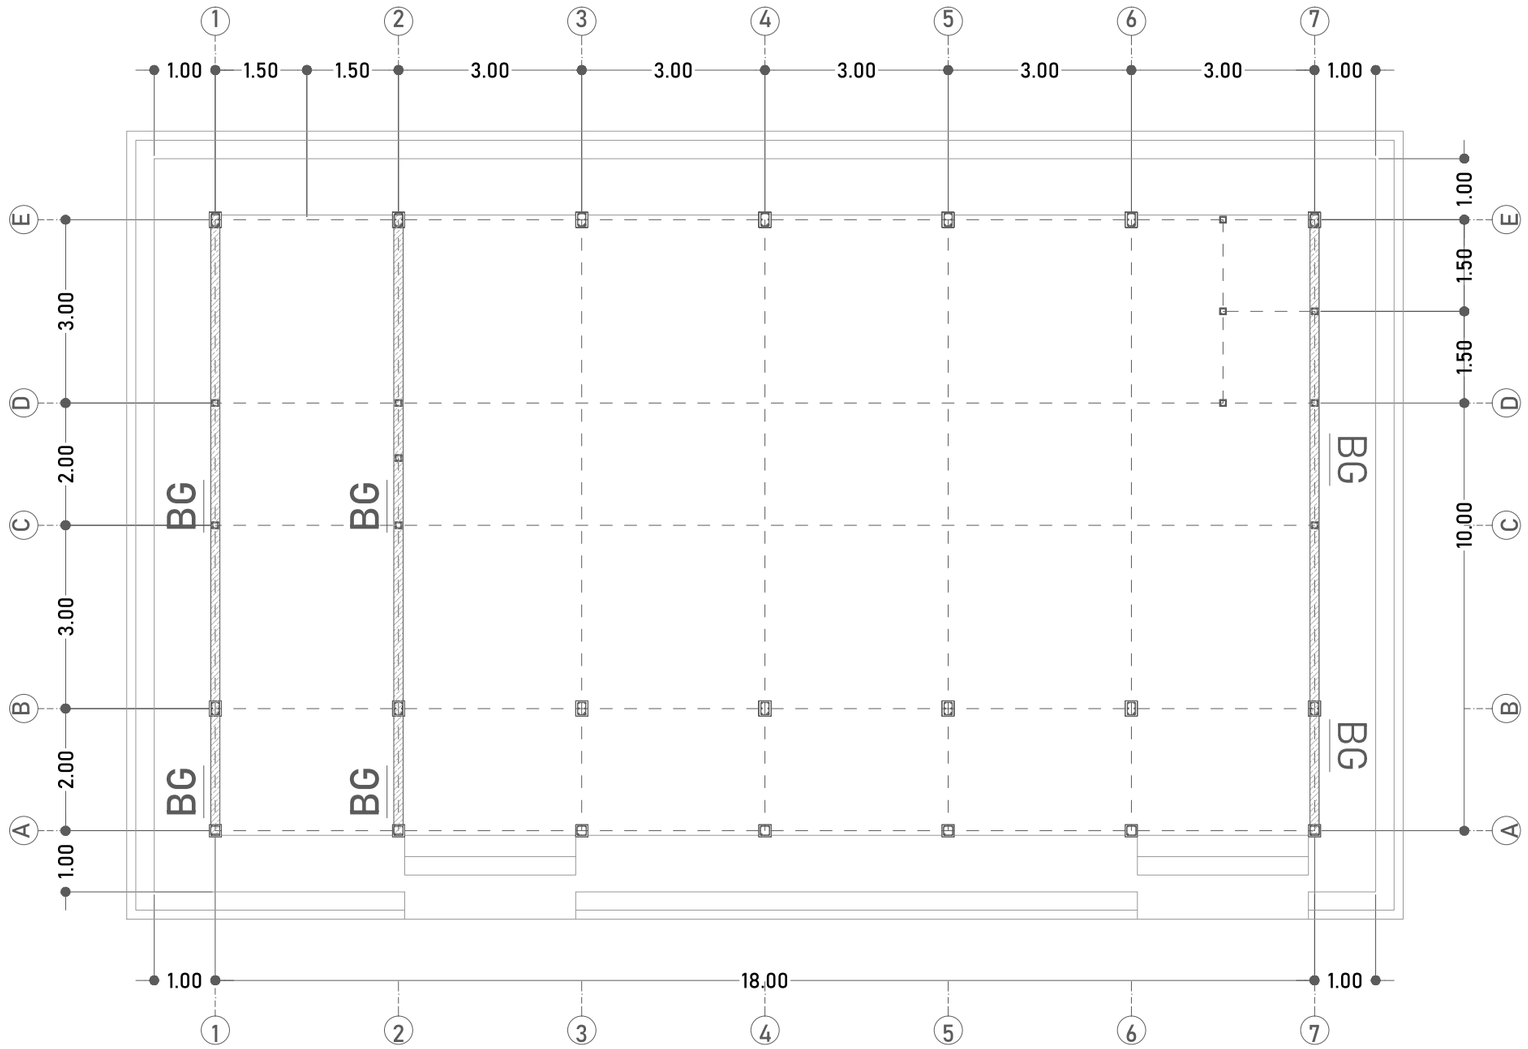

BG - BETON K 175

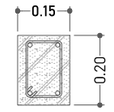BALOK GEWEL	
	
TUL.ATAS	2 Ø12
TUL.TENGAH	-
TUL.BAWAH	2 Ø12
SENGKANG	Ø8-15
SELIMUT BETON	2 CM

RENC. BALOK GEWEL ∠25°

SKALA 1:100

DINAS PENDIDIKAN DAN KEBUDAYAAN PROVINSI NTT

NAMA PEKERJAAN

Perencanaan Pembangunan Ruang Kelas Baru (RKB) beserta perabotnya,Pembangunan ruang Kepala Sekolah/Pimpinan beserta perabotnya,Pembangunan ruang guru beserta perabotnya, Pembangunan toilet (jamban) siswa/guru beserta sanitasinya SMA NEGERI DINGKANAL Kab. ALOR

LOKASI PEKERJAAN

SMA NEGERI DINGKANAL
KABUPATEN ALOR

CATATAN	PARAF

MENYETUJUI

PEJABAT PEMBUAT KOMITMEN
DINAS PENDIDIKAN DAN KEBUADAYAAN
PROVINSI NUSATENGGARA TIMUR

KOLLO THALIB, SP
NIP. 19701204 200604 1 001


KONSULTAN PERENCANA

PT. KONINDO PANORAMA KONSULTAN
Engineering Consultant
Kantor Pusat Rt. 003/ Rw. 009 Kel. Tuak Daun Merah Kupang Kec. Oebobo Kota Kupang
Telp. (0380) 8663727 - Fax. (0380) 8563727
Kupang - 85111
E-Mail : konindopanorama@yahoo.com

PURNOMO JULIYANTO, ST
DIREKTUR UTAMA

NAMA GAMBAR	SKALA
RENC. BALOK GEWEL ∠25° SKALA 1:100	-



KODE	NO. LEMBAR	JUMLAH LEMBAR	
STR	17	33	A3

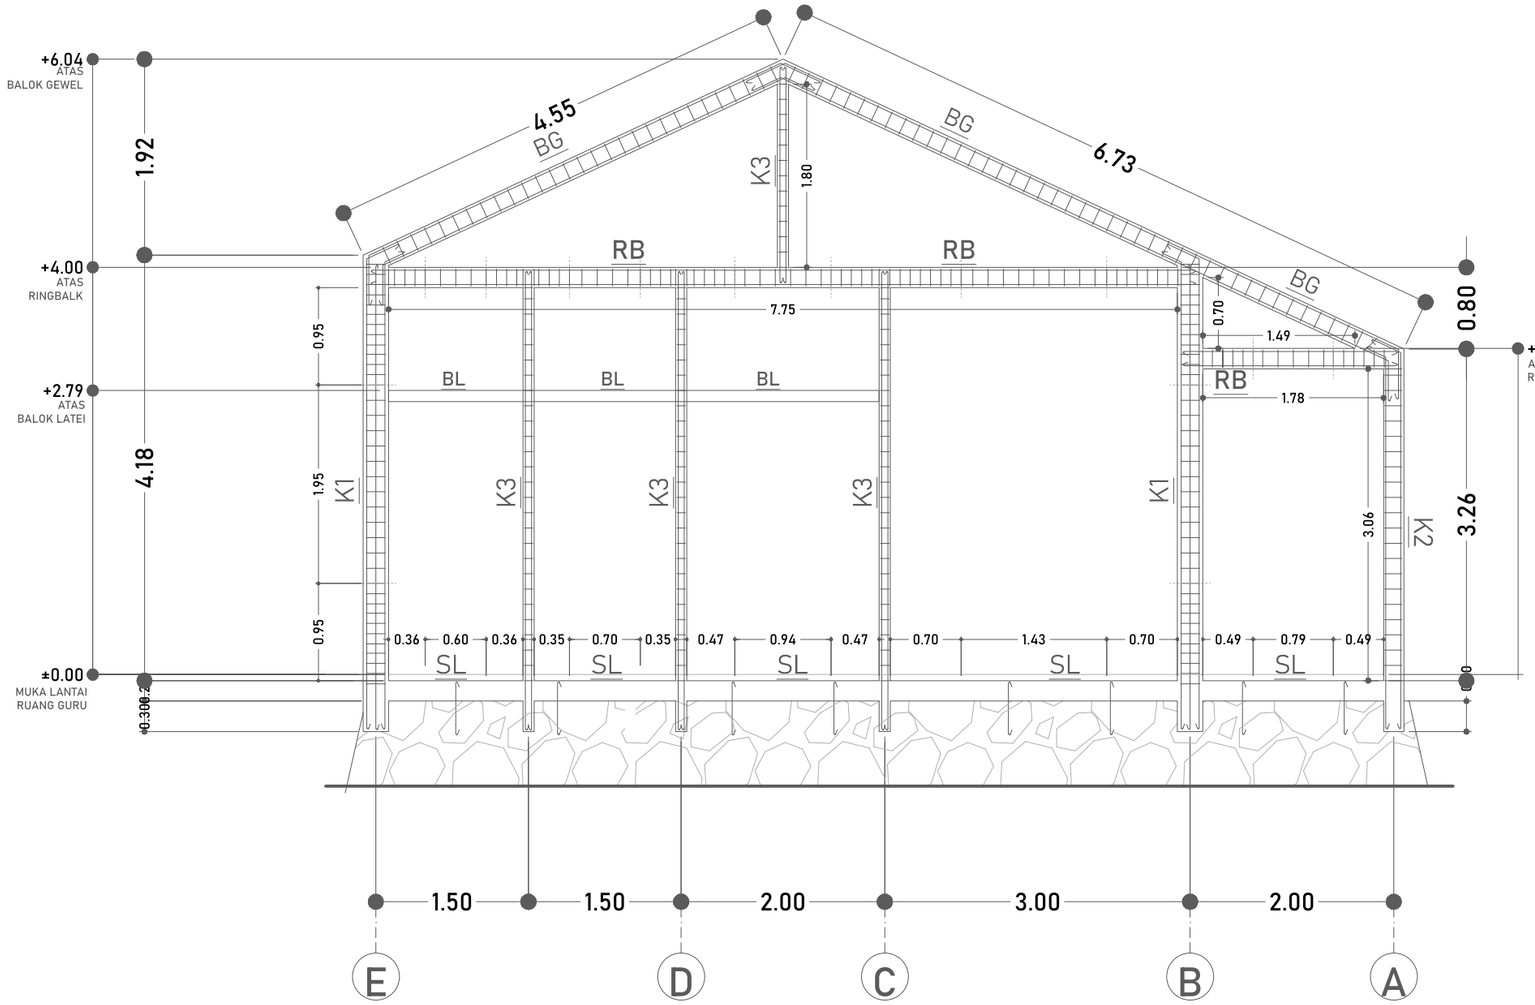

PORTAL 1

SKALA 1:60

K1 - BETON K 175

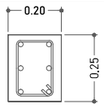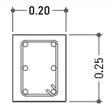KOLOM STRUKTUR TUMPUAN		KOLOM STRUKTUR LAPANGAN	
			
TUL.ATAS	2 Ø12	TUL.ATAS	2 Ø12
TUL.TENGAH	2 Ø12	TUL.TENGAH	2 Ø12
TUL.BAWAH	2 Ø12	TUL.BAWAH	2 Ø12
SENGKANG	Ø8-10	SENGKANG	Ø8-15
SELIMUT BETON	2,5 CM	SELIMUT BETON	2,5 CM

SL - BETON K 175

SLOOF TUMPUAN		SLOOF LAPANGAN	
			
TUL.ATAS	2 Ø12	TUL.ATAS	2 Ø12
TUL.TENGAH	-	TUL.TENGAH	-
TUL.BAWAH	2 Ø12	TUL.BAWAH	2 Ø12
SENGKANG	Ø8-10	SENGKANG	Ø8-15
SELIMUT BETON	2 CM	SELIMUT BETON	2 CM

K3 - BETON K 175

KOLOM PRAKTIS	
	
TUL.ATAS	2 Ø12
TUL.TENGAH	-
TUL.BAWAH	2 Ø12
SENGKANG	Ø8-15
SELIMUT BETON	2 CM



RB - BETON K 175

RING BALK TUMPUAN		RING BALK LAPANGAN	
			
TUL.ATAS	2 Ø12	TUL.ATAS	2 Ø12
TUL.TENGAH	-	TUL.TENGAH	-
TUL.BAWAH	2 Ø12	TUL.BAWAH	2 Ø12
SENGKANG	Ø8-10	SENGKANG	Ø8-15
SELIMUT BETON	2 CM	SELIMUT BETON	2 CM

BG - BETON K 175

BALOK GEWEL	
	
TUL.ATAS	2 Ø12
TUL.TENGAH	-
TUL.BAWAH	2 Ø12
SENGKANG	Ø8-15
SELIMUT BETON	2 CM

K2 - BETON K 175

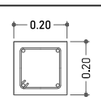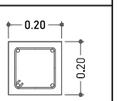KOLOM TERAS TUMPUAN		KOLOM TERAS LAPANGAN	
			
TUL.ATAS	2 Ø12	TUL.ATAS	2 Ø12
TUL.TENGAH	-	TUL.TENGAH	-
TUL.BAWAH	2 Ø12	TUL.BAWAH	2 Ø12
SENGKANG	Ø8-10	SENGKANG	Ø8-15
SELIMUT BETON	2 CM	SELIMUT BETON	2 CM

DINAS PENDIDIKAN DAN KEBUDAYAAN PROVINSI NTT

NAMA PEKERJAAN

Perencanaan Pembangunan Ruang Kelas Baru (RKB) beserta perabotnya,Pembangunan ruang Kepala Sekolah/Pimpinan beserta perabotnya,Pembangunan ruang guru beserta perabotnya, Pembangunan toilet (jamban) siswa/guru beserta sanitasinya SMA NEGERI DINGKANAL Kab. ALOR

LOKASI PEKERJAAN

SMA NEGERI DINGKANAL
KABUPATEN ALOR

CATATAN | PARAF

MENYETUJUI

PEJABAT PEMBUAT KOMITMEN
DINAS PENDIDIKAN DAN KEBUADAYAAN
PROVINSI NUSA TENGGARA TIMUR

KOLLO THALIB, SP
NIP. 19701204 200604 1 001

KONSULTAN PERENCANA

PT. KONINDO PANORAMA KONSULTAN
Engineering Consultant
Kantor Pusat Rt. 009/ Rw. 009 Kel. Tuak Daun Merah Kupang Kec. Oebobo Kota Kupang
Telp. (0380) 8563727 - Fax. (0380) 8563727
Kupang - 85111
E-Mail : koninkopanorama@yahoo.com

PURNOMO JULIYANTO, ST
DIREKTUR UTAMA


NAMA GAMBAR

PORTAL 1
SKALA 1:60

SKALA

-



KODE	NO. LEMBAR	JUMLAH LEMBAR	
STR	18	33	A3

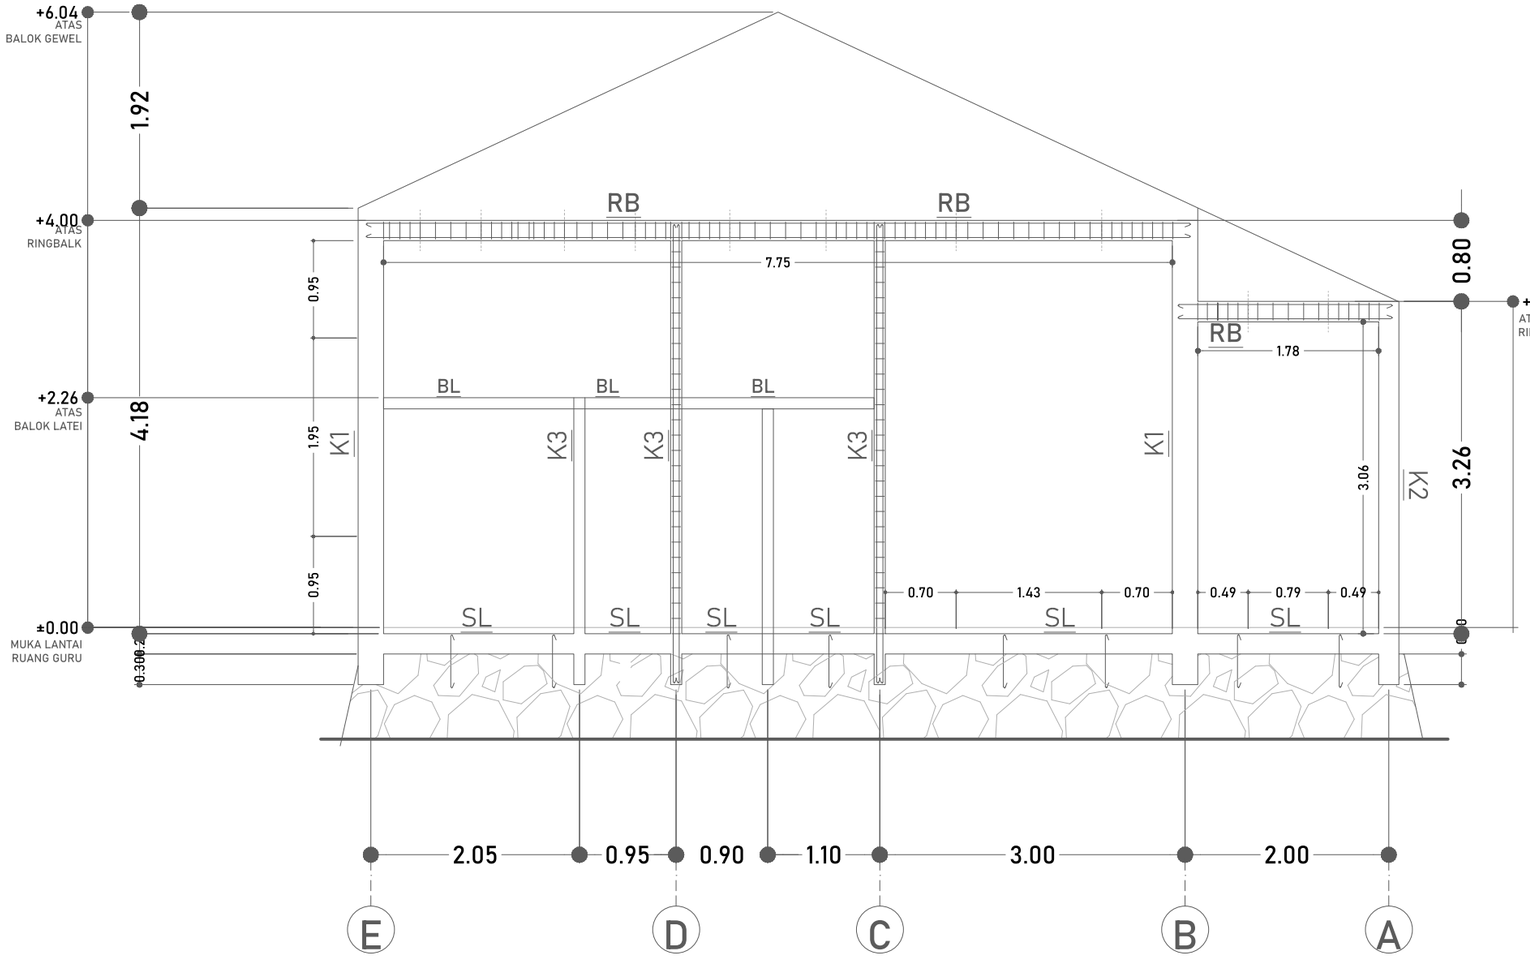



PORTAL 2

SKALA 1:60

K1 - BETON K 175

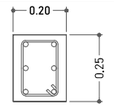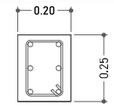KOLOM STRUKTUR TUMPUAN		KOLOM STRUKTUR LAPANGAN	
			
TUL.ATAS	2 Ø12	TUL.ATAS	2 Ø12
TUL.TENGAH	2 Ø12	TUL.TENGAH	2 Ø12
TUL.BAWAH	2 Ø12	TUL.BAWAH	2 Ø12
SENGKANG	Ø8-10	SENGKANG	Ø8-15
SELIMUT BETON	2,5 CM	SELIMUT BETON	2,5 CM



SL - BETON K 175

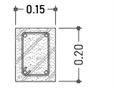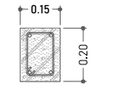SLOOF TUMPUAN		SLOOF LAPANGAN	
			
TUL.ATAS	2 Ø12	TUL.ATAS	2 Ø12
TUL.TENGAH	-	TUL.TENGAH	-
TUL.BAWAH	2 Ø12	TUL.BAWAH	2 Ø12
SENGKANG	Ø8-10	SENGKANG	Ø8-15
SELIMUT BETON	2 CM	SELIMUT BETON	2 CM

K3 - BETON K 175

KOLOM PRAKTIS	
	
TUL.ATAS	2 Ø12
TUL.TENGAH	-
TUL.BAWAH	2 Ø12
SENGKANG	Ø8-15
SELIMUT BETON	2 CM



RB - BETON K 175

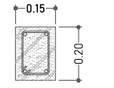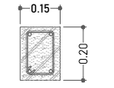RING BALK TUMPUAN		RING BALK LAPANGAN	
			
TUL.ATAS	2 Ø12	TUL.ATAS	2 Ø12
TUL.TENGAH	-	TUL.TENGAH	-
TUL.BAWAH	2 Ø12	TUL.BAWAH	2 Ø12
SENGKANG	Ø8-10	SENGKANG	Ø8-15
SELIMUT BETON	2 CM	SELIMUT BETON	2 CM

BG - BETON K 175

BALOK GEWEL	
	
TUL.ATAS	2 Ø12
TUL.TENGAH	-
TUL.BAWAH	2 Ø12
SENGKANG	Ø8-15
SELIMUT BETON	2 CM

K2 - BETON K 175

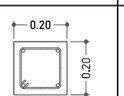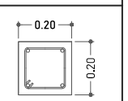KOLOM TERAS TUMPUAN		KOLOM TERAS LAPANGAN	
			
TUL.ATAS	2 Ø12	TUL.ATAS	2 Ø12
TUL.TENGAH	-	TUL.TENGAH	-
TUL.BAWAH	2 Ø12	TUL.BAWAH	2 Ø12
SENGKANG	Ø8-10	SENGKANG	Ø8-15
SELIMUT BETON	2 CM	SELIMUT BETON	2 CM

DINAS PENDIDIKAN DAN KEBUDAYAAN PROVINSI NTT

NAMA PEKERJAAN

Perencanaan Pembangunan Ruang Kelas Baru (RKB) beserta perabotnya,Pembangunan ruang Kepala Sekolah/Pimpinan beserta perabotnya,Pembangunan ruang guru beserta perabotnya, Pembangunan toilet (jamban) siswa/guru beserta sanitasinya SMA NEGERI DINGKANAL Kab. ALOR

LOKASI PEKERJAAN

SMA NEGERI DINGKANAL
KABUPATEN ALOR

CATATAN | PARAF

MENYETUJUI

PEJABAT PEMBUAT KOMITMEN
DINAS PENDIDIKAN DAN KEBUADAYAAN
PROVINSI NUSA TENGGARA TIMUR

KOLLO THALIB, SP
NIP. 19701204 200604 1 001

KONSULTAN PERENCANA

PT. KONINDO PANORAMA KONSULTAN
Engineering Consultant
Kantor Pusat Rt. 003/ Rw. 009 Kel. Tuak Daun Merah Kupang Kec. Oebobo Kota Kupang
Telp. (0380) 8563727 - Fax. (0380) 8563727
Kupang - 85111
E-Mail : koninkopanorama@yahoo.com

PURNOMO JULIYANTO, ST
DIREKTUR UTAMA

NAMA GAMBAR


PORTAL 2
SKALA 1:60

SKALA

-

KODE	NO. LEMBAR	JUMLAH LEMBAR
STR	19	33



A3

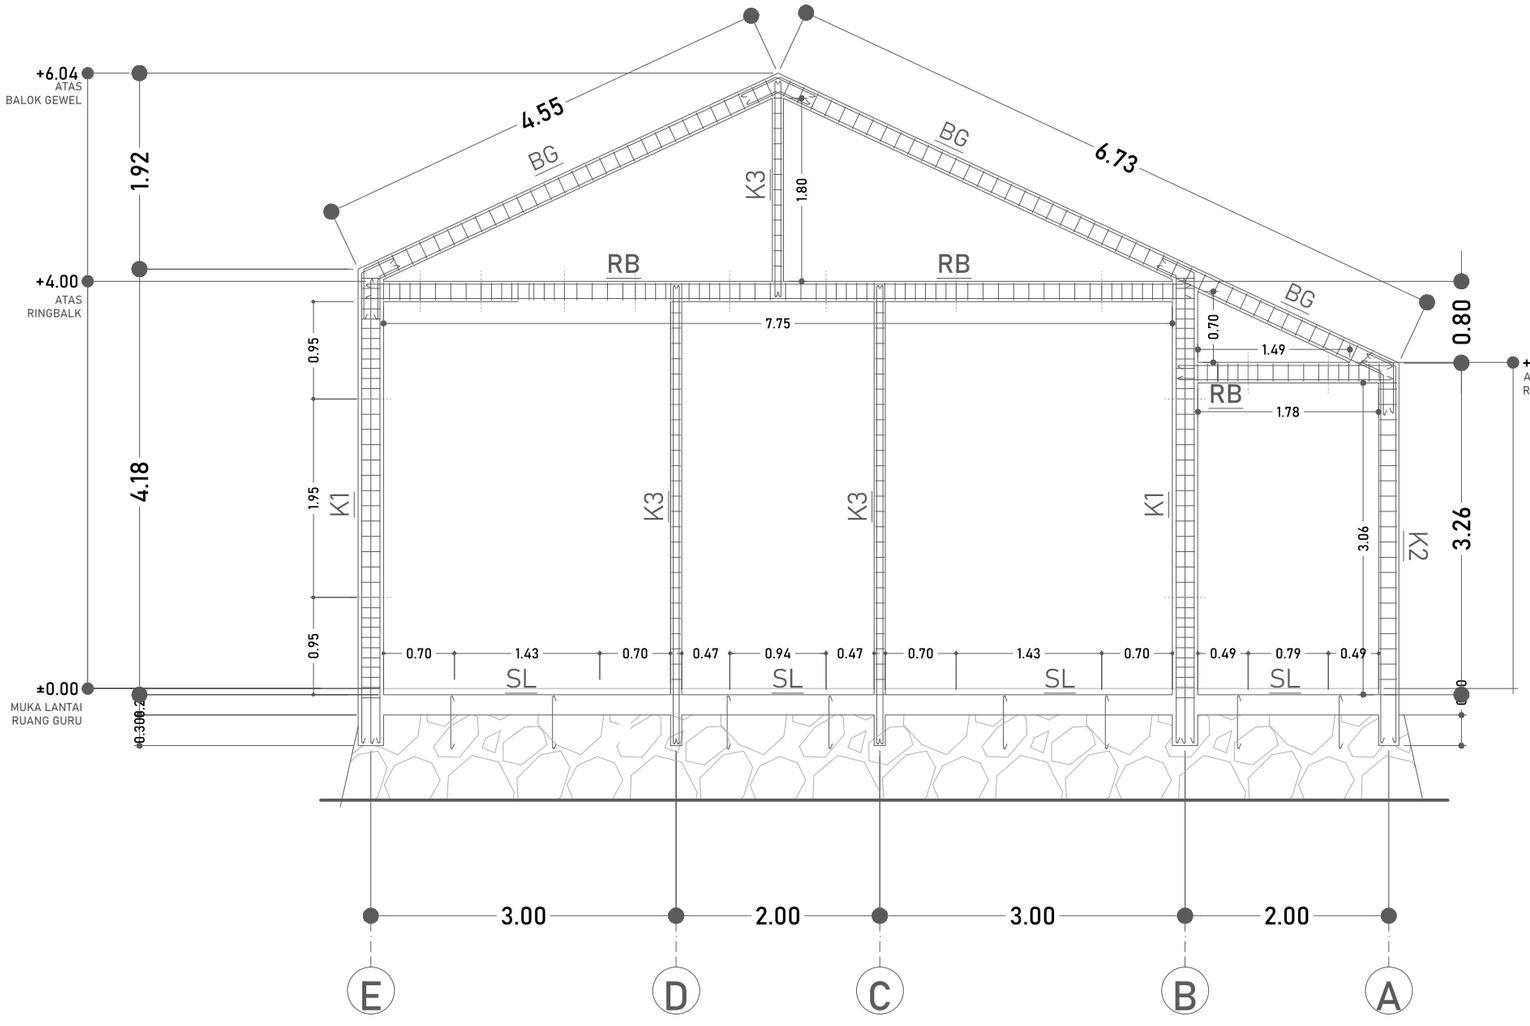

PORTAL 7

SKALA 1:60

K1 - BETON K 175

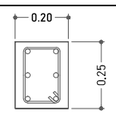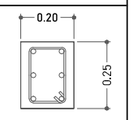KOLOM STRUKTUR TUMPUAN		KOLOM STRUKTUR LAPANGAN	
			
TUL.ATAS	2 Ø12	TUL.ATAS	2 Ø12
TUL.TENGAH	2 Ø12	TUL.TENGAH	2 Ø12
TUL.BAWAH	2 Ø12	TUL.BAWAH	2 Ø12
SENGKANG	Ø8-10	SENGKANG	Ø8-15
SELIMUT BETON	2,5 CM	SELIMUT BETON	2,5 CM

SL - BETON K 175

SLOOF TUMPUAN		SLOOF LAPANGAN	
			
TUL.ATAS	2 Ø12	TUL.ATAS	2 Ø12
TUL.TENGAH	-	TUL.TENGAH	-
TUL.BAWAH	2 Ø12	TUL.BAWAH	2 Ø12
SENGKANG	Ø8-10	SENGKANG	Ø8-15
SELIMUT BETON	2 CM	SELIMUT BETON	2 CM


K3 - BETON K 175

KOLOM PRAKTIS	
	
TUL.ATAS	2 Ø12
TUL.TENGAH	-
TUL.BAWAH	2 Ø12
SENGKANG	Ø8-15
SELIMUT BETON	2 CM

RB - BETON K 175

RING BALK TUMPUAN		RING BALK LAPANGAN	
			
TUL.ATAS	2 Ø12	TUL.ATAS	2 Ø12
TUL.TENGAH	-	TUL.TENGAH	-
TUL.BAWAH	2 Ø12	TUL.BAWAH	2 Ø12
SENGKANG	Ø8-10	SENGKANG	Ø8-15
SELIMUT BETON	2 CM	SELIMUT BETON	2 CM

BG - BETON K 175

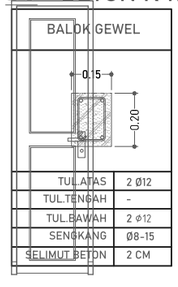BALOK GEWEL	
	
TUL.ATAS	2 Ø12
TUL.TENGAH	-
TUL.BAWAH	2 Ø12
SENGKANG	Ø8-15
SELIMUT BETON	2 CM

K2 - BETON K 175

KOLOM TERAS TUMPUAN		KOLOM TERAS LAPANGAN	
			
TUL.ATAS	2 Ø12	TUL.ATAS	2 Ø12
TUL.TENGAH	-	TUL.TENGAH	-
TUL.BAWAH	2 Ø12	TUL.BAWAH	2 Ø12
SENGKANG	Ø8-10	SENGKANG	Ø8-15
SELIMUT BETON	2 CM	SELIMUT BETON	2 CM

DINAS PENDIDIKAN DAN KEBUDAYAAN PROVINSI NTT

NAMA PEKERJAAN

Perencanaan Pembangunan Ruang Kelas Baru (RKB) beserta perabotnya,Pembangunan ruang Kepala Sekolah/Pimpinan beserta perabotnya,Pembangunan ruang guru beserta perabotnya, Pembangunan toilet (jamban) siswa/guru beserta sanitasinya SMA NEGERI DINGKANAL Kab. ALOR

LOKASI PEKERJAAN

SMA NEGERI DINGKANAL
KABUPATEN ALOR

CATATAN | PARAF

MENYETUJUI

PEJABAT PEMBUAT KOMITMEN
DINAS PENDIDIKAN DAN KEBUADAYAAN
PROVINSI NUSA TENGGARA TIMUR

KOLLO THALIB, SP
NIP. 19701204 200604 1 001

KONSULTAN PERENCANA

PT. KONINDO PANORAMA KONSULTAN
Engineering Consultant
Kantor Pusat Rt. 003/ Rw. 009 Kel. Tuak Daun Merah Kupang Kec. Oebobo Kota Kupang
Telp. (0380) 8563727 - Fax. (0380) 8563727
Kupang - 85111
E-Mail : konindopanorama@yahoo.com

PURNOMO JULIYANTO, ST
DIREKTUR UTAMA


NAMA GAMBAR

PORTAL 7
SKALA 1:60

SKALA

-



KODE	NO. LEMBAR	JUMLAH LEMBAR	
STR	20	33	A3

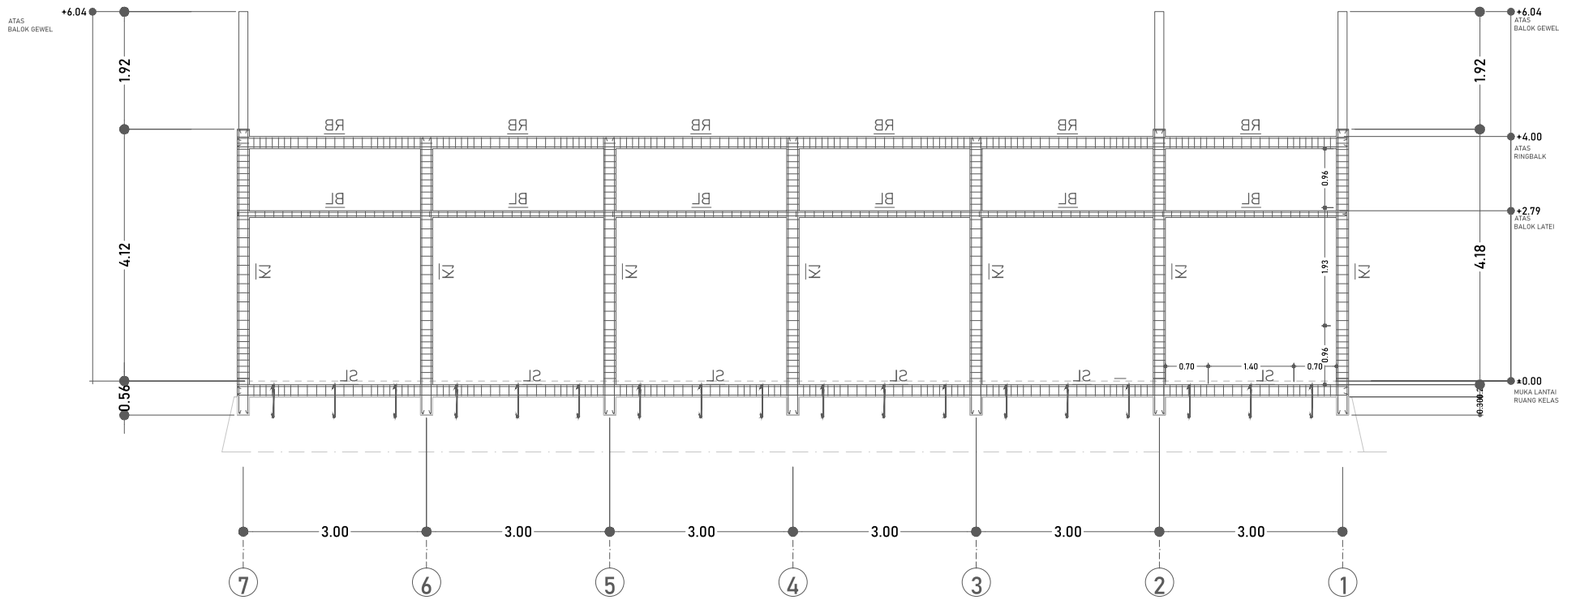



PORTAL B

SKALA 1:100


SL - BETON K 175

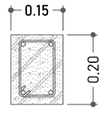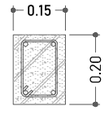SLOOF TUMPUAN		SLOOF LAPANGAN	
			
TUL.ATAS	2 Ø12	TUL.ATAS	2 Ø12
TUL.TENGAH	-	TUL.TENGAH	-
TUL.BAWAH	2 Ø12	TUL.BAWAH	2 Ø12
SENGKANG	Ø8-10	SENGKANG	Ø8-15
SELIMUT BETON	2 CM	SELIMUT BETON	2 CM

RB - BETON K 175

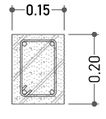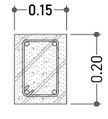RING BALK TUMPUAN		RING BALK LAPANGAN	
			
TUL.ATAS	2 Ø12	TUL.ATAS	2 Ø12
TUL.TENGAH	-	TUL.TENGAH	-
TUL.BAWAH	2 Ø12	TUL.BAWAH	2 Ø12
SENGKANG	Ø8-10	SENGKANG	Ø8-15
SELIMUT BETON	2 CM	SELIMUT BETON	2 CM

BL - BETON K 175

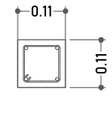BALOK LATEI	
	
TUL.ATAS	2 Ø12
TUL.TENGAH	-
TUL.BAWAH	2 Ø12
SENGKANG	Ø8-15
SELIMUT BETON	2 CM

DINAS PENDIDIKAN DAN KEBUDAYAAN PROVINSI NTT

NAMA PEKERJAAN

Perencanaan Pembangunan Ruang Kelas Baru (RKB) beserta perabotnya,Pembangunan ruang Kepala Sekolah/Pimpinan beserta perabotnya,Pembangunan ruang guru beserta perabotnya, Pembangunan toilet (jamban) siswa/guru beserta sanitasinya SMA NEGERI DINGKANAL Kab. ALOR

LOKASI PEKERJAAN

SMA NEGERI DINGKANAL
KABUPATEN ALOR

CATATAN | PARAF

MENYETUJUI

PEJABAT PEMBUAT KOMITMEN
DINAS PENDIDIKAN DAN KEBUADAYAAN
PROVINSI NUSA TENGGARA TIMUR

KOLLO THALIB, SP
NIP. 19701204 200604 1 001

KONSULTAN PERENCANA

PT. KONINDO PANORAMA KONSULTAN
Engineering Consultant
Kantor Pusat Rt. 003/ Rw. 009 Kel. Tuak Daun Merah Kupang Kec. Oebobo Kota Kupang
Telp. (0380) 8563727 - Fax. (0380) 8563727
Kupang - 85111
E-Mail : koninpopanorama@yahoo.com

PURNOMO JULIYANTO, ST
DIREKTUR UTAMA

NAMA GAMBAR


PORTAL B

SKALA 1:60

SKALA

-


KODE	NO. LEMBAR	JUMLAH LEMBAR	
STR	21	33	A3

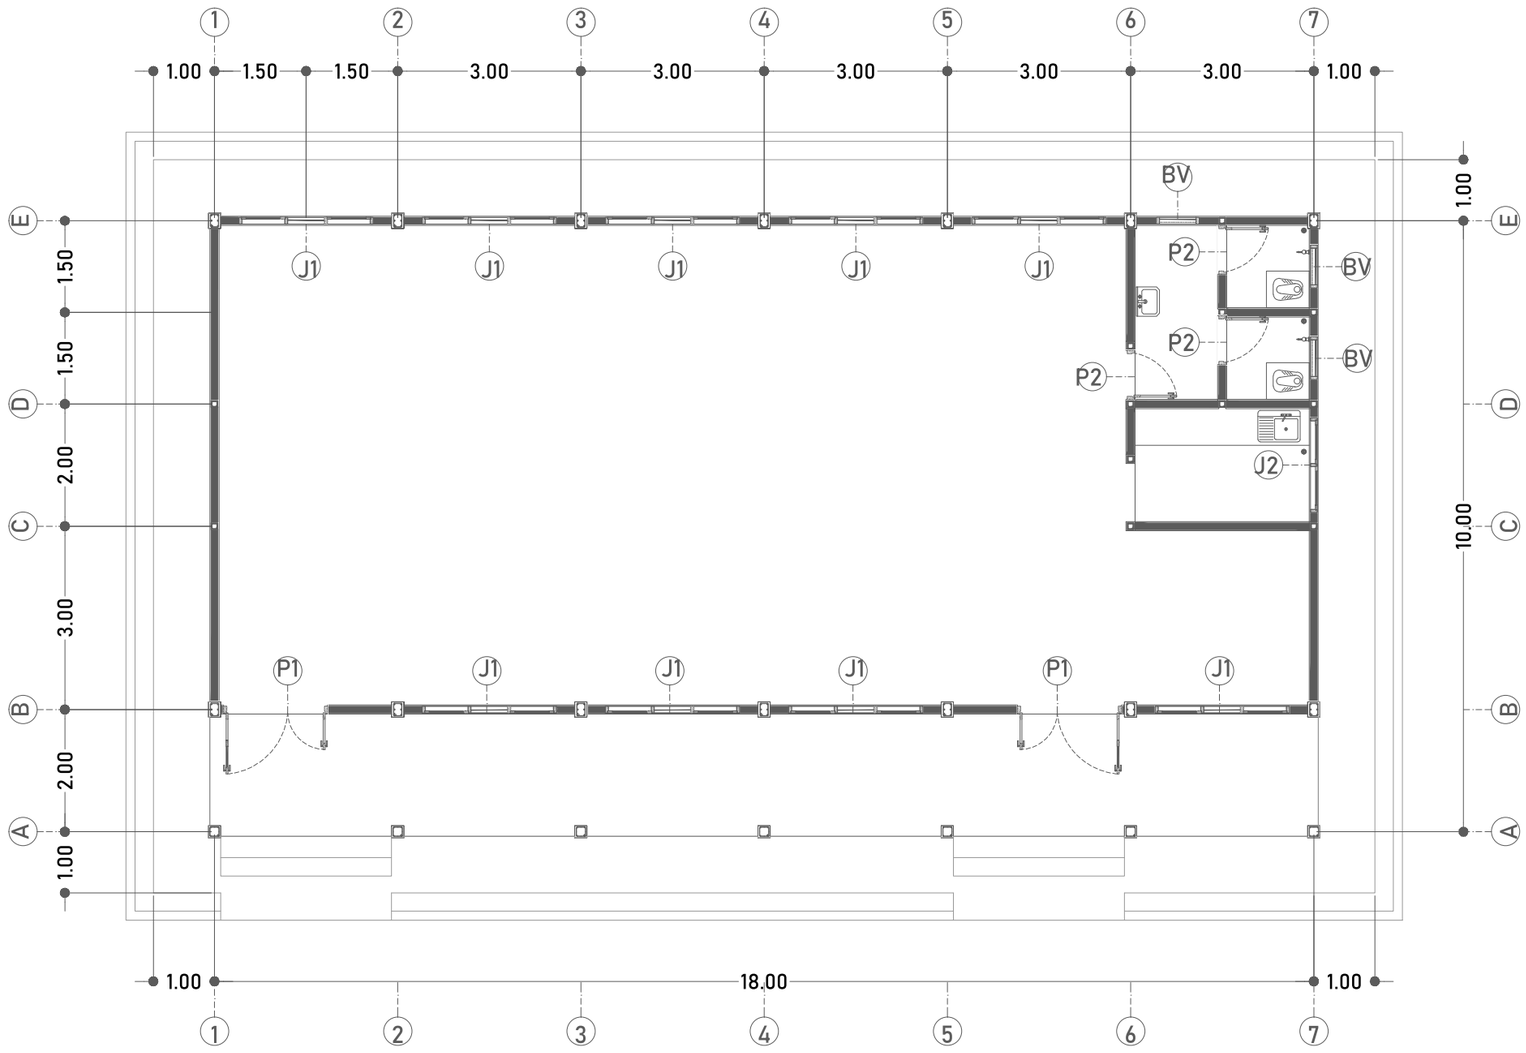

RENCANA PINTU JENDELA


SKALA 1:100

DINAS PENDIDIKAN DAN KEBUDAYAAN PROVINSI NTT	LOKASI PEKERJAAN: SMA NEGERI DINGKANAL KABUPATEN ALOR	MENYETUJUI: PEJABAT PEMBUAT KOMITMEN DINAS PENDIDIKAN DAN KEBUADAYAAN PROVINSI NUSA TENGGARA TIMUR	KONSULTAN PERENCANA: PT. KONINDO PANORAMA KONSULTAN Engineering Consultant	NAMA GAMBAR: RENCANA PINTU JENDELA (SKALA 1:100) / SKALA: -
NAMA PEKERJAAN: Perencanaan Pembangunan Ruang Kelas Baru (RKB) beserta perabotnya,Pembangunan ruang Kepala Sekolah/Pimpinan beserta perabotnya,Pembangunan ruang guru beserta perabotnya, Pembangunan toilet (jamban) siswa/guru beserta sanitasinya SMA NEGERI DINGKANAL Kab. ALOR	CATATAN / PARAF	KOLLO THALIB, SP NIP. 19701204 200604 1 001	PURNOMO JULIYANTO, ST DIREKTUR UTAMA	KODE: STR / NO. LEMBAR: 22 / JUMLAH LEMBAR: 33 / **A3**

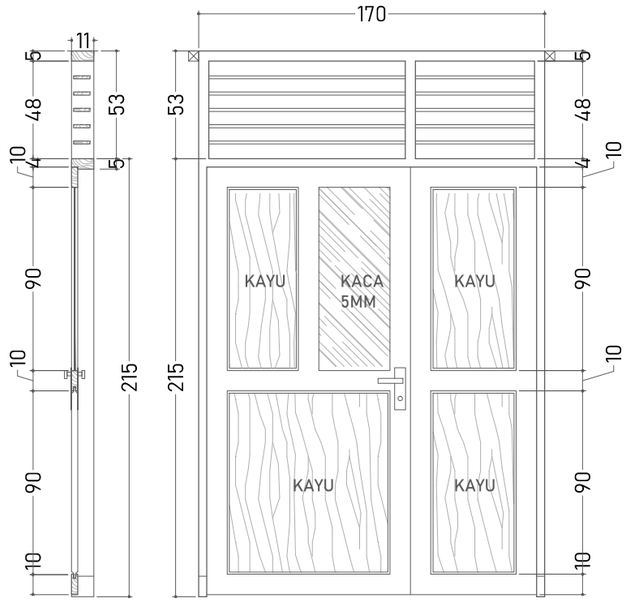


SKALA 1:30

TIPE		KETERANGAN
P1	JUMLAH	2 UNIT
	RANGKA KUSEN	KAYU JATI KUALITAS BAIK UK.5X11CM
	DAUN PINTU	KAYU JATI KUALITAS BAIK T 3 cm + KACA BENING T 5 mm
	VENTILASI/ BOVEN	PAPAN JALUSI UKURAN 1,5x10 cm
	AKSESORIS	KUNCI 2 SLAAG, ENGSEL, GRENDEL

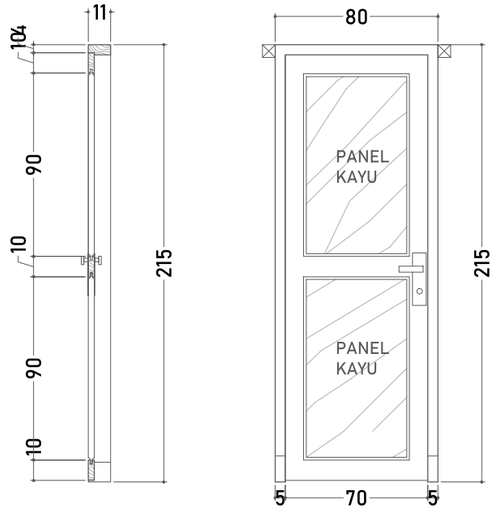

SKALA 1:30

TIPE		KETERANGAN
P2	JUMLAH	3 UNIT
	RANGKA KUSEN	KAYU JATI KUALITAS BAIK UK.5X11CM
	DAUN PINTU	KAYU JATI KULAITAS BAIK T 3 cm + LAPIS ALLUMINIUM SISI DALAM
	VENTILASI/ BOVEN	-
	AKSESORIS	KUNCI 2 SLAAG, ENGSEL, GRENDEL

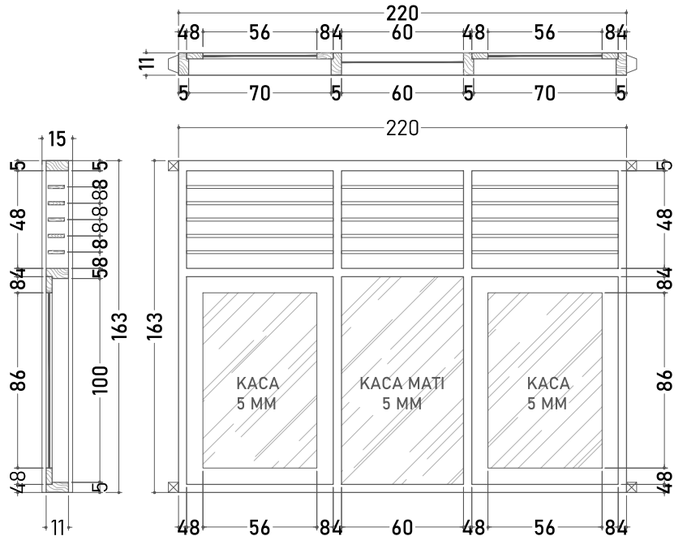

SKALA 1:30

TIPE		KETERANGAN
J1	JUMLAH	9 UNIT
	RANGKA KUSEN	KAYU JATI KUALITAS BAIK UK.5X11CM
	DAUN JENDELA	KAYU JATI KUALITAS BAIK T 3 cm + KACA BENING T 5 mm
	VENTILASI/ BOVEN	PAPAN JALUSI UKURAN 1,5x6 cm
	AKSESORIS	ENGSEL, GRENDEL, KAIT ANGIN

DINAS PENDIDIKAN DAN KEBUDAYAAN PROVINSI NTT

NAMA PEKERJAAN

Perencanaan Pembangunan Ruang Kelas Baru (RKB) beserta perabotnya,Pembangunan ruang Kepala Sekolah/Pimpinan beserta perabotnya,Pembangunan ruang guru beserta perabotnya, Pembangunan toilet (jamban) siswa/guru beserta sanitasinya SMA NEGERI DINGKANAL Kab. ALOR

LOKASI PEKERJAAN

SMA NEGERI DINGKANAL
KABUPATEN ALOR

CATATAN | PARAF

MENYETUJUI

PEJABAT PEMBUAT KOMITMEN
DINAS PENDIDIKAN DAN KEBUADAYAAN
PROVINSI NUSA TENGGARA TIMUR

KOLLO THALIB, SP
NIP. 19701204 200604 1 001

KONSULTAN PERENCANA

PT. KONINDO PANORAMA KONSULTAN
Engineering Consultant
Kantor Pusat Rt. 003/ Rw. 009 Kel. Tuak Daun Merah Kupang Kec. Oebobo Kota Kupang
Telp. (0380) 8563727 - Fax. (0380) 8563727
Kupang - 85111
E-Mail : konindopanorama@yahoo.com

PURNOMO JULIYANTO, ST
DIREKTUR UTAMA


NAMA GAMBAR

DETAIL PINTU JENDELA
SKALA 1:100

SKALA


-

KODE	NO. LEMBAR	JUMLAH LEMBAR	
STR	23	33	A3

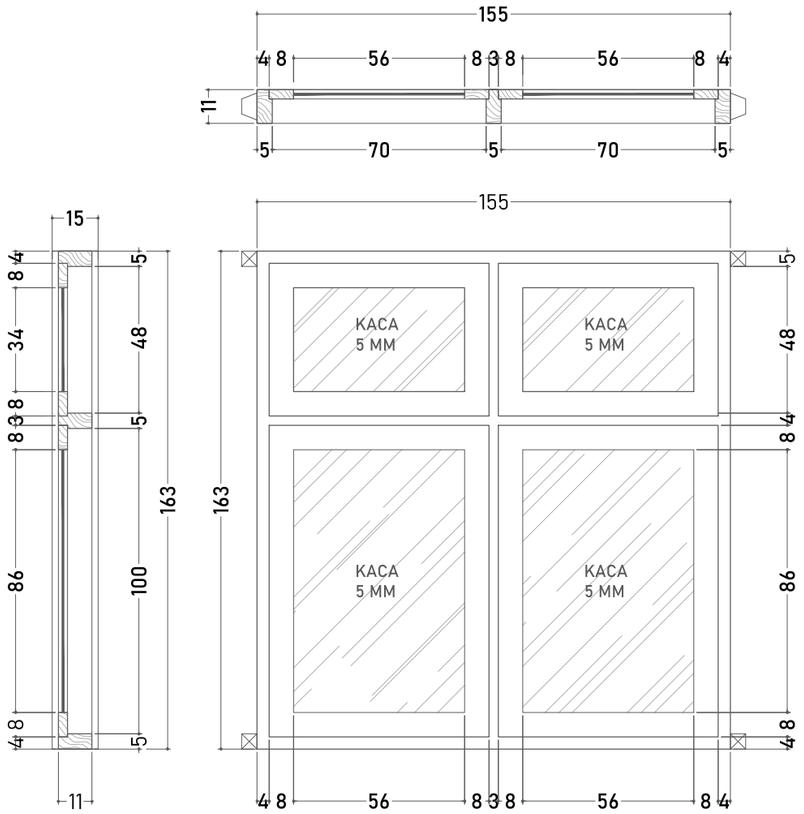


SKALA 1:20

TIPE		KETERANGAN
J2	JUMLAH	1 UNIT
	RANGKA KUSEN	KAYU JATI KUALITAS BAIK UK.5X11CM
	DAUN JENDELA	KAYU JATI KUALITAS BAIK T 3 cm + KACA BENING T 5 mm
	VENTILASI/ BOVEN	PAPAN JALUSI UKURAN 1,5x6 cm
	AKSESORIS	ENGSEL, GRENDEL, KAIT ANGIN

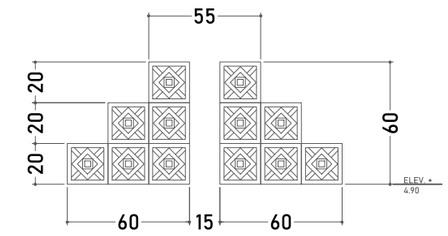

SKALA 1:30

TIPE		KETERANGAN
BR	JUMLAH	2 UNIT

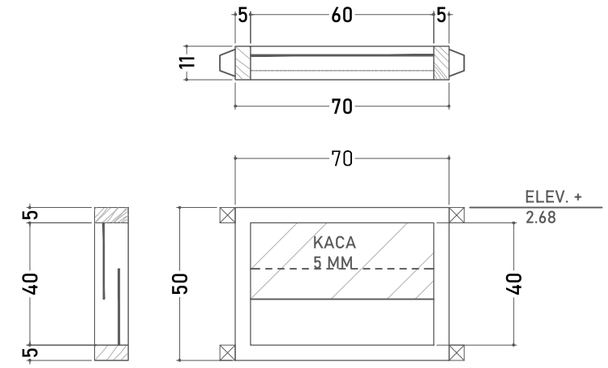

SKALA 1:20

TIPE		KETERANGAN
BV	JUMLAH	3 UNIT
	RANGKA KUSEN	KAYU JATI KUALITAS BAIK UK.5X11CM
	DAUN JENDELA	-
	VENTILASI/ BOVEN	KACA 5 MM DIPASANG ZIG-SAG
	AKSESORIS	-

DINAS PENDIDIKAN DAN KEBUDAYAAN PROVINSI NTT

NAMA PEKERJAAN

Perencanaan Pembangunan Ruang Kelas Baru (RKB) beserta perabotnya,Pembangunan ruang Kepala Sekolah/Pimpinan beserta perabotnya,Pembangunan ruang guru beserta perabotnya, Pembangunan toilet (jamban) siswa/guru beserta sanitasinya SMA NEGERI DINGKANAL Kab. ALOR

LOKASI PEKERJAAN

SMA NEGERI DINGKANAL
KABUPATEN ALOR

CATATAN	PARAF

MENYETUJUI

PEJABAT PEMBUAT KOMITMEN
DINAS PENDIDIKAN DAN KEBUADAYAAN
PROVINSI NUSA TENGGARA TIMUR

KOLLO THALIB, SP
NIP. 19701204 200604 1 001


KONSULTAN PERENCANA


PT. KONINDO PANORAMA KONSULTAN
Engineering Consultant
Kantor Pusat Rt. 009/ Rw. 009 Kel. Tuak Daun Merah Kupang Kec. Oebobo Kota Kupang
Telp. (0380) 8563727 - Fax. (0380) 8563727
Kupang - 85111
E-Mail : koninkopanorama@yahoo.com


PURNOMO JULIYANTO, ST
DIREKTUR UTAMA

NAMA GAMBAR	SKALA
DETAIL PINTU JENDELA SKALA 1:100	-

KODE	NO. LEMBAR	JUMLAH LEMBAR	
STR	24	33	A3

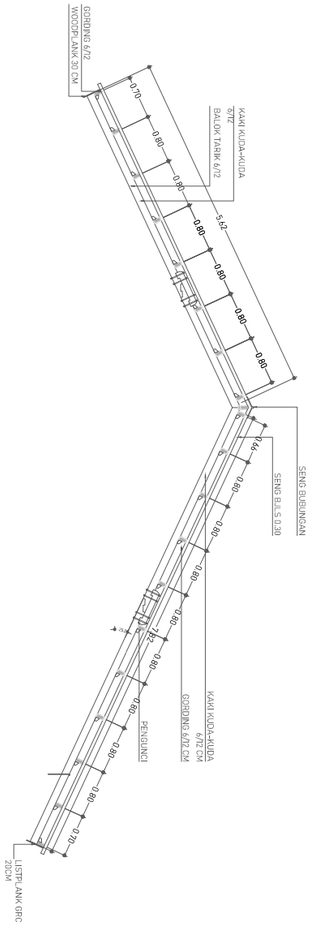

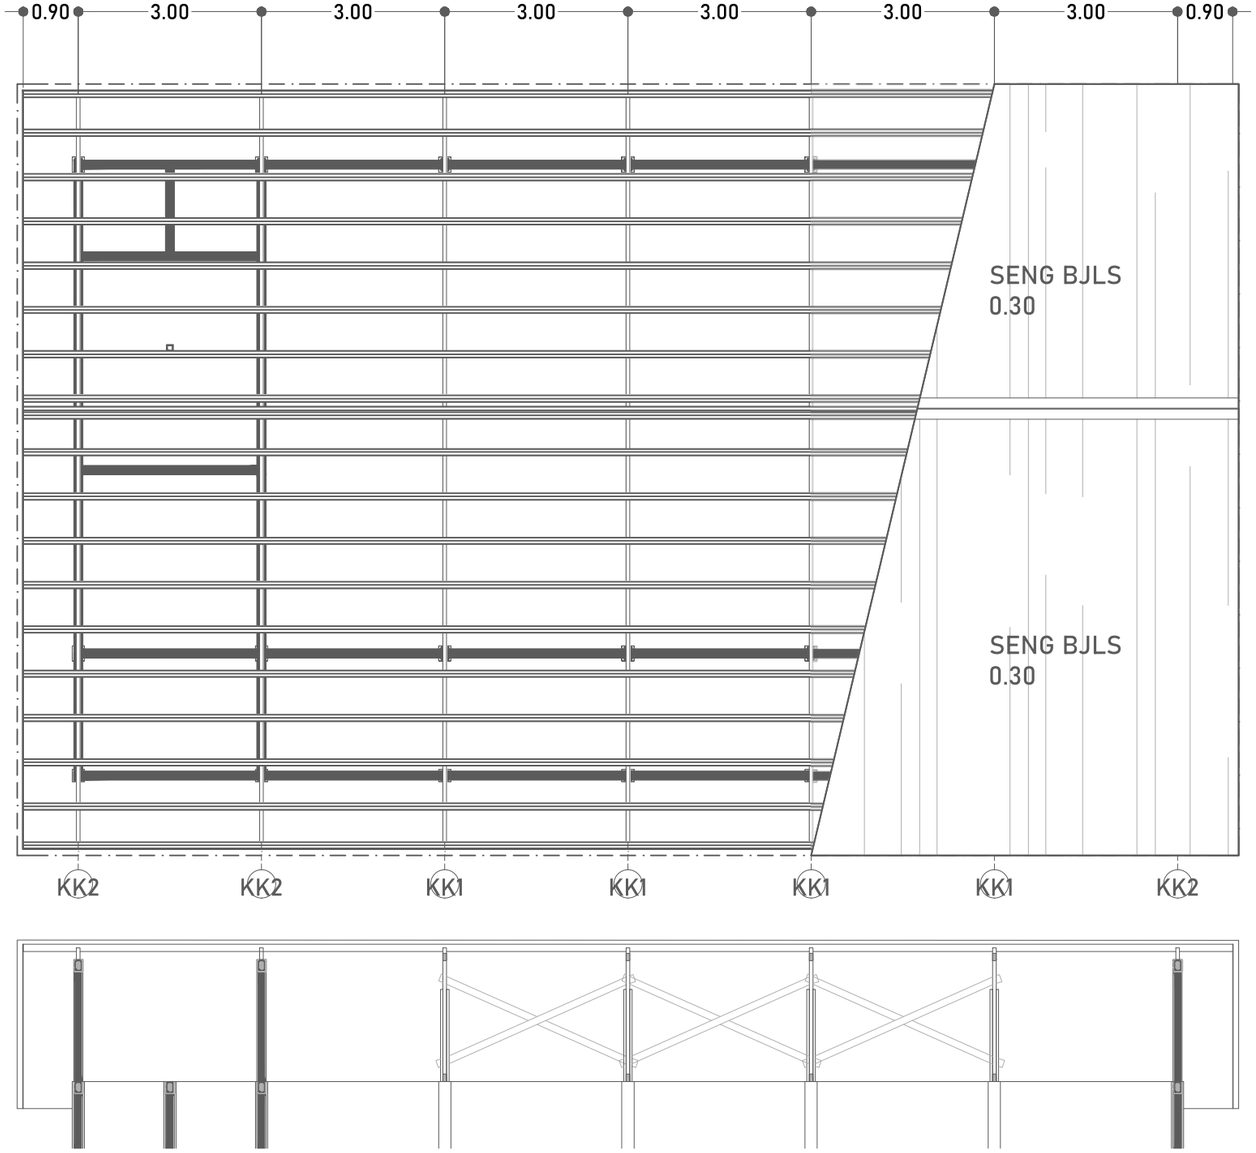

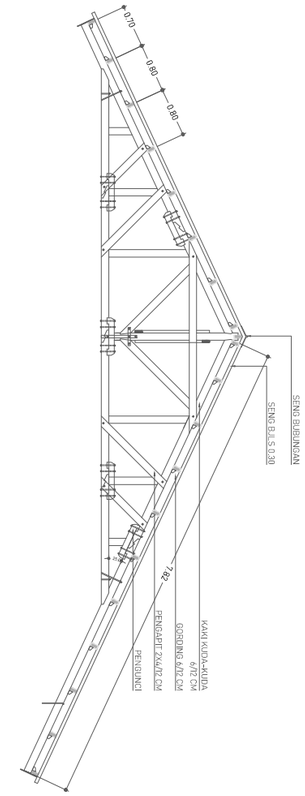

RENCANA KUDA-KUDA
SKALA 1:100

DINAS PENDIDIKAN DAN KEBUDAYAAN PROVINSI NTT

NAMA PEKERJAAN

Perencanaan Pembangunan Ruang Kelas Baru (RKB) beserta perabotnya,Pembangunan ruang Kepala Sekolah/Pimpinan beserta perabotnya,Pembangunan ruang guru beserta perabotnya, Pembangunan toilet (jamban) siswa/guru beserta sanitasinya SMA NEGERI DINGKANAL Kab. ALOR

LOKASI PEKERJAAN

SMA NEGERI DINGKANAL
KABUPATEN ALOR

CATATAN	PARAF

MENYETUJUI

PEJABAT PEMBUAT KOMITMEN
DINAS PENDIDIKAN DAN KEBUADAYAAN
PROVINSI NUSATENGGARA TIMUR

KOLLO THALIB, SP
NIP. 19701204 200604 1 001


KONSULTAN PERENCANA

PT. KONINDO PANORAMA KONSULTAN
Engineering Consultant
Kantor Pusat Rt. 009/ Rw. 009 Kel. Tuak Daun Merah Kupang Kec. Oebobo Kota Kupang
Telp. (0380) 8563727 - Fax. (0380) 8563727
Kupang - 85111
E-Mail : konindopanorama@yahoo.com

PURNOMO JULIYANTO, ST
DIREKTUR UTAMA

NAMA GAMBAR	SKALA
RENCANA KUDA-KUDA SKALA 1:100	-

KODE	NO. LEMBAR	JUMLAH LEMBAR	
STR	25	33	A3

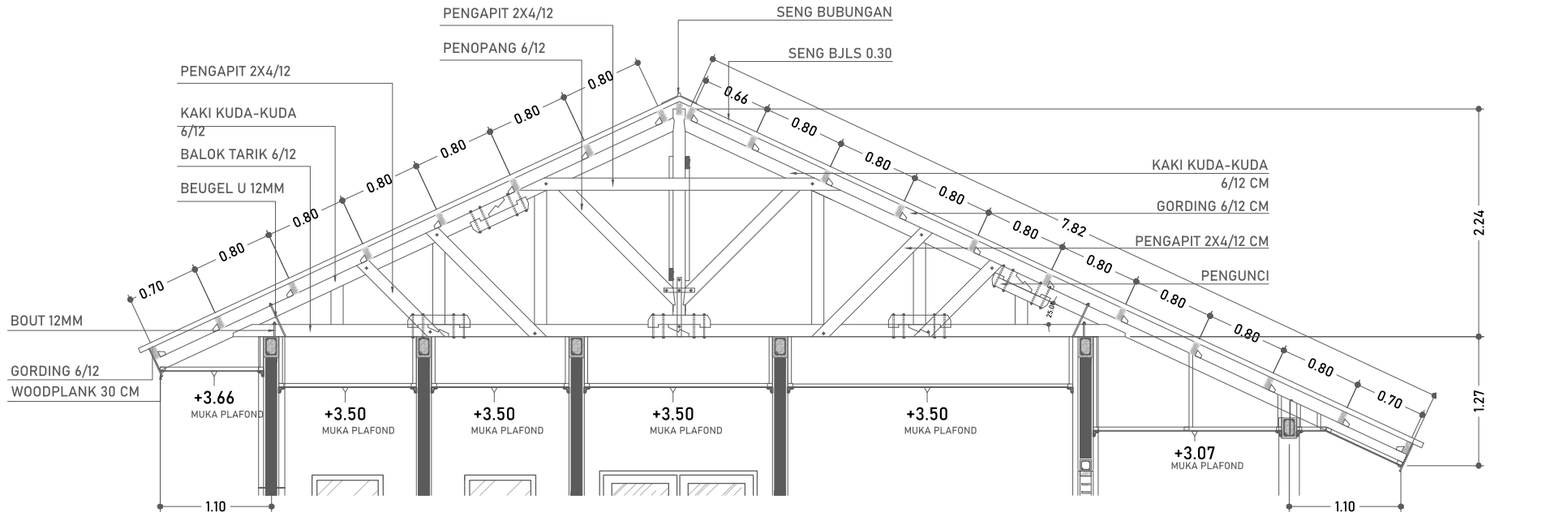


DETAIL KUDA-KUDA

SKALA 1:60

DINAS PENDIDIKAN DAN KEBUDAYAAN PROVINSI NTT	LOKASI PEKERJAAN: SMA NEGERI DINGKANAL KABUPATEN ALOR	MENYETUJUI: PEJABAT PEMBUAT KOMITMEN DINAS PENDIDIKAN DAN KEBUADAYAAN PROVINSI NUSATENGGARA TIMUR	KONSULTAN PERENCANA: PT. KONIDO PANORAMA KONSULTAN Engineering Consultant
NAMA PEKERJAAN: Perencanaan Pembangunan Ruang Kelas Baru (RKB) beserta perabotnya,Pembangunan ruang Kepala Sekolah/Pimpinan beserta perabotnya,Pembangunan ruang guru beserta perabotnya, Pembangunan toilet (jamban) siswa/guru beserta sanitasinya SMA NEGERI DINGKANAL Kab. ALOR	CATATAN / PARAF	KOLLO THALIB, SP NIP. 19701204 200604 1 001	PURNOMO JULIYANTO, ST DIREKTUR UTAMA

NAMA GAMBAR	SKALA
DETAIL KUDA-KUDA SKALA 1:60	-

KODE	NO. LEMBAR	JUMLAH LEMBAR	
STR	26	33	A3

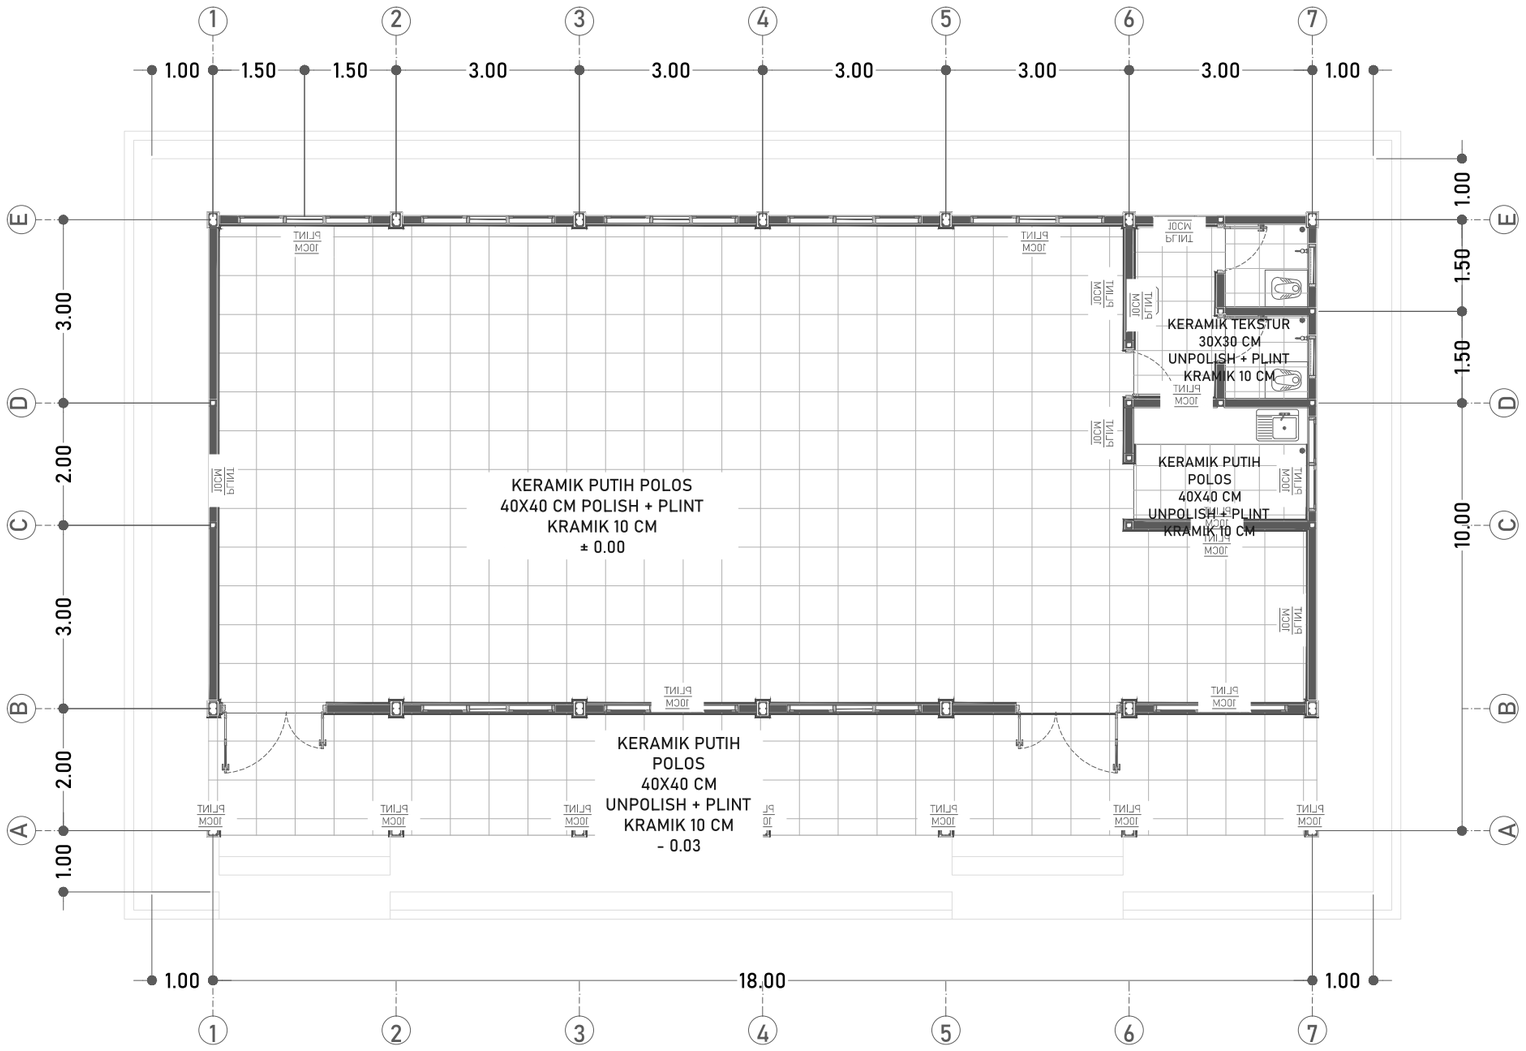

RENCANA PENUTUP LANTAI

SKALA 1:100

DINAS PENDIDIKAN DAN KEBUDAYAAN PROVINSI NTT

NAMA PEKERJAAN

Perencanaan Pembangunan Ruang Kelas Baru (RKB) beserta perabotnya,Pembangunan ruang Kepala Sekolah/Pimpinan beserta perabotnya,Pembangunan ruang guru beserta perabotnya, Pembangunan toilet (jamban) siswa/guru beserta sanitasinya SMA NEGERI DINGKANAL Kab. ALOR

LOKASI PEKERJAAN

SMA NEGERI DINGKANAL
KABUPATEN ALOR

CATATAN	PARAF

MENYETUJUI

PEJABAT PEMBUAT KOMITMEN
DINAS PENDIDIKAN DAN KEBUADAYAAN
PROVINSI NUSA TENGGARA TIMUR

KOLLO THALIB, SP
NIP. 19701204 200604 1 001


KONSULTAN PERENCANA

PT. KONINDO PANORAMA KONSULTAN
Engineering Consultant
Kantor Pusat Rt. 009/ Rw. 009 Kel. Tuak Daun Merah Kupang Kec. Oebobo Kota Kupang
Telp. (0380) 8563727 - Fax. (0380) 8563727
Kupang - 85111
E-Mail : koninpanorama@yahoo.com

PURNOMO JULIYANTO, ST
DIREKTUR UTAMA

NAMA GAMBAR	SKALA
RENCANA PENUTUP LANTAI SKALA 1:100	-

KODE	NO. LEMBAR	JUMLAH LEMBAR	
STR	27	33	A3

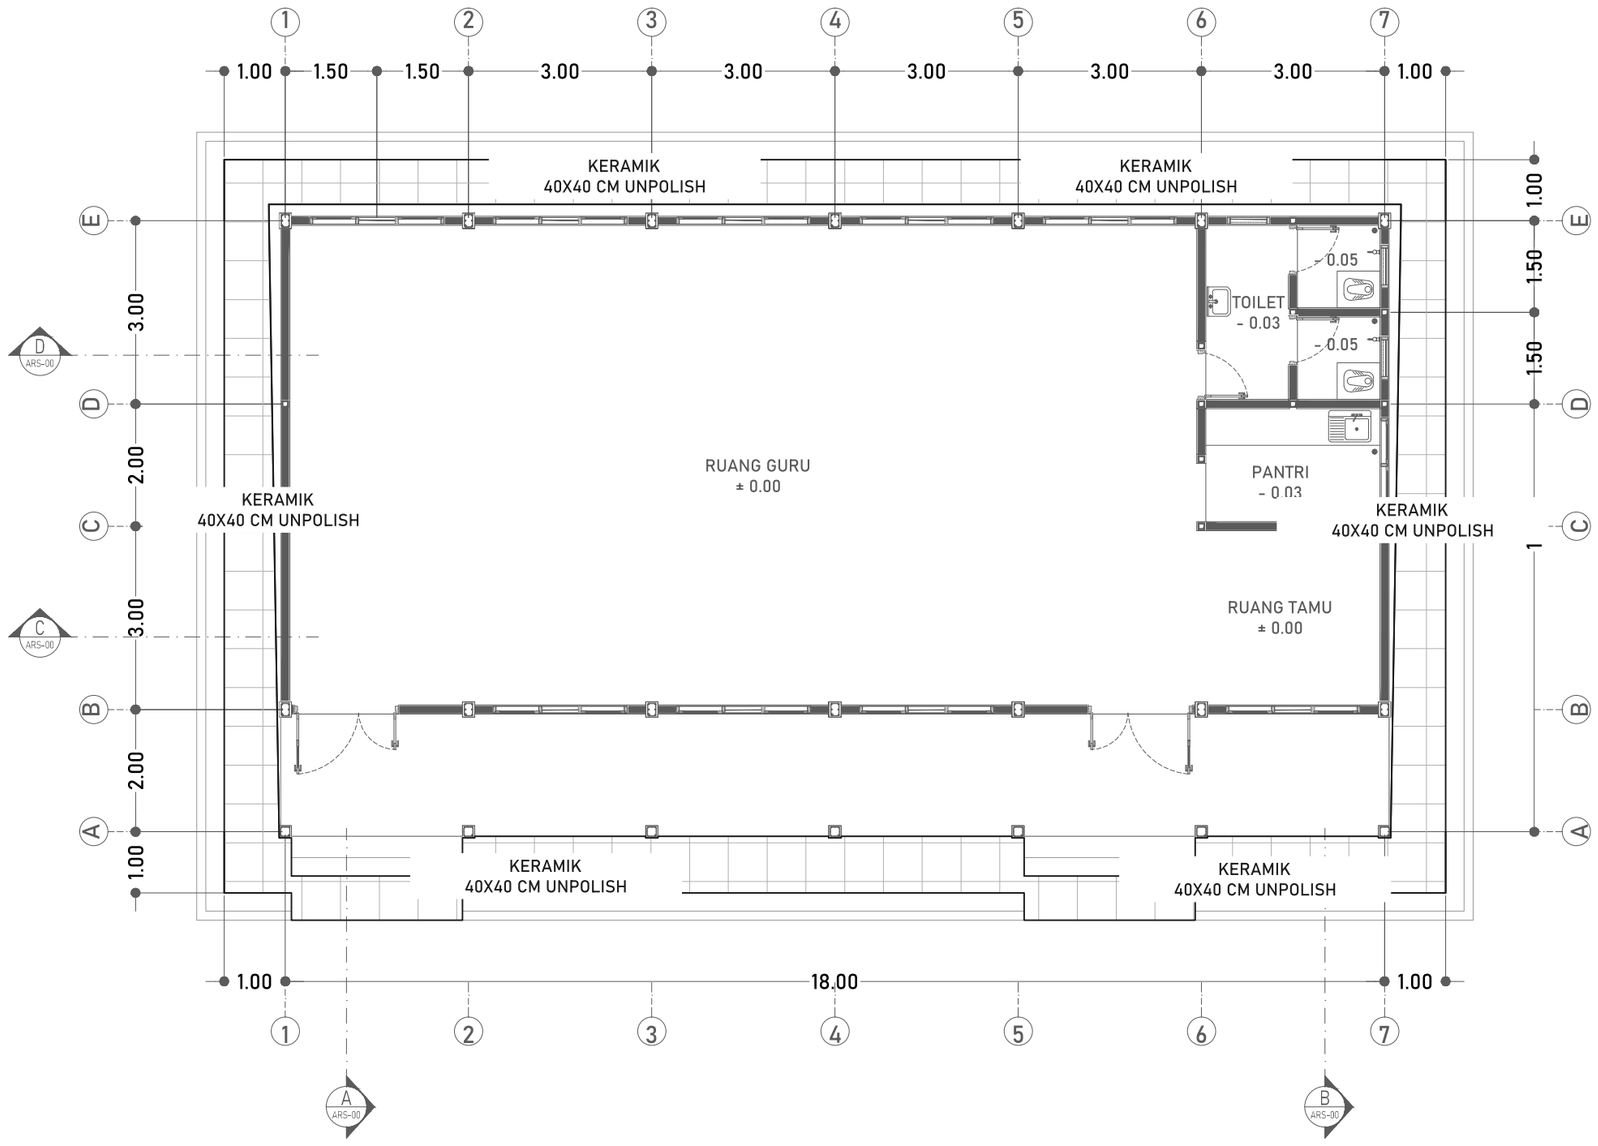

RENCANA PENUTUP
LANTAI SELASAR
SKALA 1:100

DINAS PENDIDIKAN DAN KEBUDAYAAN PROVINSI NTT

NAMA PEKERJAAN

Perencanaan Pembangunan Ruang Kelas Baru (RKB) beserta perabotnya,Pembangunan ruang Kepala Sekolah/Pimpinan beserta perabotnya,Pembangunan ruang guru beserta perabotnya, Pembangunan toilet (jamban) siswa/guru beserta sanitasinya SMA NEGERI DINGKANAL Kab. ALOR

LOKASI PEKERJAAN

SMA NEGERI DINGKANAL
KABUPATEN ALOR

CATATAN	PARAF

MENYETUJUI

PEJABAT PEMBUAT KOMITMEN
DINAS PENDIDIKAN DAN KEBUADAYAAN
PROVINSI NUSA TENGGARA TIMUR

KOLLO THALIB, SP
NIP. 19701204 200604 1 001


KONSULTAN PERENCANA

PT. KONINDO PANORAMA KONSULTAN
Engineering Consultant
Kantor Pusat Rt. 003/ Rw. 009 Kel. Tuak Daun Merah Kupang Kec. Oebobo Kota Kupang
Telp. (0380) 8563727 - Fax. (0380) 8563727
Kupang - 85111
E-Mail : konindopanorama@yahoo.com

PURNOMO JULIYANTO, ST
DIREKTUR UTAMA

NAMA GAMBAR	SKALA
RENCANA PENUTUP LANTAI SELASAR SKALA 1:100	-

KODE	NO. LEMBAR	JUMLAH LEMBAR	
STR	28	33	A3

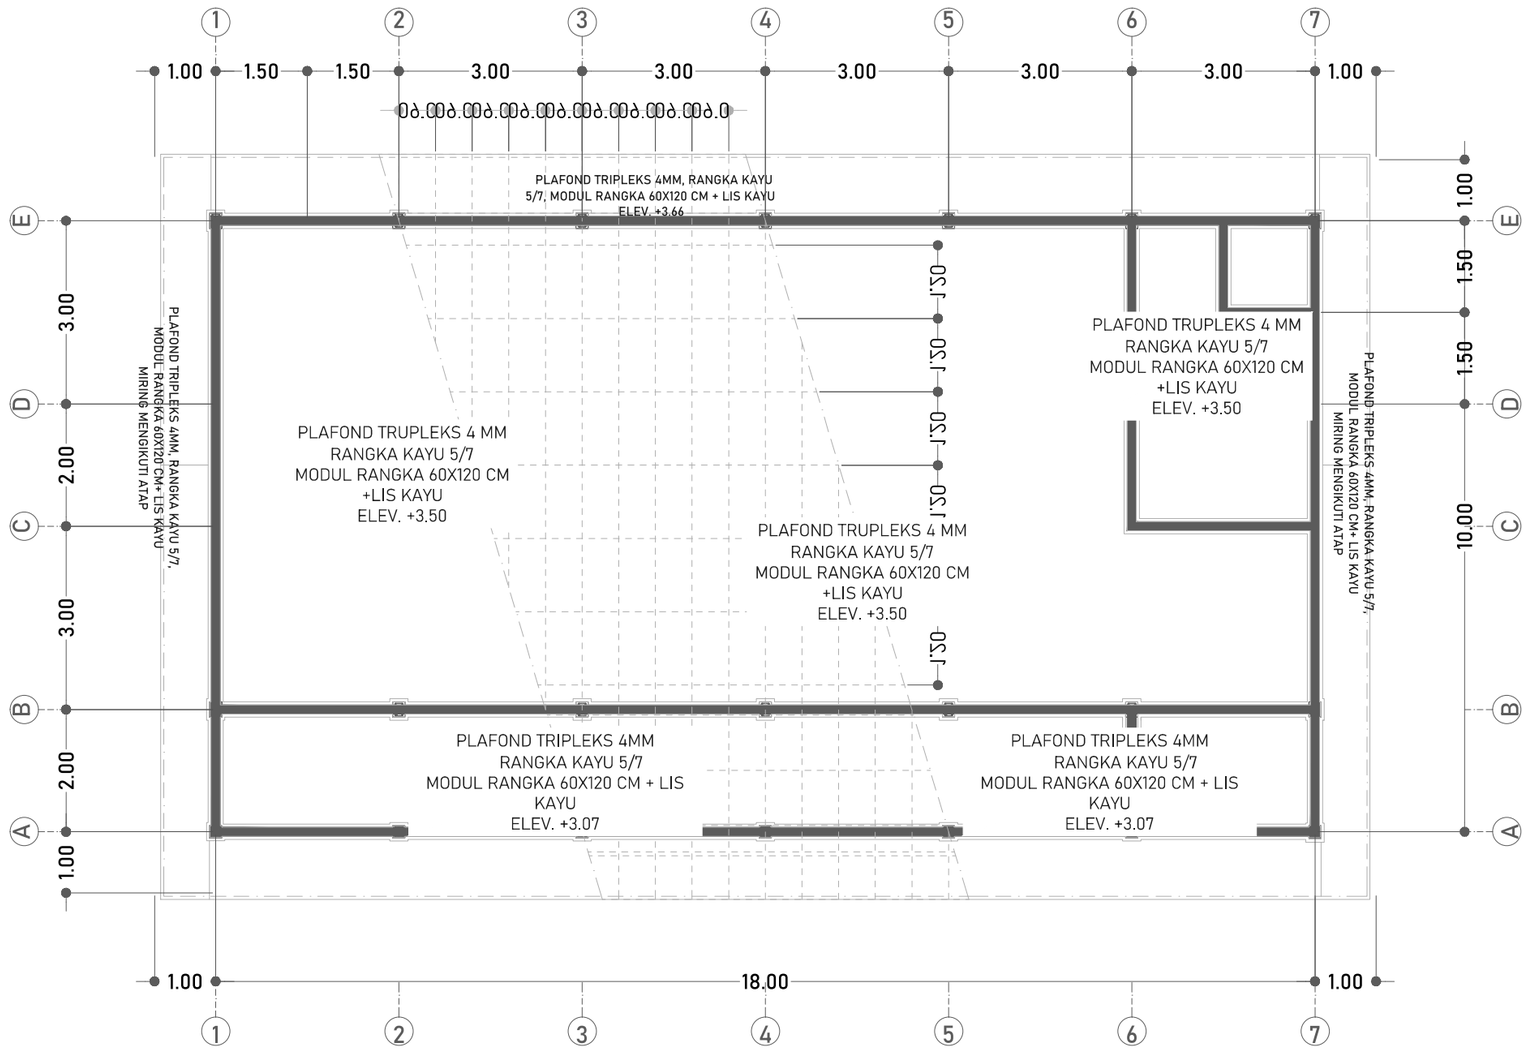

RENCANA PLAFOND

SKALA 1:100

DINAS PENDIDIKAN DAN KEBUDAYAAN PROVINSI NTT

NAMA PEKERJAAN

Perencanaan Pembangunan Ruang Kelas Baru (RKB) beserta perabotnya,Pembangunan ruang Kepala Sekolah/Pimpinan beserta perabotnya,Pembangunan ruang guru beserta perabotnya, Pembangunan toilet (jamban) siswa/guru beserta sanitasinya SMA NEGERI DINGKANAL Kab. ALOR

LOKASI PEKERJAAN

SMA NEGERI DINGKANAL
KABUPATEN ALOR

CATATAN	PARAF

MENYETUJUI

PEJABAT PEMBUAT KOMITMEN
DINAS PENDIDIKAN DAN KEBUADAYAAN
PROVINSI NUSA TENGGARA TIMUR

KOLLO THALIB, SP
NIP. 19701204 200604 1 001


KONSULTAN PERENCANA

PT. KONINDO PANORAMA KONSULTAN
Engineering Consultant
Kantor Pusat Rt. 003/ Rw. 009 Kel. Tuak Daun Merah Kupang Kec. Oebobo Kota Kupang
Telp. (0380) 8563727 - Fax. (0380) 8563727
Kupang - 85111
E-Mail : konindopanorama@yahoo.com

PURNOMO JULIYANTO, ST
DIREKTUR UTAMA

NAMA GAMBAR	SKALA
RENCANA PLAFOND SKALA 1:100	-

KODE	NO. LEMBAR	JUMLAH LEMBAR	
STR	29	33	A3

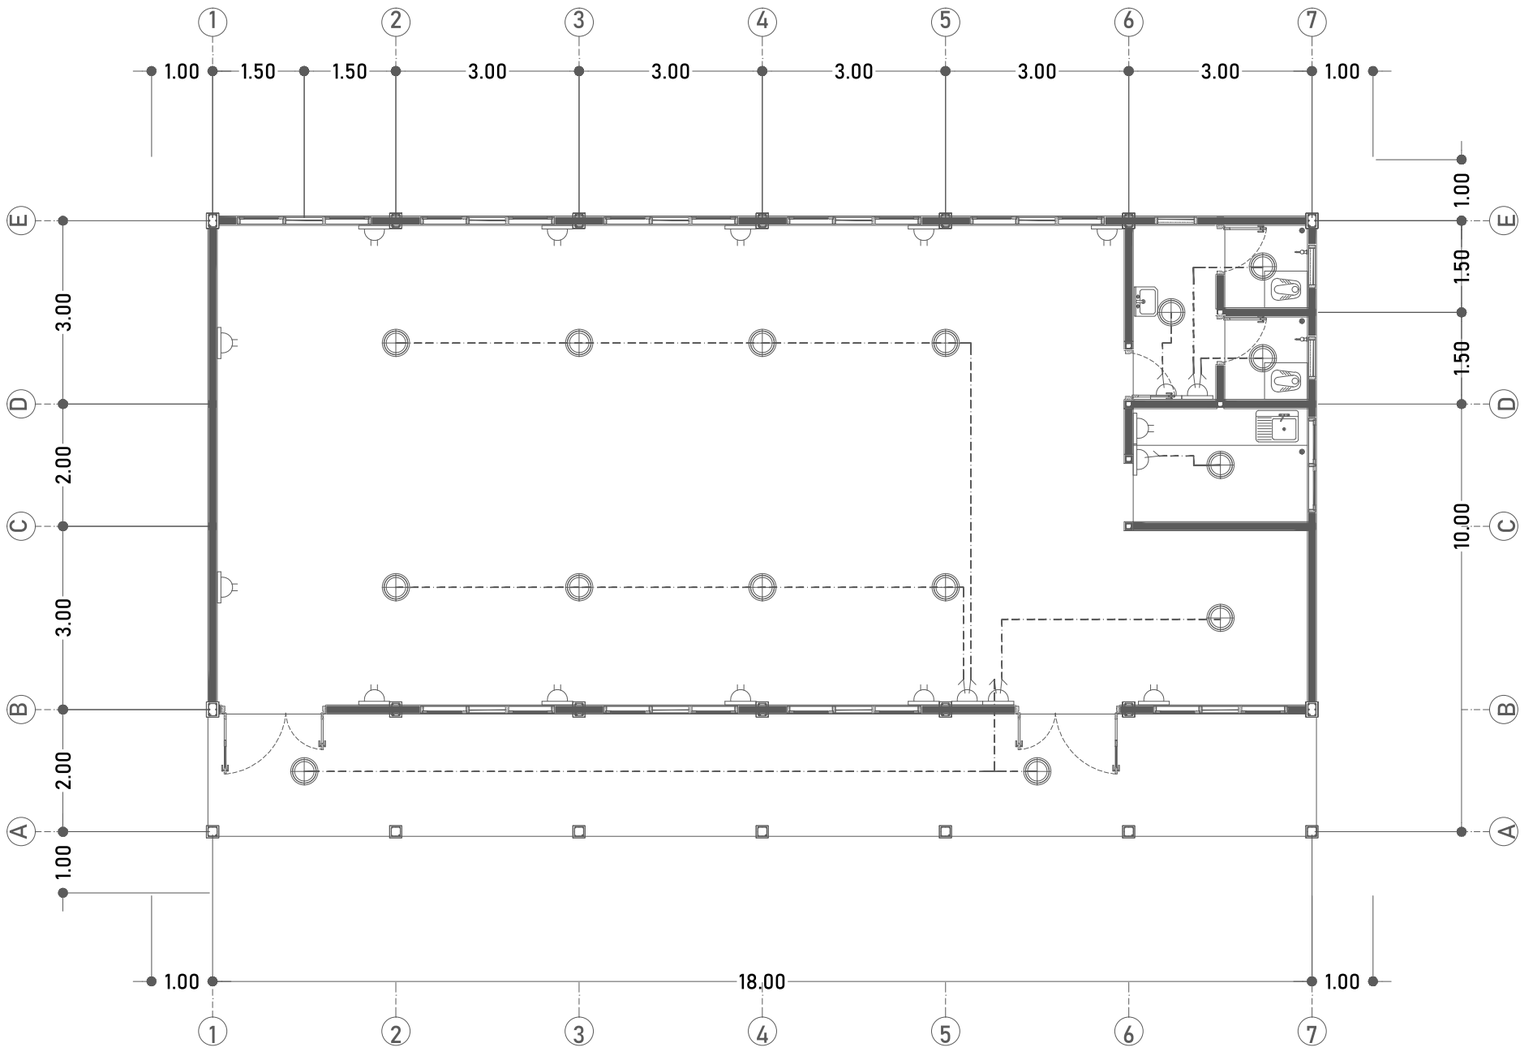

NOTASI	KETERANGAN	JUMLAH
MCB	MCB 4 AMPERE	1 UNIT
	LAMPU BOLAM LED 18 WATT	15 BUAH
	STOP KONTAK	13 BUAH
	SAKLAR GANDA	3 UNIT
	SAKLAR TUNGGAL	2 UNIT
	KABEL KUALITAS MIN. SETARA ETERNA	SESUAI KEBUTUHAN

RENCANA TITIK LAMPU

SKALA 1:100

DINAS PENDIDIKAN DAN KEBUDAYAAN PROVINSI NTT

NAMA PEKERJAAN

Perencanaan Pembangunan Ruang Kelas Baru (RKB) beserta perabotnya,Pembangunan ruang Kepala Sekolah/Pimpinan beserta perabotnya,Pembangunan ruang guru beserta perabotnya, Pembangunan toilet (jamban) siswa/guru beserta sanitasinya SMA NEGERI DINGKANAL Kab. ALOR

LOKASI PEKERJAAN

SMA NEGERI DINGKANAL
KABUPATEN ALOR

CATATAN	PARAF

MENYETUJUI

PEJABAT PEMBUAT KOMITMEN
DINAS PENDIDIKAN DAN KEBUADAYAAN
PROVINSI NUSA TENGGARA TIMUR

KOLLO THALIB, SP
NIP. 19701204 200604 1 001

KONSULTAN PERENCANA

PT. KONINDO PANORAMA KONSULTAN
Engineering Consultant
Kantor Pusat Rt. 003/ Rw. 009 Kel. Tuak Daun Merah Kupang Kec. Oebobo Kota Kupang
Telp. (0380) 8563727 - Fax. (0380) 8563727
Kupang - 85111
E-Mail : koninpanorama@yahoo.com

PURNOMO JULIYANTO, ST
DIREKTUR UTAMA

NAMA GAMBAR

RENCANA TITIK LAMPU


SKALA 1:100

SKALA

-


KODE	NO. LEMBAR	JUMLAH LEMBAR
ME	30	33

A3

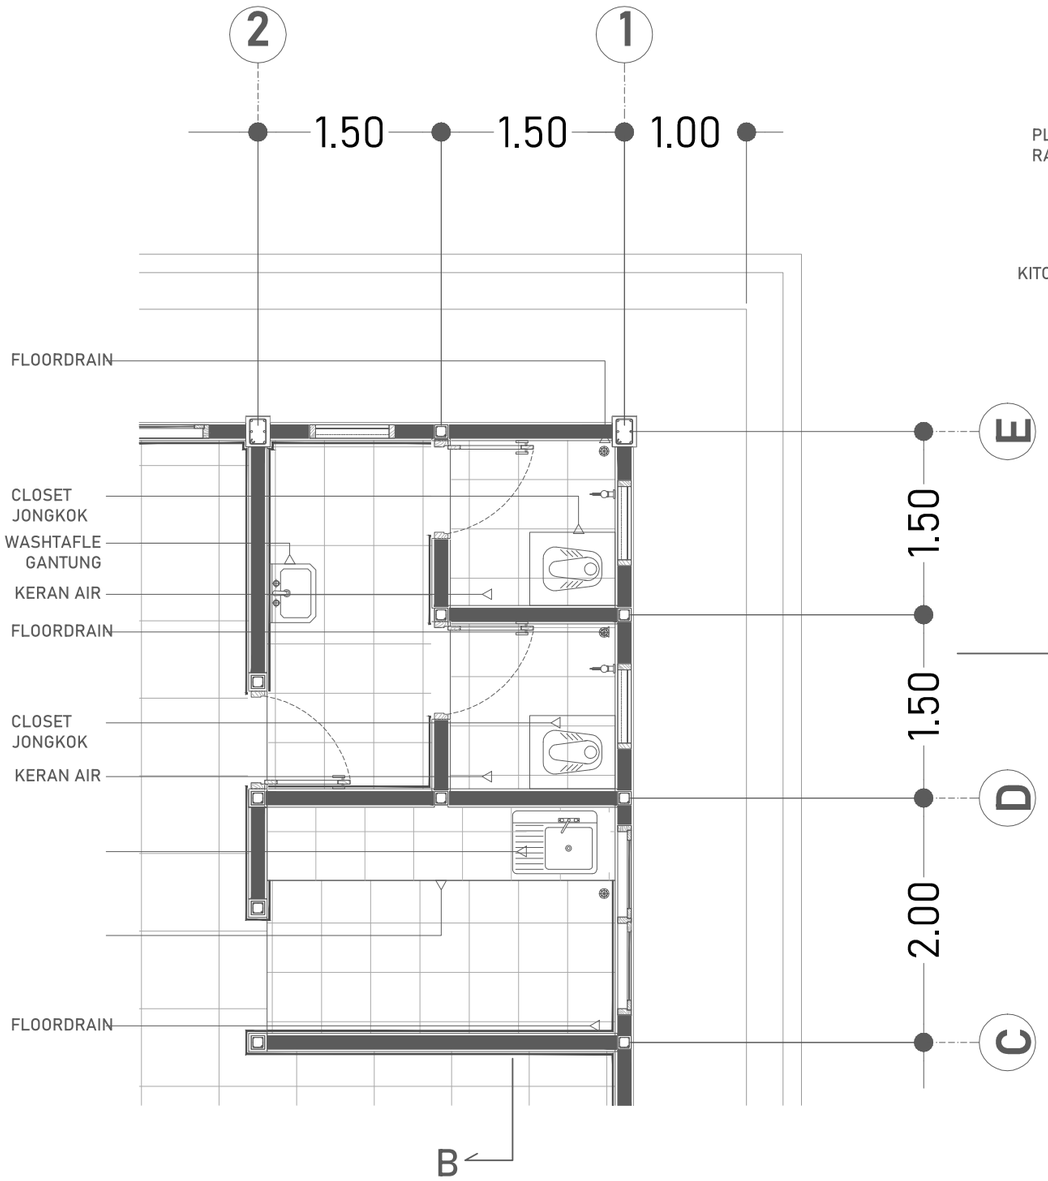

DETAIL TOILET

SKALA 1:50

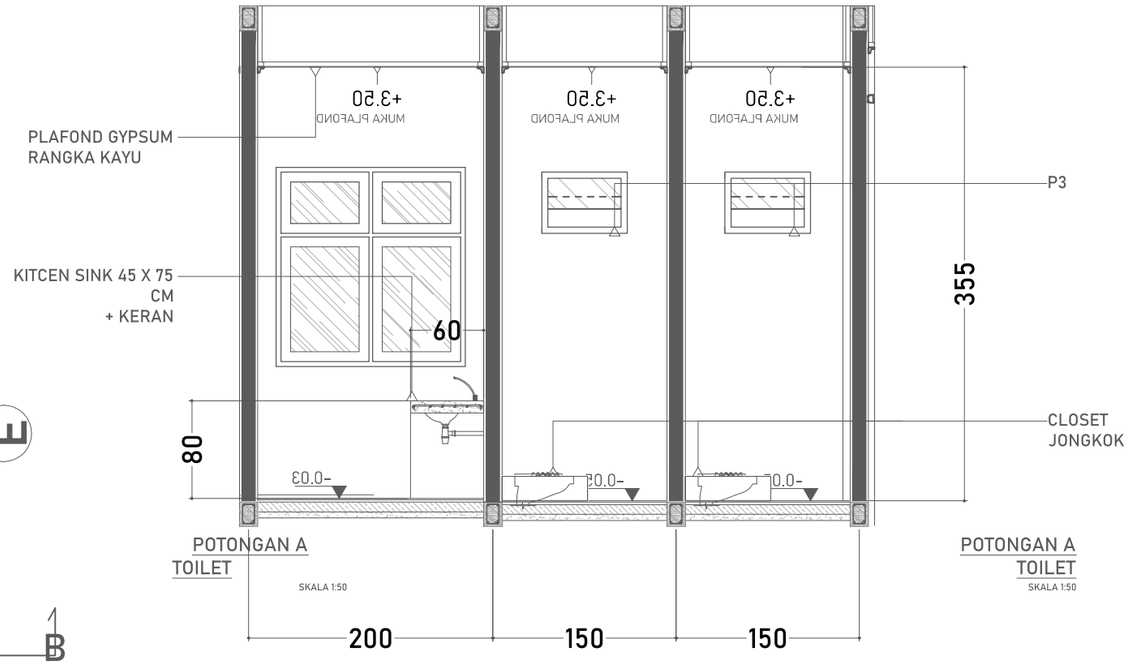


POTONGAN A TOILET

SKALA 1:50

POTONGAN A TOILET

SKALA 1:50

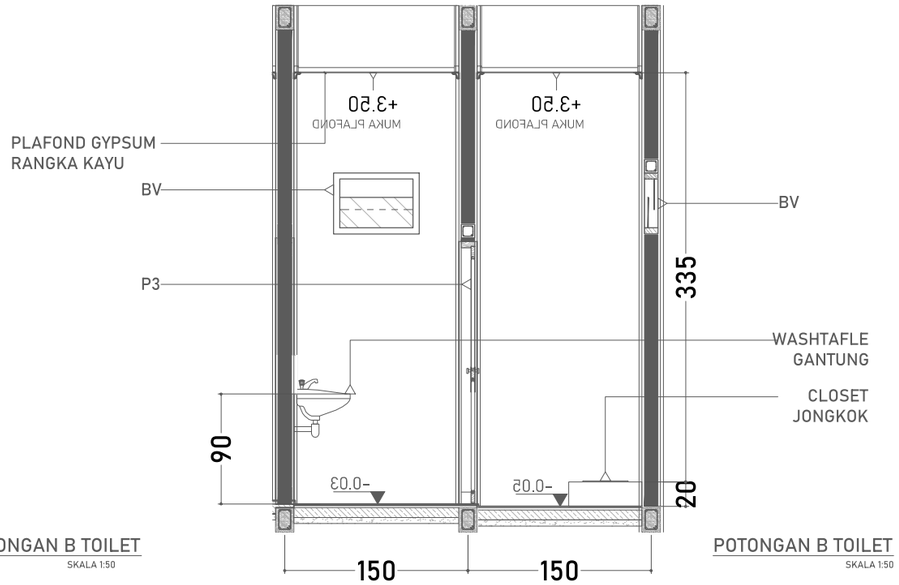

POTONGAN B TOILET

SKALA 1:50

POTONGAN B TOILET

SKALA 1:50

DINAS PENDIDIKAN DAN KEBUDAYAAN PROVINSI NTT

NAMA PEKERJAAN

Perencanaan Pembangunan Ruang Kelas Baru (RKB) beserta perabotnya,Pembangunan ruang Kepala Sekolah/Pimpinan beserta perabotnya,Pembangunan ruang guru beserta perabotnya, Pembangunan toilet (jamban) siswa/guru beserta sanitasinya SMA NEGERI DINGKANAL Kab. ALOR

LOKASI PEKERJAAN

SMA NEGERI DINGKANAL
KABUPATEN ALOR

CATATAN	PARAF

MENYETUJUI

PEJABAT PEMBUAT KOMITMEN
DINAS PENDIDIKAN DAN KEBUADAYAAN
PROVINSI NUSA TENGGARA TIMUR

KOLLO THALIB, SP
NIP. 19701204 200604 1 001

KONSULTAN PERENCANA

PT. KONINDO PANORAMA KONSULTAN
Engineering Consultant
Kantor Pusat Rt. 003/ Rw. 009 Kel. Tuak Daun Merah Kupang Kec. Oebobo Kota Kupang
Telp. (0380) 8563727 - Fax. (0380) 8563727
Kupang - 85111
E-Mail : koninpanorama@yahoo.com

PURNOMO JULIYANTO, ST
DIREKTUR UTAMA

NAMA GAMBAR

DETAIL TOILET


SKALA 1:50

SKALA


-

KODE	NO. LEMBAR	JUMLAH LEMBAR
UTS	31	33


A3

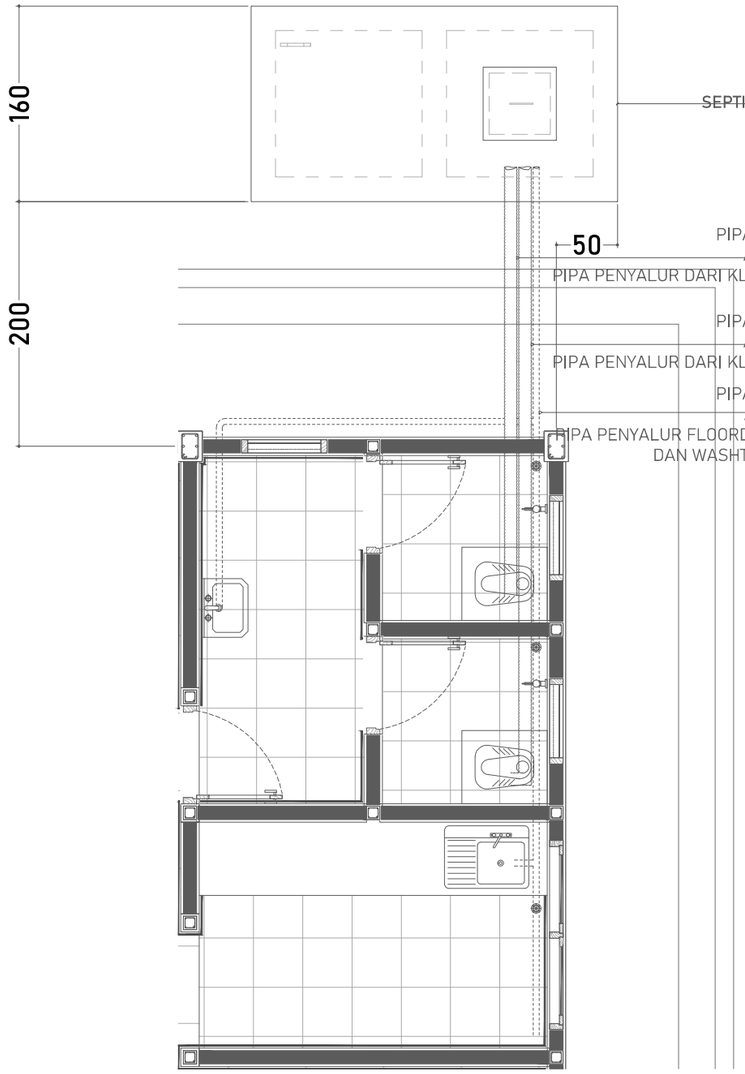

RENCANA AIR KOTOR
SKALA 1:50

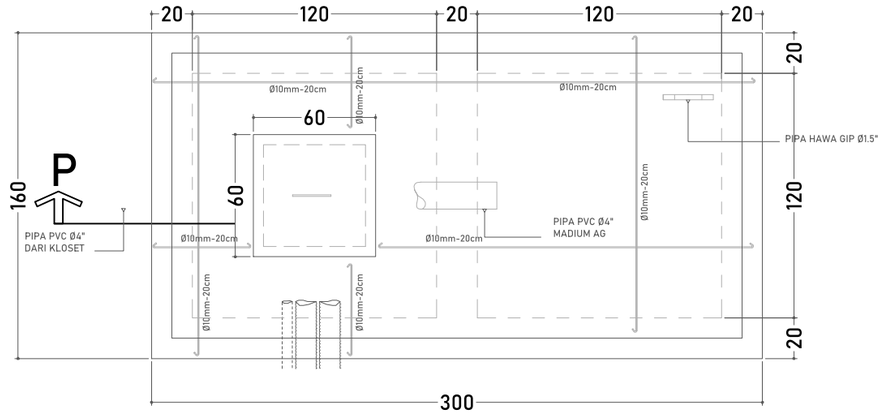

DENAH
SEPTITANK
SKALA 1:30

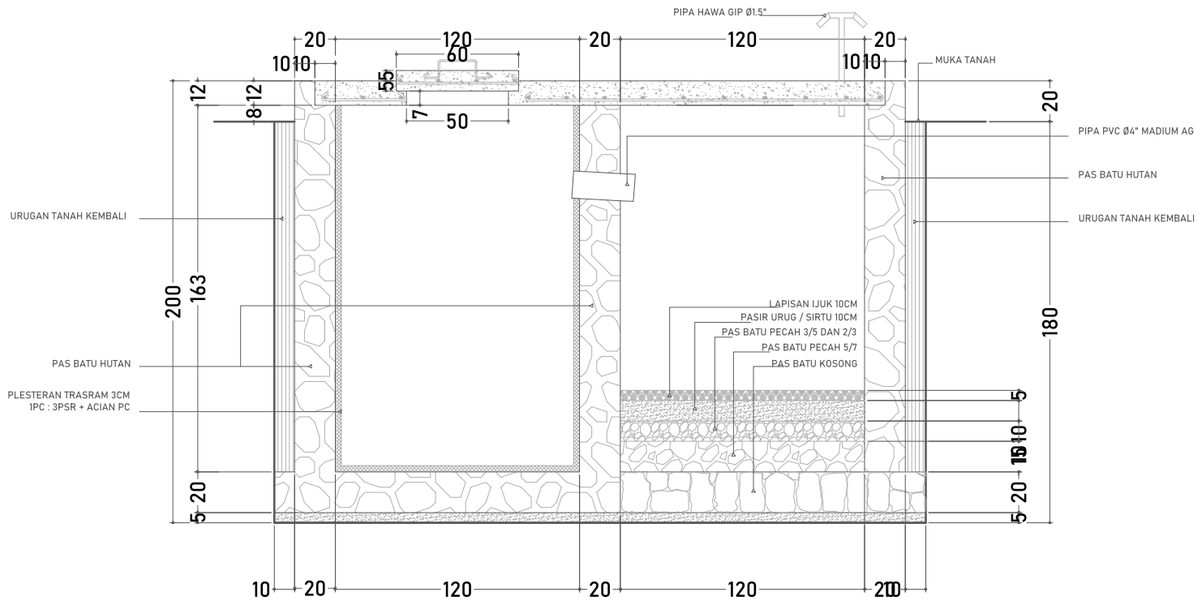

POTONGAN
SEPTITANK
SKALA 1:30

DINAS PENDIDIKAN DAN KEBUDAYAAN PROVINSI NTT

NAMA PEKERJAAN

Perencanaan Pembangunan Ruang Kelas Baru (RKB) beserta perabotnya,Pembangunan ruang Kepala Sekolah/Pimpinan beserta perabotnya,Pembangunan ruang guru beserta perabotnya, Pembangunan toilet (jamban) siswa/guru beserta sanitasinya SMA NEGERI DINGKANAL Kab. ALOR

LOKASI PEKERJAAN

SMA NEGERI DINGKANAL
KABUPATEN ALOR

CATATAN	PARAF

MENYETUJUI

PEJABAT PEMBUAT KOMITMEN
DINAS PENDIDIKAN DAN KEBUADAYAAN
PROVINSI NUSA TENGGARA TIMUR

KOLLO THALIB, SP
NIP. 19701204 200604 1 001


KONSULTAN PERENCANA

PT. KONINDO PANORAMA KONSULTAN
Engineering Consultant
Kantor Pusat Rt. 003/ Rw. 009 Kel. Tuak Daun Merah Kupang Kec. Oebobo Kota Kupang
Telp. (0380) 8563727 - Fax. (0380) 8563727
Kupang - 85111
E-Mail : konindopanorama@yahoo.com


PURNOMO JULIYANTO, ST
DIREKTUR UTAMA

NAMA GAMBAR	SKALA
RENCANA AIR KOTOR SKALA 1:50	-


KODE	NO. LEMBAR	JUMLAH LEMBAR	
UTS	32	33	A3

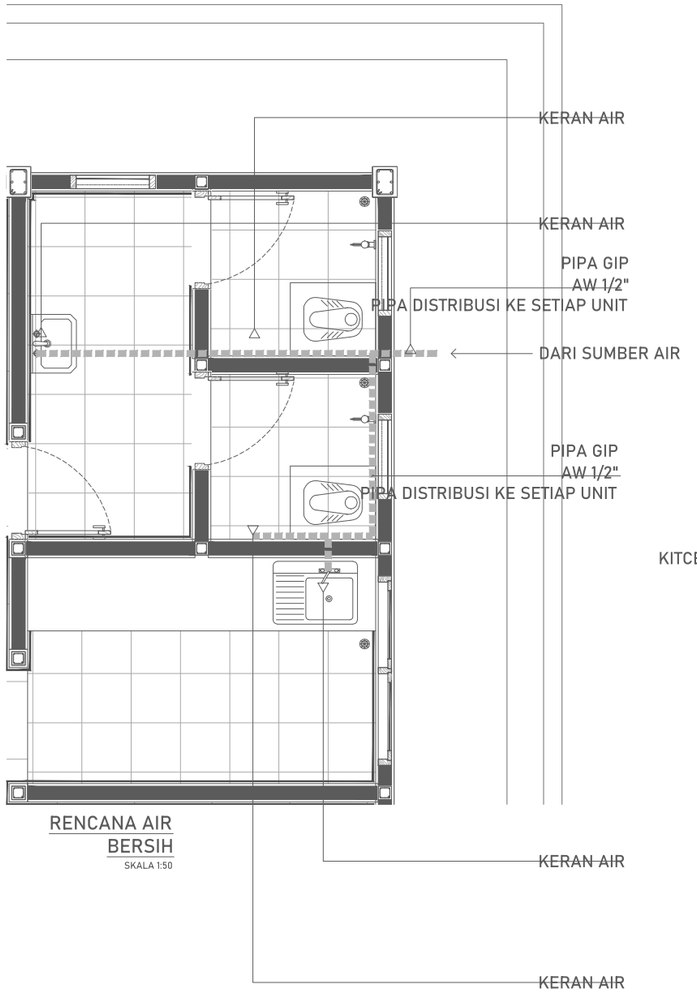


RENCANA AIR BERSIH
SKALA 1:50

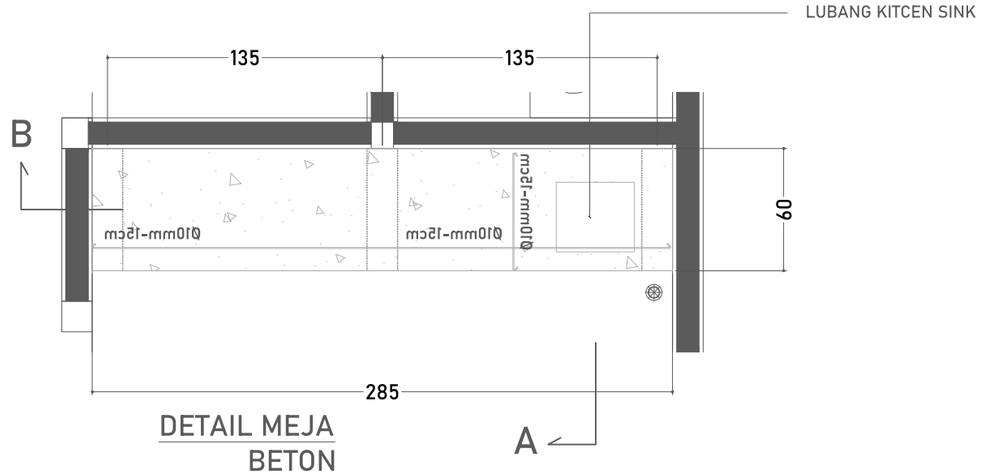

DETAIL MEJA BETON
SKALA 1:50

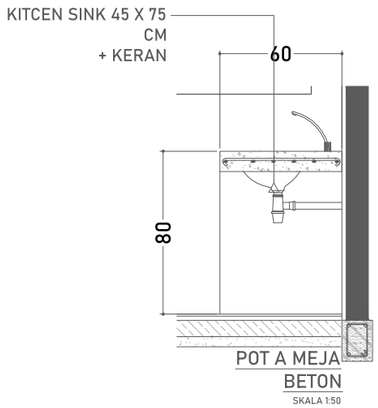

POT A MEJA BETON
SKALA 1:50

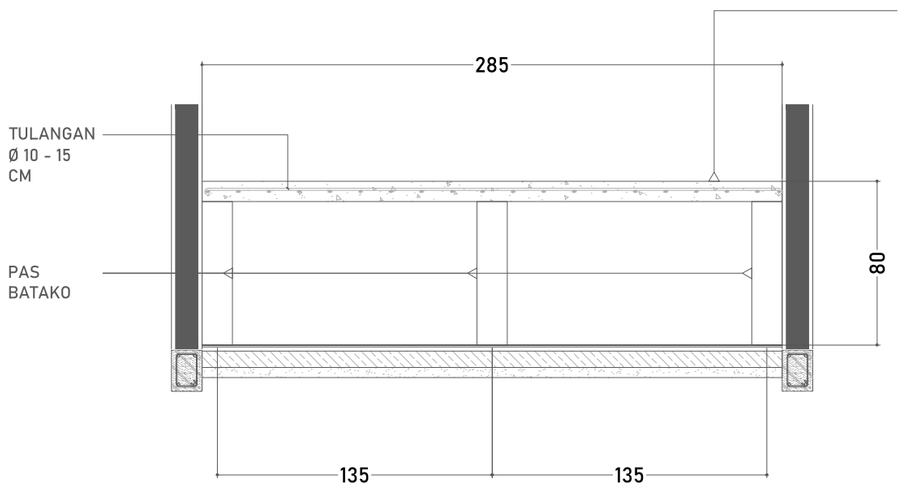

POT B MEJA BETON
SKALA 1:50

DINAS PENDIDIKAN DAN KEBUDAYAAN PROVINSI NTT

NAMA PEKERJAAN

Perencanaan Pembangunan Ruang Kelas Baru (RKB) beserta perabotnya,Pembangunan ruang Kepala Sekolah/Pimpinan beserta perabotnya,Pembangunan ruang guru beserta perabotnya, Pembangunan toilet (jamban) siswa/guru beserta sanitasinya SMA NEGERI DINGKANAL Kab. ALOR

LOKASI PEKERJAAN

SMA NEGERI DINGKANAL
KABUPATEN ALOR

CATATAN	PARAF

MENYETUJUI

PEJABAT PEMBUAT KOMITMEN
DINAS PENDIDIKAN DAN KEBUADAYAAN
PROVINSI NUSA TENGGARA TIMUR

KOLLO THALIB, SP
NIP. 19701204 200604 1 001

KONSULTAN PERENCANA

PT. KONINDO PANORAMA KONSULTAN
Engineering Consultant
Kantor Pusat Rt. 003/ Rw. 009 Kel. Tuak Daun Merah Kupang Kec. Oebobo Kota Kupang
Telp. (0380) 8563727 - Fax. (0380) 8563727
Kupang - 85111
E-Mail : koninpanorama@yahoo.com

PURNOMO JULIYANTO, ST
DIREKTUR UTAMA

NAMA GAMBAR

RENCANA AIR BERSIH
SKALA 1:50

SKALA


-

KODE	NO. LEMBAR	JUMLAH LEMBAR
UTS	33	33

A3

MEUBELER

RUANG GURU

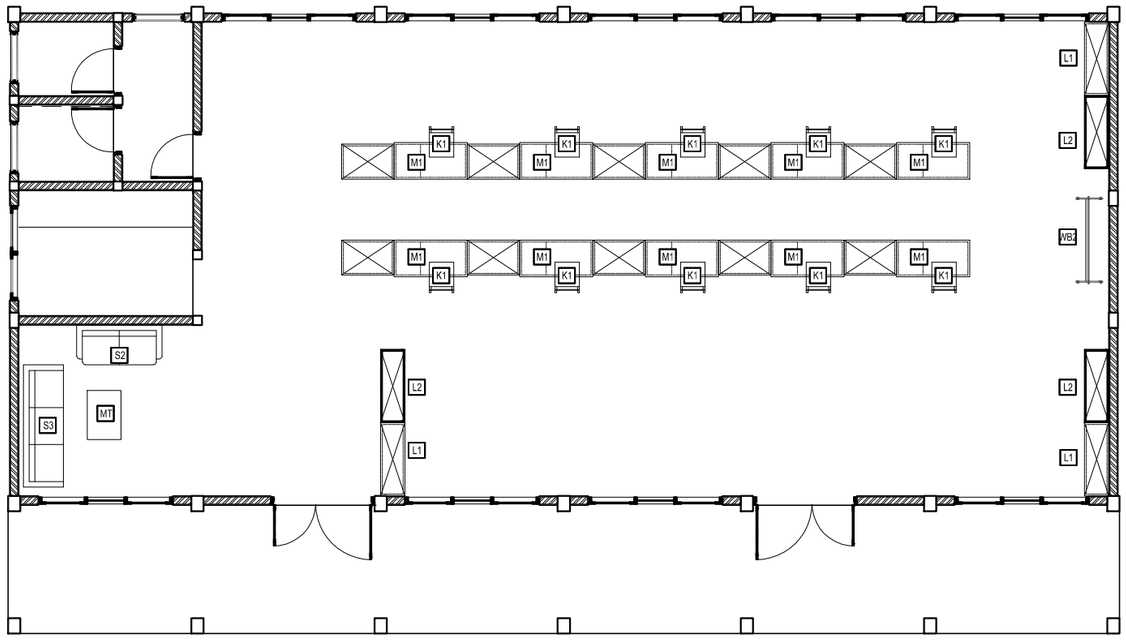

SIMBOL	CODE	NAMA PERABOT	JUMLAH	KETERANGAN
	K1	KURSI 1	(10 UNIT)	Kursi Kerja
	MT	Meja Tamu	(1 UNIT)	Meja Tamu
	M1	MEJA 1	(10 UNIT)	Meja Kerja
	L1	LEMARI 1	(3 UNIT)	Lemari Simpan
	L2	LEMARI 2	(3 UNIT)	Lemari Simpan
	R2	RAK 2	(10 UNIT)	Rak Penyimpanan
	S2	SOFA 2	(1 UNIT)	Kursi Tamu
	S3	SOFA 3	(1 UNIT)	Kursi Tamu
	WB2	WHITE BOARD 2	(1 UNIT)	Papan Tulis Dorong

SMA NEGERI KOTOLIN

RUANG GURU

RENCANA PENEMPATAN PERABOT

SKALA 1:100

DINAS PENDIDIKAN DAN KEBUDAYAAN PROVINSI NTT

NAMA PEKERJAAN

Perencanaan Pembangunan Ruang Kelas Baru (RKB) beserta perabotnya,Pembangunan ruang Kepala Sekolah/Pimpinan beserta perabotnya,Pembangunan ruang guru beserta perabotnya, Pembangunan toilet (jamban) siswa/guru beserta sanitasinya SMA NEGERI DINGKANAL Kab. ALOR

LOKASI PEKERJAAN

SMA NEGERI DINGKANAL
KABUPATEN ALOR

CATATAN | PARAF

MENYETUJUI

PEJABAT PEMBUAT KOMITMEN
DINAS PENDIDIKAN DAN KEBUADAYAAN
PROVINSI NUSA TENGGARA TIMUR

KOLLO THALIB, SP
NIP. 19701204 200604 1 001

KONSULTAN PERENCANA

PT. KONINDO PANORAMA KONSULTAN
Engineering Consultant
Kantor Pusat Rt. 003/ Rw. 009 Kel. Tuak Daun Merah Kupang Kec. Oebobo Kota Kupang
Telp. (0380) 8563727 - Fax. (0380) 8563727
Kupang - 85111
E-Mail : konindopanorama@yahoo.com

PURNOMO JULIYANTO, ST
DIREKTUR UTAMA

NAMA GAMBAR

SKALA: -

KODE	NO. LEMBAR	JUMLAH LEMBAR
MEU	1	8

A3

KURSI 1 (K1)

SKALA 1:15

Ukuran (cm) : Panjang Kursi = 38 cm
Lebar Kursi = 38 cm
Tinggi dudukan = (Sesuai Tabel)
Tinggi Sandran = (Sesuai Tabel)

Bahan : Rangka, dudukan dan sandaran dari kayu Jati


Penyelesaian : Dipolitur atau melamine tipis.



3/12




3/12

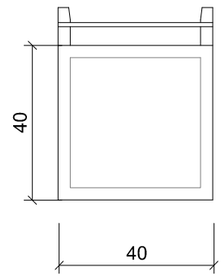


TAMPAK DEPAN


0 10 20 30

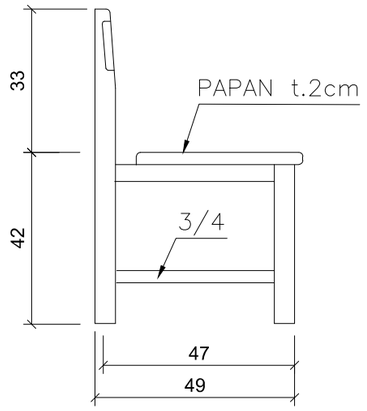

TAMPAK SAMPING

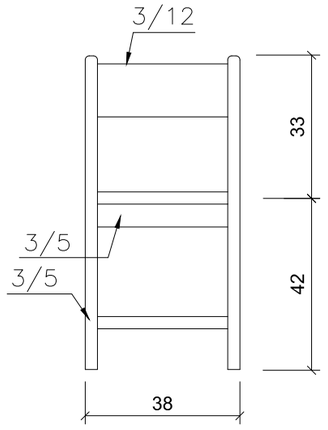

TAMPAK BELAKANG

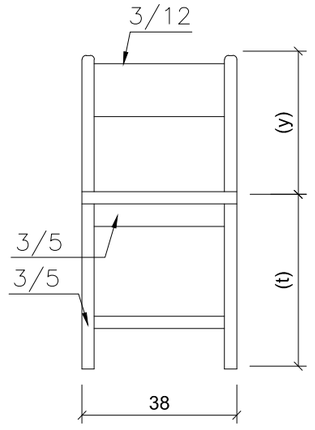

TAMPAK DEPAN

DINAS PENDIDIKAN DAN KEBUDAYAAN PROVINSI NTT

NAMA PEKERJAAN

Perencanaan Pembangunan Ruang Kelas Baru (RKB) beserta perabotnya,Pembangunan ruang Kepala Sekolah/Pimpinan beserta perabotnya,Pembangunan ruang guru beserta perabotnya, Pembangunan toilet (jamban) siswa/guru beserta sanitasinya SMA NEGERI DINGKANAL Kab. ALOR

LOKASI PEKERJAAN

SMA NEGERI DINGKANAL
KABUPATEN ALOR

CATATAN | PARAF

MENYETUJUI

PEJABAT PEMBUAT KOMITMEN
DINAS PENDIDIKAN DAN KEBUADAYAAN
PROVINSI NUSA TENGGARA TIMUR

KOLLO THALIB, SP
NIP. 19701204 200604 1 001

KONSULTAN PERENCANA

PT. KONINDO PANORAMA KONSULTAN
Engineering Consultant
Kantor Pusat Rt. 003/ Rw. 009 Kel. Tuak Daun Merah Kupang Kec. Oebobo Kota Kupang
Telp. (0380) 8563727 - Fax. (0380) 8563727
Kupang - 85111
E-Mail : konindopanorama@yahoo.com

PURNOMO JULIYANTO, ST
DIREKTUR UTAMA

NAMA GAMBAR	SKALA
	-


KODE	NO. LEMBAR	JUMLAH LEMBAR	
MEU	2	8	A3

MEJA 1 (M1)

SKALA 1:15


Ukuran (cm) : Lihat Gambar
Konstruksi : Sambungan menggunakan paku pen kayu semua tepi panil dilindungi list kayu keras laci sistem gantung daun laci sebagai tarikan. Laci dipasang sebagai kunci sentral.
Bahan : papan kayu jati, dasar laci dari

Penyelesaian : Dipolitur buram/melamine tipis

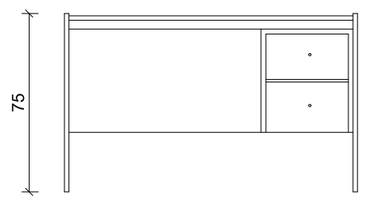


TAMPAK BELAKANG

0 10 20 30 50 cm

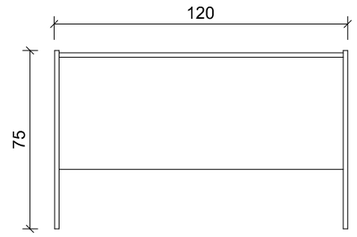


TAMPAK DEPAN

0 10 20 30 50 cm

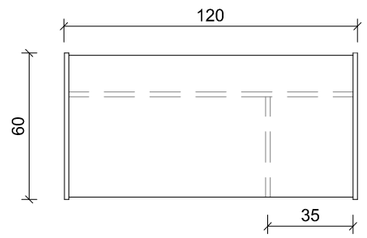

TAMPAK ATAS

0 10 20 30 50 cm

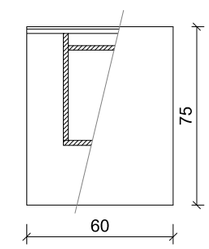

TAMPAK SAMPING

0 10 20 30 50 cm



DINAS PENDIDIKAN DAN KEBUDAYAAN PROVINSI NTT	LOKASI PEKERJAAN: SMA NEGERI DINGKANAL KABUPATEN ALOR	MENYETUJUI: PEJABAT PEMBUAT KOMITMEN DINAS PENDIDIKAN DAN KEBUADAYAAN PROVINSI NUSA TENGGARA TIMUR	KONSULTAN PERENCANA: PT. KONINDO PANORAMA KONSULTAN Engineering Consultant
NAMA PEKERJAAN: Perencanaan Pembangunan Ruang Kelas Baru (RKB) beserta perabotnya,Pembangunan ruang Kepala Sekolah/Pimpinan beserta perabotnya,Pembangunan ruang guru beserta perabotnya, Pembangunan toilet (jamban) siswa/guru beserta sanitasinya SMA NEGERI DINGKANAL Kab. ALOR	CATATAN / PARAF	KOLLO THALIB, SP NIP. 19701204 200604 1 001	PURNOMO JULIYANTO, ST DIREKTUR UTAMA


NAMA GAMBAR	SKALA
	-

KODE	NO. LEMBAR	JUMLAH LEMBAR	
MEU	3	8	A3

LEMARI 2 (L2)


SKALA 1:20

Ukuran (cm) : Lihat Gambar
Konstruksi : Pintu Dua Daun panel kaca 5mm
Bahan : Ambalan Multipleks tebal 18mm
Rangka dan papan menggunakan kayu jati
Penyelesaian : Dipolitur

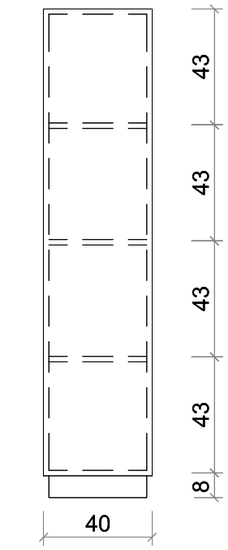


TAMPAK SAMPING

0 10 20 30 50 cm

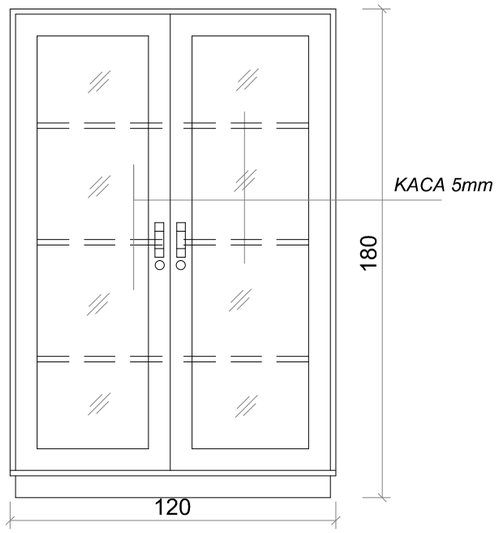

TAMPAK DEPAN

0 10 20 30 50 cm

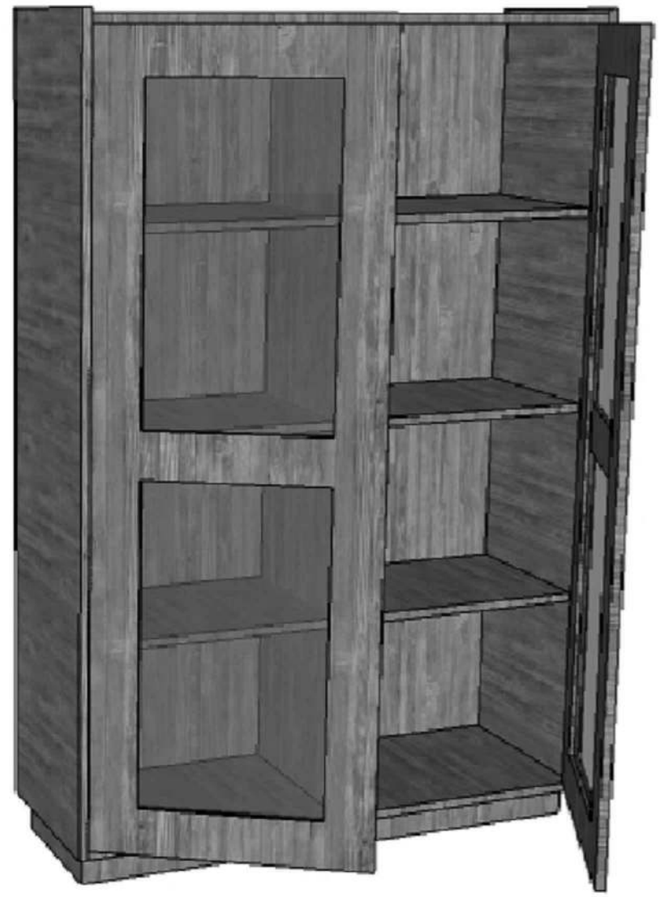


DINAS PENDIDIKAN DAN KEBUDAYAAN PROVINSI NTT	LOKASI PEKERJAAN: SMA NEGERI DINGKANAL KABUPATEN ALOR	MENYETUJUI: PEJABAT PEMBUAT KOMITMEN DINAS PENDIDIKAN DAN KEBUADAYAAN PROVINSI NUSA TENGGARA TIMUR	KONSULTAN PERENCANA	NAMA GAMBAR	SKALA
NAMA PEKERJAAN: Perencanaan Pembangunan Ruang Kelas Baru (RKB) beserta perabotnya,Pembangunan ruang Kepala Sekolah/Pimpinan beserta perabotnya,Pembangunan ruang guru beserta perabotnya, Pembangunan toilet (jamban) siswa/guru beserta sanitasinya SMA NEGERI DINGKANAL Kab. ALOR	CATATAN / PARAF	KOLLO THALIB, SP NIP. 19701204 200604 1 001	PT. KONINDO PANORAMA KONSULTAN Engineering Consultant Kantor Pusat Rt. 009/ Rw. 009 Kel. Tuak Daun Merah Kupang Kec. Oebobo Kota Kupang Telp. (0380) 8563727 - Fax. (0380) 8563727 Kupang - 85111 E-Mail : konindopanorama@yahoo.com PURNOMO JULIYANTO, ST DIREKTUR UTAMA		-
				KODE: MEU / NO. LEMBAR: 4 / JUMLAH LEMBAR: 8	A3

LEMARI 1 (L1)


SKALA 1:20

Ukuran (cm) : Lihat Gambar
Konstruksi : Pintu Dua Daun papan kayu
Bahan : Multipleks tebal 18mm untuk rak dalam
Rangka dan daun pintu menggunakan kayu jati
Penyelesaian : Dipolitur

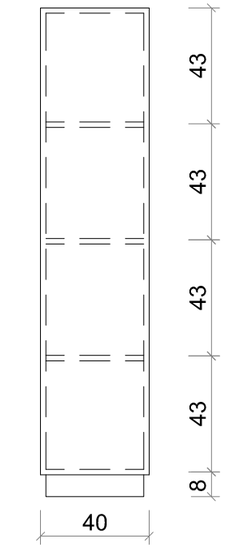

TAMPAK SAMPING

0 10 20 30 50 cm

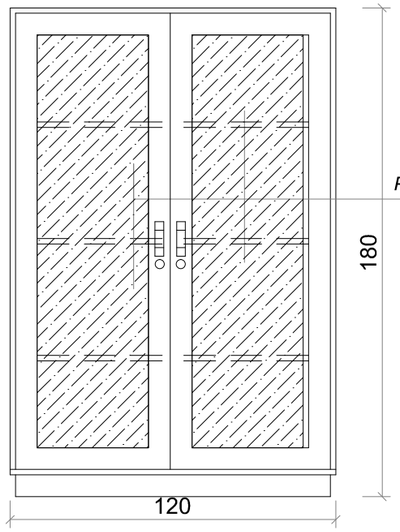

TAMPAK DEPAN

0 10 20 30 50 cm



DINAS PENDIDIKAN DAN KEBUDAYAAN PROVINSI NTT	LOKASI PEKERJAAN: SMA NEGERI DINGKANAL KABUPATEN ALOR	MENYETUJUI: PEJABAT PEMBUAT KOMITMEN DINAS PENDIDIKAN DAN KEBUADAYAAN PROVINSI NUSA TENGGARA TIMUR	KONSULTAN PERENCANA: PT. KONINDO PANORAMA KONSULTAN Engineering Consultant
NAMA PEKERJAAN: Perencanaan Pembangunan Ruang Kelas Baru (RKB) beserta perabotnya,Pembangunan ruang Kepala Sekolah/Pimpinan beserta perabotnya,Pembangunan ruang guru beserta perabotnya, Pembangunan toilet (jamban) siswa/guru beserta sanitasinya SMA NEGERI DINGKANAL Kab. ALOR	CATATAN / PARAF	KOLLO THALIB, SP NIP. 19701204 200604 1 001	PURNOMO JULIYANTO, ST DIREKTUR UTAMA

NAMA GAMBAR	SKALA
	-

KODE	NO. LEMBAR	JUMLAH LEMBAR
MEU	5	8


A3

R-02


SKALA 1:20

Ukuran (cm) : 120x40x180


spesifikasi : Rak dibagi dua dengan sekat tegak
rangka dan papan kayu jati
ambalan multiplex/papan jati
finishing melamine tipis.

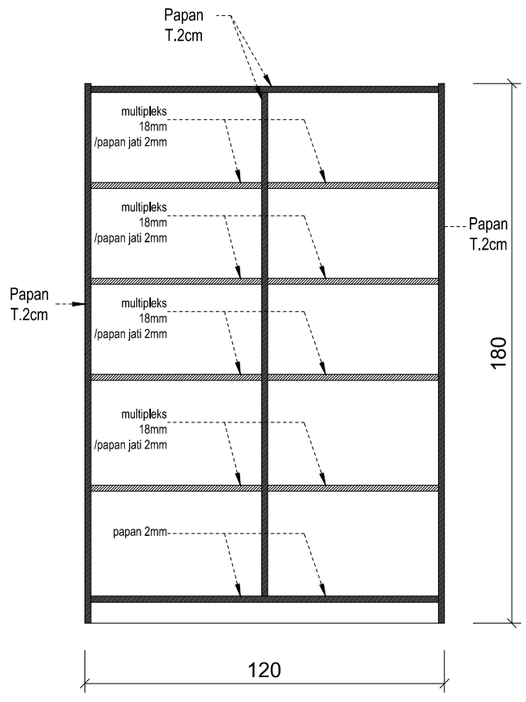

TAMPAK DEPAN

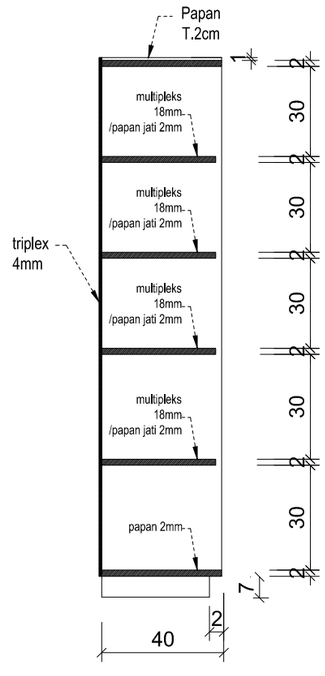

TAMPAK SAMPING

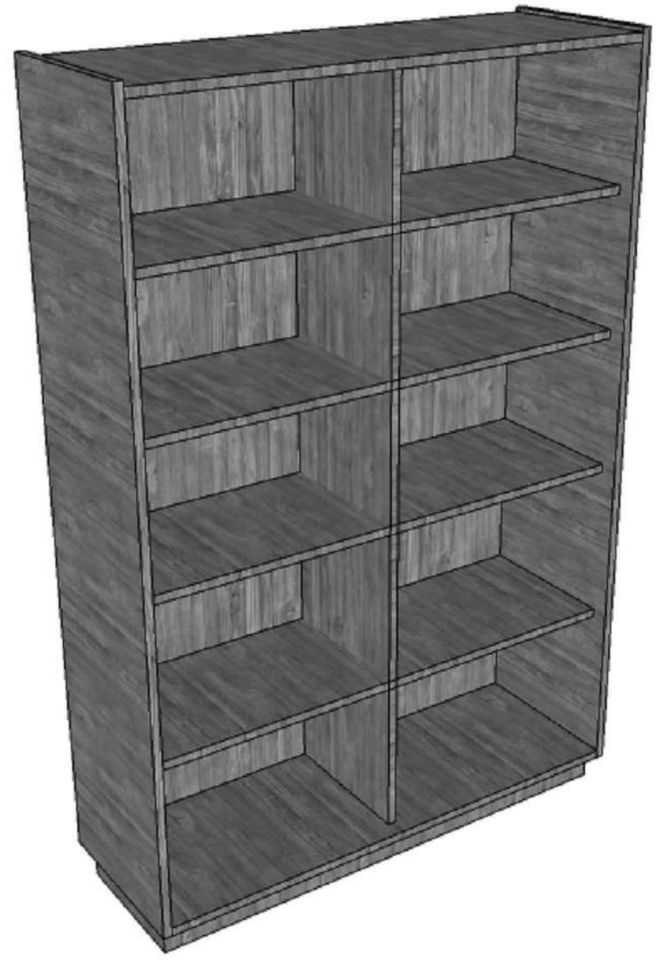

DINAS PENDIDIKAN DAN KEBUDAYAAN PROVINSI NTT	LOKASI PEKERJAAN: SMA NEGERI DINGKANAL KABUPATEN ALOR	MENYETUJUI: PEJABAT PEMBUAT KOMITMEN DINAS PENDIDIKAN DAN KEBUADAYAAN PROVINSI NUSA TENGGARA TIMUR	KONSULTAN PERENCANA
NAMA PEKERJAAN: Perencanaan Pembangunan Ruang Kelas Baru (RKB) beserta perabotnya,Pembangunan ruang Kepala Sekolah/Pimpinan beserta perabotnya,Pembangunan ruang guru beserta perabotnya, Pembangunan toilet (jamban) siswa/guru beserta sanitasinya SMA NEGERI DINGKANAL Kab. ALOR	CATATAN / PARAF	KOLLO THALIB, SP NIP. 19701204 200604 1 001	PT. KONINDO PANORAMA KONSULTAN Engineering Consultant Kantor Pusat Rt. 003/ Rw. 009 Kel. Tuak Daun Merah Kupang Kec. Oebobo Kota Kupang Telp. (0380) 8563727 - Fax. (0380) 8563727 Kupang - 85111 E-Mail : konindopanorama@yahoo.com PURNOMO JULIYANTO, ST DIREKTUR UTAMA


NAMA GAMBAR	SKALA
	-

KODE	NO. LEMBAR	JUMLAH LEMBAR	
MEU	6	8	A3

RAK SIMPAN 2 (R2)


SKALA 1:20

Ukuran (cm) : Lihat Gambar
Konstruksi : Rak dibagi dua dengan sekat tegak, masing - masing bagian mempunyai 5 buah papan rak
Bahan : Tripleks 4mm dan bahan kayu jati
Penyelesaian : Panil dipolitur buram/melamine tipis.

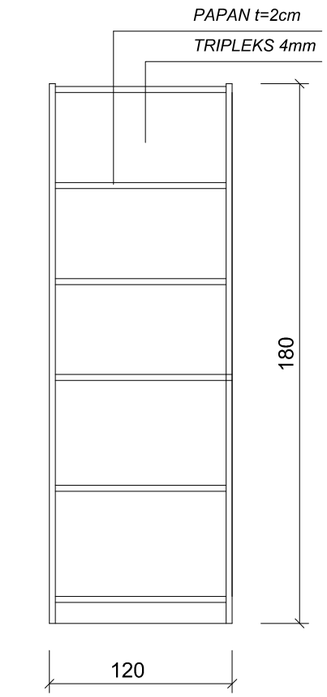

TAMPAK DEPAN

0 10 20 30 50 cm

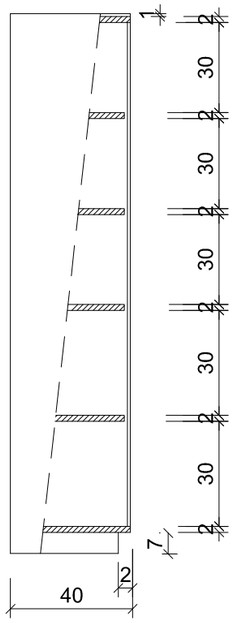

TAMPAK SAMPING

0 10 20 30 50 cm



WHITEBOARD 2 (WB2)

SKALA 1:20



KETERANGAN :
a. Tipe : Movable White Board
b. Dimension P x L x T 250 x 120 x 195
c. Material Papan : Plywood 12mm, finishing HPL Putih Glossy
d. Rangka Kaki : Rangka kaki besi Hollow 40 x 40 mm
e. Finishing Rangka : Cat besi, ducco /powder coating, Plywood
dengan edging PVC pada ujung-ujung sisi

DINAS PENDIDIKAN DAN KEBUDAYAAN PROVINSI NTT

NAMA PEKERJAAN

Perencanaan Pembangunan Ruang Kelas Baru (RKB) beserta perabotnya,Pembangunan ruang Kepala Sekolah/Pimpinan beserta perabotnya,Pembangunan ruang guru beserta perabotnya, Pembangunan toilet (jamban) siswa/guru beserta sanitasinya SMA NEGERI DINGKANAL Kab. ALOR

LOKASI PEKERJAAN

SMA NEGERI DINGKANAL
KABUPATEN ALOR

CATATAN	PARAF

MENYETUJUI

PEJABAT PEMBUAT KOMITMEN
DINAS PENDIDIKAN DAN KEBUADAYAAN
PROVINSI NUSA TENGGARA TIMUR

KOLLO THALIB, SP
NIP. 19701204 200604 1 001

KONSULTAN PERENCANA

PT. KONINDO PANORAMA KONSULTAN
Engineering Consultant
Kantor Pusat Rt. 003/ Rw. 009 Kel. Tuak Daun Merah Kupang Kec. Oebobo Kota Kupang
Telp. (0380) 8563727 - Fax. (0380) 8563727
Kupang - 85111
E-Mail : konindopanorama@yahoo.com

PURNOMO JULIYANTO, ST
DIREKTUR UTAMA


NAMA GAMBAR	SKALA
	-

KODE	NO. LEMBAR	JUMLAH LEMBAR	
MEU	7	8	A3


S2

SKALA 1:20

Ukuran (cm) : 140x80x68cm
spesifikasi : rangka kayu, busa dengan density 28-30
kain pelapis dan kulit sintetis

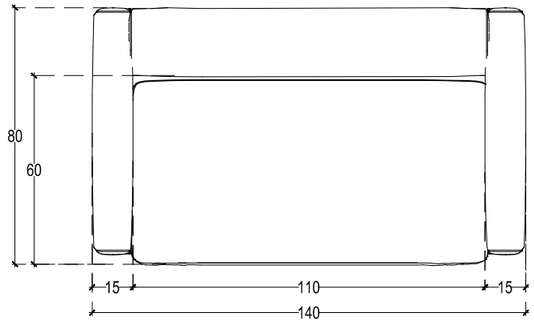

TAMPAK ATAS

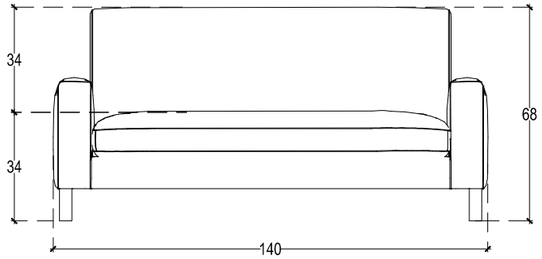


TAMPAK DEPAN




S3


SKALA 1:20

Ukuran (cm) : 200x80x68cm
spesifikasi : rangka kayu, busa dengan density 28-30
kain pelapis dan kulit sintetis

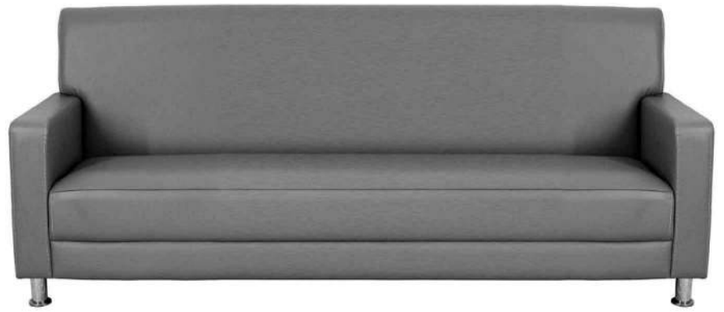

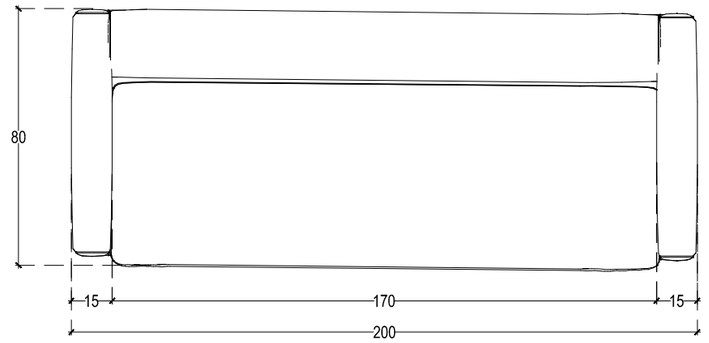

TAMPAK ATAS

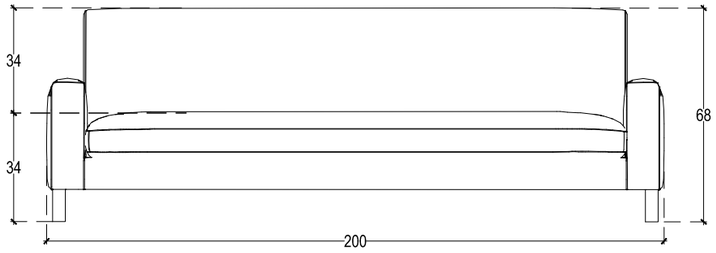


TAMPAK DEPAN


MT

SKALA 1:20

Ukuran (cm) : 80X55X45
spesifikasi :rangaka kayu solid, top table teak playwood
finnishing dipolitur/spray

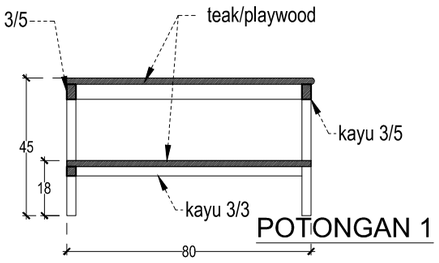


POTONGAN 1

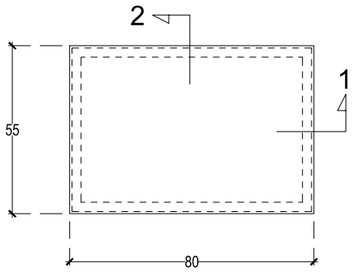

TAMPAK ATAS



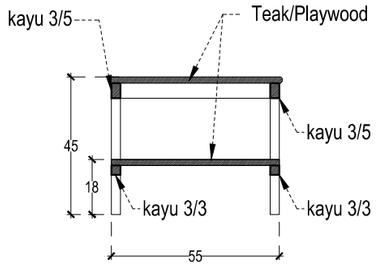


POTONGAN 2

DINAS PENDIDIKAN DAN KEBUDAYAAN PROVINSI NTT	LOKASI PEKERJAAN: SMA NEGERI DINGKANAL KABUPATEN ALOR	MENYETUJUI: PEJABAT PEMBUAT KOMITMEN DINAS PENDIDIKAN DAN KEBUADAYAAN PROVINSI NUSA TENGGARA TIMUR	KONSULTAN PERENCANA: PT. KONINDO PANORAMA KONSULTAN Engineering Consultant	NAMA GAMBAR	SKALA
NAMA PEKERJAAN: Perencanaan Pembangunan Ruang Kelas Baru (RKB) beserta perabotnya,Pembangunan ruang Kepala Sekolah/Pimpinan beserta perabotnya,Pembangunan ruang guru beserta perabotnya, Pembangunan toilet (jamban) siswa/guru beserta sanitasinya SMA NEGERI DINGKANAL Kab. ALOR	CATATAN / PARAF	KOLLO THALIB, SP NIP. 19701204 200604 1 001	PURNOMO JULIYANTO, ST DIREKTUR UTAMA		-
				KODE: MEU / NO. LEMBAR: 8 / JUMLAH LEMBAR: 8	A3

Perencanaan Pembangunan Ruang Toilet (jamban) Siswa/ Guru Beserta Sanitasinya



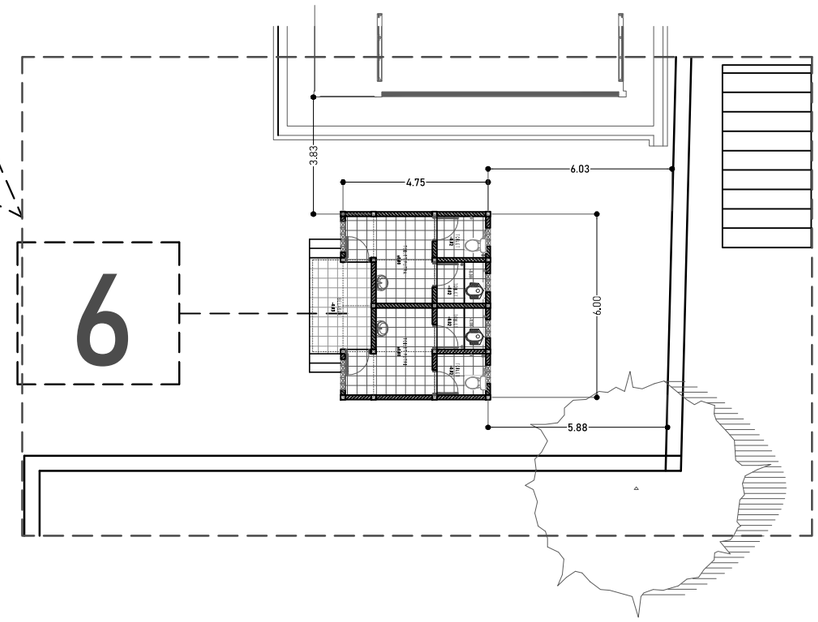

KETERANGAN

6 RENCANA TOILET

LAYOUT R. JAMBAN/TOILET

SKALA 1:200

DINAS PENDIDIKAN DAN KEBUDAYAAN PROVINSI NTT

NAMA PEKERJAAN

Perencanaan Pembangunan Ruang Kelas Baru (RKB) beserta perabotnya,Pembangunan ruang Kepala Sekolah/Pimpinan beserta perabotnya,Pembangunan ruang guru beserta perabotnya, Pembangunan toilet (jamban) siswa/guru beserta sanitasinya SMA NEGERI DINGKANAL Kab. ALOR

LOKASI PEKERJAAN

SMA NEGERI DINGKANAL
KABUPATEN ALOR

CATATAN	PARAF

MENYETUJUI

PEJABAT PEMBUAT KOMITMEN
DINAS PENDIDIKAN DAN KEBUADAYAAN
PROVINSI NUSA TENGGARA TIMUR

KOLLO THALIB, SP
NIP. 19701204 200604 1 001


KONSULTAN PERENCANA

PT. KONINDO PANORAMA KONSULTAN
Engineering Consultant
Kantor Pusat Rt. 003/ Rw. 009 Kel. Tuak Daun Merah Kupang Kec. Oebobo Kota Kupang
Telp. (0380) 8563727 - Fax. (0380) 8563727
Kupang - 85111
E-Mail : konindopanorama@yahoo.com

PURNOMO JULIYANTO, ST
DIREKTUR UTAMA


NAMA GAMBAR	SKALA
LAYOUT R. JAMBAN/TOILET SKALA 1:200	-

KODE	NO. LEMBAR	JUMLAH LEMBAR	
-	-	-	A3

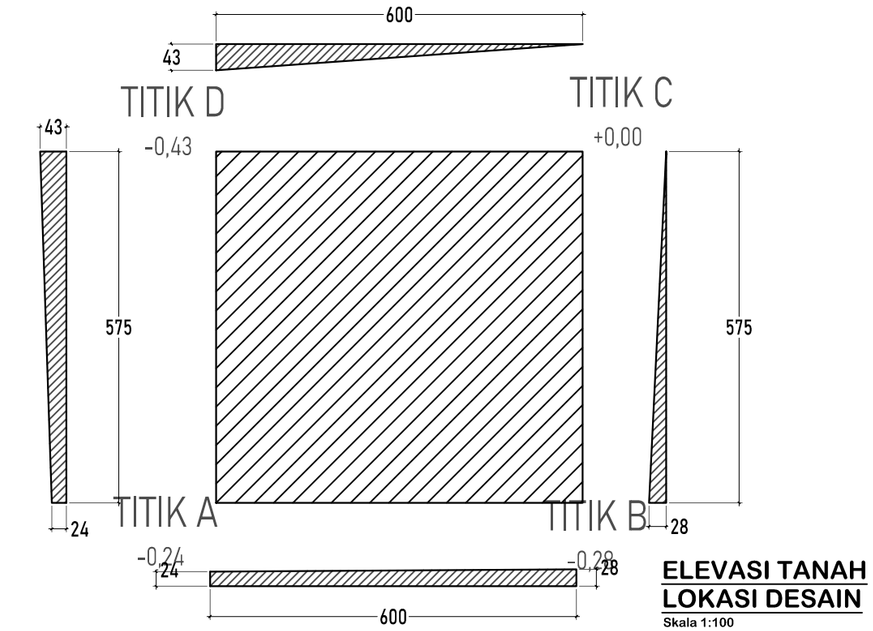


ELEVASI TANAH LOKASI DESAIN

Skala 1:100

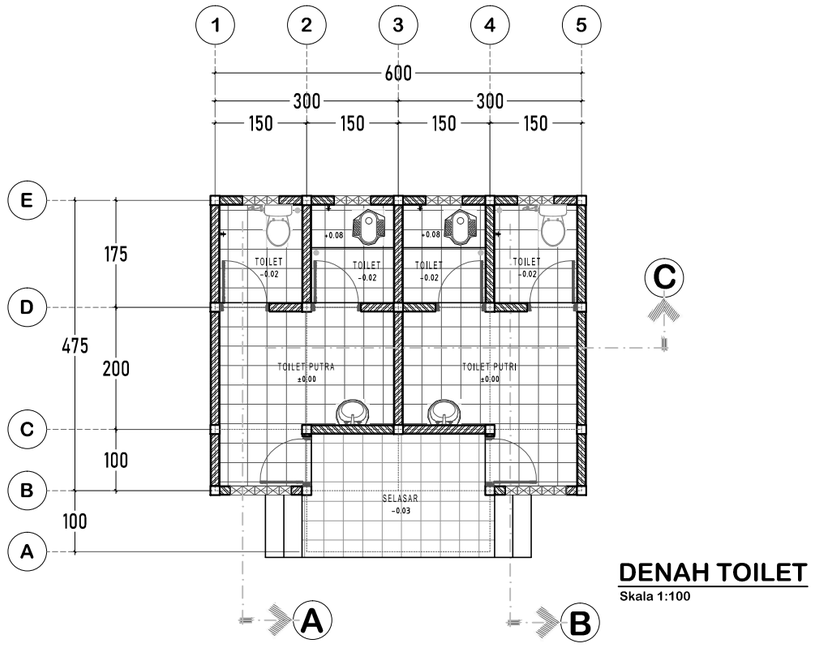


DENAH TOILET

Skala 1:100

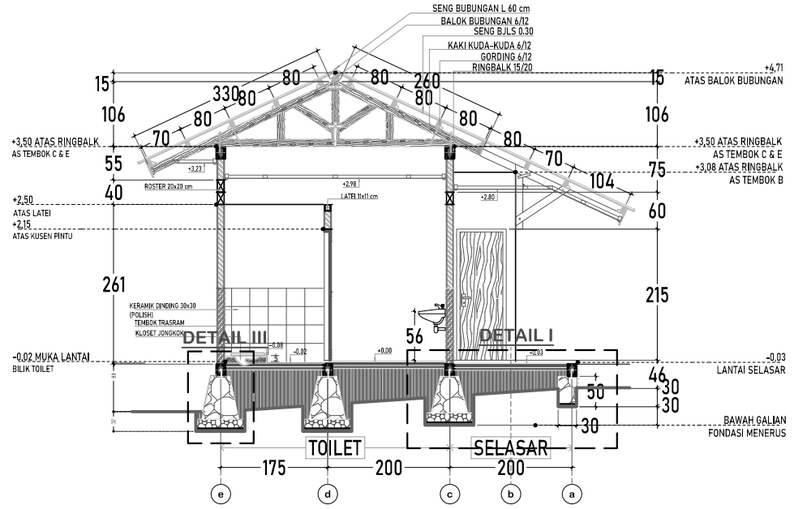

POTONGAN A-A

Skala 1:100

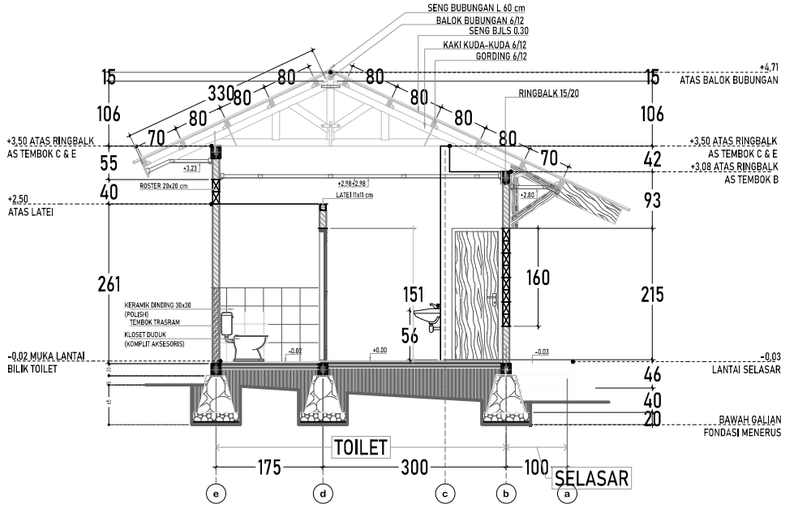


POTONGAN B-B

Skala 1:100

DINAS PENDIDIKAN DAN KEBUDAYAAN PROVINSI NTT	LOKASI PEKERJAAN: SMA NEGERI DINGKANAL KABUPATEN ALOR	MENYETUJUI: PEJABAT PEMBUAT KOMITMEN DINAS PENDIDIKAN DAN KEBUADAYAAN PROVINSI NUSA TENGGARA TIMUR	KONSULTAN PERENCANA: PT. KONINDO PANORAMA KONSULTAN Engineering Consultant
NAMA PEKERJAAN: Perencanaan Pembangunan Ruang Kelas Baru (RKB) beserta perabotnya,Pembangunan ruang Kepala Sekolah/Pimpinan beserta perabotnya,Pembangunan ruang guru beserta perabotnya, Pembangunan toilet (jamban) siswa/guru beserta sanitasinya SMA NEGERI DINGKANAL Kab. ALOR	CATATAN / PARAF	KOLLO THALIB, SP NIP. 19701204 200604 1 001	PURNOMO JULIYANTO, ST DIREKTUR UTAMA


NAMA GAMBAR	SKALA
	-

KODE	NO. LEMBAR	JUMLAH LEMBAR	
-	1	11	A3

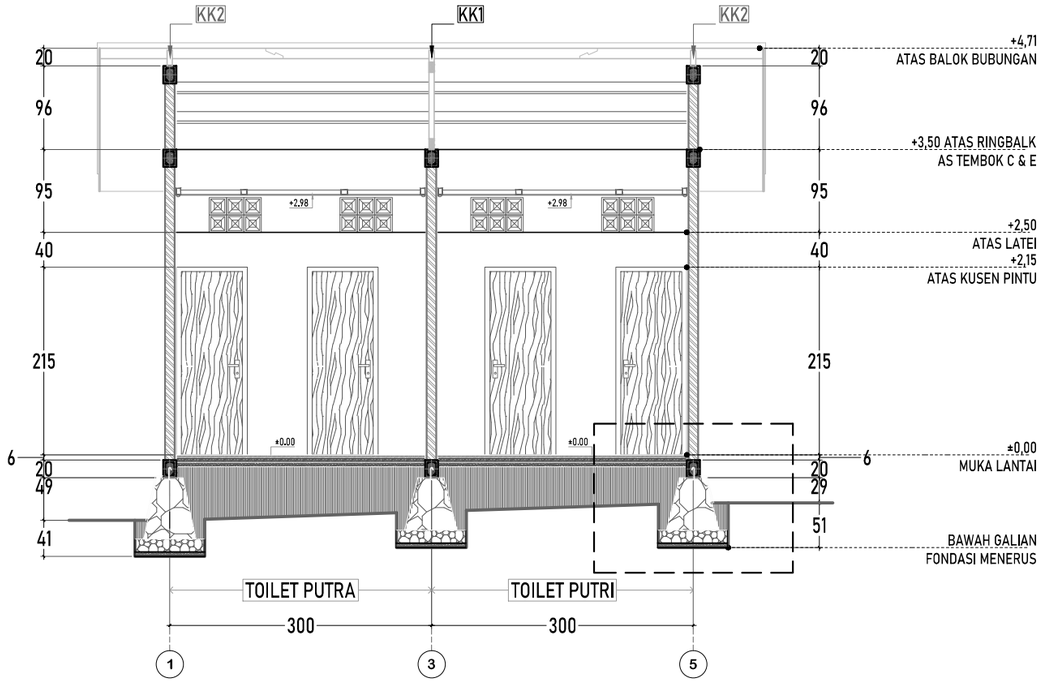

POTONGAN C-C

Skala 1:70

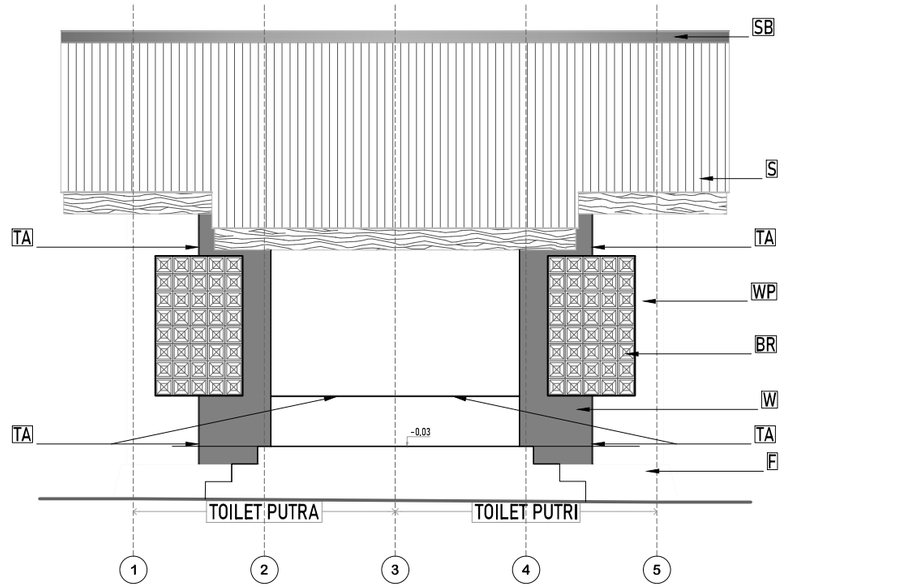


TAMPAK DEPAN

Skala 1:70

DETAIL TALI AIR PADA DINDING

Skala 1:10

LP	:	WOODPLANK L 30 cm FINISHING CAT
S	:	SENG BJLS 0,30
SB	:	SENG BUBUNGAN LEBAR 60 CM
BR	:	BATU ROSTER UKURAN 20x20 cm
WP	:	DINDING FIN. CAT WATERPROOF WARNA SUPER WHITE
W	:	DINDING FIN. CAT WATERPROOF WARNA GRAY BLUISH
F	:	FONDASI FIN. CAT WARNA ABU-ABU MUDA
TA	:	TALI AIR LEBAR 1 CM MENGGUNAKAN ALUMUNIUM U
KS	:	KONSOL KAYU FINISHING CAT WARNA COKLAT MUDA

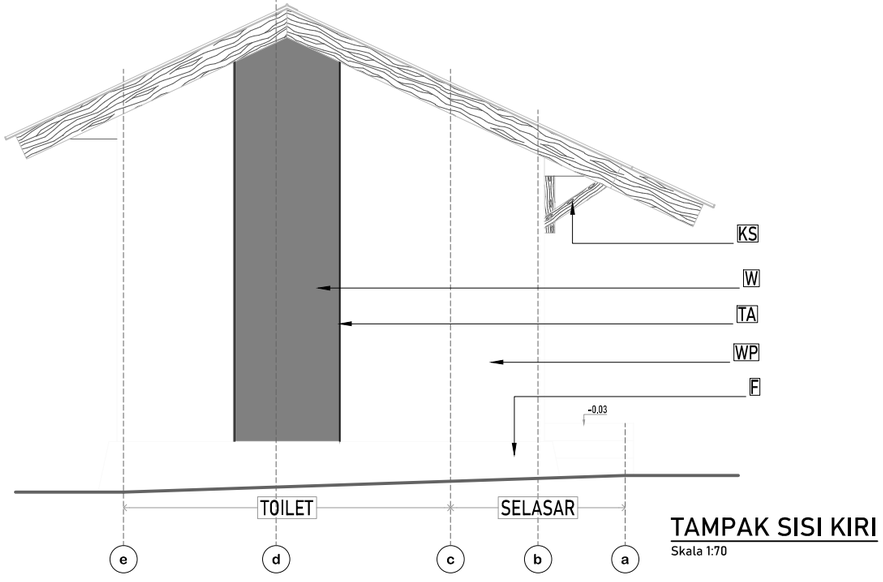

TAMPAK SISI KIRI

Skala 1:70

DINAS PENDIDIKAN DAN KEBUDAYAAN PROVINSI NTT

NAMA PEKERJAAN

Perencanaan Pembangunan Ruang Kelas Baru (RKB) beserta perabotnya,Pembangunan ruang Kepala Sekolah/Pimpinan beserta perabotnya,Pembangunan ruang guru beserta perabotnya, Pembangunan toilet (jamban) siswa/guru beserta sanitasinya SMA NEGERI DINGKANAL Kab. ALOR

LOKASI PEKERJAAN

SMA NEGERI DINGKANAL
KABUPATEN ALOR

CATATAN	PARAF

MENYETUJUI

PEJABAT PEMBUAT KOMITMEN
DINAS PENDIDIKAN DAN KEBUADAYAAN
PROVINSI NUSA TENGGARA TIMUR

KOLLO THALIB, SP
NIP. 19701204 200604 1 001


KONSULTAN PERENCANA

PT. KONINDO PANORAMA KONSULTAN
Engineering Consultant
Kantor Pusat Rt. 009/ Rw. 009 Kel. Tuak Daun Merah Kupang Kec. Oebobo Kota Kupang
Telp. (0380) 8663727 - Fax. (0380) 8563727
Kupang - 85111
E-Mail : koninkopanorama@yahoo.com


PURNOMO JULIYANTO, ST
DIREKTUR UTAMA

NAMA GAMBAR	SKALA
	-


KODE	NO. LEMBAR	JUMLAH LEMBAR	
-	2	11	A3

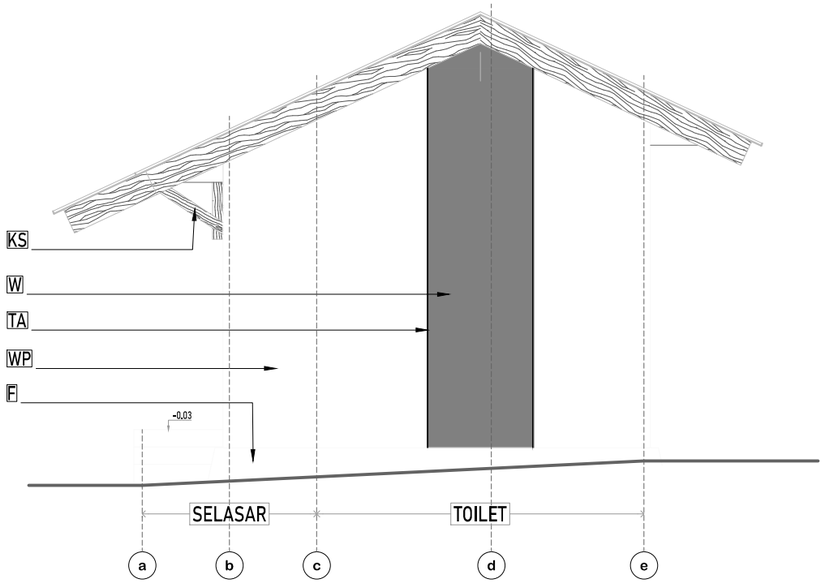


TAMPAK SISI KANAN
Skala 1:70

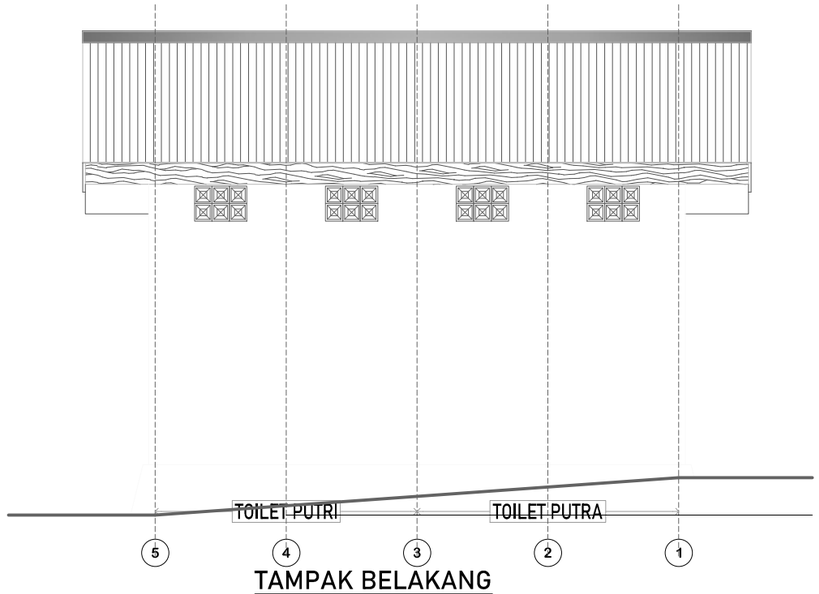


TAMPAK BELAKANG
Skala 1:70

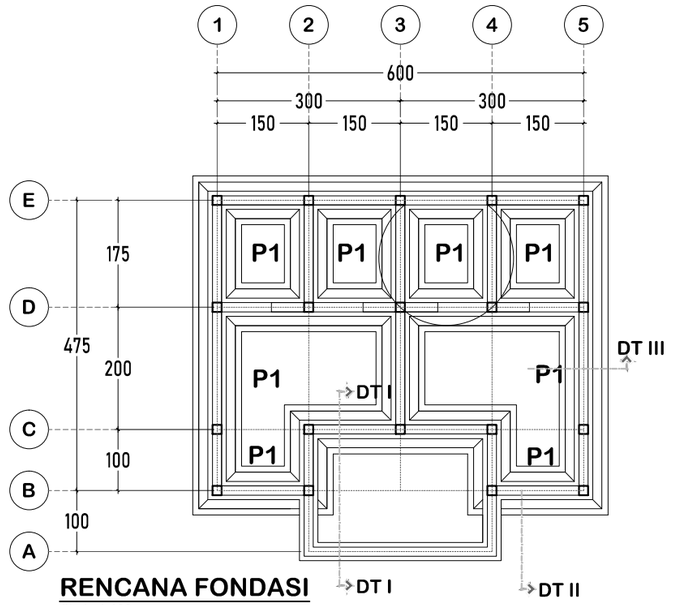


RENCANA FONDASI
Skala 1:100

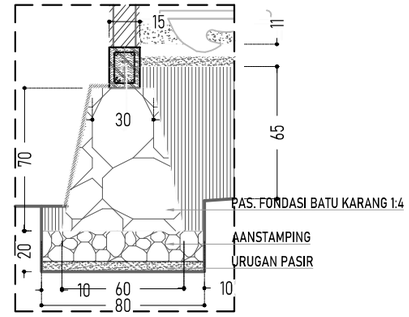

DETAIL FONDASI POT - F3
Skala 1:30

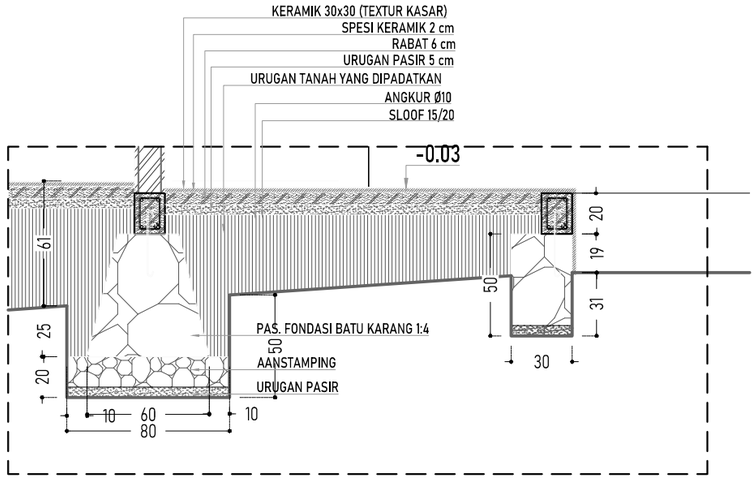

DETAIL FONDASI POT - F1
Skala 1:30

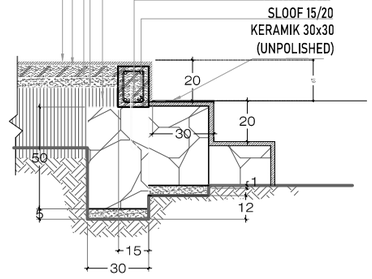

DETAIL FONDASI POT - F2
Skala 1:30

DINAS PENDIDIKAN DAN KEBUDAYAAN PROVINSI NTT

NAMA PEKERJAAN

Perencanaan Pembangunan Ruang Kelas Baru (RKB) beserta perabotnya,Pembangunan ruang Kepala Sekolah/Pimpinan beserta perabotnya,Pembangunan ruang guru beserta perabotnya, Pembangunan toilet (jamban) siswa/guru beserta sanitasinya SMA NEGERI DINGKANAL Kab. ALOR

LOKASI PEKERJAAN

SMA NEGERI DINGKANAL
KABUPATEN ALOR

CATATAN | PARAF

MENYETUJUI

PEJABAT PEMBUAT KOMITMEN
DINAS PENDIDIKAN DAN KEBUADAYAAN
PROVINSI NUSA TENGGARA TIMUR

KOLLO THALIB, SP
NIP. 19701204 200604 1 001


KONSULTAN PERENCANA

PT. KONINDO PANORAMA KONSULTAN
Engineering Consultant
Kantor Pusat Rt. 003/ Rw. 009 Kel. Tuak Daun Merah Kupang Kec. Oebobo Kota Kupang
Telp. (0380) 8563727 - Fax. (0380) 8563727
Kupang - 85111
E-Mail : koninddopanorama@yahoo.com

PURNOMO JULIYANTO, ST
DIREKTUR UTAMA

NAMA GAMBAR	SKALA
	-


KODE	NO. LEMBAR	JUMLAH LEMBAR	
-	3	11	A3

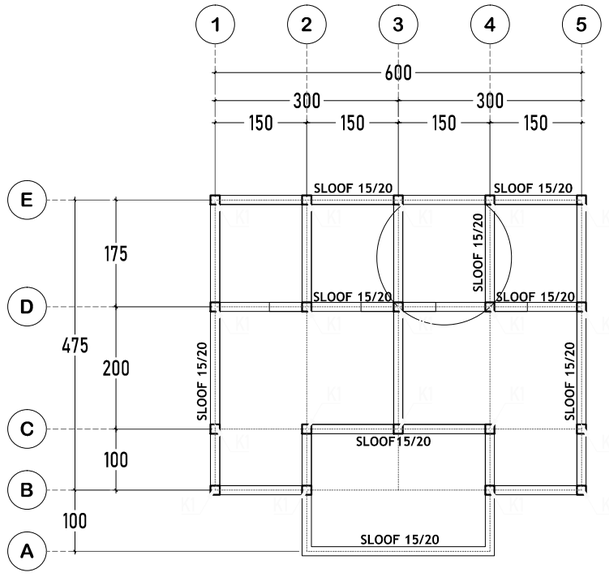


RENCANA KOLOM DAN SLOOF


Skala 1:100

TABEL PENULANGAN KOLOM PRAKTIS

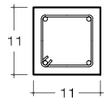TIPE	11/11
POTONGAN KOLOM K1	
TUL ATAS	2 Ø 12
TUL BAWAH	2 Ø 12
TUL TENGAH	-
SENGKANG	Ø 8 - 15
SELIMUT BETON	2

TABEL PENULANGAN SLOOF

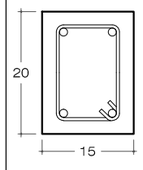
TIPE	15/20
POTONGAN SLOOF 15/20	
TUL ATAS	2 Ø 12
TUL BAWAH	2 Ø 12
TUL TENGAH	-
SENGKANG	Ø 8 - 20
SELIMUT BETON	2

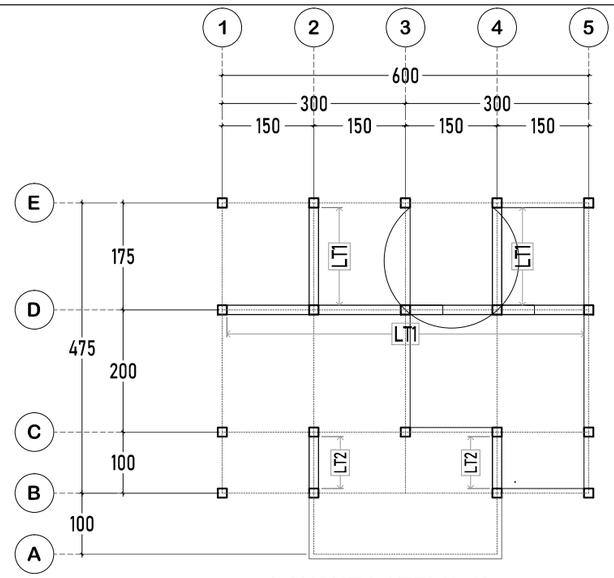


LAYOUT LATEI 11x11

Skala 1:100

TABEL PENULANGAN BALOK LATEI 11x11

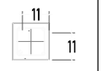TIPE	LATEI 11/11
POTONGAN	
TUL ATAS	2 Ø 12
TUL BAWAH	2 Ø 12
TUL TENGAH	-
SENGKANG	
TUMPUAN $\frac{1}{4}$ L	Ø 8 - 10
LAPANGAN	Ø 8 - 15
LT1	ELEVASI +2,50
LT2	ELEVASI +2,15

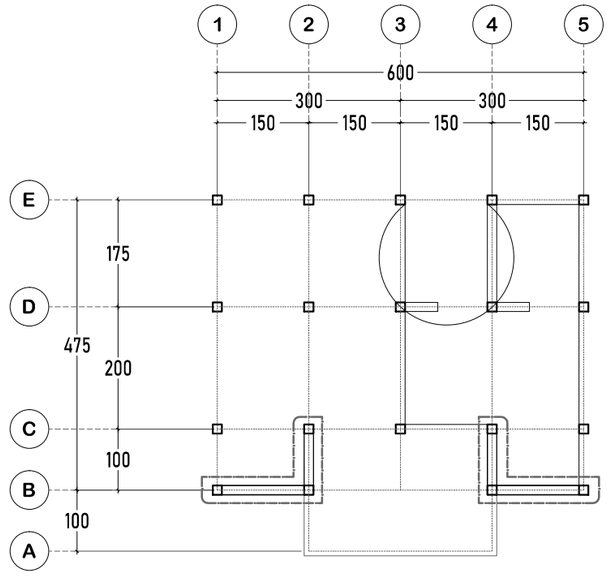

LAYOUT RINGBALK ELEVASI +3,08

Skala 1:100

TABEL PENULANGAN RINGBALK 15/20

TIPE	RINGBALK 15/20
POTONGAN	
TUL ATAS	2 Ø 12
TUL BAWAH	2 Ø 12
TUL TENGAH	-
SENGKANG	
TUMPUAN $\frac{1}{4}$ L	Ø 8 - 10
LAPANGAN	Ø 8 - 15
ELEVASI	+3,08

DINAS PENDIDIKAN DAN KEBUDAYAAN PROVINSI NTT

NAMA PEKERJAAN

Perencanaan Pembangunan Ruang Kelas Baru (RKB) beserta perabotnya,Pembangunan ruang Kepala Sekolah/Pimpinan beserta perabotnya,Pembangunan ruang guru beserta perabotnya, Pembangunan toilet (jamban) siswa/guru beserta sanitasinya SMA NEGERI DINGKANAL Kab. ALOR

LOKASI PEKERJAAN

SMA NEGERI DINGKANAL
KABUPATEN ALOR

CATATAN | PARAF

MENYETUJUI

PEJABAT PEMBUAT KOMITMEN
DINAS PENDIDIKAN DAN KEBUADAYAAN
PROVINSI NUSA TENGGARA TIMUR

KOLLO THALIB, SP
NIP. 19701204 200604 1 001


KONSULTAN PERENCANA

PT. KONINDO PANORAMA KONSULTAN
Engineering Consultant
Kantor Pusat Rt. 008/ Rw. 009 Kel. Tuak Daun Merah Kupang Kec. Oebobo Kota Kupang
Telp. (0380) 8663727 - Fax. (0380) 8563727
Kupang - 85111
E-Mail : konindopanorama@yahoo.com

PURNOMO JULIYANTO, ST
DIREKTUR UTAMA


NAMA GAMBAR	SKALA
	-

KODE	NO. LEMBAR	JUMLAH LEMBAR	
-	4	11	A3

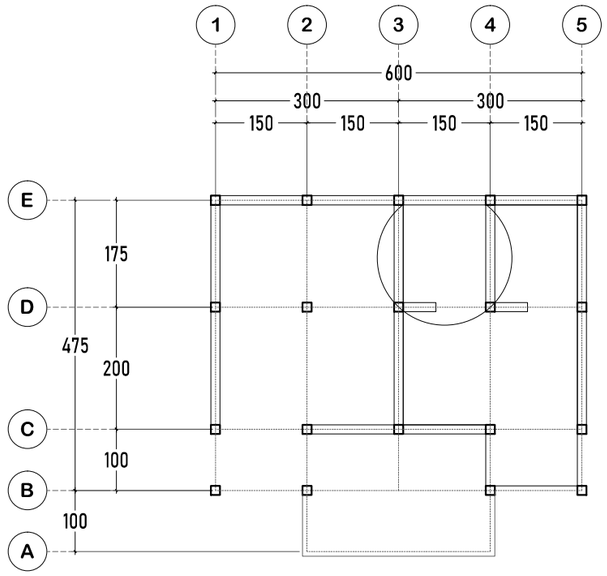


LAYOUT RINGBALK ELEVASI +3,50

Skala 1:100

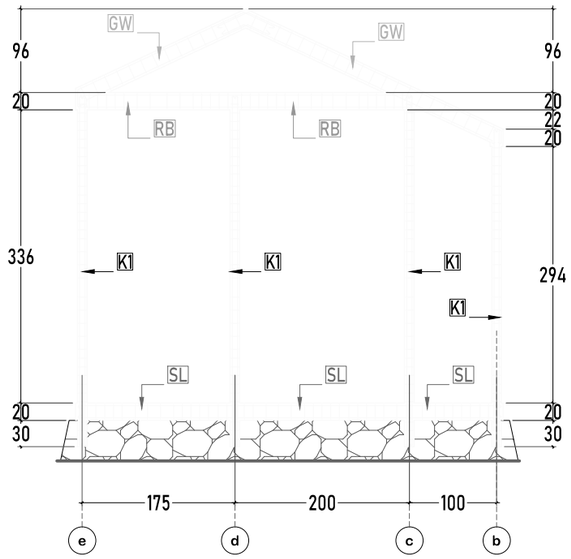


RECANA PENULANGAN AS 1 & 5

Skala 1:70

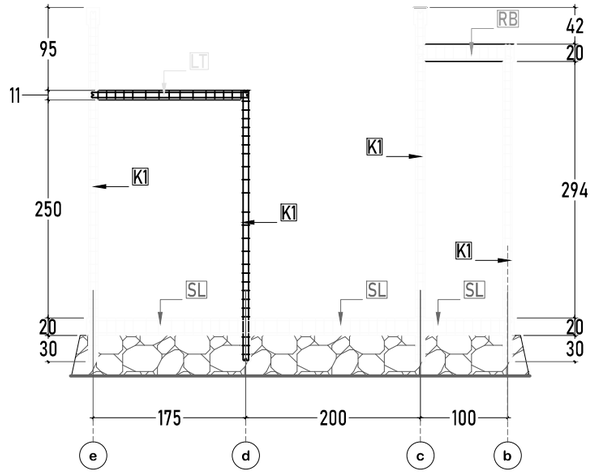

RECANA PENULANGAN AS 2 & 4

Skala 1:70

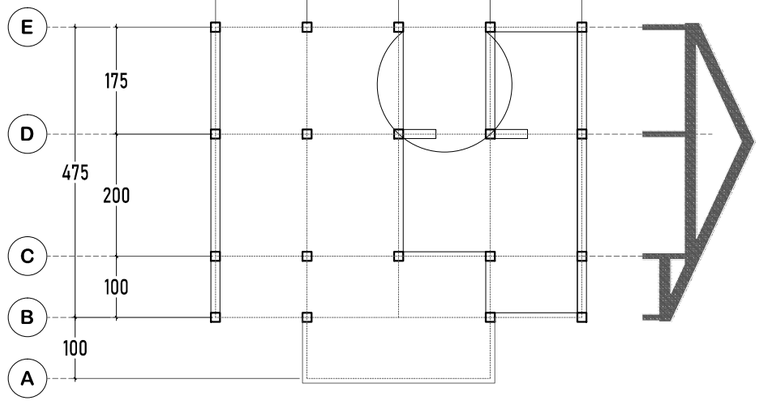

LAYOUT GEWEL 15/20


Skala 1:100

TABEL PENULANGAN KOLOM PRAKTIS DAN LATEI 11x11

TIPE	K1, LT 11/11
POTONGAN	
TUL ATAS	2 Ø 12
TUL BAWAH	2 Ø 12
TUL TENGAH	-
SENGKANG	
TUMPUAN $\frac{1}{3}$ L	Ø 8 - 10
LAPANGAN	Ø 8 - 15

TABEL PENULANGAN SLOOF, RINGBALK DAN GEWEL UKURAN 15x20

TIPE	SL-RB-GW 15/20
POTONGAN	
TUL ATAS	2 Ø 12
TUL BAWAH	2 Ø 12
TUL TENGAH	-
SENGKANG	
TUMPUAN $\frac{1}{4}$ L	Ø 8 - 10
LAPANGAN	Ø 8 - 15

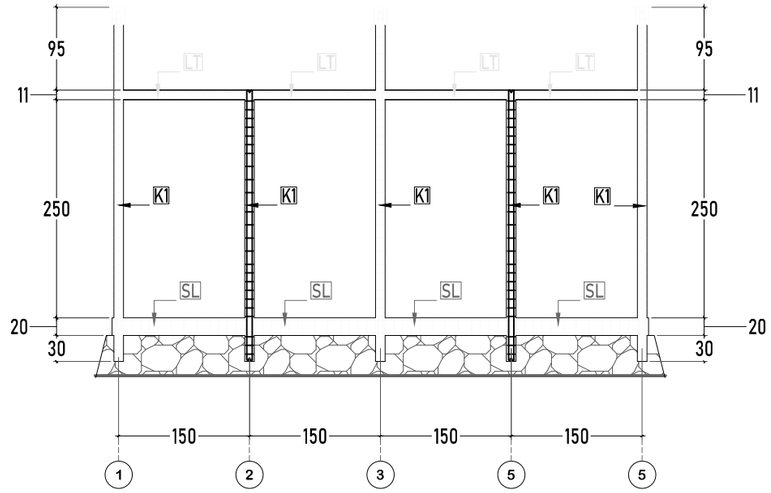

RECANA PENULANGAN AS D

Skala 1:70

DINAS PENDIDIKAN DAN KEBUDAYAAN PROVINSI NTT

NAMA PEKERJAAN

Perencanaan Pembangunan Ruang Kelas Baru (RKB) beserta perabotnya,Pembangunan ruang Kepala Sekolah/Pimpinan beserta perabotnya,Pembangunan ruang guru beserta perabotnya, Pembangunan toilet (jamban) siswa/guru beserta sanitasinya SMA NEGERI DINGKANAL Kab. ALOR

LOKASI PEKERJAAN

SMA NEGERI DINGKANAL
KABUPATEN ALOR

CATATAN | PARAF

MENYETUJUI

PEJABAT PEMBUAT KOMITMEN
DINAS PENDIDIKAN DAN KEBUADAYAAN
PROVINSI NUSA TENGGARA TIMUR

KOLLO THALIB, SP
NIP. 19701204 200604 1 001


KONSULTAN PERENCANA

PT. KONINDO PANORAMA KONSULTAN
Engineering Consultant
Kantor Pusat Rt. 009/ Rw. 009 Kel. Tuak Daun Merah Kupang Kec. Oebobo Kota Kupang
Telp. (0380) 8563727 - Fax. (0380) 8563727
Kupang - 85111
E-Mail : koninkopanorama@yahoo.com

PURNOMO JULIYANTO, ST
DIREKTUR UTAMA


NAMA GAMBAR	SKALA
	-

KODE	NO. LEMBAR	JUMLAH LEMBAR	
-	5	11	A3

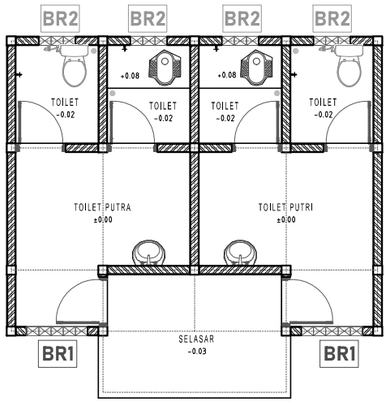


RENCANA KUSEN DAN PENEMPATAN BATU ROSTER

Skala 1:100

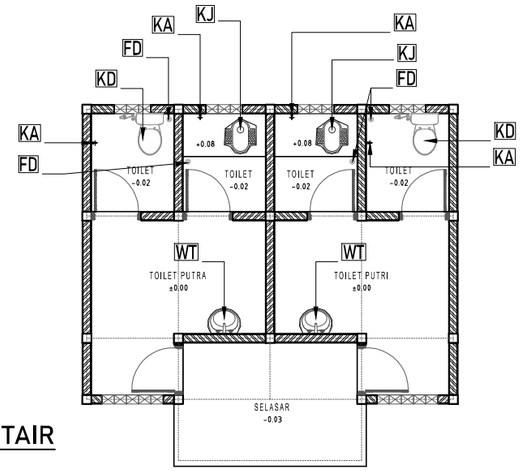


RENCANA SANITAIR

Skala 1:100

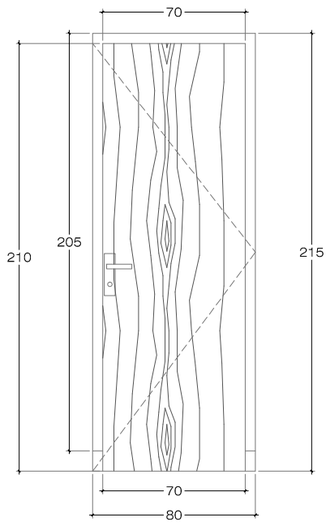


SKALA 1:30

TIPE	KETERANGAN	
P1	JUMLAH	6 UNIT
	RANGKA KUSEN	KAYU MERANTI KUALITAS BAIK UKURAN 5x11 cm
	DAUN PINTU	PINTU TEAKWOOD, SISI DALAM DILAPISI ALUMUNIUM
	AKSESORIS	KUNCI 2 SLAAG & ENGSEL

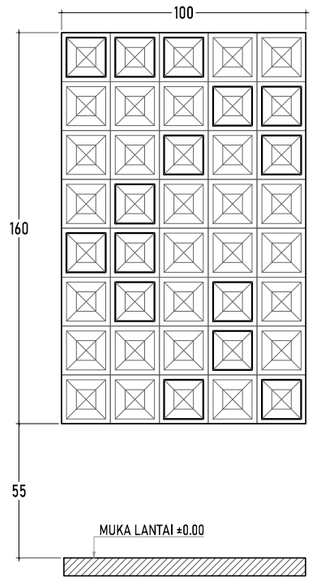

SKALA 1:25

TIPE	KETERANGAN	
BR1	JUMLAH	40 BUAH PER SISI KIRI DAN KANAN DEPAN
	POSISI PEMASANGAN PADA	DINDING SISI DEPAN DAN BELAKANG

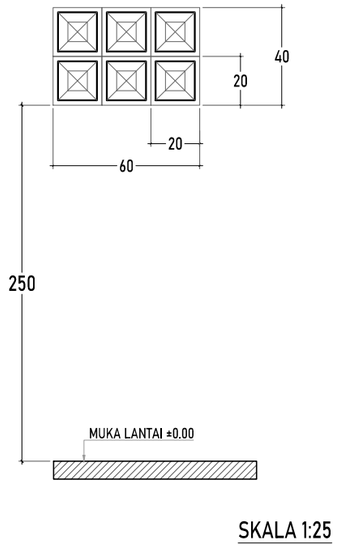

SKALA 1:25

TIPE	BATU ROSTER/ BATU ANGIN	
BR2	JUMLAH	6 BUAH PER BILIK TOILET
	POSISI PEMASANGAN PADA	DINDING SISI DEPAN DAN BELAKANG

TIPE	KETERANGAN	JUMLAH
FD	FLOOR DRAIN Ø2"	4 BUAH
WT	WASTAFEL + KRAN AIR	2 UNIT
KD	KLOSET DUDUK + AKSESORIS LENGKAP	2 UNIT
KJ	KLOSET JONGKOK	2 UNIT
KA	KRAN AIR Ø1/2"	2 UNIT

DINAS PENDIDIKAN DAN KEBUDAYAAN PROVINSI NTT

NAMA PEKERJAAN

Perencanaan Pembangunan Ruang Kelas Baru (RKB) beserta perabotnya,Pembangunan ruang Kepala Sekolah/Pimpinan beserta perabotnya,Pembangunan ruang guru beserta perabotnya, Pembangunan toilet (jamban) siswa/guru beserta sanitasinya SMA NEGERI DINGKANAL Kab. ALOR

LOKASI PEKERJAAN

SMA NEGERI DINGKANAL
KABUPATEN ALOR

CATATAN | PARAF

MENYETUJUI

PEJABAT PEMBUAT KOMITMEN
DINAS PENDIDIKAN DAN KEBUADAYAAN
PROVINSI NUSA TENGGARA TIMUR

KOLLO THALIB, SP
NIP. 19701204 200604 1 001


KONSULTAN PERENCANA

PT. KONINDO PANORAMA KONSULTAN
Engineering Consultant
Kantor Pusat Rt. 003/ Rw. 009 Kel. Tuak Daun Merah Kupang Kec. Oebobo Kota Kupang
Telp. (0380) 8563727 - Fax. (0380) 8563727
Kupang - 85111
E-Mail : konindopanorama@yahoo.com


PURNOMO JULIYANTO, ST
DIREKTUR UTAMA

NAMA GAMBAR	SKALA
	-


KODE	NO. LEMBAR	JUMLAH LEMBAR	
-	6	11	A3

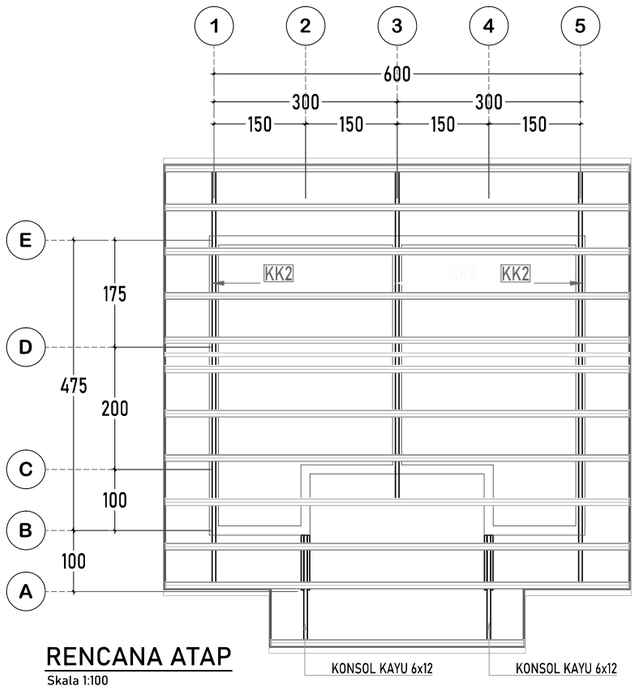


RENCANA ATAP
Skala 1:100

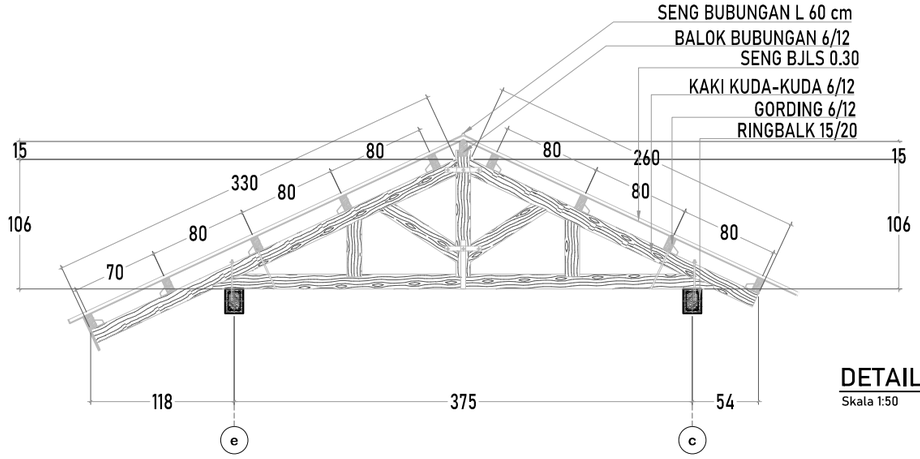

DETAIL KK1 = 1 UNIT
Skala 1:50

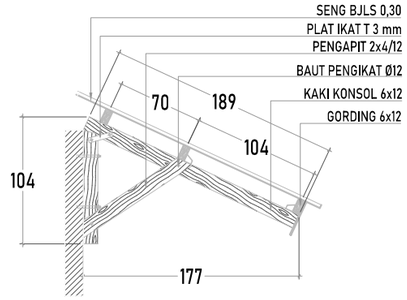

DETAIL KONSOL = 2 UNIT
Skala 1:50

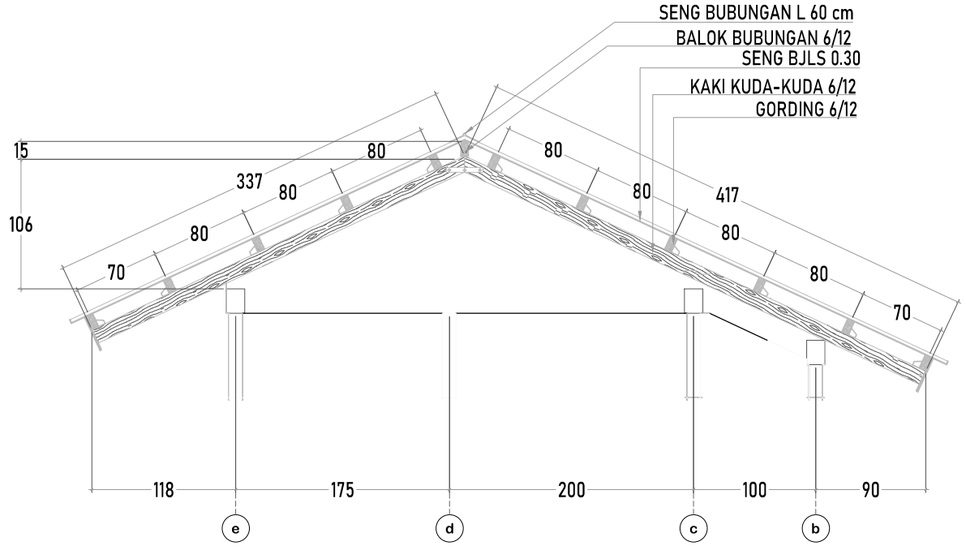

DETAIL KK2 = 2 UNIT
Skala 1:50



CETAKAN KUDA-KUDA
SUDUT KEMIRINGAN 25°

DINAS PENDIDIKAN DAN KEBUDAYAAN PROVINSI NTT

NAMA PEKERJAAN

Perencanaan Pembangunan Ruang Kelas Baru (RKB) beserta perabotnya,Pembangunan ruang Kepala Sekolah/Pimpinan beserta perabotnya,Pembangunan ruang guru beserta perabotnya, Pembangunan toilet (jamban) siswa/guru beserta sanitasinya SMA NEGERI DINGKANAL Kab. ALOR

LOKASI PEKERJAAN

SMA NEGERI DINGKANAL
KABUPATEN ALOR

CATATAN	PARAF

MENYETUJUI

PEJABAT PEMBUAT KOMITMEN
DINAS PENDIDIKAN DAN KEBUADAYAAN
PROVINSI NUSA TENGGARA TIMUR

KOLLO THALIB, SP
NIP. 19701204 200604 1 001


KONSULTAN PERENCANA

PT. KONINDO PANORAMA KONSULTAN
Engineering Consultant
Kantor Pusat Rt. 003/ Rw. 009 Kel. Tuak Daun Merah Kupang Kec. Oebobo Kota Kupang
Telp. (0380) 8563727 - Fax. (0380) 8563727
Kupang - 85111
E-Mail : koninpopanorama@yahoo.com


PURNOMO JULIYANTO, ST
DIREKTUR UTAMA

NAMA GAMBAR	SKALA
	-


KODE	NO. LEMBAR	JUMLAH LEMBAR	
-	7	11	A3

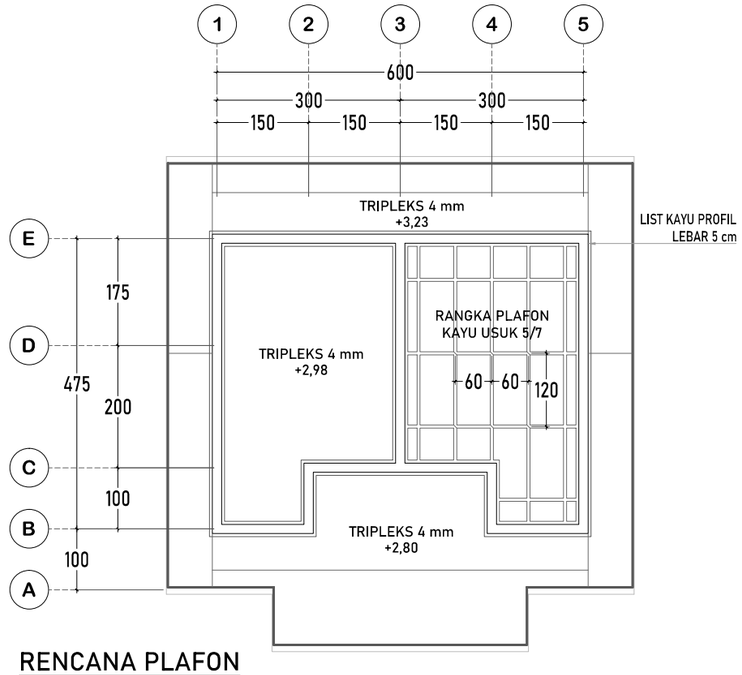

RENCANA PLAFON
Skala 1:100

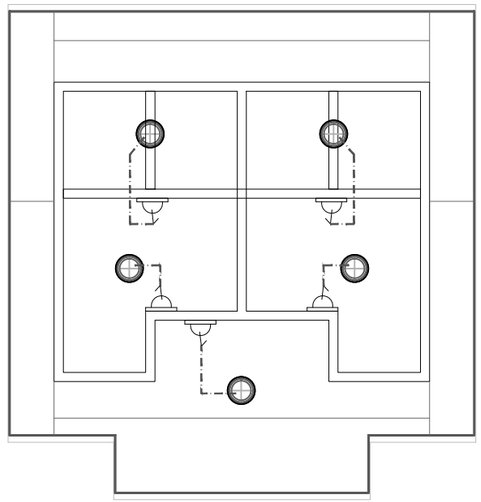

RENCANA TITIK LAMPU DAN STOP KONTAK
Skala 1:100

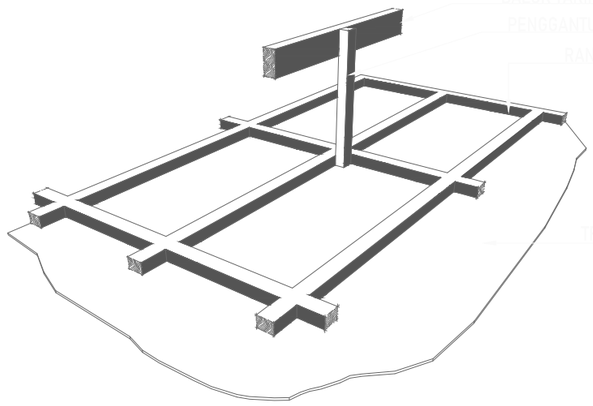

PERSPEKTIF PLAFON
NTS

NOTASI	KETERANGAN	JUMLAH
	LAMPU BOLAM LED 14 WATT	5 BUAH
	SAKLAR TUNGGAL	4 BUAH
	KABEL KUALITAS MIN. SETARA ETERNA	SESUAI KEBUTUHAN

DINAS PENDIDIKAN DAN KEBUDAYAAN PROVINSI NTT

NAMA PEKERJAAN

Perencanaan Pembangunan Ruang Kelas Baru (RKB) beserta perabotnya,Pembangunan ruang Kepala Sekolah/Pimpinan beserta perabotnya,Pembangunan ruang guru beserta perabotnya, Pembangunan toilet (jamban) siswa/guru beserta sanitasinya SMA NEGERI DINGKANAL Kab. ALOR

LOKASI PEKERJAAN

SMA NEGERI DINGKANAL
KABUPATEN ALOR

CATATAN	PARAF

MENYETUJUI

PEJABAT PEMBUAT KOMITMEN
DINAS PENDIDIKAN DAN KEBUADAYAAN
PROVINSI NUSA TENGGARA TIMUR

KOLLO THALIB, SP
NIP. 19701204 200604 1 001


KONSULTAN PERENCANA

PT. KONINDO PANORAMA KONSULTAN
Engineering Consultant
Kantor Pusat Rt. 003/ Rw. 009 Kel. Tuak Daun Merah Kupang Kec. Oebobo Kota Kupang
Telp. (0380) 8563727 - Fax. (0380) 8563727
Kupang - 85111
E-Mail : koninpopanorama@yahoo.com

PURNOMO JULIYANTO, ST
DIREKTUR UTAMA


NAMA GAMBAR	SKALA
	-

KODE	NO. LEMBAR	JUMLAH LEMBAR	
-	8	11	A3

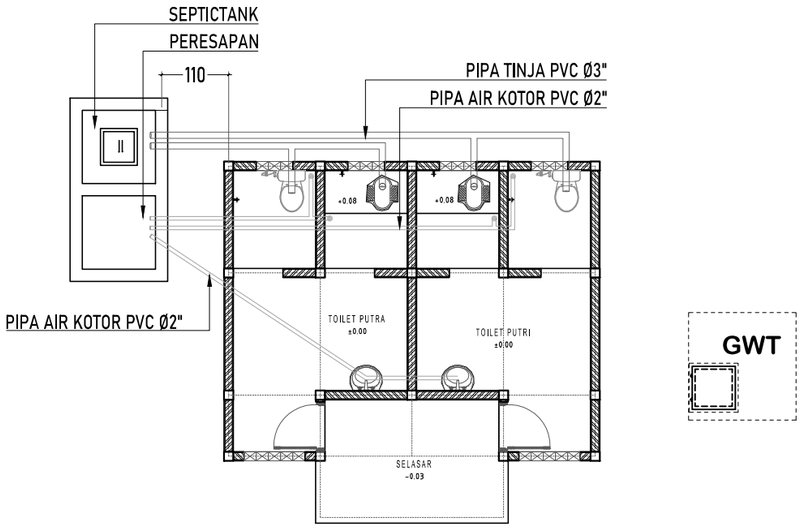


RENCANA INSTALASI AIR KOTOR

Skala 1:100

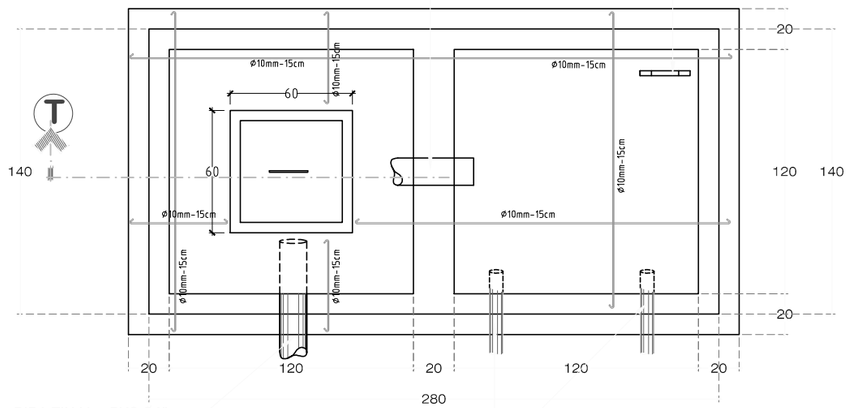


DETAIL SEPTICTANK DAN PERESAPAN

Skala 1:30

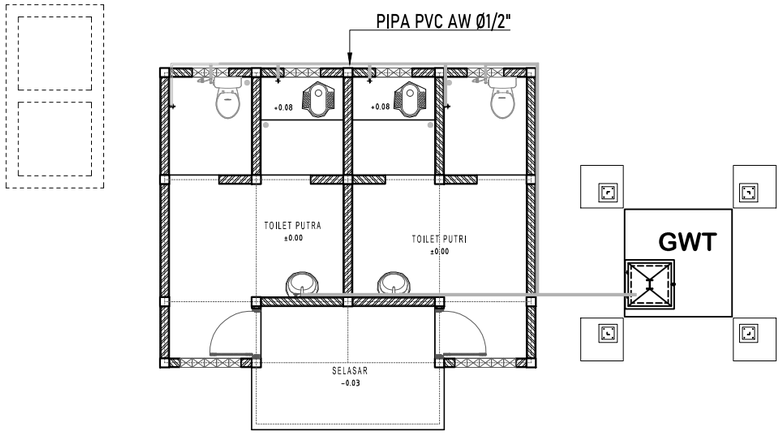


RENCANA INSTALASI AIR BERSIH

Skala 1:100

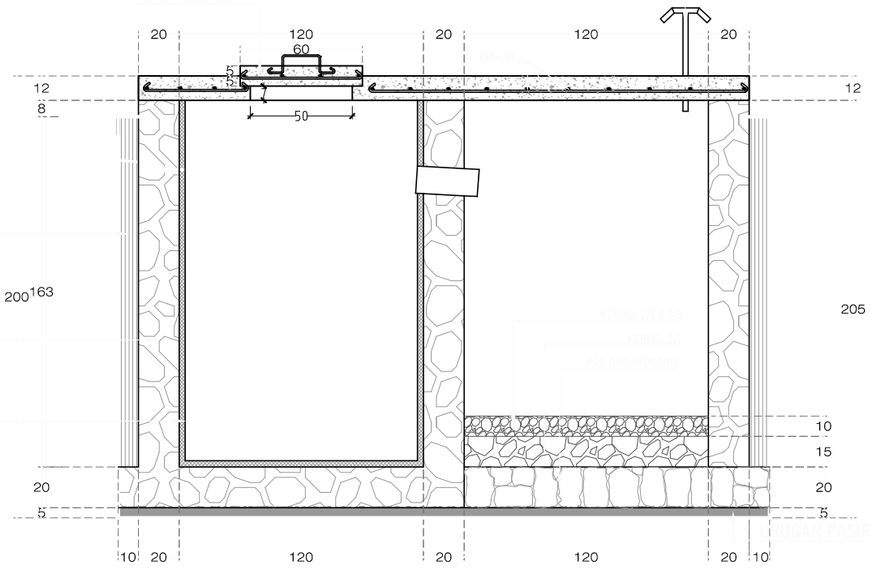


DINAS PENDIDIKAN DAN KEBUDAYAAN PROVINSI NTT	LOKASI PEKERJAAN: SMA NEGERI DINGKANAL KABUPATEN ALOR	MENYETUJUI: PEJABAT PEMBUAT KOMITMEN DINAS PENDIDIKAN DAN KEBUADAYAAN PROVINSI NUSA TENGGARA TIMUR	KONSULTAN PERENCANA: PT. KONINDO PANORAMA KONSULTAN, Engineering Consultant, Kantor Pusat Rt. 008/ Rw. 009 Kel. Tuak Daun Merah Kupang Kec. Oebobo Kota Kupang, Telp. (0380) 8563727 - Fax. (0380) 8563727, Kupang - 85111, E-Mail : konindopanorama@yahoo.com	NAMA GAMBAR	SKALA
NAMA PEKERJAAN: Perencanaan Pembangunan Ruang Kelas Baru (RKB) beserta perabotnya,Pembangunan ruang Kepala Sekolah/Pimpinan beserta perabotnya,Pembangunan ruang guru beserta perabotnya, Pembangunan toilet (jamban) siswa/guru beserta sanitasinya SMA NEGERI DINGKANAL Kab. ALOR	CATATAN / PARAF	KOLLO THALIB, SP NIP. 19701204 200604 1 001	PURNOMO JULIYANTO, ST DIREKTUR UTAMA		-
				KODE: - / NO. LEMBAR: 9 / JUMLAH LEMBAR: 11	A3

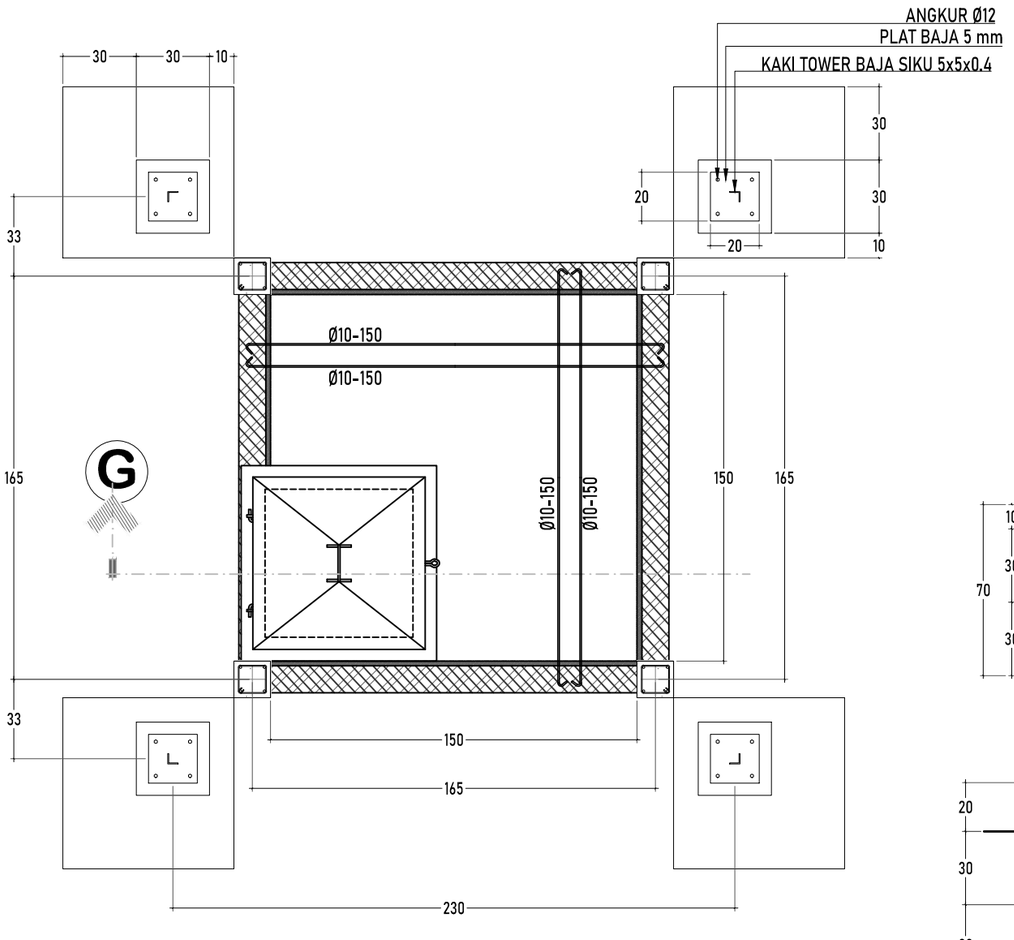


DETAIL GROUND WATER TANK (GWT)

Skala 1:25

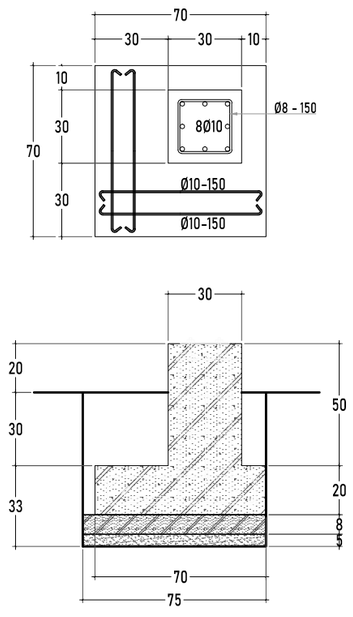

TIPE & POTONGAN FOOTPLAT

Skala 1:25

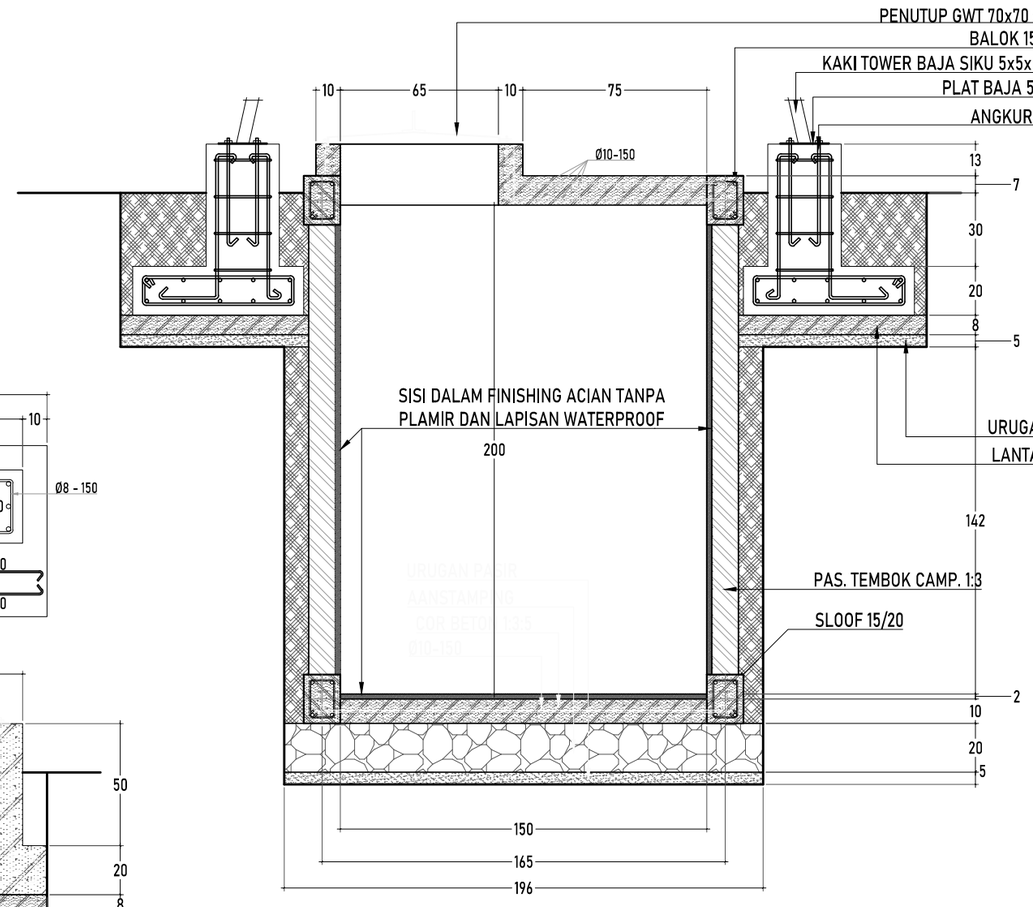


POT. T - GROUND WATER TANK (GWT)

Skala 1:25


DINAS PENDIDIKAN DAN KEBUDAYAAN PROVINSI NTT	LOKASI PEKERJAAN: SMA NEGERI DINGKANAL KABUPATEN ALOR	MENYETUJUI: PEJABAT PEMBUAT KOMITMEN DINAS PENDIDIKAN DAN KEBUADAYAAN PROVINSI NUSA TENGGARA TIMUR	KONSULTAN PERENCANA: PT. KONINDO PANORAMA KONSULTAN, Engineering Consultant, Kantor Pusat Rt. 033/ Rw. 009 Kel. Tuak Daun Merah Kupang Kec. Oebobo Kota Kupang, Telp. (0380) 8563727 - Fax. (0380) 8563727, Kupang - 85111, E-Mail : koninditopanorama@yahoo.com
NAMA PEKERJAAN: Perencanaan Pembangunan Ruang Kelas Baru (RKB) beserta perabotnya,Pembangunan ruang Kepala Sekolah/Pimpinan beserta perabotnya,Pembangunan ruang guru beserta perabotnya, Pembangunan toilet (jamban) siswa/guru beserta sanitasinya SMA NEGERI DINGKANAL Kab. ALOR	CATATAN / PARAF	KOLLO THALIB, SP NIP. 19701204 200604 1 001	PURNOMO JULIYANTO, ST DIREKTUR UTAMA

NAMA GAMBAR	SKALA
	-

KODE	NO. LEMBAR	JUMLAH LEMBAR	
-	10	11	A3

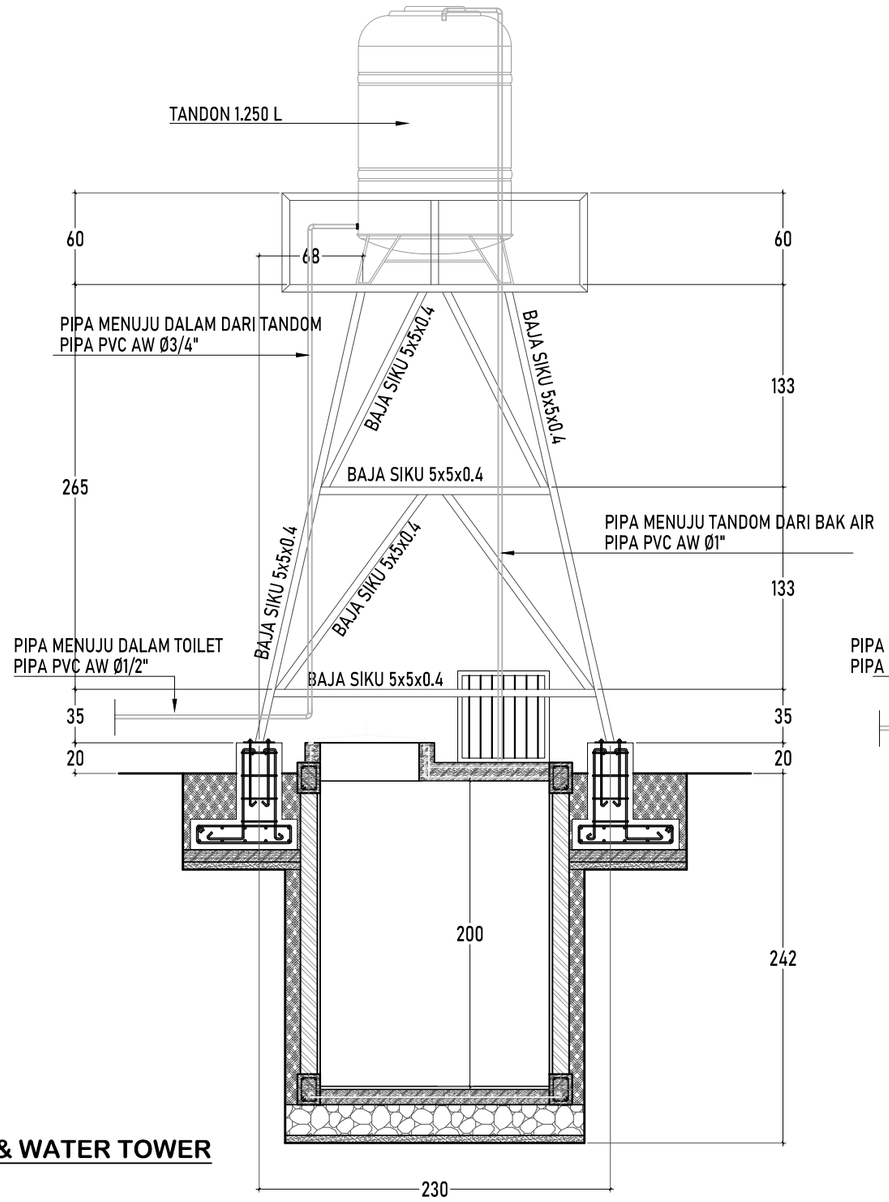

POTONGAN GWT & WATER TOWER
Skala 1:40

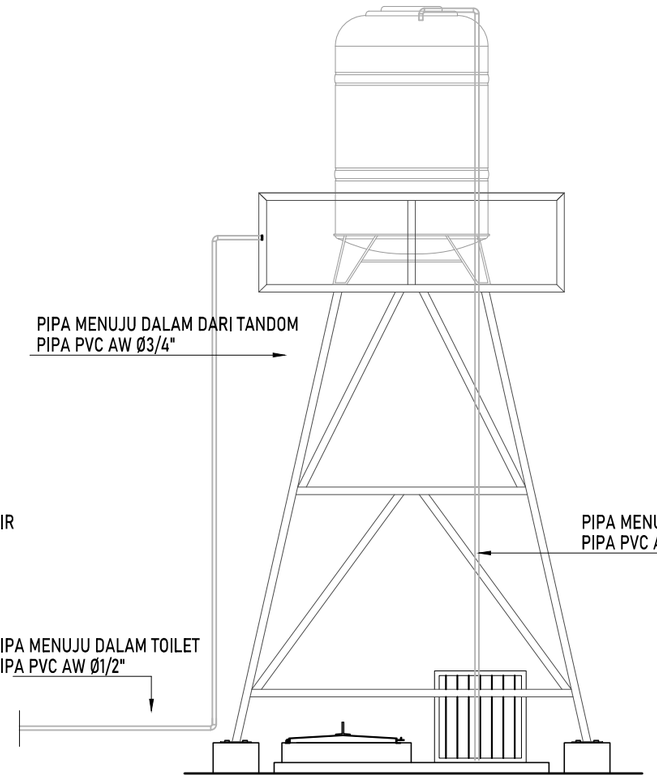

TAMPAK GWT & WATER TOWER
Skala 1:40

DINAS PENDIDIKAN DAN KEBUDAYAAN PROVINSI NTT	LOKASI PEKERJAAN: SMA NEGERI DINGKANAL KABUPATEN ALOR	MENYETUJUI: PEJABAT PEMBUAT KOMITMEN DINAS PENDIDIKAN DAN KEBUADAYAAN PROVINSI NUSA TENGGARA TIMUR	KONSULTAN PERENCANA: PT. KONINDO PANORAMA KONSULTAN Engineering Consultant
NAMA PEKERJAAN: Perencanaan Pembangunan Ruang Kelas Baru (RKB) beserta perabotnya,Pembangunan ruang Kepala Sekolah/Pimpinan beserta perabotnya,Pembangunan ruang guru beserta perabotnya, Pembangunan toilet (jamban) siswa/guru beserta sanitasinya SMA NEGERI DINGKANAL Kab. ALOR	CATATAN / PARAF	KOLLO THALIB, SP NIP. 19701204 200604 1 001	PURNOMO JULIYANTO, ST DIREKTUR UTAMA

NAMA GAMBAR	SKALA
	-

KODE	NO. LEMBAR	JUMLAH LEMBAR	
-	11	11	A3

PEMERINTAH PROVINSI NUSA TENGGARA TIMUR
DINAS PENDIDIKAN DAN KEBUDAYAAN
Jalan Jenderal Soeharto Nomor 57 Kupang Kode Pos 85118
Telepon (0380) 833064 Faximili 821954, e-mail: pbj.disdikntt@gmail.com
Laman: http://disdik.nttprov.go.id

Perencanaan Pembangunan Ruang Kelas Baru (Rkb) Beserta Perabotnya,
Pembangunan Ruang Kepala sekolah/Pimpinan Beserta Perabotnya,
Pembangunan Ruang guru Beserta Perabotnya
Pembangunan Toilet (Jamban) Siswa/Guru Beserta Sanitasinya

SMA NEGERI DINGAKANAL
KAB. ALOR

PT. KONINDO PANORAMA KONSULTAN
ENGINEERING CONSULTANT
Kantor Pusat Rt. 003/Rw. 009 Kel. Tuak Daun Merah Kec. Oebobo Kota Kupang
Telp. (0380) 8553727
Kupang-85111
e-mail : konindopanorama@yahoo.com



GAMBAR KERJA
2023

PEMERINTAH PROVINSI NUSA TENGGARA TIMUR
DINAS PENDIDIKAN DAN KEBUDAYAAN

Jalan Jenderal Soeharto Nomor 57 Kupang Kode Pos 85118
Telepon (0380) 833064 Faximili 821954, e-mail: pbj.disdikntt@gmail.com
Laman: http://disdik.nttprov.go.id

LEMBAR PENGESAHAHAN

DISETUJUI OLEH

PEJABAT PEMBUAT KOMITMEN
DINAS PENDIDIKAN DAN KEBUDAYAAN PROVINSI NTT

KOLLO THALIB, SP
NIP. 19701204 200604 1 001

DIBUAT OLEH

KONSULTAN PERENCANA

PT. KONINDO PANORAMA KONSULTAN


PURNOMO DWI IYANTO, ST
DIREKTUR UTAMA

MENGETAHUI
KEPALA DINAS PENDIDIKAN DAN KEBUDAYAAN
PROVINSI NTT

LINUS LUSI S.Pd, M.Pd
NIP: 19720928 199606 1 001

MENGETAHUI
KEPALA BIDANG CIPTA KARYA
DINAS PEKERJAAN UMUM DAN PERUMAHAN RAKYAT
PROVINSI NTT

LIKLIWATIL MELCHIAS JULIUS, ST, MT
NIP: 19720119 199703 1 006

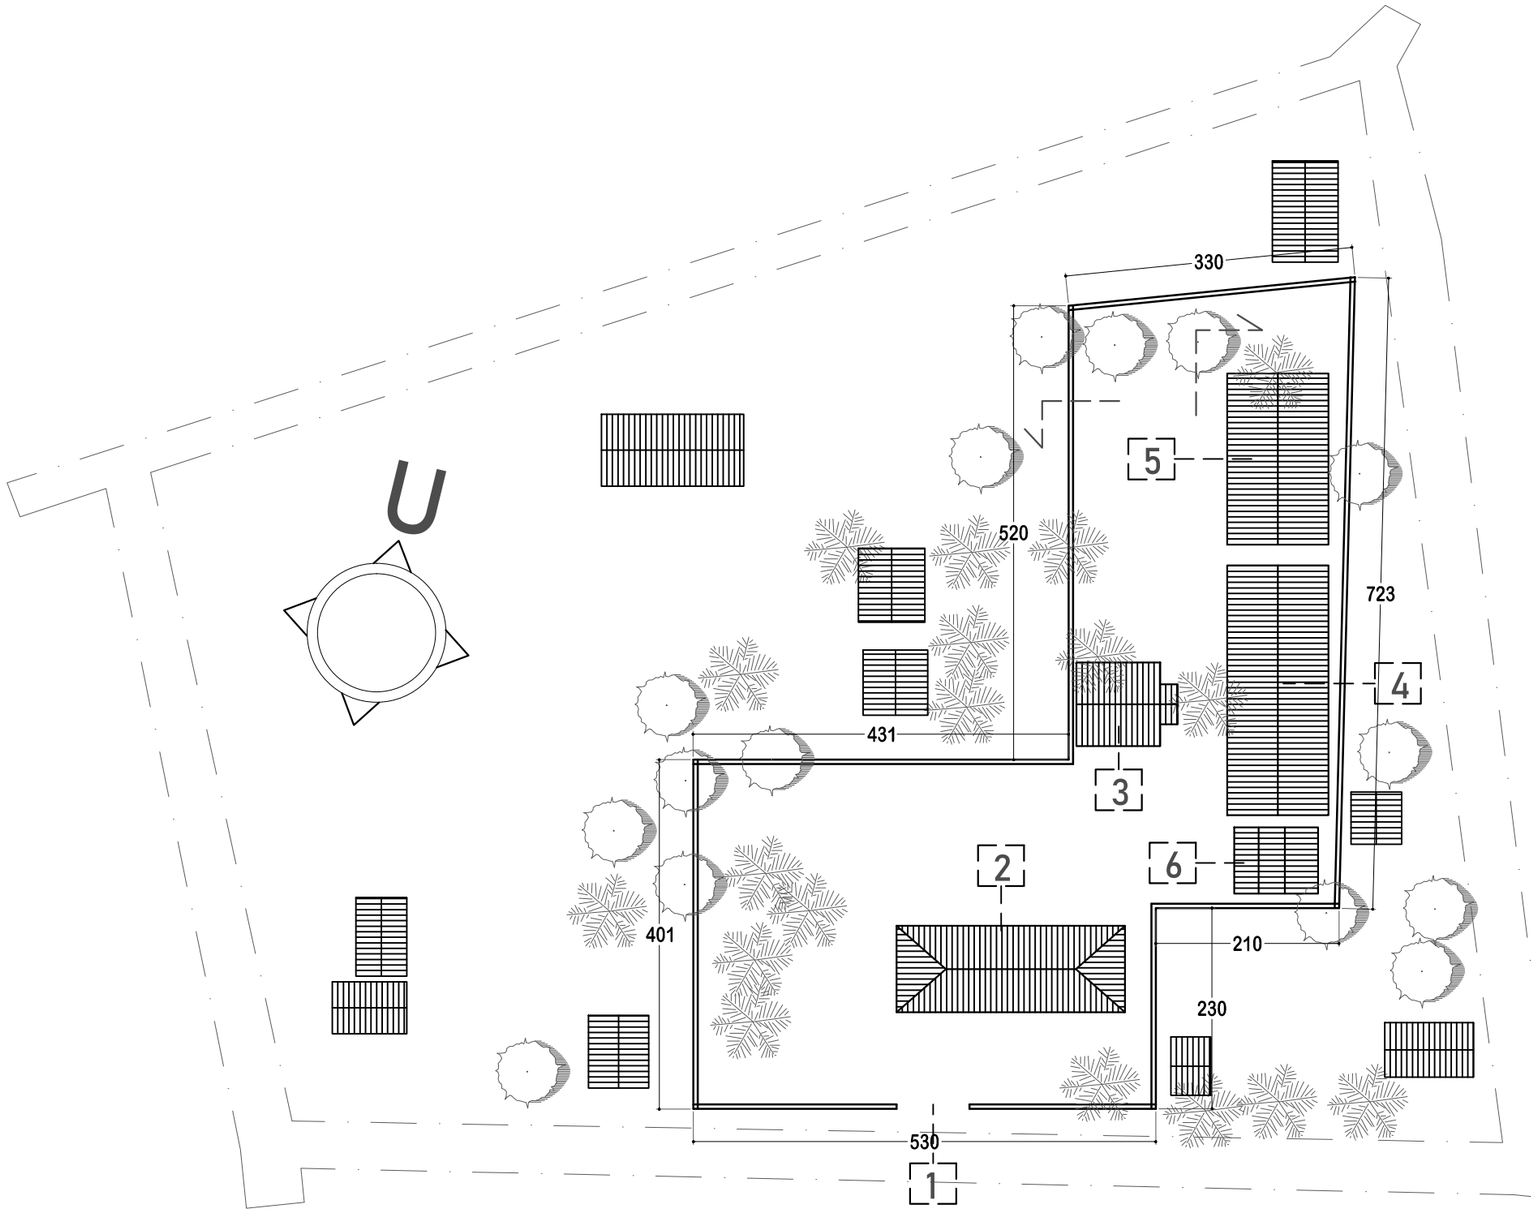

KETERANGAN

- MAIN ENTRANCE
- GEDUNG EKSISTING
- 3 RENCANA GEDUNG KEPSEK
- 4 RENCANA GEDUNG RUANG KELAS BARU
- 5 RENCANA GEDUNG RUANG GURU
- 6 RENCANA TOILET

SITE PLAN

SKALA 1:700

DINAS PENDIDIKAN DAN KEBUDAYAAN PROVINSI NTT

NAMA PEKERJAAN

Perencanaan Pembangunan Ruang Kelas Baru (RKB) beserta perabotnya,Pembangunan ruang Kepala Sekolah/Pimpinan beserta perabotnya,Pembangunan ruang guru beserta perabotnya, Pembangunan toilet (jamban) siswa/guru beserta sanitasinya SMA NEGERI DINGKANAL Kab. ALOR

LOKASI PEKERJAAN

SMA NEGERI DINGKANAL
KABUPATEN ALOR

CATATAN	PARAF

MENYETUJUI

PEJABAT PEMBUAT KOMITMEN
DINAS PENDIDIKAN DAN KEBUADAYAAN
PROVINSI NUSA TENGGARA TIMUR

KOLLO THALIB, SP
NIP. 19701204 200604 1 001


KONSULTAN PERENCANA

PT. KONINDO PANORAMA KONSULTAN
Engineering Consultant
Kantor Pusat Rt. 003/ Rw. 009 Kel. Tuak Daun Merah Kupang Kec. Oebobo Kota Kupang
Telp. (0380) 8563727 - Fax. (0380) 8563727
Kupang - 85111
E-Mail : koninpanorama@yahoo.com

PURNOMO JULIYANTO, ST
DIREKTUR UTAMA

NAMA GAMBAR	SKALA
SITE PLAN SKALA 1:700	-

KODE	NO. LEMBAR	JUMLAH LEMBAR	
-	-	-	A3

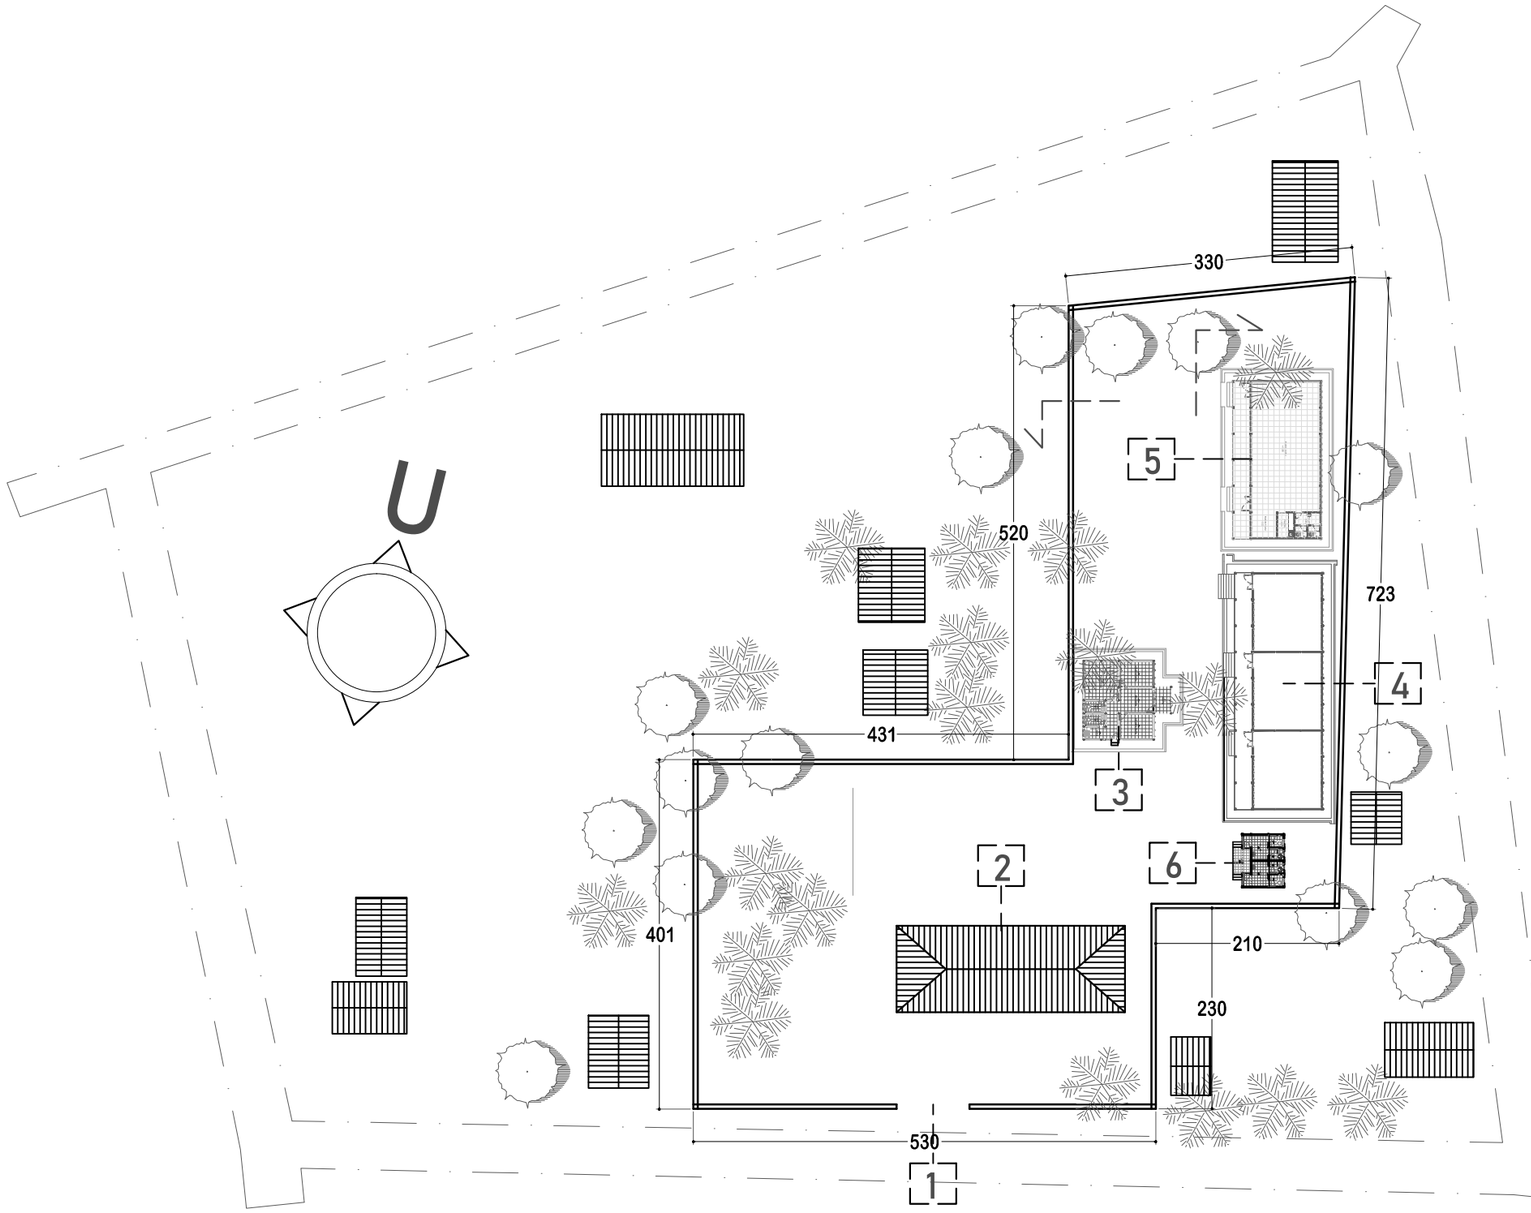

KETERANGAN

- MAIN ENTRANCE
- GEDUNG EKSISTING
- 3 RENCANA GEDUNG KEPSEK
- 4 RENCANA GEDUNG RUANG KELAS BARU
- 5 RENCANA GEDUNG RUANG GURU
- 6 RENCANA TOILET

LAYOUT

SKALA 1:700

DINAS PENDIDIKAN DAN KEBUDAYAAN PROVINSI NTT

NAMA PEKERJAAN

Perencanaan Pembangunan Ruang Kelas Baru (RKB) beserta perabotnya,Pembangunan ruang Kepala Sekolah/Pimpinan beserta perabotnya,Pembangunan ruang guru beserta perabotnya, Pembangunan toilet (jamban) siswa/guru beserta sanitasinya SMA NEGERI DINGKANAL Kab. ALOR

LOKASI PEKERJAAN

SMA NEGERI DINGKANAL
KABUPATEN ALOR

CATATAN	PARAF

MENYETUJUI

PEJABAT PEMBUAT KOMITMEN
DINAS PENDIDIKAN DAN KEBUADAYAAN
PROVINSI NUSA TENGGARA TIMUR

KOLLO THALIB, SP
NIP. 19701204 200604 1 001


KONSULTAN PERENCANA

PT. KONINDO PANORAMA KONSULTAN
Engineering Consultant
Kantor Pusat Rt. 008/ Rw. 009 Kel. Tuak Daun Merah Kupang Kec. Oebobo Kota Kupang
Telp. (0380) 8563727 - Fax. (0380) 8563727
Kupang - 85111
E-Mail : koninodopanorama@yahoo.com

PURNOMO JULIYANTO, ST
DIREKTUR UTAMA


NAMA GAMBAR	SKALA
LAYOUT SKALA 1:700	-

KODE	NO. LEMBAR	JUMLAH LEMBAR	
-	-	-	A3

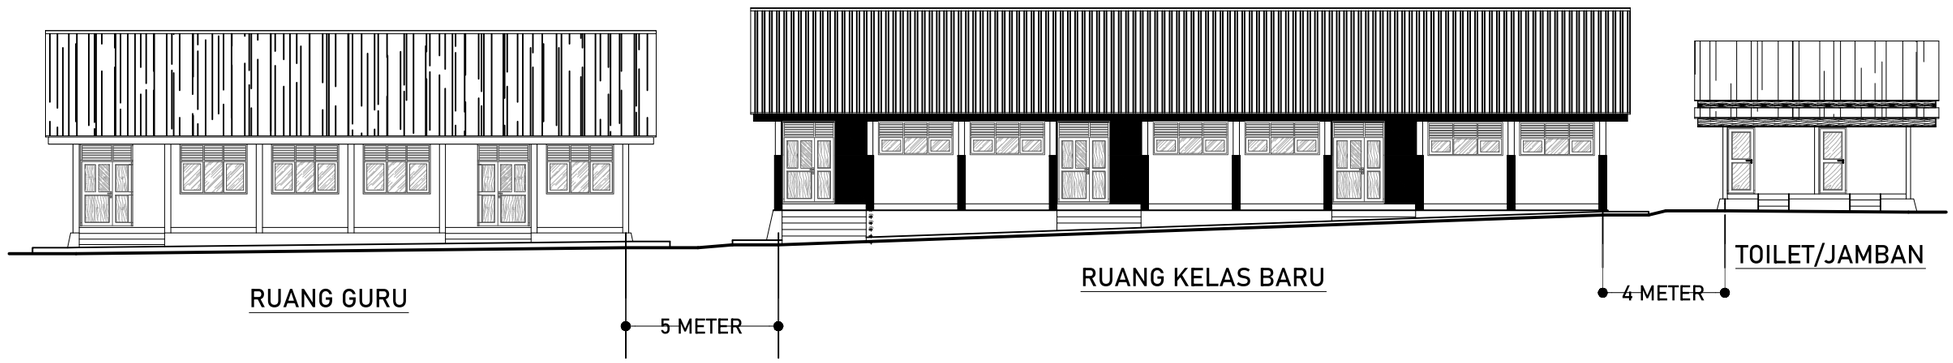

POTONGAN SITE A-A

SKALA 1:200

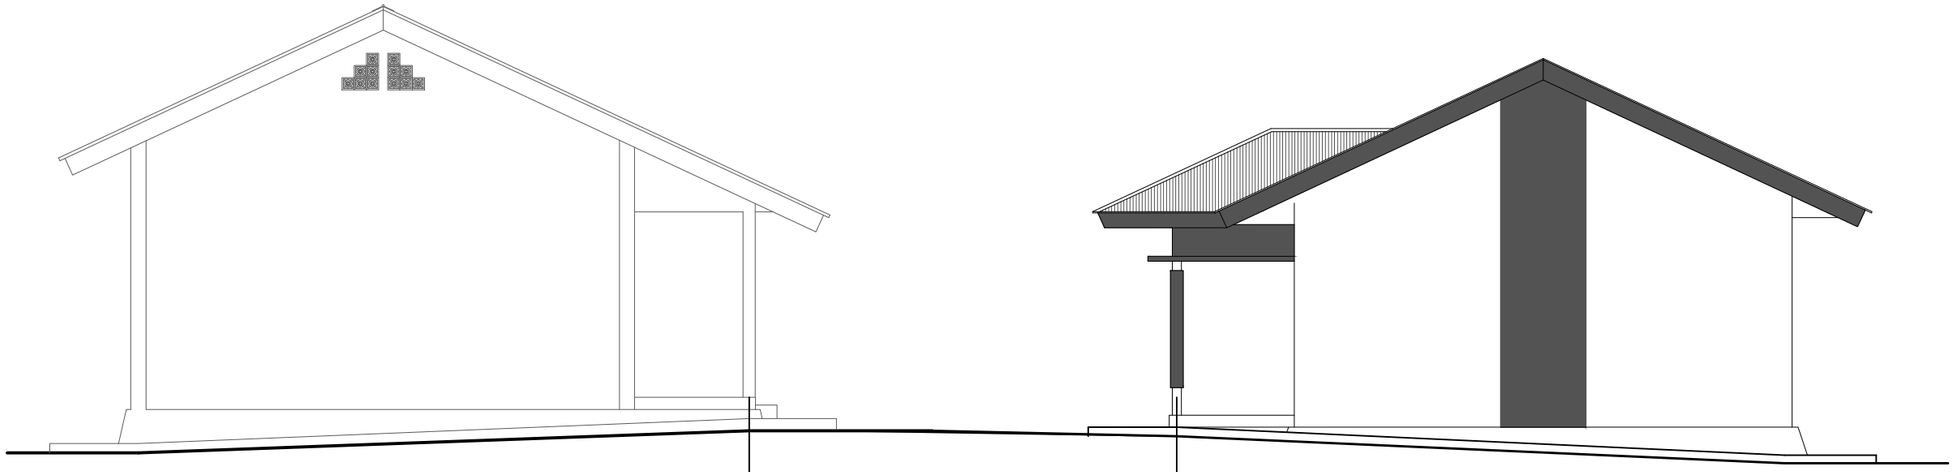

RUANG GURU

RUANG KEPSEK

POTONGAN SITE B-B

SKALA 1:100

DINAS PENDIDIKAN DAN KEBUDAYAAN PROVINSI NTT

NAMA PEKERJAAN

Perencanaan Pembangunan Ruang Kelas Baru (RKB) beserta perabotnya,Pembangunan ruang Kepala Sekolah/Pimpinan beserta perabotnya,Pembangunan ruang guru beserta perabotnya, Pembangunan toilet (jamban) siswa/guru beserta sanitasinya SMA NEGERI DINGKANAL Kab. ALOR

LOKASI PEKERJAAN

SMA NEGERI DINGKANAL
KABUPATEN ALOR

CATATAN	PARAF

MENYETUJUI

PEJABAT PEMBUAT KOMITMEN
DINAS PENDIDIKAN DAN KEBUADAYAAN
PROVINSI NUSA TENGGARA TIMUR

KOLLO THALIB, SP
NIP. 19701204 200604 1 001

KONSULTAN PERENCANA

PT. KONINDO PANORAMA KONSULTAN
Engineering Consultant
Kantor Pusat Rt. 033/ Rw. 009 Kel. Tuak,Daun Merah Kupang Kec. Oebobo Kota Kupang
Telp. (0380) 8563727 - Fax. (0380) 8563727
Kupang - 85111
E-Mail : konindopanorama@yahoo.com

PURNOMO JULIYANTO, ST
DIREKTUR UTAMA

NAMA GAMBAR

POTONGAN SITE A-A
DAN POT. SITE B-B
SKALA 1:100


SKALA


-

KODE	NO. LEMBAR	JUMLAH LEMBAR
-	-	-

A3

Perencanaan Pembangunan Ruang Kelas Baru (RKB) beserta perabotnya

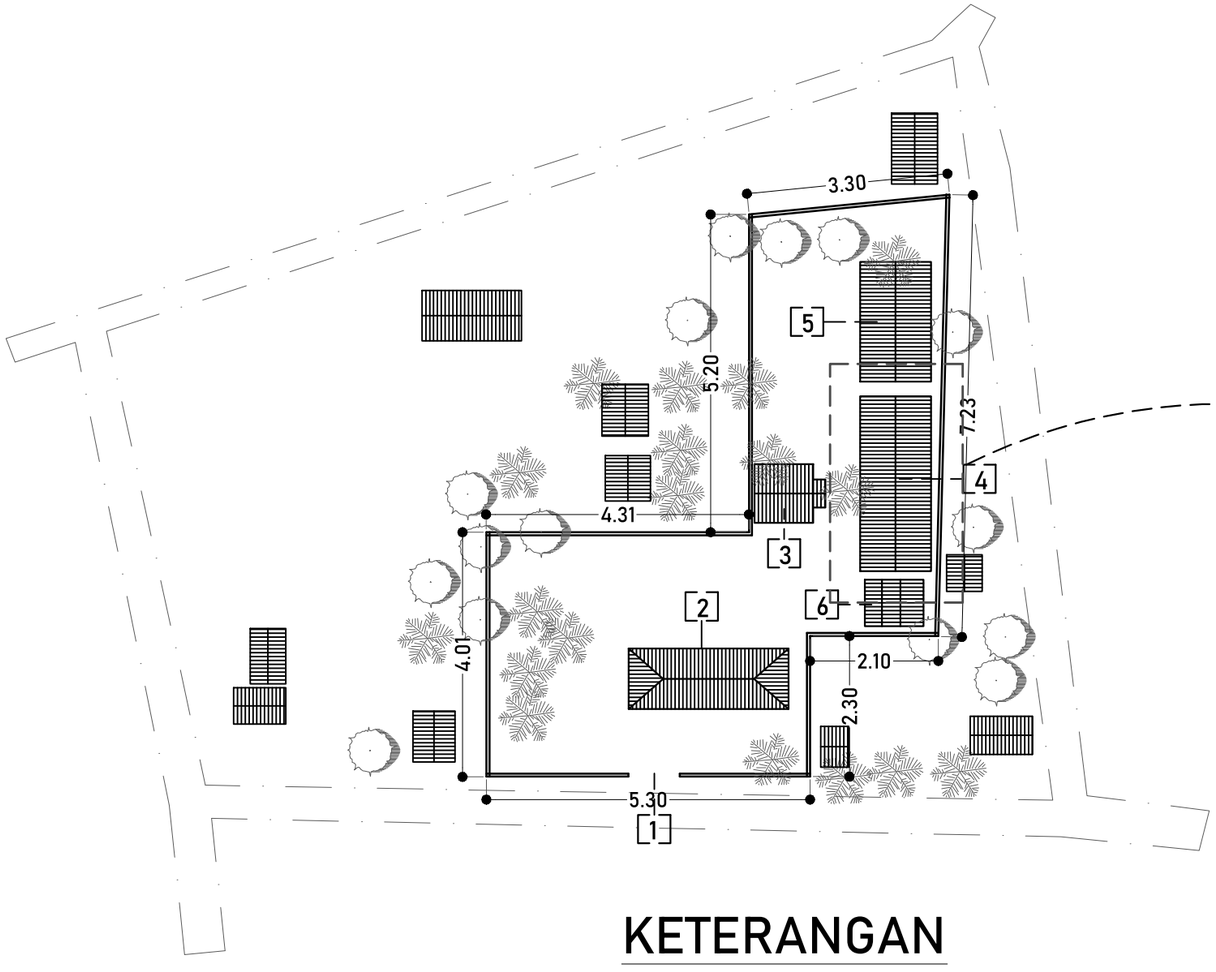

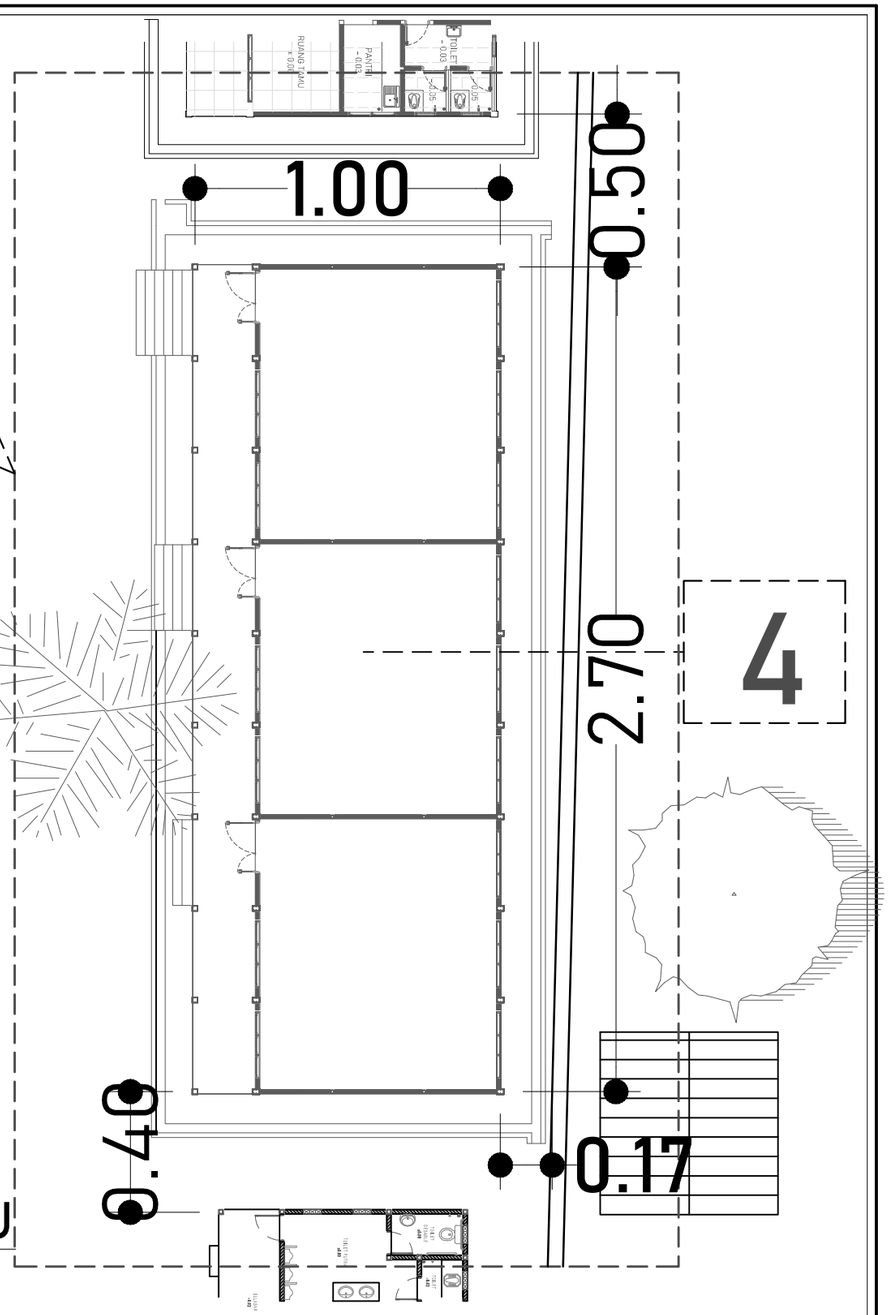


KETERANGAN

4 RENCANA GEDUNG
RUANG KELAS BARU

LAYOUT R. KELAS BARU

SKALA 1:200

DINAS PENDIDIKAN DAN KEBUDAYAAN PROVINSI NTT	LOKASI PEKERJAAN: SMA NEGERI DINGKANAL KABUPATEN ALOR	MENYETUJUI: PEJABAT PEMBUAT KOMITMEN DINAS PENDIDIKAN DAN KEBUADAYAAN PROVINSI NUSA TENGGARA TIMUR	KONSULTAN PERENCANA: PT. KONINDO PANORAMA KONSULTAN Engineering Consultant	NAMA GAMBAR: LAYOUT R. KELAS BARU SKALA 1:200 — SKALA: -
NAMA PEKERJAAN: Perencanaan Pembangunan Ruang Kelas Baru (RKB) beserta perabotnya,Pembangunan ruang Kepala Sekolah/Pimpinan beserta perabotnya,Pembangunan ruang guru beserta perabotnya, Pembangunan toilet (jamban) siswa/guru beserta sanitasinya SMA NEGERI DINGKANAL Kab. ALOR	CATATAN / PARAF	KOLLO THALIB, SP NIP. 19701204 200604 1 001	PURNOMO JULIYANTO, ST DIREKTUR UTAMA	KODE: - / NO. LEMBAR: - / JUMLAH LEMBAR: - / A3

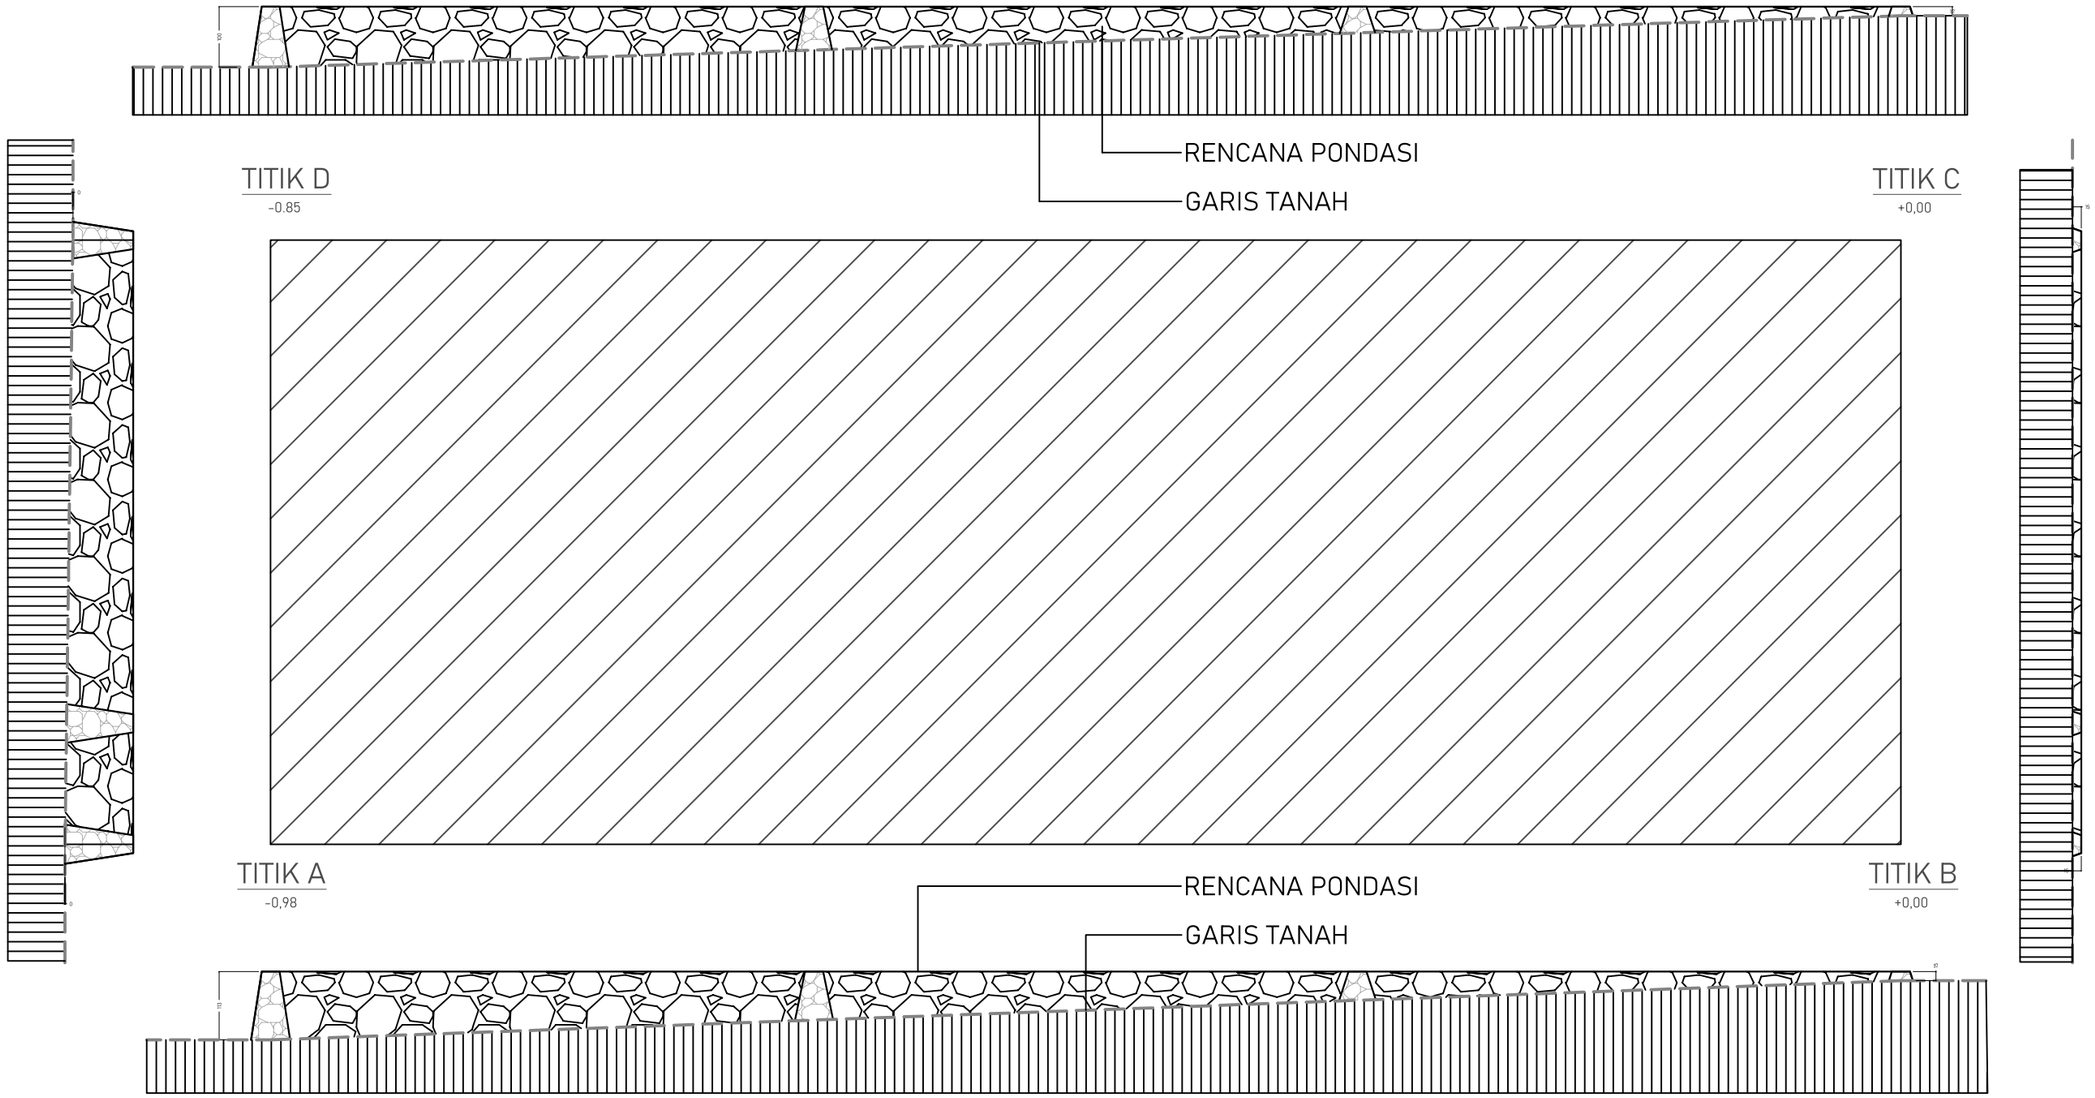

TITIK ELEVASI TANAH

SKALA 1:100

DINAS PENDIDIKAN DAN KEBUDAYAAN PROVINSI NTT

NAMA PEKERJAAN

Perencanaan Pembangunan Ruang Kelas Baru (RKB) beserta perabotnya,Pembangunan ruang Kepala Sekolah/Pimpinan beserta perabotnya,Pembangunan ruang guru beserta perabotnya, Pembangunan toilet (jamban) siswa/guru beserta sanitasinya SMA NEGERI DINGKANAL Kab. ALOR

LOKASI PEKERJAAN

SMA NEGERI DINGKANAL
KABUPATEN ALOR

CATATAN	PARAF

MENYETUJUI

PEJABAT PEMBUAT KOMITMEN
DINAS PENDIDIKAN DAN KEBUADAYAAN
PROVINSI NUSA TENGGARA TIMUR

KOLLO THALIB, SP
NIP. 19701204 200604 1 001


KONSULTAN PERENCANA

PT. KONINDO PANORAMA KONSULTAN
Engineering Consultant
Kantor Pusat Rt. 003/ Rw. 009 Kel. Tuak Daun Merah Kupang Kec. Oebobo Kota Kupang
Telp. (0380) 8563727 - Fax. (0380) 8563727
Kupang - 85111
E-Mail : konindopanorama@yahoo.com

PURNOMO JULIYANTO, ST
DIREKTUR UTAMA

NAMA GAMBAR	SKALA
TITIK ELEVASI TANAH SKALA 1:100	-

KODE	NO. LEMBAR	JUMLAH LEMBAR	
ARS	1	29	A3

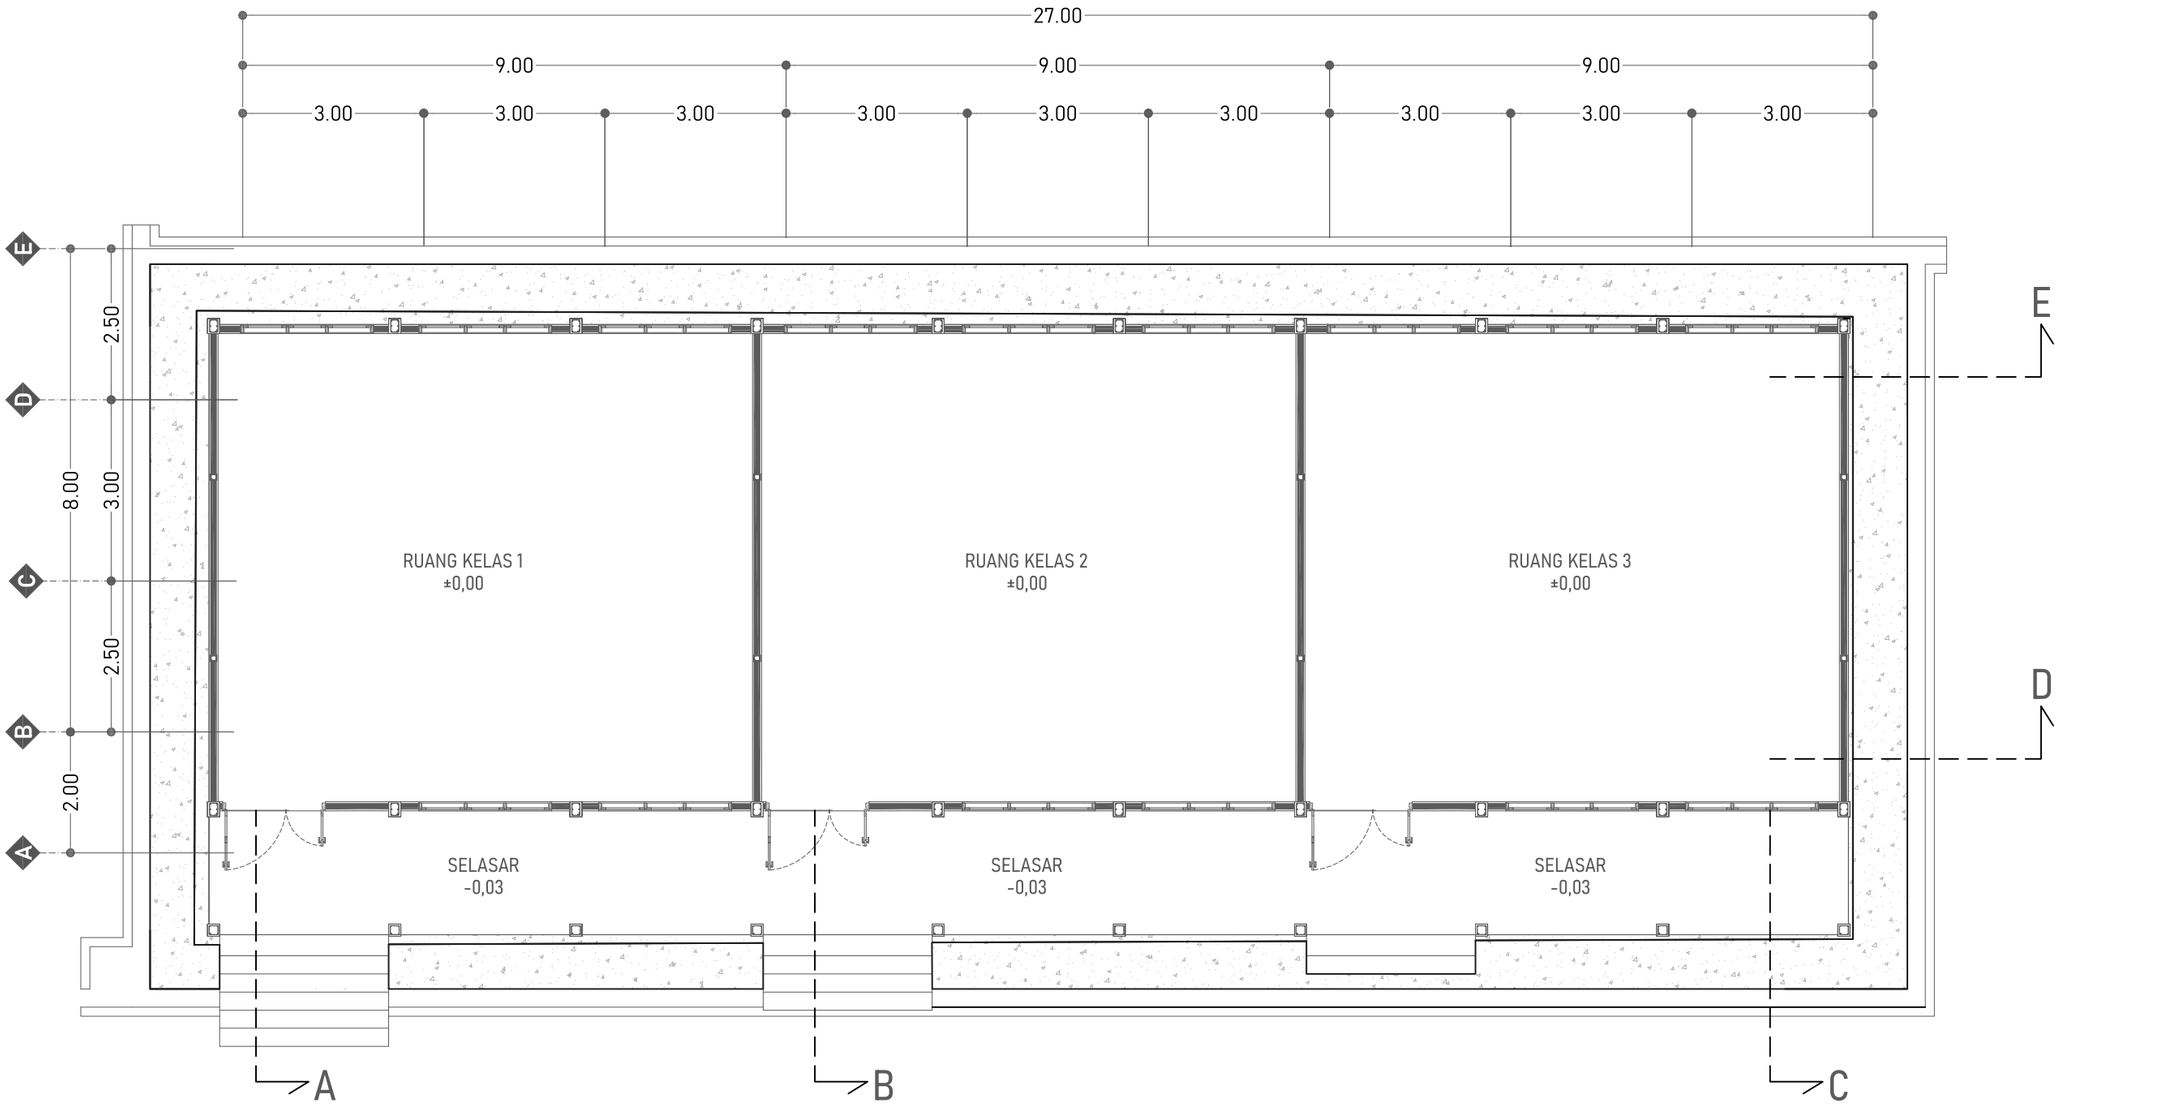

DENAH RKB
SKALA 1:100

DINAS PENDIDIKAN DAN KEBUDAYAAN PROVINSI NTT

NAMA PEKERJAAN

Perencanaan Pembangunan Ruang Kelas Baru (RKB) beserta perabotnya,Pembangunan ruang Kepala Sekolah/Pimpinan beserta perabotnya,Pembangunan ruang guru beserta perabotnya, Pembangunan toilet (jamban) siswa/guru beserta sanitasinya SMA NEGERI DINGKANAL Kab. ALOR

LOKASI PEKERJAAN

SMA NEGERI DINGKANAL
KABUPATEN ALOR

CATATAN	PARAF

MENYETUJUI

PEJABAT PEMBUAT KOMITMEN
DINAS PENDIDIKAN DAN KEBUADAYAAN
PROVINSI NUSA TENGGARA TIMUR

KOLLO THALIB, SP
NIP. 19701204 200604 1 001


KONSULTAN PERENCANA

PT. KONINDO PANORAMA KONSULTAN
Engineering Consultant
Kantor Pusat Rt. 003/ Rw. 009 Kel. Tuak Daun Merah Kupang Kec. Oebobo Kota Kupang
Telp. (0380) 8563727 - Fax. (0380) 8563727
Kupang - 85111
E-Mail : konindopanorama@yahoo.com

PURNOMO JULIYANTO, ST
DIREKTUR UTAMA

NAMA GAMBAR	SKALA
DENAH RKB SKALA 1 :100	-

KODE	NO. LEMBAR	JUMLAH LEMBAR	
ARS	2	29	A3

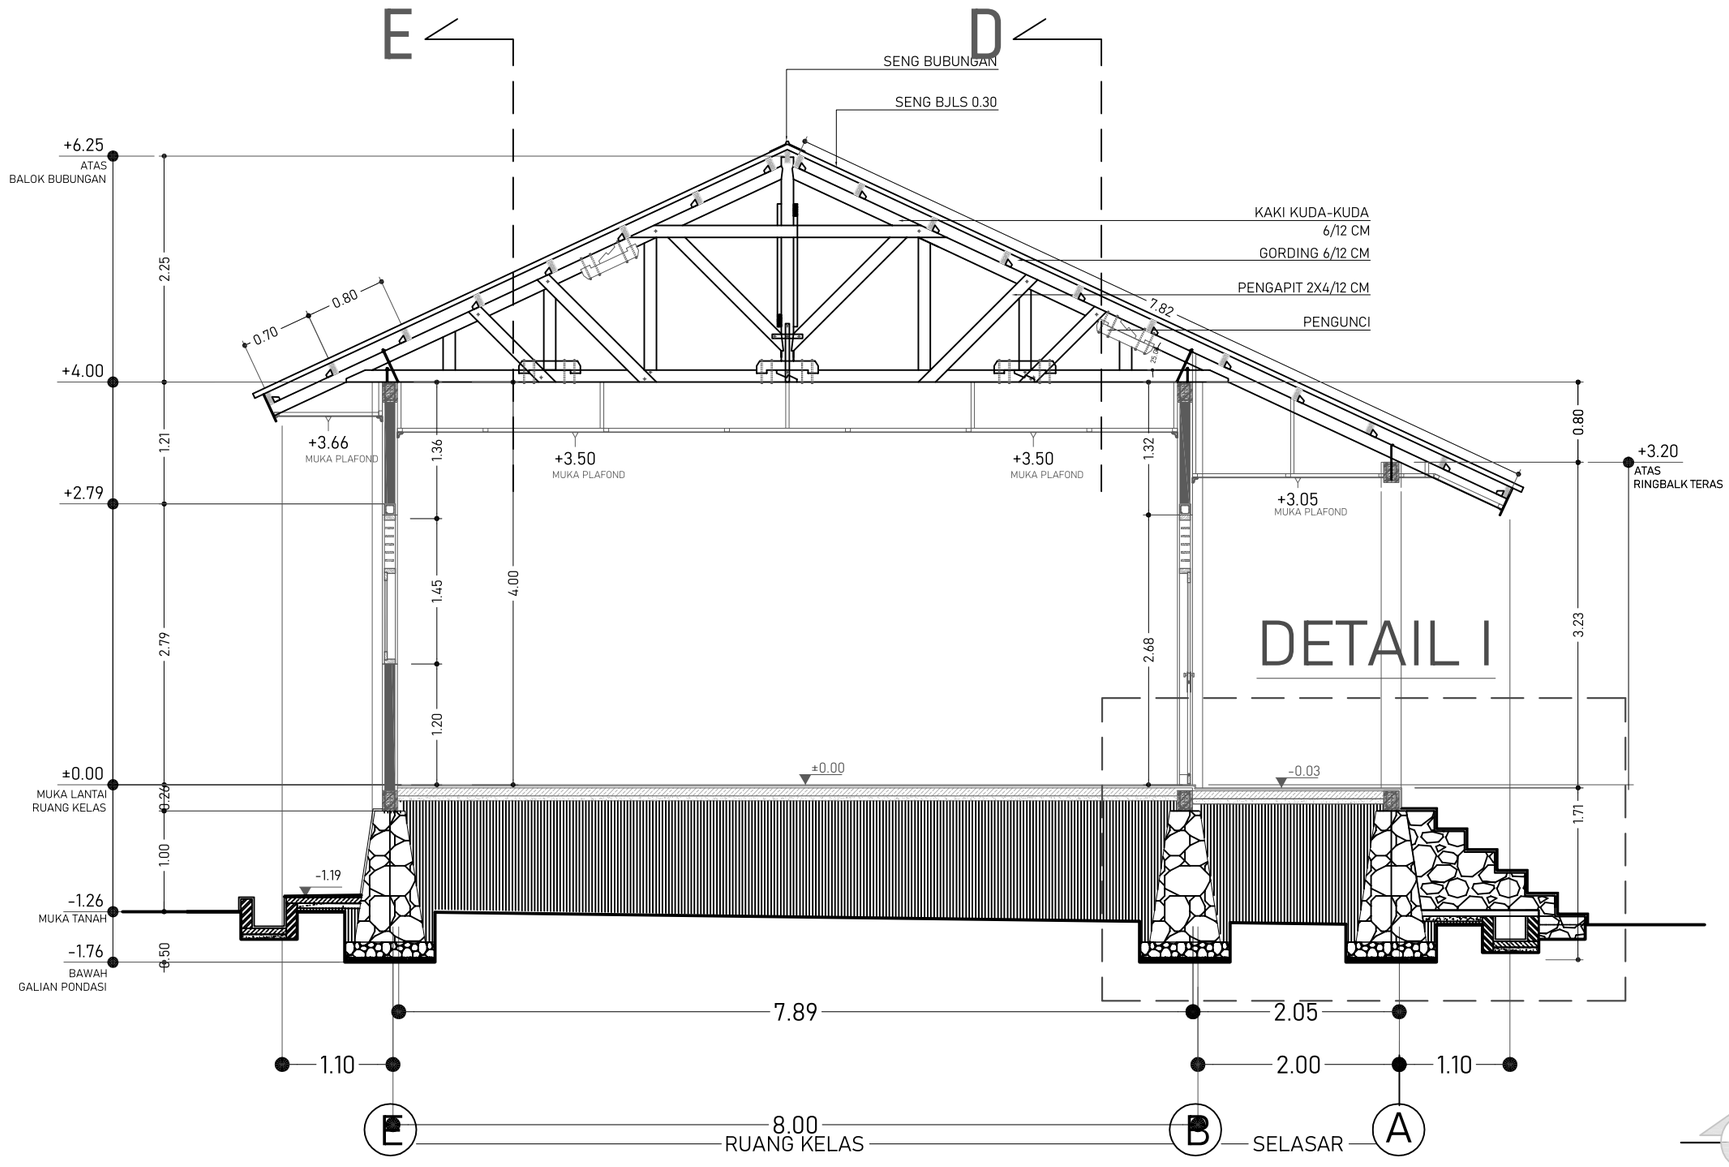

DETAIL I


POT. A-A

SKALA 1:60

DINAS PENDIDIKAN DAN KEBUDAYAAN PROVINSI NTT	LOKASI PEKERJAAN: SMA NEGERI DINGKANAL KABUPATEN ALOR	MENYETUJUI: PEJABAT PEMBUAT KOMITMEN DINAS PENDIDIKAN DAN KEBUADAYAAN PROVINSI NUSA TENGGARA TIMUR	KONSULTAN PERENCANA: PT. KONINDO PANORAMA KONSULTAN, Engineering Consultant
NAMA PEKERJAAN: Perencanaan Pembangunan Ruang Kelas Baru (RKB) beserta perabotnya,Pembangunan ruang Kepala Sekolah/Pimpinan beserta perabotnya,Pembangunan ruang guru beserta perabotnya, Pembangunan toilet (jamban) siswa/guru beserta sanitasinya SMA NEGERI DINGKANAL Kab. ALOR	CATATAN / PARAF	KOLLO THALIB, SP NIP. 19701204 200604 1 001	Kantor Pusat Rt. 003/ Rw. 009 Kel. Tuak Daun Merah Kupang Kec. Oebobo Kota Kupang Telp. (0380) 8563727 - Fax. (0380) 8563727 Kupang - 85111 E-Mail : konindopanorama@yahoo.com PURNOMO JULIYANTO, ST DIREKTUR UTAMA

NAMA GAMBAR	SKALA
POTONGAN A SKALA 1:60	-

KODE	NO. LEMBAR	JUMLAH LEMBAR	
ARS	3	29	**A3**

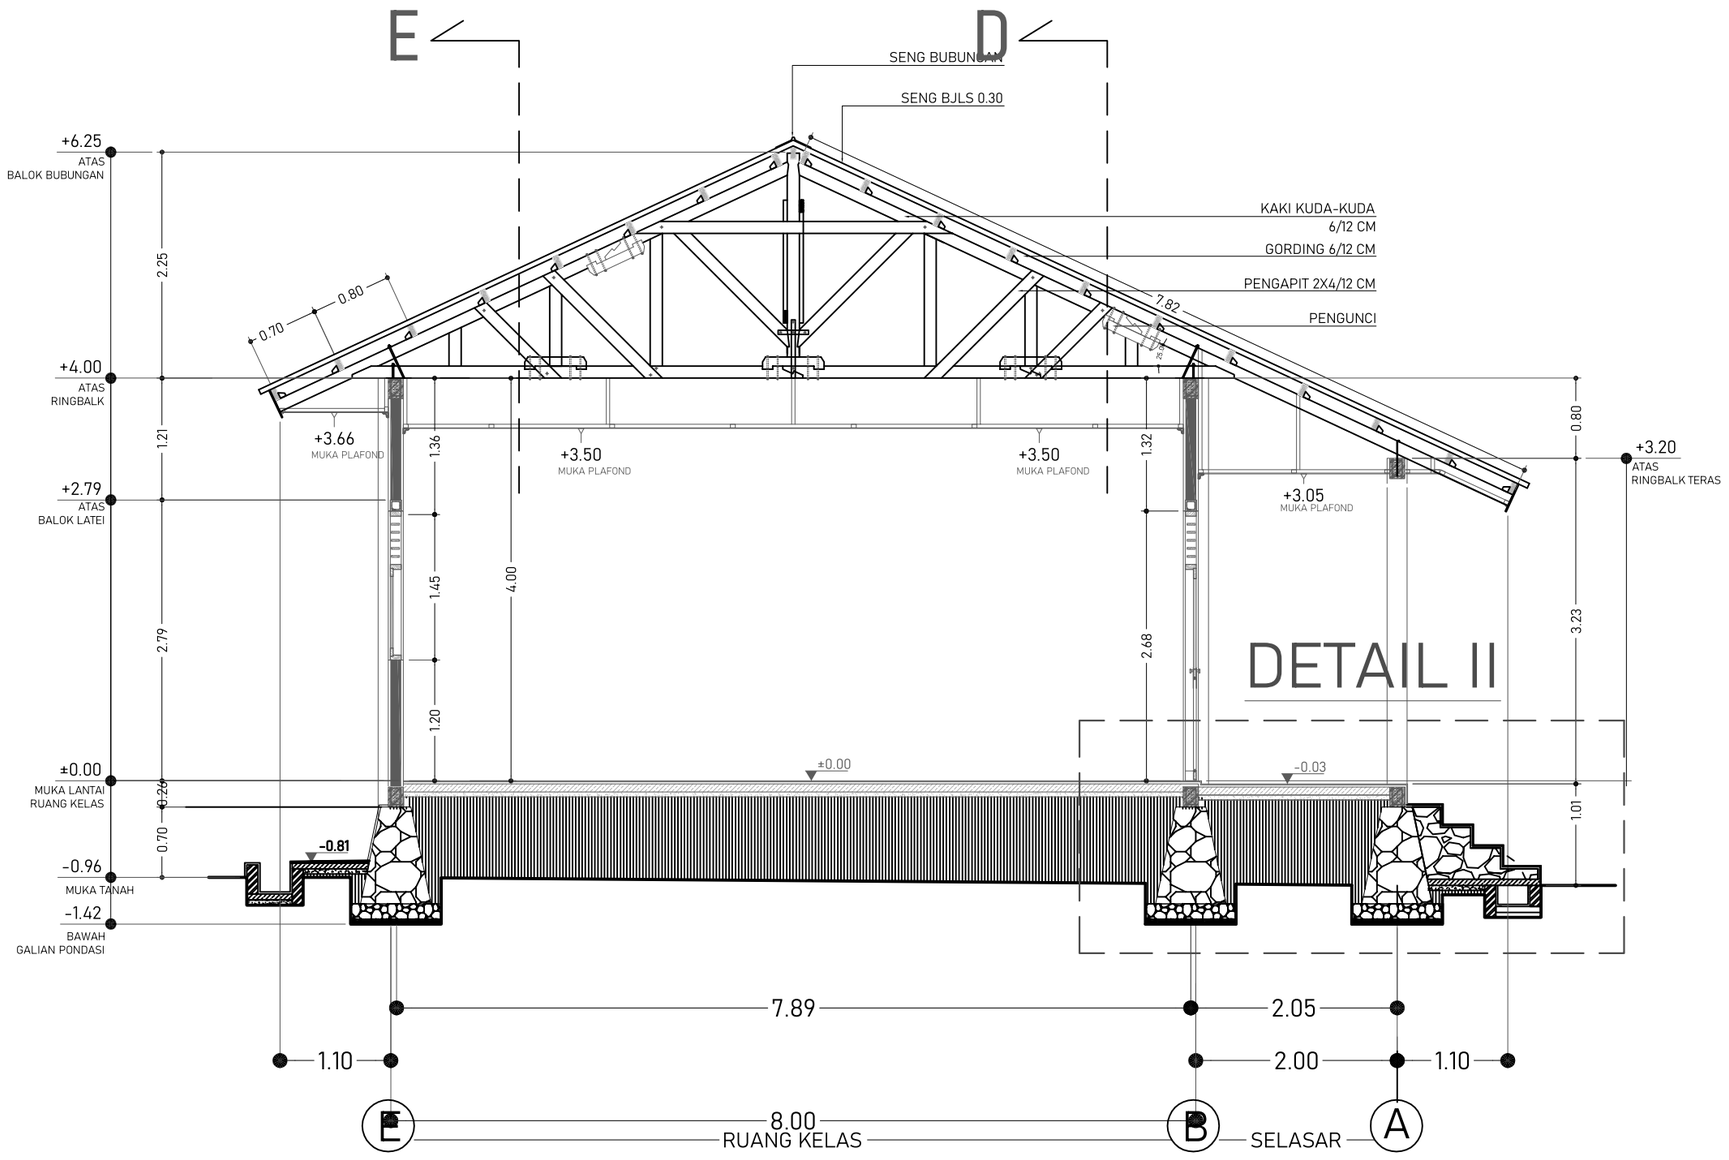


POT. B-B
SKALA 1:60

DINAS PENDIDIKAN DAN KEBUDAYAAN PROVINSI NTT	LOKASI PEKERJAAN: SMA NEGERI DINGKANAL KABUPATEN ALOR	MENYETUJUI: PEJABAT PEMBUAT KOMITMEN DINAS PENDIDIKAN DAN KEBUADAYAAN PROVINSI NUSA TENGGARA TIMUR	KONSULTAN PERENCANA: PT. KONINDO PANORAMA KONSULTAN, Engineering Consultant
NAMA PEKERJAAN: Perencanaan Pembangunan Ruang Kelas Baru (RKB) beserta perabotnya,Pembangunan ruang Kepala Sekolah/Pimpinan beserta perabotnya,Pembangunan ruang guru beserta perabotnya, Pembangunan toilet (jamban) siswa/guru beserta sanitasinya SMA NEGERI DINGKANAL Kab. ALOR	CATATAN / PARAF	KOLLO THALIB, SP NIP. 19701204 200604 1 001	Kantor Pusat Rt. 003/ Rw. 009 Kel. Tuak Daun Merah Kupang Kec. Oebobo Kota Kupang Telp. (0380) 8563727 - Fax. (0380) 8563727 Kupang - 85111 E-Mail : konindopanorama@yahoo.com PURNOMO JULIYANTO, ST DIREKTUR UTAMA

NAMA GAMBAR	SKALA	KODE	NO. LEMBAR	JUMLAH LEMBAR
POTONGAN B SKALA 1:60	-	ARS	4	29

A3

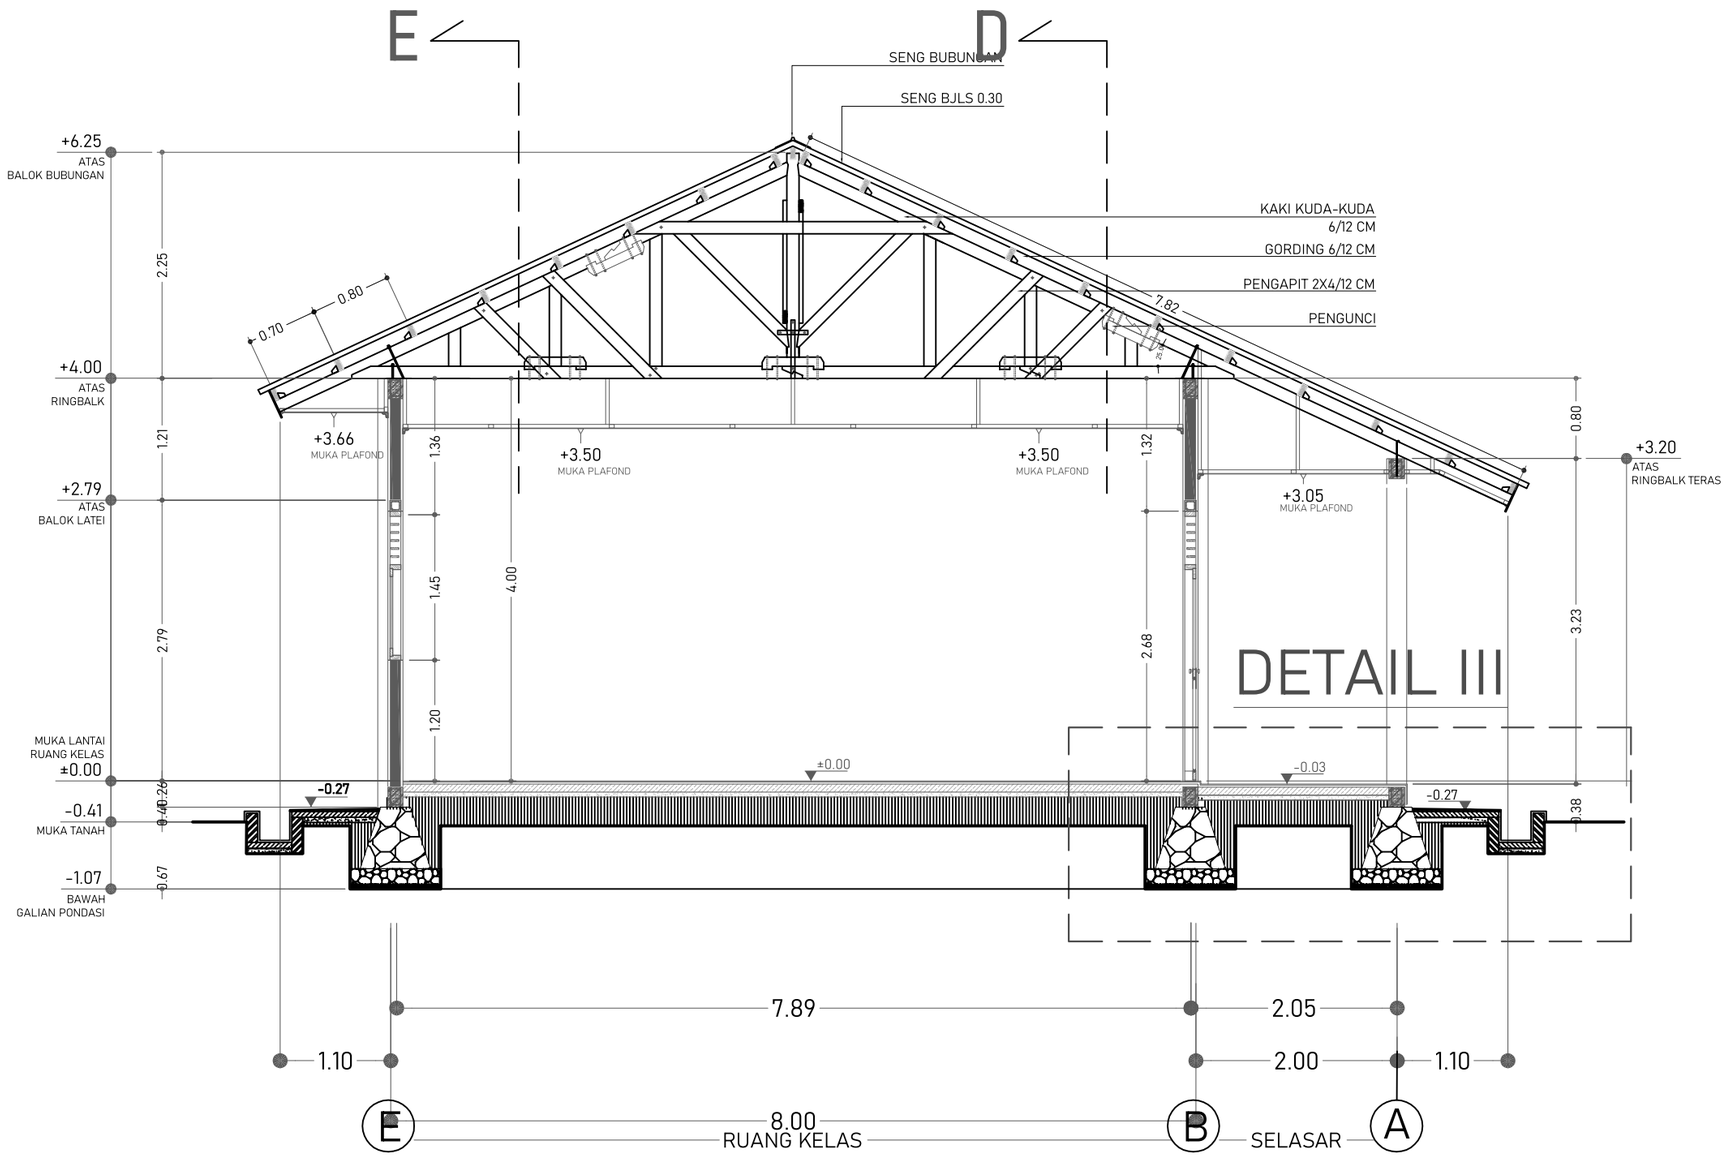


DETAIL III

POT. C-C
SKALA 1:60

DINAS PENDIDIKAN DAN KEBUDAYAAN PROVINSI NTT	LOKASI PEKERJAAN: SMA NEGERI DINGKANAL KABUPATEN ALOR	MENYETUJUI: PEJABAT PEMBUAT KOMITMEN DINAS PENDIDIKAN DAN KEBUADAYAAN PROVINSI NUSA TENGGARA TIMUR	KONSULTAN PERENCANA
NAMA PEKERJAAN: Perencanaan Pembangunan Ruang Kelas Baru (RKB) beserta perabotnya,Pembangunan ruang Kepala Sekolah/Pimpinan beserta perabotnya,Pembangunan ruang guru beserta perabotnya, Pembangunan toilet (jamban) siswa/guru beserta sanitasinya SMA NEGERI DINGKANAL Kab. ALOR	CATATAN / PARAF	KOLLO THALIB, SP NIP. 19701204 200604 1 001	PT. KONINDO PANORAMA KONSULTAN Engineering Consultant Kantor Pusat Rt. 003/ Rw. 009 Kel. Tuak Daun Merah Kupang Kec. Oebobo Kota Kupang Telp. (0380) 8563727 - Fax. (0380) 8563727 Kupang - 85111 E-Mail : konindopanorama@yahoo.com PURNOMO JULIYANTO, ST DIREKTUR UTAMA

NAMA GAMBAR	SKALA
POTONGAN C SKALA 1:60	-

KODE	NO. LEMBAR	JUMLAH LEMBAR	
ARS	5	29	**A3**

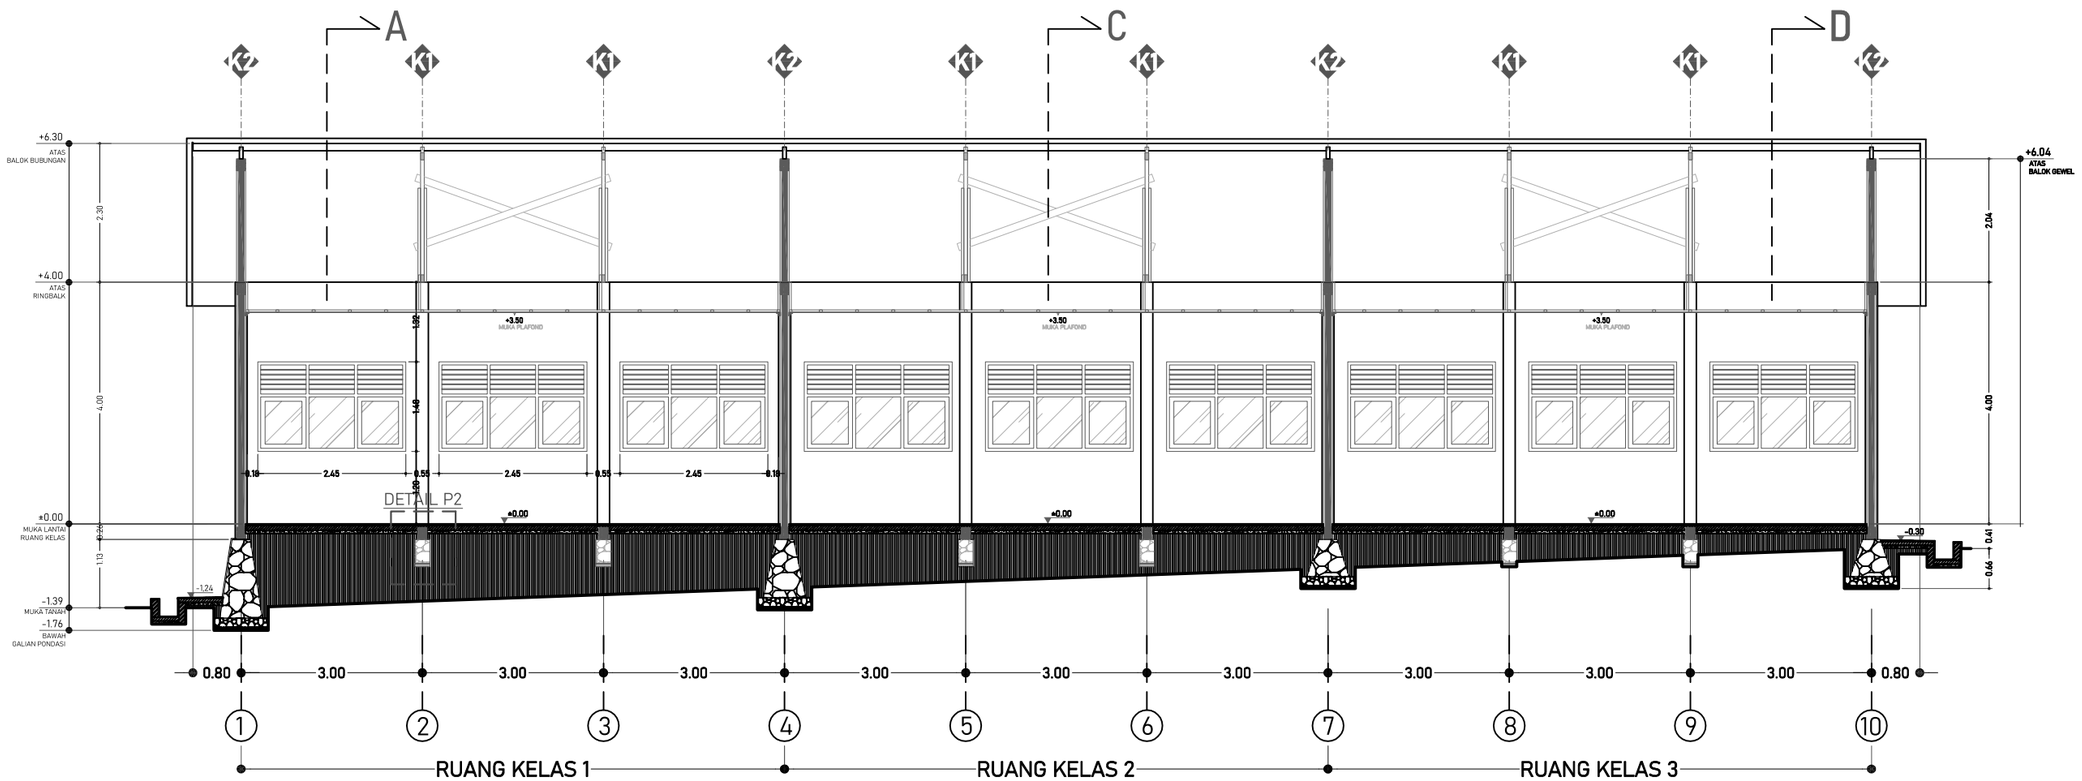

POTONGAN D-D

SKALA 1:100

DINAS PENDIDIKAN DAN KEBUDAYAAN PROVINSI NTT

NAMA PEKERJAAN

Perencanaan Pembangunan Ruang Kelas Baru (RKB) beserta perabotnya,Pembangunan ruang Kepala Sekolah/Pimpinan beserta perabotnya,Pembangunan ruang guru beserta perabotnya, Pembangunan toilet (jamban) siswa/guru beserta sanitasinya SMA NEGERI DINGKANAL Kab. ALOR

LOKASI PEKERJAAN

SMA NEGERI DINGKANAL
KABUPATEN ALOR

CATATAN | PARAF

MENYETUJUI

PEJABAT PEMBUAT KOMITMEN
DINAS PENDIDIKAN DAN KEBUADAYAAN
PROVINSI NUSA TENGGARA TIMUR

KOLLO THALIB, SP
NIP. 19701204 200604 1 001


KONSULTAN PERENCANA

PT. KONINDO PANORAMA KONSULTAN
Engineering Consultant
Kantor Pusat Rt. 003/ Rw. 009 Kel. Tuak Daun Merah Kupang Kec. Oebobo Kota Kupang
Telp. (0380) 8563727 - Fax. (0380) 8563727
Kupang - 85111
E-Mail : konindopanorama@yahoo.com

PURNOMO JULIYANTO, ST
DIREKTUR UTAMA

NAMA GAMBAR	SKALA
POTONGAN D SKALA 1:100	-

KODE	NO. LEMBAR	JUMLAH LEMBAR	
ARS	6	29	A3

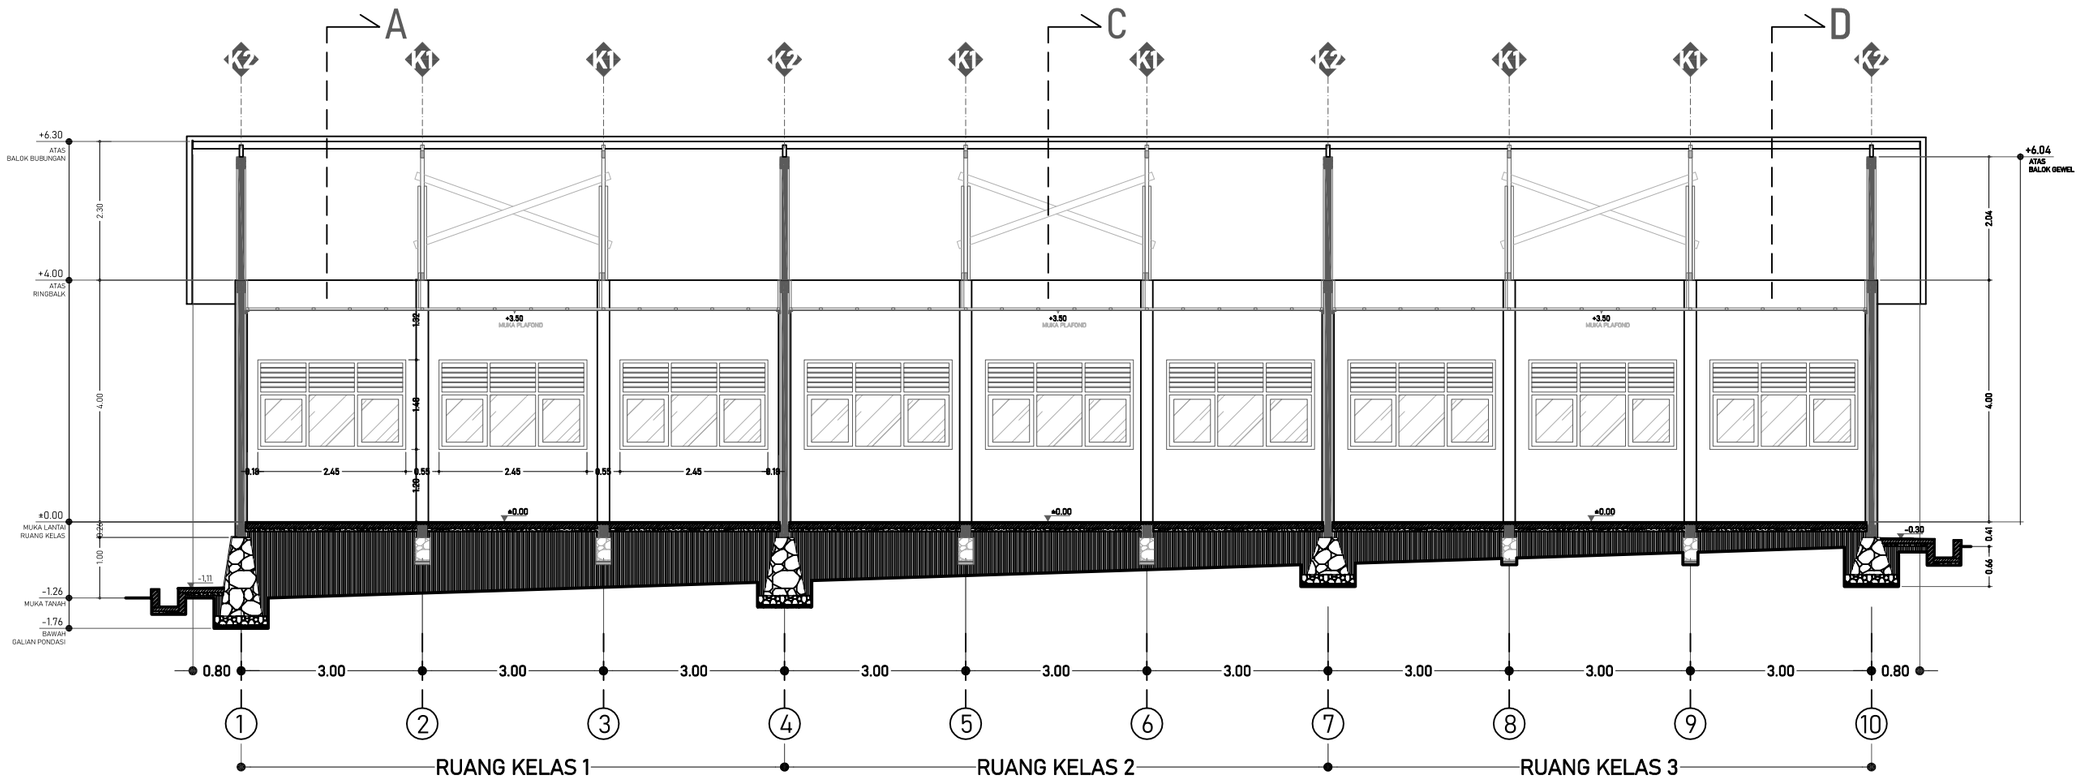


POTONGAN E-E

SKALA 1:100

DINAS PENDIDIKAN DAN KEBUDAYAAN PROVINSI NTT	LOKASI PEKERJAAN: SMA NEGERI DINGKANAL KABUPATEN ALOR	MENYETUJUI: PEJABAT PEMBUAT KOMITMEN DINAS PENDIDIKAN DAN KEBUADAYAAN PROVINSI NUSA TENGGARA TIMUR	KONSULTAN PERENCANA
NAMA PEKERJAAN: Perencanaan Pembangunan Ruang Kelas Baru (RKB) beserta perabotnya,Pembangunan ruang Kepala Sekolah/Pimpinan beserta perabotnya,Pembangunan ruang guru beserta perabotnya, Pembangunan toilet (jamban) siswa/guru beserta sanitasinya SMA NEGERI DINGKANAL Kab. ALOR	CATATAN / PARAF	KOLLO THALIB, SP NIP. 19701204 200604 1 001	**PT. KONINDO PANORAMA KONSULTAN** Engineering Consultant Kantor Pusat Rt. 003/ Rw. 009 Kel. Tuak Daun Merah Kupang Kec. Oebobo Kota Kupang Telp. (0380) 8563727 - Fax. (0380) 8563727 Kupang - 85111 E-Mail : konindopanorama@yahoo.com PURNOMO JULIYANTO, ST DIREKTUR UTAMA

NAMA GAMBAR	SKALA
POTONGAN E SKALA 1:100	-

KODE	NO. LEMBAR	JUMLAH LEMBAR	
ARS	7	29	**A3**

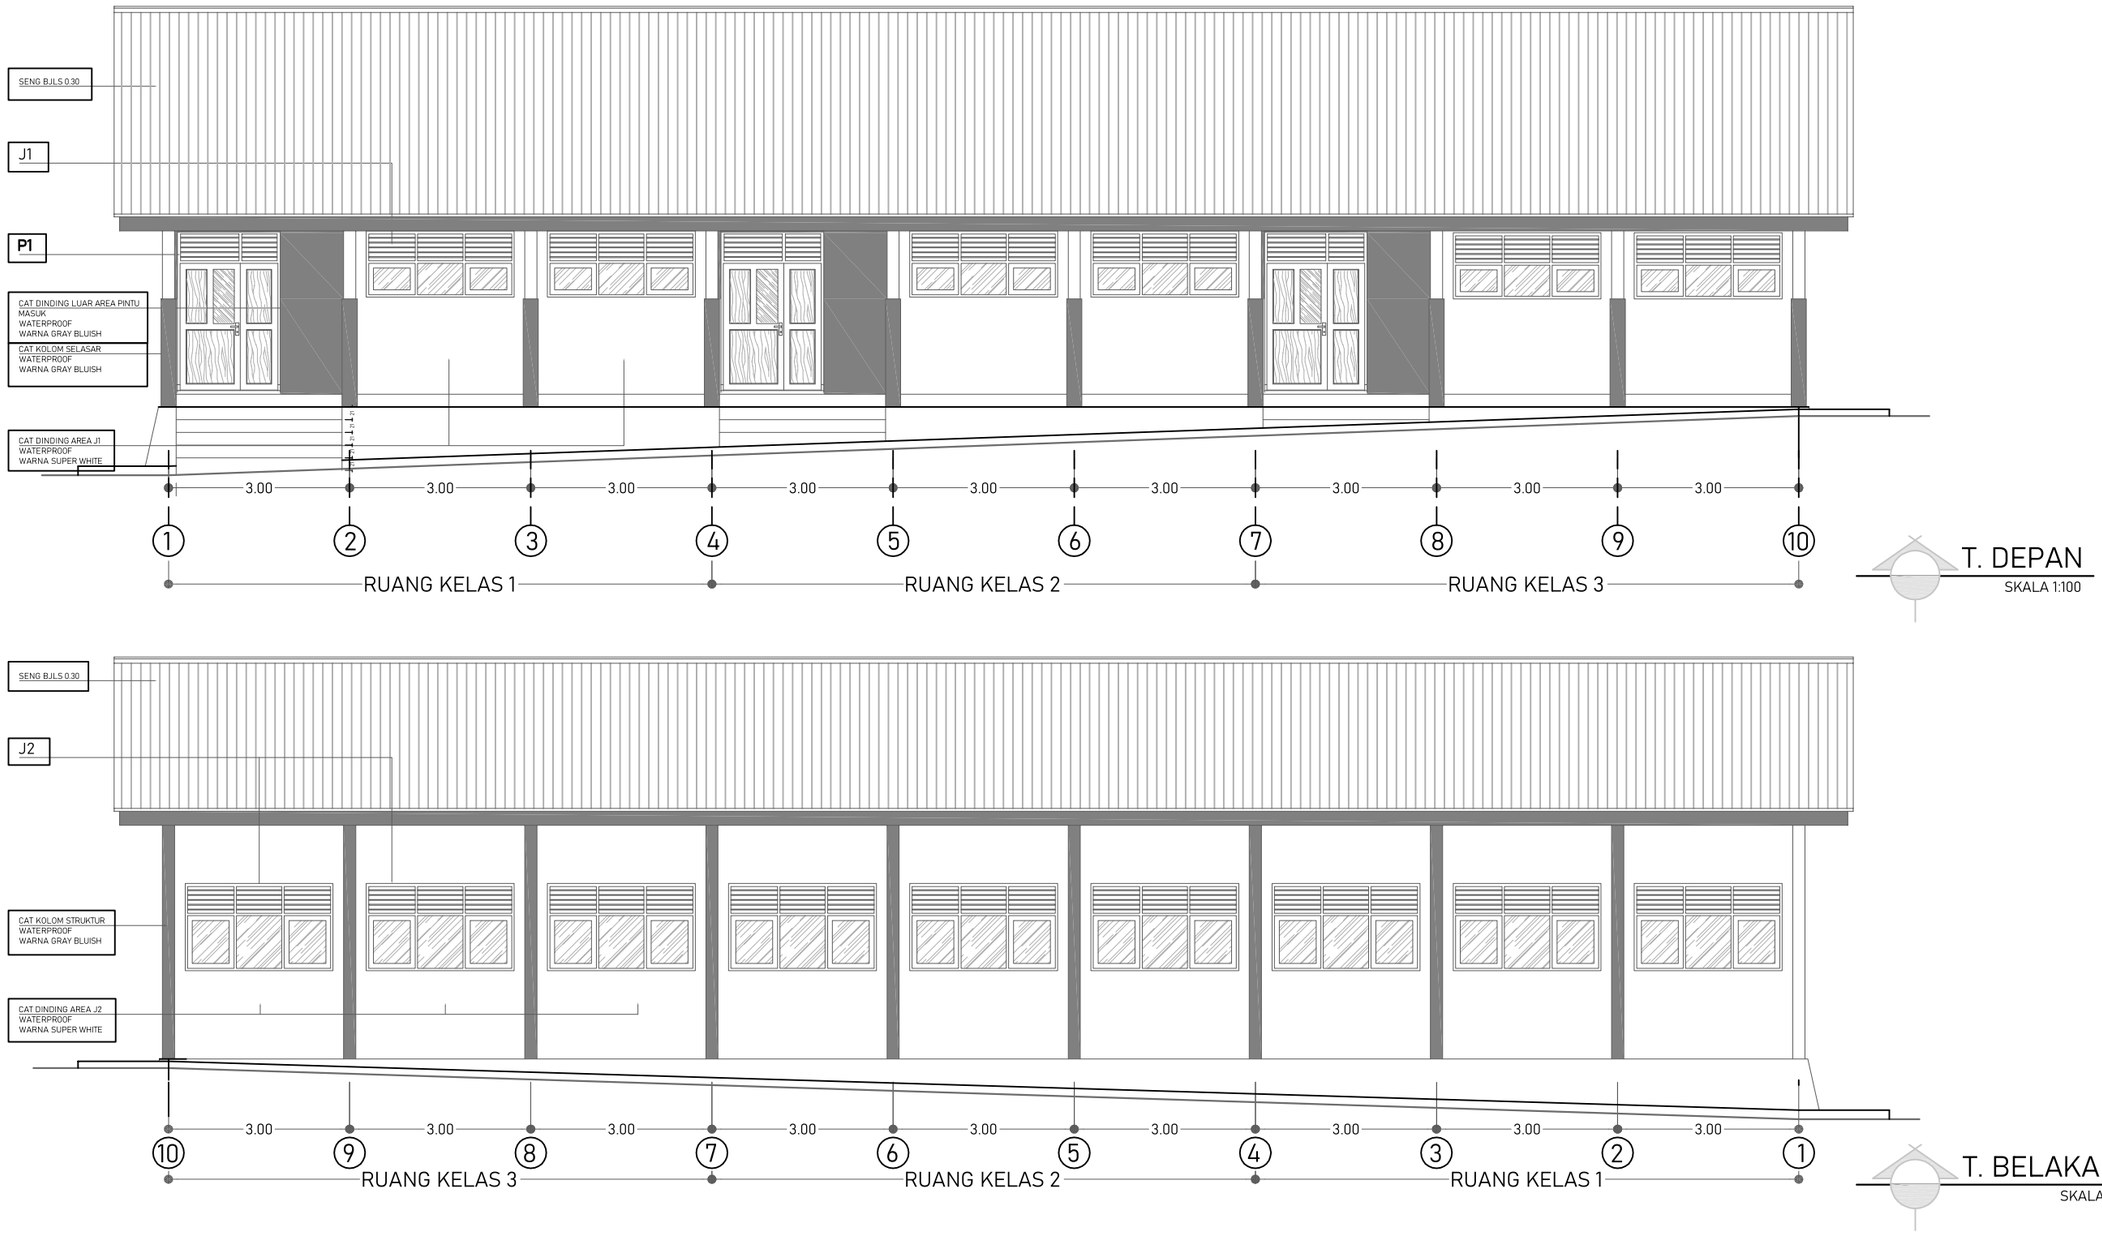

T. DEPAN
SKALA 1:100

T. BELAKANG
SKALA 1:100

DINAS PENDIDIKAN DAN KEBUDAYAAN PROVINSI NTT

NAMA PEKERJAAN

Perencanaan Pembangunan Ruang Kelas Baru (RKB) beserta perabotnya,Pembangunan ruang Kepala Sekolah/Pimpinan beserta perabotnya,Pembangunan ruang guru beserta perabotnya, Pembangunan toilet (jamban) siswa/guru beserta sanitasinya SMA NEGERI DINGKANAL Kab. ALOR

LOKASI PEKERJAAN

SMA NEGERI DINGKANAL
KABUPATEN ALOR

CATATAN	PARAF

MENYETUJUI

PEJABAT PEMBUAT KOMITMEN
DINAS PENDIDIKAN DAN KEBUADAYAAN
PROVINSI NUSA TENGGARA TIMUR

KOLLO THALIB, SP
NIP. 19701204 200604 1 001

KONSULTAN PERENCANA

PT. KONINDO PANORAMA KONSULTAN
Engineering Consultant
Kantor Pusat RL 003/ Rw. 009 Kel. Tuak Daun Merah Kupang Kec. Oebobo Kota Kupang
Telp. (0380) 8563727 - Fax. (0380) 8563727
Kupang - 85111
E-Mail : konindopanorama@yahoo.com

PURNOMO JULIYANTO, ST
DIREKTUR UTAMA

NAMA GAMBAR


TAMPAK DEPAN
TAMPAK BELAKANG
SKALA 1:100

SKALA

-

KODE	NO. LEMBAR	JUMLAH LEMBAR
ARS	8	29

A3

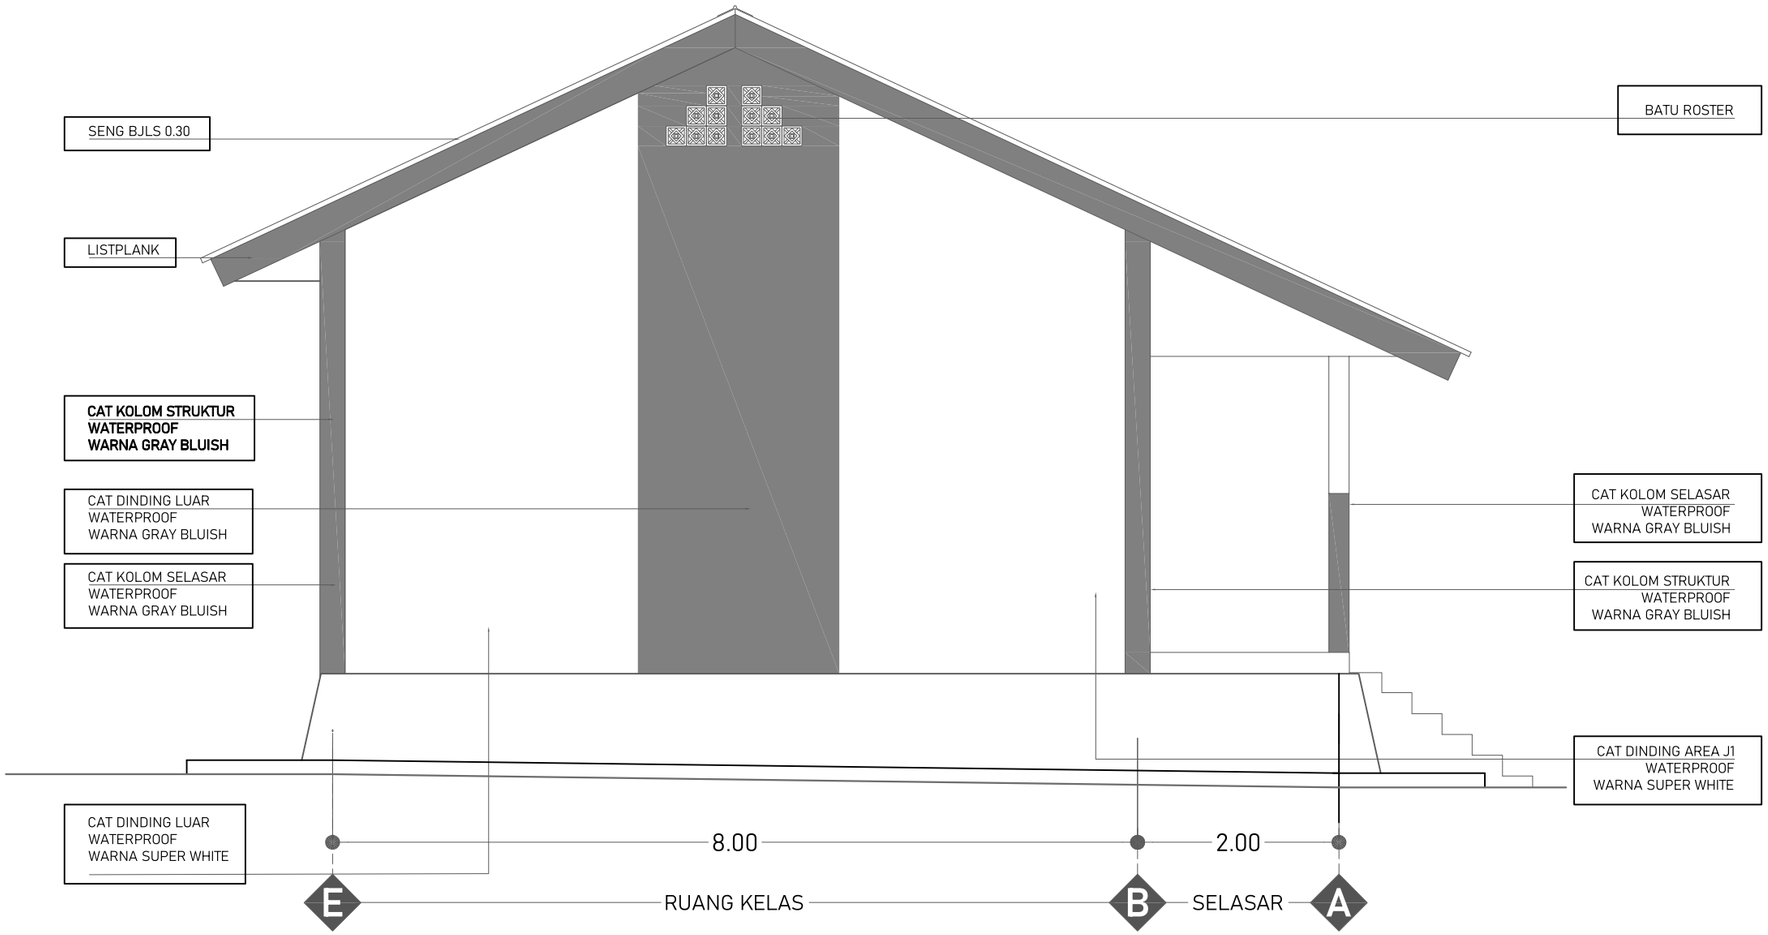

T. S. KIRI

SKALA 1:60

DINAS PENDIDIKAN DAN KEBUDAYAAN PROVINSI NTT

NAMA PEKERJAAN

Perencanaan Pembangunan Ruang Kelas Baru (RKB) beserta perabotnya,Pembangunan ruang Kepala Sekolah/Pimpinan beserta perabotnya,Pembangunan ruang guru beserta perabotnya, Pembangunan toilet (jamban) siswa/guru beserta sanitasinya SMA NEGERI DINGKANAL Kab. ALOR

LOKASI PEKERJAAN

SMA NEGERI DINGKANAL
KABUPATEN ALOR

CATATAN	PARAF

MENYETUJUI

PEJABAT PEMBUAT KOMITMEN
DINAS PENDIDIKAN DAN KEBUADAYAAN
PROVINSI NUSA TENGGARA TIMUR

KOLLO THALIB, SP
NIP. 19701204 200604 1 001

KONSULTAN PERENCANA

PT. KONINDO PANORAMA KONSULTAN
Engineering Consultant
Kantor Pusat Rt. 003/ Rw. 009 Kel. Tuak Daun Merah Kupang Kec. Oebobo Kota Kupang
Telp. (0380) 8553727 - Fax. (0380) 8553727
Kupang - 85111
E-Mail : koninkopanorama@yahoo.com

PURNOMO JULIYANTO, ST
DIREKTUR UTAMA

NAMA GAMBAR

TAMPAK KIRI


SKALA 1:60

SKALA

-

KODE	NO. LEMBAR	JUMLAH LEMBAR
ARS	9	29

A3

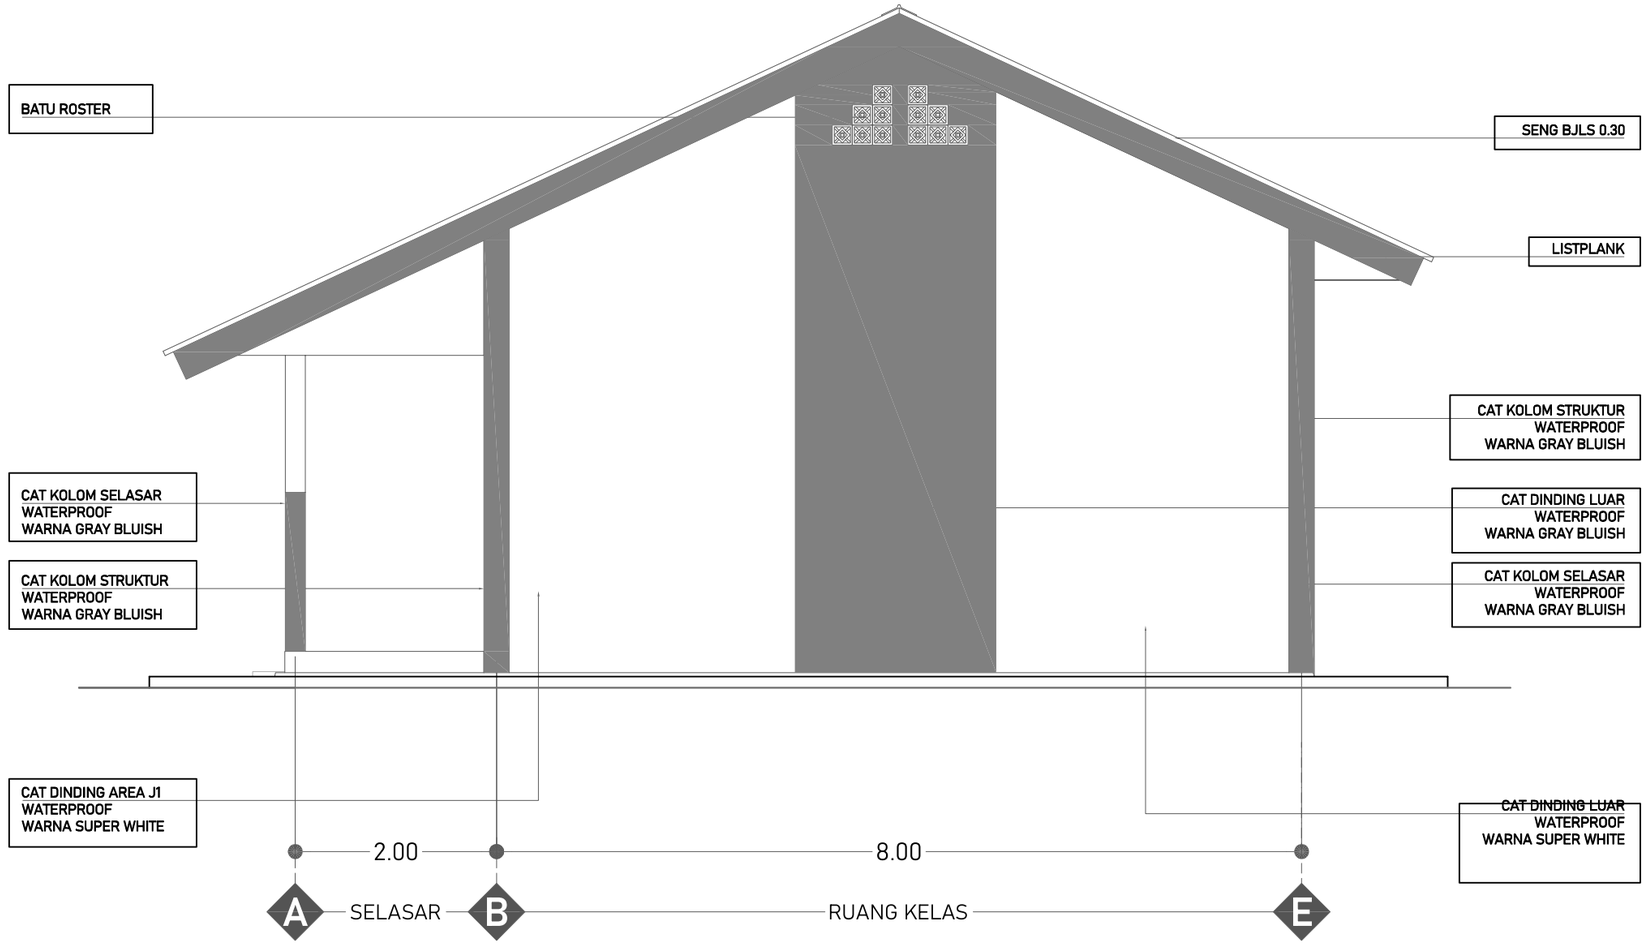

T. S. KANAN

SKALA 1:60

DINAS PENDIDIKAN DAN KEBUDAYAAN PROVINSI NTT

NAMA PEKERJAAN

Perencanaan Pembangunan Ruang Kelas Baru (RKB) beserta perabotnya,Pembangunan ruang Kepala Sekolah/Pimpinan beserta perabotnya,Pembangunan ruang guru beserta perabotnya, Pembangunan toilet (jamban) siswa/guru beserta sanitasinya SMA NEGERI DINGKANAL Kab. ALOR

LOKASI PEKERJAAN

SMA NEGERI DINGKANAL
KABUPATEN ALOR

CATATAN	PARAF

MENYETUJUI

PEJABAT PEMBUAT KOMITMEN
DINAS PENDIDIKAN DAN KEBUADAYAAN
PROVINSI NUSA TENGGARA TIMUR

KOLLO THALIB, SP
NIP. 19701204 200604 1 001


KONSULTAN PERENCANA

PT. KONINDO PANORAMA KONSULTAN
Engineering Consultant
Kantor Pusat Rt. 003/ Rw. 009 Kel. Tuak Daun Merah Kupang Kec. Oebobo Kota Kupang
Telp. (0380) 8563727 - Fax. (0380) 8563727
Kupang - 85111
E-Mail : konindopanorama@yahoo.com

PURNOMO JULIYANTO, ST
DIREKTUR UTAMA

NAMA GAMBAR	SKALA
TAMPAK KANAN SKALA 1:60	-

KODE	NO. LEMBAR	JUMLAH LEMBAR	
ARS	10	29	A3

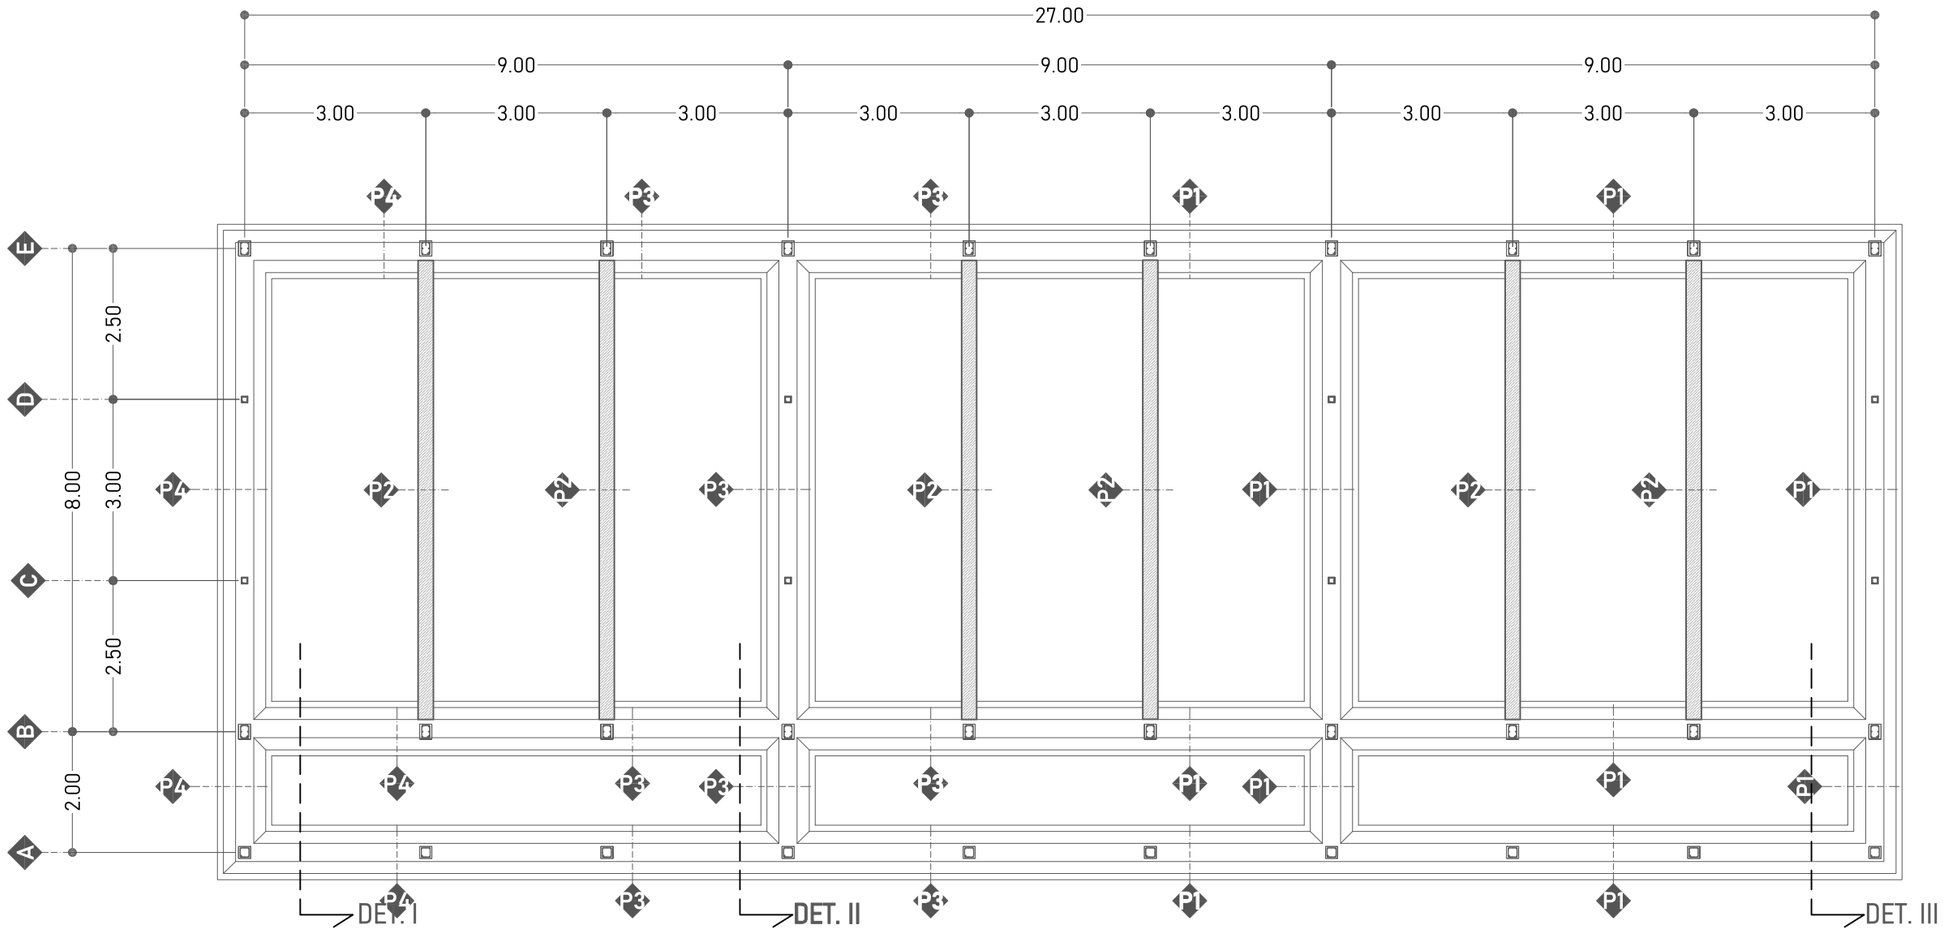

RENCANA PONDASI

SKALA 1:100

DINAS PENDIDIKAN DAN KEBUDAYAAN PROVINSI NTT

NAMA PEKERJAAN

Perencanaan Pembangunan Ruang Kelas Baru (RKB) beserta perabotnya,Pembangunan ruang Kepala Sekolah/Pimpinan beserta perabotnya,Pembangunan ruang guru beserta perabotnya, Pembangunan toilet (jamban) siswa/guru beserta sanitasinya SMA NEGERI DINGKANAL Kab. ALOR

LOKASI PEKERJAAN

SMA NEGERI DINGKANAL
KABUPATEN ALOR

CATATAN	PARAF

MENYETUJUI

PEJABAT PEMBUAT KOMITMEN
DINAS PENDIDIKAN DAN KEBUADAYAAN
PROVINSI NUSA TENGGARA TIMUR

KOLLO THALIB, SP
NIP. 19701204 200604 1 001


KONSULTAN PERENCANA

PT. KONINDO PANORAMA KONSULTAN
Engineering Consultant
Kantor Pusat Rt. 003/ Rw. 009 Kel. Tuak Daun Merah Kupang Kec. Oebobo Kota Kupang
Telp. (0380) 8563727 - Fax. (0380) 8563727
Kupang - 85111
E-Mail : konindopanorama@yahoo.com

PURNOMO JULIYANTO, ST
DIREKTUR UTAMA

NAMA GAMBAR	SKALA
RENCANA PONDASI SKALA 1:100	-

KODE	NO. LEMBAR	JUMLAH LEMBAR	
STR	11	29	**A3**

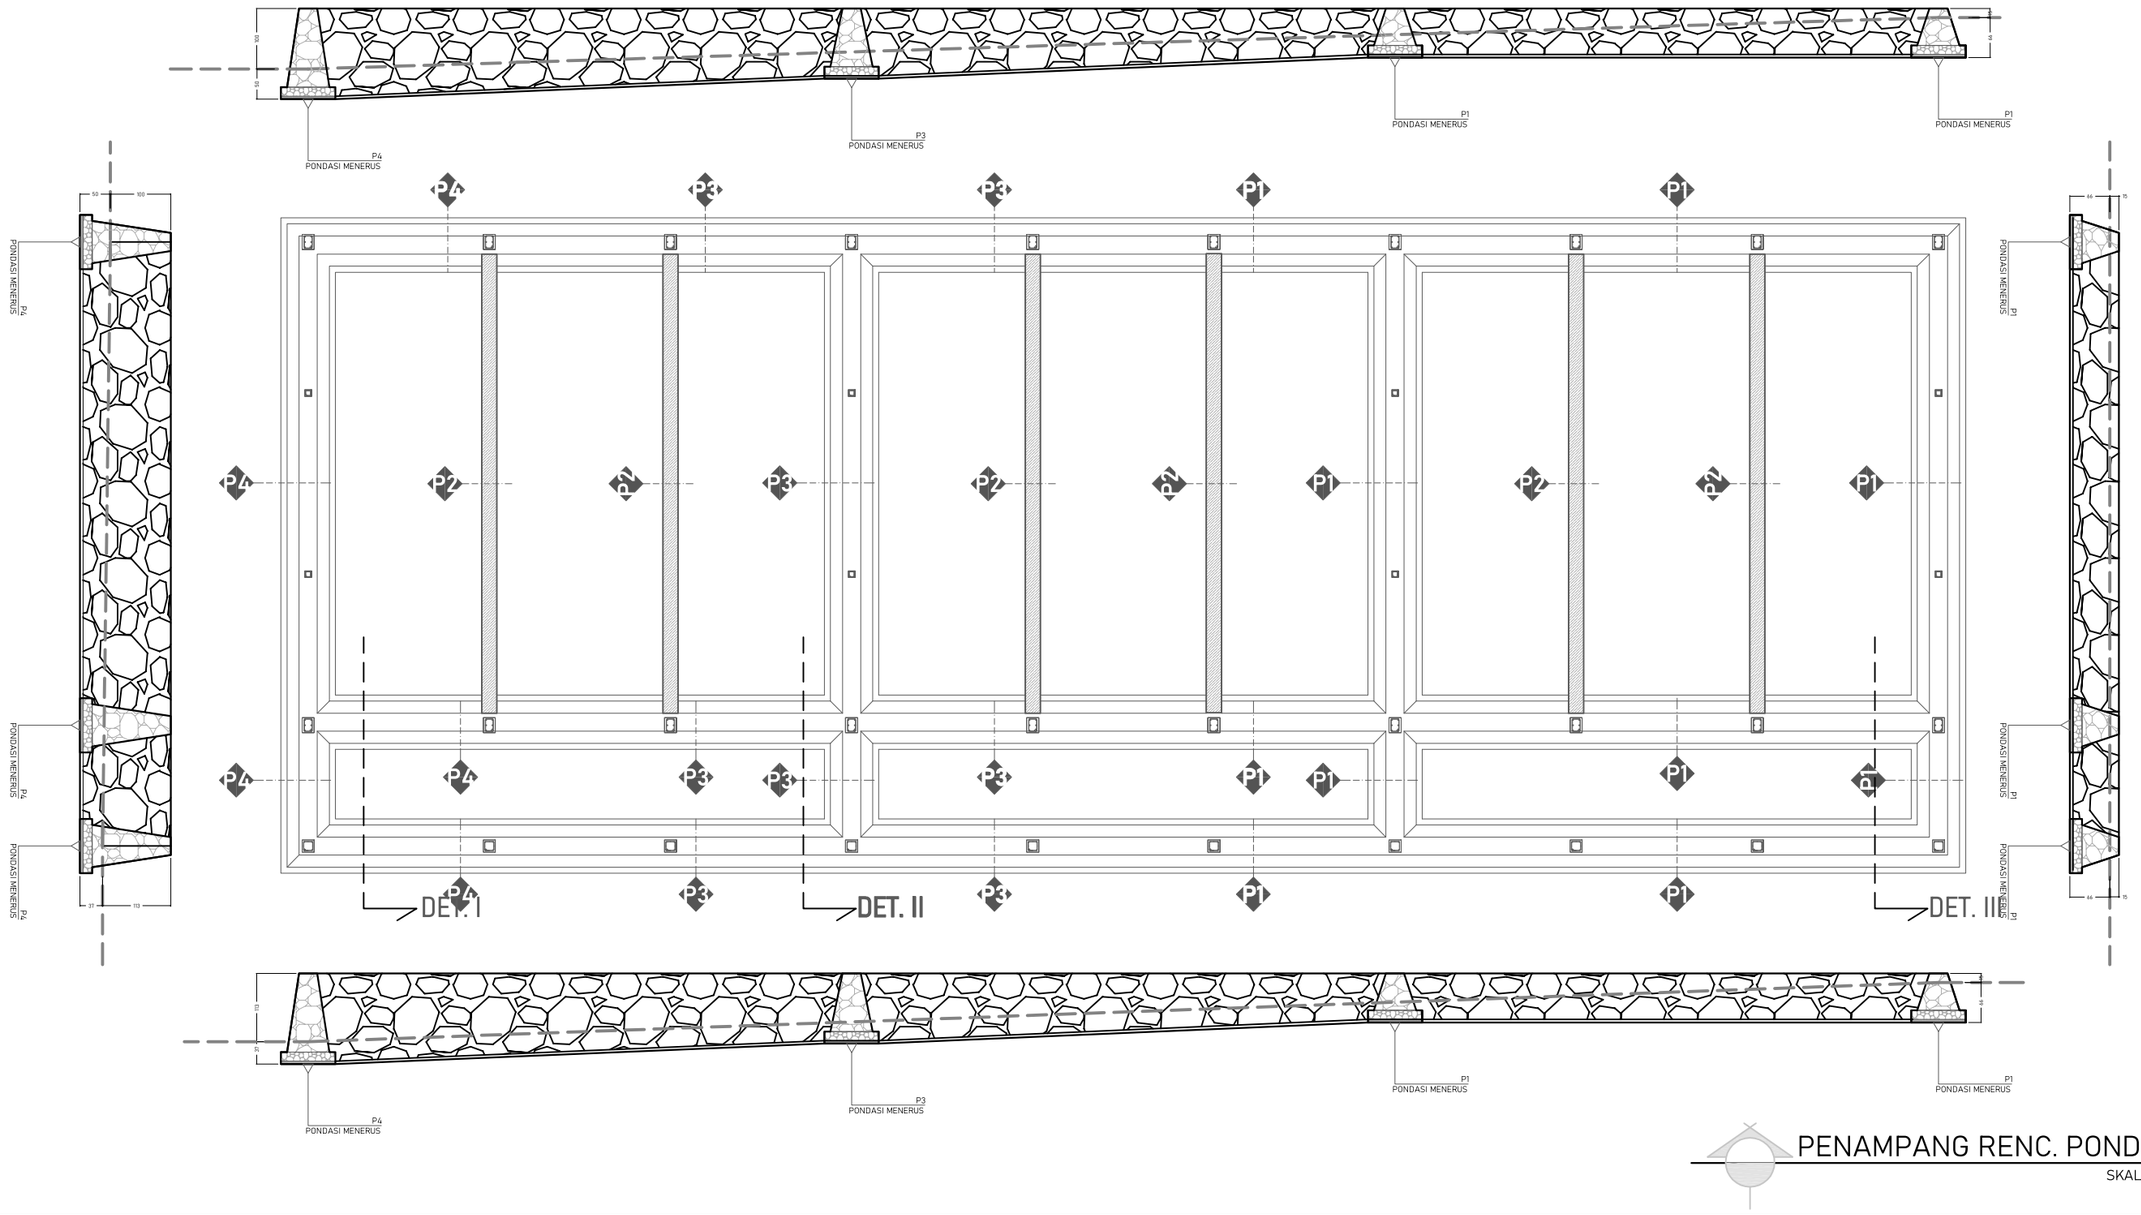


PENAMPANG RENC. PONDASI

SKALA 1:100

DINAS PENDIDIKAN DAN KEBUDAYAAN PROVINSI NTT	LOKASI PEKERJAAN: SMA NEGERI DINGKANAL KABUPATEN ALOR	MENYETUJUI: PEJABAT PEMBUAT KOMITMEN DINAS PENDIDIKAN DAN KEBUADAYAAN PROVINSI NUSA TENGGARA TIMUR	KONSULTAN PERENCANA: PT. KONINDO PANORAMA KONSULTAN, Engineering Consultant, Kantor Pusat Rt. 023/ Rw. 009 Kel. Tuak Daun Merah Kupang Kec. Oebobo Kota Kupang, Telp. (0380) 8563727 - Fax. (0380) 8563727, Kupang - 85111, E-Mail : konindopanorama@yahoo.com
NAMA PEKERJAAN: Perencanaan Pembangunan Ruang Kelas Baru (RKB) beserta perabotnya,Pembangunan ruang Kepala Sekolah/Pimpinan beserta perabotnya,Pembangunan ruang guru beserta perabotnya, Pembangunan toilet (jamban) siswa/guru beserta sanitasinya SMA NEGERI DINGKANAL Kab. ALOR	CATATAN / PARAF	KOLLO THALIB, SP NIP. 19701204 200604 1 001	PURNOMO JULIYANTO, ST DIREKTUR UTAMA


NAMA GAMBAR	SKALA
RENCANA PONDASI SKALA 1:100	-

KODE	NO. LEMBAR	JUMLAH LEMBAR	
STR	12	29	**A3**

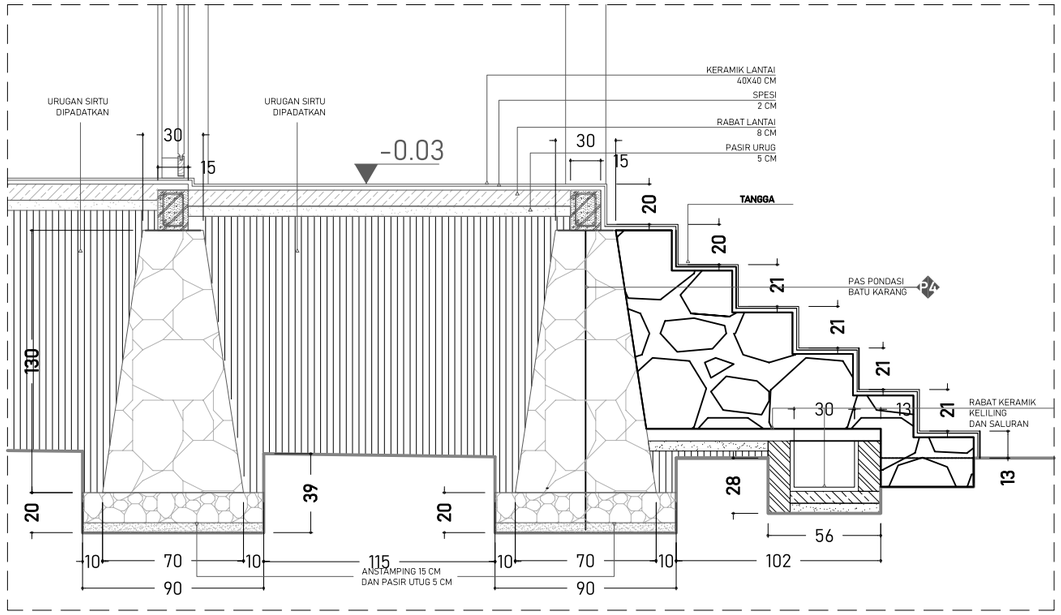


DETAIL I

SKALA 1:30

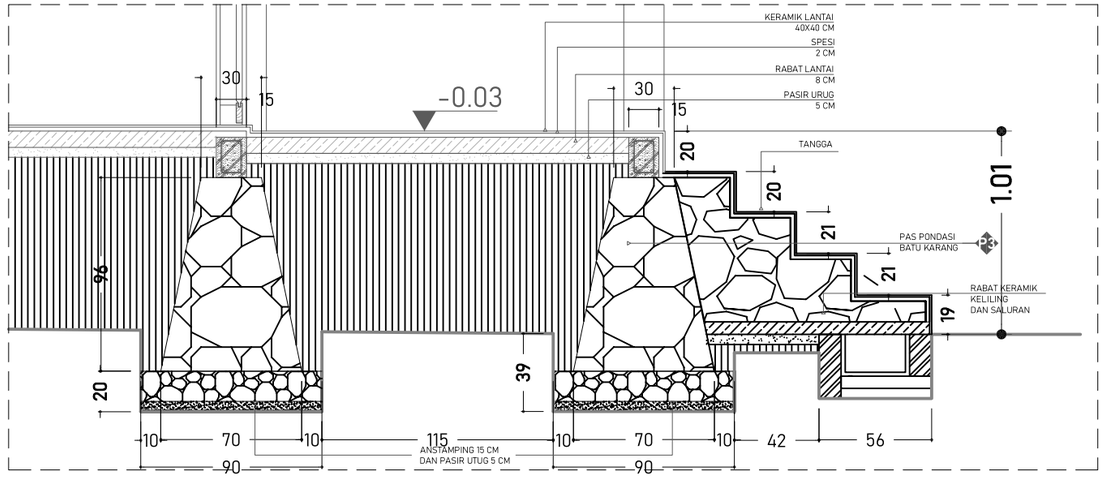


DETAIL II

SKALA 1:30

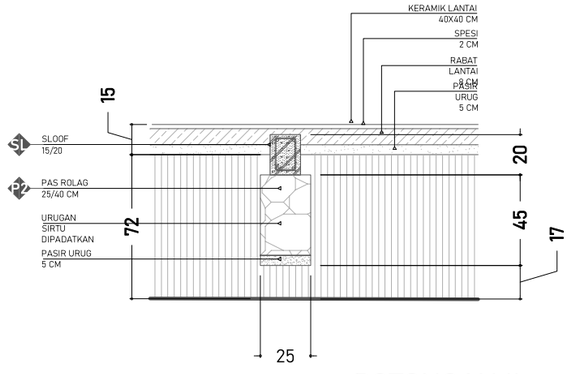

POTONGAN II

SKALA 1:30

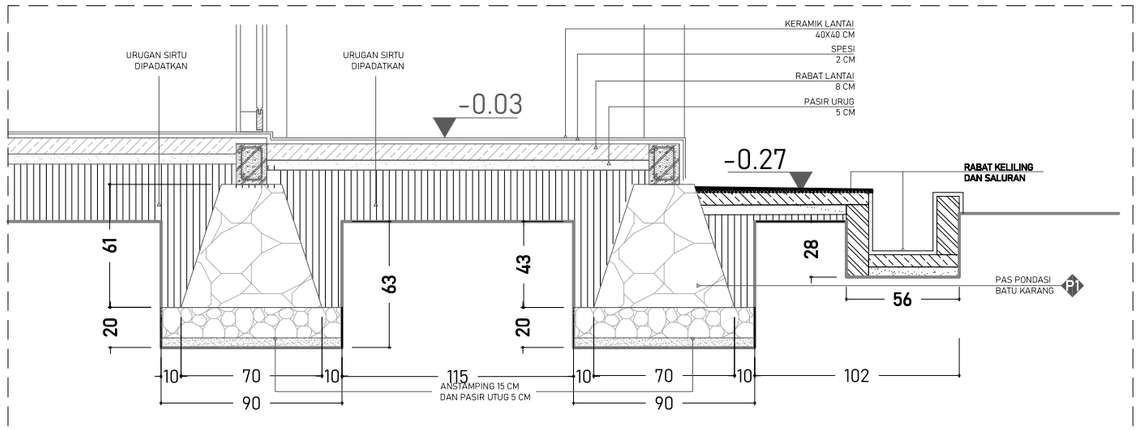


DETAIL III

SKALA 1:30

DINAS PENDIDIKAN DAN KEBUDAYAAN PROVINSI NTT	LOKASI PEKERJAAN: SMA NEGERI DINGKANAL KABUPATEN ALOR	MENYETUJUI: PEJABAT PEMBUAT KOMITMEN DINAS PENDIDIKAN DAN KEBUADAYAAN PROVINSI NUSA TENGGARA TIMUR	KONSULTAN PERENCANA
NAMA PEKERJAAN: Perencanaan Pembangunan Ruang Kelas Baru (RKB) beserta perabotnya,Pembangunan ruang Kepala Sekolah/Pimpinan beserta perabotnya,Pembangunan ruang guru beserta perabotnya, Pembangunan toilet (jamban) siswa/guru beserta sanitasinya SMA NEGERI DINGKANAL Kab. ALOR	CATATAN / PARAF	KOLLO THALIB, SP NIP. 19701204 200604 1 001	PT. KONINDO PANORAMA KONSULTAN Engineering Consultant Kantor Pusat Rt. 003/ Rw. 009 Kel. Tuak Daun Merah Kupang Kec. Oebobo Kota Kupang Telp. (0380) 8563727 - Fax. (0380) 8563727 Kupang - 85111 E-Mail : konindopanorama@yahoo.com PURNOMO JULIYANTO, ST DIREKTUR UTAMA

NAMA GAMBAR	SKALA
DETAIL PONDASI SKALA 1:100	-

KODE	NO. LEMBAR	JUMLAH LEMBAR	
STR	13	29	**A3**

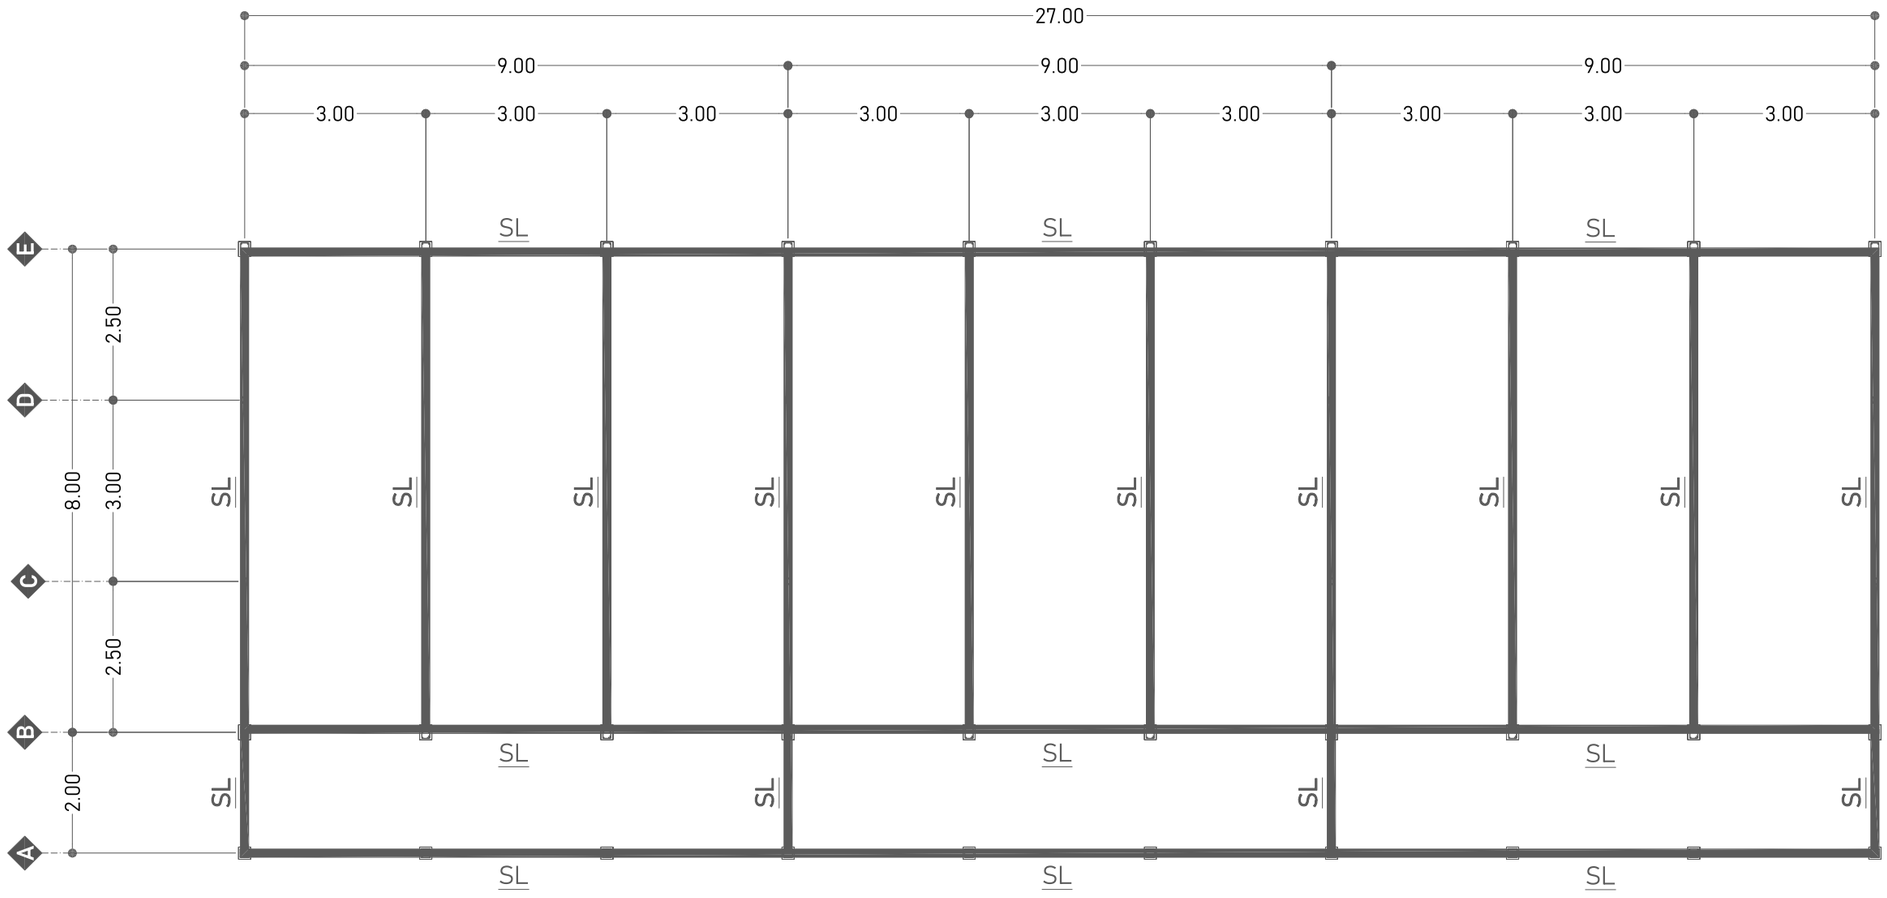

SL - BETON K 175

SLOOF TUMPUAN		SLOOF LAPANGAN	
0.15 / 0.20		0.15 / 0.20	
TUL.ATAS	2 Ø12	TUL.ATAS	2 Ø12
TUL.TENGAH	-	TUL.TENGAH	-
TUL.BAWAH	2 Ø12	TUL.BAWAH	2 Ø12
SENGKANG	Ø8-10	SENGKANG	Ø8-15
SELIMUT BETON	2 CM	SELIMUT BETON	2 CM

RENCANA SLOOF

SKALA 1:100

DINAS PENDIDIKAN DAN KEBUDAYAAN PROVINSI NTT

NAMA PEKERJAAN

Perencanaan Pembangunan Ruang Kelas Baru (RKB) beserta perabotnya,Pembangunan ruang Kepala Sekolah/Pimpinan beserta perabotnya,Pembangunan ruang guru beserta perabotnya, Pembangunan toilet (jamban) siswa/guru beserta sanitasinya SMA NEGERI DINGKANAL Kab. ALOR

LOKASI PEKERJAAN

SMA NEGERI DINGKANAL
KABUPATEN ALOR

CATATAN	PARAF

MENYETUJUI

PEJABAT PEMBUAT KOMITMEN
DINAS PENDIDIKAN DAN KEBUADAYAAN
PROVINSI NUSA TENGGARA TIMUR


KOLLO THALIB, SP
NIP. 19701204 200604 1 001

KONSULTAN PERENCANA

PT. KONINDO PANORAMA KONSULTAN
Engineering Consultant
Kantor Pusat Rt. 003/ Rw. 009 Kel. Tuak Daun Merah Kupang Kec. Oebobo Kota Kupang
Telp. (0380) 8563727 - Fax. (0380) 8563727
Kupang - 85111
E-Mail : konindopanorama@yahoo.com

PURNOMO JULIYANTO, ST
DIREKTUR UTAMA

NAMA GAMBAR			SKALA
RENCANA SLOOF SKALA 1:100			-
KODE	NO. LEMBAR	JUMLAH LEMBAR	A3
STR	14	29	

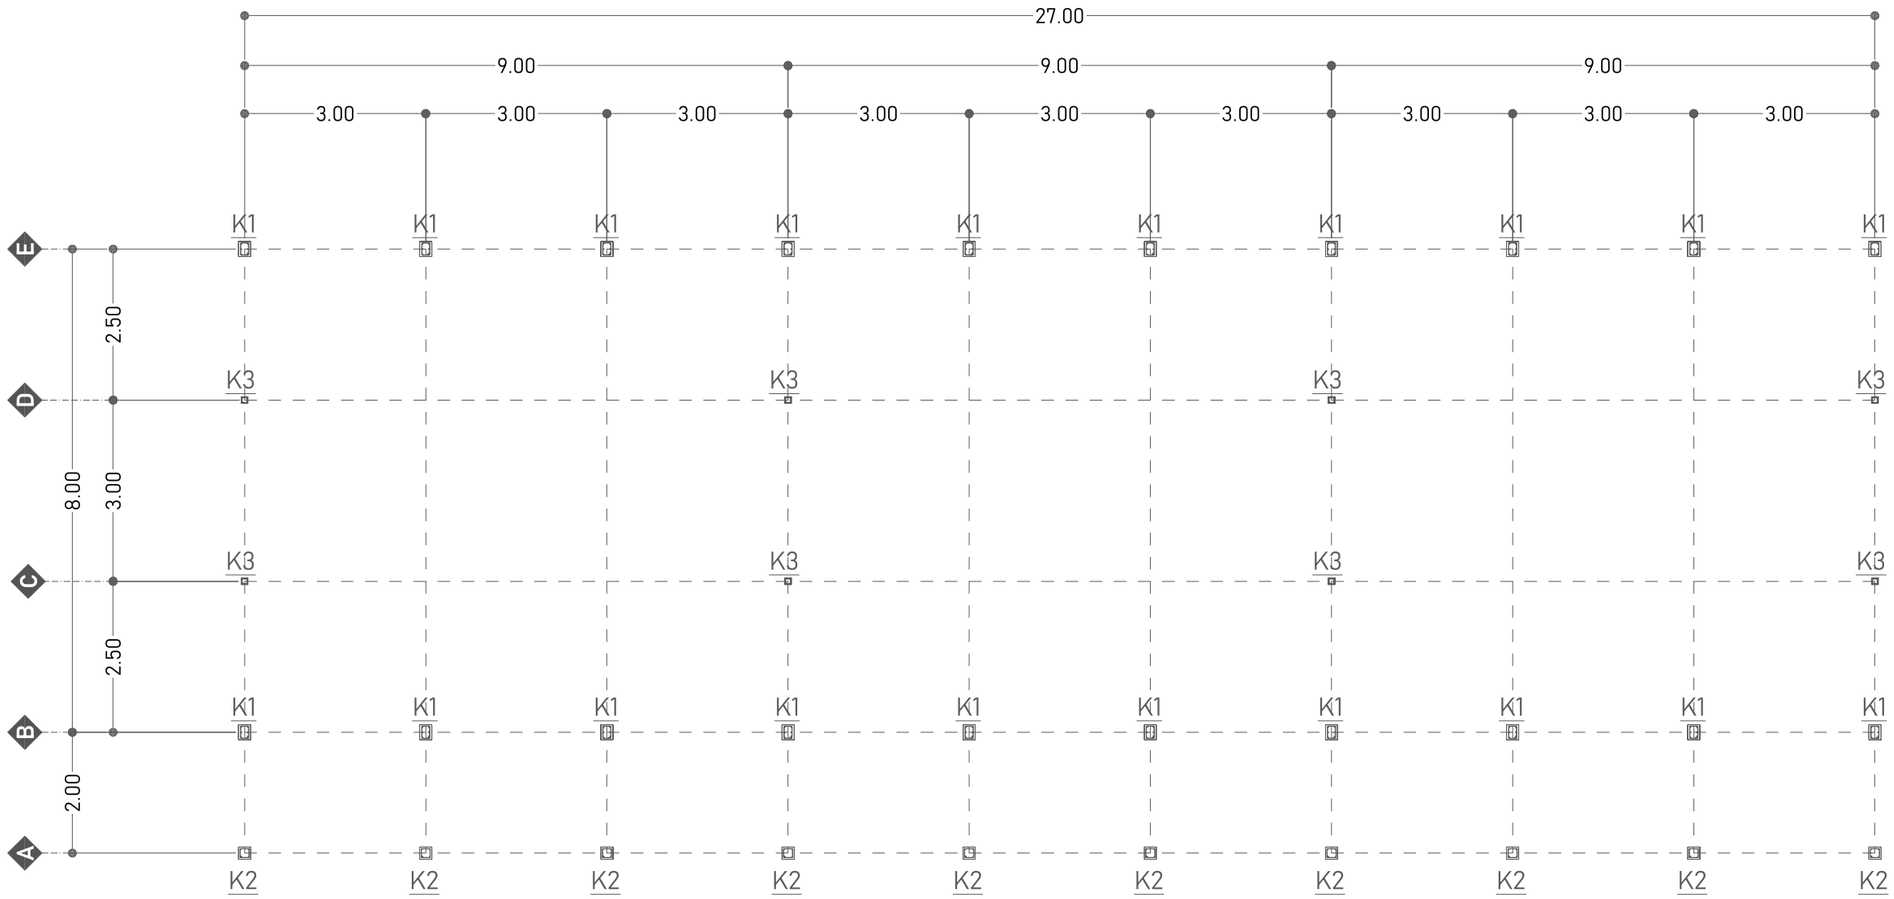

K1 - BETON K 175

KOLOM STRUKTUR TUMPUAN		KOLOM STRUKTUR LAPANGAN	
TUL.ATAS	2 Ø12	TUL.ATAS	2 Ø12
TUL.TENGAH	2 Ø12	TUL.TENGAH	2 Ø12
TUL.BAWAH	2 Ø12	TUL.BAWAH	2 Ø12
SENGKANG	Ø8-10	SENGKANG	Ø8-15
SELIMUT BETON	2.5 CM	SELIMUT BETON	2.5 CM

K2 - BETON K 175

KOLOM TERAS TUMPUAN		KOLOM TERAS LAPANGAN	
TUL.ATAS	2 Ø12	TUL.ATAS	2 Ø12
TUL.TENGAH	-	TUL.TENGAH	-
TUL.BAWAH	2 Ø12	TUL.BAWAH	2 Ø12
SENGKANG	Ø8-10	SENGKANG	Ø8-15
SELIMUT BETON	2 CM	SELIMUT BETON	2 CM

K3 - BETON K 175

KOLOM PRAKTIS	
TUL.ATAS	2 Ø12
TUL.TENGAH	-
TUL.BAWAH	2 Ø12
SENGKANG	Ø8-15
SELIMUT BETON	2 CM

RENCANA KOLOM

SKALA 1:100

DINAS PENDIDIKAN DAN KEBUDAYAAN PROVINSI NTT

NAMA PEKERJAAN

Perencanaan Pembangunan Ruang Kelas Baru (RKB) beserta perabotnya,Pembangunan ruang Kepala Sekolah/Pimpinan beserta perabotnya,Pembangunan ruang guru beserta perabotnya, Pembangunan toilet (jamban) siswa/guru beserta sanitasinya SMA NEGERI DINGKANAL Kab. ALOR

LOKASI PEKERJAAN

SMA NEGERI DINGKANAL
KABUPATEN ALOR

CATATAN | PARAF

MENYETUJUI

PEJABAT PEMBUAT KOMITMEN
DINAS PENDIDIKAN DAN KEBUADAYAAN
PROVINSI NUSA TENGGARA TIMUR

KOLLO THALIB, SP
NIP. 19701204 200604 1 001


KONSULTAN PERENCANA

PT. KONINDO PANORAMA KONSULTAN
Engineering Consultant
Kantor Pusat RL 003/ Rw. 009 Kel. Tuak Daun Merah Kupang Kec. Oebobo Kota Kupang
Telp. (0380) 8563727 - Fax. (0380) 8563727
Kupang - 85111
E-Mail : konindopanorama@yahoo.com

PURNOMO JULIYANTO, ST
DIREKTUR UTAMA

NAMA GAMBAR	SKALA
RENCANA KOLOM SKALA 1:100	-

KODE	NO. LEMBAR	JUMLAH LEMBAR	
STR	15	29	**A3**

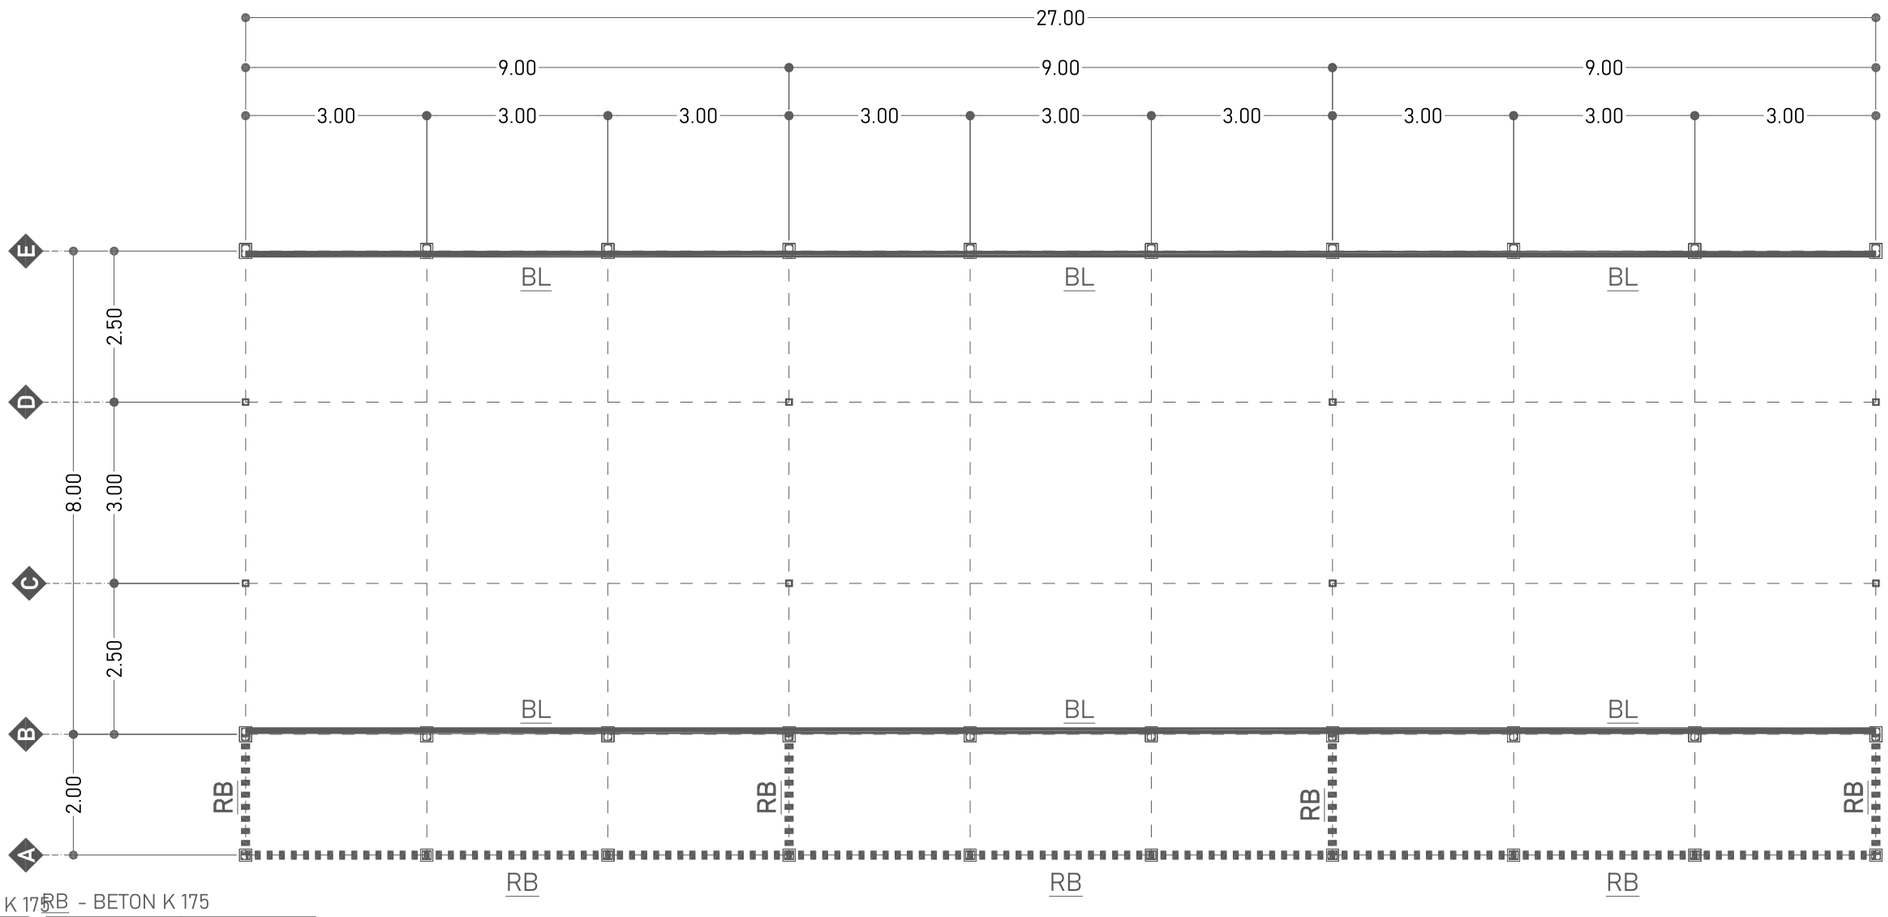

BL - BETON K 175 RB - BETON K 175

BALOK LATEI	
TUL.ATAS	2 Ø12
TUL.TENGAH	-
TUL.BAWAH	2 Ø12
SENGKANG	Ø8-15
SELIMUT BETON	2 CM

RING BALK TUMPUAN	
TUL.ATAS	2 Ø12
TUL.TENGAH	-
TUL.BAWAH	2 Ø12
SENGKANG	Ø8-10
SELIMUT BETON	2 CM

RING BALK LAPANGAN	
TUL.ATAS	2 Ø12
TUL.TENGAH	-
TUL.BAWAH	2 Ø12
SENGKANG	Ø8-15
SELIMUT BETON	2 CM

RENC.BALOK LATEI ELEV. +2.79 DAN RINGBALK TERAS ELEV. +3.20

SKALA 1:100

DINAS PENDIDIKAN DAN KEBUDAYAAN PROVINSI NTT

NAMA PEKERJAAN

Perencanaan Pembangunan Ruang Kelas Baru (RKB) beserta perabotnya,Pembangunan ruang Kepala Sekolah/Pimpinan beserta perabotnya,Pembangunan ruang guru beserta perabotnya, Pembangunan toilet (jamban) siswa/guru beserta sanitasinya SMA NEGERI DINGKANAL Kab. ALOR

LOKASI PEKERJAAN

SMA NEGERI DINGKANAL
KABUPATEN ALOR

CATATAN	PARAF

MENYETUJUI

PEJABAT PEMBUAT KOMITMEN
DINAS PENDIDIKAN DAN KEBUADAYAAN
PROVINSI NUSA TENGGARA TIMUR

KOLLO THALIB, SP
NIP. 19701204 200604 1 001


KONSULTAN PERENCANA

PT. KONINDO PANORAMA KONSULTAN
Engineering Consultant
Kantor Pusat Rt. 003/ Rw. 009 Kel. Tuak Daun Merah Kupang Kec. Oebobo Kota Kupang
Telp. (0380) 8563727 - Fax. (0380) 8563727
Kupang - 85111
E-Mail : konindopanorama@yahoo.com

PURNOMO JULIYANTO, ST
DIREKTUR UTAMA

NAMA GAMBAR	SKALA
RENC.BALOK LATEI ELEV. +2.79 DAN RINGBALK TERAS ELEV. +3.20 SKALA 1:100	-

KODE	NO. LEMBAR	JUMLAH LEMBAR	
STR	16	29	A3

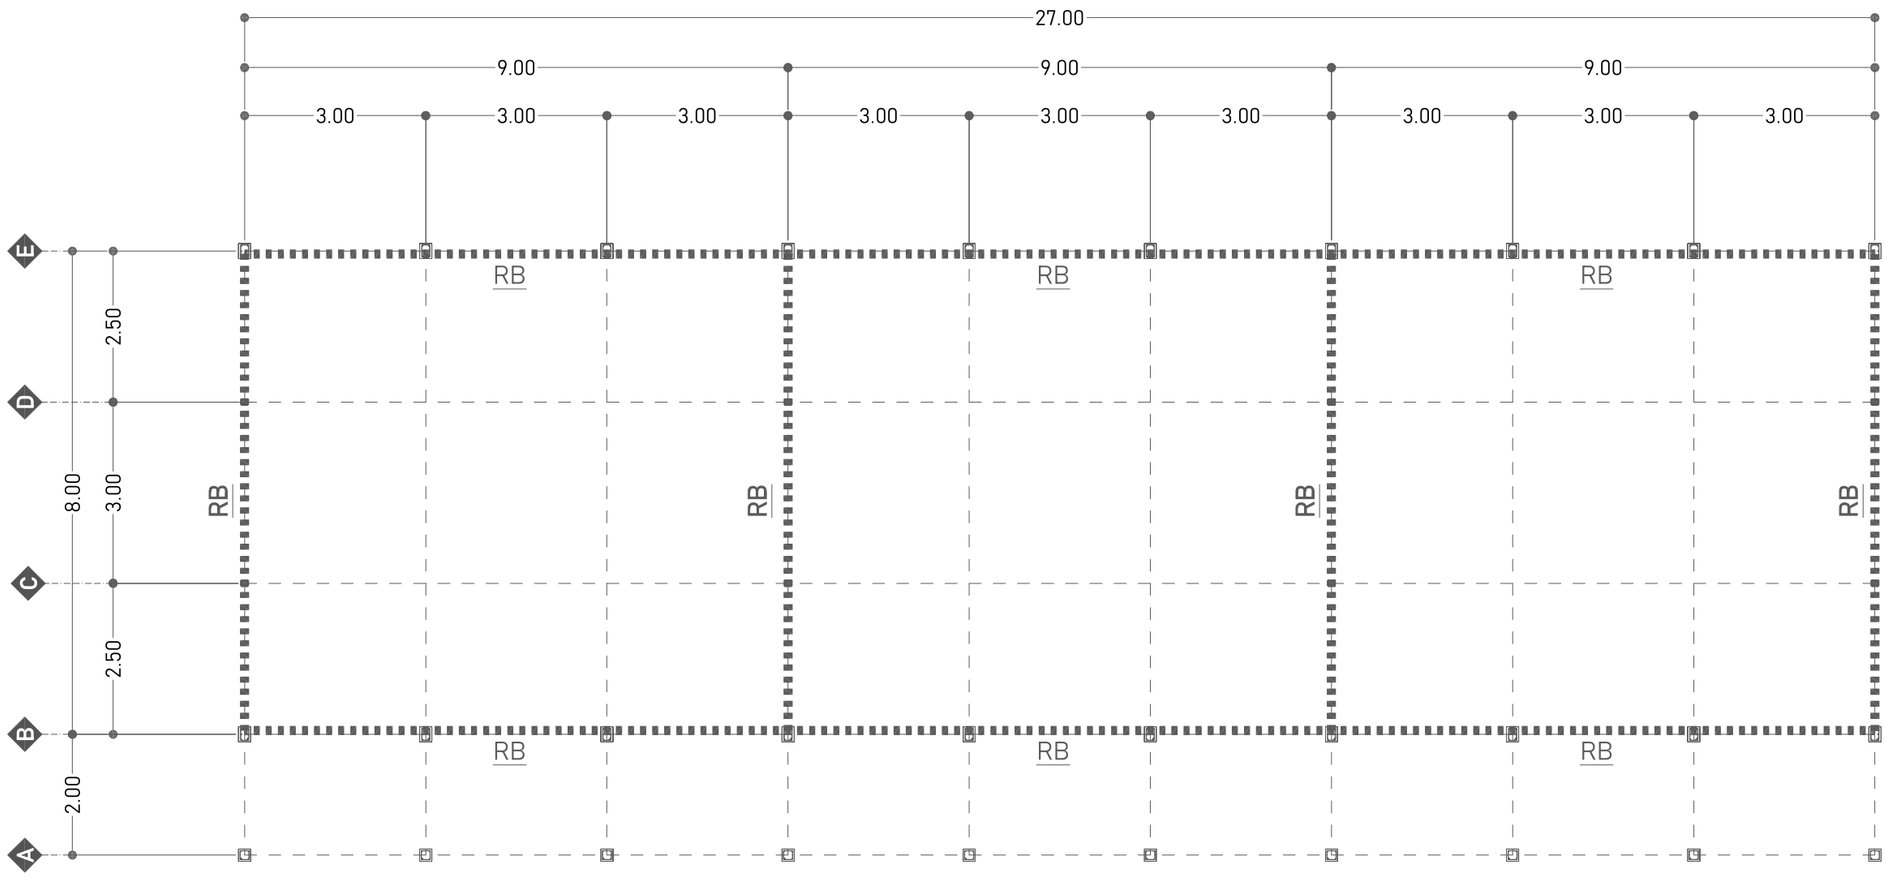

RB - BETON K 175

RING BALK TUMPUAN		RING BALK LAPANGAN	
			
TUL.ATAS	2 Ø12	TUL.ATAS	2 Ø12
TUL.TENGAH	-	TUL.TENGAH	-
TUL.BAWAH	2 Ø12	TUL.BAWAH	2 Ø12
SENGKANG	Ø8-10	SENGKANG	Ø8-15
SELIMUT BETON	2 CM	SELIMUT BETON	2 CM

RENC. RINGBALK ELEV. +4.00

SKALA 1:100

DINAS PENDIDIKAN DAN KEBUDAYAAN PROVINSI NTT

NAMA PEKERJAAN

Perencanaan Pembangunan Ruang Kelas Baru (RKB) beserta perabotnya,Pembangunan ruang Kepala Sekolah/Pimpinan beserta perabotnya,Pembangunan ruang guru beserta perabotnya, Pembangunan toilet (jamban) siswa/guru beserta sanitasinya SMA NEGERI DINGKANAL Kab. ALOR

LOKASI PEKERJAAN

SMA NEGERI DINGKANAL
KABUPATEN ALOR

CATATAN	PARAF

MENYETUJUI

PEJABAT PEMBUAT KOMITMEN
DINAS PENDIDIKAN DAN KEBUADAYAAN
PROVINSI NUSA TENGGARA TIMUR

KOLLO THALIB, SP
NIP. 19701204 200604 1 001


KONSULTAN PERENCANA

PT. KONINDO PANORAMA KONSULTAN
Engineering Consultant
Kantor Pusat RL 003/ Rw. 009 Kel. Tuak Daun Merah Kupang Kec. Oebobo Kota Kupang
Telp. (0380) 8563727 - Fax. (0380) 8563727
Kupang - 85111
E-Mail : koninkopanorama@yahoo.com

PURNOMO JULIYANTO, ST
DIREKTUR UTAMA

NAMA GAMBAR	SKALA
RENC. RINGBALK ELEV. +4.00 SKALA 1:100	-

KODE	NO. LEMBAR	JUMLAH LEMBAR	
STR	17	29	A3

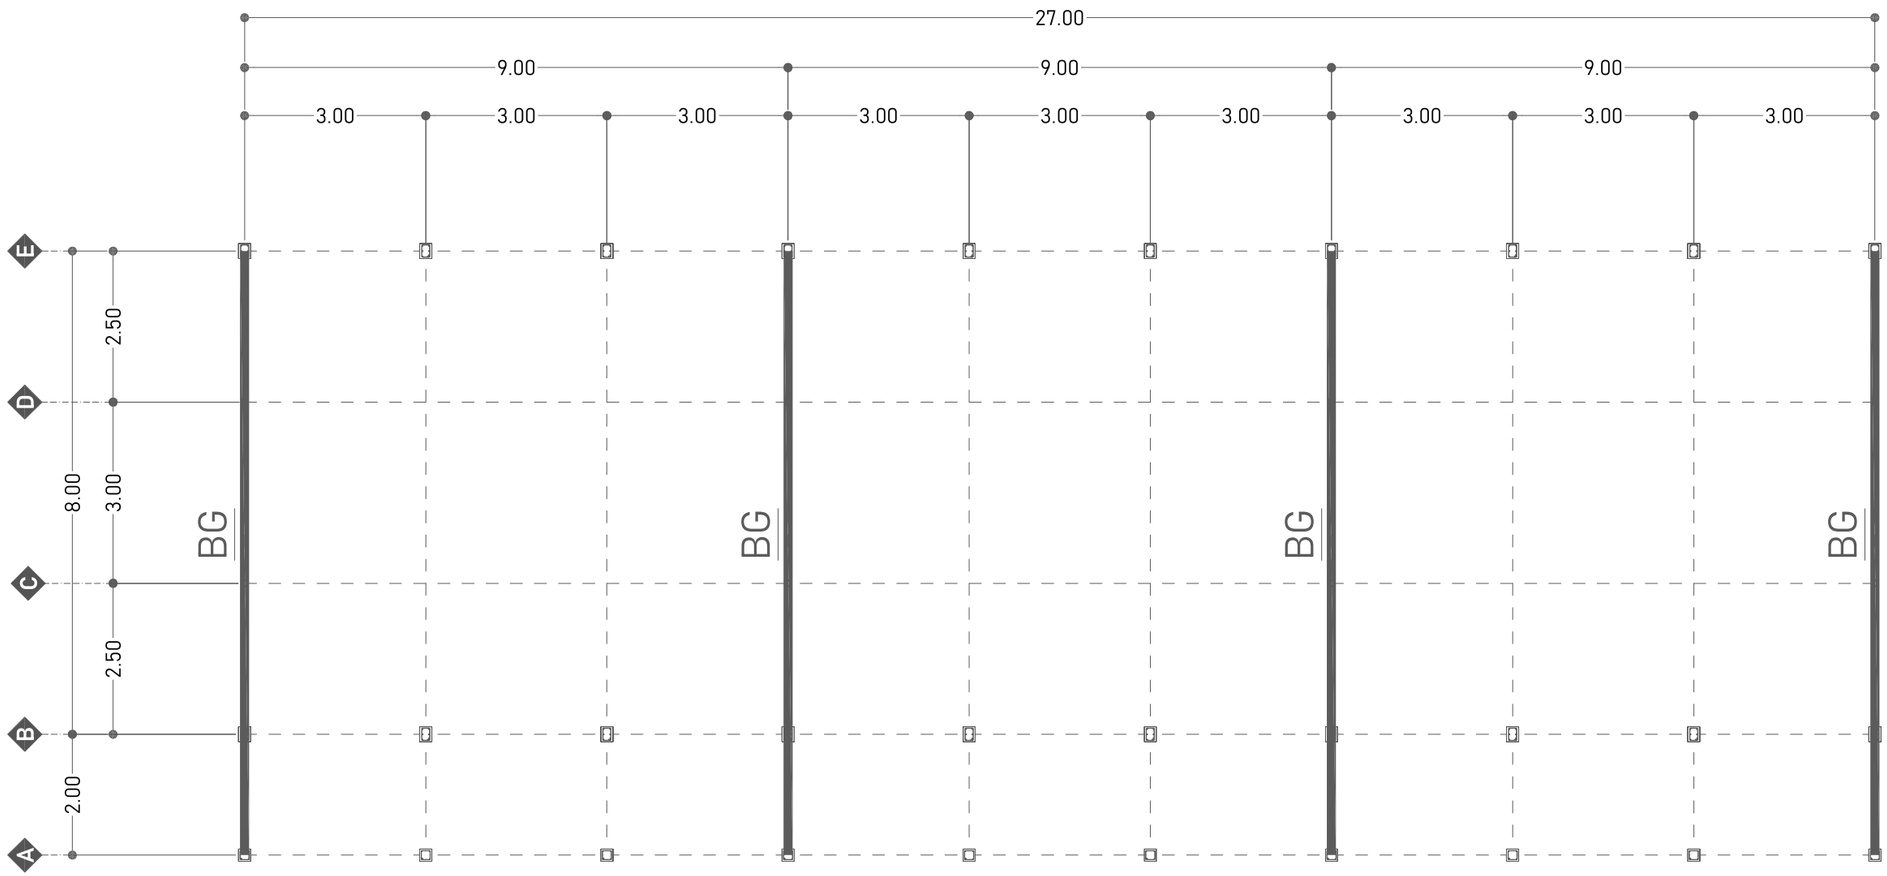

BG - BETON K 175

BALOK GEWEL



TUL.ATAS	2 Ø12
TUL.TENGAH	-
TUL.BAWAH	2 Ø12
SENGKANG	Ø8-15
SELIMUT BETON	2 CM

RENC. BALOK GEWEL ∠25°

SKALA 1:100

DINAS PENDIDIKAN DAN KEBUDAYAAN PROVINSI NTT

NAMA PEKERJAAN

Perencanaan Pembangunan Ruang Kelas Baru (RKB) beserta perabotnya,Pembangunan ruang Kepala Sekolah/Pimpinan beserta perabotnya,Pembangunan ruang guru beserta perabotnya, Pembangunan toilet (jamban) siswa/guru beserta sanitasinya SMA NEGERI DINGKANAL Kab. ALOR

LOKASI PEKERJAAN

SMA NEGERI DINGKANAL
KABUPATEN ALOR

CATATAN | PARAF

MENYETUJUI

PEJABAT PEMBUAT KOMITMEN
DINAS PENDIDIKAN DAN KEBUADAYAAN
PROVINSI NUSA TENGGARA TIMUR

KOLLO THALIB, SP
NIP. 19701204 200604 1 001


KONSULTAN PERENCANA

PT. KONINDO PANORAMA KONSULTAN
Engineering Consultant
Kantor Pusat RL 003/ Rw. 009 Kel. Tuak Daun Merah Kupang Kec. Oebobo Kota Kupang
Telp. (0380) 8553727 - Fax. (0380) 8553727
Kupang - 85111
E-Mail : konindopanorama@yahoo.com

PURNOMO JULIYANTO, ST
DIREKTUR UTAMA

NAMA GAMBAR	SKALA
RENC. BALOK GEWEL ∠25° SKALA 1:100	-

KODE	NO. LEMBAR	JUMLAH LEMBAR	
STR	18	29	A3

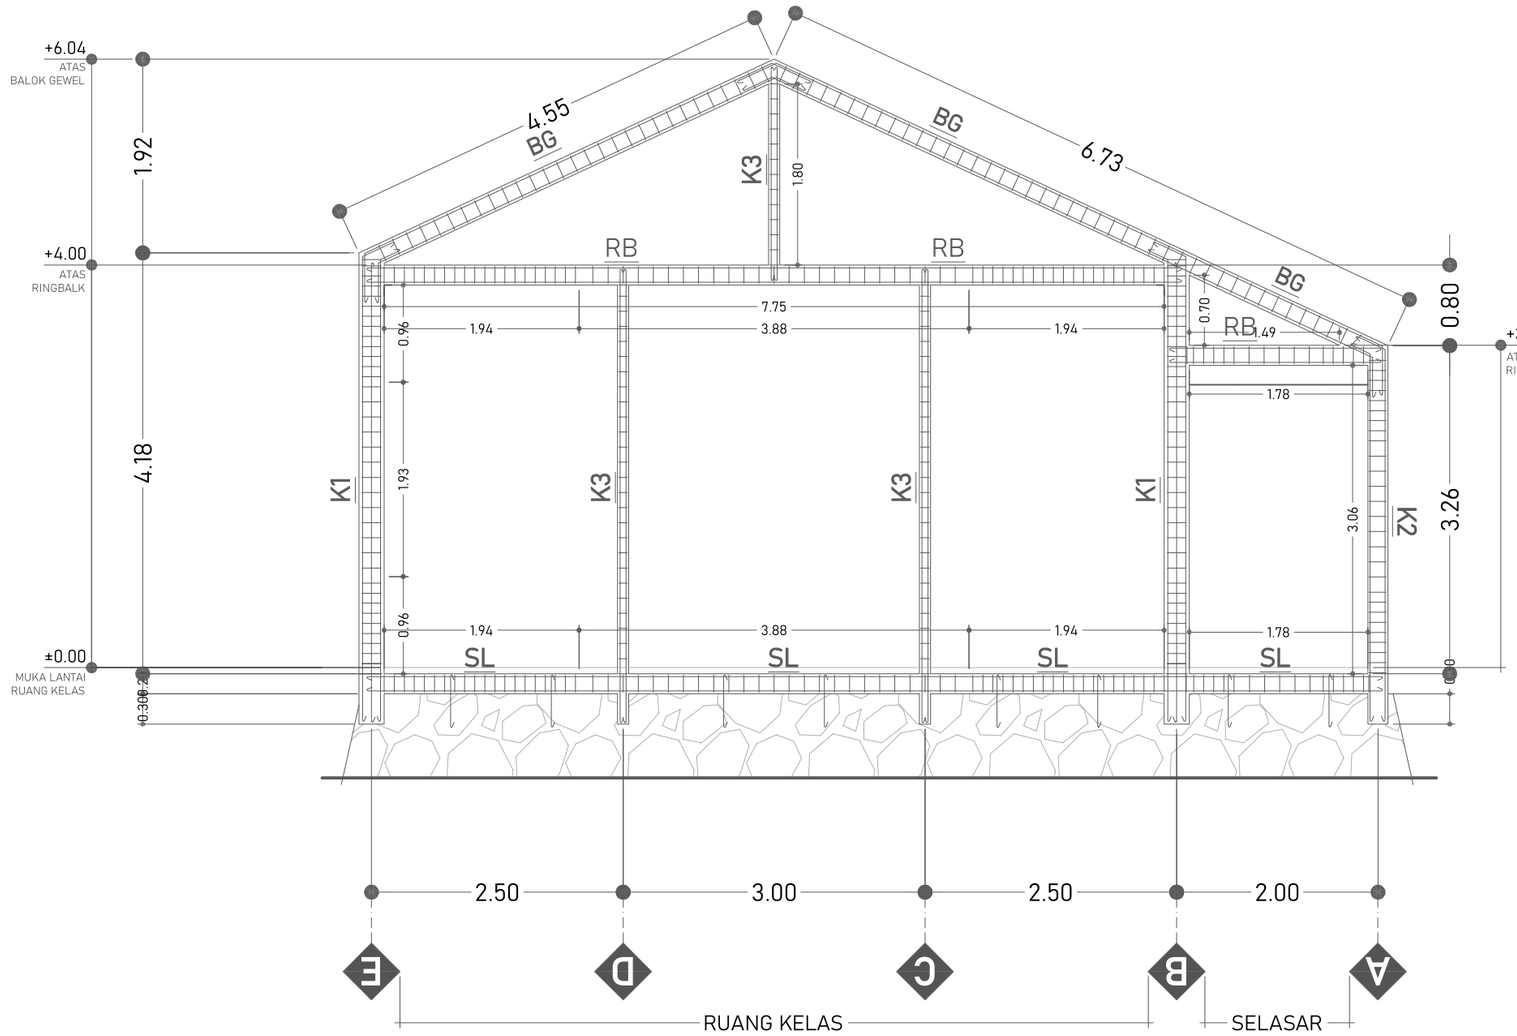

PORTAL 1, 4, 7, DAN 10

SKALA 1:60

K1 - BETON K 175

KOLOM STRUKTUR TUMPUAN		KOLOM STRUKTUR LAPANGAN	
TUL.ATAS	2 Ø12	TUL.ATAS	2 Ø12
TUL.TENGAH	2 Ø12	TUL.TENGAH	2 Ø12
TUL.BAWAH	2 Ø12	TUL.BAWAH	2 Ø12
SENGKANG	Ø8-10	SENGKANG	Ø8-15
SELIMUT BETON	2 CM	SELIMUT BETON	2 CM

K2 - BETON K 175

KOLOM TERAS TUMPUAN		KOLOM TERAS LAPANGAN	
TUL.ATAS	2 Ø12	TUL.ATAS	2 Ø12
TUL.TENGAH	-	TUL.TENGAH	-
TUL.BAWAH	2 Ø12	TUL.BAWAH	2 Ø12
SENGKANG	Ø8-10	SENGKANG	Ø8-15
SELIMUT BETON	2 CM	SELIMUT BETON	2 CM

K3 - BETON K 175

KOLOM PRAKTIS	
TUL.ATAS	2 Ø12
TUL.TENGAH	-
TUL.BAWAH	2 Ø12
SENGKANG	Ø8-15
SELIMUT BETON	2 CM

RB - BETON K 175

RING BALK TUMPUAN		RING BALK LAPANGAN	
TUL.ATAS	2 Ø12	TUL.ATAS	2 Ø12
TUL.TENGAH	-	TUL.TENGAH	-
TUL.BAWAH	2 Ø12	TUL.BAWAH	2 Ø12
SENGKANG	Ø8-10	SENGKANG	Ø8-15
SELIMUT BETON	2 CM	SELIMUT BETON	2 CM

BG - BETON K 175

BALOK GEWEL	
TUL.ATAS	2 Ø12
TUL.TENGAH	-
TUL.BAWAH	2 Ø12
SENGKANG	Ø8-15
SELIMUT BETON	2 CM

SL - BETON K 175

SLOOF TUMPUAN		SLOOF LAPANGAN	
TUL.ATAS	2 Ø12	TUL.ATAS	2 Ø12
TUL.TENGAH	-	TUL.TENGAH	-
TUL.BAWAH	2 Ø12	TUL.BAWAH	2 Ø12
SENGKANG	Ø8-10	SENGKANG	Ø8-15
SELIMUT BETON	2 CM	SELIMUT BETON	2 CM

DINAS PENDIDIKAN DAN KEBUDAYAAN PROVINSI NTT

NAMA PEKERJAAN

Perencanaan Pembangunan Ruang Kelas Baru (RKB) beserta perabotnya,Pembangunan ruang Kepala Sekolah/Pimpinan beserta perabotnya,Pembangunan ruang guru beserta perabotnya, Pembangunan toilet (jamban) siswa/guru beserta sanitasinya SMA NEGERI DINGKANAL Kab. ALOR

LOKASI PEKERJAAN

SMA NEGERI DINGKANAL
KABUPATEN ALOR

CATATAN	PARAF

MENYETUJUI

PEJABAT PEMBUAT KOMITMEN
DINAS PENDIDIKAN DAN KEBUADAYAAN
PROVINSI NUSA TENGGARA TIMUR


KOLLO THALIB, SP
NIP. 19701204 200604 1 001

KONSULTAN PERENCANA

PT. KONINDO PANORAMA KONSULTAN
Engineering Consultant
Kantor Pusat Rt. 003/ Rw. 009 Kel. Tuak Daun Merah Kupang Kec. Oebobo Kota Kupang
Telp. (0380) 8563727 - Fax. (0380) 8563727
Kupang - 85111
E-Mail : konindopanorama@yahoo.com

PURNOMO JULIYANTO, ST
DIREKTUR UTAMA

NAMA GAMBAR			SKALA
PORTAL 1, 4, 7, DAN 10 SKALA 1:60			-
KODE	NO. LEMBAR	JUMLAH LEMBAR	A3
STR	19	29	

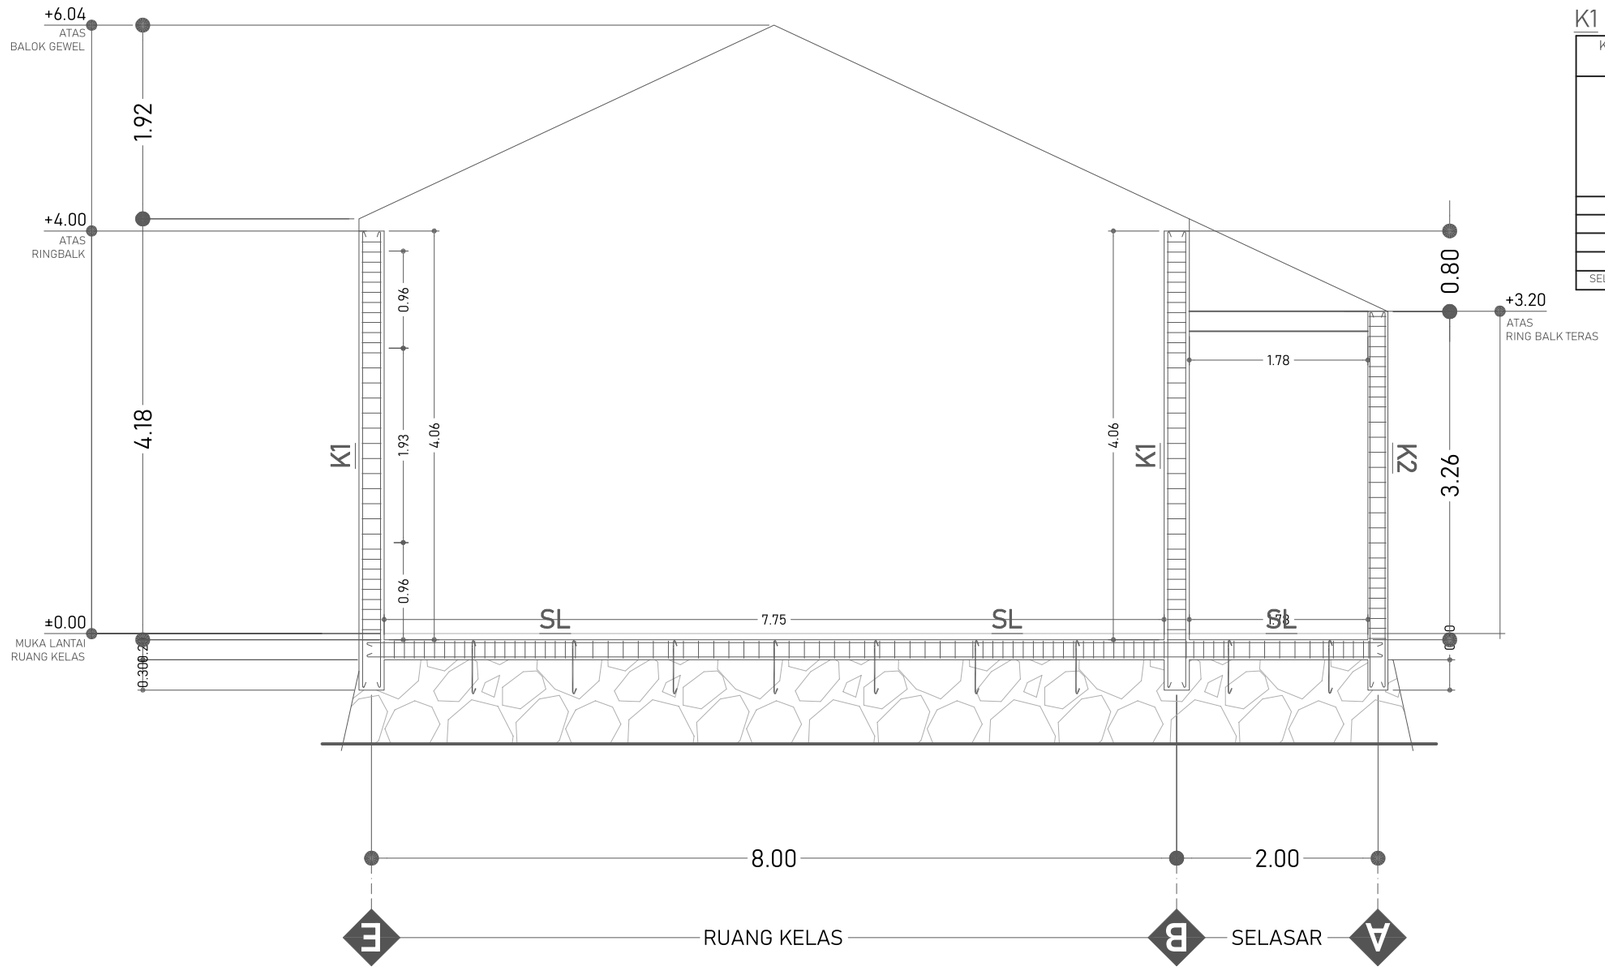

PORTAL 2, 3, 5, 6, 8 DAN 9

SKALA 1:60

K1 - BETON K 175

KOLOM STRUKTUR TUMPUAN		KOLOM STRUKTUR LAPANGAN	
TUL.ATAS	2 Ø12	TUL.ATAS	2 Ø12
TUL.TENGAH	2 Ø12	TUL.TENGAH	2 Ø12
TUL.BAWAH	2 Ø12	TUL.BAWAH	2 Ø12
SENGKANG	Ø8-10	SENGKANG	Ø8-15
SELIMUT BETON	2 CM	SELIMUT BETON	2 CM

K2 - BETON K 175

KOLOM TERAS TUMPUAN		KOLOM TERAS LAPANGAN	
TUL.ATAS	2 Ø12	TUL.ATAS	2 Ø12
TUL.TENGAH	-	TUL.TENGAH	-
TUL.BAWAH	2 Ø12	TUL.BAWAH	2 Ø12
SENGKANG	Ø8-10	SENGKANG	Ø8-15
SELIMUT BETON	2 CM	SELIMUT BETON	2 CM

K3 - BETON K 175

KOLOM PRAKTIS	
TUL.ATAS	2 Ø12
TUL.TENGAH	-
TUL.BAWAH	2 Ø12
SENGKANG	Ø8-15
SELIMUT BETON	2 CM

RB - BETON K 175

RING BALK TUMPUAN		RING BALK LAPANGAN	
TUL.ATAS	2 Ø12	TUL.ATAS	2 Ø12
TUL.TENGAH	-	TUL.TENGAH	-
TUL.BAWAH	2 Ø12	TUL.BAWAH	2 Ø12
SENGKANG	Ø8-10	SENGKANG	Ø8-15
SELIMUT BETON	2 CM	SELIMUT BETON	2 CM

BG - BETON K 175

BALOK GEWEL	
TUL.ATAS	2 Ø12
TUL.TENGAH	-
TUL.BAWAH	2 Ø12
SENGKANG	Ø8-15
SELIMUT BETON	2 CM

SL - BETON K 175

SLOOF TUMPUAN		SLOOF LAPANGAN	
TUL.ATAS	2 Ø12	TUL.ATAS	2 Ø12
TUL.TENGAH	-	TUL.TENGAH	-
TUL.BAWAH	2 Ø12	TUL.BAWAH	2 Ø12
SENGKANG	Ø8-10	SENGKANG	Ø8-15
SELIMUT BETON	2 CM	SELIMUT BETON	2 CM

DINAS PENDIDIKAN DAN KEBUDAYAAN PROVINSI NTT

NAMA PEKERJAAN

Perencanaan Pembangunan Ruang Kelas Baru (RKB) beserta perabotnya,Pembangunan ruang Kepala Sekolah/Pimpinan beserta perabotnya,Pembangunan ruang guru beserta perabotnya, Pembangunan toilet (jamban) siswa/guru beserta sanitasinya SMA NEGERI DINGKANAL Kab. ALOR

LOKASI PEKERJAAN

SMA NEGERI DINGKANAL
KABUPATEN ALOR

CATATAN | PARAF

MENYETUJUI

PEJABAT PEMBUAT KOMITMEN
DINAS PENDIDIKAN DAN KEBUADAYAAN
PROVINSI NUSA TENGGARA TIMUR


KOLLO THALIB, SP
NIP. 19701204 200604 1 001

KONSULTAN PERENCANA

PT. KONINDO PANORAMA KONSULTAN
Engineering Consultant
Kantor Pusat Rt. 003/ Rw. 009 Kel. Tuak Daun Merah Kupang Kec. Oebobo Kota Kupang
Telp. (0380) 8553727 - Fax. (0380) 8553727
Kupang - 85111
E-Mail : konindopanorama@yahoo.com

PURNOMO JULIYANTO, ST
DIREKTUR UTAMA

NAMA GAMBAR			SKALA
PORTAL 2, 3, 5, 6, 8 DAN 9 SKALA 1:60			-
KODE	NO. LEMBAR	JUMLAH LEMBAR	A3
STR	20	29	

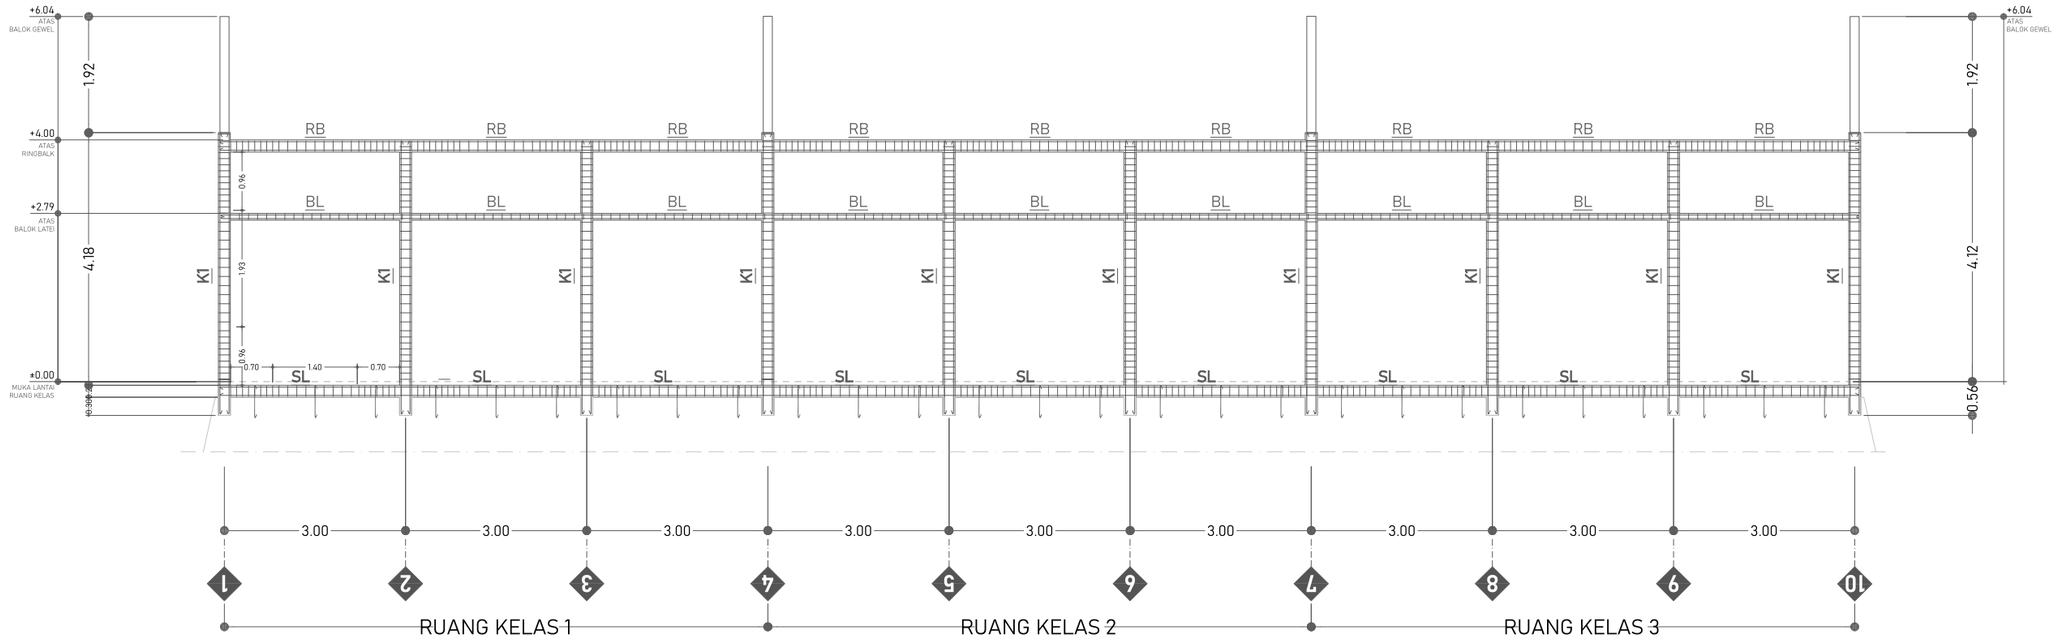

PORTAL B DAN E

SKALA 1:100

K1 - BETON K 175

KOLOM STRUKTUR TUMPUAN		KOLOM STRUKTUR LAPANGAN	
0.20 / 0.25		0.20 / 0.25	
TUL.ATAS	2 Ø12	TUL.ATAS	2 Ø12
TUL.TENGAH	2 Ø12	TUL.TENGAH	2 Ø12
TUL.BAWAH	2 Ø12	TUL.BAWAH	2 Ø12
SENGKANG	Ø8-10	SENGKANG	Ø8-15
SELIMUT BETON	2.5 CM	SELIMUT BETON	2.5 CM

K2 - BETON K 175

KOLOM TERAS TUMPUAN		KOLOM TERAS LAPANGAN	
0.20 / 0.20		0.20 / 0.20	
TUL.ATAS	2 Ø12	TUL.ATAS	2 Ø12
TUL.TENGAH	-	TUL.TENGAH	-
TUL.BAWAH	2 Ø12	TUL.BAWAH	2 Ø12
SENGKANG	Ø8-10	SENGKANG	Ø8-15
SELIMUT BETON	2 CM	SELIMUT BETON	2 CM

BL - BETON K 175

BALOK LATEI	
0.11 / 0.11	
TUL.ATAS	2 Ø12
TUL.TENGAH	-
TUL.BAWAH	2 Ø12
SENGKANG	Ø8-15
SELIMUT BETON	2 CM

RB - BETON K 175

RING BALK TUMPUAN		RING BALK LAPANGAN	
0.15 / 0.20		0.15 / 0.20	
TUL.ATAS	2 Ø12	TUL.ATAS	2 Ø12
TUL.TENGAH	-	TUL.TENGAH	-
TUL.BAWAH	2 Ø12	TUL.BAWAH	2 Ø12
SENGKANG	Ø8-10	SENGKANG	Ø8-15
SELIMUT BETON	2 CM	SELIMUT BETON	2 CM

SL - BETON K 175

SLOOF TUMPUAN		SLOOF LAPANGAN	
0.15 / 0.20		0.15 / 0.20	
TUL.ATAS	2 Ø12	TUL.ATAS	2 Ø12
TUL.TENGAH	-	TUL.TENGAH	-
TUL.BAWAH	2 Ø12	TUL.BAWAH	2 Ø12
SENGKANG	Ø8-10	SENGKANG	Ø8-15
SELIMUT BETON	2 CM	SELIMUT BETON	2 CM

DINAS PENDIDIKAN DAN KEBUDAYAAN PROVINSI NTT

NAMA PEKERJAAN

Perencanaan Pembangunan Ruang Kelas Baru (RKB) beserta perabotnya,Pembangunan ruang Kepala Sekolah/Pimpinan beserta perabotnya,Pembangunan ruang guru beserta perabotnya, Pembangunan toilet (jamban) siswa/guru beserta sanitasinya SMA NEGERI DINGKANAL Kab. ALOR

LOKASI PEKERJAAN

SMA NEGERI DINGKANAL
KABUPATEN ALOR

CATATAN	PARAF

MENYETUJUI

PEJABAT PEMBUAT KOMITMEN
DINAS PENDIDIKAN DAN KEBUADAYAAN
PROVINSI NUSA TENGGARA TIMUR

KOLLO THALIB, SP
NIP. 19701204 200604 1 001


KONSULTAN PERENCANA

PT. KONINDO PANORAMA KONSULTAN
Engineering Consultant
Kantor Pusat Rt. 003/ Rw. 009 Kel. Tuak Daun Merah Kupang Kec. Oebobo Kota Kupang
Telp. (0380) 8563727 - Fax. (0380) 8563727
Kupang - 85111
E-Mail : konindopanorama@yahoo.com

PURNOMO JULIYANTO, ST
DIREKTUR UTAMA

NAMA GAMBAR	SKALA
PORTAL B DAN E SKALA 1:100	-

KODE	NO. LEMBAR	JUMLAH LEMBAR	
STR	21	29	A3

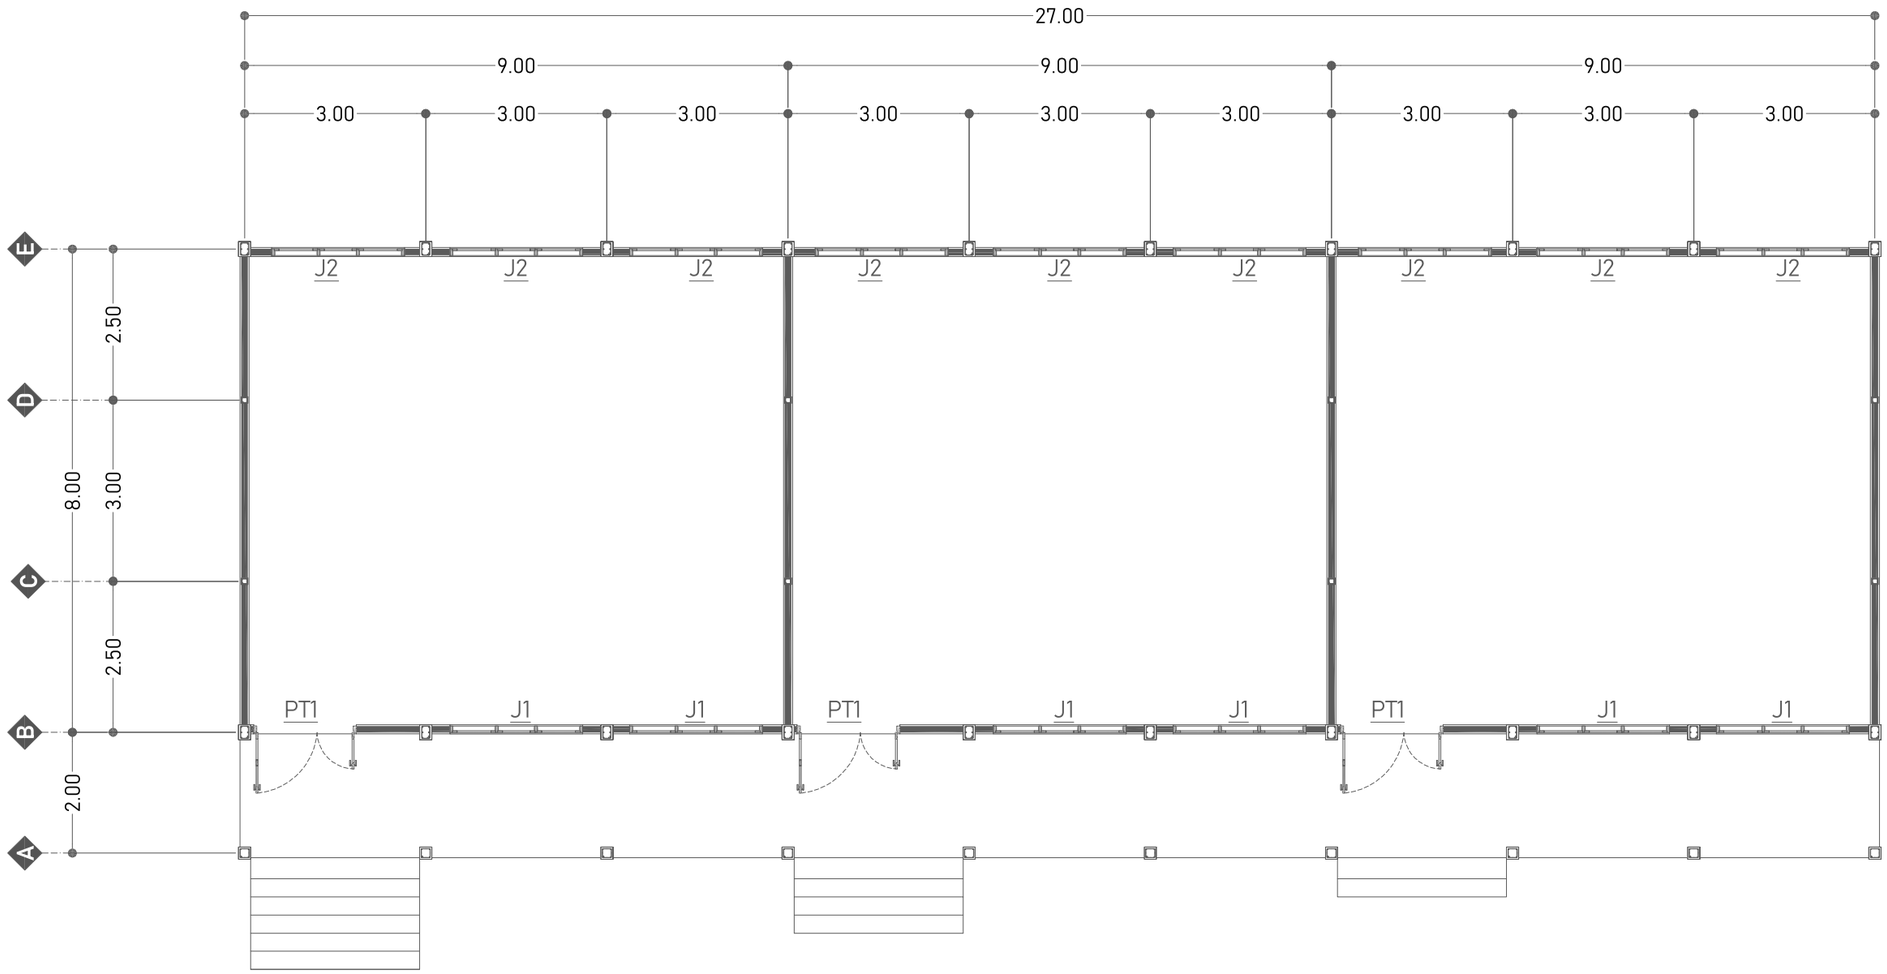

RENC. PENEMPATAN PINTU DAN JENDELA

SKALA 1:100

DINAS PENDIDIKAN DAN KEBUDAYAAN PROVINSI NTT

NAMA PEKERJAAN

Perencanaan Pembangunan Ruang Kelas Baru (RKB) beserta perabotnya,Pembangunan ruang Kepala Sekolah/Pimpinan beserta perabotnya,Pembangunan ruang guru beserta perabotnya, Pembangunan toilet (jamban) siswa/guru beserta sanitasinya SMA NEGERI DINGKANAL Kab. ALOR

LOKASI PEKERJAAN

SMA NEGERI DINGKANAL
KABUPATEN ALOR

CATATAN	PARAF

MENYETUJUI

PEJABAT PEMBUAT KOMITMEN
DINAS PENDIDIKAN DAN KEBUADAYAAN
PROVINSI NUSA TENGGARA TIMUR


KOLLO THALIB, SP
NIP. 19701204 200604 1 001

KONSULTAN PERENCANA

PT. KONINDO PANORAMA KONSULTAN
Engineering Consultant
Kantor Pusat Rt. 003/ Rw. 009 Kel. Tuak Daun Merah Kupang Kec. Oebobo Kota Kupang
Telp. (0380) 8563727 - Fax. (0380) 8563727
Kupang - 85111
E-Mail : konindopanorama@yahoo.com


PURNOMO JULIYANTO, ST
DIREKTUR UTAMA

NAMA GAMBAR			SKALA
RENC. PENEMPATAN PINTU DAN JENEDELA SKALA 1:100			-
KODE	NO. LEMBAR	JUMLAH LEMBAR	**A3**
ARS	22	29	

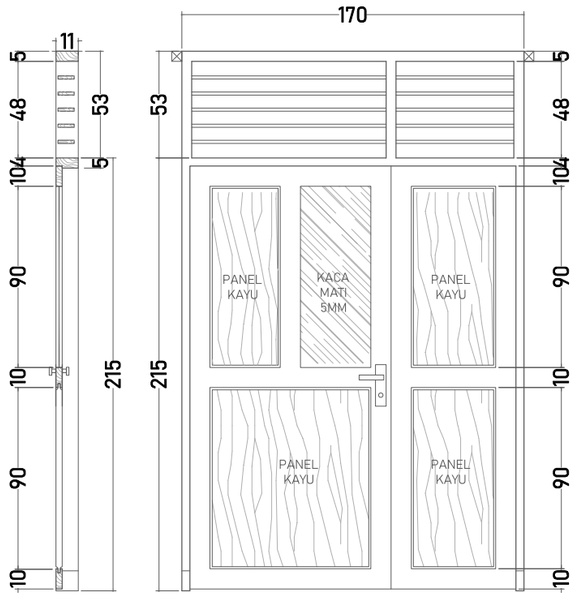


SKALA 1:30

TIPE	KETERANGAN	
PT1	JUMLAH	3 UNIT
	RANGKA KUSEN	KAYU JATI KUALITAS BAIK UK.5X11CM
	DAUN PINTU	KAYU JATI KUALITAS BAIK T 3 cm + KACA BENING T 5 mm
	VENTILASI/ BOVEN	PAPAN JALUSI UKURAN 1,5x10 cm
	AKSESORIS	HANDLE, KUNCI 2 SLAAG, ENGSEL, GRENDEL

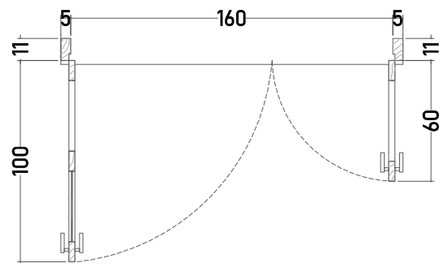


SKALA 1:30

TIPE	KETERANGAN	
J2	JUMLAH	9 UNIT
	RANGKA KUSEN	KAYU JATI KUALITAS BAIK UK.5X11CM
	DAUN JENDELA	KAYU JATI KUALITAS BAIK T 3 cm + KACA BENING T 5 mm
	VENTILASI/ BOVEN	PAPAN JALUSI UKURAN 1,5x6 cm
	AKSESORIS	ENGSEL, GRENDEL, KAIT ANGIN

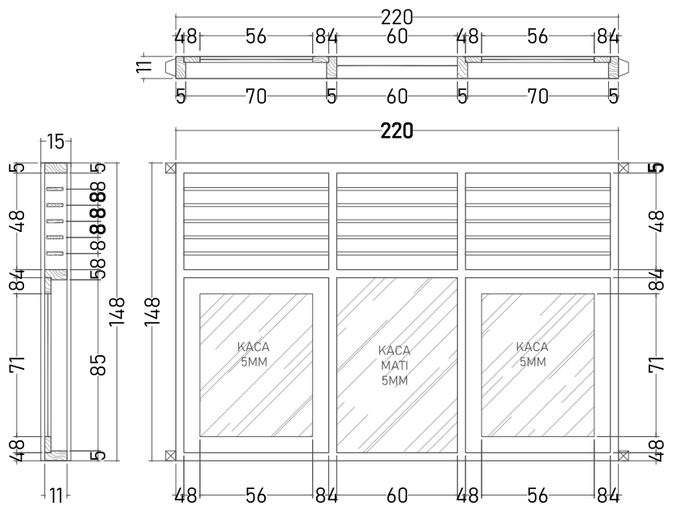

SKALA 1:30

TIPE	KETERANGAN	
BR	JUMLAH	2 UNIT

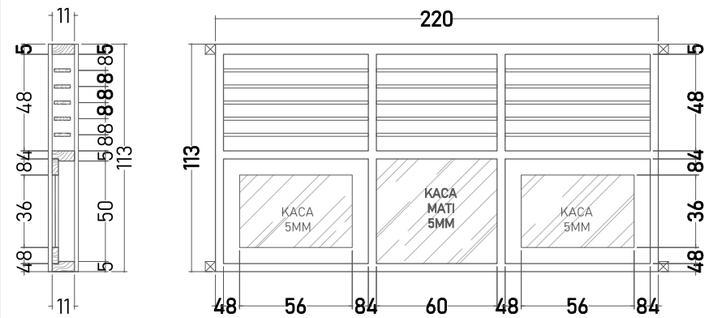

SKALA 1:30

TIPE	KETERANGAN	
J1	JUMLAH	6 UNIT
	RANGKA KUSEN	KAYU JATI KUALITAS BAIK UK.5X11CM
	DAUN JENDELA	KAYU JATI KUALITAS BAIK T 3 cm + KACA BENING T 5 mm
	VENTILASI/ BOVEN	PAPAN JALUSI UKURAN 1,5x6 cm
	AKSESORIS	ENGSEL, GRENDEL, KAIT ANGIN

DINAS PENDIDIKAN DAN KEBUDAYAAN PROVINSI NTT

NAMA PEKERJAAN

Perencanaan Pembangunan Ruang Kelas Baru (RKB) beserta perabotnya,Pembangunan ruang Kepala Sekolah/Pimpinan beserta perabotnya,Pembangunan ruang guru beserta perabotnya, Pembangunan toilet (jamban) siswa/guru beserta sanitasinya SMA NEGERI DINGKANAL Kab. ALOR

LOKASI PEKERJAAN

SMA NEGERI DINGKANAL
KABUPATEN ALOR

CATATAN	PARAF

MENYETUJUI

PEJABAT PEMBUAT KOMITMEN
DINAS PENDIDIKAN DAN KEBUADAYAAN
PROVINSI NUSA TENGGARA TIMUR

KOLLO THALIB, SP
NIP. 19701204 200604 1 001

KONSULTAN PERENCANA

PT. KONINDO PANORAMA KONSULTAN
Engineering Consultant
Kantor Pusat Rt. 003/ Rw. 009 Kel. Tuak Daun Merah Kupang Kec. Oebobo Kota Kupang
Telp. (0380) 8553727 - Fax. (0380) 8553727
Kupang - 85111
E-Mail : konindopanorama@yahoo.com

PURNOMO JULIYANTO, ST
DIREKTUR UTAMA


NAMA GAMBAR

DETAIL PINTU
DAN JENEDELA
SKALA 1:100

SKALA: -

KODE	NO. LEMBAR	JUMLAH LEMBAR
ARS	23	29

A3

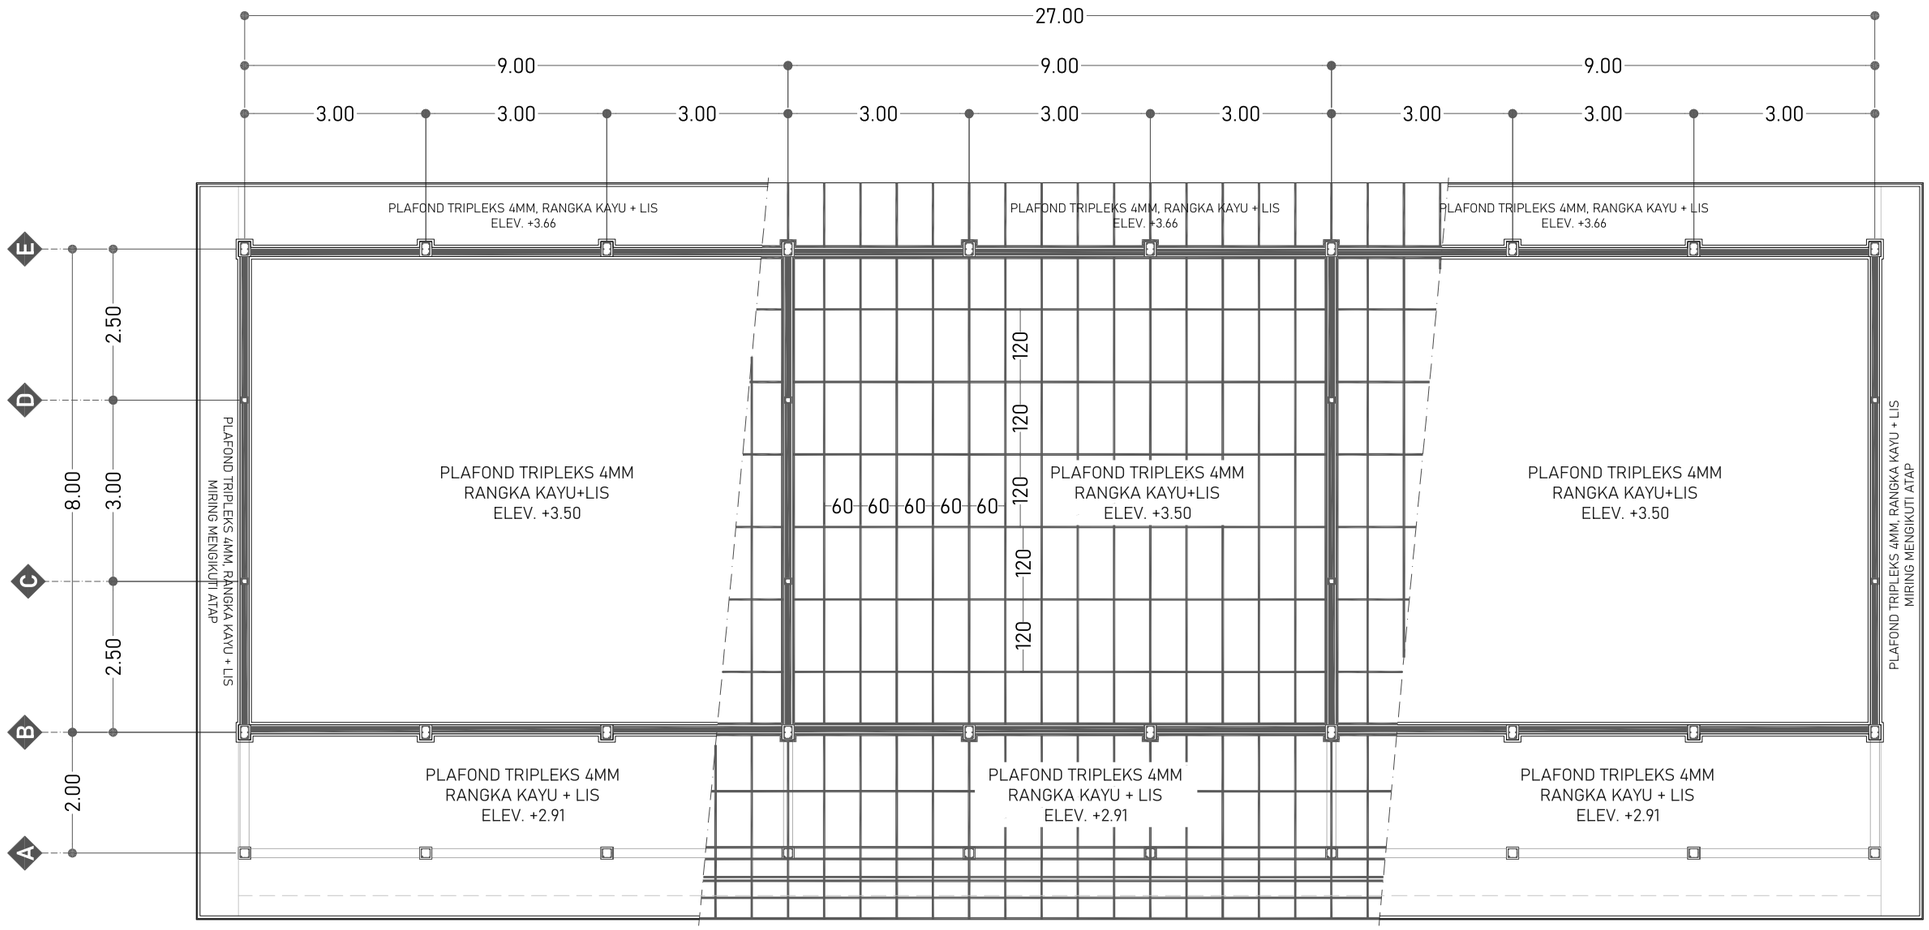

RENC. PLAFOND

SKALA 1:100

DINAS PENDIDIKAN DAN KEBUDAYAAN PROVINSI NTT

NAMA PEKERJAAN

Perencanaan Pembangunan Ruang Kelas Baru (RKB) beserta perabotnya,Pembangunan ruang Kepala Sekolah/Pimpinan beserta perabotnya,Pembangunan ruang guru beserta perabotnya, Pembangunan toilet (jamban) siswa/guru beserta sanitasinya SMA NEGERI DINGKANAL Kab. ALOR

LOKASI PEKERJAAN

SMA NEGERI DINGKANAL
KABUPATEN ALOR

CATATAN	PARAF

MENYETUJUI

PEJABAT PEMBUAT KOMITMEN
DINAS PENDIDIKAN DAN KEBUADAYAAN
PROVINSI NUSA TENGGARA TIMUR

KOLLO THALIB, SP
NIP. 19701204 200604 1 001


KONSULTAN PERENCANA

PT. KONINDO PANORAMA KONSULTAN
Engineering Consultant
Kantor Pusat Rt. 003/ Rw. 009 Kel. Tuak Daun Merah Kupang Kec. Oebobo Kota Kupang
Telp. (0380) 8563727 - Fax. (0380) 8563727
Kupang - 85111
E-Mail : koninidopanorama@yahoo.com

PURNOMO JULIYANTO, ST
DIREKTUR UTAMA


NAMA GAMBAR	SKALA
RENC. PLAFOND SKALA 1:100	-

KODE	NO. LEMBAR	JUMLAH LEMBAR	
ARS	24	29	A3

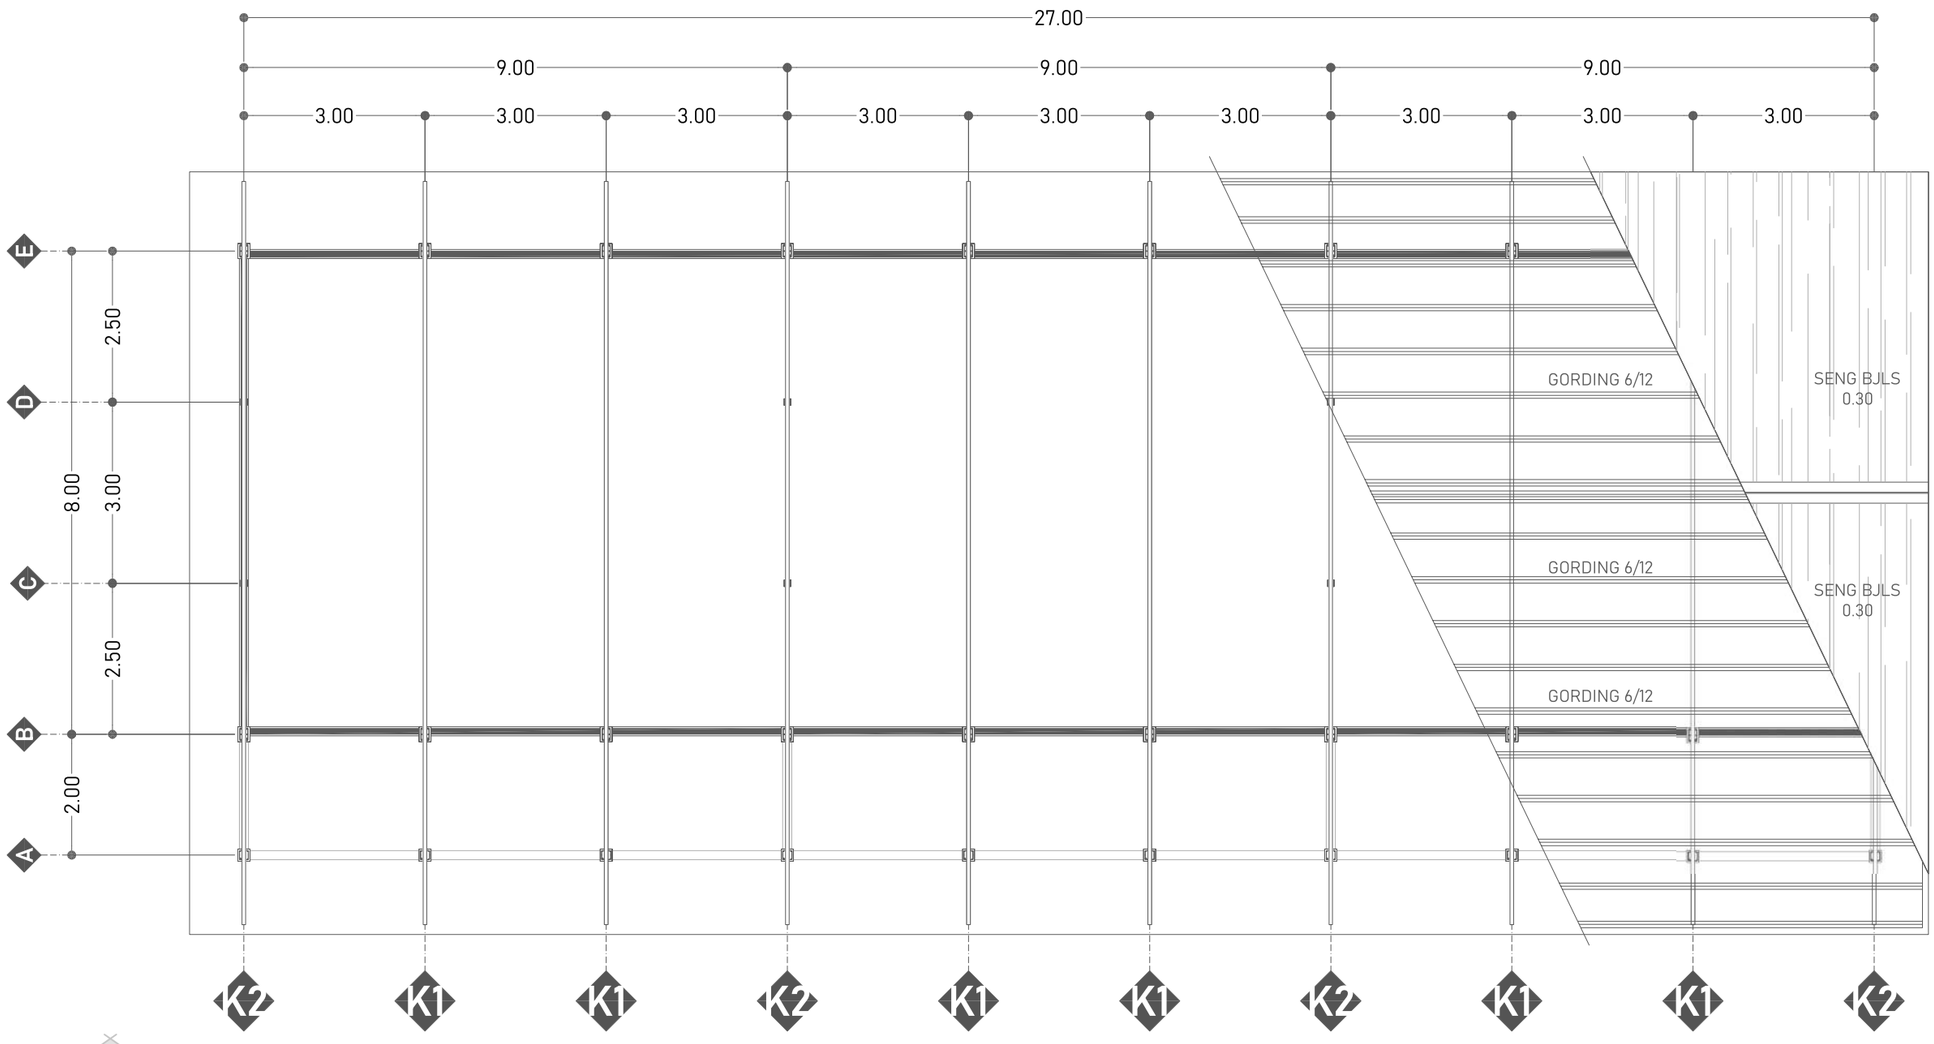

RENC. ATAP

SKALA 1:100

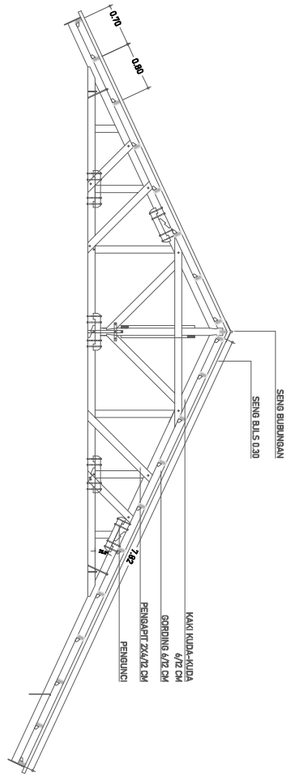

DINAS PENDIDIKAN DAN KEBUDAYAAN PROVINSI NTT

NAMA PEKERJAAN

Perencanaan Pembangunan Ruang Kelas Baru (RKB) beserta perabotnya,Pembangunan ruang Kepala Sekolah/Pimpinan beserta perabotnya,Pembangunan ruang guru beserta perabotnya, Pembangunan toilet (jamban) siswa/guru beserta sanitasinya SMA NEGERI DINGKANAL Kab. ALOR

LOKASI PEKERJAAN

SMA NEGERI DINGKANAL
KABUPATEN ALOR

CATATAN	PARAF

MENYETUJUI

PEJABAT PEMBUAT KOMITMEN
DINAS PENDIDIKAN DAN KEBUADAYAAN
PROVINSI NUSA TENGGARA TIMUR

KOLLO THALIB, SP
NIP. 19701204 200604 1 001


KONSULTAN PERENCANA

PT. KONINDO PANORAMA KONSULTAN
Engineering Consultant
Kantor Pusat Rt. 003/ Rw. 009 Kel. Tuak Daun Merah Kupang Kec. Oebobo Kota Kupang
Telp. (0380) 8553727 - Fax. (0380) 8553727
Kupang - 85111
E-Mail : koninditopanorama@yahoo.com

PURNOMO JULIYANTO, ST
DIREKTUR UTAMA


NAMA GAMBAR	SKALA
RENC. ATAP SKALA 1:100	-

KODE	NO. LEMBAR	JUMLAH LEMBAR	
ARS	25	29	A3

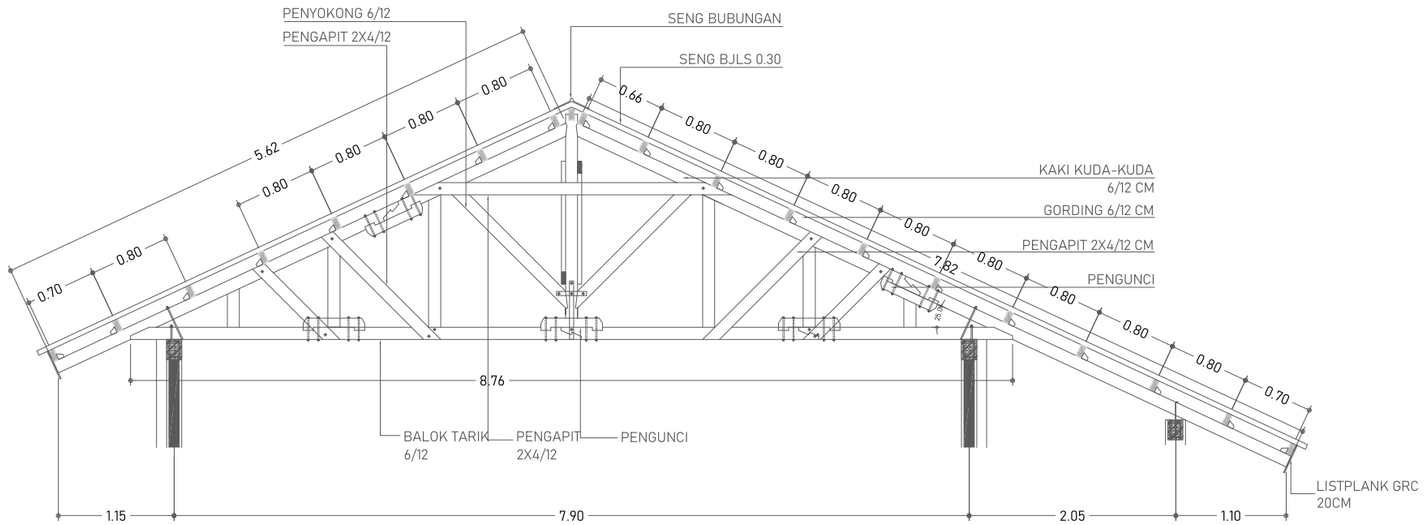

DETAIL K1 (6 UNIT)

SKALA 1:60

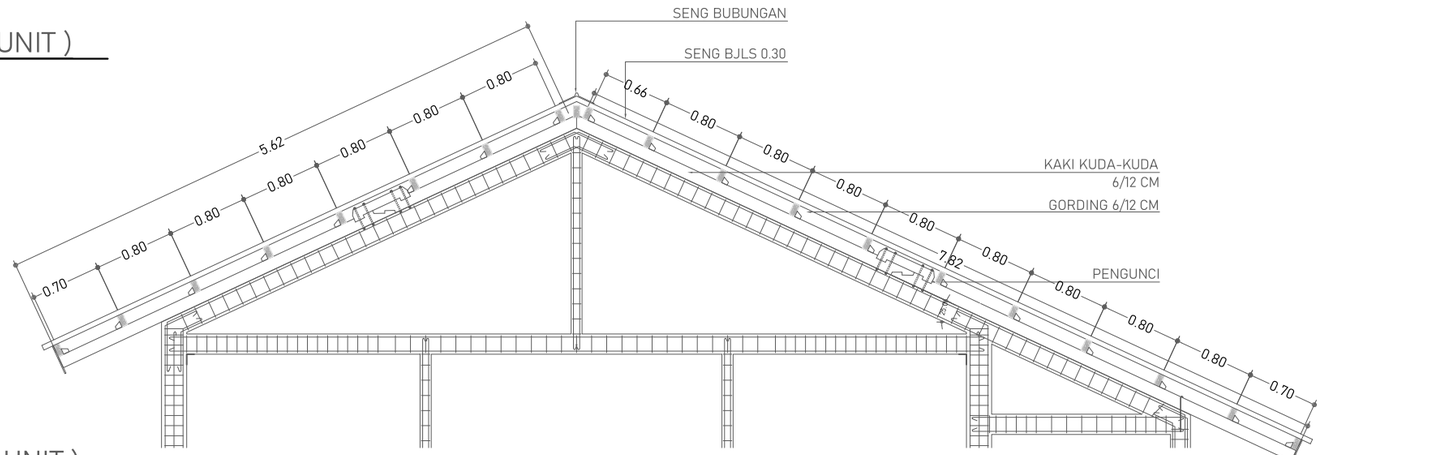


DETAIL K2 (4 UNIT)

SKALA 1:60

DINAS PENDIDIKAN DAN KEBUDAYAAN PROVINSI NTT	LOKASI PEKERJAAN: SMA NEGERI DINGKANAL KABUPATEN ALOR	MENYETUJUI: PEJABAT PEMBUAT KOMITMEN DINAS PENDIDIKAN DAN KEBUADAYAAN PROVINSI NUSA TENGGARA TIMUR	KONSULTAN PERENCANA: PT. KONINDO PANORAMA KONSULTAN Engineering Consultant Kantor Pusat Rt. 003/ Rw. 009 Kel. Tuak Daun Merah Kupang Kec. Oebobo Kota Kupang Telp. (0380) 8563727 - Fax. (0380) 8563727 Kupang - 85111 E-Mail : konindopanorama@yahoo.com
NAMA PEKERJAAN: Perencanaan Pembangunan Ruang Kelas Baru (RKB) beserta perabotnya,Pembangunan ruang Kepala Sekolah/Pimpinan beserta perabotnya,Pembangunan ruang guru beserta perabotnya, Pembangunan toilet (jamban) siswa/guru beserta sanitasinya SMA NEGERI DINGKANAL Kab. ALOR	CATATAN / PARAF	KOLLO THALIB, SP NIP. 19701204 200604 1 001	PURNOMO JULIYANTO, ST DIREKTUR UTAMA

NAMA GAMBAR	SKALA
DETAIL KUDA-KUDA SKALA 1:60	-

KODE	NO. LEMBAR	JUMLAH LEMBAR	
ARS	26	29	A3

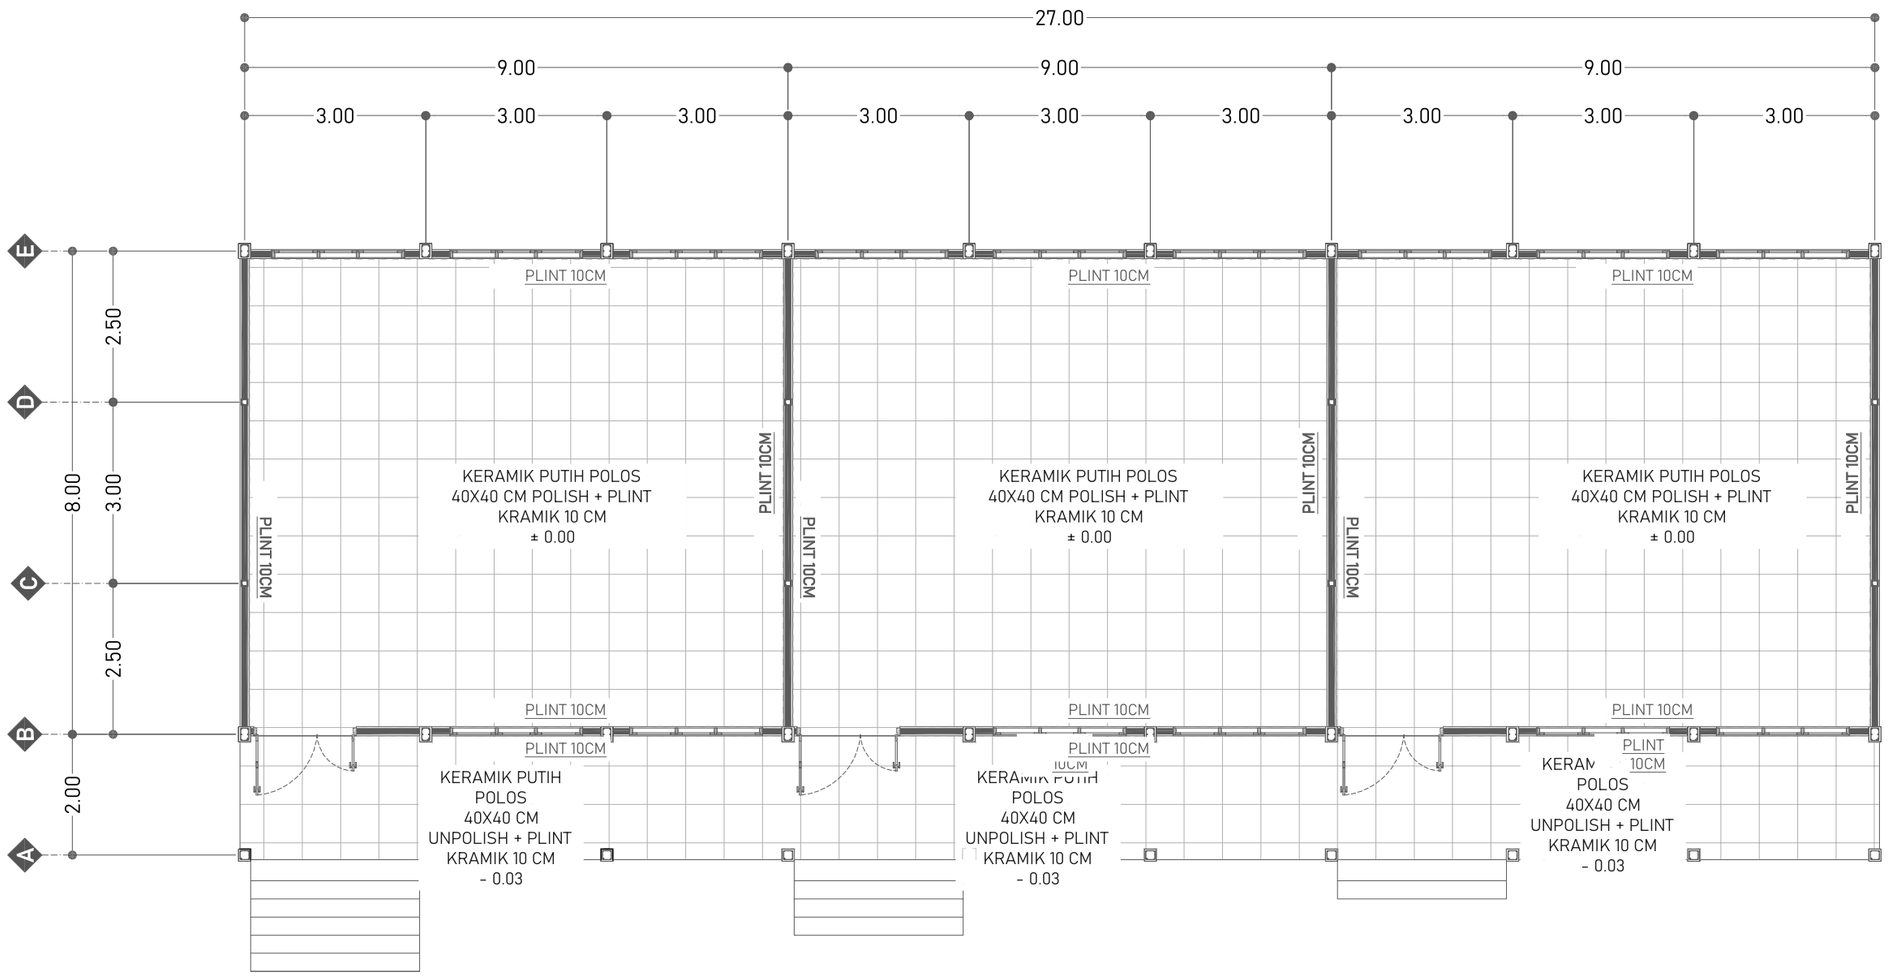

RENC. KERAMIK

SKALA 1:100

DINAS PENDIDIKAN DAN KEBUDAYAAN PROVINSI NTT

NAMA PEKERJAAN

Perencanaan Pembangunan Ruang Kelas Baru (RKB) beserta perabotnya,Pembangunan ruang Kepala Sekolah/Pimpinan beserta perabotnya,Pembangunan ruang guru beserta perabotnya, Pembangunan toilet (jamban) siswa/guru beserta sanitasinya SMA NEGERI DINGKANAL Kab. ALOR

LOKASI PEKERJAAN

SMA NEGERI DINGKANAL
KABUPATEN ALOR

CATATAN	PARAF

MENYETUJUI

PEJABAT PEMBUAT KOMITMEN
DINAS PENDIDIKAN DAN KEBUADAYAAN
PROVINSI NUSA TENGGARA TIMUR

KOLLO THALIB, SP
NIP. 19701204 200604 1 001


KONSULTAN PERENCANA

PT. KONINDO PANORAMA KONSULTAN
Engineering Consultant
Kantor Pusat Rt. 003/ Rw. 009 Kel. Tuak Daun Merah Kupang Kec. Oebobo Kota Kupang
Telp. (0380) 8563727 - Fax. (0380) 8563727
Kupang - 85111
E-Mail : konindopanorama@yahoo.com

PURNOMO JULIYANTO, ST
DIREKTUR UTAMA

NAMA GAMBAR	SKALA
RENC. KERAMIK SKALA 1:100	-

KODE	NO. LEMBAR	JUMLAH LEMBAR	
ARS	27	29	A3

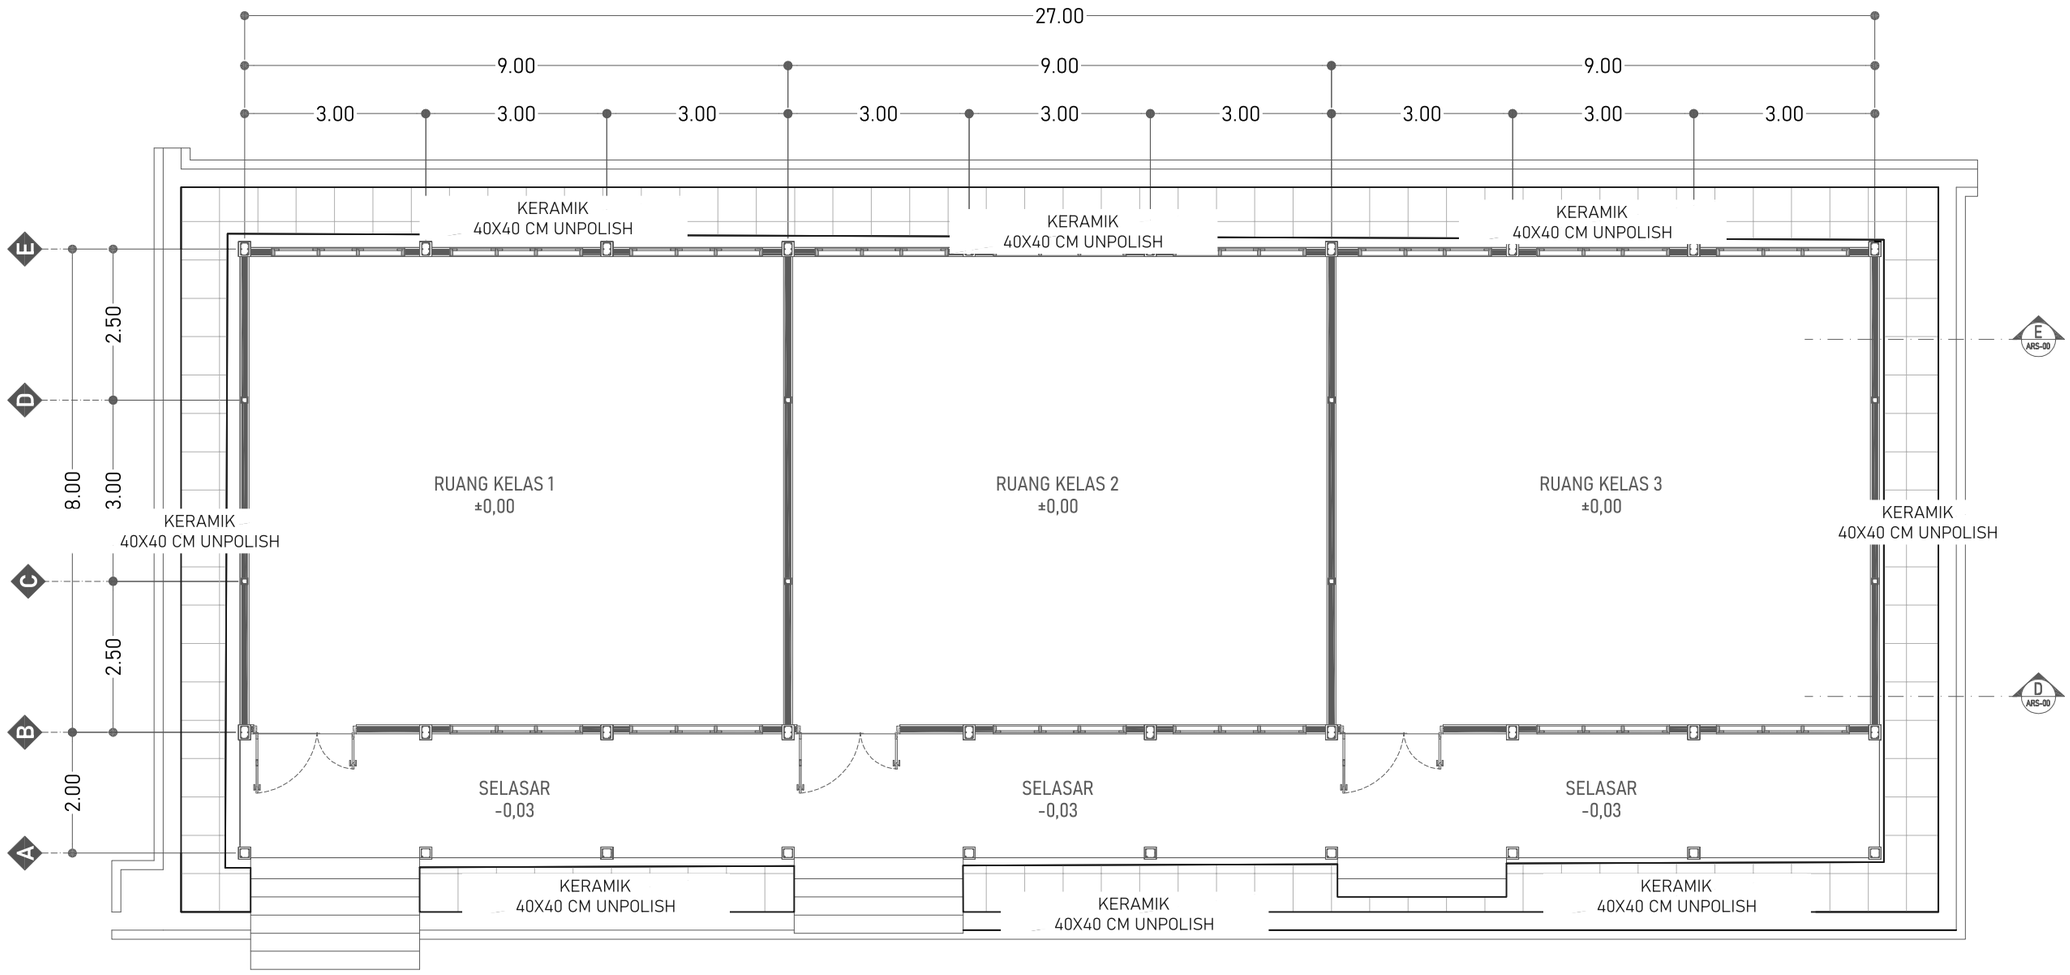

RENC. KERAMIK SELASAR

SKALA 1:100

DINAS PENDIDIKAN DAN KEBUDAYAAN PROVINSI NTT

NAMA PEKERJAAN

Perencanaan Pembangunan Ruang Kelas Baru (RKB) beserta perabotnya,Pembangunan ruang Kepala Sekolah/Pimpinan beserta perabotnya,Pembangunan ruang guru beserta perabotnya, Pembangunan toilet (jamban) siswa/guru beserta sanitasinya SMA NEGERI DINGKANAL Kab. ALOR

LOKASI PEKERJAAN

SMA NEGERI DINGKANAL
KABUPATEN ALOR

CATATAN	PARAF

MENYETUJUI

PEJABAT PEMBUAT KOMITMEN
DINAS PENDIDIKAN DAN KEBUADAYAAN
PROVINSI NUSA TENGGARA TIMUR

KOLLO THALIB, SP
NIP. 19701204 200604 1 001

KONSULTAN PERENCANA


PT. KONINDO PANORAMA KONSULTAN
Engineering Consultant
Kantor Pusat Rt. 003/ Rw. 009 Kel. Tuak Daun Merah Kupang Kec. Oebobo Kota Kupang
Telp. (0380) 8563727 - Fax. (0380) 8563727
Kupang - 85111
E-Mail : konindopanorama@yahoo.com

PURNOMO JULIYANTO, ST
DIREKTUR UTAMA

NAMA GAMBAR	SKALA
RENC. KERAMIK SELASAR SKALA 1:100	-

KODE	NO. LEMBAR	JUMLAH LEMBAR	
ARS	28	29	A3

NOTASI	KETERANGAN	JUMLAH
MCB	MCB 4 AMPERE	1 UNIT
	LAMPU BOLAM LED 18 WATT	16 BUAH
	STOP KONTAK	6 BUAH
	SAKLAR GANDA	3 UNIT
	SAKLAR TUNGGAL	3 UNIT
	KABEL KUALITAS MIN. SETARA ETERNA	SESUAI KEBUTUHAN

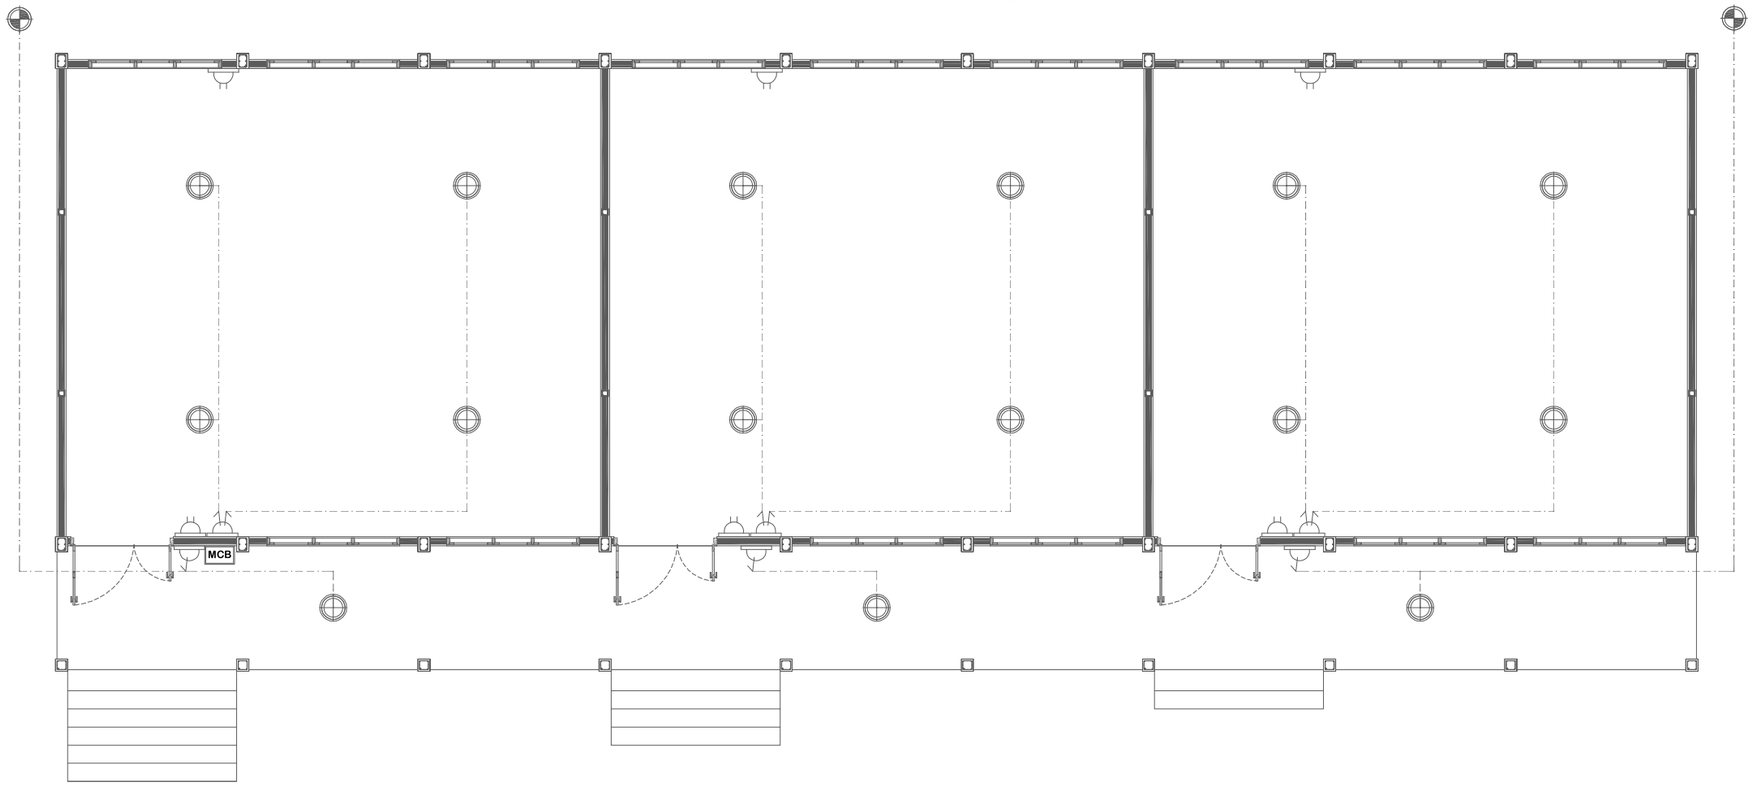

RENC. TITIK LAMPU
SKALA 1:100

DINAS PENDIDIKAN DAN KEBUDAYAAN PROVINSI NTT

NAMA PEKERJAAN

Perencanaan Pembangunan Ruang Kelas Baru (RKB) beserta perabotnya,Pembangunan ruang Kepala Sekolah/Pimpinan beserta perabotnya,Pembangunan ruang guru beserta perabotnya, Pembangunan toilet (jamban) siswa/guru beserta sanitasinya SMA NEGERI DINGKANAL Kab. ALOR

LOKASI PEKERJAAN

SMA NEGERI DINGKANAL
KABUPATEN ALOR

CATATAN	PARAF

MENYETUJUI

PEJABAT PEMBUAT KOMITMEN
DINAS PENDIDIKAN DAN KEBUADAYAAN
PROVINSI NUSA TENGGARA TIMUR

KOLLO THALIB, SP
NIP. 19701204 200604 1 001

KONSULTAN PERENCANA

PT. KONINDO PANORAMA KONSULTAN
Engineering Consultant
Kantor Pusat Rt. 003/ Rw. 009 Kel. Tuak Daun Merah Kupang Kec. Oebobo Kota Kupang
Telp. (0380) 8563727 - Fax. (0380) 8563727
Kupang - 85111
E-Mail : konindopanorama@yahoo.com


PURNOMO JULIYANTO, ST
DIREKTUR UTAMA

NAMA GAMBAR	SKALA
RENC. TITIK LAMPU SKALA 1:100	-

KODE	NO. LEMBAR	JUMLAH LEMBAR	
ME	29	29	A3

MEUBELER

RUANG KELAS BARU

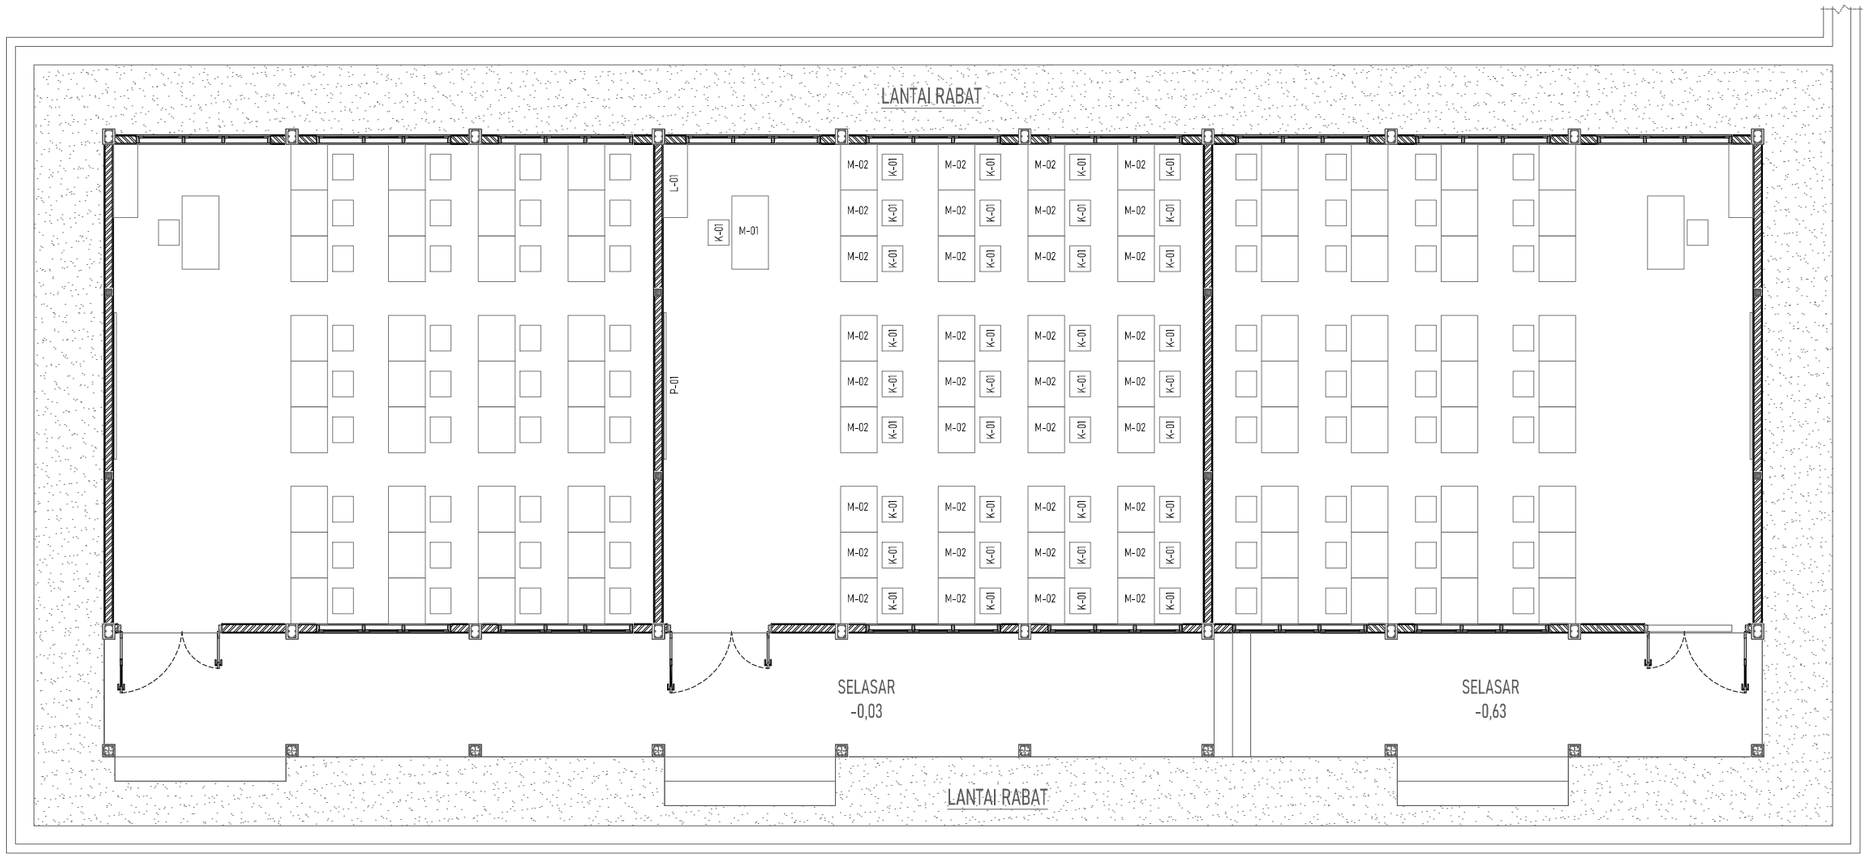

NO.	JENIS PERABOT	JUMLAH	MODEL
1.	MEJA SISWA TUNGGAL/ GANDA	36 BH/ 18 BH	M-02
2.	KURSI SISWA	36 BH	K-01
3.	MEJA GURU	1 BH	M-01
4.	KURSI GURU	1 BH	K-01
5.	PAPAN TULIS	1 BH	P-01
6.	LEMARI PENYIMPANAN	1 BH	L-01

LAYOUT PENEMPATAN PERABOT RUANG KELAS

Skala 1:100

DINAS PENDIDIKAN DAN KEBUDAYAAN PROVINSI NTT

NAMA PEKERJAAN

Perencanaan Pembangunan Ruang Kelas Baru (RKB) beserta perabotnya,Pembangunan ruang Kepala Sekolah/Pimpinan beserta perabotnya,Pembangunan ruang guru beserta perabotnya, Pembangunan toilet (jamban) siswa/guru beserta sanitasinya SMA NEGERI DINGKANAL Kab. ALOR

LOKASI PEKERJAAN

SMA NEGERI DINGKANAL
KABUPATEN ALOR

CATATAN	PARAF

MENYETUJUI

PEJABAT PEMBUAT KOMITMEN
DINAS PENDIDIKAN DAN KEBUADAYAAN
PROVINSI NUSA TENGGARA TIMUR

KOLLO THALIB, SP
NIP. 19701204 200604 1 001

KONSULTAN PERENCANA

PT. KONINDO PANORAMA KONSULTAN
Engineering Consultant
Kantor Pusat Rt. 003/ Rw. 009 Kel. Tuak Daun Merah Kupang Kec. Oebobo Kota Kupang
Telp. (0380) 8563727 - Fax. (0380) 8563727
Kupang - 85111
E-Mail : koninkopanorama@yahoo.com

PURNOMO JULIYANTO, ST
DIREKTUR UTAMA


NAMA GAMBAR	SKALA
	-

KODE	NO. LEMBAR	JUMLAH LEMBAR	
MEU	1	6	A3

Ukuran (cm) : 120x60x75
spesifikasi : Sambungan menggunakan paku pen kayu
semua tepi panil dilindungi list kayu keras
laci sistem gantung daun laci sebagai tarikan
laci dipasang sebagai kunci sentral.
bahan papan kayu jati
finishing melamin tipis

M-01

SKALA 1:25

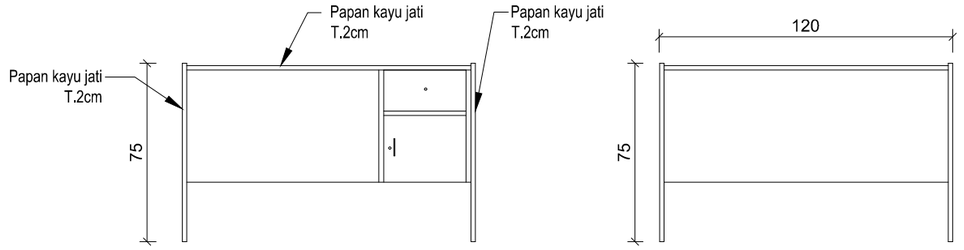


TAMPAK BELAKANG

0 10 20 30 50 cm

TAMPAK DEPAN


0 10 20 30 50 cm



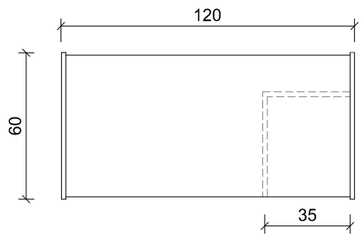

TAMPAK ATAS

0 10 20 30 50 cm

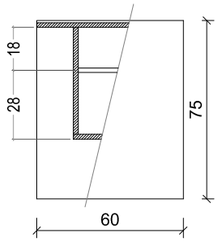

TAMPAK SAMPING

0 10 20 30 50 cm

DINAS PENDIDIKAN DAN KEBUDAYAAN PROVINSI NTT

NAMA PEKERJAAN

Perencanaan Pembangunan Ruang Kelas Baru (RKB) beserta perabotnya,Pembangunan ruang Kepala Sekolah/Pimpinan beserta perabotnya,Pembangunan ruang guru beserta perabotnya, Pembangunan toilet (jamban) siswa/guru beserta sanitasinya SMA NEGERI DINGKANAL Kab. ALOR

LOKASI PEKERJAAN

SMA NEGERI DINGKANAL
KABUPATEN ALOR

CATATAN	PARAF

MENYETUJUI

PEJABAT PEMBUAT KOMITMEN
DINAS PENDIDIKAN DAN KEBUADAYAAN
PROVINSI NUSA TENGGARA TIMUR

KOLLO THALIB, SP
NIP. 19701204 200604 1 001

KONSULTAN PERENCANA

PT. KONINDO PANORAMA KONSULTAN
Engineering Consultant
Kantor Pusat Rt. 009/ Rw. 009 Kel. Tuak,Daun Merah Kupang Kec. Oebobo Kota Kupang
Telp. (0380) 8563727 - Fax. (0380) 8563727
Kupang - 85111
E-Mail : koninpanorama@yahoo.com

PURNOMO JULIYANTO, ST
DIREKTUR UTAMA

NAMA GAMBAR	SKALA
	-


KODE	NO. LEMBAR	JUMLAH LEMBAR	
MEU	2	6	A3

M-02

SKALA 1:25


Ukuran (cm) : 75x60x73
spesifikasi : Sambungan menggunakan pen dan lubang
diperkuat dengan pasak dan lem kayu
Kerangka dan papan dari kayu jati, sudut tidak lancip
Finishing melamine tipis.



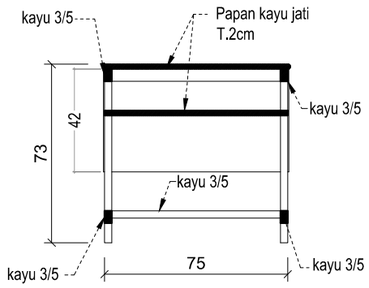


POT 1

0 10 20

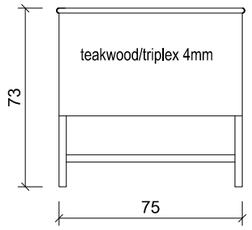

TAMPAK BELAKANG


0 10 20 30 50 cm

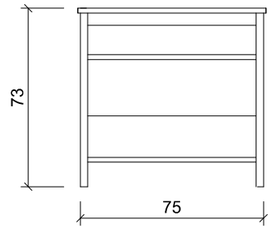

TAMPAK DEPAN


0 10 20 30 50 cm



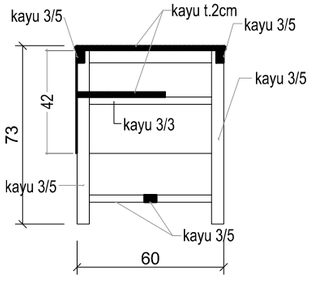


POT 2

0 10 20

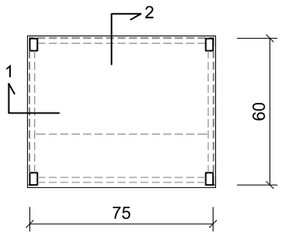

TAMPAK ATAS

0 10 20 30 50 cm

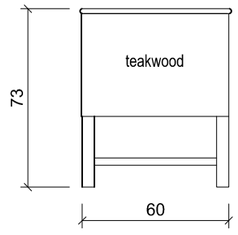

TAMPAK SAMPING

0 10 20 30 50 cm

DINAS PENDIDIKAN DAN KEBUDAYAAN PROVINSI NTT

NAMA PEKERJAAN

Perencanaan Pembangunan Ruang Kelas Baru (RKB) beserta perabotnya,Pembangunan ruang Kepala Sekolah/Pimpinan beserta perabotnya,Pembangunan ruang guru beserta perabotnya, Pembangunan toilet (jamban) siswa/guru beserta sanitasinya SMA NEGERI DINGKANAL Kab. ALOR

LOKASI PEKERJAAN

SMA NEGERI DINGKANAL
KABUPATEN ALOR

CATATAN	PARAF

MENYETUJUI

PEJABAT PEMBUAT KOMITMEN
DINAS PENDIDIKAN DAN KEBUADAYAAN
PROVINSI NUSA TENGGARA TIMUR

KOLLO THALIB, SP
NIP. 19701204 200604 1 001

KONSULTAN PERENCANA

PT. KONINDO PANORAMA KONSULTAN
Engineering Consultant
Kantor Pusat Rt. 003/ Rw. 009 Kel. Tuak Daun Merah Kupang Kec. Oebobo Kota Kupang
Telp. (0380) 8563727 - Fax. (0380) 8563727
Kupang - 85111
E-Mail : koninpanorama@yahoo.com

PURNOMO JULIYANTO, ST
DIREKTUR UTAMA

NAMA GAMBAR	SKALA
	-

KODE	NO. LEMBAR	JUMLAH LEMBAR	
MEU	3	6	A3


K-01

SKALA 1:15

Ukuran (cm) : 49X34X42CM
spesifikasi : Rangka, dudukan dan sandaran dari kayu Jati
Melamine tipis.






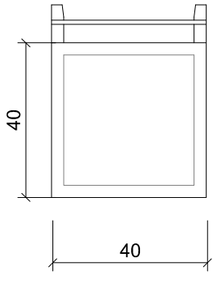


TAMPAK ATAS

0 10 20 30

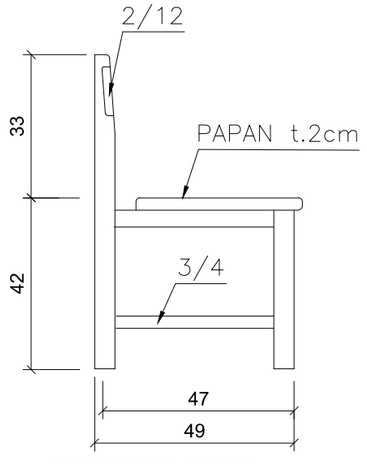

TAMPAK SAMPING

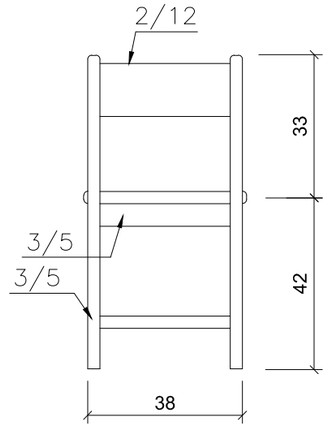

TAMPAK BELAKANG

DINAS PENDIDIKAN DAN KEBUDAYAAN PROVINSI NTT

NAMA PEKERJAAN

Perencanaan Pembangunan Ruang Kelas Baru (RKB) beserta perabotnya,Pembangunan ruang Kepala Sekolah/Pimpinan beserta perabotnya,Pembangunan ruang guru beserta perabotnya, Pembangunan toilet (jamban) siswa/guru beserta sanitasinya SMA NEGERI DINGKANAL Kab. ALOR

LOKASI PEKERJAAN

SMA NEGERI DINGKANAL
KABUPATEN ALOR

CATATAN | PARAF

MENYETUJUI

PEJABAT PEMBUAT KOMITMEN
DINAS PENDIDIKAN DAN KEBUADAYAAN
PROVINSI NUSA TENGGARA TIMUR

KOLLO THALIB, SP
NIP. 19701204 200604 1 001

KONSULTAN PERENCANA

PT. KONINDO PANORAMA KONSULTAN
Engineering Consultant
Kantor Pusat Rt. 003/ Rw. 009 Kel. Tuak Daun Merah Kupang Kec. Oebobo Kota Kupang
Telp. (0380) 8563727 - Fax. (0380) 8563727
Kupang - 85111
E-Mail : konindopanorama@yahoo.com


PURNOMO JULIYANTO, ST
DIREKTUR UTAMA

NAMA GAMBAR	SKALA
	-


KODE	NO. LEMBAR	JUMLAH LEMBAR	
MEU	4	6	A3

SKALA 1:20

Ukuran (cm) : 120x40x80
Spesifikasi : Rangka dan daun pintu menggunakan kayu jati
Multipleks/papan jati untuk ambalan
pintu dua daun panil kayu + aksesoris komplit
finishing Melamin Tipis

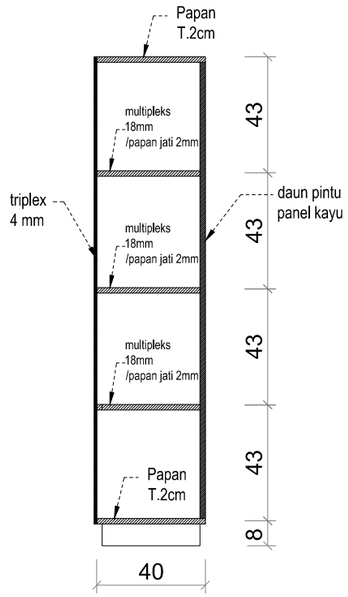


POTONGAN

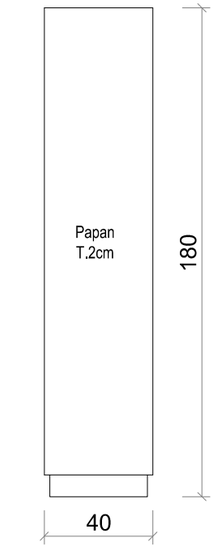

TAMPAK SAMPING

0 10 20 30 50 cm

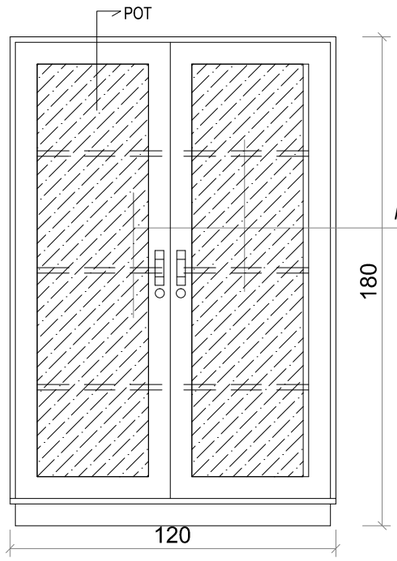

TAMPAK DEPAN

0 10 20 30 50 cm



DINAS PENDIDIKAN DAN KEBUDAYAAN PROVINSI NTT	LOKASI PEKERJAAN: SMA NEGERI DINGKANAL KABUPATEN ALOR	MENYETUJUI: PEJABAT PEMBUAT KOMITMEN DINAS PENDIDIKAN DAN KEBUADAYAAN PROVINSI NUSA TENGGARA TIMUR	KONSULTAN PERENCANA: PT. KONINDO PANORAMA KONSULTAN Engineering Consultant Kantor Pusat Rt. 009/ Rw. 009 Kel. Tuak Daun Merah Kupang Kec. Oebobo Kota Kupang Telp. (0380) 8563727 - Fax. (0380) 8563727 Kupang - 85111 E-Mail : konindopanorama@yahoo.com
NAMA PEKERJAAN: Perencanaan Pembangunan Ruang Kelas Baru (RKB) beserta perabotnya,Pembangunan ruang Kepala Sekolah/Pimpinan beserta perabotnya,Pembangunan ruang guru beserta perabotnya, Pembangunan toilet (jamban) siswa/guru beserta sanitasinya SMA NEGERI DINGKANAL Kab. ALOR	CATATAN / PARAF	KOLLO THALIB, SP NIP. 19701204 200604 1 001	PURNOMO JULIYANTO, ST DIREKTUR UTAMA

NAMA GAMBAR	SKALA
	-


KODE	NO. LEMBAR	JUMLAH LEMBAR	
MEU	5	6	A3

P-01

SKALA 1:25

Ukuran (cm) : 240x120

spesifikasi : Papan dibuat dari multipleks 12mm dilapis dengan bahan "Formica Glossy" dilem pada permukaannya,
frame Alluminium 12mm, siku fleksibel 4 pcs.
papan dilengkapi alat tulis spidol
dipasang pada dinding dengan penggantung tanam sebanyak 3 buah.

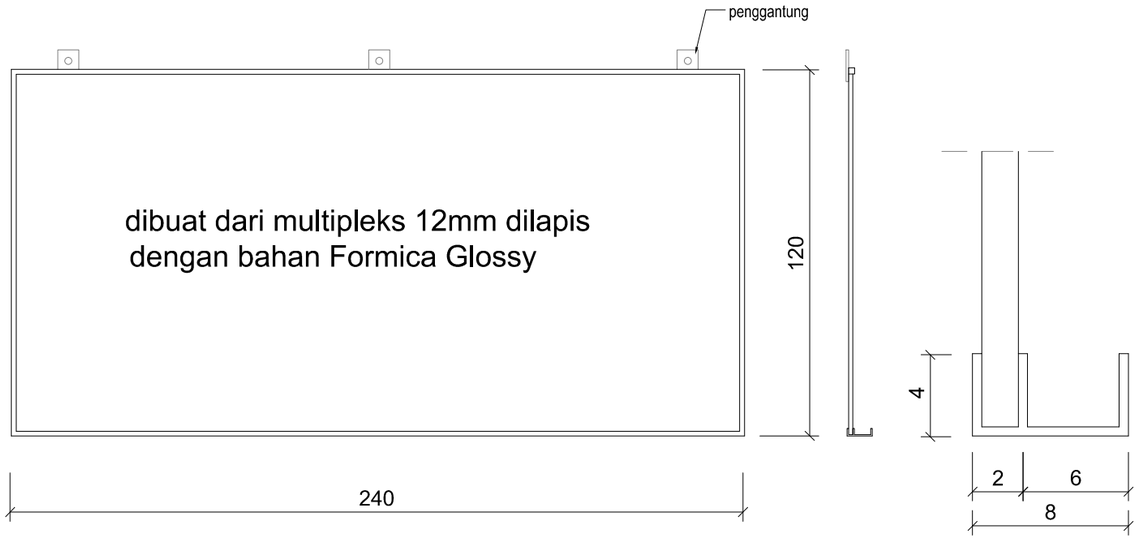



TAMPAK DEPAN

0 10 20 30 50 cm


DINAS PENDIDIKAN DAN KEBUDAYAAN PROVINSI NTT	LOKASI PEKERJAAN: SMA NEGERI DINGKANAL KABUPATEN ALOR	MENYETUJUI: PEJABAT PEMBUAT KOMITMEN DINAS PENDIDIKAN DAN KEBUADAYAAN PROVINSI NUSA TENGGARA TIMUR	KONSULTAN PERENCANA: PT. KONINDO PANORAMA KONSULTAN Engineering Consultant. Kantor Pusat Rt. 003/ Rw. 009 Kel. Tuak Daun Merah Kupang Kec. Oebobo Kota Kupang Telp. (0380) 8563727 - Fax. (0380) 8563727 Kupang - 85111 E-Mail : koninpanorama@yahoo.com
NAMA PEKERJAAN: Perencanaan Pembangunan Ruang Kelas Baru (RKB) beserta perabotnya,Pembangunan ruang Kepala Sekolah/Pimpinan beserta perabotnya,Pembangunan ruang guru beserta perabotnya, Pembangunan toilet (jamban) siswa/guru beserta sanitasinya SMA NEGERI DINGKANAL Kab. ALOR	CATATAN / PARAF	KOLLO THALIB, SP NIP. 19701204 200604 1 001	PURNOMO JULIYANTO, ST DIREKTUR UTAMA

NAMA GAMBAR	SKALA
	-

KODE	NO. LEMBAR	JUMLAH LEMBAR	
MEU	6	6	A3

Perencanaan Pembangunan Ruang Kepala Sekolah/Pimpinan beserta perabotnya



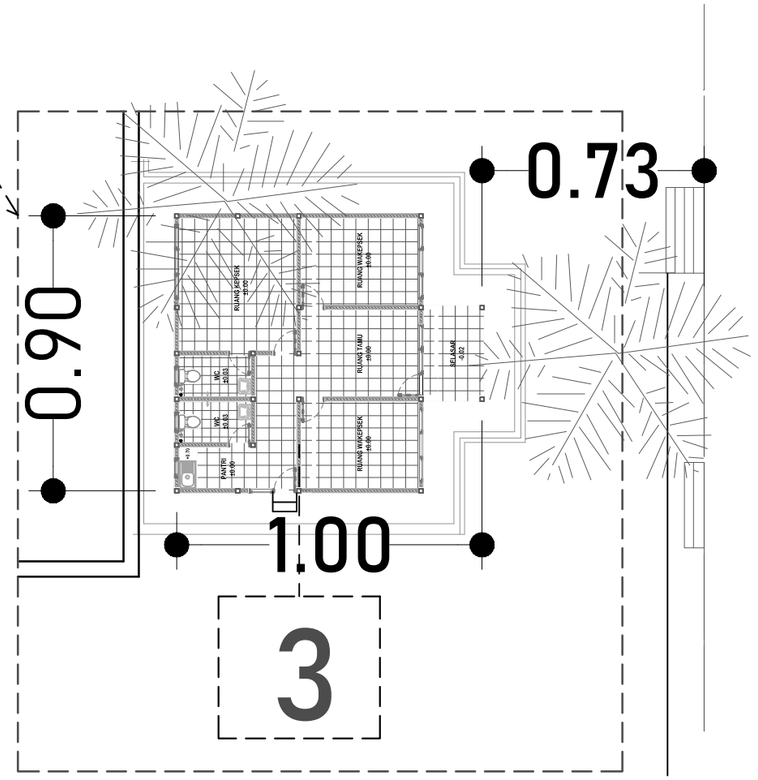

KETERANGAN

3 RENCANA GEDUNG KEPSEK

LAYOUT R. KEPSEK

SKALA 1:200

DINAS PENDIDIKAN DAN KEBUDAYAAN PROVINSI NTT

NAMA PEKERJAAN

Perencanaan Pembangunan Ruang Kelas Baru (RKB) beserta perabotnya,Pembangunan ruang Kepala Sekolah/Pimpinan beserta perabotnya,Pembangunan ruang guru beserta perabotnya, Pembangunan toilet (jamban) siswa/guru beserta sanitasinya SMA NEGERI DINGKANAL Kab. ALOR

LOKASI PEKERJAAN

SMA NEGERI DINGKANAL
KABUPATEN ALOR

CATATAN	PARAF

MENYETUJUI

PEJABAT PEMBUAT KOMITMEN
DINAS PENDIDIKAN DAN KEBUADAYAAN
PROVINSI NUSA TENGGARA TIMUR

KOLLO THALIB, SP
NIP. 19701204 200604 1 001


KONSULTAN PERENCANA


PT. KONINDO PANORAMA KONSULTAN
Engineering Consultant
Kantor Pusat Rt. 033/ Rw. 009 Kel. Tuak Daun Merah Kupang Kec. Oebobo Kota Kupang
Telp. (0380) 8563727 - Fax. (0380) 8563727
Kupang - 85111
E-Mail : koninpopanorama@yahoo.com

PURNOMO JULIYANTO, ST
DIREKTUR UTAMA


NAMA GAMBAR	SKALA
LAYOUT R. KEPSEK SKALA 1:200	-

KODE	NO. LEMBAR	JUMLAH LEMBAR	
-	-	-	A3

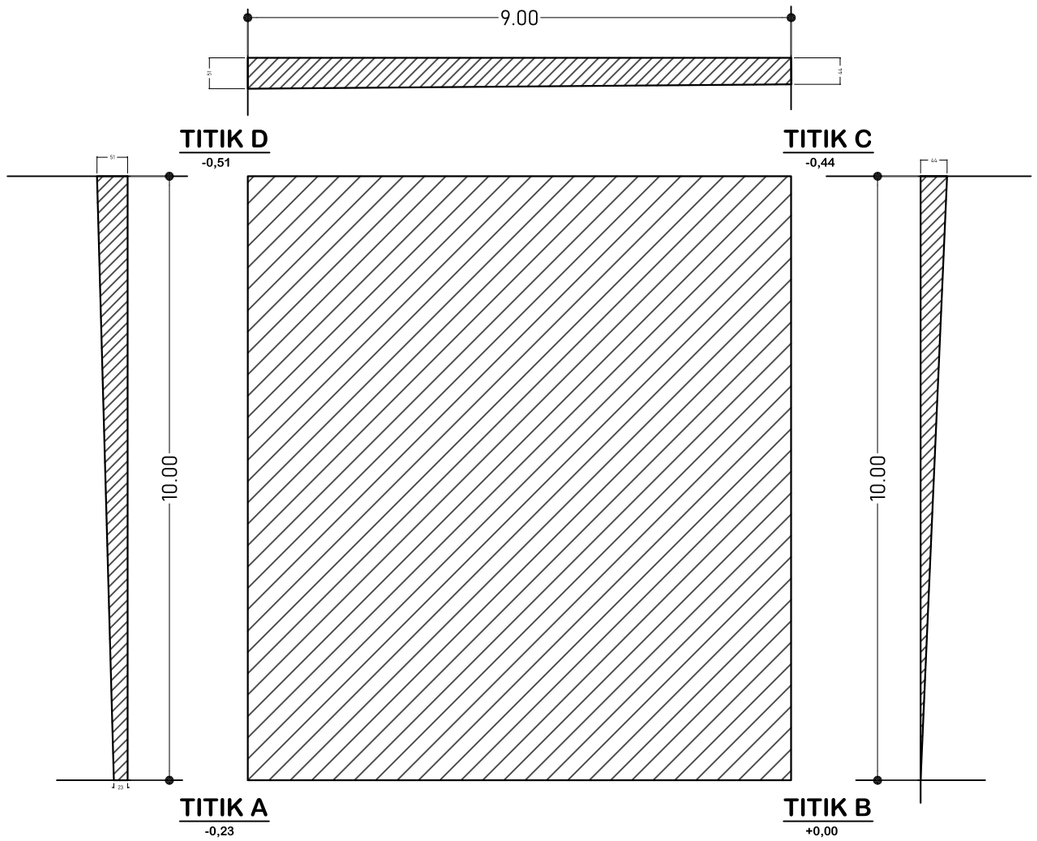

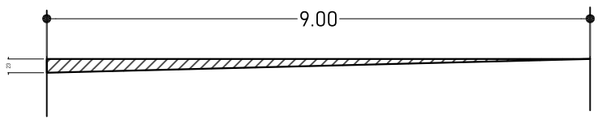

TITIK TANAH R. KEPSEK
Skala 1:100

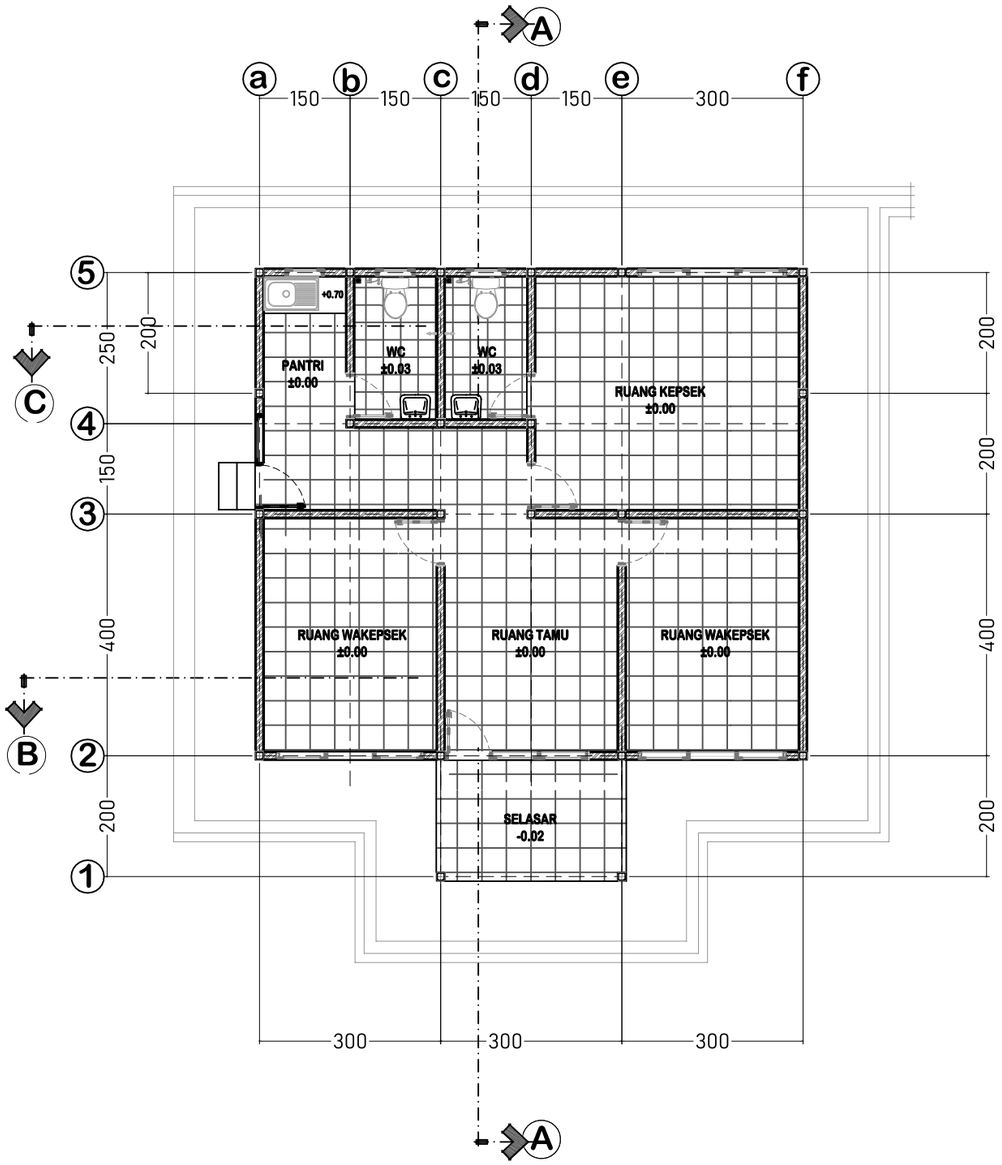


DENAH RUANG KEPALA SEKOLAH
Skala 1:100

DINAS PENDIDIKAN DAN KEBUDAYAAN PROVINSI NTT	LOKASI PEKERJAAN: SMA NEGERI DINGKANAL KABUPATEN ALOR	MENYETUJUI: PEJABAT PEMBUAT KOMITMEN DINAS PENDIDIKAN DAN KEBUADAYAAN PROVINSI NUSA TENGGARA TIMUR	KONSULTAN PERENCANA: PT. KONINDO PANORAMA KONSULTAN, Engineering Consultant, Kantor Pusat RL 003/ Rw. 009 Kel. Tuak Daun Merah Kupang Kec. Oebobo Kota Kupang, Telp. (0380) 8553727 - Fax. (0380) 8553727, Kupang - 85111, E-Mail : konindopanorama@yahoo.com
NAMA PEKERJAAN: Perencanaan Pembangunan Ruang Kelas Baru (RKB) beserta perabotnya,Pembangunan ruang Kepala Sekolah/Pimpinan beserta perabotnya,Pembangunan ruang guru beserta perabotnya, Pembangunan toilet (jamban) siswa/guru beserta sanitasinya SMA NEGERI DINGKANAL Kab. ALOR	CATATAN / PARAF	KOLLO THALIB, SP NIP. 19701204 200604 1 001	PURNOMO JULIYANTO, ST DIREKTUR UTAMA

NAMA GAMBAR	SKALA
TITIK TANAH R. KEPSEK Skala 1:100 **DENAH RUANG KEPALA SEKOLAH** Skala 1:100	-

KODE	NO. LEMBAR	JUMLAH LEMBAR	
-	1	22	**A3**

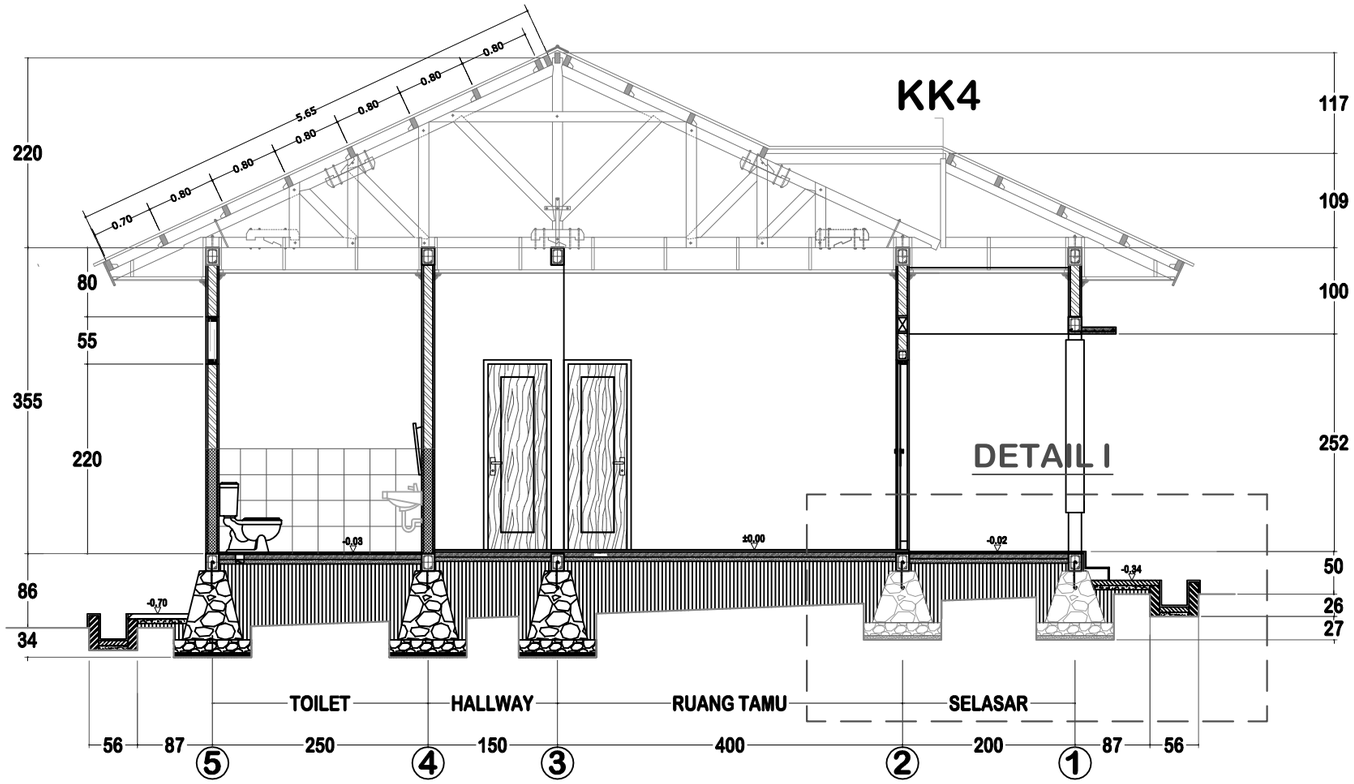


POTONGAN - A
Skala 1:70

DINAS PENDIDIKAN DAN KEBUDAYAAN PROVINSI NTT	LOKASI PEKERJAAN: SMA NEGERI DINGKANAL KABUPATEN ALOR	MENYETUJUI: PEJABAT PEMBUAT KOMITMEN DINAS PENDIDIKAN DAN KEBUADAYAAN PROVINSI NUSA TENGGARA TIMUR	KONSULTAN PERENCANA: PT. KONINDO PANORAMA KONSULTAN, Engineering Consultant
NAMA PEKERJAAN: Perencanaan Pembangunan Ruang Kelas Baru (RKB) beserta perabotnya,Pembangunan ruang Kepala Sekolah/Pimpinan beserta perabotnya,Pembangunan ruang guru beserta perabotnya, Pembangunan toilet (jamban) siswa/guru beserta sanitasinya SMA NEGERI DINGKANAL Kab. ALOR	CATATAN / PARAF	KOLLO THALIB, SP NIP. 19701204 200604 1 001	PURNOMO JULIYANTO, ST DIREKTUR UTAMA

NAMA GAMBAR	SKALA	KODE	NO. LEMBAR	JUMLAH LEMBAR
POTONGAN - A Skala 1:70	-	-	2	22

A3

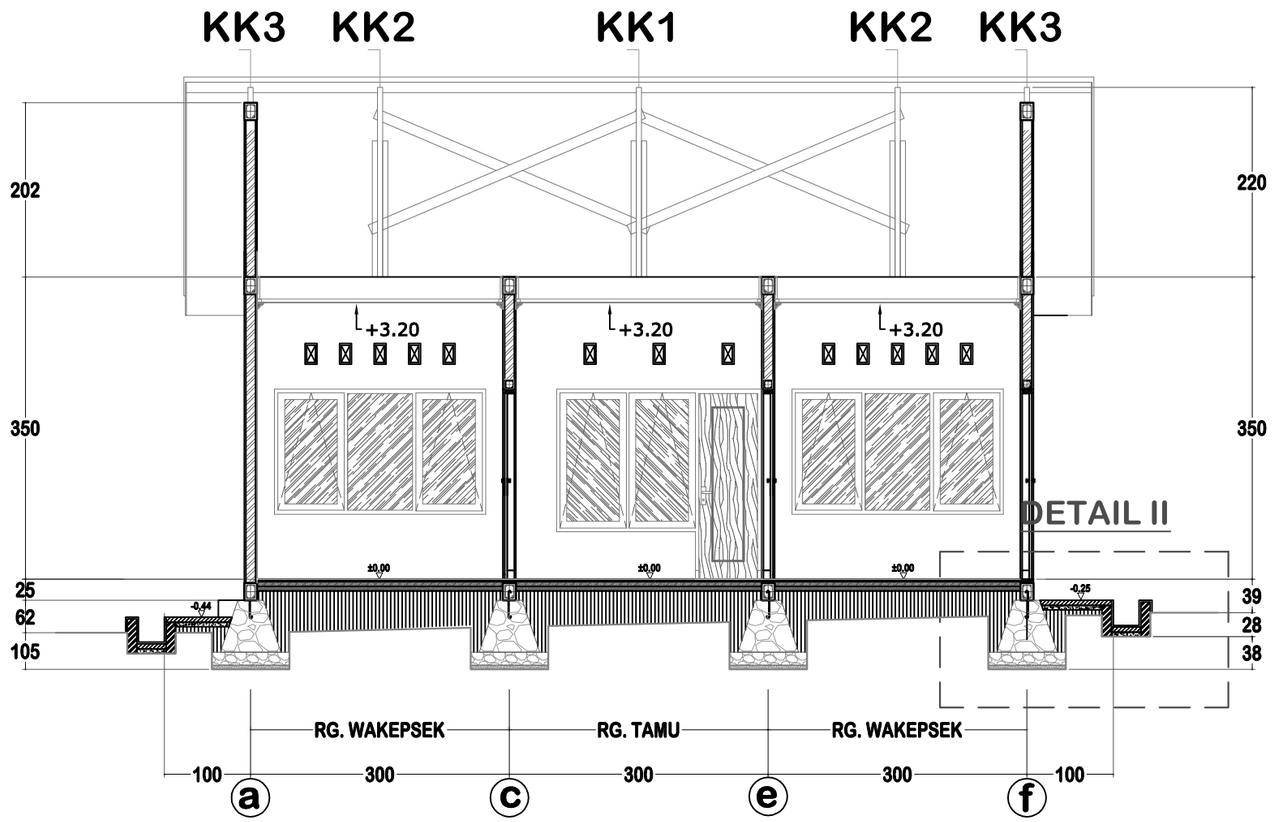

POTONGAN - B

Skala 1:70

DINAS PENDIDIKAN DAN KEBUDAYAAN PROVINSI NTT

NAMA PEKERJAAN

Perencanaan Pembangunan Ruang Kelas Baru (RKB) beserta perabotnya,Pembangunan ruang Kepala Sekolah/Pimpinan beserta perabotnya,Pembangunan ruang guru beserta perabotnya, Pembangunan toilet (jamban) siswa/guru beserta sanitasinya SMA NEGERI DINGKANAL Kab. ALOR

LOKASI PEKERJAAN

SMA NEGERI DINGKANAL
KABUPATEN ALOR

CATATAN	PARAF

MENYETUJUI

PEJABAT PEMBUAT KOMITMEN
DINAS PENDIDIKAN DAN KEBUADAYAAN
PROVINSI NUSA TENGGARA TIMUR

KOLLO THALIB, SP
NIP. 19701204 200604 1 001


KONSULTAN PERENCANA

PT. KONINDO PANORAMA KONSULTAN
Engineering Consultant
Kantor Pusat Rt. 003/ Rw. 009 Kel. Tuak Daun Merah Kupang Kec. Oebobo Kota Kupang
Telp. (0380) 8563727 - Fax. (0380) 8563727
Kupang - 85111
E-Mail : konindopanorama@yahoo.com

PURNOMO JULIYANTO, ST
DIREKTUR UTAMA

NAMA GAMBAR	SKALA
POTONGAN - B Skala 1:70	-

KODE	NO. LEMBAR	JUMLAH LEMBAR	
-	3	22	A3

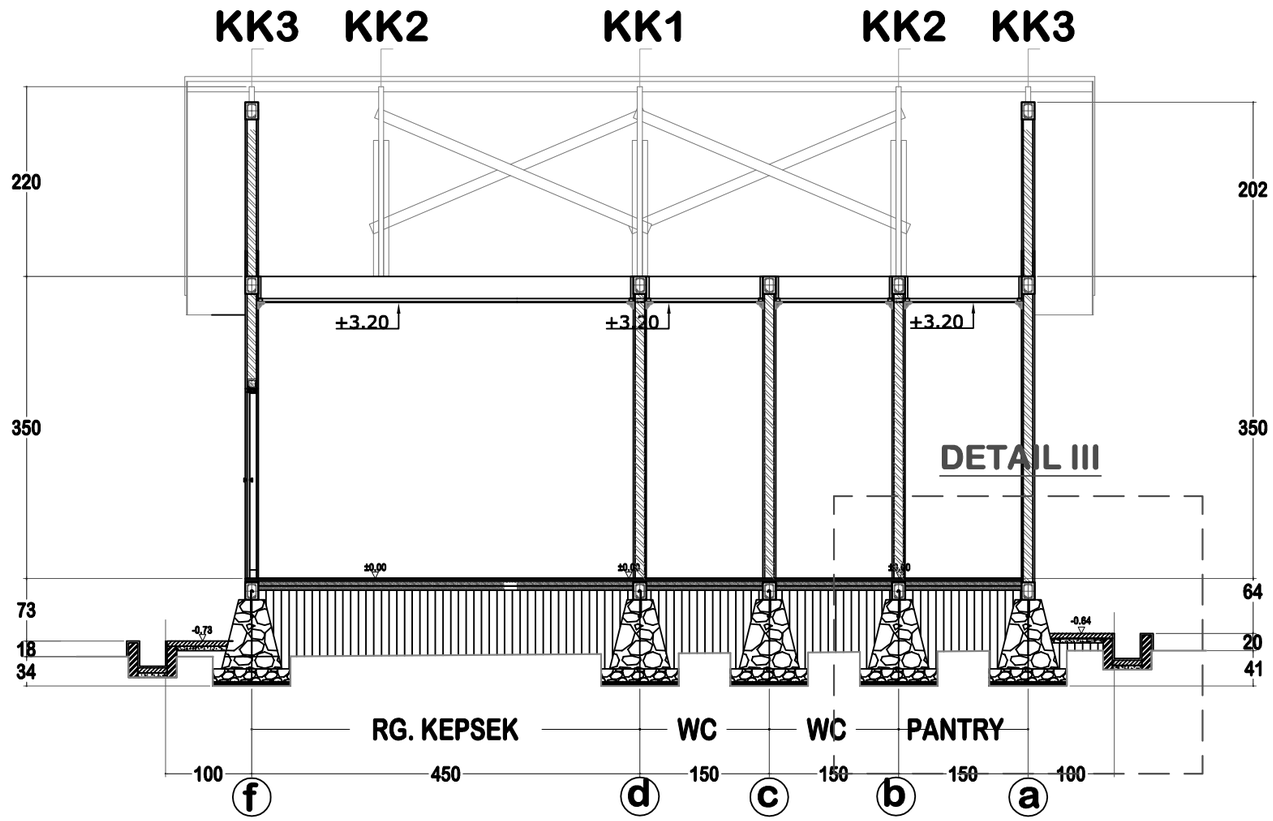


POTONGAN - C
Skala 1:70

DINAS PENDIDIKAN DAN KEBUDAYAAN PROVINSI NTT	LOKASI PEKERJAAN: SMA NEGERI DINGKANAL KABUPATEN ALOR	MENYETUJUI: PEJABAT PEMBUAT KOMITMEN DINAS PENDIDIKAN DAN KEBUADAYAAN PROVINSI NUSA TENGGARA TIMUR	KONSULTAN PERENCANA	NAMA GAMBAR	SKALA
NAMA PEKERJAAN: Perencanaan Pembangunan Ruang Kelas Baru (RKB) beserta perabotnya,Pembangunan ruang Kepala Sekolah/Pimpinan beserta perabotnya,Pembangunan ruang guru beserta perabotnya, Pembangunan toilet (jamban) siswa/guru beserta sanitasinya SMA NEGERI DINGKANAL Kab. ALOR	CATATAN / PARAF	KOLLO THALIB, SP NIP. 19701204 200604 1 001	PT. KONINDO PANORAMA KONSULTAN Engineering Consultant Kantor Pusat Rt. 003/ Rw. 009 Kel. Tuak Daun Merah Kupang Kec. Oebobo Kota Kupang Telp. (0380) 8563727 - Fax. (0380) 8563727 Kupang - 85111 E-Mail : konindopanorama@yahoo.com PURNOMO JULIYANTO, ST DIREKTUR UTAMA	**POTONGAN - C** Skala 1:70	-
				KODE: - / NO. LEMBAR: 4 / JUMLAH LEMBAR: 22	**A3**



TAMPAK DEPAN

Skala 1:70

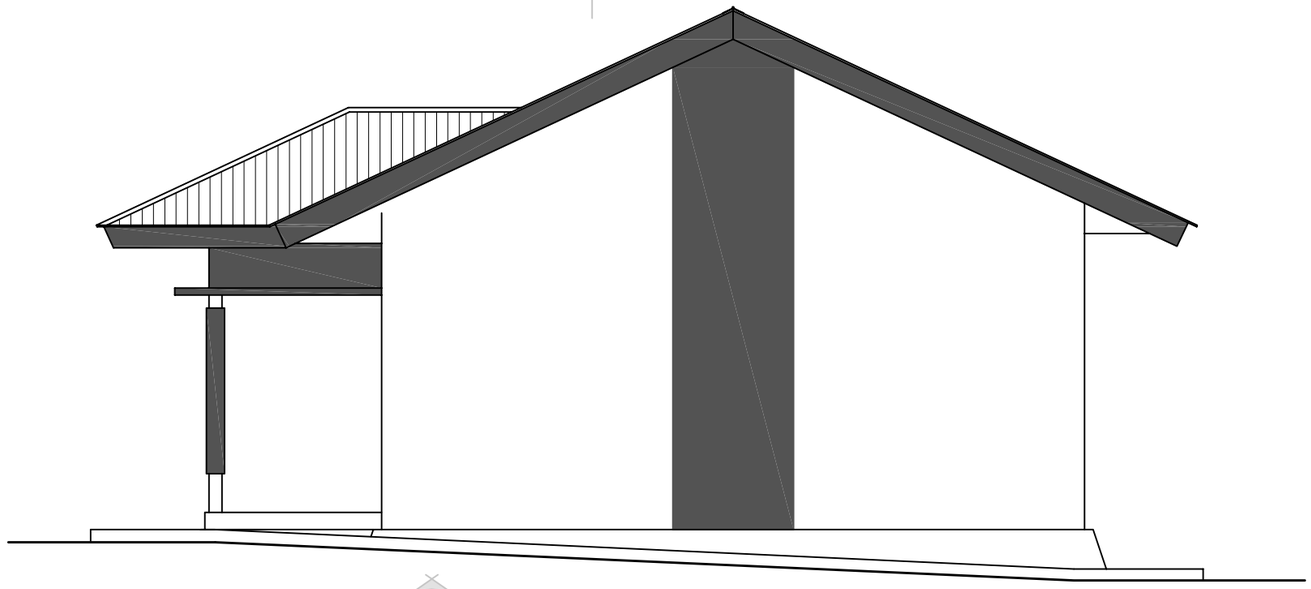

TAMPAK SISI KANAN

Skala 1:70

DINAS PENDIDIKAN DAN KEBUDAYAAN PROVINSI NTT

NAMA PEKERJAAN

Perencanaan Pembangunan Ruang Kelas Baru (RKB) beserta perabotnya,Pembangunan ruang Kepala Sekolah/Pimpinan beserta perabotnya,Pembangunan ruang guru beserta perabotnya, Pembangunan toilet (jamban) siswa/guru beserta sanitasinya SMA NEGERI DINGKANAL Kab. ALOR

LOKASI PEKERJAAN

SMA NEGERI DINGKANAL
KABUPATEN ALOR

CATATAN	PARAF

MENYETUJUI

PEJABAT PEMBUAT KOMITMEN
DINAS PENDIDIKAN DAN KEBUADAYAAN
PROVINSI NUSA TENGGARA TIMUR

KOLLO THALIB, SP
NIP. 19701204 200604 1 001


KONSULTAN PERENCANA

PT. KONINDO PANORAMA KONSULTAN
Engineering Consultant
Kantor Pusat RL 003/ Rw. 009 Kel. Tuak Daun Merah Kupang Kec. Oebobo Kota Kupang
Telp. (0380) 8563727 - Fax. (0380) 8563727
Kupang - 85111
E-Mail : konindopanorama@yahoo.com


PURNOMO JULIYANTO, ST
DIREKTUR UTAMA

NAMA GAMBAR	SKALA
TAMPAK DEPAN Skala 1:70 **TAMPAK SISI KANAN** Skala 1:70	-

KODE	NO. LEMBAR	JUMLAH LEMBAR	
-	5	22	**A3**

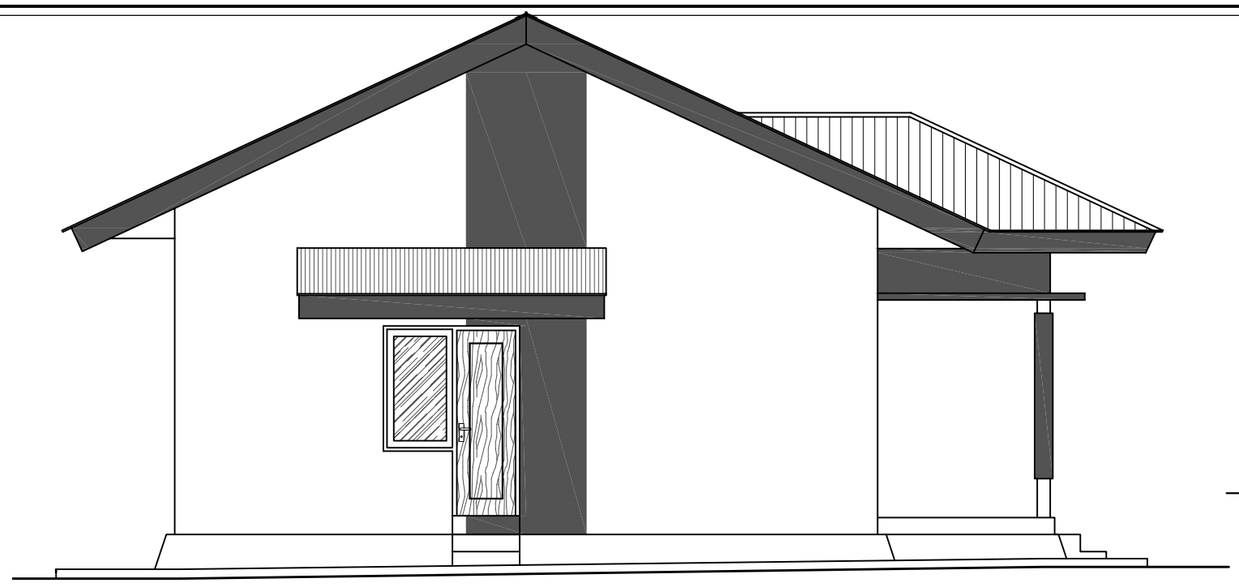

TAMPAK SISI KIRI
Skala 1:70

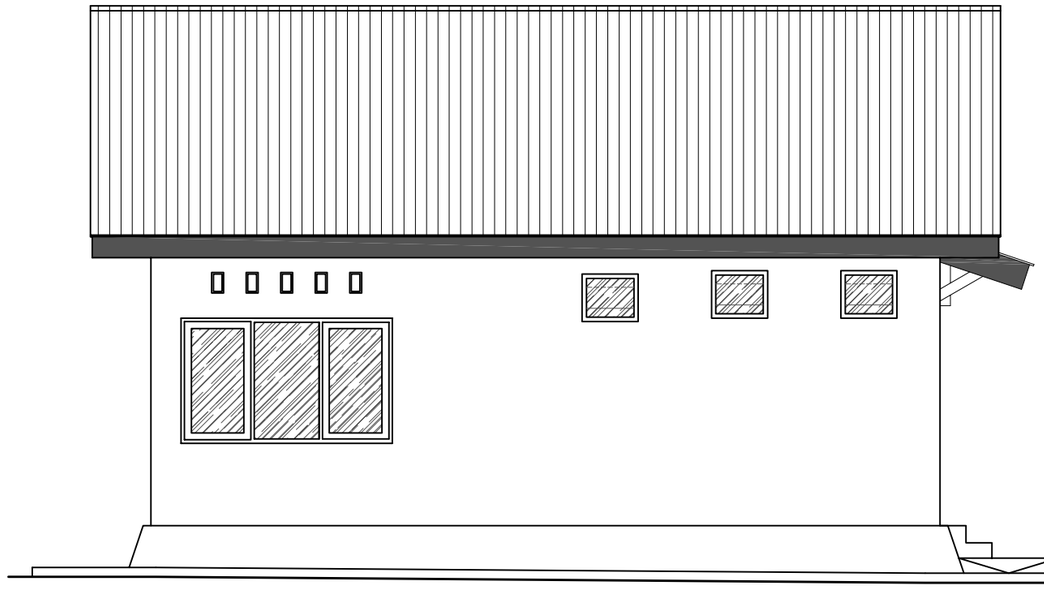

TAMPAK BELAKANG
Skala 1:70

DINAS PENDIDIKAN DAN KEBUDAYAAN PROVINSI NTT

NAMA PEKERJAAN

Perencanaan Pembangunan Ruang Kelas Baru (RKB) beserta perabotnya,Pembangunan ruang Kepala Sekolah/Pimpinan beserta perabotnya,Pembangunan ruang guru beserta perabotnya, Pembangunan toilet (jamban) siswa/guru beserta sanitasinya SMA NEGERI DINGKANAL Kab. ALOR

LOKASI PEKERJAAN

SMA NEGERI DINGKANAL
KABUPATEN ALOR

CATATAN	PARAF

MENYETUJUI

PEJABAT PEMBUAT KOMITMEN
DINAS PENDIDIKAN DAN KEBUADAYAAN
PROVINSI NUSA TENGGARA TIMUR

KOLLO THALIB, SP
NIP. 19701204 200604 1 001

KONSULTAN PERENCANA

PT. KONINDO PANORAMA KONSULTAN
Engineering Consultant
Kantor Pusat Rt. 003/ Rw. 009 Kel. Tuak Daun Merah Kupang Kec. Oebobo Kota Kupang
Telp. (0380) 8563727 - Fax. (0380) 8563727
Kupang - 85111
E-Mail : konindopanorama@yahoo.com

PURNOMO JULIYANTO, ST
DIREKTUR UTAMA

NAMA GAMBAR

TAMPAK SISI KIRI
Skala 1:70


TAMPAK BELAKANG
Skala 1:70

SKALA

-


KODE	NO. LEMBAR	JUMLAH LEMBAR
-	6	22

A3

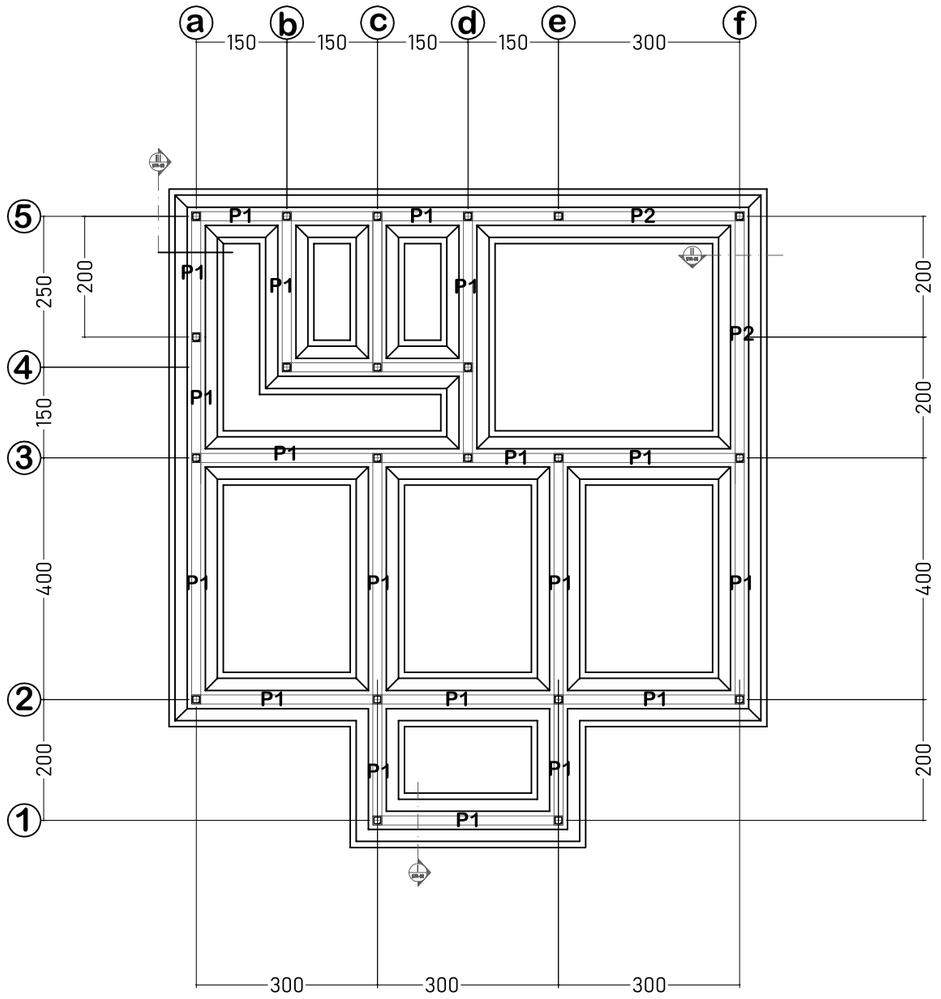

RENCANA FONDASI

Skala 1:100

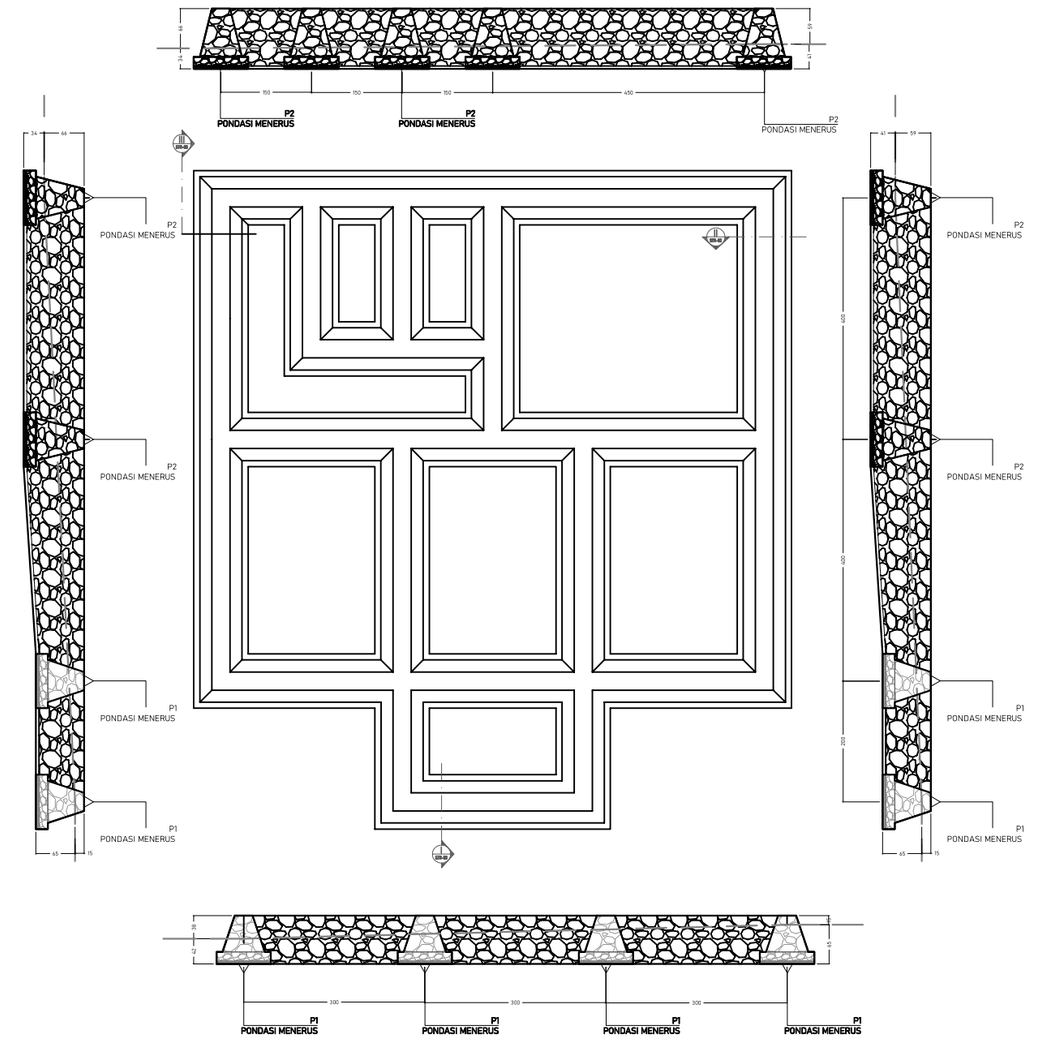


RENC. PENAMPANG FONDASI

Skala 1:100


DINAS PENDIDIKAN DAN KEBUDAYAAN PROVINSI NTT	LOKASI PEKERJAAN: SMA NEGERI DINGKANAL KABUPATEN ALOR	MENYETUJUI: PEJABAT PEMBUAT KOMITMEN DINAS PENDIDIKAN DAN KEBUADAYAAN PROVINSI NUSA TENGGARA TIMUR	KONSULTAN PERENCANA: PT. KONINDO PANORAMA KONSULTAN, Engineering Consultant, Kantor Pusat Rt. 003/ Rw. 009 Kel. Tuak Daun Merah Kupang Kec. Oebobo Kota Kupang, Telp. (0380) 8563727 - Fax. (0380) 8563727, Kupang - 85111, E-Mail : konindopanorama@yahoo.com
NAMA PEKERJAAN: Perencanaan Pembangunan Ruang Kelas Baru (RKB) beserta perabotnya,Pembangunan ruang Kepala Sekolah/Pimpinan beserta perabotnya,Pembangunan ruang guru beserta perabotnya, Pembangunan toilet (jamban) siswa/guru beserta sanitasinya SMA NEGERI DINGKANAL Kab. ALOR	CATATAN / PARAF	KOLLO THALIB, SP NIP. 19701204 200604 1 001	PURNOMO JULIYANTO, ST DIREKTUR UTAMA

NAMA GAMBAR	SKALA
RENCANA FONDASI Skala 1:100	-


KODE	NO. LEMBAR	JUMLAH LEMBAR	
-	7	22	A3

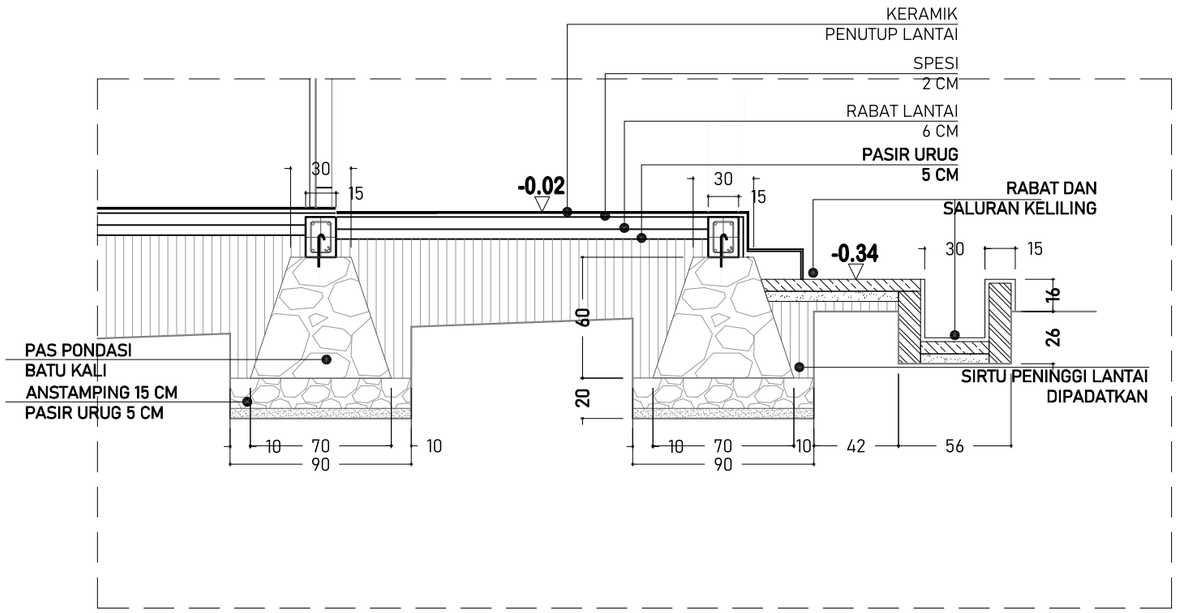

DETAIL I

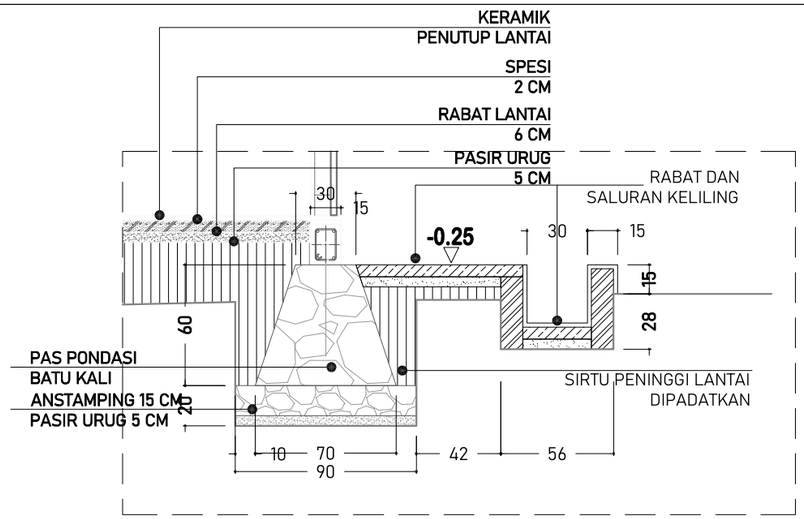

DETAIL II

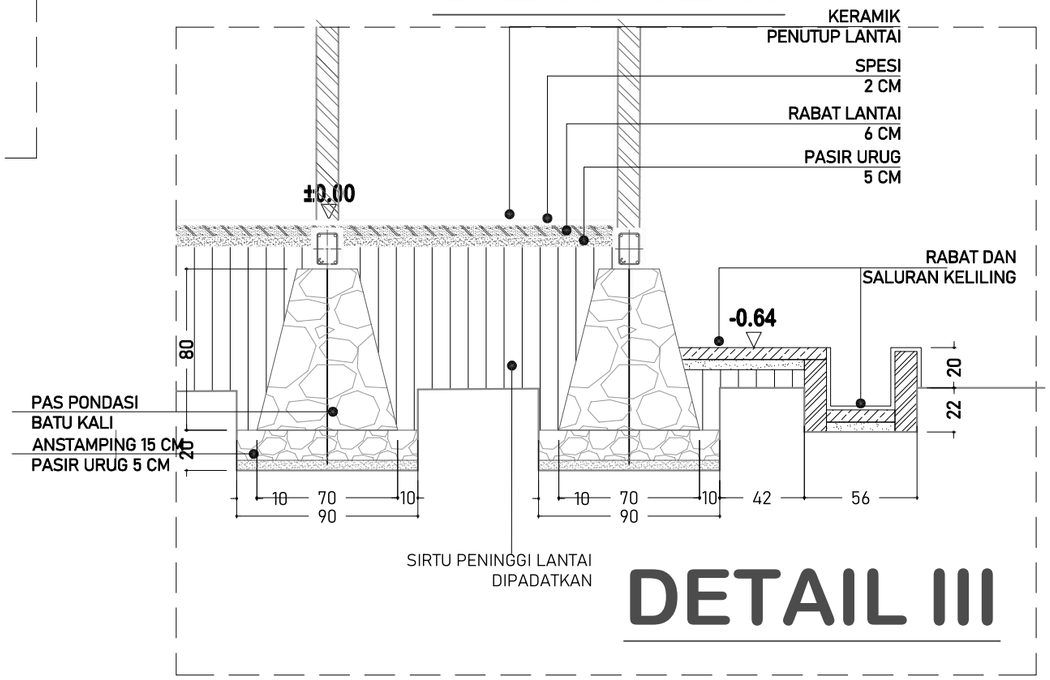

DETAIL III

DETAIL PONDASI I,II DAN III

Skala 1:30

DINAS PENDIDIKAN DAN KEBUDAYAAN PROVINSI NTT

NAMA PEKERJAAN

Perencanaan Pembangunan Ruang Kelas Baru (RKB) beserta perabotnya,Pembangunan ruang Kepala Sekolah/Pimpinan beserta perabotnya,Pembangunan ruang guru beserta perabotnya, Pembangunan toilet (jamban) siswa/guru beserta sanitasinya SMA NEGERI DINGKANAL Kab. ALOR

LOKASI PEKERJAAN

SMA NEGERI DINGKANAL
KABUPATEN ALOR

CATATAN | PARAF

MENYETUJUI

PEJABAT PEMBUAT KOMITMEN
DINAS PENDIDIKAN DAN KEBUADAYAAN
PROVINSI NUSA TENGGARA TIMUR

KOLLO THALIB, SP
NIP. 19701204 200604 1 001


KONSULTAN PERENCANA

PT. KONINDO PANORAMA KONSULTAN
Engineering Consultant
Kantor Pusat Rt. 003/ Rw. 009 Kel. Tuak Daun Merah Kupang Kec. Oebobo Kota Kupang
Telp. (0380) 8563727 - Fax. (0380) 8563727
Kupang - 85111
E-Mail : konindopanorama@yahoo.com

PURNOMO JULIYANTO, ST
DIREKTUR UTAMA


NAMA GAMBAR	SKALA
DETAIL PONDASI I,II DAN III Skala 1:30	-

KODE	NO. LEMBAR	JUMLAH LEMBAR	
-	8	22	A3

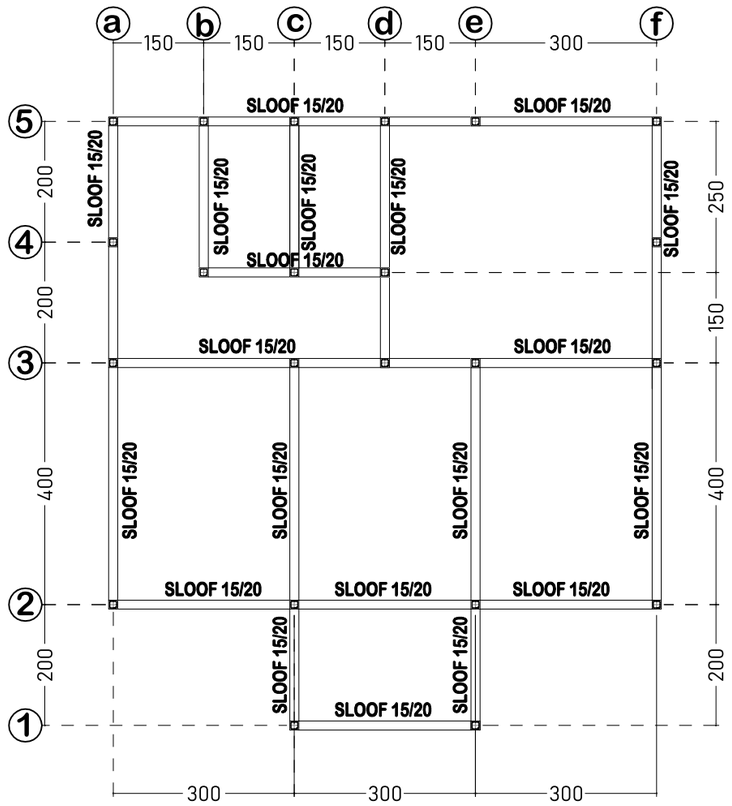

LAYOUT PENEMPATAN KOLOM PRAKTIS & SLOOF

Skala 1:100

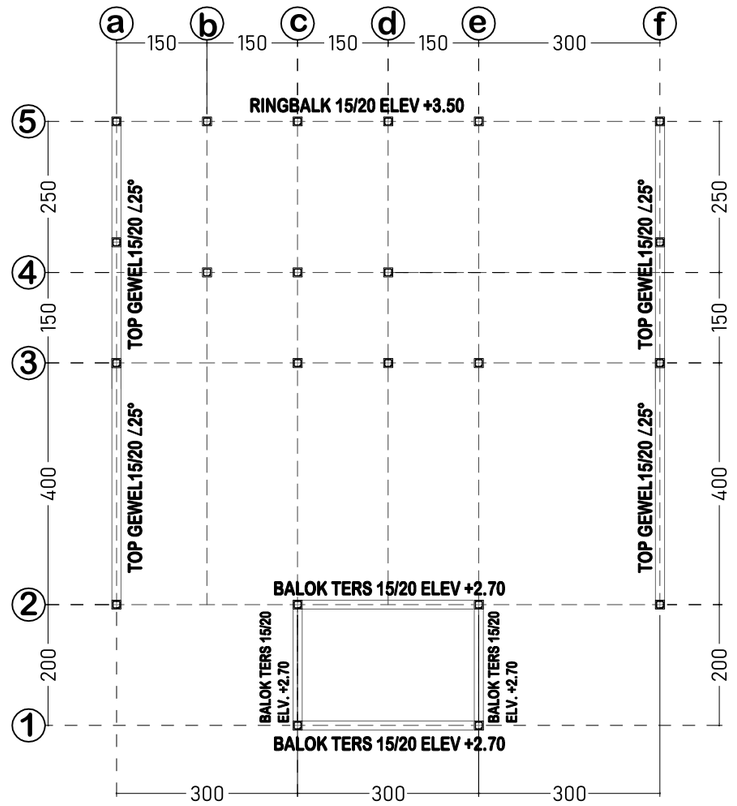

LAYOUT PENEMPATAN BALOK TERAS 15/20 ELV. +2.70 DAN TOP GEWEL 15/20

Skala 1:100

DINAS PENDIDIKAN DAN KEBUDAYAAN PROVINSI NTT

NAMA PEKERJAAN

Perencanaan Pembangunan Ruang Kelas Baru (RKB) beserta perabotnya,Pembangunan ruang Kepala Sekolah/Pimpinan beserta perabotnya,Pembangunan ruang guru beserta perabotnya, Pembangunan toilet (jamban) siswa/guru beserta sanitasinya SMA NEGERI DINGKANAL Kab. ALOR

LOKASI PEKERJAAN

SMA NEGERI DINGKANAL
KABUPATEN ALOR

CATATAN	PARAF

MENYETUJUI

PEJABAT PEMBUAT KOMITMEN
DINAS PENDIDIKAN DAN KEBUADAYAAN
PROVINSI NUSA TENGGARA TIMUR

KOLLO THALIB, SP
NIP. 19701204 200604 1 001

KONSULTAN PERENCANA

PT. KONINDO PANORAMA KONSULTAN
Engineering Consultant
Kantor Pusat Rt. 003/ Rw. 009 Kel. Tuak Daun Merah Kupang Kec. Oebobo Kota Kupang
Telp. (0380) 8563727 - Fax. (0380) 8563727
Kupang - 85111
E-Mail : konindopanorama@yahoo.com

PURNOMO JULIYANTO, ST
DIREKTUR UTAMA

NAMA GAMBAR


LAYOUT PENEMPATAN KOLOM PRAKTIS & SLOOF
Skala 1:100


LAYOUT PENEMPATAN BALOK TERAS 15/20 ELV. +2.70 DAN TOP GEWEL 15/20
Skala 1:100

SKALA: -

KODE	NO. LEMBAR	JUMLAH LEMBAR	
-	9	22	A3


TABEL PENULANGAN KOLOM PRAKTIS K2

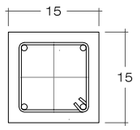TIPE	KOLOM 15/15
POTONGAN 1	
TUL ATAS	2 Ø 10
TUL BAWAH	2 Ø 10
TUL TENGAH	-
SENGKANG	Ø 8 - 15
SELIMUT BETON	2

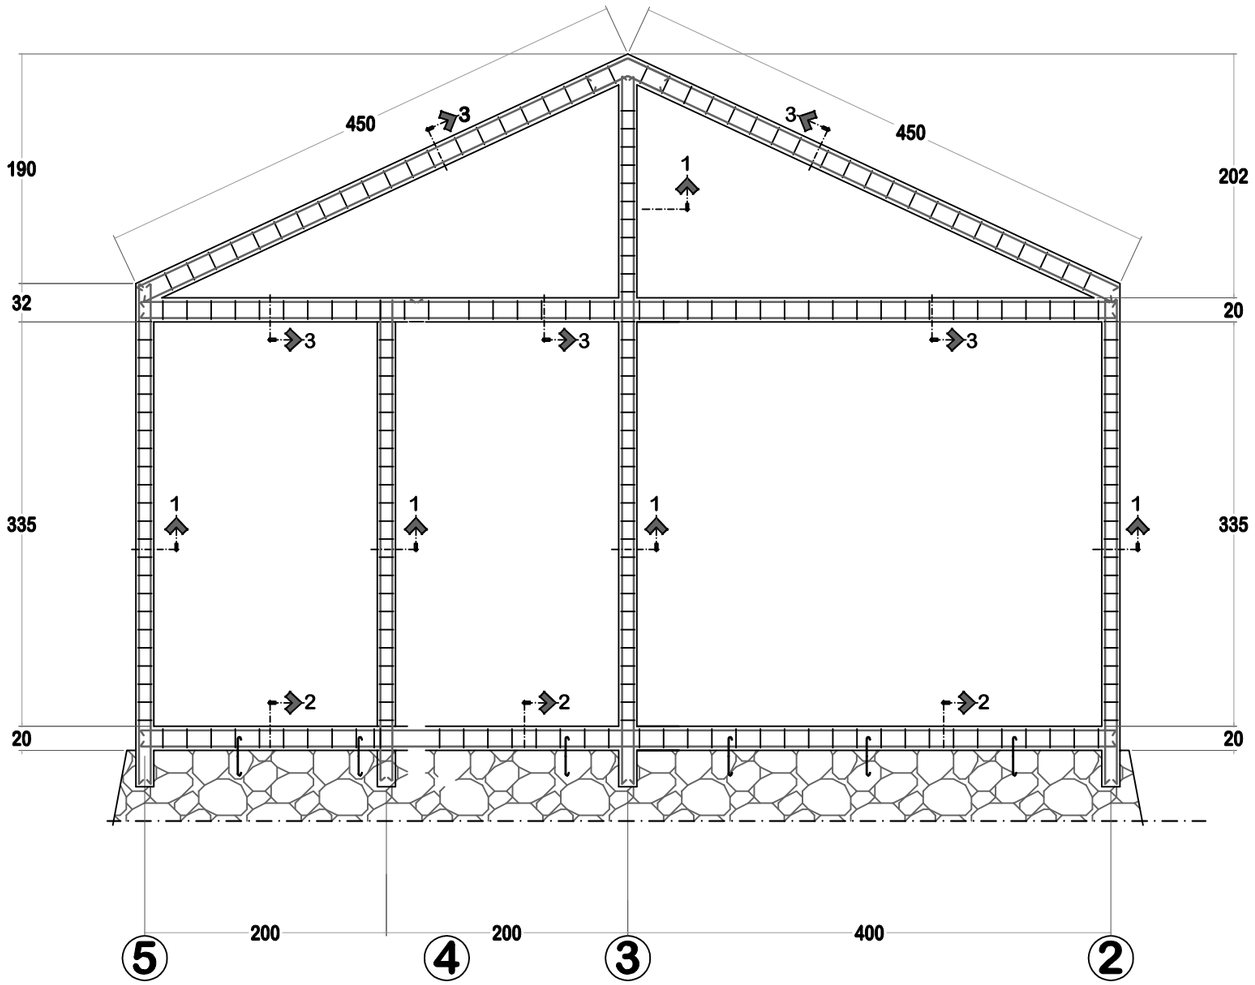


PORTAL A
Skala 1:50

TABEL PENULANGAN SLOOF

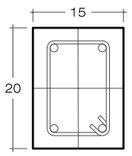TIPE	SLOOF
POTONGAN 2	
TUL ATAS	2 Ø 10
TUL BAWAH	2 Ø 10
TUL TENGAH	-
SENGKANG	Ø 8 - 200
SELIMUT BETON	2

TABEL PENULANGAN RINGBALK & TOP GEWEL

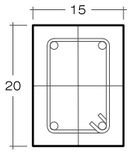TIPE	RINGBALK & TOP GEWEL
POTONGAN 3	
TUL ATAS	2 Ø 10
TUL BAWAH	2 Ø 10
TUL TENGAH	-
SENGKANG	Ø 8 - 200
SELIMUT BETON	2

DINAS PENDIDIKAN DAN KEBUDAYAAN PROVINSI NTT

NAMA PEKERJAAN

Perencanaan Pembangunan Ruang Kelas Baru (RKB) beserta perabotnya,Pembangunan ruang Kepala Sekolah/Pimpinan beserta perabotnya,Pembangunan ruang guru beserta perabotnya, Pembangunan toilet (jamban) siswa/guru beserta sanitasinya SMA NEGERI DINGKANAL Kab. ALOR

LOKASI PEKERJAAN

SMA NEGERI DINGKANAL
KABUPATEN ALOR

CATATAN | PARAF

MENYETUJUI

PEJABAT PEMBUAT KOMITMEN
DINAS PENDIDIKAN DAN KEBUADAYAAN
PROVINSI NUSA TENGGARA TIMUR

KOLLO THALIB, SP
NIP. 19701204 200604 1 001

KONSULTAN PERENCANA


PT. KONINDO PANORAMA KONSULTAN
Engineering Consultant
Kantor Pusat Rt. 003/ Rw. 009 Kel. Tuak Daun Merah Kupang Kec. Oebobo Kota Kupang
Telp. (0380) 8563727 - Fax. (0380) 8563727
Kupang - 85111
E-Mail : konindopanorama@yahoo.com

PURNOMO JULIYANTO, ST
DIREKTUR UTAMA


NAMA GAMBAR	SKALA
PORTAL A Skala 1:50	-


KODE	NO. LEMBAR	JUMLAH LEMBAR	
-	10	22	A3

TABEL PENULANGAN KOLOM PRAKTIS K2

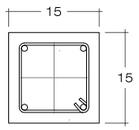TIPE	KOLOM 15/15
POTONGAN 1	
TUL ATAS	2 Ø 10
TUL BAWAH	2 Ø 10
TUL TENGAH	-
SENGKANG	Ø 8 - 15
SELIMUT BETON	2


TABEL PENULANGAN SLOOF

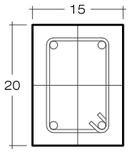TIPE	SLOOF
POTONGAN 2	
TUL ATAS	2 Ø 10
TUL BAWAH	2 Ø 10
TUL TENGAH	-
SENGKANG	Ø 8 - 200
SELIMUT BETON	2

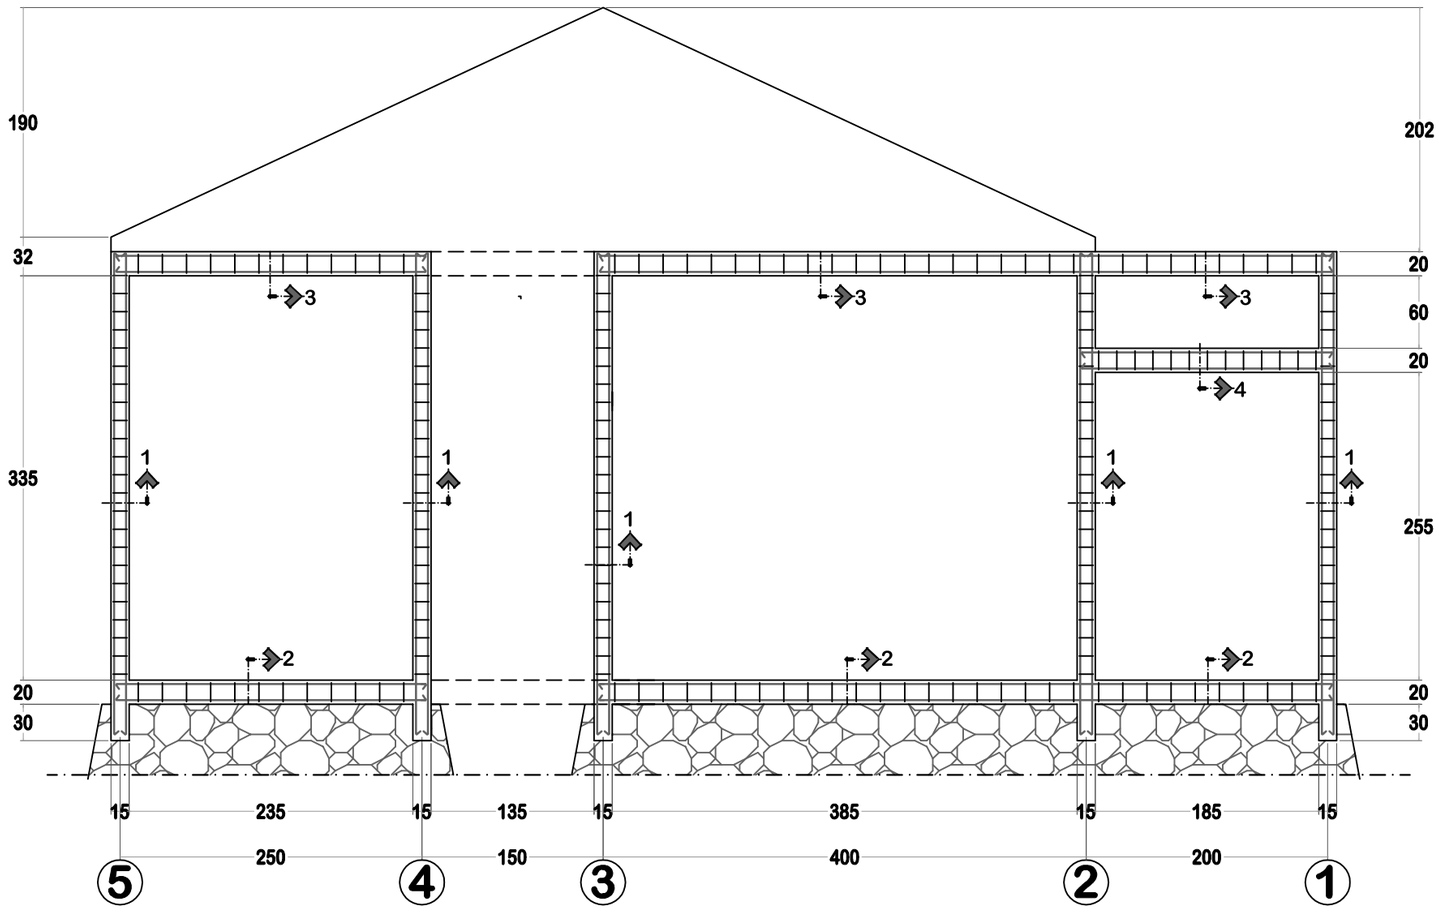


PORTAL C
Skala 1:50

TABEL PENULANGAN RINGBALK

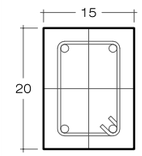TIPE	SLOOF
POTONGAN 3	
TUL ATAS	2 Ø 10
TUL BAWAH	2 Ø 10
TUL TENGAH	-
SENGKANG	Ø 8 - 200
SELIMUT BETON	2

TABEL PENULANGAN BALOK TERAS DI BAWAH RINGBALK

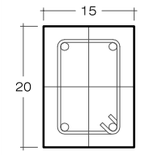TIPE	SLOOF
POTONGAN 4	
TUL ATAS	2 Ø 10
TUL BAWAH	2 Ø 10
TUL TENGAH	-
SENGKANG	Ø 8 - 1500
SELIMUT BETON	2

DINAS PENDIDIKAN DAN KEBUDAYAAN PROVINSI NTT

NAMA PEKERJAAN

Perencanaan Pembangunan Ruang Kelas Baru (RKB) beserta perabotnya,Pembangunan ruang Kepala Sekolah/Pimpinan beserta perabotnya,Pembangunan ruang guru beserta perabotnya, Pembangunan toilet (jamban) siswa/guru beserta sanitasinya SMA NEGERI DINGKANAL Kab. ALOR

LOKASI PEKERJAAN

SMA NEGERI DINGKANAL
KABUPATEN ALOR

CATATAN | PARAF

MENYETUJUI

PEJABAT PEMBUAT KOMITMEN
DINAS PENDIDIKAN DAN KEBUADAYAAN
PROVINSI NUSA TENGGARA TIMUR

KOLLO THALIB, SP
NIP. 19701204 200604 1 001

KONSULTAN PERENCANA


PT. KONINDO PANORAMA KONSULTAN
Engineering Consultant
Kantor Pusat Rt. 003/ Rw. 009 Kel. Tuak Daun Merah Kupang Kec. Oebobo Kota Kupang
Telp. (0380) 8553727 - Fax. (0380) 8553727
Kupang - 85111
E-Mail : konindopanorama@yahoo.com

PURNOMO JULIYANTO, ST
DIREKTUR UTAMA

NAMA GAMBAR: PORTAL C
Skala 1:50


SKALA: -

KODE	NO. LEMBAR	JUMLAH LEMBAR	
-	11	22	A3

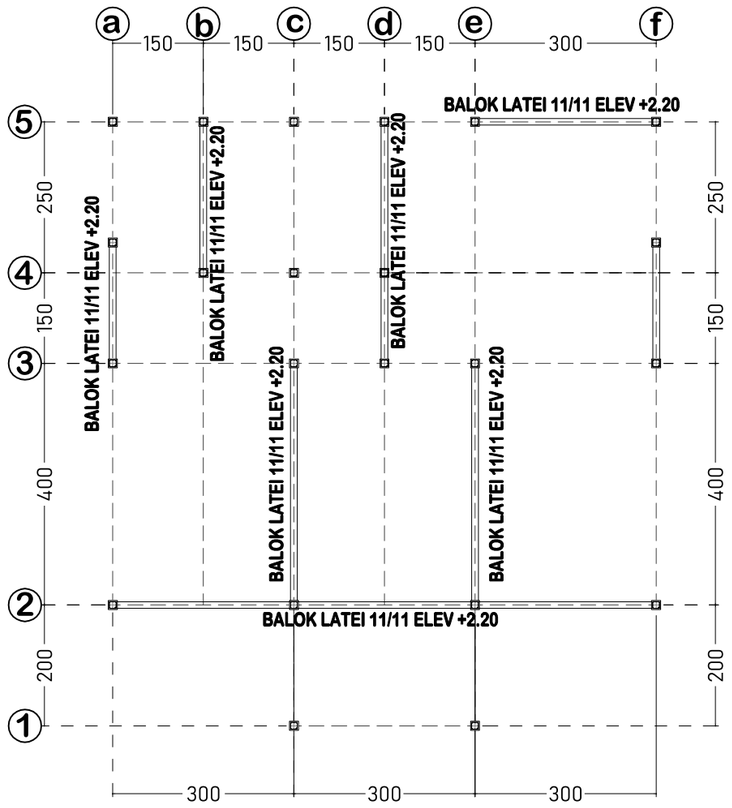

LAYOUT PENEMPATAN RINGBALK 15/20 ELV. +3.50

Skala 1:100

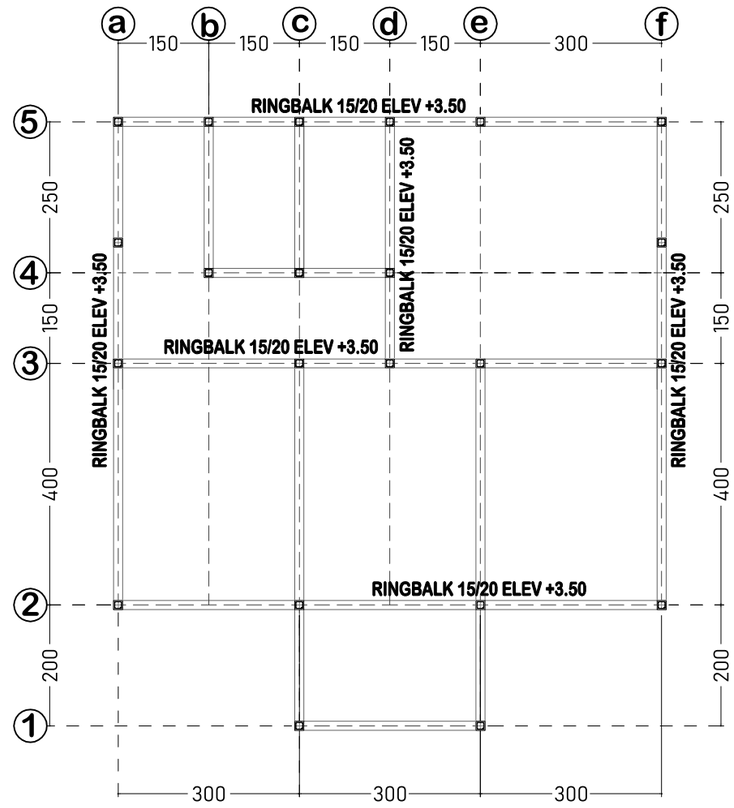

LAYOUT PENEMPATAN RINGBALK 15/20 ELV. +3.50

Skala 1:100

DINAS PENDIDIKAN DAN KEBUDAYAAN PROVINSI NTT

NAMA PEKERJAAN

Perencanaan Pembangunan Ruang Kelas Baru (RKB) beserta perabotnya,Pembangunan ruang Kepala Sekolah/Pimpinan beserta perabotnya,Pembangunan ruang guru beserta perabotnya, Pembangunan toilet (jamban) siswa/guru beserta sanitasinya SMA NEGERI DINGKANAL Kab. ALOR

LOKASI PEKERJAAN

SMA NEGERI DINGKANAL
KABUPATEN ALOR

CATATAN	PARAF

MENYETUJUI

PEJABAT PEMBUAT KOMITMEN
DINAS PENDIDIKAN DAN KEBUADAYAAN
PROVINSI NUSA TENGGARA TIMUR

KOLLO THALIB, SP
NIP. 19701204 200604 1 001


KONSULTAN PERENCANA

PT. KONINDO PANORAMA KONSULTAN
Engineering Consultant
Kantor Pusat Rt. 003/ Rw. 009 Kel. Tuak Daun Merah Kupang Kec. Oebobo Kota Kupang
Telp. (0380) 8563727 - Fax. (0380) 8563727
Kupang - 85111
E-Mail : konindopanorama@yahoo.com


PURNOMO JULIYANTO, ST
DIREKTUR UTAMA

NAMA GAMBAR	SKALA
LAYOUT PENEMPATAN RINGBALK 15/20 ELV. +3.50 Skala 1:100 LAYOUT PENEMPATAN RINGBALK 15/20 ELV. +3.50 Skala 1:100	-


KODE	NO. LEMBAR	JUMLAH LEMBAR	
-	12	22	A3

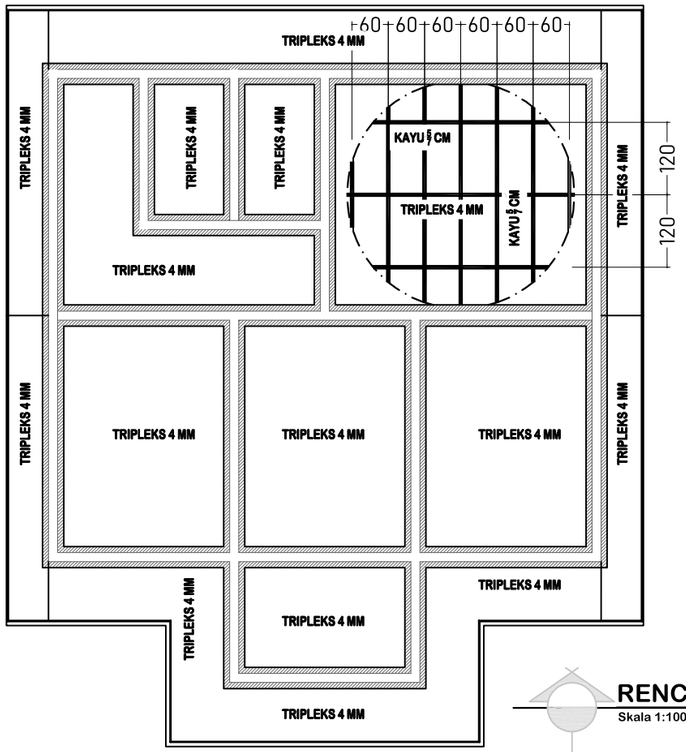

RENCANA PLAFON
Skala 1:100

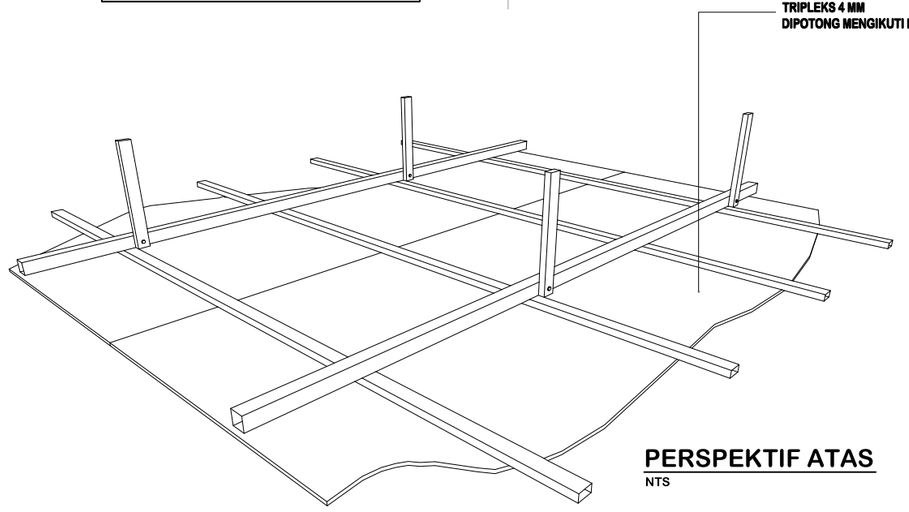

PERSPEKTIF ATAS
NTS

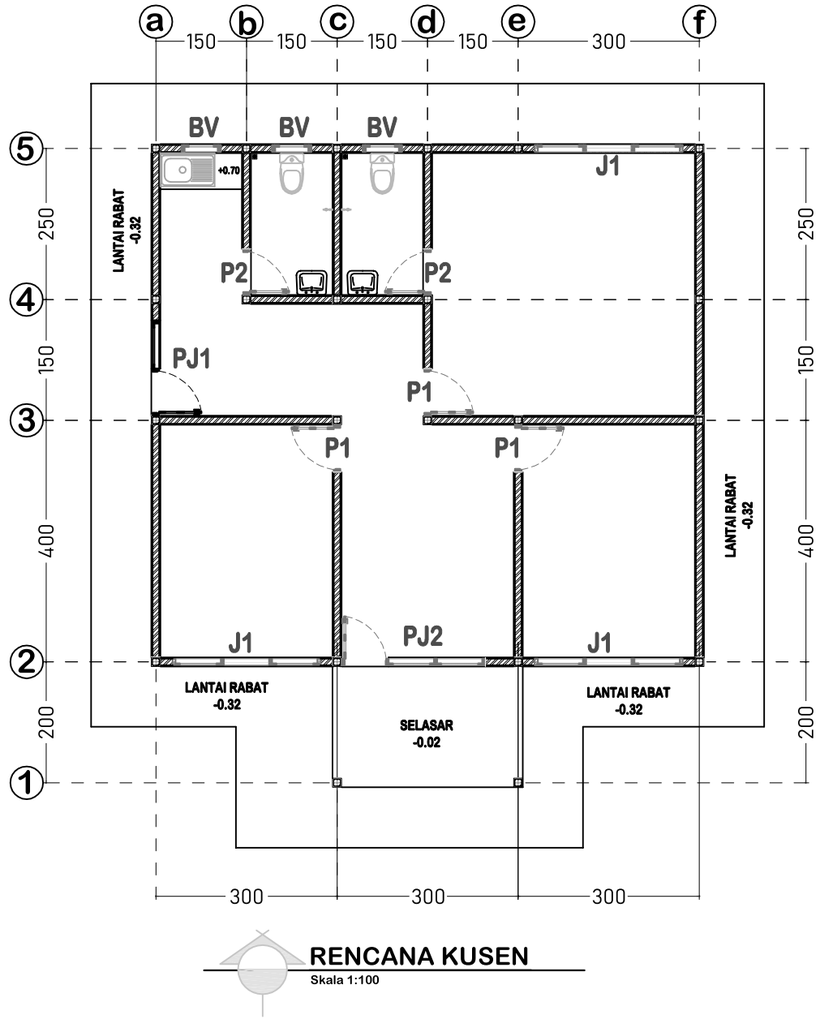



RENCANA KUSEN
Skala 1:100


DINAS PENDIDIKAN DAN KEBUDAYAAN PROVINSI NTT	LOKASI PEKERJAAN: SMA NEGERI DINGKANAL KABUPATEN ALOR	MENYETUJUI: PEJABAT PEMBUAT KOMITMEN DINAS PENDIDIKAN DAN KEBUADAYAAN PROVINSI NUSA TENGGARA TIMUR	KONSULTAN PERENCANA: PT. KONINDO PANORAMA KONSULTAN, Engineering Consultant, Kantor Pusat Rt. 003/ Rw. 009 Kel. Tuak Daun Merah Kupang Kec. Oebobo Kota Kupang, Telp. (0380) 8563727 - Fax. (0380) 8563727, Kupang - 85111, E-Mail : konindopanorama@yahoo.com
NAMA PEKERJAAN: Perencanaan Pembangunan Ruang Kelas Baru (RKB) beserta perabotnya,Pembangunan ruang Kepala Sekolah/Pimpinan beserta perabotnya,Pembangunan ruang guru beserta perabotnya, Pembangunan toilet (jamban) siswa/guru beserta sanitasinya SMA NEGERI DINGKANAL Kab. ALOR	CATATAN / PARAF	KOLLO THALIB, SP NIP. 19701204 200604 1 001	PURNOMO JULIYANTO, ST DIREKTUR UTAMA


NAMA GAMBAR	SKALA
RENCANA PLAFON (Skala 1:100) RENCANA KUSEN (Skala 1:100)	-


KODE	NO. LEMBAR	JUMLAH LEMBAR	
-	13	22	A3

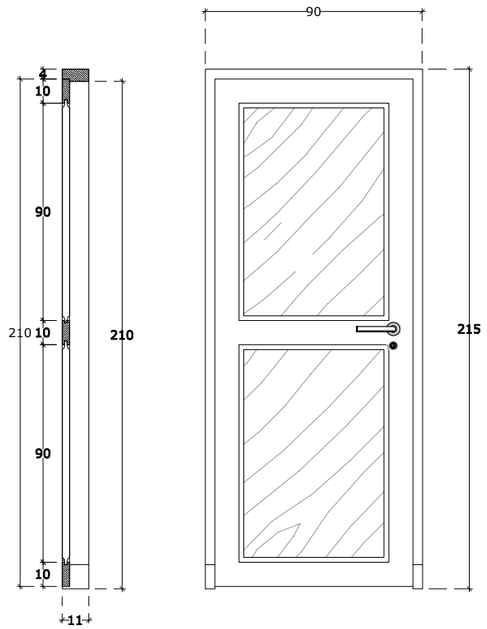


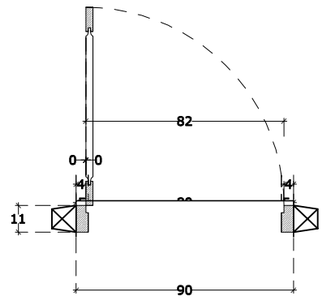

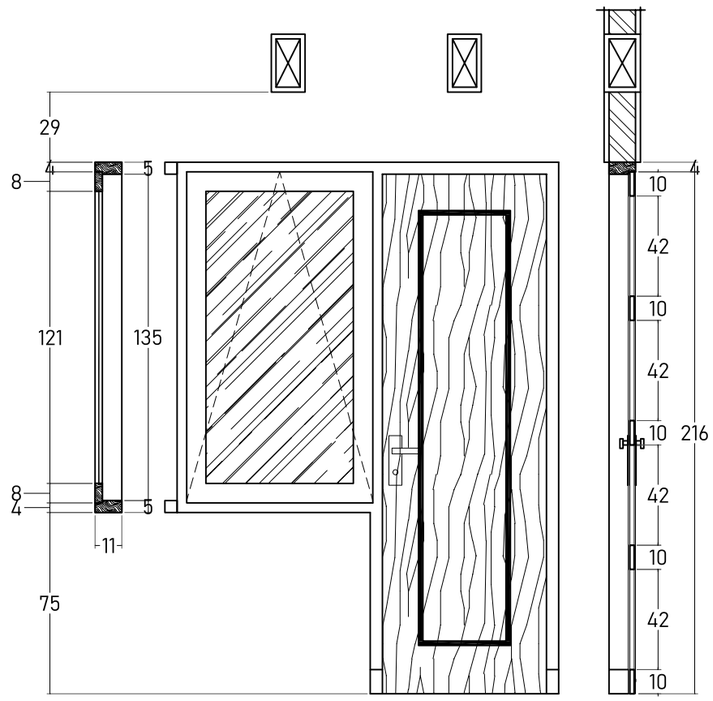

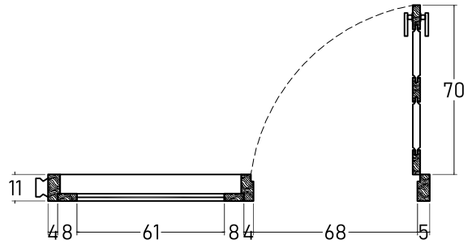

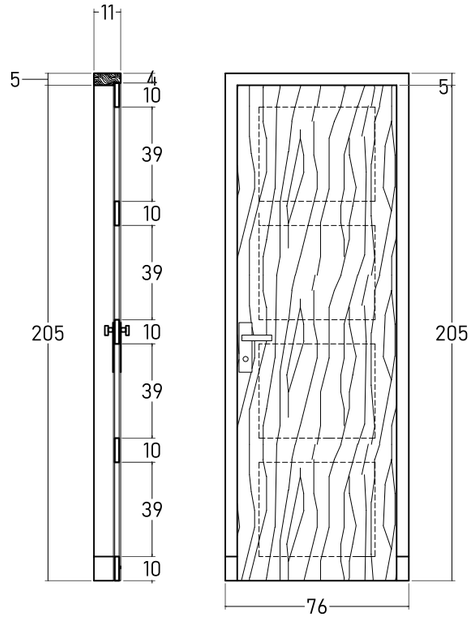

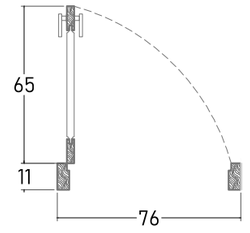

TIPE	KETERANGAN	
P1	JUMLAH	4 UNIT
	RANGKA KUSEN	KAYU JATI KUALITAS BAIK 5x11 cm
	DAUN PINTU	KAYU JATI KUALITAS BAIK T 3 cm
	AKSESORIS	HANDLE, KUNCI 2 SLAAG, ENGSEL, GRENDEL

TIPE	KETERANGAN	
PJ1	JUMLAH	1 UNIT
	RANGKA KUSEN	KAYU JATI KUALITAS BAIK UKURAN 5x11 cm
	DAUN PINTU	KAYU JATI KUALITAS BAIK TEBAL 3 cm
	DAUN JENDELA	KAYU JATI KUALITAS BAIK TEBAL 3 cm + KACA BENING 5 mm
	AKSESORIS	HANDLE, KUNCI 2x PUTAR, ENGSEL, GRENDEL, KAIT ANGIN

TIPE	KETERANGAN	
P2	JUMLAH	2 UNIT
	RANGKA	KAYU JATI KUALITAS BAIK UKURAN 5x11 cm
	DAUN PINTU	PINTU TEAKWOOD SISI DALAM DILAPISI ALMUNIUM
	AKSESORIS	HANDLE, KUNCI 2x PUTAR, ENGSEL, GRENDEL

DINAS PENDIDIKAN DAN KEBUDAYAAN PROVINSI NTT

NAMA PEKERJAAN

Perencanaan Pembangunan Ruang Kelas Baru (RKB) beserta perabotnya,Pembangunan ruang Kepala Sekolah/Pimpinan beserta perabotnya,Pembangunan ruang guru beserta perabotnya, Pembangunan toilet (jamban) siswa/guru beserta sanitasinya SMA NEGERI DINGKANAL Kab. ALOR

LOKASI PEKERJAAN

SMA NEGERI DINGKANAL
KABUPATEN ALOR

CATATAN | PARAF

MENYETUJUI

PEJABAT PEMBUAT KOMITMEN
DINAS PENDIDIKAN DAN KEBUADAYAAN
PROVINSI NUSA TENGGARA TIMUR

KOLLO THALIB, SP
NIP. 19701204 200604 1 001

KONSULTAN PERENCANA

PT. KONINDO PANORAMA KONSULTAN
Engineering Consultant
Kantor Pusat RL 003/ Rw. 009 Kel. Tuak Daun Merah Kupang Kec. Oebobo Kota Kupang
Telp. (0380) 8553727 - Fax. (0380) 8553727
Kupang - 85111
E-Mail : konindopanorama@yahoo.com


PURNOMO JULIYANTO, ST
DIREKTUR UTAMA


NAMA GAMBAR


DETAIL KUSEN
Skala 1:100

SKALA: -

KODE	NO. LEMBAR	JUMLAH LEMBAR	
-	14	22	A3

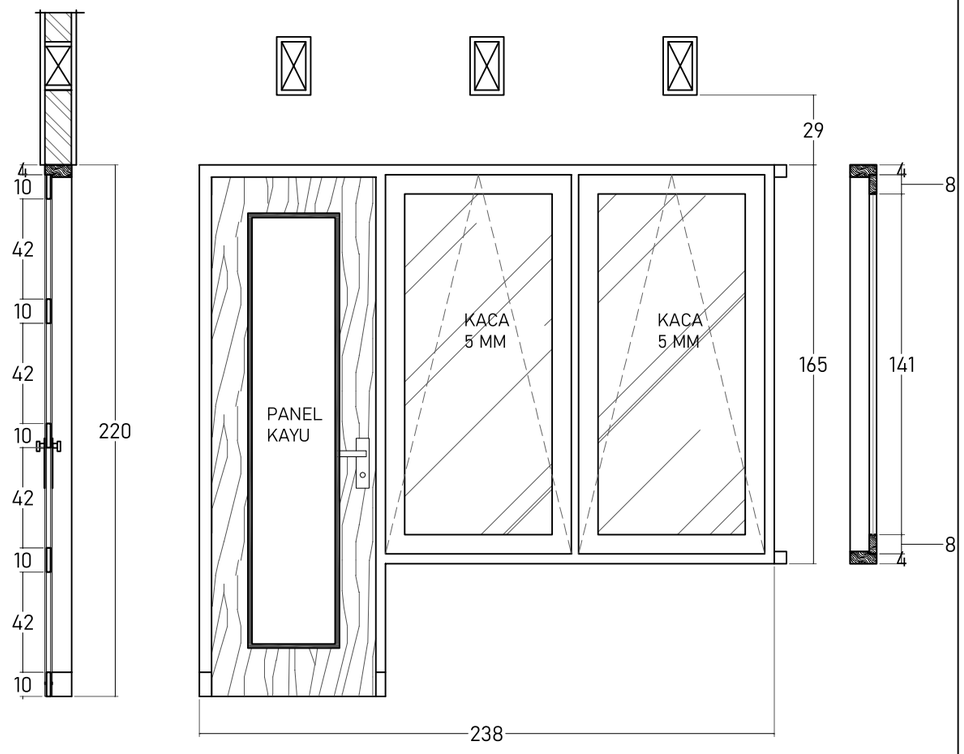

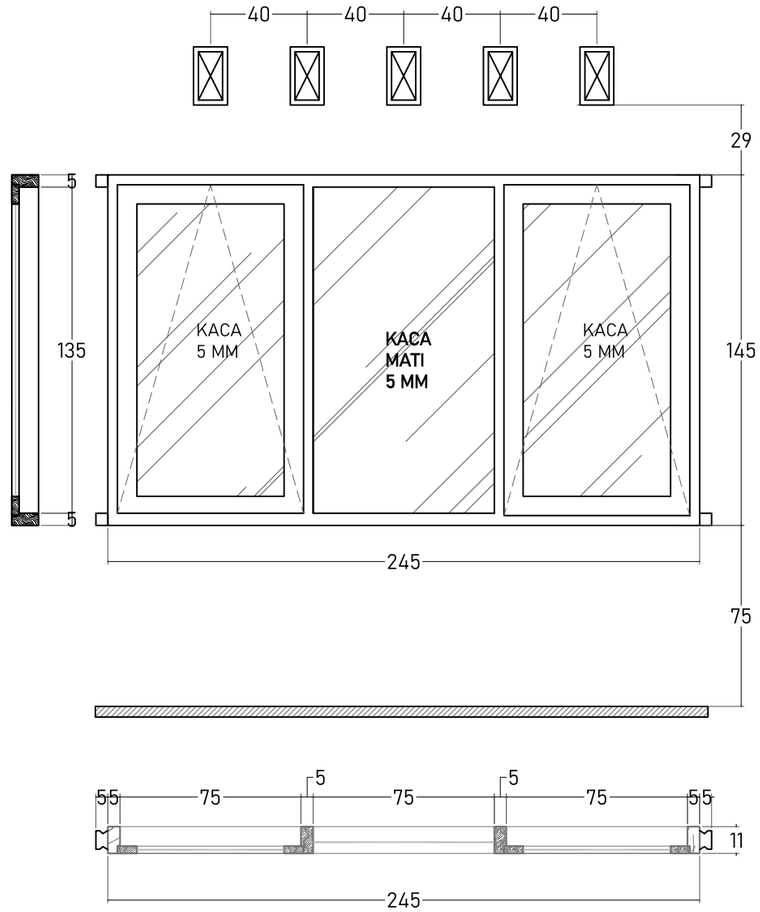

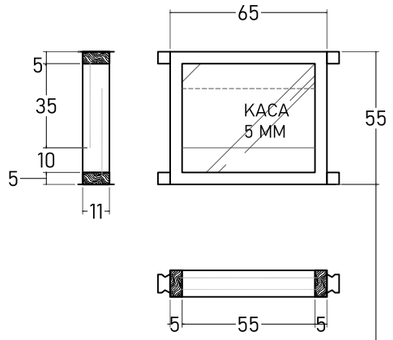

TIPE	KETERANGAN	
PJ2	JUMLAH	1 UNIT
	RANGKA KUSEN	KAYU JATI KUALITAS BAIK UKURAN 5x11 cm
	DAUN PINTU	KAYU JATI KUALITAS BAIK TEBAL 3 cm
	DAUN JENDELA	KAYUJATI KUALITAS BAIK T 3 cm + KACA BENING 5 mm
	AKSESORIS	**HANDLE, KUNCI 2x PUTAR, ENGSEL, GRENDEL, KAIT ANGIN**

TIPE	KETERANGAN	
J1	JUMLAH	3 UNIT
	RANGKA KUSEN	KAYU JATI KUALITAS BAIK UKURAN 5x11 cm
	DAUN JENDELA	KAYUJATI KUALITAS BAIK T 3 cm + KACA BENING 5 mm
	AKSESORIS	**ENGSEL, GRENDEL, KAIT ANGIN**

TIPE	KETERANGAN	
BV	JUMLAH	3 UNIT
	RANGKA	KAYU JATI KUALITAS BAIK UKURAN 5x11 cm
	KACA	KACA BURAM T 4mm

DINAS PENDIDIKAN DAN KEBUDAYAAN PROVINSI NTT

NAMA PEKERJAAN

Perencanaan Pembangunan Ruang Kelas Baru (RKB) beserta perabotnya,Pembangunan ruang Kepala Sekolah/Pimpinan beserta perabotnya,Pembangunan ruang guru beserta perabotnya, Pembangunan toilet (jamban) siswa/guru beserta sanitasinya SMA NEGERI DINGKANAL Kab. ALOR

LOKASI PEKERJAAN

SMA NEGERI DINGKANAL
KABUPATEN ALOR

CATATAN	PARAF

MENYETUJUI

PEJABAT PEMBUAT KOMITMEN
DINAS PENDIDIKAN DAN KEBUADAYAAN
PROVINSI NUSA TENGGARA TIMUR

KOLLO THALIB, SP
NIP. 19701204 200604 1 001

KONSULTAN PERENCANA

PT. KONINDO PANORAMA KONSULTAN
Engineering Consultant
Kantor Pusat Rt. 003/ Rw. 009 Kel. Tuak Daun Merah Kupang Kec. Oebobo Kota Kupang
Telp. (0380) 8563727 - Fax. (0380) 8563727
Kupang - 85111
E-Mail : konindopanorama@yahoo.com

PURNOMO JULIYANTO, ST
DIREKTUR UTAMA

NAMA GAMBAR


DETAIL KUSEN
Skala 1:100

SKALA


-

KODE	NO. LEMBAR	JUMLAH LEMBAR
-	15	22


A3

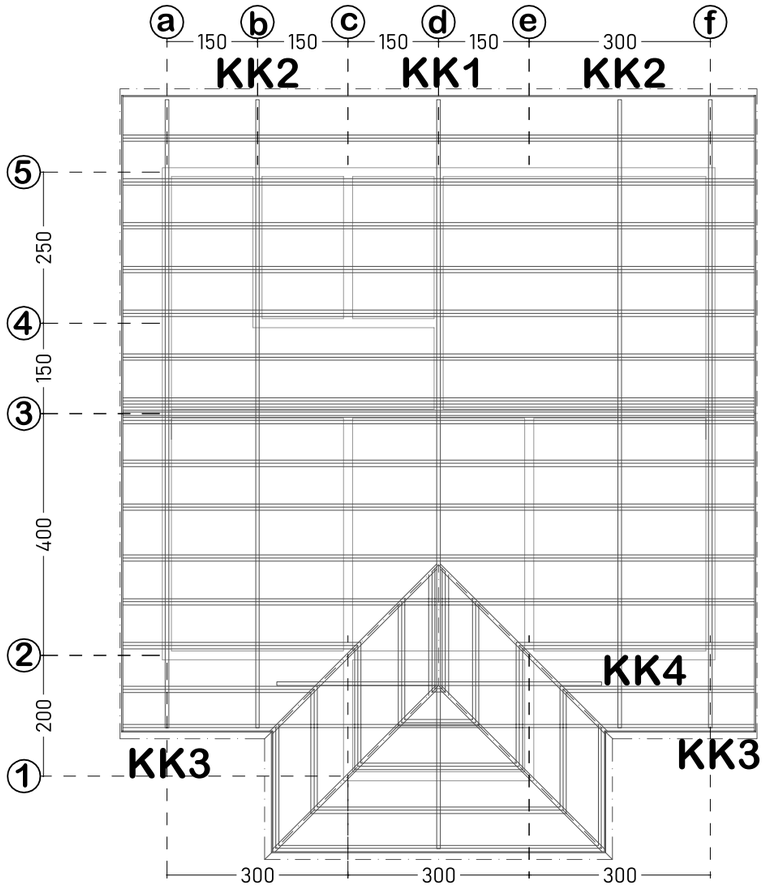

RENCANA KUDA-KUDA
Skala 1:100

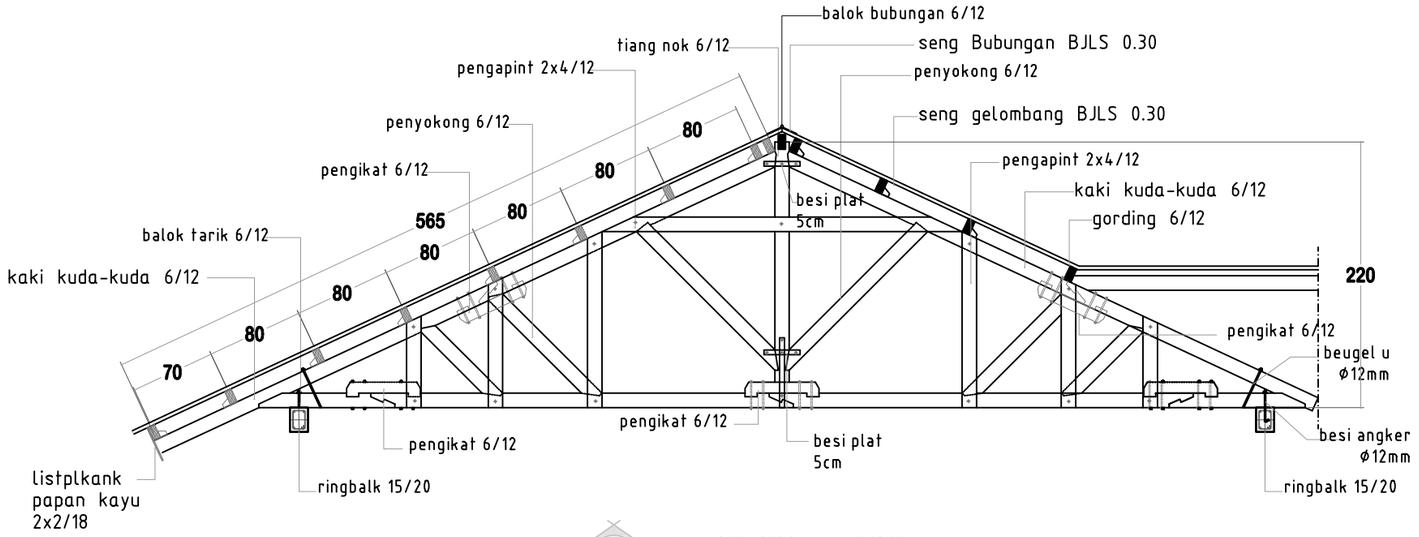

DETAIL KK 1 =1 UNIT
Skala 1:25

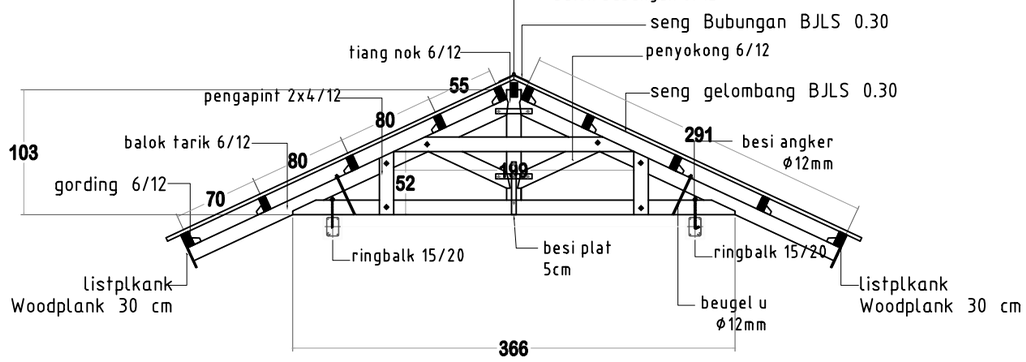

DETAIL KK 4 = 1 UNIT
Skala 1:25

DINAS PENDIDIKAN DAN KEBUDAYAAN PROVINSI NTT

NAMA PEKERJAAN

Perencanaan Pembangunan Ruang Kelas Baru (RKB) beserta perabotnya,Pembangunan ruang Kepala Sekolah/Pimpinan beserta perabotnya,Pembangunan ruang guru beserta perabotnya, Pembangunan toilet (jamban) siswa/guru beserta sanitasinya SMA NEGERI DINGKANAL Kab. ALOR

LOKASI PEKERJAAN

SMA NEGERI DINGKANAL
KABUPATEN ALOR

CATATAN	PARAF

MENYETUJUI

PEJABAT PEMBUAT KOMITMEN
DINAS PENDIDIKAN DAN KEBUADAYAAN
PROVINSI NUSA TENGGARA TIMUR

KOLLO THALIB, SP
NIP. 19701204 200604 1 001

KONSULTAN PERENCANA

PT. KONINDO PANORAMA KONSULTAN
Engineering Consultant
Kantor Pusat Rt. 003/ Rw. 009 Kel. Tuak Daun Merah Kupang Kec. Oebobo Kota Kupang
Telp. (0380) 8563727 - Fax. (0380) 8563727
Kupang - 85111
E-Mail : konindopanorama@yahoo.com

PURNOMO JULIYANTO, ST
DIREKTUR UTAMA

NAMA GAMBAR


RENCANA KUDA-KUDA
Skala 1:100

SKALA

-


KODE	NO. LEMBAR	JUMLAH LEMBAR
-	16	22

A3

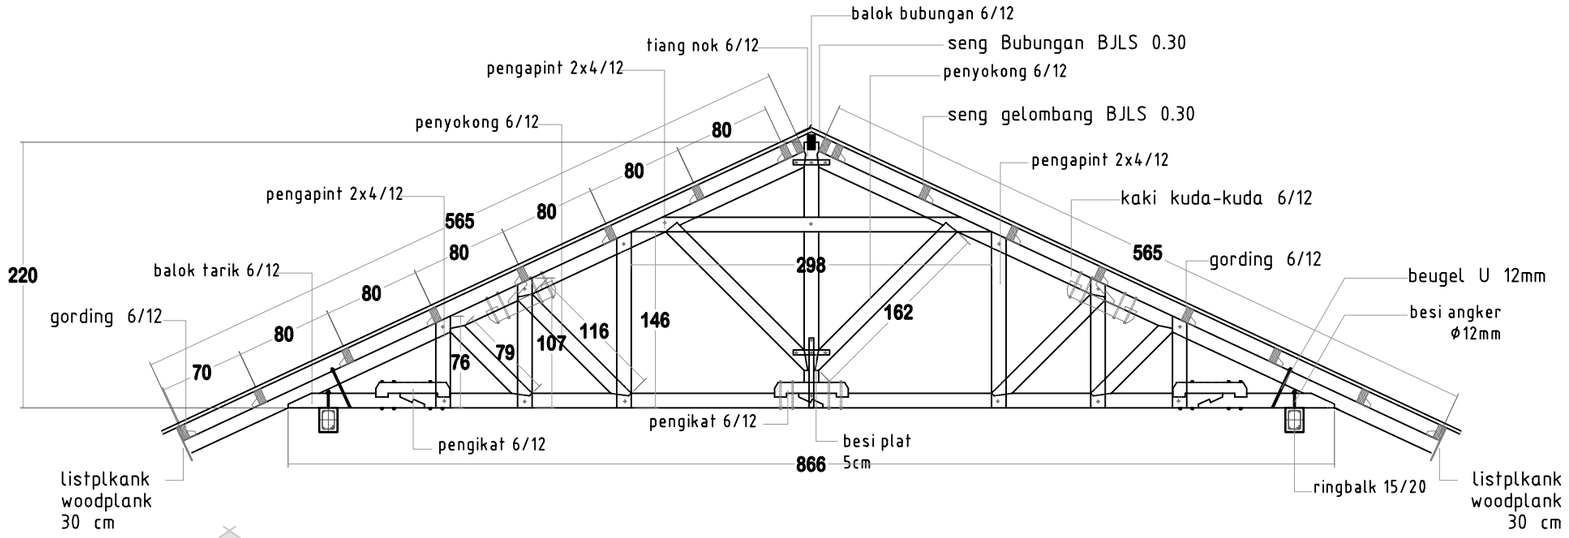

DETAIL KK 2 =2 UNIT

Skala 1:25

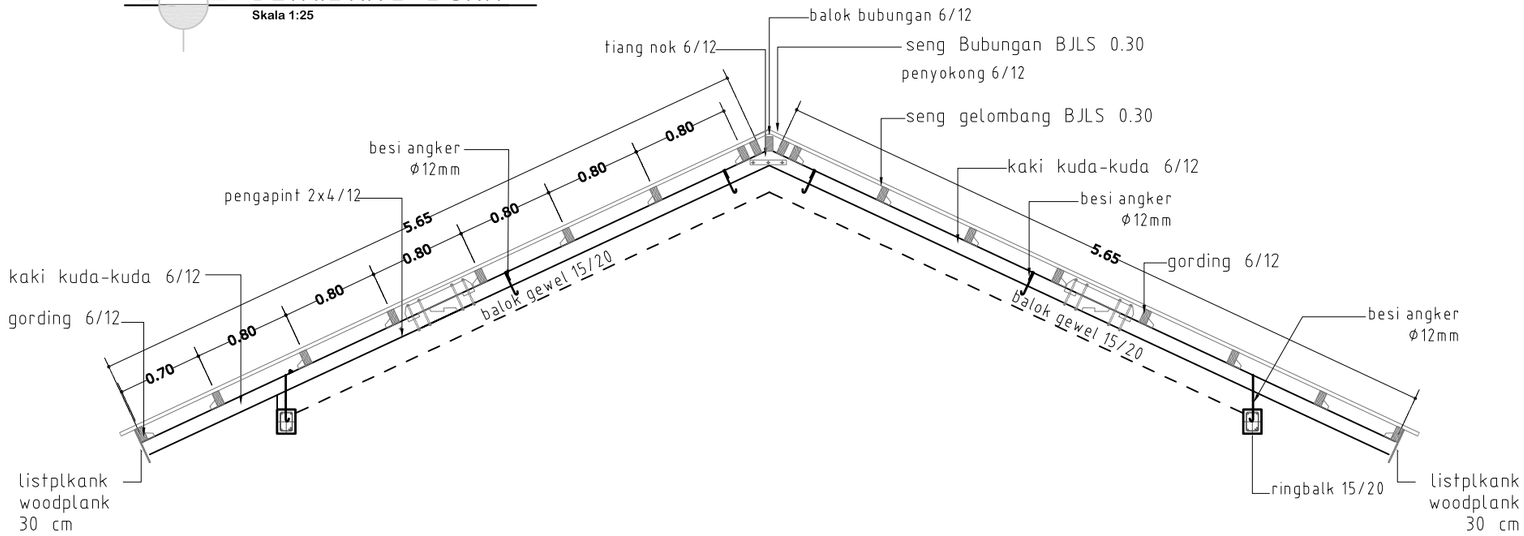

DETAIL KK 3 =2 UNIT

Skala 1:25

DINAS PENDIDIKAN DAN KEBUDAYAAN PROVINSI NTT

NAMA PEKERJAAN

Perencanaan Pembangunan Ruang Kelas Baru (RKB) beserta perabotnya,Pembangunan ruang Kepala Sekolah/Pimpinan beserta perabotnya,Pembangunan ruang guru beserta perabotnya, Pembangunan toilet (jamban) siswa/guru beserta sanitasinya SMA NEGERI DINGKANAL Kab. ALOR

LOKASI PEKERJAAN

SMA NEGERI DINGKANAL
KABUPATEN ALOR

CATATAN | PARAF

MENYETUJUI

PEJABAT PEMBUAT KOMITMEN
DINAS PENDIDIKAN DAN KEBUADAYAAN
PROVINSI NUSA TENGGARA TIMUR

KOLLO THALIB, SP
NIP. 19701204 200604 1 001

KONSULTAN PERENCANA

PT. KONINDO PANORAMA KONSULTAN
Engineering Consultant
Kantor Pusat Rt. 003/ Rw. 009 Kel. Tuak Daun Merah Kupang Kec. Oebobo Kota Kupang
Telp. (0380) 8563727 - Fax. (0380) 8563727
Kupang - 85111
E-Mail : konindopanorama@yahoo.com


PURNOMO JULIYANTO, ST
DIREKTUR UTAMA

NAMA GAMBAR


DETAIL KUDA-KUDA
Skala 1:100

SKALA: -

KODE	NO. LEMBAR	JUMLAH LEMBAR	
-	17	22	A3

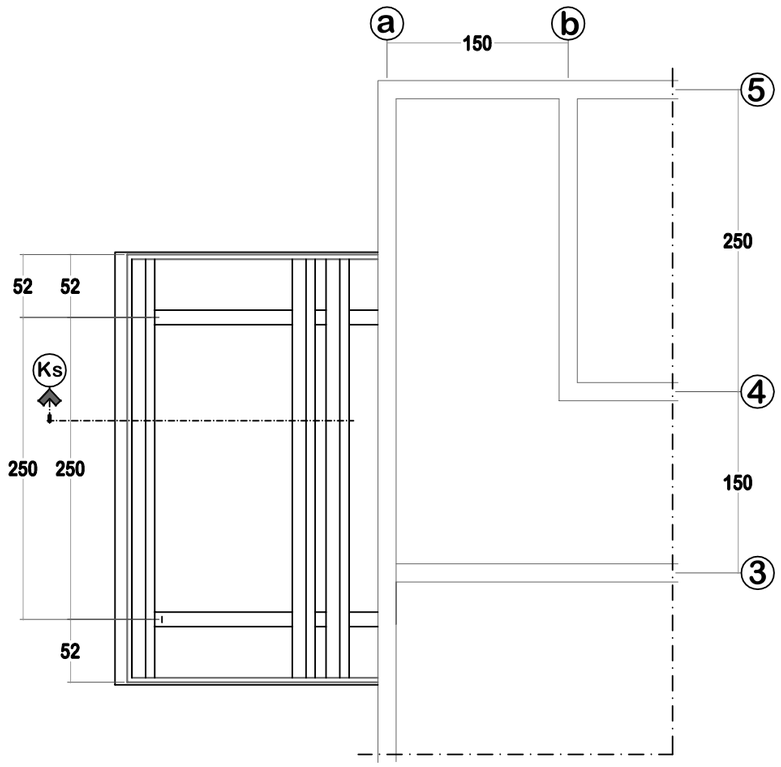

RENCANA ATAP KONSUL
Skala 1:50

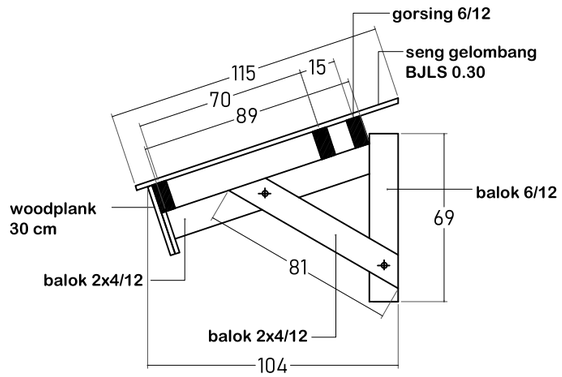

POT. ATAP KONSUL
Skala 1:25

DINAS PENDIDIKAN DAN KEBUDAYAAN PROVINSI NTT

NAMA PEKERJAAN

Perencanaan Pembangunan Ruang Kelas Baru (RKB) beserta perabotnya,Pembangunan ruang Kepala Sekolah/Pimpinan beserta perabotnya,Pembangunan ruang guru beserta perabotnya, Pembangunan toilet (jamban) siswa/guru beserta sanitasinya SMA NEGERI DINGKANAL Kab. ALOR

LOKASI PEKERJAAN

SMA NEGERI DINGKANAL
KABUPATEN ALOR

CATATAN | PARAF

MENYETUJUI

PEJABAT PEMBUAT KOMITMEN
DINAS PENDIDIKAN DAN KEBUADAYAAN
PROVINSI NUSA TENGGARA TIMUR

KOLLO THALIB, SP
NIP. 19701204 200604 1 001


KONSULTAN PERENCANA

PT. KONINDO PANORAMA KONSULTAN
Engineering Consultant
Kantor Pusat Rt. 003/ Rw. 009 Kel. Tuak Daun Merah Kupang Kec. Oebobo Kota Kupang
Telp. (0380) 8563727 - Fax. (0380) 8563727
Kupang - 85111
E-Mail : konindopanorama@yahoo.com

PURNOMO JULIYANTO, ST
DIREKTUR UTAMA

NAMA GAMBAR	SKALA
RENCANA ATAP KONSUL Skala 1:50	-

KODE	NO. LEMBAR	JUMLAH LEMBAR	
-	18	22	A3

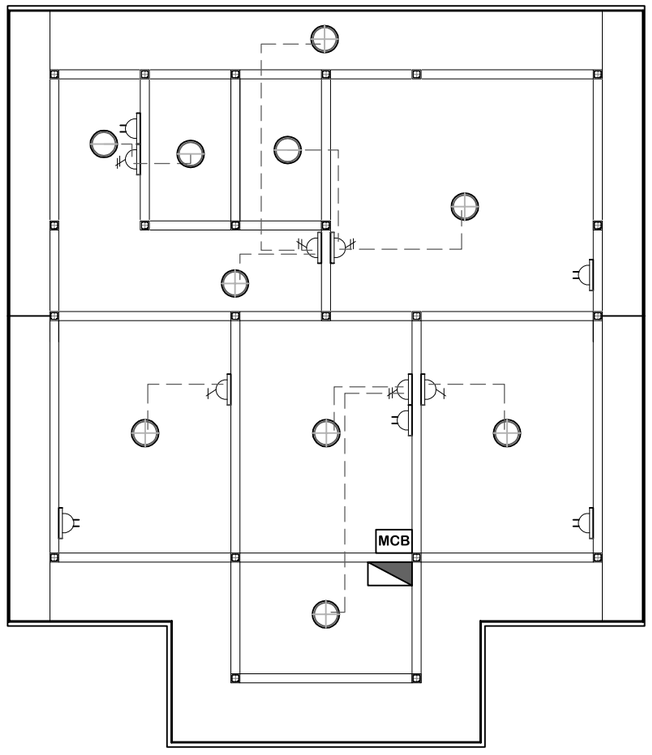

SIMBOL	LEGENDA	JUMLAH
	LAMPU SPIRAL 18 WATT	10 BUAH
	SAKLAR GANDA	4 BUAH
	SAKLAR TUNGGAL	2 BUAH
	STOP KONTAK	5 BUAH
	KABEL KUALITAS MIN. SETARA ETERNA (NYM 3x2,5 - NYM 2x1,5 - NYA 1x2,5	SESUAI KEBUTUHAN
	METERAN LISTRIK 1300 WATT	1 BUAH
MCB	MCB 6 A	1 BUAH

RENCANA TITIK LAMPU
Skala 1:100

DINAS PENDIDIKAN DAN KEBUDAYAAN PROVINSI NTT

NAMA PEKERJAAN

Perencanaan Pembangunan Ruang Kelas Baru (RKB) beserta perabotnya,Pembangunan ruang Kepala Sekolah/Pimpinan beserta perabotnya,Pembangunan ruang guru beserta perabotnya, Pembangunan toilet (jamban) siswa/guru beserta sanitasinya SMA NEGERI DINGKANAL Kab. ALOR

LOKASI PEKERJAAN

SMA NEGERI DINGKANAL
KABUPATEN ALOR

CATATAN | PARAF

MENYETUJUI

PEJABAT PEMBUAT KOMITMEN
DINAS PENDIDIKAN DAN KEBUADAYAAN
PROVINSI NUSA TENGGARA TIMUR

KOLLO THALIB, SP
NIP. 19701204 200604 1 001

KONSULTAN PERENCANA

PT. KONINDO PANORAMA KONSULTAN
Engineering Consultant
Kantor Pusat Rt. 003/ Rw. 009 Kel. Tuak Daun Merah Kupang Kec. Oebobo Kota Kupang
Telp. (0380) 8563727 - Fax. (0380) 8563727
Kupang - 85111
E-Mail : konindopanorama@yahoo.com


PURNOMO JULIYANTO, ST
DIREKTUR UTAMA

NAMA GAMBAR

RENCANA TITIK LAMPU
Skala 1:100


SKALA: -


KODE	NO. LEMBAR	JUMLAH LEMBAR	
-	19	22	A3

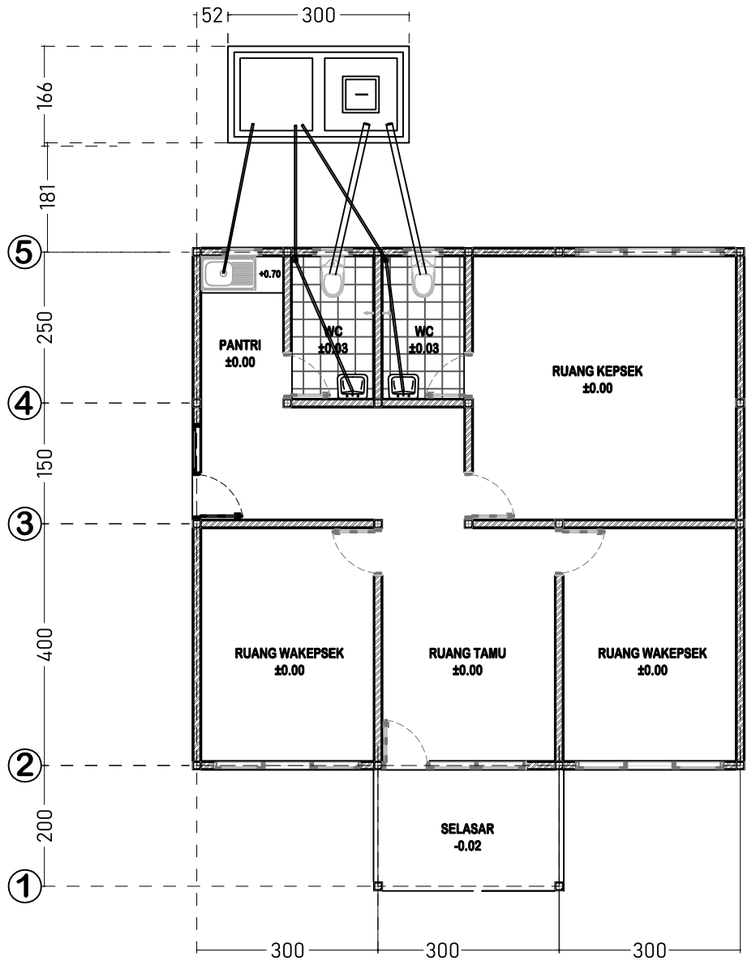

LAYOUT SIRKULASI AIR KOTOR

Skala 1:100

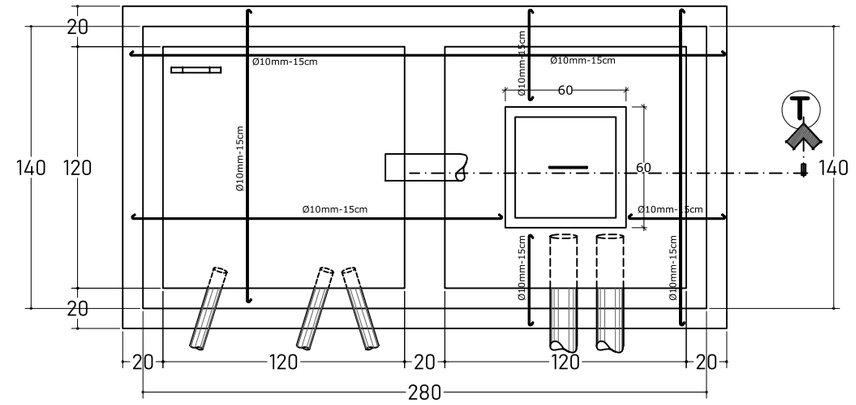


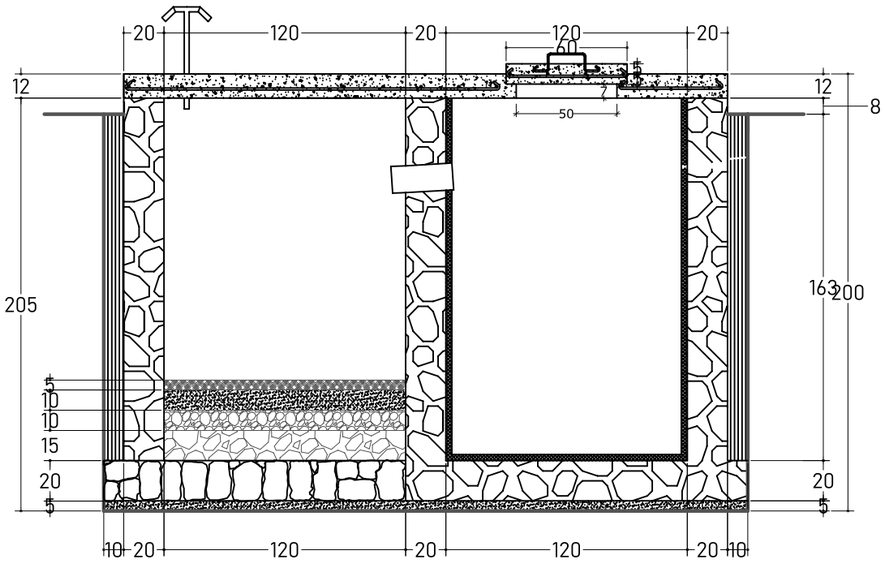

DINAS PENDIDIKAN DAN KEBUDAYAAN PROVINSI NTT	LOKASI PEKERJAAN: SMA NEGERI DINGKANAL KABUPATEN ALOR	MENYETUJUI: PEJABAT PEMBUAT KOMITMEN DINAS PENDIDIKAN DAN KEBUADAYAAN PROVINSI NUSA TENGGARA TIMUR	KONSULTAN PERENCANA
NAMA PEKERJAAN: Perencanaan Pembangunan Ruang Kelas Baru (RKB) beserta perabotnya,Pembangunan ruang Kepala Sekolah/Pimpinan beserta perabotnya,Pembangunan ruang guru beserta perabotnya, Pembangunan toilet (jamban) siswa/guru beserta sanitasinya SMA NEGERI DINGKANAL Kab. ALOR	CATATAN / PARAF	KOLLO THALIB, SP NIP. 19701204 200604 1 001	PT. KONINDO PANORAMA KONSULTAN Engineering Consultant Kantor Pusat Rt. 003/ Rw. 009 Kel. Tuak Daun Merah Kupang Kec. Oebobo Kota Kupang Telp. (0380) 8553727 - Fax. (0380) 8553727 Kupang - 85111 E-Mail : konindopanorama@yahoo.com PURNOMO JULIYANTO, ST DIREKTUR UTAMA


NAMA GAMBAR	SKALA
LAYOUT SIRKULASI AIR KOTOR Skala 1:100	-

KODE	NO. LEMBAR	JUMLAH LEMBAR	
-	20	22	A3

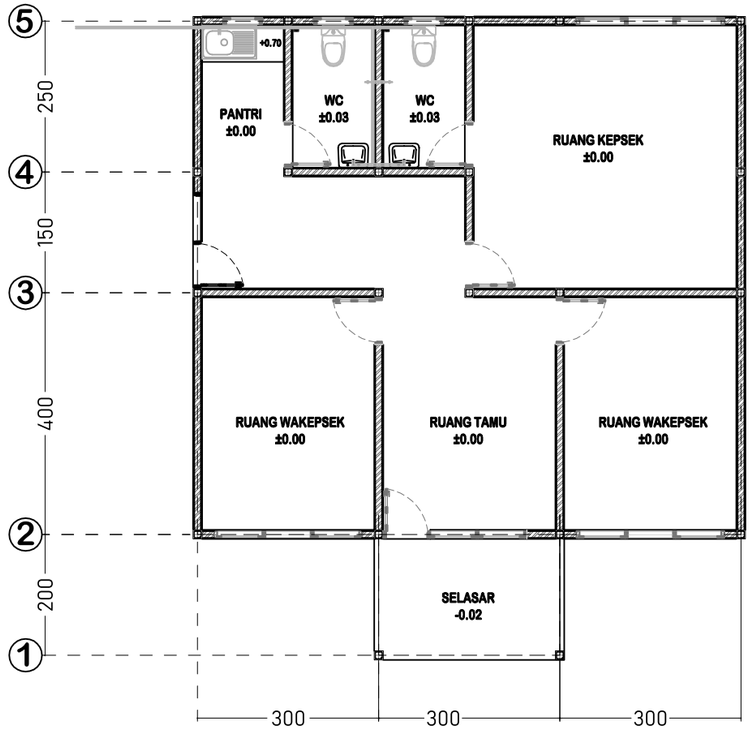

LAYOUT SIRKULASI AIR BERSIH

Skala 1:100

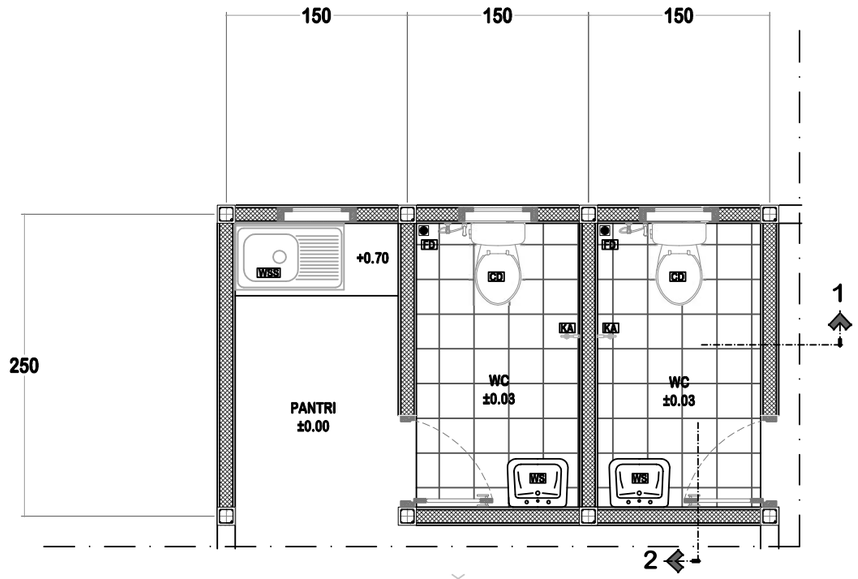

DETAIL DENAH TOILET

Skala 1:50

WSS	WESTAFEL SINK 90CM	(1 UNIT)
CD	CLOSED DUDUK	(2 UNIT)
FD	FLOOR DRAIN	(2 UNIT)
WS	WESTAFEL GANTUNG	(2 UNIT)
KA	KERAN AIR	(2 UNIT)
CR	CERMIN	(2 UNIT)

DINAS PENDIDIKAN DAN KEBUDAYAAN PROVINSI NTT

NAMA PEKERJAAN

Perencanaan Pembangunan Ruang Kelas Baru (RKB) beserta perabotnya,Pembangunan ruang Kepala Sekolah/Pimpinan beserta perabotnya,Pembangunan ruang guru beserta perabotnya, Pembangunan toilet (jamban) siswa/guru beserta sanitasinya SMA NEGERI DINGKANAL Kab. ALOR

LOKASI PEKERJAAN

SMA NEGERI DINGKANAL
KABUPATEN ALOR

CATATAN	PARAF

MENYETUJUI

PEJABAT PEMBUAT KOMITMEN
DINAS PENDIDIKAN DAN KEBUADAYAAN
PROVINSI NUSA TENGGARA TIMUR

KOLLO THALIB, SP
NIP. 19701204 200604 1 001


KONSULTAN PERENCANA

PT. KONINDO PANORAMA KONSULTAN
Engineering Consultant
Kantor Pusat Rt. 003/ Rw. 009 Kel. Tuak Daun Merah Kupang Kec. Oebobo Kota Kupang
Telp. (0380) 8563727 - Fax. (0380) 8563727
Kupang - 85111
E-Mail : konindopanorama@yahoo.com

PURNOMO JULIYANTO, ST
DIREKTUR UTAMA


NAMA GAMBAR	SKALA
LAYOUT SIRKULASI AIR BERSIH Skala 1:100	-

KODE	NO. LEMBAR	JUMLAH LEMBAR	
-	21	22	A3

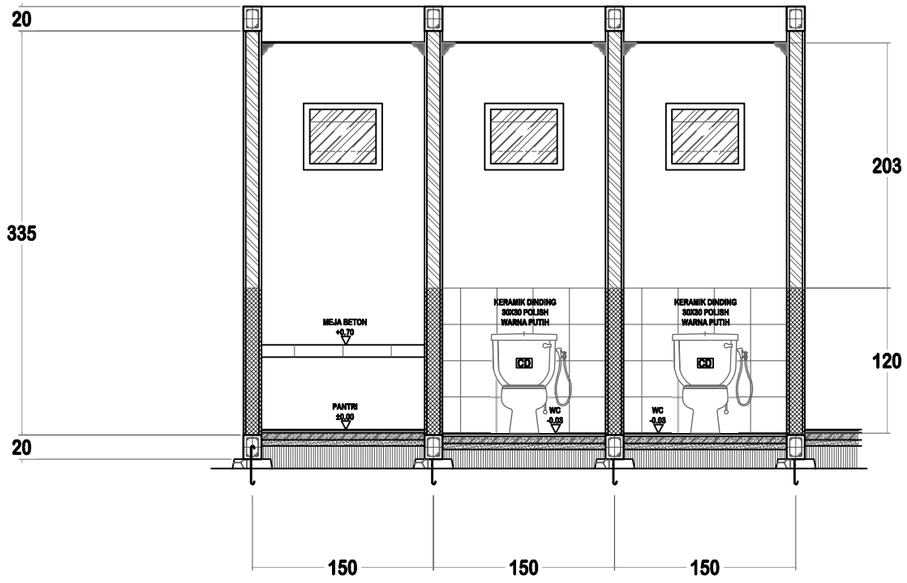

POTONGAN 1

Skala 1:50

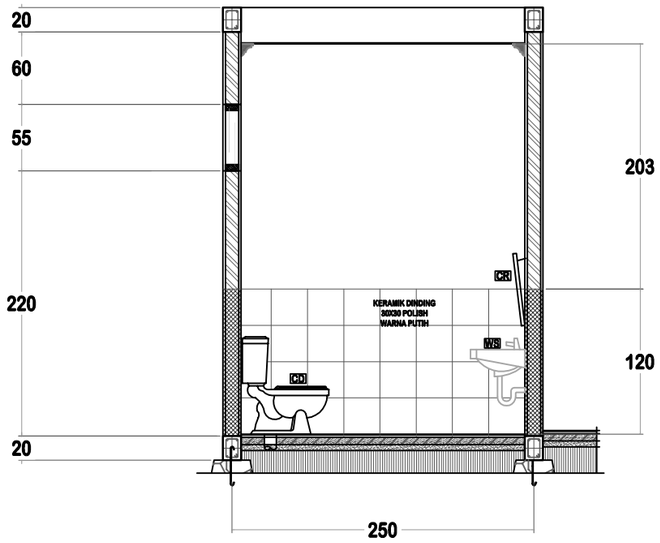

POTONGAN 2

Skala 1:50

DINAS PENDIDIKAN DAN KEBUDAYAAN PROVINSI NTT

NAMA PEKERJAAN

Perencanaan Pembangunan Ruang Kelas Baru (RKB) beserta perabotnya,Pembangunan ruang Kepala Sekolah/Pimpinan beserta perabotnya,Pembangunan ruang guru beserta perabotnya, Pembangunan toilet (jamban) siswa/guru beserta sanitasinya SMA NEGERI DINGKANAL Kab. ALOR

LOKASI PEKERJAAN

SMA NEGERI DINGKANAL
KABUPATEN ALOR

CATATAN	PARAF

MENYETUJUI

PEJABAT PEMBUAT KOMITMEN
DINAS PENDIDIKAN DAN KEBUADAYAAN
PROVINSI NUSA TENGGARA TIMUR

KOLLO THALIB, SP
NIP. 19701204 200604 1 001

KONSULTAN PERENCANA

PT. KONINDO PANORAMA KONSULTAN
Engineering Consultant
Kantor Pusat Rt. 003/ Rw. 009 Kel. Tuak Daun Merah Kupang Kec. Oebobo Kota Kupang
Telp. (0380) 8563727 - Fax. (0380) 8563727
Kupang - 85111
E-Mail : konindopanorama@yahoo.com

PURNOMO JULIYANTO, ST
DIREKTUR UTAMA

NAMA GAMBAR

POTONGAN TOILET 1 DAN 2
Skala 1:50

SKALA


-

KODE	NO. LEMBAR	JUMLAH LEMBAR
-	22	22

A3

MEUBELER

RUANG KEPALA SEKOLAH

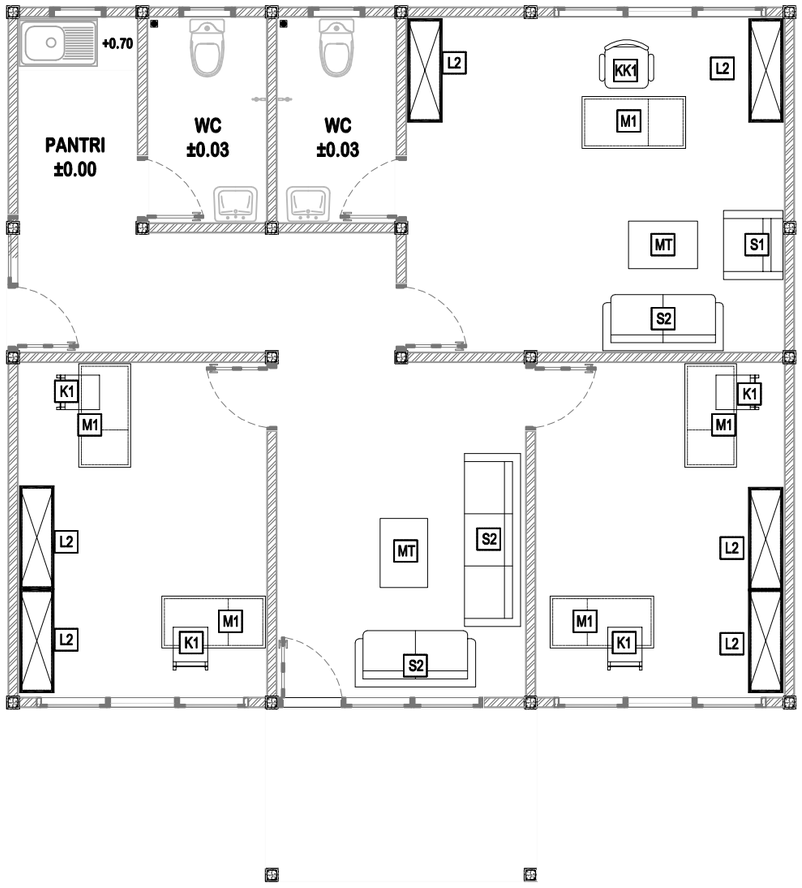

SIMBOL	CODE	NAMA PERABOT	JUMLAH	KETERANGAN
	K1	KURSI 1	(4 UNIT)	Kursi Pustakawan
	KK1	KURSI KERJA 1	(1 UNIT)	Kursi Kerja Kepsek
	MT	Meja Tamu	(2 UNIT)	Meja Tamu
	M1	MEJA 1	(2 UNIT)	Meja Kerja
	L2	LEMARI 2	(6 UNIT)	Lemari Simpan
	S1	SOFA 1	(1 UNIT)	Kursi Tamu
	S2	SOFA 2	(2 UNIT)	Kursi Tamu
	S3	SOFA 3	(1 UNIT)	Kursi Tamu

RUANG KEPALA SEKOLAH
RENCANA PENEMPATAN PERABOT
SKALA 1:70

DINAS PENDIDIKAN DAN KEBUDAYAAN PROVINSI NTT

NAMA PEKERJAAN

Perencanaan Pembangunan Ruang Kelas Baru (RKB) beserta perabotnya,Pembangunan ruang Kepala Sekolah/Pimpinan beserta perabotnya,Pembangunan ruang guru beserta perabotnya, Pembangunan toilet (jamban) siswa/guru beserta sanitasinya SMA NEGERI DINGKANAL Kab. ALOR

LOKASI PEKERJAAN

SMA NEGERI DINGKANAL
KABUPATEN ALOR

CATATAN	PARAF

MENYETUJUI

PEJABAT PEMBUAT KOMITMEN
DINAS PENDIDIKAN DAN KEBUADAYAAN
PROVINSI NUSA TENGGARA TIMUR

KOLLO THALIB, SP
NIP. 19701204 200604 1 001

KONSULTAN PERENCANA

PT. KONINDO PANORAMA KONSULTAN
Engineering Consultant
Kantor Pusat Rt. 003/ Rw. 009 Kel. Tuak Daun Merah Kupang Kec. Oebobo Kota Kupang
Telp. (0380) 8563727 - Fax. (0380) 8563727
Kupang - 85111
E-Mail : konindopanorama@yahoo.com

PURNOMO JULIYANTO, ST
DIREKTUR UTAMA

NAMA GAMBAR			SKALA
DENAH MEUBELER			-
KODE	NO. LEMBAR	JUMLAH LEMBAR	A3
MEU	1	6	


K-01

SKALA 1:15

Ukuran (cm) : 49X34X42CM
spesifikasi : Rangka, dudukan dan sandaran dari kayu Jati
Melamine tipis.






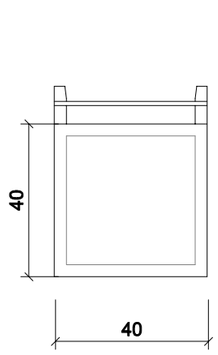


TAMPAK ATAS

0 10 20 30

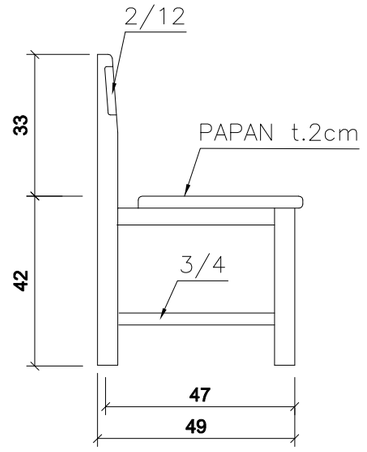

TAMPAK SAMPING

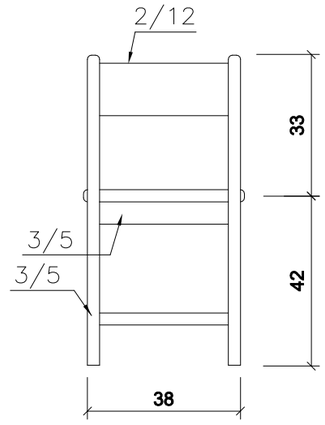

TAMPAK BELAKANG

DINAS PENDIDIKAN DAN KEBUDAYAAN PROVINSI NTT	**LOKASI PEKERJAAN**	**MENYETUJUI**	**KONSULTAN PERENCANA**
	SMA NEGERI DINGKANAL KABUPATEN ALOR	PEJABAT PEMBUAT KOMITMEN DINAS PENDIDIKAN DAN KEBUADAYAAN PROVINSI NUSA TENGGARA TIMUR	PT. KONINDO PANORAMA KONSULTAN Engineering Consultant Kantor Pusat Rt. 003/ Rw. 009 Kel. Tuak Daun Merah Kupang Kec. Oebobo Kota Kupang Telp. (0380) 8553727 - Fax. (0380) 8553727 Kupang - 85111 E-Mail : konindopanorama@yahoo.com
NAMA PEKERJAAN	**CATATAN** / **PARAF**	KOLLO THALIB, SP NIP. 19701204 200604 1 001	PURNOMO JULIYANTO, ST DIREKTUR UTAMA
Perencanaan Pembangunan Ruang Kelas Baru (RKB) beserta perabotnya,Pembangunan ruang Kepala Sekolah/Pimpinan beserta perabotnya,Pembangunan ruang guru beserta perabotnya, Pembangunan toilet (jamban) siswa/guru beserta sanitasinya SMA NEGERI DINGKANAL Kab. ALOR			

NAMA GAMBAR	SKALA
	-


KODE	NO. LEMBAR	JUMLAH LEMBAR	
MEU	2	6	**A3**

KK1

SKALA 1:15

Ukuran (cm) : gambar
spesifikasi : rangka metal, dudukan busa lapis polyester
5 roda, dapat diputar + hidrolik naik turun




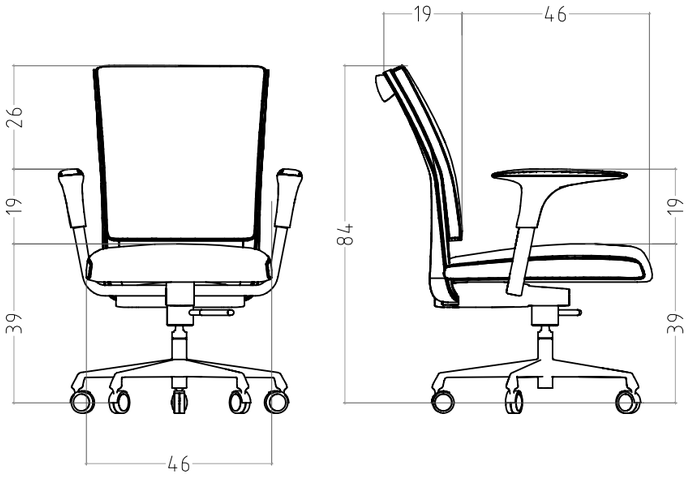

MT


SKALA 1:20

Ukuran (cm) : 80X55X45
spesifikasi :rangaka kayu solid, top table teak playwood
finnishing dipolitur/spray

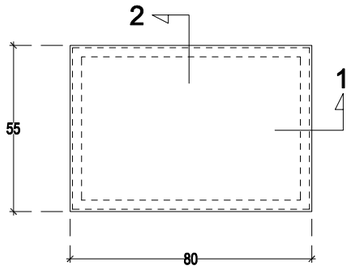


TAMPAK ATAS



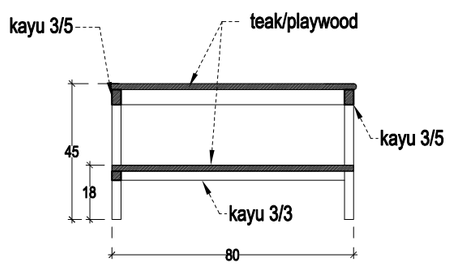

POTONGAN 1

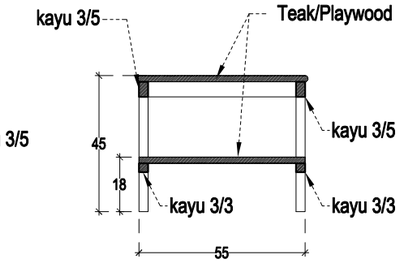

POTONGAN 2

DINAS PENDIDIKAN DAN KEBUDAYAAN PROVINSI NTT

NAMA PEKERJAAN

Perencanaan Pembangunan Ruang Kelas Baru (RKB) beserta perabotnya,Pembangunan ruang Kepala Sekolah/Pimpinan beserta perabotnya,Pembangunan ruang guru beserta perabotnya, Pembangunan toilet (jamban) siswa/guru beserta sanitasinya SMA NEGERI DINGKANAL Kab. ALOR

LOKASI PEKERJAAN

SMA NEGERI DINGKANAL
KABUPATEN ALOR

CATATAN | PARAF

MENYETUJUI

PEJABAT PEMBUAT KOMITMEN
DINAS PENDIDIKAN DAN KEBUADAYAAN
PROVINSI NUSA TENGGARA TIMUR

KOLLO THALIB, SP
NIP. 19701204 200604 1 001

KONSULTAN PERENCANA

PT. KONINDO PANORAMA KONSULTAN
Engineering Consultant
Kantor Pusat Rt. 003/ Rw. 009 Kel. Tuak Daun Merah Kupang Kec. Oebobo Kota Kupang
Telp. (0380) 8553727 - Fax. (0380) 8553727
Kupang - 85111
E-Mail : konindopanorama@yahoo.com

PURNOMO JULIYANTO, ST
DIREKTUR UTAMA


NAMA GAMBAR	SKALA
	-

KODE	NO. LEMBAR	JUMLAH LEMBAR	
MEU	3	6	A3

Ukuran (cm) : 120x60x75
spesifikasi : Sambungan menggunakan paku pen kayu
semua tepi panil dilindungi list kayu keras
laci sistem gantung daun laci sebagai tarikan
laci dipasang sebagai kunci sentral.
bahan papan kayu jati
finishing melamin tipis


M-01

SKALA 1:25

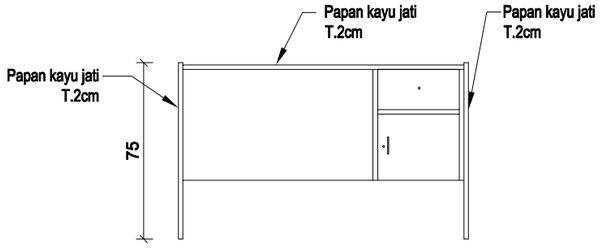


TAMPAK BELAKANG

0 10 20 30 50 cm

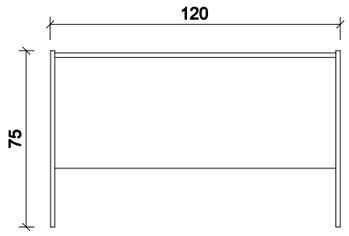


TAMPAK DEPAN

0 10 20 30 50 cm

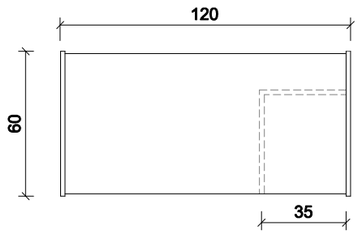

TAMPAK ATAS

0 10 20 30 50 cm

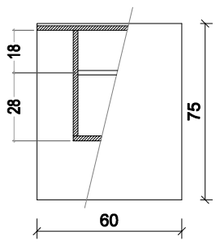

TAMPAK SAMPING

0 10 20 30 50 cm




DINAS PENDIDIKAN DAN KEBUDAYAAN PROVINSI NTT	LOKASI PEKERJAAN: SMA NEGERI DINGKANAL KABUPATEN ALOR	MENYETUJUI: PEJABAT PEMBUAT KOMITMEN DINAS PENDIDIKAN DAN KEBUADAYAAN PROVINSI NUSA TENGGARA TIMUR	KONSULTAN PERENCANA: PT. KONINDO PANORAMA KONSULTAN Engineering Consultant
NAMA PEKERJAAN: Perencanaan Pembangunan Ruang Kelas Baru (RKB) beserta perabotnya,Pembangunan ruang Kepala Sekolah/Pimpinan beserta perabotnya,Pembangunan ruang guru beserta perabotnya, Pembangunan toilet (jamban) siswa/guru beserta sanitasinya SMA NEGERI DINGKANAL Kab. ALOR	CATATAN / PARAF	KOLLO THALIB, SP NIP. 19701204 200604 1 001	PURNOMO JULIYANTO, ST DIREKTUR UTAMA

NAMA GAMBAR	SKALA
	-

KODE	NO. LEMBAR	JUMLAH LEMBAR	
MEU	4	6	A3

SKALA 1:20

Ukuran (cm) : 120x40x80
spesifikasi : rangka dan daun pintu panel kaca
Multipleks/papan jati untuk ambalan
pintu dua daun papan kayu + aksesoris komplit
finishing Melamin Tipis

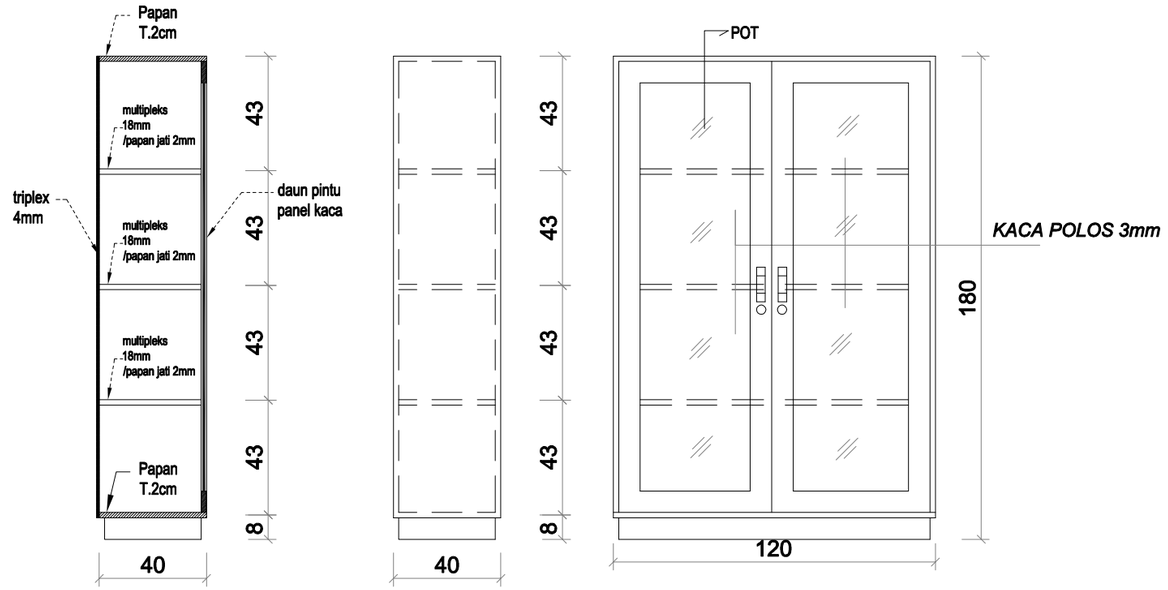


POTONGAN

TAMPAK SAMPING

0 10 20 30 50 cm

TAMPAK DEPAN

0 10 20 30 50 cm

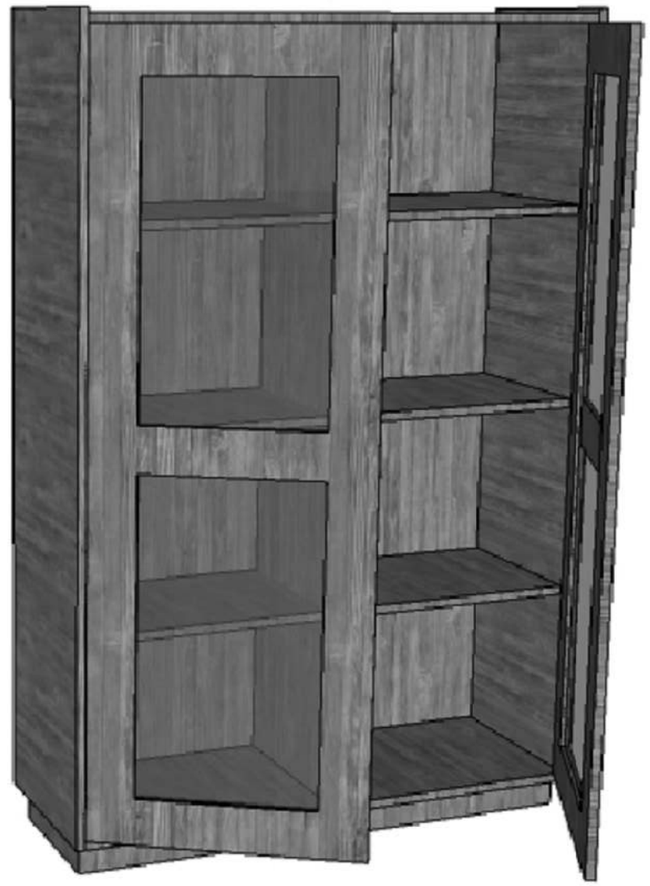

DINAS PENDIDIKAN DAN KEBUDAYAAN PROVINSI NTT	LOKASI PEKERJAAN: SMA NEGERI DINGKANAL KABUPATEN ALOR	MENYETUJUI: PEJABAT PEMBUAT KOMITMEN DINAS PENDIDIKAN DAN KEBUADAYAAN PROVINSI NUSA TENGGARA TIMUR	KONSULTAN PERENCANA: PT. KONINDO PANORAMA KONSULTAN Engineering Consultant
NAMA PEKERJAAN: Perencanaan Pembangunan Ruang Kelas Baru (RKB) beserta perabotnya,Pembangunan ruang Kepala Sekolah/Pimpinan beserta perabotnya,Pembangunan ruang guru beserta perabotnya, Pembangunan toilet (jamban) siswa/guru beserta sanitasinya SMA NEGERI DINGKANAL Kab. ALOR	CATATAN / PARAF	KOLLO THALIB, SP NIP. 19701204 200604 1 001	PURNOMO JULIYANTO, ST DIREKTUR UTAMA


NAMA GAMBAR	SKALA
	-

KODE	NO. LEMBAR	JUMLAH LEMBAR	
MEU	5	6	A3


S1

SKALA 1:20

Ukuran (cm) : 80x80x68cm
spesifikasi : rangka kayu, busa dengan density 28-30
kain pelapis dan kulit sintetis

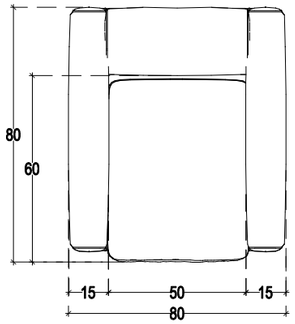

TAMPAK ATAS

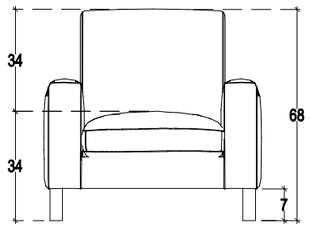


TAMPAK DEPAN




S2

SKALA 1:20

Ukuran (cm) : 140x80x68cm
spesifikasi : rangka kayu, busa dengan density 28-30
kain pelapis dan kulit sintetis

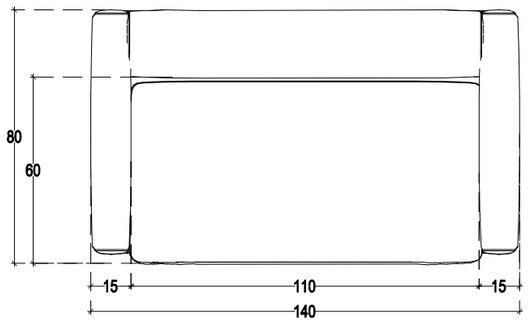

TAMPAK ATAS

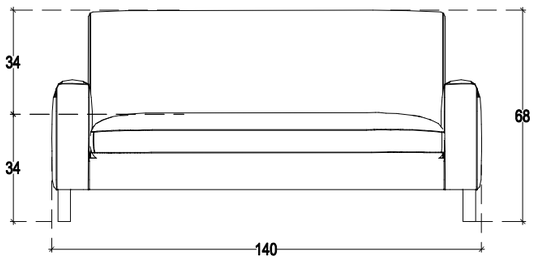

TAMPAK DEPAN




S3


SKALA 1:20

Ukuran (cm) : 200x80x68cm
spesifikasi : rangka kayu, busa dengan density 28-30
kain pelapis dan kulit sintetis



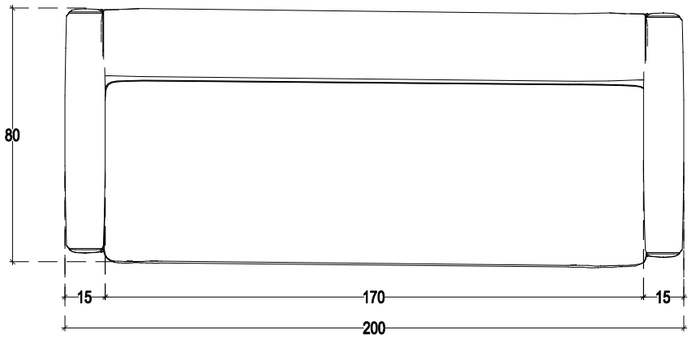

TAMPAK ATAS

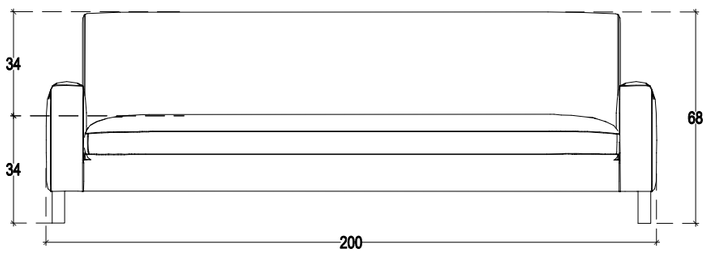

TAMPAK DEPAN

DINAS PENDIDIKAN DAN KEBUDAYAAN PROVINSI NTT

NAMA PEKERJAAN

Perencanaan Pembangunan Ruang Kelas Baru (RKB) beserta perabotnya,Pembangunan ruang Kepala Sekolah/Pimpinan beserta perabotnya,Pembangunan ruang guru beserta perabotnya, Pembangunan toilet (jamban) siswa/guru beserta sanitasinya SMA NEGERI DINGKANAL Kab. ALOR

LOKASI PEKERJAAN

SMA NEGERI DINGKANAL
KABUPATEN ALOR

CATATAN	PARAF

MENYETUJUI

PEJABAT PEMBUAT KOMITMEN
DINAS PENDIDIKAN DAN KEBUADAYAAN
PROVINSI NUSA TENGGARA TIMUR

KOLLO THALIB, SP
NIP. 19701204 200604 1 001

KONSULTAN PERENCANA

PT. KONINDO PANORAMA KONSULTAN
Engineering Consultant
Kantor Pusat Rt. 003/ Rw. 009 Kel. Tuak Daun Merah Kupang Kec. Oebobo Kota Kupang
Telp. (0380) 8563727 - Fax. (0380) 8563727
Kupang - 85111
E-Mail : konindopanorama@yahoo.com


PURNOMO JULIYANTO, ST
DIREKTUR UTAMA

NAMA GAMBAR	SKALA
	-

KODE	NO. LEMBAR	JUMLAH LEMBAR	
MEU	6	6	A3

Perencanaan Pembangunan Ruang Guru beserta perabotnya



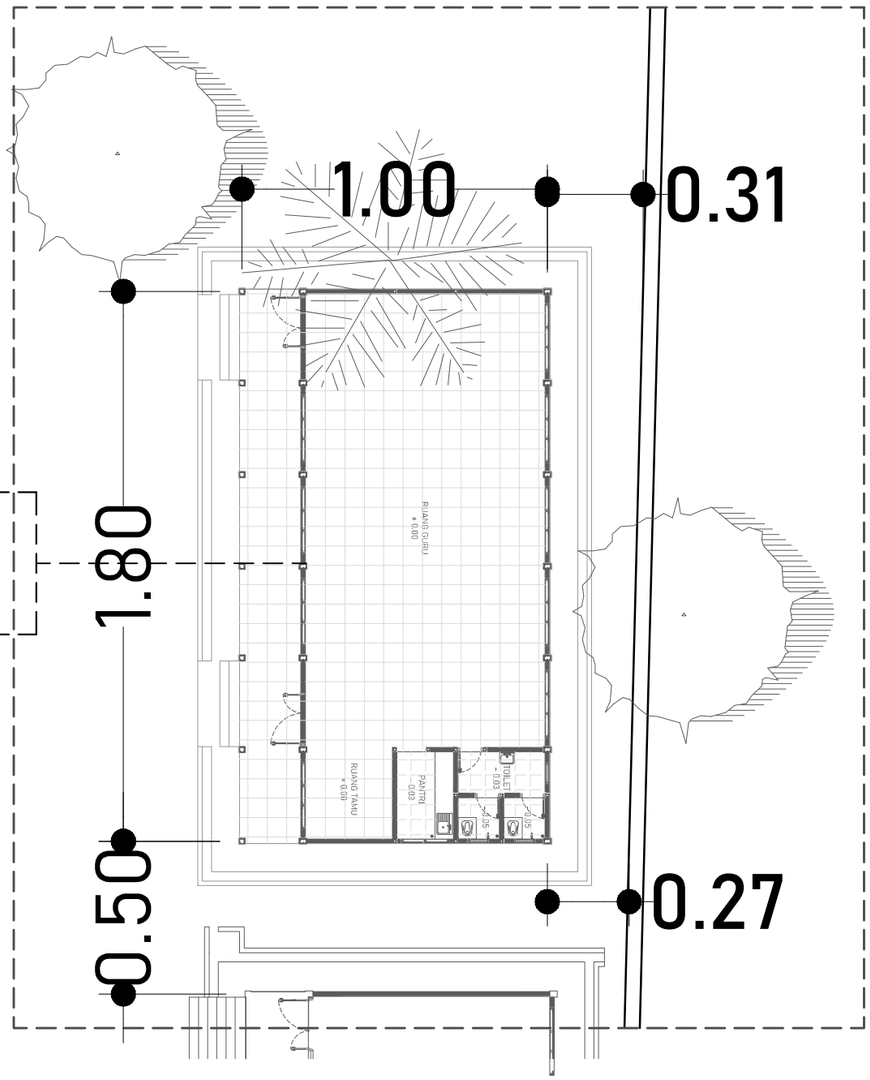

5

KETERANGAN

5 RENCANA GEDUNG RUANG GURU

LAYOUT R. GURU

SKALA 1:200

DINAS PENDIDIKAN DAN KEBUDAYAAN PROVINSI NTT

NAMA PEKERJAAN

Perencanaan Pembangunan Ruang Kelas Baru (RKB) beserta perabotnya,Pembangunan ruang Kepala Sekolah/Pimpinan beserta perabotnya,Pembangunan ruang guru beserta perabotnya, Pembangunan toilet (jamban) siswa/guru beserta sanitasinya SMA NEGERI DINGKANAL Kab. ALOR

LOKASI PEKERJAAN

SMA NEGERI DINGKANAL
KABUPATEN ALOR

CATATAN	PARAF

MENYETUJUI

PEJABAT PEMBUAT KOMITMEN
DINAS PENDIDIKAN DAN KEBUADAYAAN
PROVINSI NUSA TENGGARA TIMUR

KOLLO THALIB, SP
NIP. 19701204 200604 1 001


KONSULTAN PERENCANA

PT. KONINDO PANORAMA KONSULTAN
Engineering Consultant
Kantor Pusat Rt. 003/ Rw. 009 Kel. Tuak Daun Merah Kupang Kec. Oebobo Kota Kupang
Telp. (0380) 8563727 - Fax. (0380) 8563727
Kupang - 85111
E-Mail : koninpopanorama@yahoo.com

PURNOMO JULIYANTO, ST
DIREKTUR UTAMA

NAMA GAMBAR	SKALA
LAYOUT R. GURU SKALA 1:200	-

KODE	NO. LEMBAR	JUMLAH LEMBAR	
-	-	-	A3

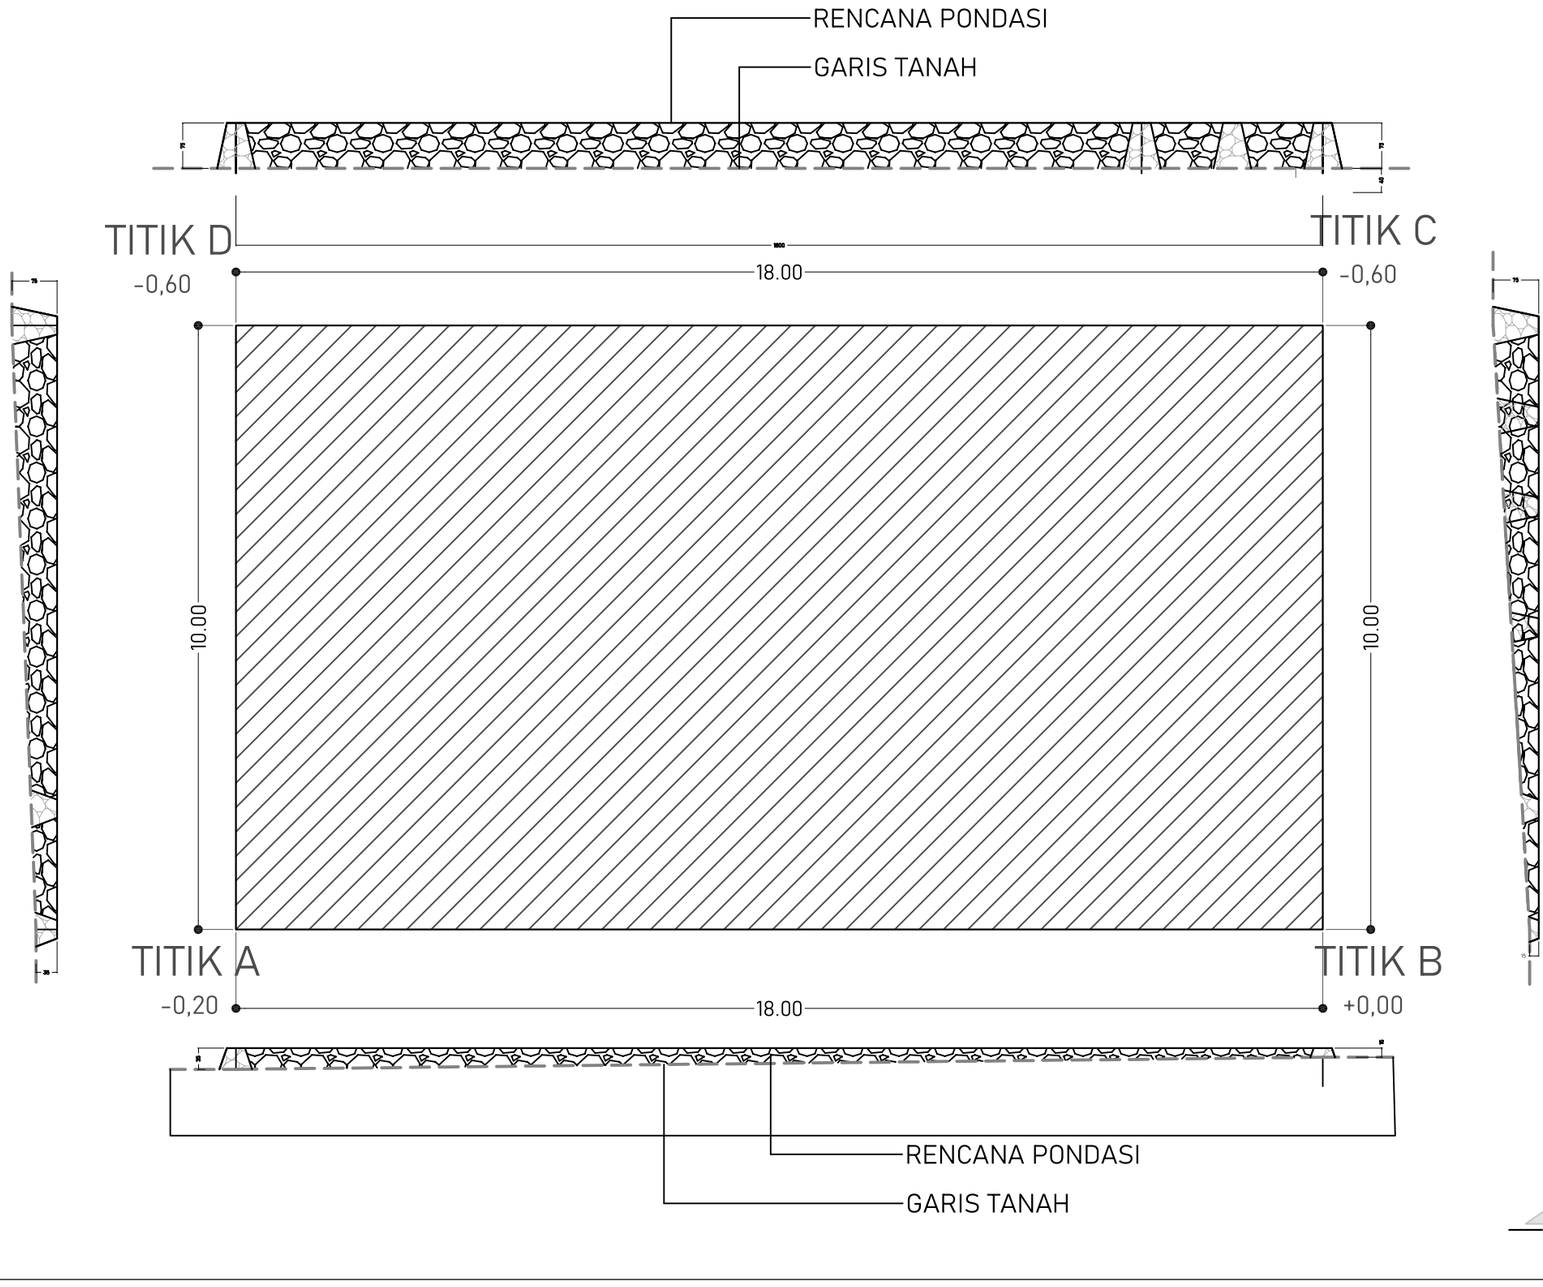

TITIK ELEVASI TANAH

SKALA 1:100

DINAS PENDIDIKAN DAN KEBUDAYAAN PROVINSI NTT

NAMA PEKERJAAN

Perencanaan Pembangunan Ruang Kelas Baru (RKB) beserta perabotnya,Pembangunan ruang Kepala Sekolah/Pimpinan beserta perabotnya,Pembangunan ruang guru beserta perabotnya, Pembangunan toilet (jamban) siswa/guru beserta sanitasinya SMA NEGERI DINGKANAL Kab. ALOR

LOKASI PEKERJAAN

SMA NEGERI DINGKANAL
KABUPATEN ALOR

CATATAN	PARAF

MENYETUJUI

PEJABAT PEMBUAT KOMITMEN
DINAS PENDIDIKAN DAN KEBUADAYAAN
PROVINSI NUSA TENGGARA TIMUR

KOLLO THALIB, SP
NIP. 19701204 200604 1 001


KONSULTAN PERENCANA

PT. KONINDO PANORAMA KONSULTAN
Engineering Consultant
Kantor Pusat Rt. 003/ Rw. 009 Kel. Tuak Daun Merah Kupang Kec. Oebobo Kota Kupang
Telp. (0380) 8563727 - Fax. (0380) 8563727
Kupang - 85111
E-Mail : konindopanorama@yahoo.com

PURNOMO JULIYANTO, ST
DIREKTUR UTAMA

NAMA GAMBAR	SKALA
TITIK ELEVASI TANAH SKALA 1:100	-

KODE	NO. LEMBAR	JUMLAH LEMBAR	
ARS	1	33	A3

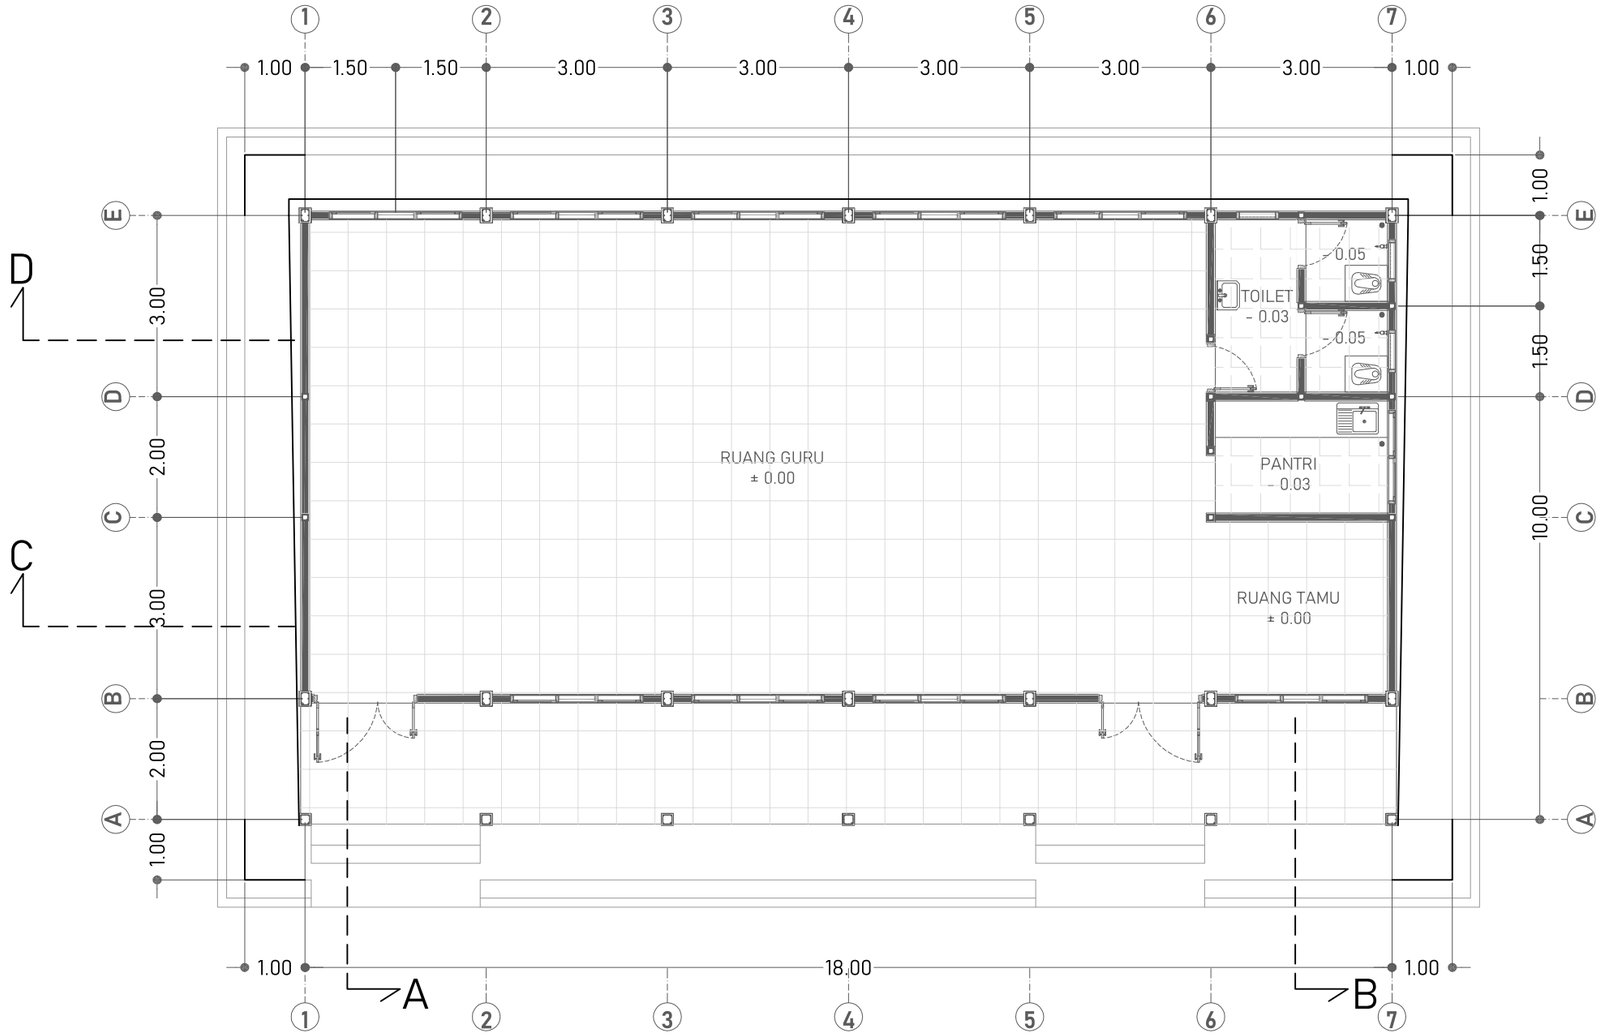


DENAH RUANG GURU

SKALA 1:100

DINAS PENDIDIKAN DAN KEBUDAYAAN PROVINSI NTT	LOKASI PEKERJAAN: SMA NEGERI DINGKANAL KABUPATEN ALOR	MENYETUJUI: PEJABAT PEMBUAT KOMITMEN DINAS PENDIDIKAN DAN KEBUADAYAAN PROVINSI NUSATENGGARA TIMUR	KONSULTAN PERENCANA: PT. KONINDO PANORAMA KONSULTAN, Engineering Consultant
NAMA PEKERJAAN: Perencanaan Pembangunan Ruang Kelas Baru (RKB) beserta perabotnya,Pembangunan ruang Kepala Sekolah/Pimpinan beserta perabotnya,Pembangunan ruang guru beserta perabotnya, Pembangunan toilet (jamban) siswa/guru beserta sanitasinya SMA NEGERI DINGKANAL Kab. ALOR	CATATAN / PARAF	KOLLO THALIB, SP NIP. 19701204 200604 1 001	PURNOMO JULIYANTO, ST DIREKTUR UTAMA

NAMA GAMBAR	SKALA
DENAH RUANG GURU SKALA 1:100	-

KODE	NO. LEMBAR	JUMLAH LEMBAR	
ARS	2	33	**A3**

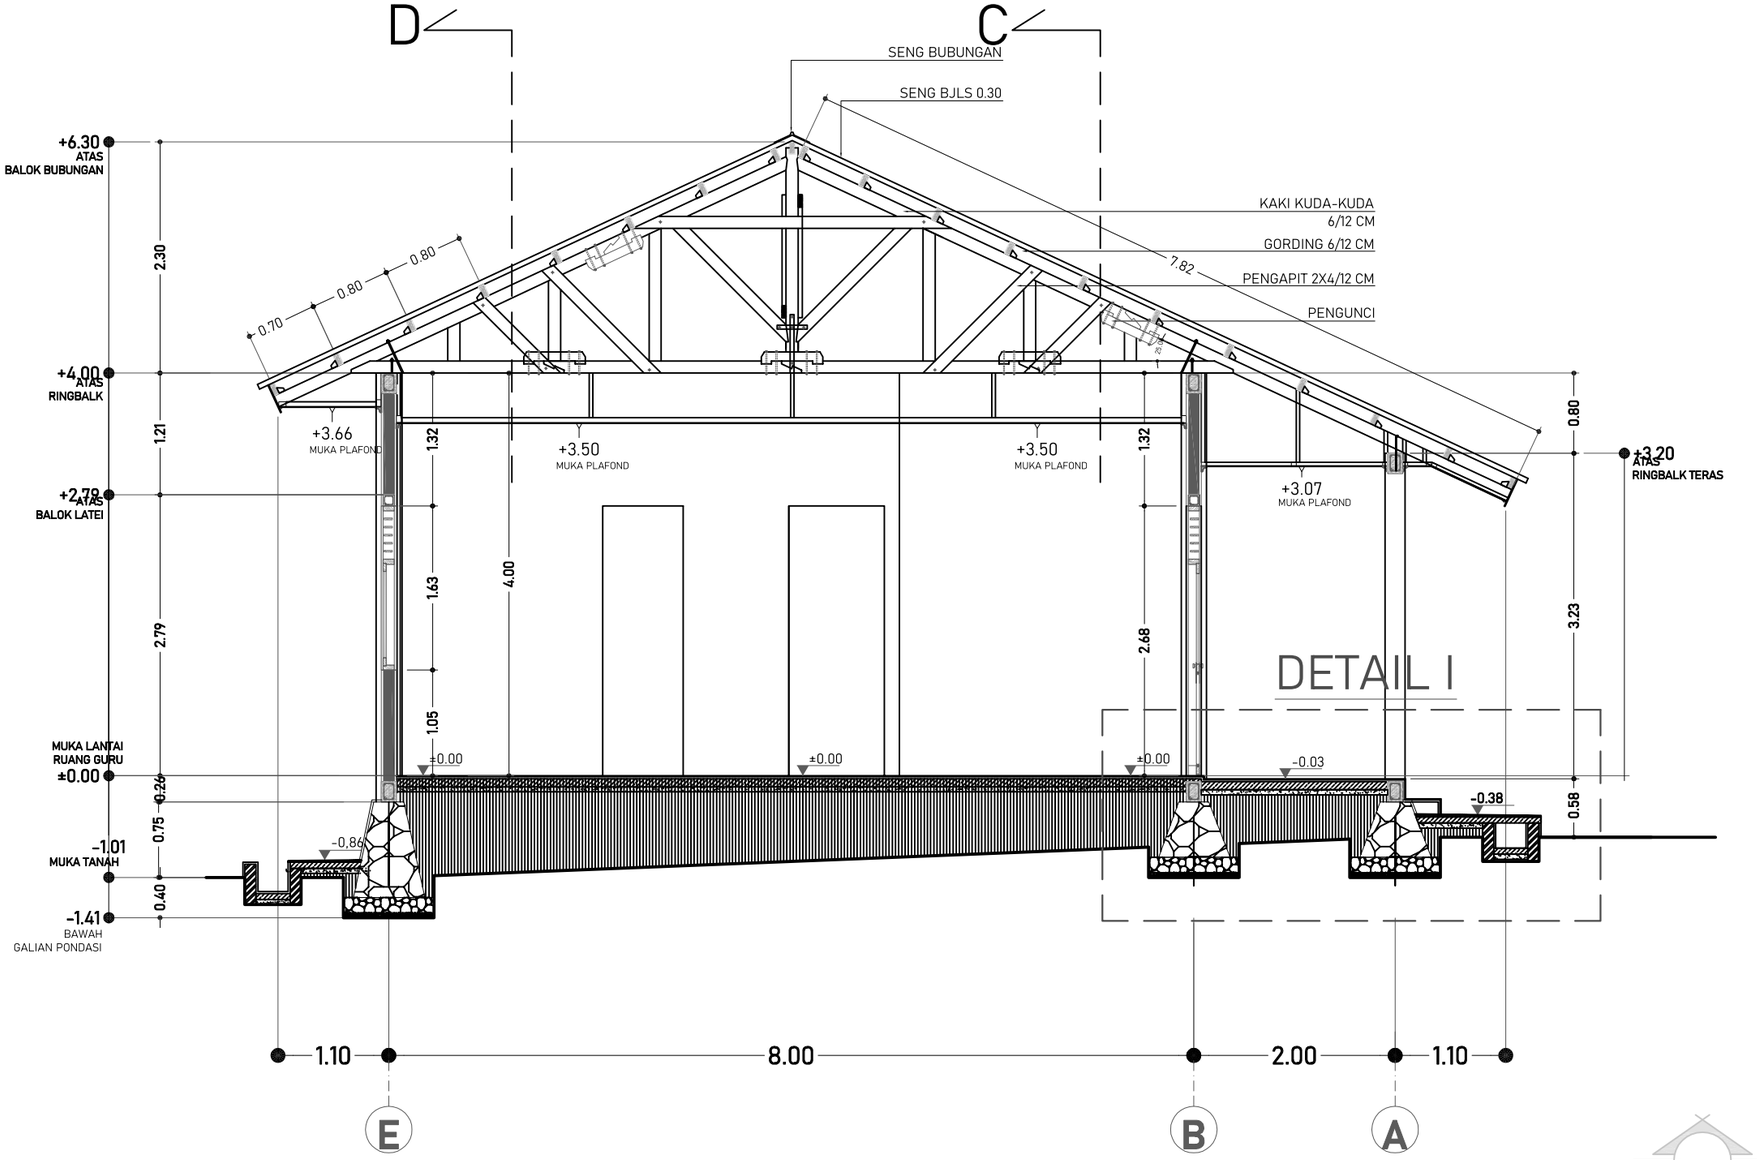


POT. A-A

SKALA 1:60

DINAS PENDIDIKAN DAN KEBUDAYAAN PROVINSI NTT	LOKASI PEKERJAAN: SMA NEGERI DINGKANAL KABUPATEN ALOR	MENYETUJUI: PEJABAT PEMBUAT KOMITMEN DINAS PENDIDIKAN DAN KEBUADAYAAN PROVINSI NUSA TENGGARA TIMUR	KONSULTAN PERENCANA: PT. KONINDO PANORAMA KONSULTAN, Engineering Consultant, Kantor Pusat Rt. 003/ Rw. 009 Kel. Tuak Daun Merah Kupang Kec. Oebobo Kota Kupang, Telp. (0380) 8563727 - Fax. (0380) 8563727, Kupang - 85111, E-Mail : konindopanorama@yahoo.com
NAMA PEKERJAAN: Perencanaan Pembangunan Ruang Kelas Baru (RKB) beserta perabotnya,Pembangunan ruang Kepala Sekolah/Pimpinan beserta perabotnya,Pembangunan ruang guru beserta perabotnya, Pembangunan toilet (jamban) siswa/guru beserta sanitasinya SMA NEGERI DINGKANAL Kab. ALOR	CATATAN / PARAF	KOLLO THALIB, SP NIP. 19701204 200604 1 001	PURNOMO JULIYANTO, ST DIREKTUR UTAMA

NAMA GAMBAR	SKALA
POTONGAN A SKALA 1:60	-

KODE	NO. LEMBAR	JUMLAH LEMBAR	
ARS	3	33	**A3**

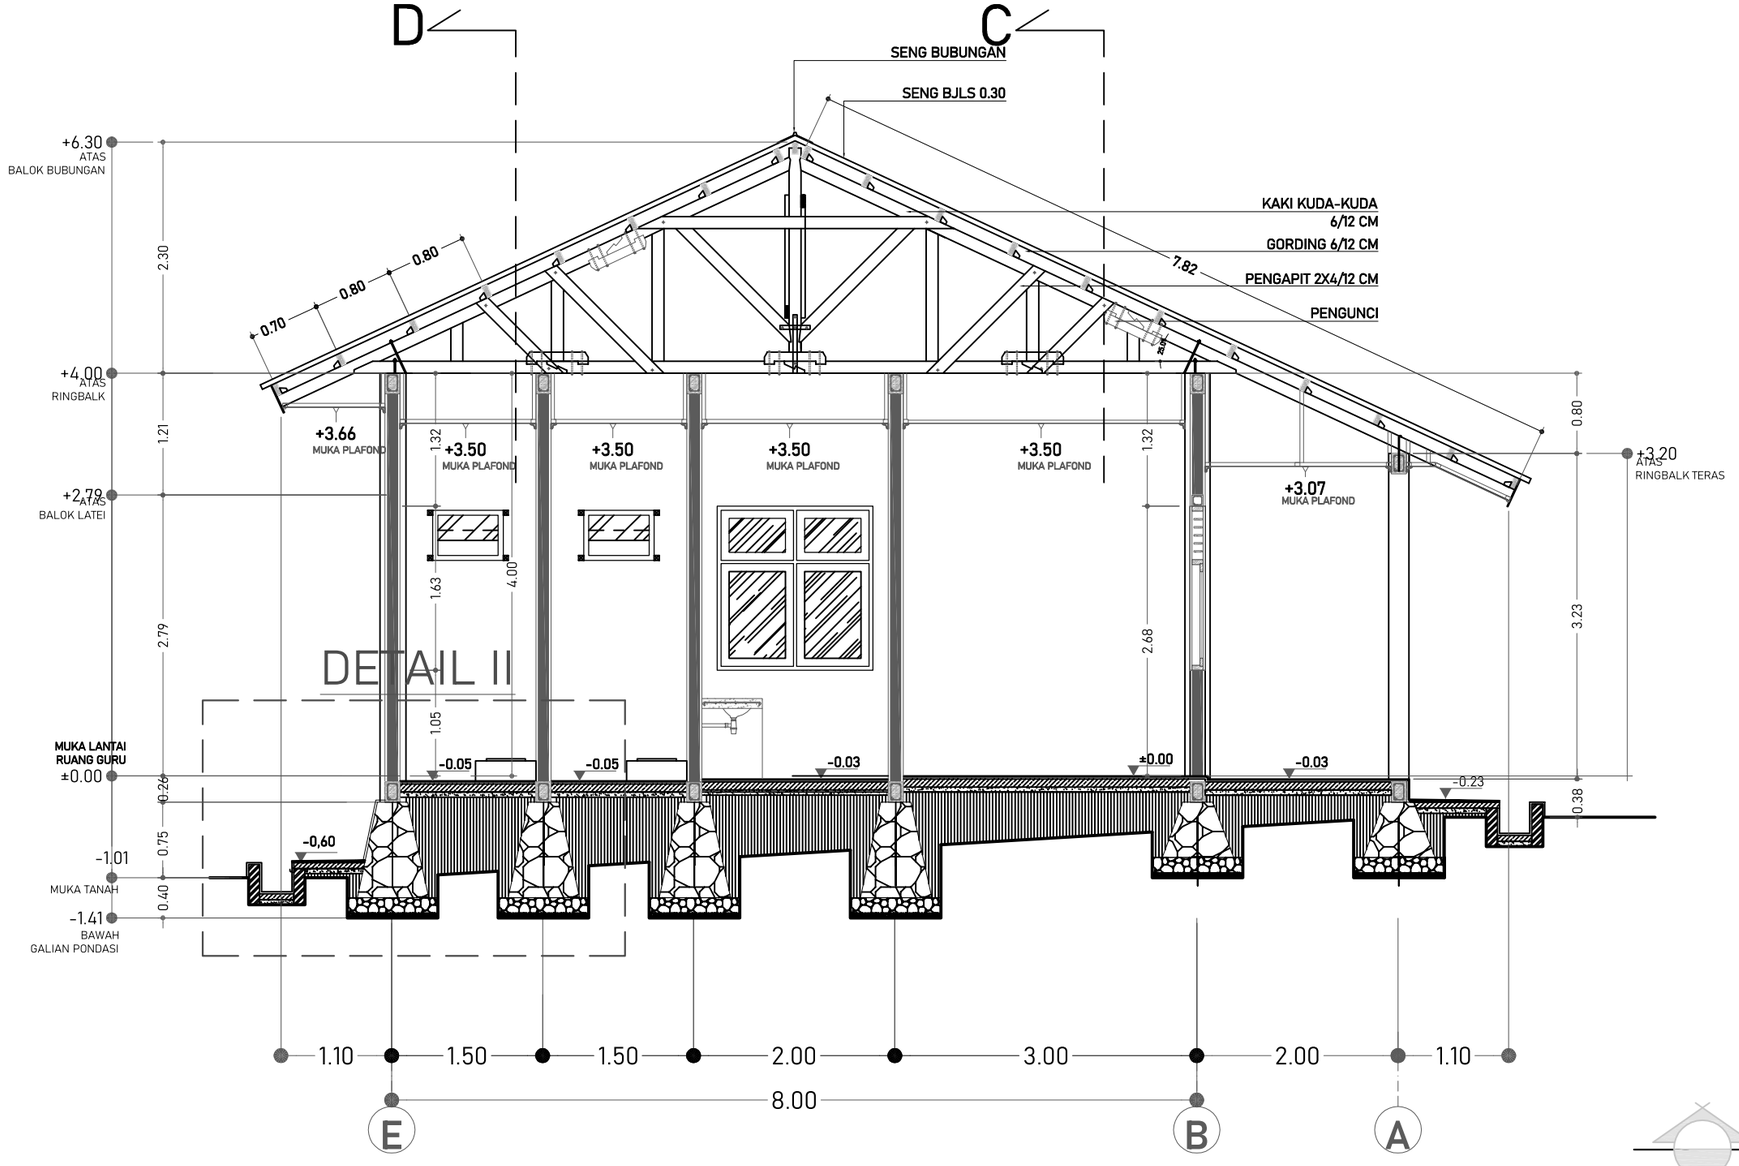


POT. B-B

SKALA 1:60

DINAS PENDIDIKAN DAN KEBUDAYAAN PROVINSI NTT	LOKASI PEKERJAAN: SMA NEGERI DINGKANAL KABUPATEN ALOR	MENYETUJUI: PEJABAT PEMBUAT KOMITMEN DINAS PENDIDIKAN DAN KEBUADAYAAN PROVINSI NUSATENGGARA TIMUR	KONSULTAN PERENCANA: PT. KONINDO PANORAMA KONSULTAN, Engineering Consultant
NAMA PEKERJAAN: Perencanaan Pembangunan Ruang Kelas Baru (RKB) beserta perabotnya,Pembangunan ruang Kepala Sekolah/Pimpinan beserta perabotnya,Pembangunan ruang guru beserta perabotnya, Pembangunan toilet (jamban) siswa/guru beserta sanitasinya SMA NEGERI DINGKANAL Kab. ALOR	CATATAN / PARAF	KOLLO THALIB, SP NIP. 19701204 200604 1 001	PURNOMO JULIYANTO, ST DIREKTUR UTAMA

NAMA GAMBAR	SKALA
POTONGAN B SKALA 1:60	-

KODE	NO. LEMBAR	JUMLAH LEMBAR	
ARS	4	33	A3

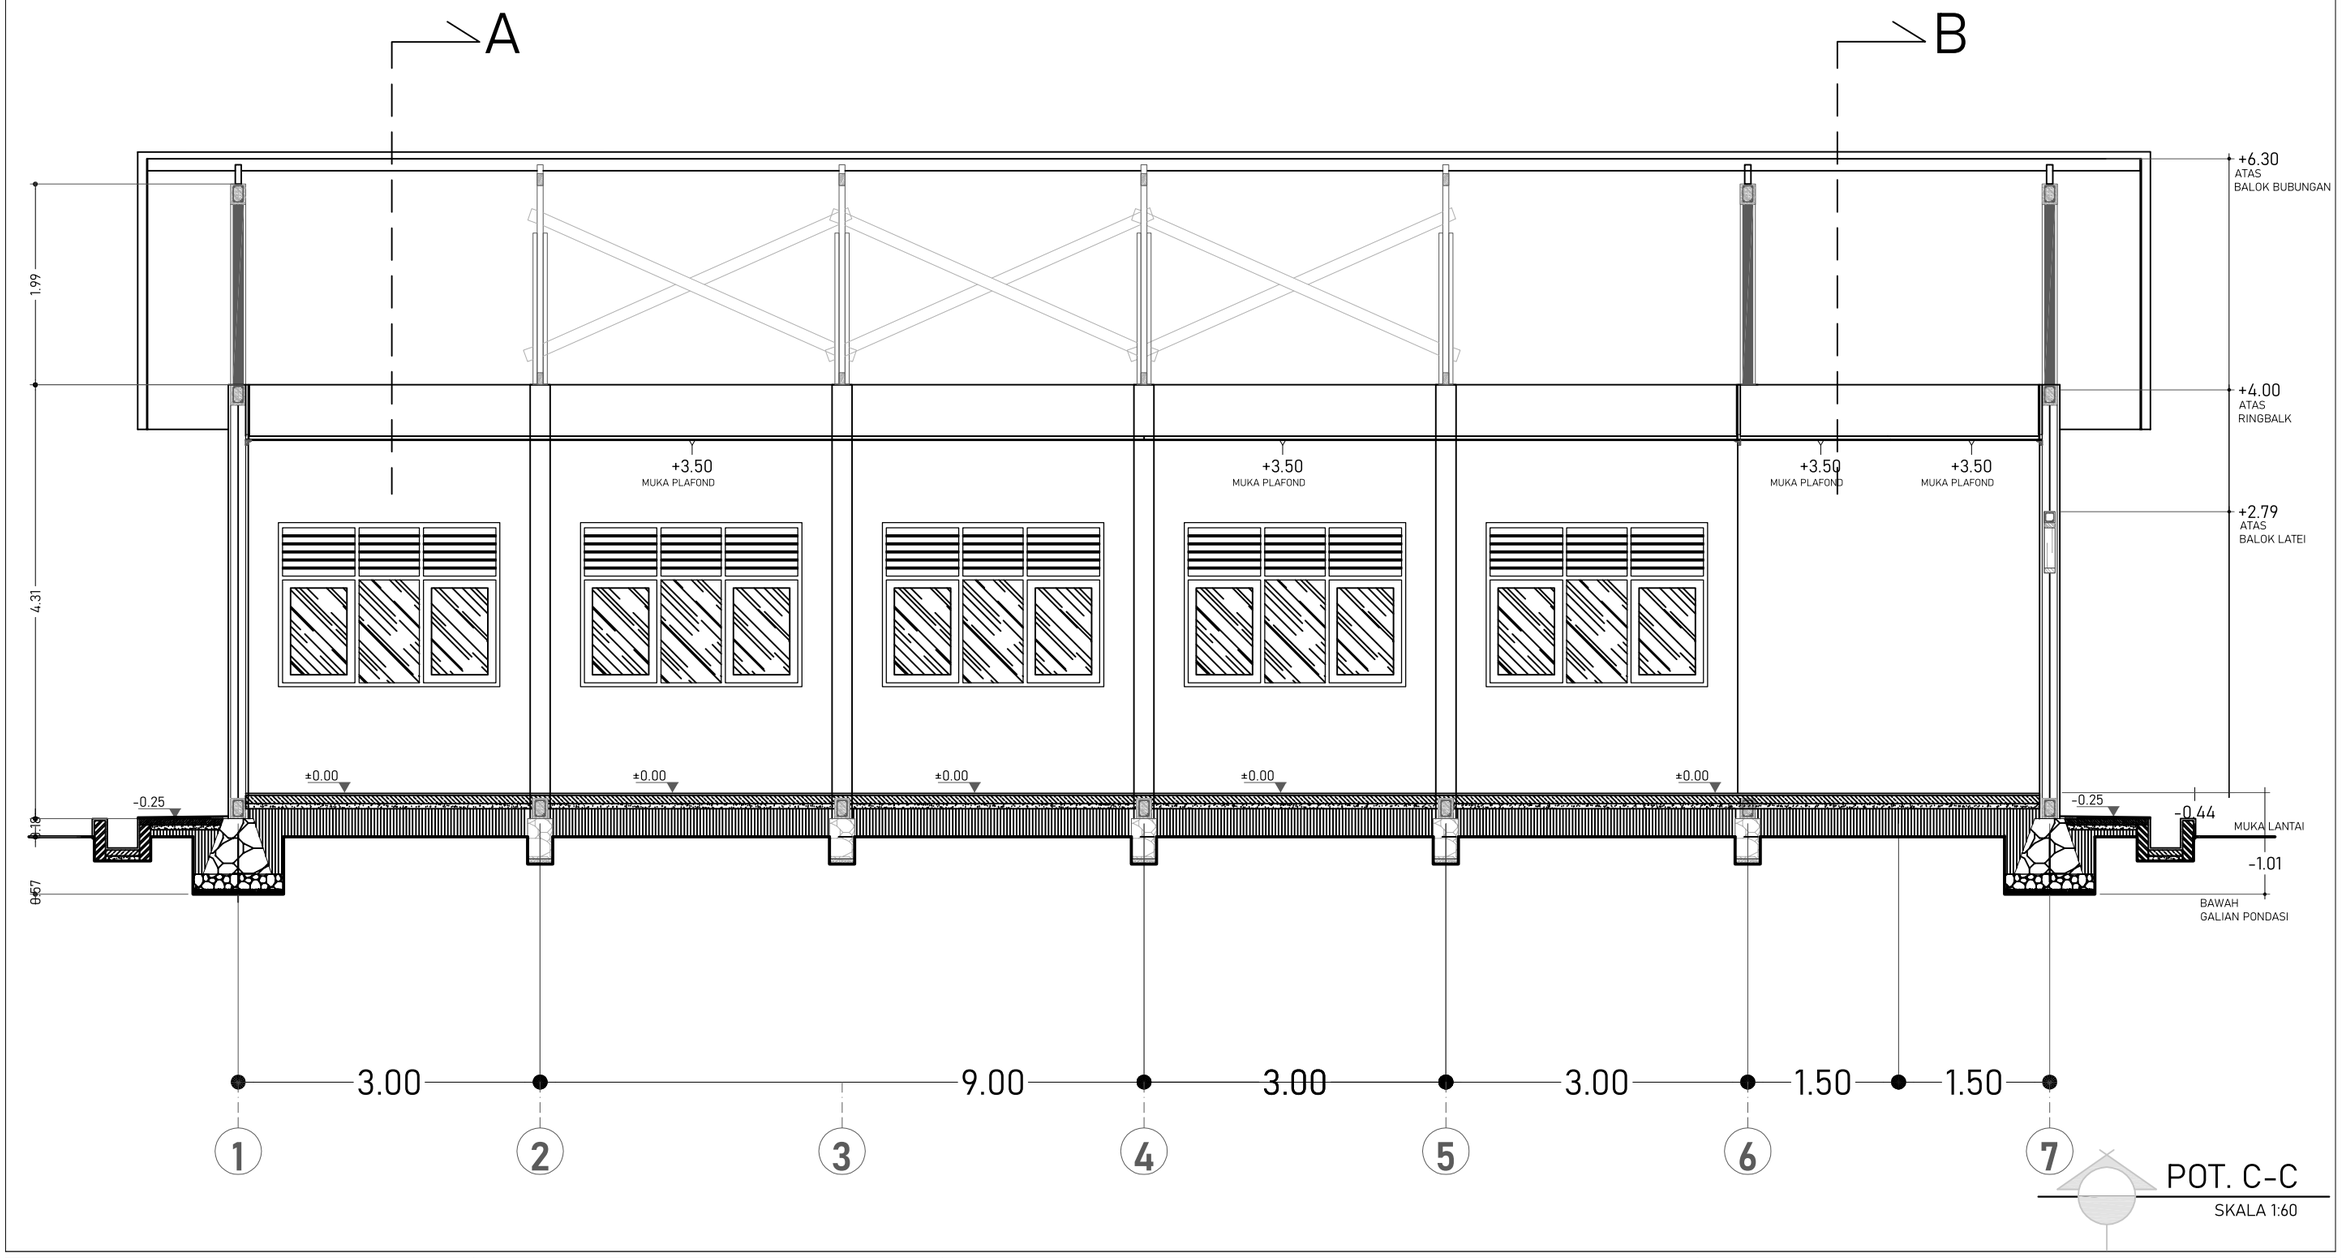

POT. C-C

SKALA 1:60

DINAS PENDIDIKAN DAN KEBUDAYAAN PROVINSI NTT

NAMA PEKERJAAN

Perencanaan Pembangunan Ruang Kelas Baru (RKB) beserta perabotnya,Pembangunan ruang Kepala Sekolah/Pimpinan beserta perabotnya,Pembangunan ruang guru beserta perabotnya, Pembangunan toilet (jamban) siswa/guru beserta sanitasinya SMA NEGERI DINGKANAL Kab. ALOR

LOKASI PEKERJAAN

SMA NEGERI DINGKANAL
KABUPATEN ALOR

CATATAN	PARAF

MENYETUJUI

PEJABAT PEMBUAT KOMITMEN
DINAS PENDIDIKAN DAN KEBUADAYAAN
PROVINSI NUSA TENGGARA TIMUR

KOLLO THALIB, SP
NIP. 19701204 200604 1 001


KONSULTAN PERENCANA

PT. KONINDO PANORAMA KONSULTAN
Engineering Consultant
Kantor Pusat Rt. 003/ Rw. 009 Kel. Tuak Daun Merah Kupang Kec. Oebobo Kota Kupang
Telp. (0380) 8563727 - Fax. (0380) 8563727
Kupang - 85111
E-Mail : konindopanorama@yahoo.com

PURNOMO JULIYANTO, ST
DIREKTUR UTAMA

NAMA GAMBAR	SKALA
POTONGAN C SKALA 1:60	-

KODE	NO. LEMBAR	JUMLAH LEMBAR	
ARS	5	33	A3

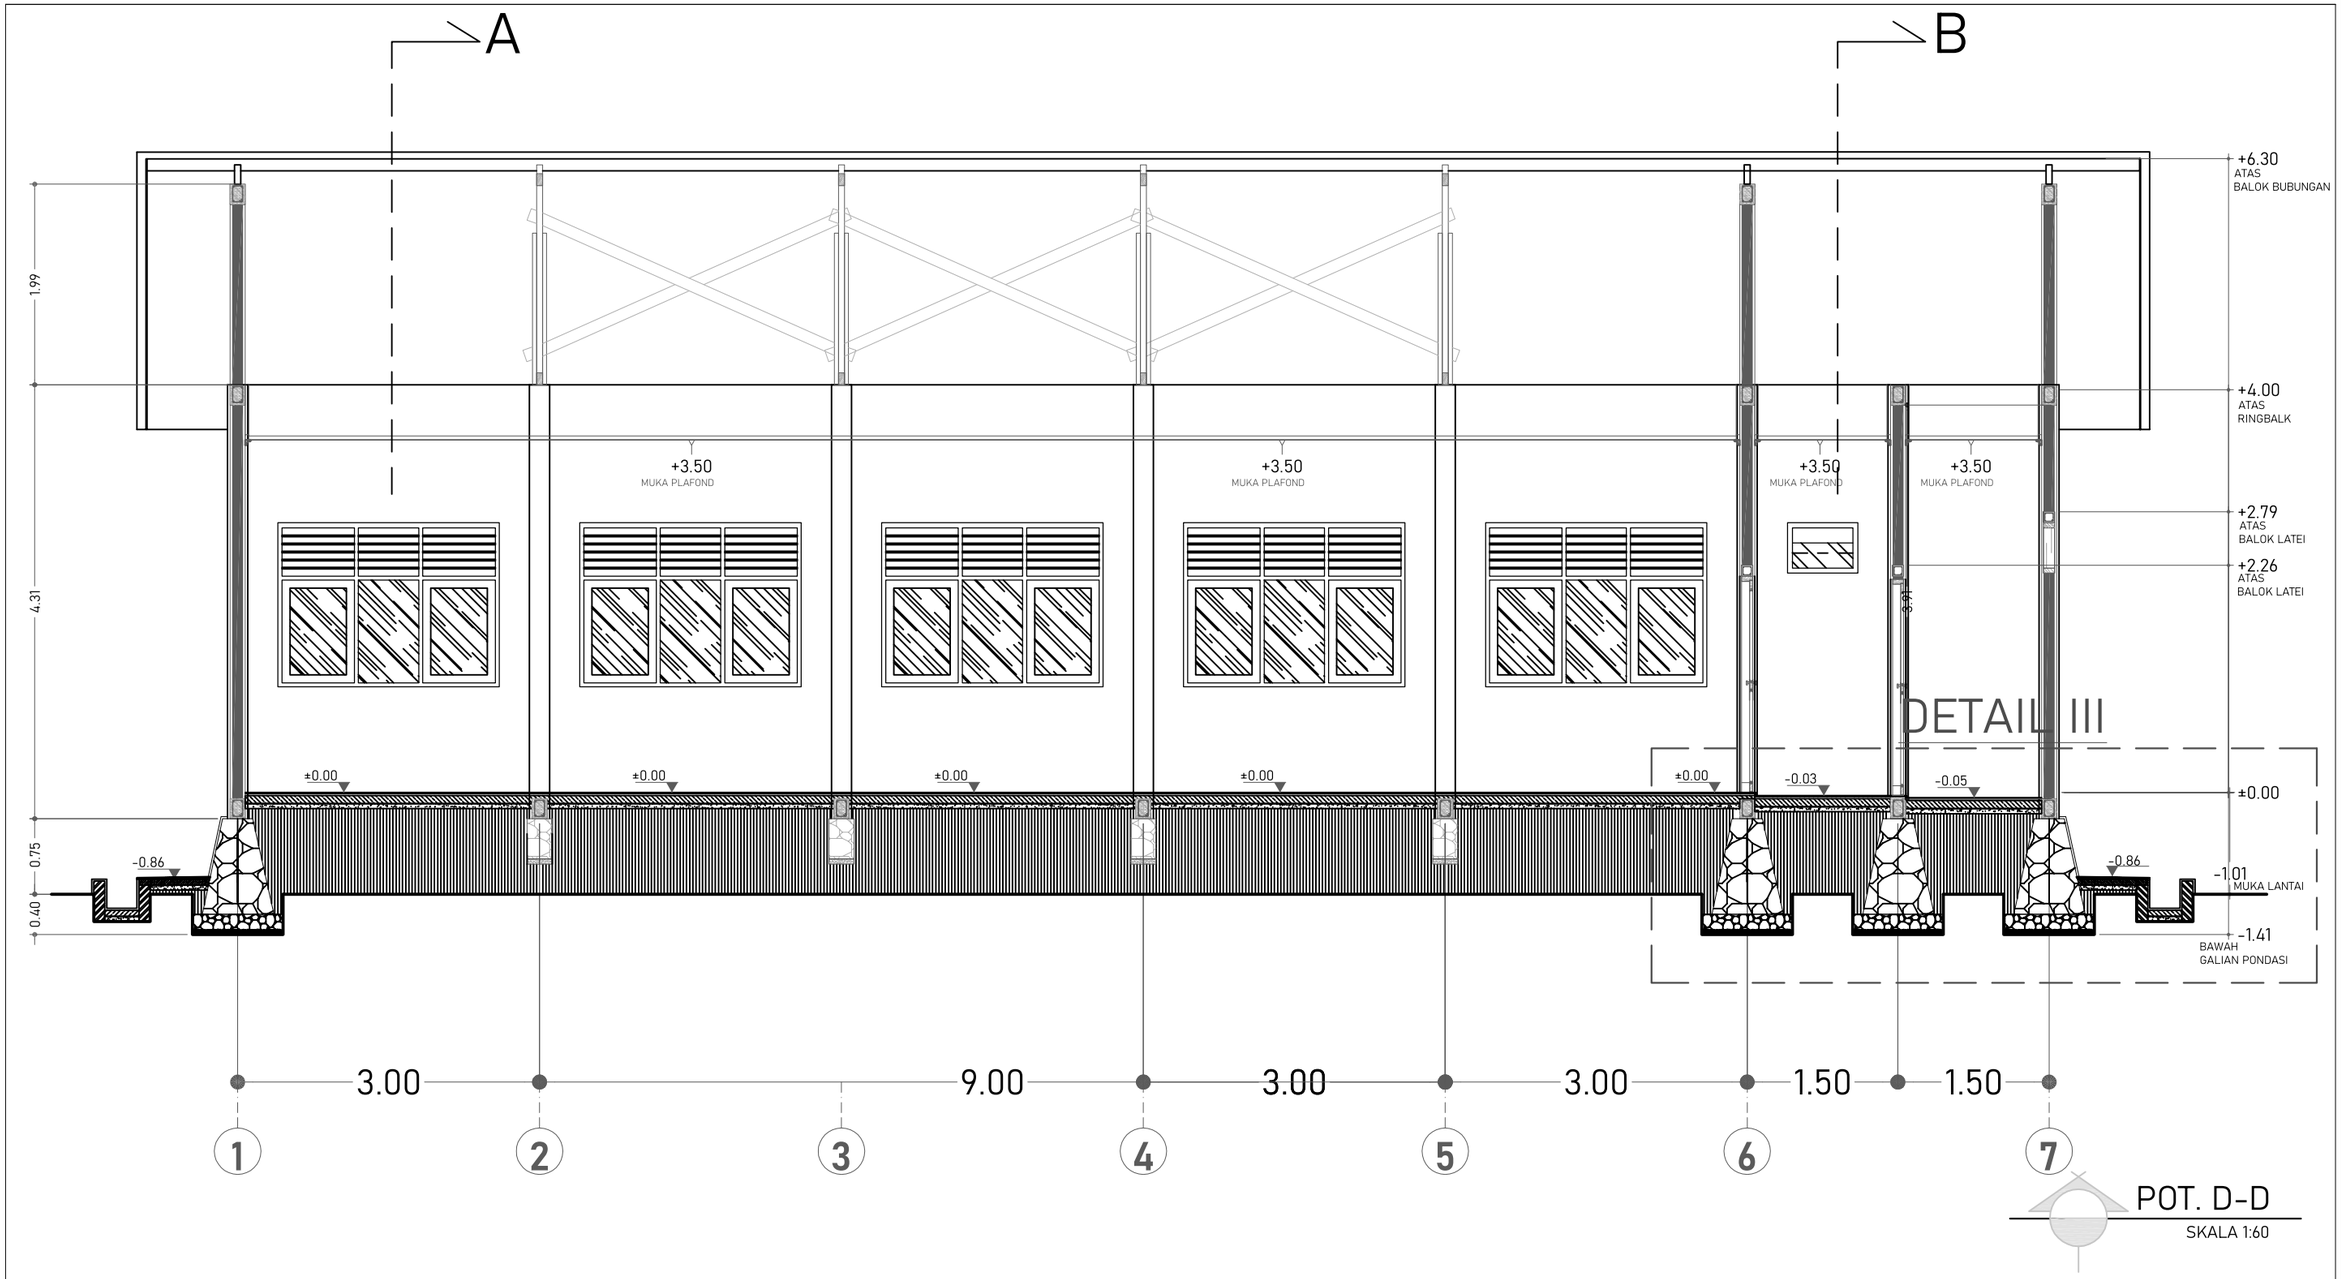

POT. D-D

SKALA 1:60

DINAS PENDIDIKAN DAN KEBUDAYAAN PROVINSI NTT

NAMA PEKERJAAN

Perencanaan Pembangunan Ruang Kelas Baru (RKB) beserta perabotnya,Pembangunan ruang Kepala Sekolah/Pimpinan beserta perabotnya,Pembangunan ruang guru beserta perabotnya, Pembangunan toilet (jamban) siswa/guru beserta sanitasinya SMA NEGERI DINGKANAL Kab. ALOR

LOKASI PEKERJAAN

SMA NEGERI DINGKANAL
KABUPATEN ALOR

CATATAN	PARAF

MENYETUJUI

PEJABAT PEMBUAT KOMITMEN
DINAS PENDIDIKAN DAN KEBUADAYAAN
PROVINSI NUSA TENGGARA TIMUR

KOLLO THALIB, SP
NIP. 19701204 200604 1 001

KONSULTAN PERENCANA

PT. KONINDO PANORAMA KONSULTAN
Engineering Consultant
Kantor Pusat Rt. 003/ Rw. 009 Kel. Tuak Daun Merah Kupang Kec. Oebobo Kota Kupang
Telp. (0380) 8563727 - Fax. (0380) 8563727
Kupang - 85111
E-Mail : konindopanorama@yahoo.com

PURNOMO JULIYANTO, ST
DIREKTUR UTAMA

NAMA GAMBAR

POTONGAN D

SKALA 1:60

SKALA

-


KODE	NO. LEMBAR	JUMLAH LEMBAR
ARS	6	33

A3



TAMPAK DEPAN

SKALA 1:100

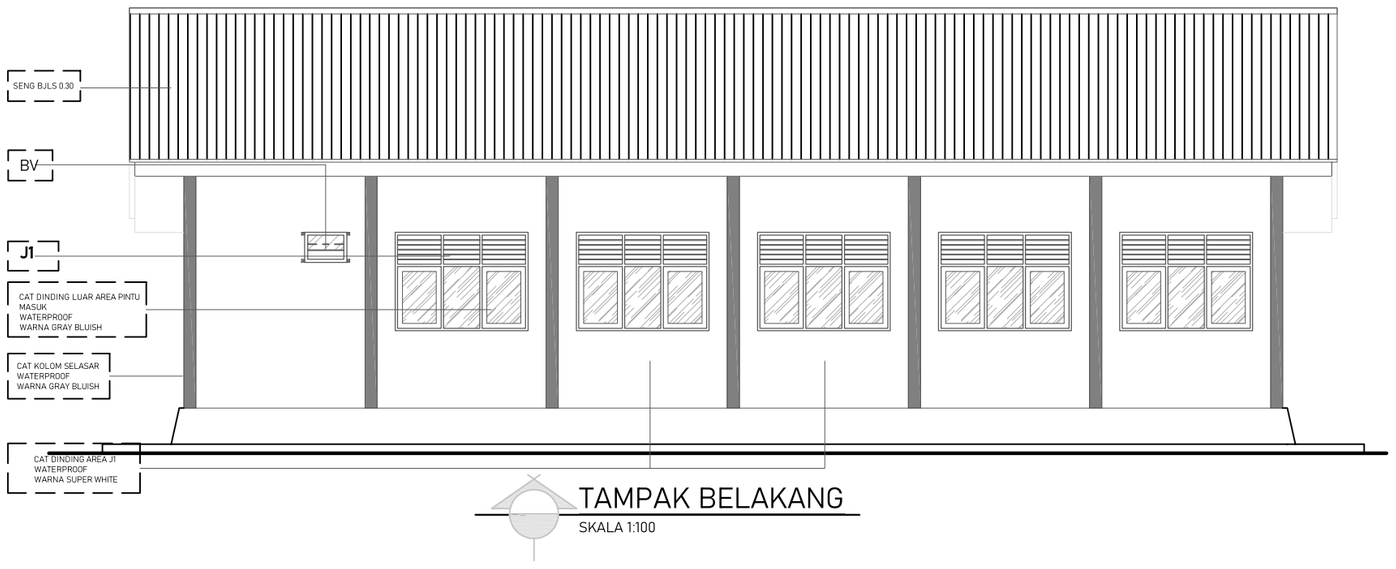

TAMPAK BELAKANG

SKALA 1:100

DINAS PENDIDIKAN DAN KEBUDAYAAN PROVINSI NTT

NAMA PEKERJAAN

Perencanaan Pembangunan Ruang Kelas Baru (RKB) beserta perabotnya,Pembangunan ruang Kepala Sekolah/Pimpinan beserta perabotnya,Pembangunan ruang guru beserta perabotnya, Pembangunan toilet (jamban) siswa/guru beserta sanitasinya SMA NEGERI DINGKANAL Kab. ALOR

LOKASI PEKERJAAN

SMA NEGERI DINGKANAL
KABUPATEN ALOR

CATATAN	PARAF

MENYETUJUI

PEJABAT PEMBUAT KOMITMEN
DINAS PENDIDIKAN DAN KEBUADAYAAN
PROVINSI NUSA TENGGARA TIMUR

KOLLO THALIB, SP
NIP. 19701204 200604 1 001


KONSULTAN PERENCANA

PT. KONINDO PANORAMA KONSULTAN
Engineering Consultant
Kantor Pusat Rt. 003/ Rw. 009 Kel. Tuak Daun Merah Kupang Kec. Oebobo Kota Kupang
Telp. (0380) 8563727 - Fax. (0380) 8563727
Kupang - 85111
E-Mail : konindopanorama@yahoo.com

PURNOMO JULIYANTO, ST
DIREKTUR UTAMA

NAMA GAMBAR	SKALA
TAMPAK DEPAN SKALA 1:100 TAMPAK BELAKANG SKALA 1:100	-

KODE	NO. LEMBAR	JUMLAH LEMBAR	
ARS	7	33	A3

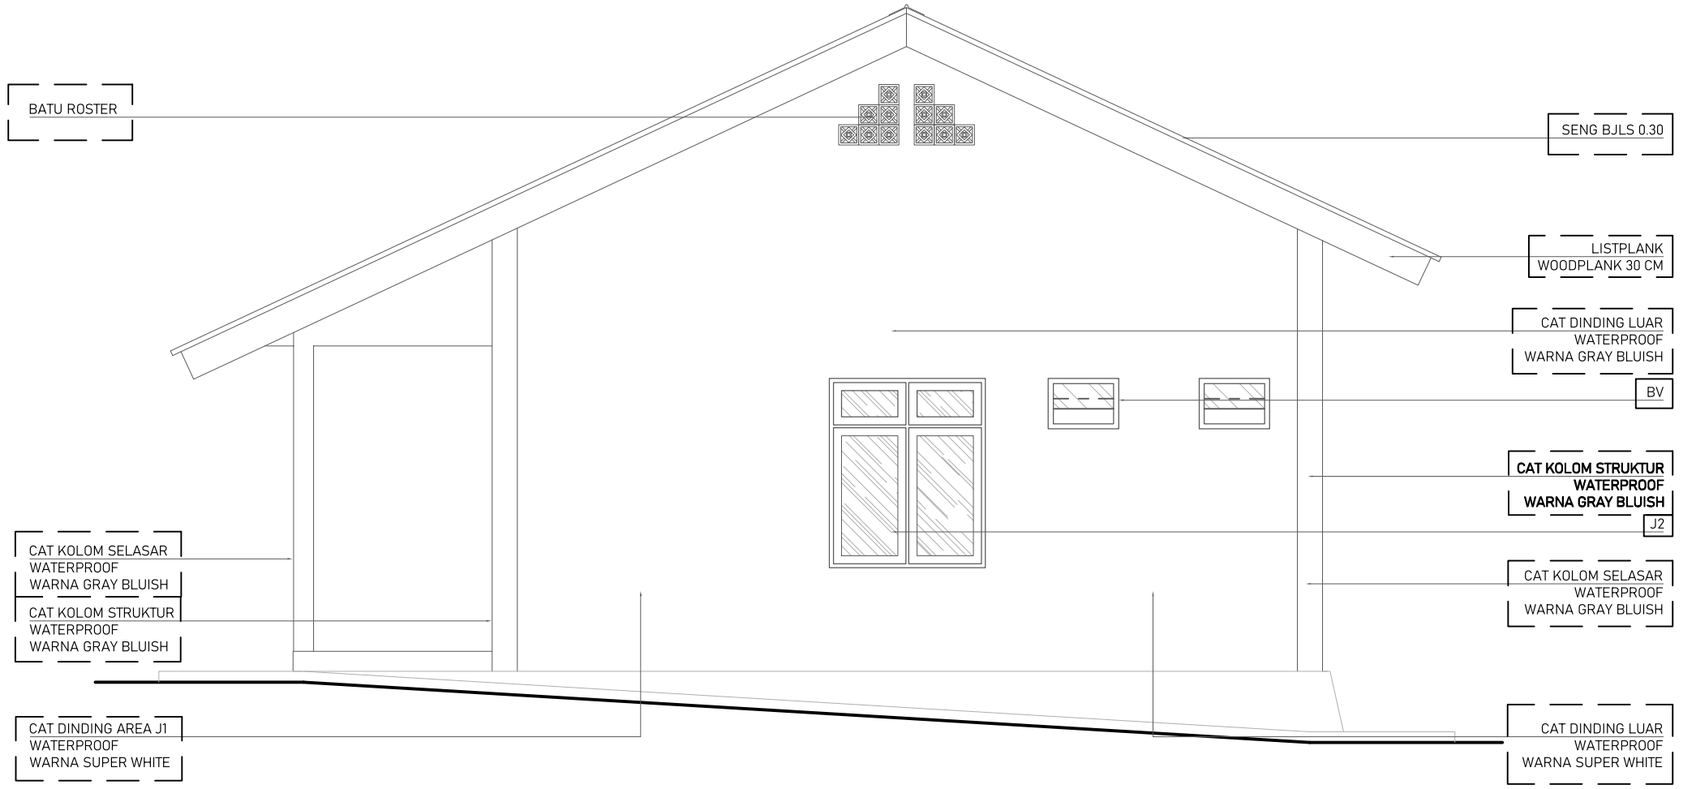

TAMPAK KANAN

SKALA 1:60

DINAS PENDIDIKAN DAN KEBUDAYAAN PROVINSI NTT

NAMA PEKERJAAN

Perencanaan Pembangunan Ruang Kelas Baru (RKB) beserta perabotnya,Pembangunan ruang Kepala Sekolah/Pimpinan beserta perabotnya,Pembangunan ruang guru beserta perabotnya, Pembangunan toilet (jamban) siswa/guru beserta sanitasinya SMA NEGERI DINGKANAL Kab. ALOR

LOKASI PEKERJAAN

SMA NEGERI DINGKANAL
KABUPATEN ALOR

CATATAN	PARAF

MENYETUJUI

PEJABAT PEMBUAT KOMITMEN
DINAS PENDIDIKAN DAN KEBUADAYAAN
PROVINSI NUSA TENGGARA TIMUR

KOLLO THALIB, SP
NIP. 19701204 200604 1 001


KONSULTAN PERENCANA

PT. KONINDO PANORAMA KONSULTAN
Engineering Consultant
Kantor Pusat Rt. 003/ Rw. 009 Kel. Tuak Daun Merah Kupang Kec. Oebobo Kota Kupang
Telp. (0380) 8563727 - Fax. (0380) 8563727
Kupang - 85111
E-Mail : konindopanorama@yahoo.com

PURNOMO JULIYANTO, ST
DIREKTUR UTAMA

NAMA GAMBAR	SKALA
TAMPAK KANAN SKALA 1:60	-

KODE	NO. LEMBAR	JUMLAH LEMBAR	
ARS	8	33	A3

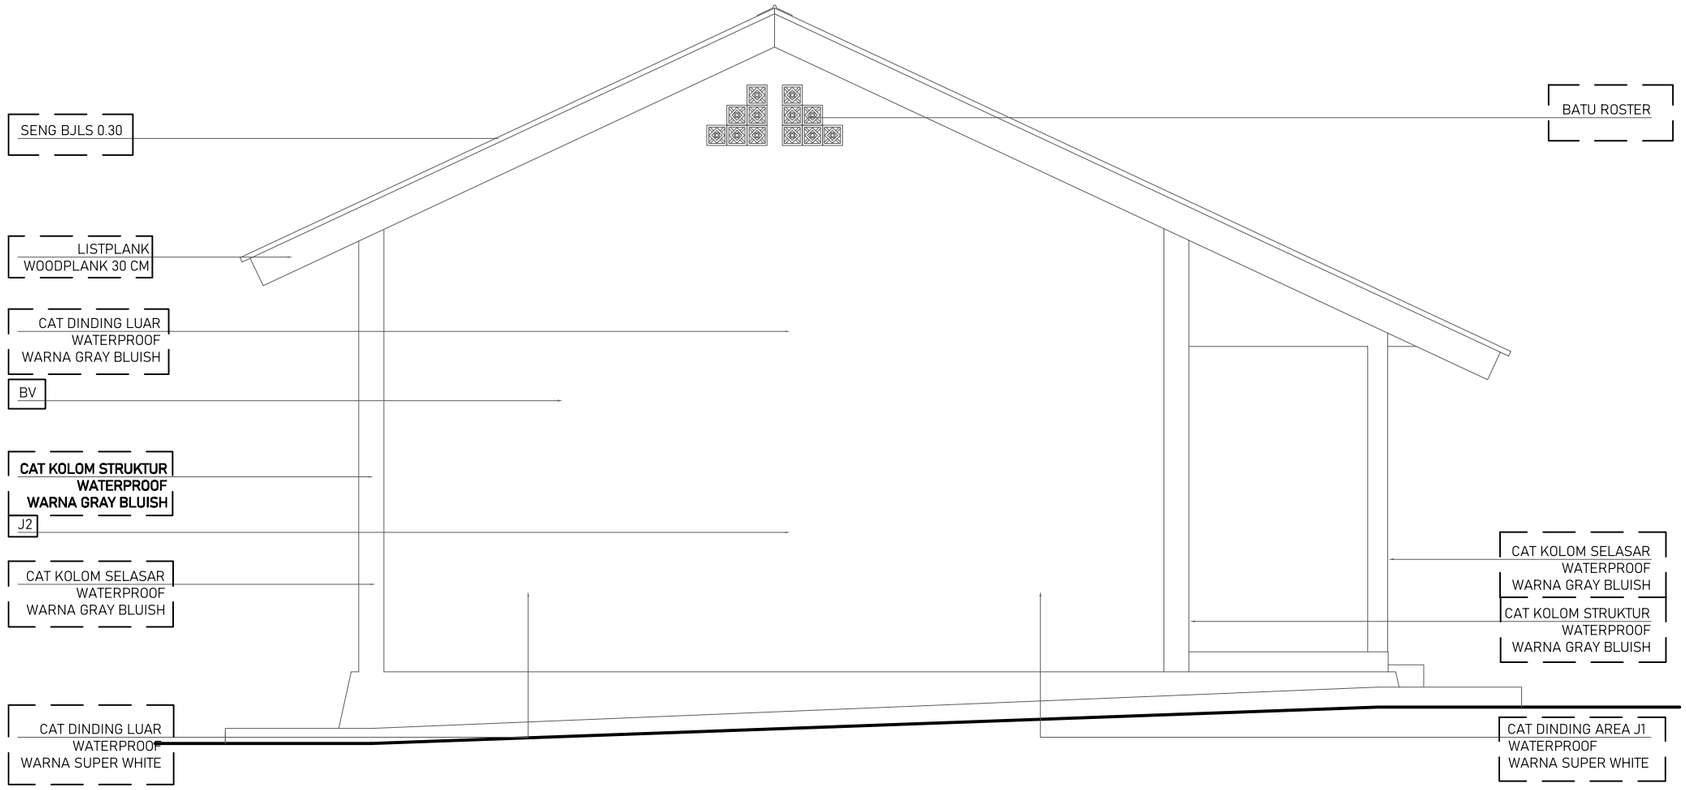

TAMPAK KIRI

SKALA 1:60

DINAS PENDIDIKAN DAN KEBUDAYAAN PROVINSI NTT

NAMA PEKERJAAN

Perencanaan Pembangunan Ruang Kelas Baru (RKB) beserta perabotnya,Pembangunan ruang Kepala Sekolah/Pimpinan beserta perabotnya,Pembangunan ruang guru beserta perabotnya, Pembangunan toilet (jamban) siswa/guru beserta sanitasinya SMA NEGERI DINGKANAL Kab. ALOR

LOKASI PEKERJAAN

SMA NEGERI DINGKANAL
KABUPATEN ALOR

CATATAN	PARAF

MENYETUJUI

PEJABAT PEMBUAT KOMITMEN
DINAS PENDIDIKAN DAN KEBUADAYAAN
PROVINSI NUSATENGGARA TIMUR

KOLLO THALIB, SP
NIP. 19701204 200604 1 001


KONSULTAN PERENCANA

PT. KONINDO PANORAMA KONSULTAN
Engineering Consultant
Kantor Pusat Rt. 003/ Rw. 009 Kel. Tuak Daun Merah Kupang Kec. Oebobo Kota Kupang
Telp. (0380) 8563727 - Fax. (0380) 8563727
Kupang - 85111
E-Mail : konindopanorama@yahoo.com

PURNOMO JULIYANTO, ST
DIREKTUR UTAMA

NAMA GAMBAR	SKALA
TAMPAK KIRI SKALA 1:60	-

KODE	NO. LEMBAR	JUMLAH LEMBAR	
ARS	9	33	**A3**

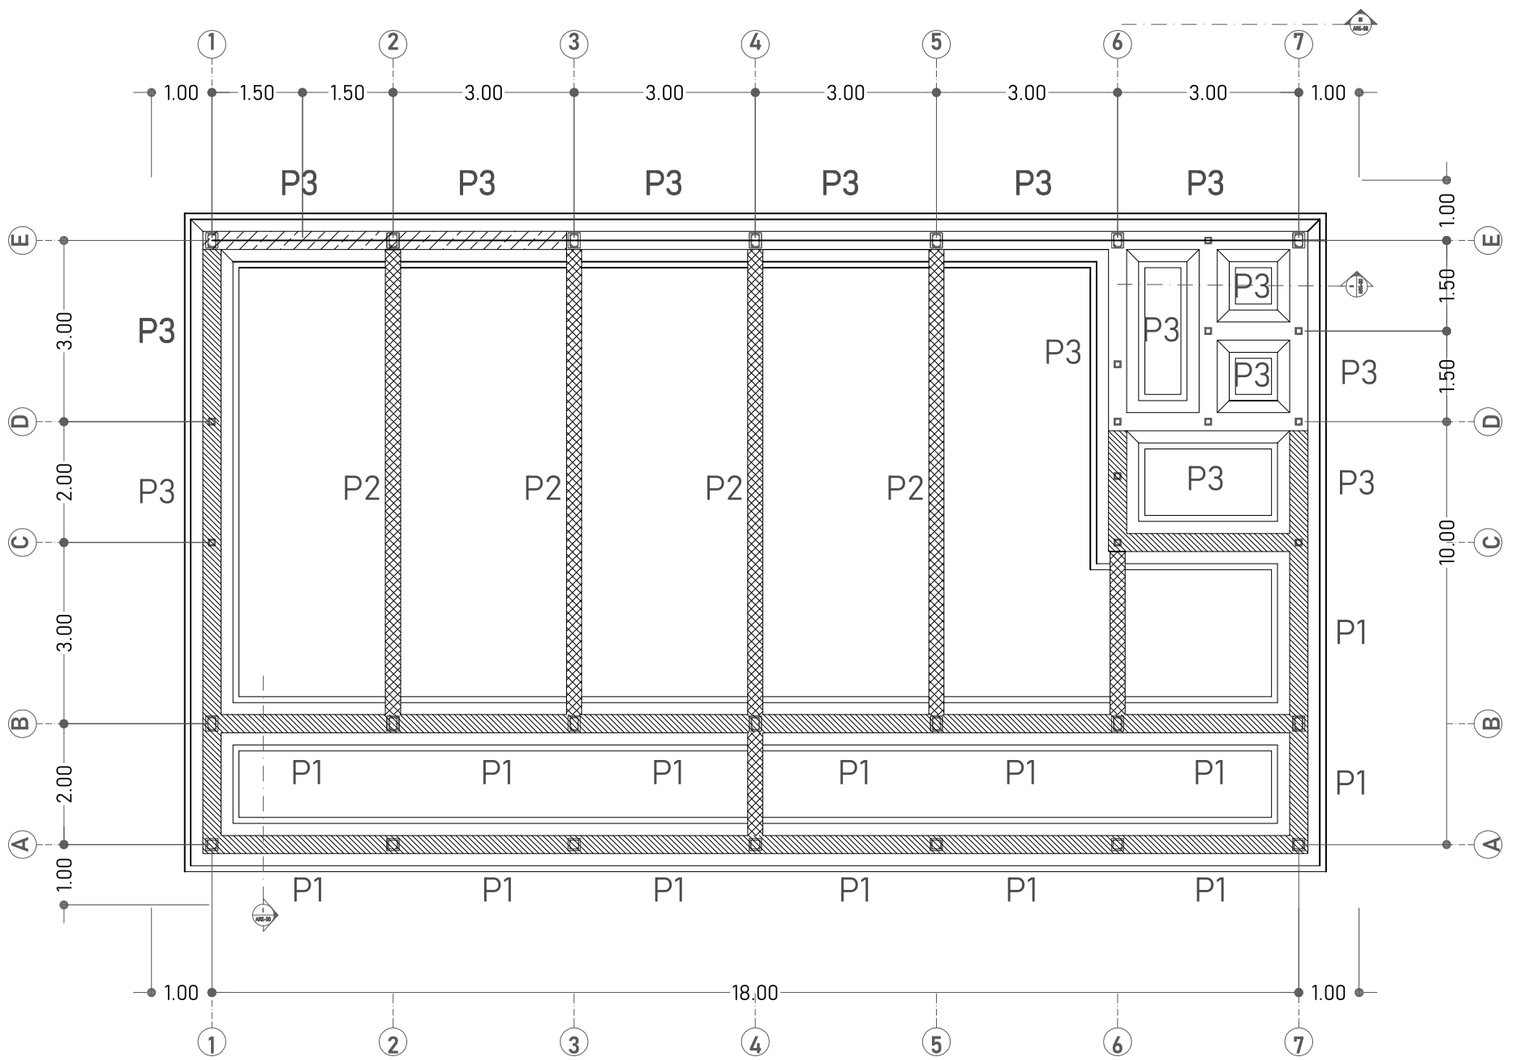


RENCANA PONDASI


SKALA 1:100


DINAS PENDIDIKAN DAN KEBUDAYAAN PROVINSI NTT	LOKASI PEKERJAAN: SMA NEGERI DINGKANAL KABUPATEN ALOR	MENYETUJUI: PEJABAT PEMBUAT KOMITMEN DINAS PENDIDIKAN DAN KEBUADAYAAN PROVINSI NUSA TENGGARA TIMUR	KONSULTAN PERENCANA
NAMA PEKERJAAN: Perencanaan Pembangunan Ruang Kelas Baru (RKB) beserta perabotnya,Pembangunan ruang Kepala Sekolah/Pimpinan beserta perabotnya,Pembangunan ruang guru beserta perabotnya, Pembangunan toilet (jamban) siswa/guru beserta sanitasinya SMA NEGERI DINGKANAL Kab. ALOR	CATATAN / PARAF	KOLLO THALIB, SP NIP. 19701204 200604 1 001	PT. KONINDO PANORAMA KONSULTAN Engineering Consultant Kantor Pusat Rt. 003/ Rw. 009 Kel. Tuak Daun Merah Kupang Kec. Oebobo Kota Kupang Telp. (0380) 8563727 - Fax. (0380) 8563727 Kupang - 85111 E-Mail : konindopanorama@yahoo.com PURNOMO JULIYANTO, ST DIREKTUR UTAMA


NAMA GAMBAR	SKALA
RENCANA PONDASI SKALA 1:100	-


KODE	NO. LEMBAR	JUMLAH LEMBAR	
STR	10	33	**A3**

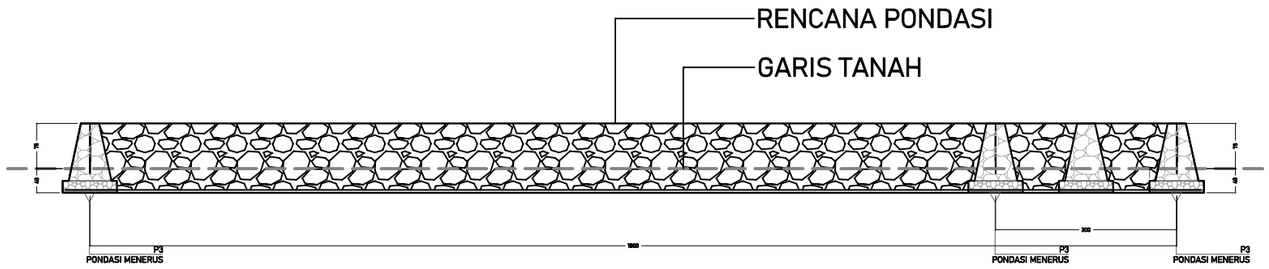

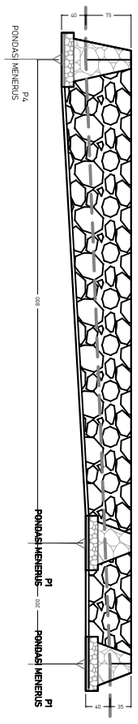

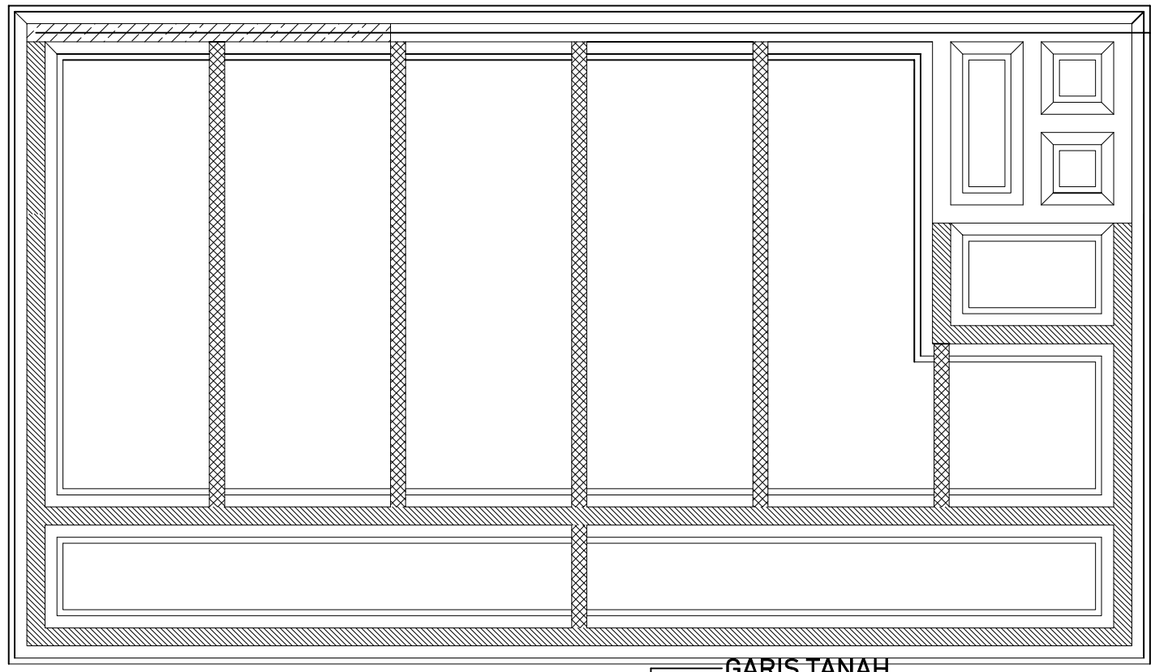

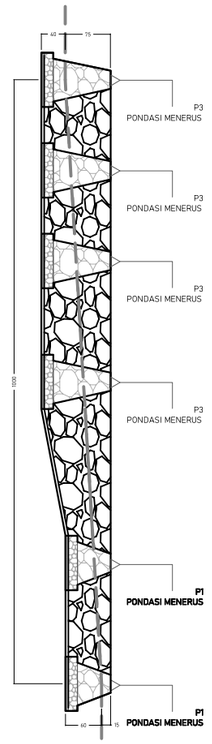

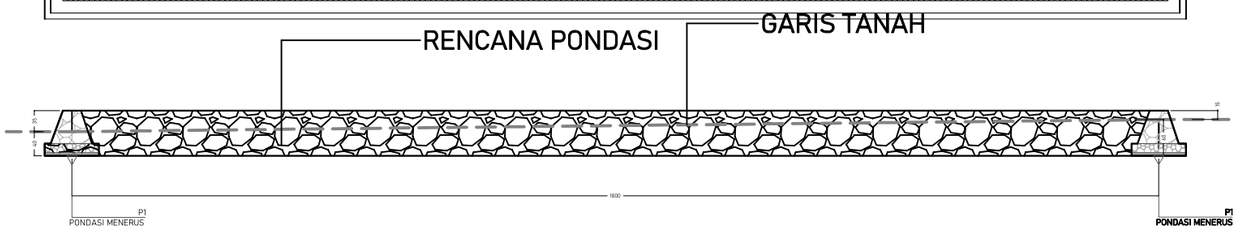

RENC. PENAMPANG PONDASI

SKALA 1:100

DINAS PENDIDIKAN DAN KEBUDAYAAN PROVINSI NTT

NAMA PEKERJAAN

Perencanaan Pembangunan Ruang Kelas Baru (RKB) beserta perabotnya,Pembangunan ruang Kepala Sekolah/Pimpinan beserta perabotnya,Pembangunan ruang guru beserta perabotnya, Pembangunan toilet (jamban) siswa/guru beserta sanitasinya SMA NEGERI DINGKANAL Kab. ALOR

LOKASI PEKERJAAN

SMA NEGERI DINGKANAL
KABUPATEN ALOR

CATATAN | PARAF

MENYETUJUI

PEJABAT PEMBUAT KOMITMEN
DINAS PENDIDIKAN DAN KEBUADAYAAN
PROVINSI NUSA TENGGARA TIMUR

KOLLO THALIB, SP
NIP. 19701204 200604 1 001


KONSULTAN PERENCANA

PT. KONINDO PANORAMA KONSULTAN
Engineering Consultant
Kantor Pusat Rt. 033/ Rw. 009 Kel. Tuak Daun Merah Kupang Kec. Oebobo Kota Kupang
Telp. (0380) 8563727 - Fax. (0380) 8563727
Kupang - 85111
E-Mail : konindopanorama@yahoo.com

PURNOMO JULIYANTO, ST
DIREKTUR UTAMA


NAMA GAMBAR	SKALA
RENCANA PENAMPANG PONDASI SKALA 1:100	-

KODE	NO. LEMBAR	JUMLAH LEMBAR	
STR	11	33	A3

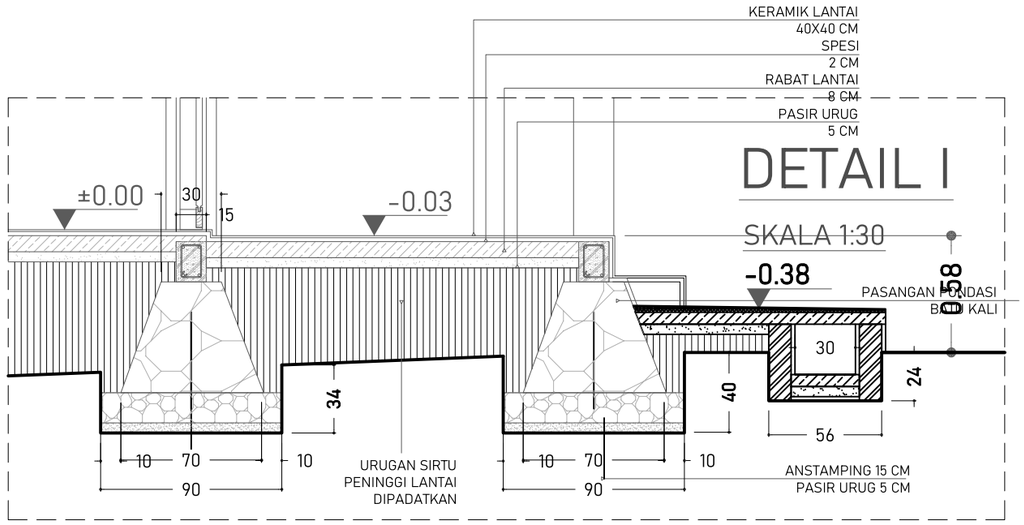

DETAIL I

SKALA 1:30

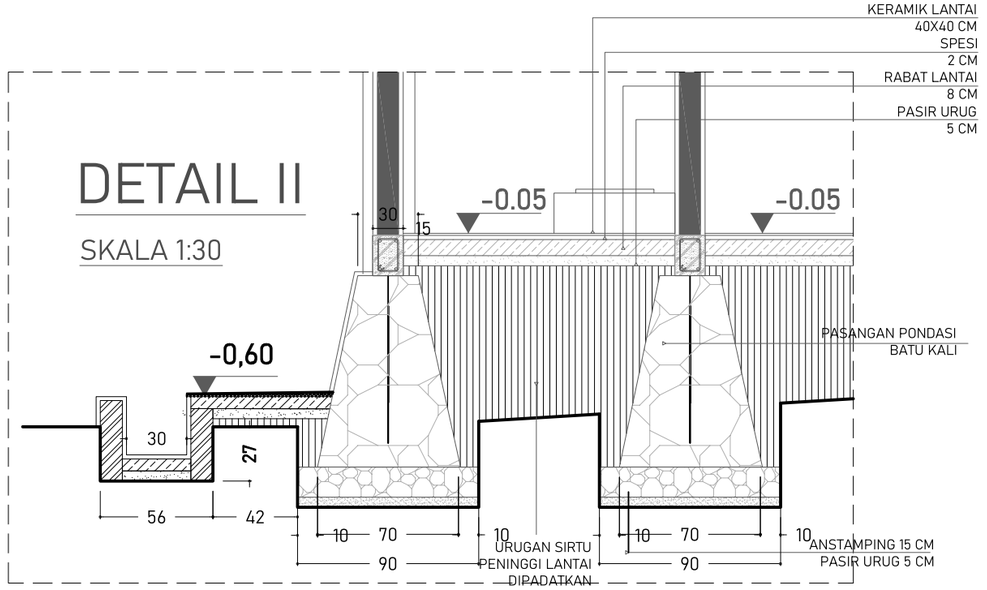


DETAIL II

SKALA 1:30



PENAMPANG PONDASI 2

SKALA 1:20

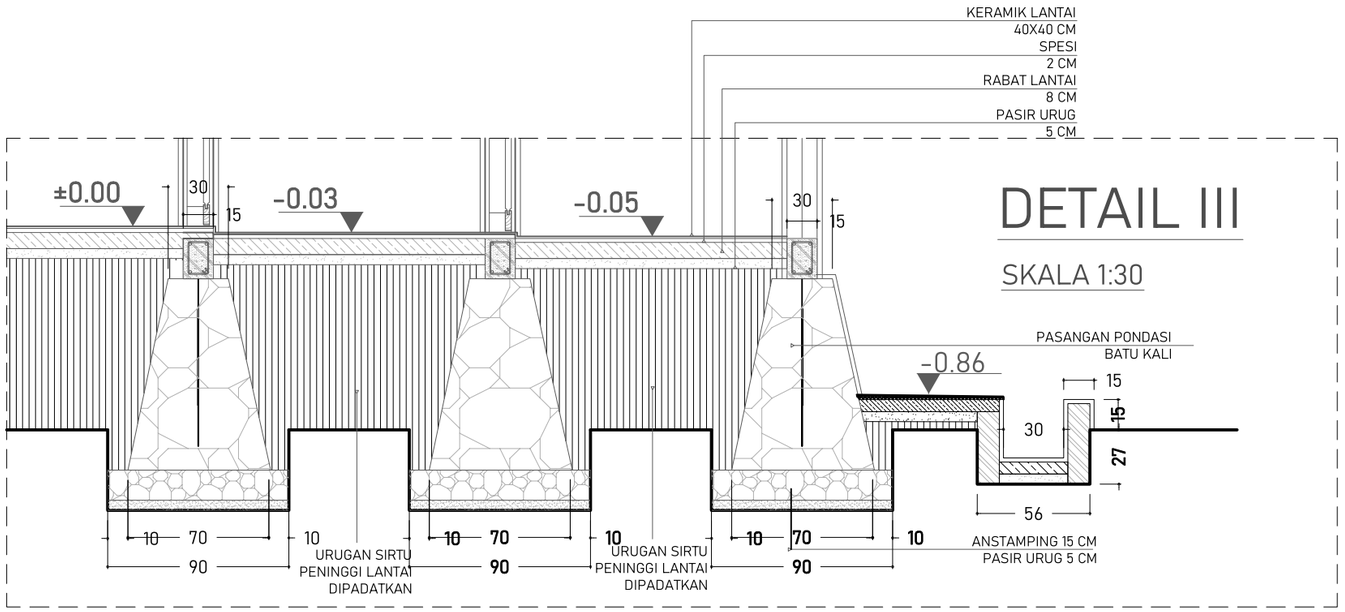

DETAIL III

SKALA 1:30

DINAS PENDIDIKAN DAN KEBUDAYAAN PROVINSI NTT

NAMA PEKERJAAN

Perencanaan Pembangunan Ruang Kelas Baru (RKB) beserta perabotnya,Pembangunan ruang Kepala Sekolah/Pimpinan beserta perabotnya,Pembangunan ruang guru beserta perabotnya, Pembangunan toilet (jamban) siswa/guru beserta sanitasinya SMA NEGERI DINGKANAL Kab. ALOR

LOKASI PEKERJAAN

SMA NEGERI DINGKANAL
KABUPATEN ALOR

CATATAN	PARAF

MENYETUJUI

PEJABAT PEMBUAT KOMITMEN
DINAS PENDIDIKAN DAN KEBUADAYAAN
PROVINSI NUSA TENGGARA TIMUR

KOLLO THALIB, SP
NIP. 19701204 200604 1 001


KONSULTAN PERENCANA

PT. KONINDO PANORAMA KONSULTAN
Engineering Consultant
Kantor Pusat Rt. 003/ Rw. 009 Kel. Tuak Daun Merah Kupang Kec. Oebobo Kota Kupang
Telp. (0380) 8563727 - Fax. (0380) 8563727
Kupang - 85111
E-Mail : konindopanorama@yahoo.com

PURNOMO JULIYANTO, ST
DIREKTUR UTAMA

NAMA GAMBAR	SKALA
DETAIL PONDASI SKALA 1:100	-

KODE	NO. LEMBAR	JUMLAH LEMBAR	
STR	12	33	A3

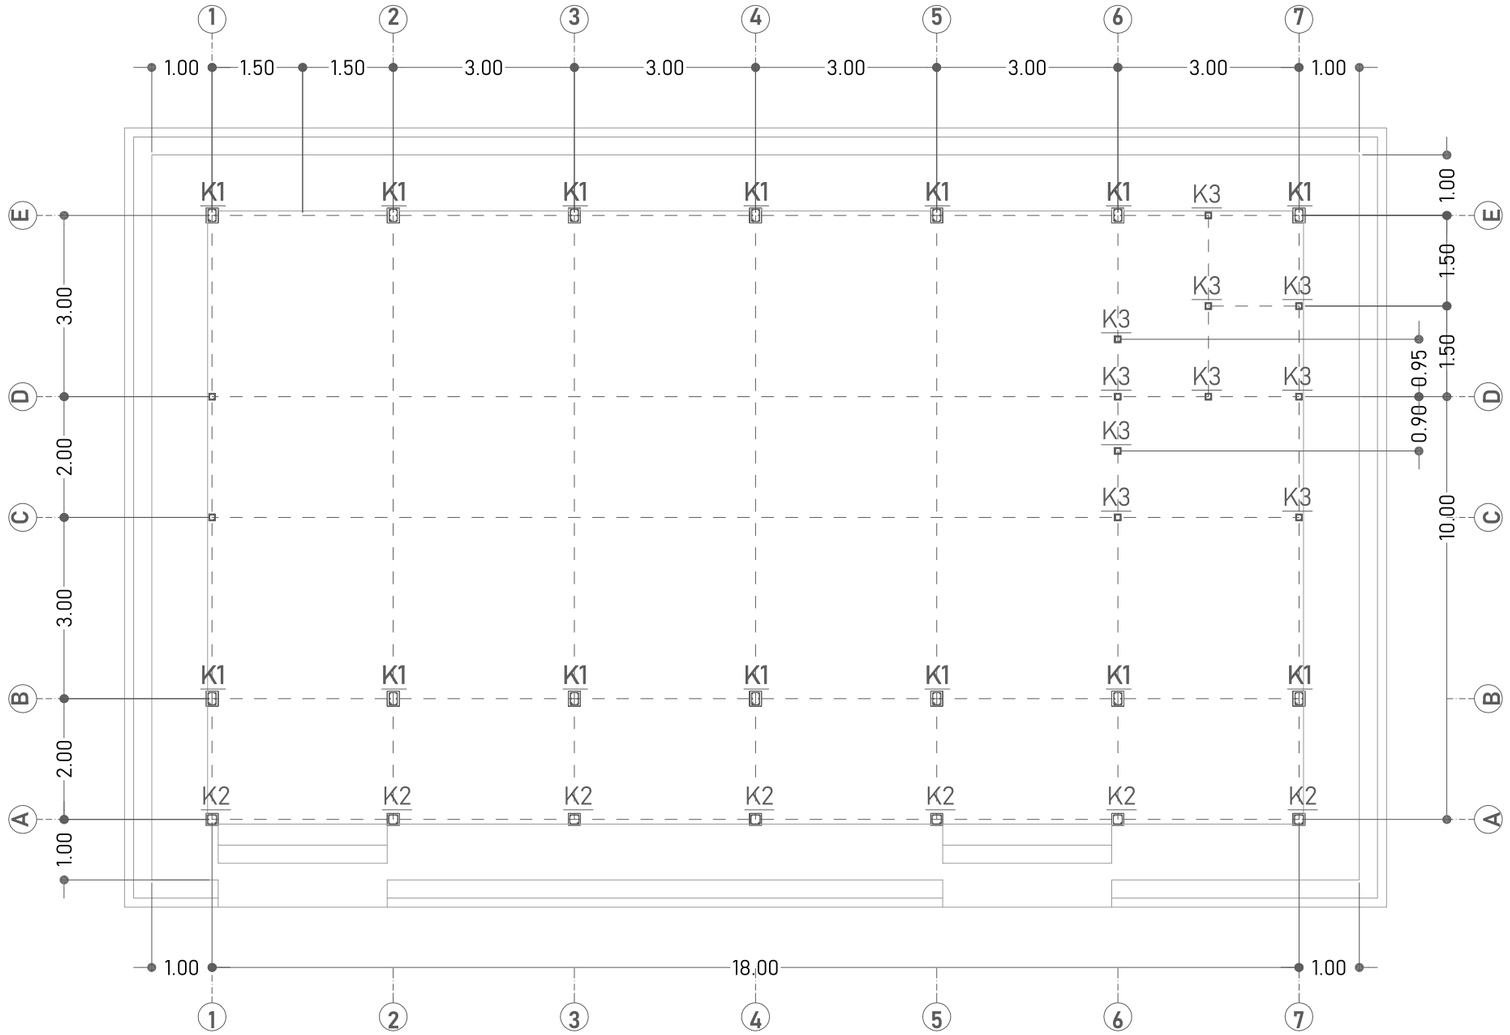

RENCANA KOLOM
SKALA 1:100

K3 - BETON K 175

KOLOM PRAKTIS





TUL.ATAS	2 Ø12
TUL.TENGAH	-
TUL.BAWAH	2 Ø12
SENGKANG	Ø8-15
SELIMUT BETON	2 CM

K2 - BETON K 175

KOLOM TERAS TUMPUAN		KOLOM TERAS LAPANGAN	
			
TUL.ATAS	2 Ø12	TUL.ATAS	2 Ø12
TUL.TENGAH	-	TUL.TENGAH	-
TUL.BAWAH	2 Ø12	TUL.BAWAH	2 Ø12
SENGKANG	Ø8-10	SENGKANG	Ø8-15
SELIMUT BETON	2 CM	SELIMUT BETON	2 CM

K1 - BETON K 175

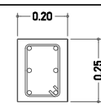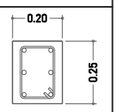KOLOM STRUKTUR TUMPUAN		KOLOM STRUKTUR LAPANGAN	
			
TUL.ATAS	2 Ø12	TUL.ATAS	2 Ø12
TUL.TENGAH	2 Ø12	TUL.TENGAH	2 Ø12
TUL.BAWAH	2 Ø12	TUL.BAWAH	2 Ø12
SENGKANG	Ø8-10	SENGKANG	Ø8-15
SELIMUT BETON	2,5 CM	SELIMUT BETON	2,5 CM

DINAS PENDIDIKAN DAN KEBUDAYAAN PROVINSI NTT

NAMA PEKERJAAN

Perencanaan Pembangunan Ruang Kelas Baru (RKB) beserta perabotnya,Pembangunan ruang Kepala Sekolah/Pimpinan beserta perabotnya,Pembangunan ruang guru beserta perabotnya, Pembangunan toilet (jamban) siswa/guru beserta sanitasinya SMA NEGERI DINGKANAL Kab. ALOR

LOKASI PEKERJAAN

SMA NEGERI DINGKANAL
KABUPATEN ALOR

CATATAN | PARAF

MENYETUJUI

PEJABAT PEMBUAT KOMITMEN
DINAS PENDIDIKAN DAN KEBUADAYAAN
PROVINSI NUSA TENGGARA TIMUR

KOLLO THALIB, SP
NIP. 19701204 200604 1 001

KONSULTAN PERENCANA

PT. KONINDO PANORAMA KONSULTAN
Engineering Consultant
Kantor Pusat Rt. 003/ Rw. 009 Kel. Tuak Daun Merah Kupang Kec. Oebobo Kota Kupang
Telp. (0380) 8563727 - Fax. (0380) 8563727
Kupang - 85111
E-Mail : konindopanorama@yahoo.com

PURNOMO JULIYANTO, ST
DIREKTUR UTAMA

NAMA GAMBAR


RENCANA KOLOM
SKALA 1:100

SKALA

-

KODE	NO. LEMBAR	JUMLAH LEMBAR
STR	13	33

A3

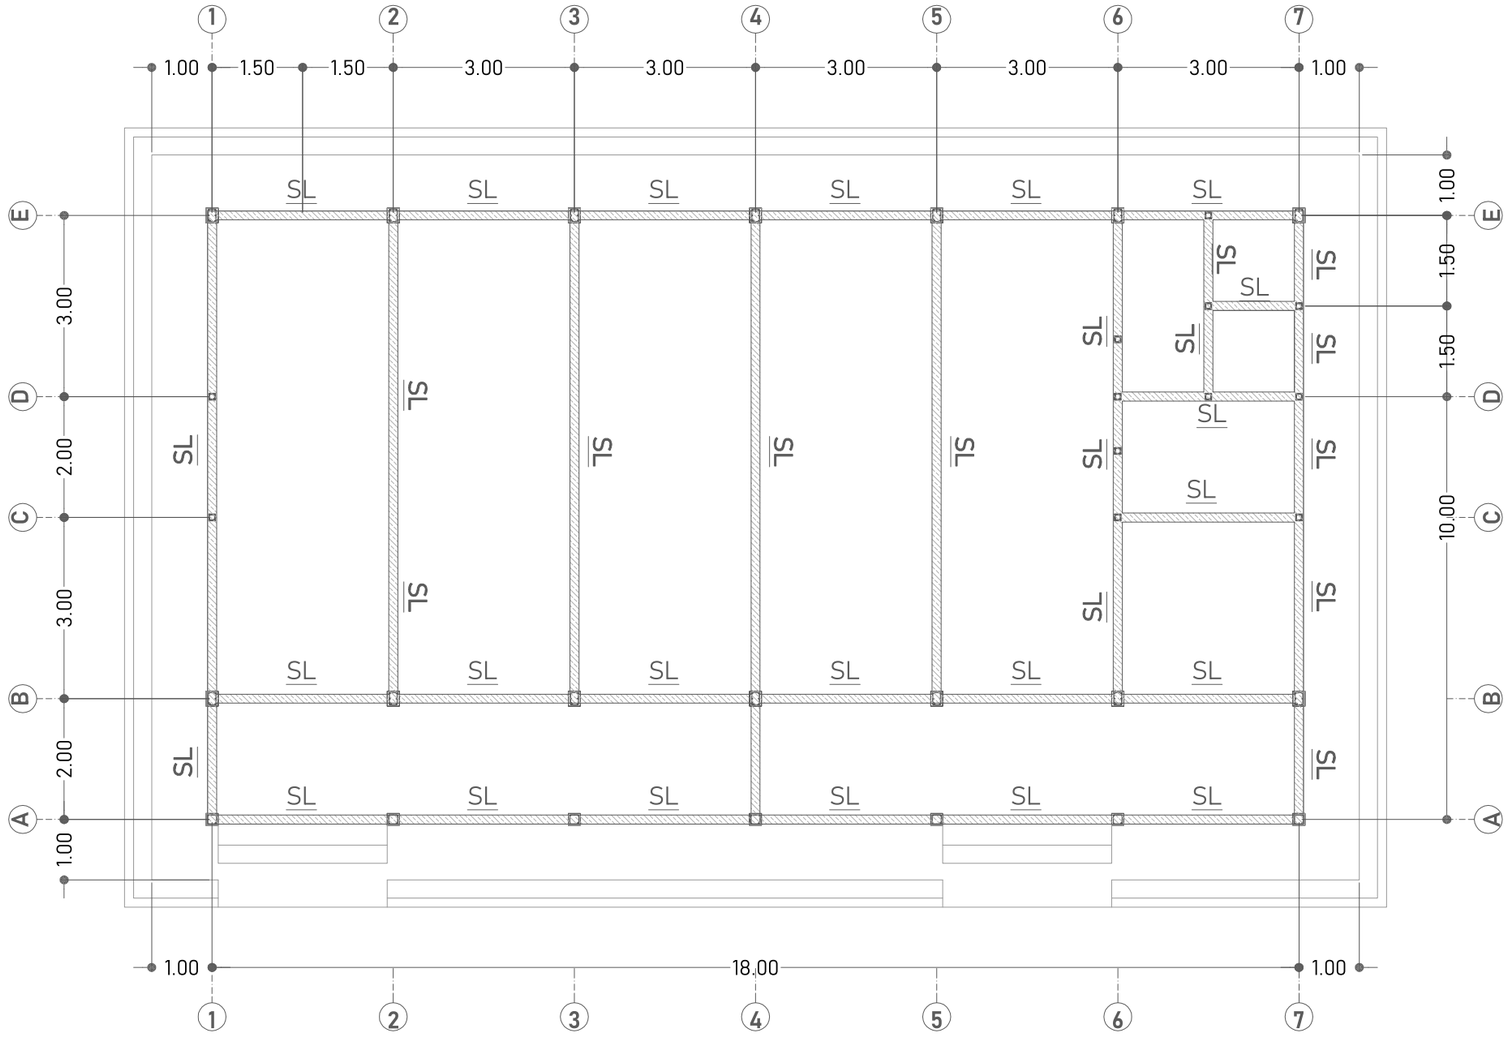

RENCANA SLOOF
SKALA 1:100

SL - BETON K 175

SLOOF TUMPUAN		SLOOF LAPANGAN	
			
TUL.ATAS	2 Ø12	TUL.ATAS	2 Ø12
TUL.TENGAH	-	TUL.TENGAH	-
TUL.BAWAH	2 Ø12	TUL.BAWAH	2 Ø12
SENGKANG	Ø8-10	SENGKANG	Ø8-15
SELIMUT BETON	2 CM	SELIMUT BETON	2 CM

DINAS PENDIDIKAN DAN KEBUDAYAAN PROVINSI NTT

NAMA PEKERJAAN

Perencanaan Pembangunan Ruang Kelas Baru (RKB) beserta perabotnya,Pembangunan ruang Kepala Sekolah/Pimpinan beserta perabotnya,Pembangunan ruang guru beserta perabotnya, Pembangunan toilet (jamban) siswa/guru beserta sanitasinya SMA NEGERI DINGKANAL Kab. ALOR

LOKASI PEKERJAAN

SMA NEGERI DINGKANAL
KABUPATEN ALOR

CATATAN	PARAF

MENYETUJUI

PEJABAT PEMBUAT KOMITMEN
DINAS PENDIDIKAN DAN KEBUADAYAAN
PROVINSI NUSA TENGGARA TIMUR

KOLLO THALIB, SP
NIP. 19701204 200604 1 001


KONSULTAN PERENCANA

PT. KONINDO PANORAMA KONSULTAN
Engineering Consultant
Kantor Pusat Rt. 003/ Rw. 009 Kel. Tuak Daun Merah Kupang Kec. Oebobo Kota Kupang
Telp. (0380) 8553727 - Fax. (0380) 8553727
Kupang - 85111
E-Mail : konindopanorama@yahoo.com

PURNOMO JULIYANTO, ST
DIREKTUR UTAMA

NAMA GAMBAR	SKALA
RENCANA SLOOF SKALA 1:100	-

KODE	NO. LEMBAR	JUMLAH LEMBAR	
STR	14	33	A3

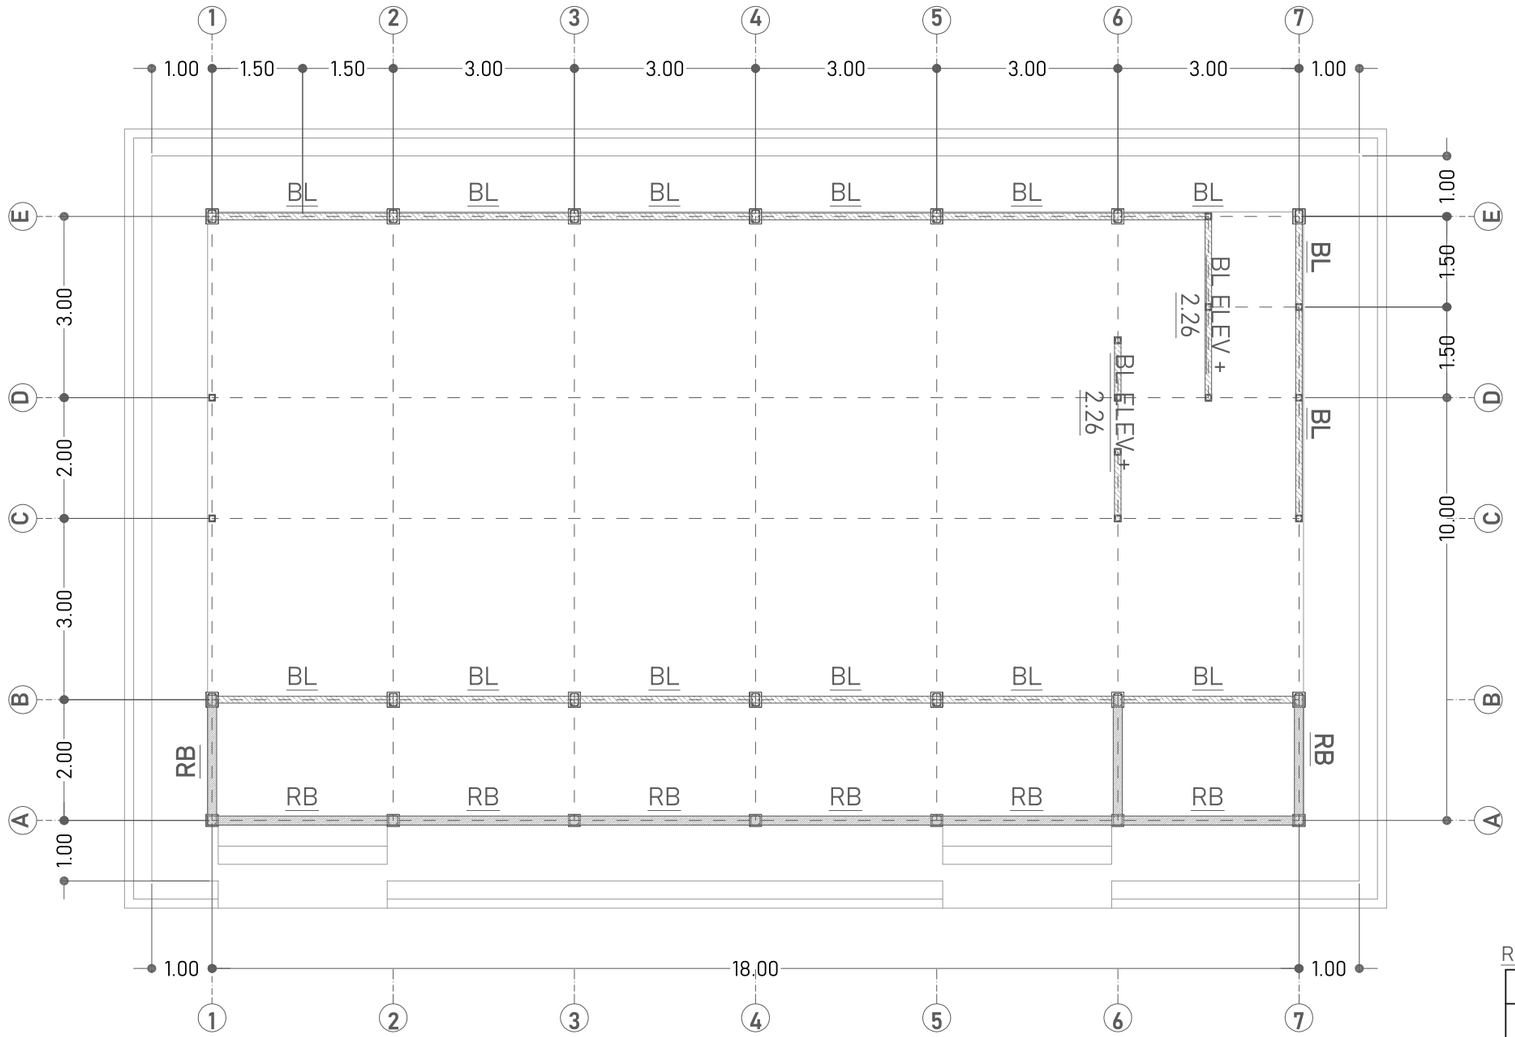

RENC.BALOK LATEI ELEV. +2.26_+2.79 DAN RINGBALK TERAS ELEV. +3.20

SKALA 1:100

RB - BETON K 175

RING BALK TUMPUAN		RING BALK LAPANGAN		BALOK LATEI	
0.15 / 0.20		0.15 / 0.20		0.11 / 0.11	
TUL.ATAS	2 Ø12	TUL.ATAS	2 Ø12	TUL.ATAS	2 Ø12
TUL.TENGAH	-	TUL.TENGAH	-	TUL.TENGAH	-
TUL.BAWAH	2 Ø12	TUL.BAWAH	2 Ø12	TUL.BAWAH	2 Ø12
SENGKANG	Ø8-10	SENGKANG	Ø8-15	SENGKANG	Ø8-15
SELIMUT BETON	2 CM	SELIMUT BETON	2 CM	SELIMUT BETON	2 CM

BL - BETON K 175

DINAS PENDIDIKAN DAN KEBUDAYAAN PROVINSI NTT

NAMA PEKERJAAN

Perencanaan Pembangunan Ruang Kelas Baru (RKB) beserta perabotnya,Pembangunan ruang Kepala Sekolah/Pimpinan beserta perabotnya,Pembangunan ruang guru beserta perabotnya, Pembangunan toilet (jamban) siswa/guru beserta sanitasinya SMA NEGERI DINGKANAL Kab. ALOR

LOKASI PEKERJAAN

SMA NEGERI DINGKANAL
KABUPATEN ALOR

CATATAN | PARAF

MENYETUJUI

PEJABAT PEMBUAT KOMITMEN
DINAS PENDIDIKAN DAN KEBUADAYAAN
PROVINSI NUSA TENGGARA TIMUR

KOLLO THALIB, SP
NIP. 19701204 200604 1 001

KONSULTAN PERENCANA

PT. KONINDO PANORAMA KONSULTAN
Engineering Consultant
Kantor Pusat Rt. 003/ Rw. 009 Kel. Tuak Daun Merah Kupang Kec. Oebobo Kota Kupang
Telp. (0380) 8563727 - Fax. (0380) 8563727
Kupang - 85111
E-Mail : konindopanorama@yahoo.com

PURNOMO JULIYANTO, ST
DIREKTUR UTAMA

NAMA GAMBAR


RENC.BALOK LATEI ELEV. +2.26_+2.79
DAN RINGBALK TERAS ELEV. +3.20
SKALA 1:100

SKALA

-

KODE	NO. LEMBAR	JUMLAH LEMBAR
STR	15	33

A3

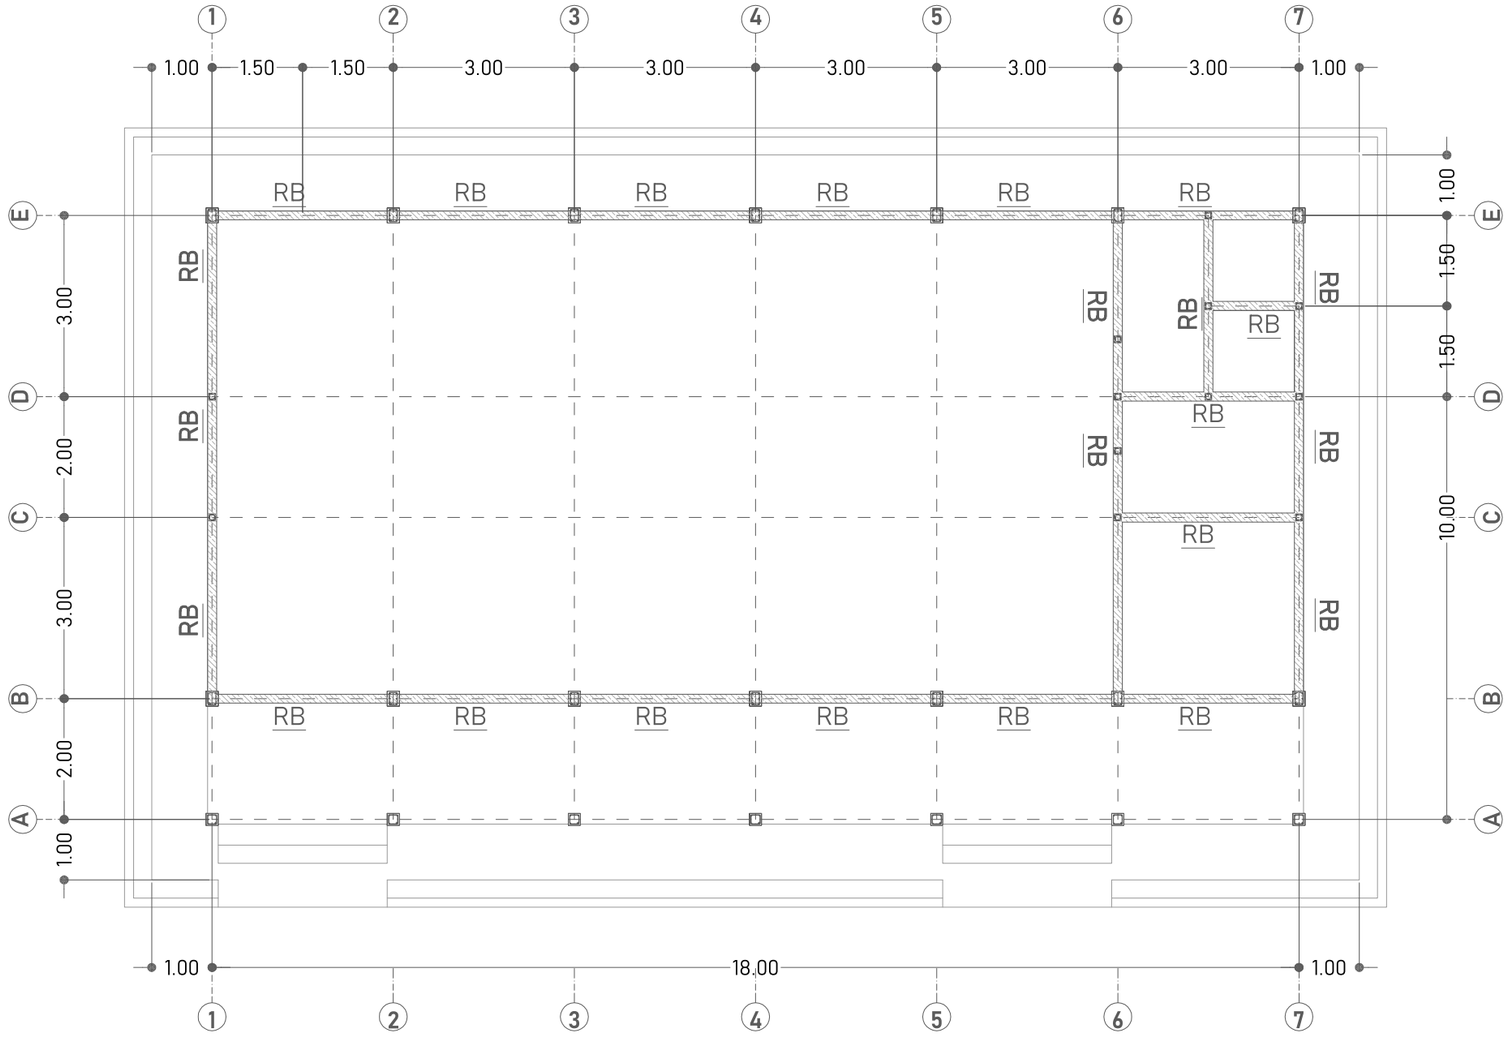

RENC. RINGBALK ELEV. +4.00

SKALA 1:100

RB - BETON K 175

RING BALK TUMPUAN		RING BALK LAPANGAN	
TUL.ATAS	2 Ø12	TUL.ATAS	2 Ø12
TUL.TENGAH	-	TUL.TENGAH	-
TUL.BAWAH	2 Ø12	TUL.BAWAH	2 Ø12
SENGKANG	Ø8-10	SENGKANG	Ø8-15
SELIMUT BETON	2 CM	SELIMUT BETON	2 CM

DINAS PENDIDIKAN DAN KEBUDAYAAN PROVINSI NTT

NAMA PEKERJAAN

Perencanaan Pembangunan Ruang Kelas Baru (RKB) beserta perabotnya,Pembangunan ruang Kepala Sekolah/Pimpinan beserta perabotnya,Pembangunan ruang guru beserta perabotnya, Pembangunan toilet (jamban) siswa/guru beserta sanitasinya SMA NEGERI DINGKANAL Kab. ALOR

LOKASI PEKERJAAN

SMA NEGERI DINGKANAL
KABUPATEN ALOR

CATATAN	PARAF

MENYETUJUI

PEJABAT PEMBUAT KOMITMEN
DINAS PENDIDIKAN DAN KEBUADAYAAN
PROVINSI NUSA TENGGARA TIMUR

KOLLO THALIB, SP
NIP. 19701204 200604 1 001


KONSULTAN PERENCANA

PT. KONINDO PANORAMA KONSULTAN
Engineering Consultant
Kantor Pusat Rt. 003/ Rw. 009 Kel. Tuak Daun Merah Kupang Kec. Oebobo Kota Kupang
Telp. (0380) 8553727 - Fax. (0380) 8553727
Kupang - 85111
E-Mail : konindopanorama@yahoo.com

PURNOMO JULIYANTO, ST
DIREKTUR UTAMA


NAMA GAMBAR	SKALA
RENC. RINGBALK ELEV. +4.00 SKALA 1:100	-

KODE	NO. LEMBAR	JUMLAH LEMBAR	
STR	16	33	A3

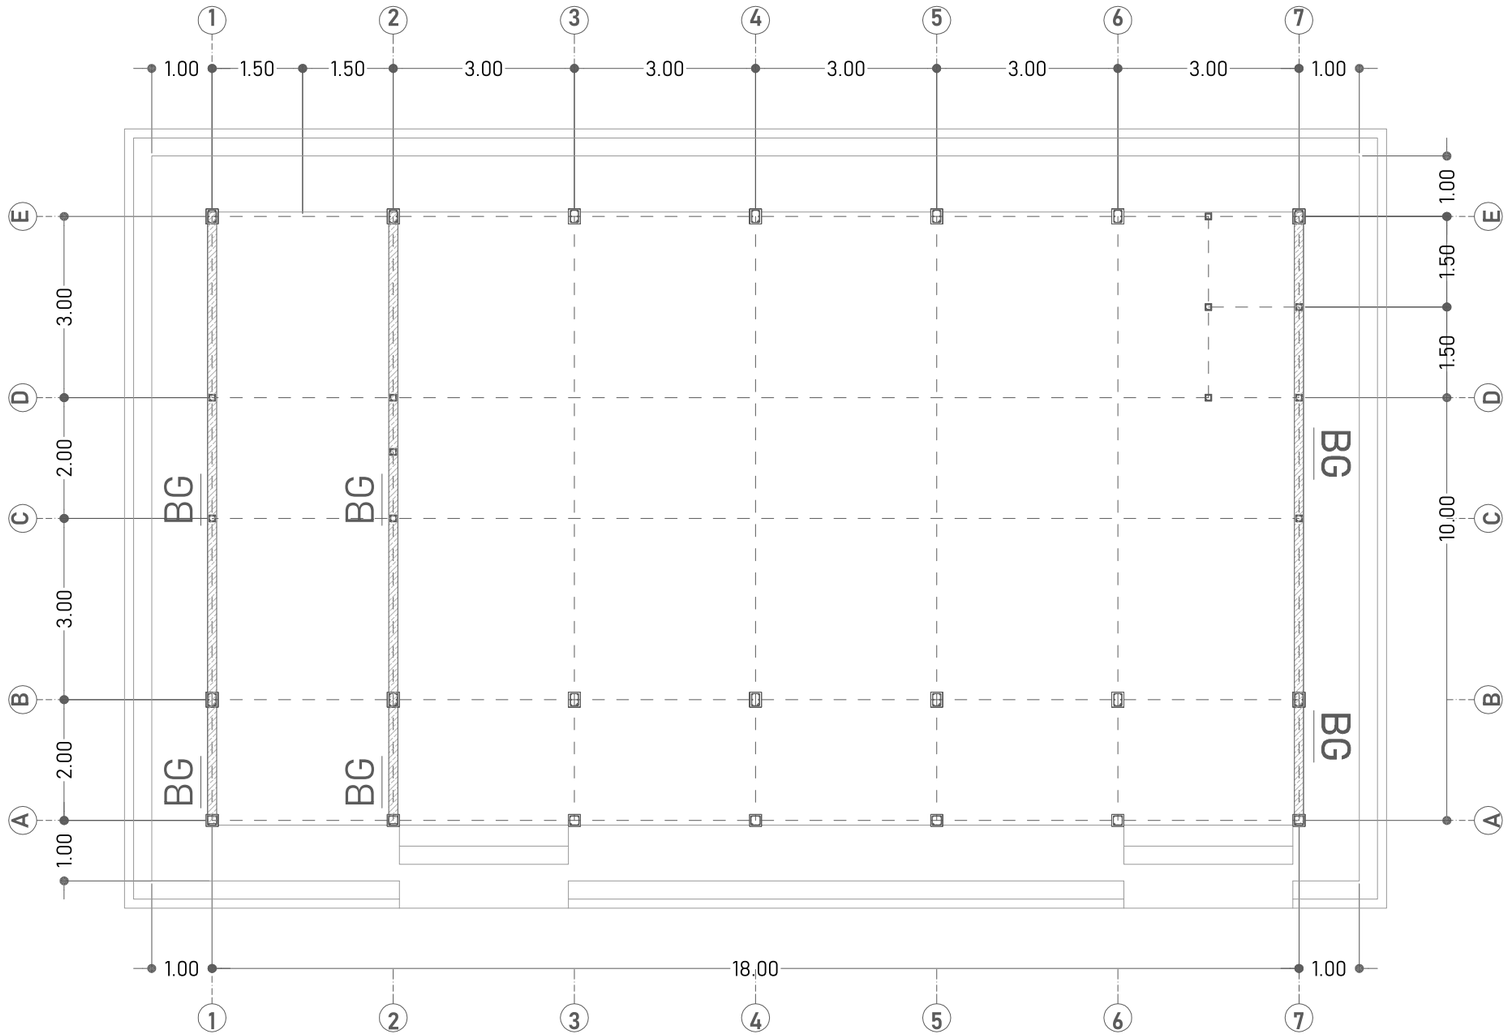

BG - BETON K 175

BALOK GEWEL

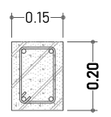

TUL.ATAS	2 Ø12
TUL.TENGAH	-
TUL.BAWAH	2 Ø12
SENGKANG	Ø8-15
SELIMUT BETON	2 CM

RENC. BALOK GEWEL ∠25°

SKALA 1:100

DINAS PENDIDIKAN DAN KEBUDAYAAN PROVINSI NTT

NAMA PEKERJAAN

Perencanaan Pembangunan Ruang Kelas Baru (RKB) beserta perabotnya,Pembangunan ruang Kepala Sekolah/Pimpinan beserta perabotnya,Pembangunan ruang guru beserta perabotnya, Pembangunan toilet (jamban) siswa/guru beserta sanitasinya SMA NEGERI DINGKANAL Kab. ALOR

LOKASI PEKERJAAN

SMA NEGERI DINGKANAL
KABUPATEN ALOR

CATATAN	PARAF

MENYETUJUI

PEJABAT PEMBUAT KOMITMEN
DINAS PENDIDIKAN DAN KEBUADAYAAN
PROVINSI NUSA TENGGARA TIMUR

KOLLO THALIB, SP
NIP. 19701204 200604 1 001


KONSULTAN PERENCANA

PT. KONINDO PANORAMA KONSULTAN
Engineering Consultant
Kantor Pusat Rt. 003/ Rw. 009 Kel. Tuak Daun Merah Kupang Kec. Oebobo Kota Kupang
Telp. (0380) 8563727 - Fax. (0380) 8563727
Kupang - 85111
E-Mail : konindopanorama@yahoo.com

PURNOMO JULIYANTO, ST
DIREKTUR UTAMA

NAMA GAMBAR	SKALA
RENC. BALOK GEWEL ∠25° SKALA 1:100	-



KODE	NO. LEMBAR	JUMLAH LEMBAR	
STR	17	33	**A3**

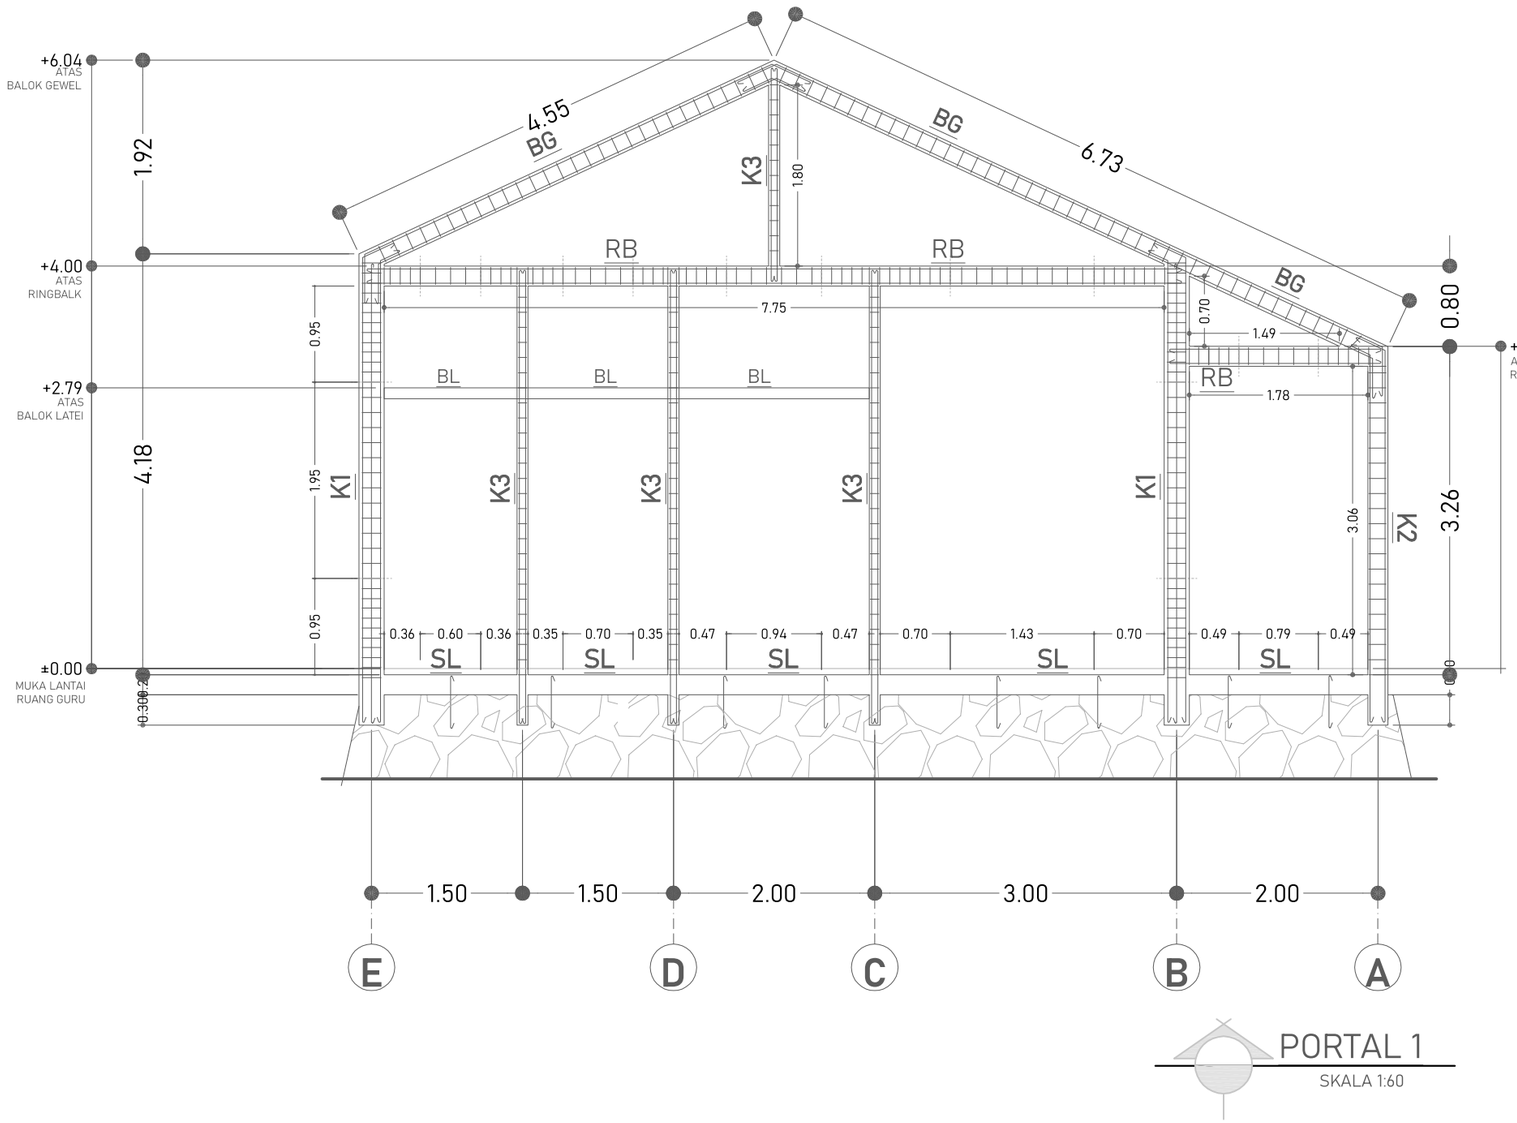

PORTAL 1

SKALA 1:60

K1 - BETON K 175

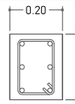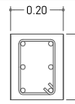KOLOM STRUKTUR TUMPUAN		KOLOM STRUKTUR LAPANGAN	
			
TUL.ATAS	2 Ø12	TUL.ATAS	2 Ø12
TUL.TENGAH	2 Ø12	TUL.TENGAH	2 Ø12
TUL.BAWAH	2 Ø12	TUL.BAWAH	2 Ø12
SENGKANG	Ø8-10	SENGKANG	Ø8-15
SELIMUT BETON	2 CM	SELIMUT BETON	2 CM

SL - BETON K 175

SLOOF TUMPUAN		SLOOF LAPANGAN	
			
TUL.ATAS	2 Ø12	TUL.ATAS	2 Ø12
TUL.TENGAH	-	TUL.TENGAH	-
TUL.BAWAH	2 Ø12	TUL.BAWAH	2 Ø12
SENGKANG	Ø8-10	SENGKANG	Ø8-15
SELIMUT BETON	2 CM	SELIMUT BETON	2 CM

K3 - BETON K 175

KOLOM PRAKTIS	
	
TUL.ATAS	2 Ø12
TUL.TENGAH	-
TUL.BAWAH	2 Ø12
SENGKANG	Ø8-15
SELIMUT BETON	2 CM

RB - BETON K 175

RING BALK TUMPUAN		RING BALK LAPANGAN	
			
TUL.ATAS	2 Ø12	TUL.ATAS	2 Ø12
TUL.TENGAH	-	TUL.TENGAH	-
TUL.BAWAH	2 Ø12	TUL.BAWAH	2 Ø12
SENGKANG	Ø8-10	SENGKANG	Ø8-15
SELIMUT BETON	2 CM	SELIMUT BETON	2 CM

BG - BETON K 175

BALOK GEWEL	
	
TUL.ATAS	2 Ø12
TUL.TENGAH	-
TUL.BAWAH	2 Ø12
SENGKANG	Ø8-15
SELIMUT BETON	2 CM

K2 - BETON K 175

KOLOM TERAS TUMPUAN		KOLOM TERAS LAPANGAN	
			
TUL.ATAS	2 Ø12	TUL.ATAS	2 Ø12
TUL.TENGAH	-	TUL.TENGAH	-
TUL.BAWAH	2 Ø12	TUL.BAWAH	2 Ø12
SENGKANG	Ø8-10	SENGKANG	Ø8-15
SELIMUT BETON	2 CM	SELIMUT BETON	2 CM

DINAS PENDIDIKAN DAN KEBUDAYAAN PROVINSI NTT

NAMA PEKERJAAN

Perencanaan Pembangunan Ruang Kelas Baru (RKB) beserta perabotnya,Pembangunan ruang Kepala Sekolah/Pimpinan beserta perabotnya,Pembangunan ruang guru beserta perabotnya, Pembangunan toilet (jamban) siswa/guru beserta sanitasinya SMA NEGERI DINGKANAL Kab. ALOR

LOKASI PEKERJAAN

SMA NEGERI DINGKANAL
KABUPATEN ALOR

CATATAN | PARAF

MENYETUJUI

PEJABAT PEMBUAT KOMITMEN
DINAS PENDIDIKAN DAN KEBUADAYAAN
PROVINSI NUSA TENGGARA TIMUR

KOLLO THALIB, SP
NIP. 19701204 200604 1 001


KONSULTAN PERENCANA

PT. KONINDO PANORAMA KONSULTAN
Engineering Consultant
Kantor Pusat Rt. 003/ Rw. 009 Kel. Tuak Daun Merah Kupang Kec. Oebobo Kota Kupang
Telp. (0380) 8583727 - Fax. (0380) 8583727
Kupang - 85111
E-Mail : konindopanorama@yahoo.com

PURNOMO JULIYANTO, ST
DIREKTUR UTAMA

NAMA GAMBAR	SKALA
PORTAL 1 SKALA 1:60	-



KODE	NO. LEMBAR	JUMLAH LEMBAR	
STR	18	33	A3

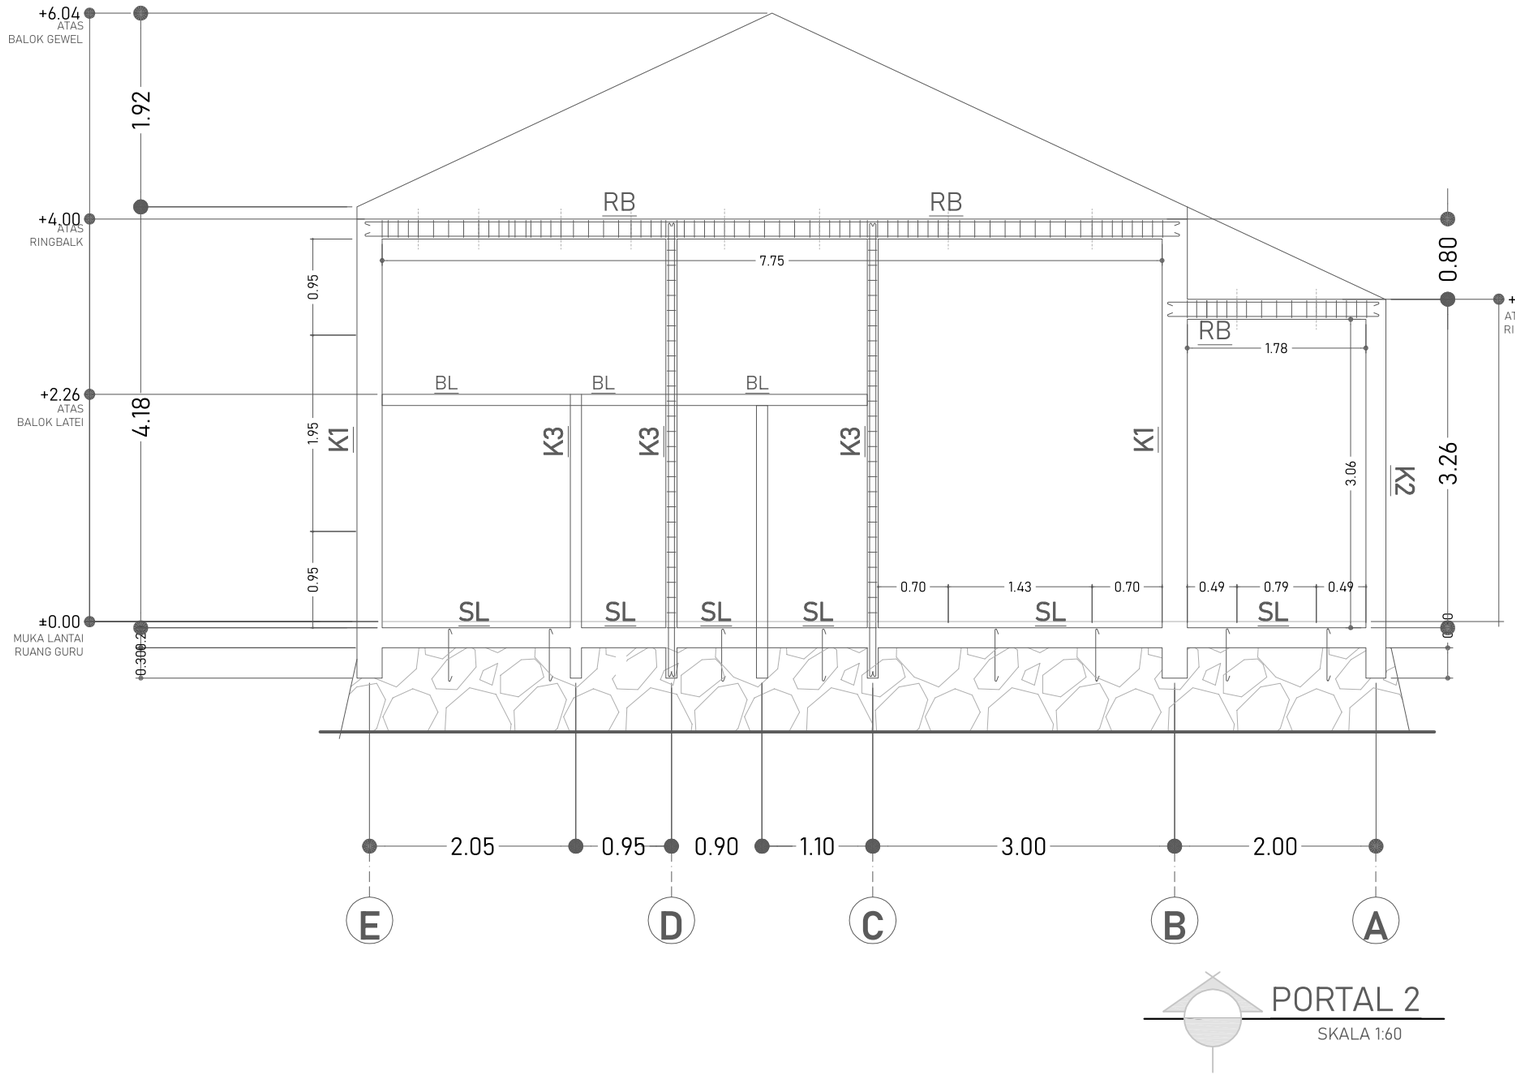

PORTAL 2

SKALA 1:60

K1 - BETON K 175

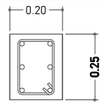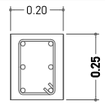KOLOM STRUKTUR TUMPUAN		KOLOM STRUKTUR LAPANGAN	
			
TUL.ATAS	2 Ø12	TUL.ATAS	2 Ø12
TUL.TENGAH	2 Ø12	TUL.TENGAH	2 Ø12
TUL.BAWAH	2 Ø12	TUL.BAWAH	2 Ø12
SENGKANG	Ø8-10	SENGKANG	Ø8-15
SELIMUT BETON	2 CM	SELIMUT BETON	2 CM

SL - BETON K 175

SLOOF TUMPUAN		SLOOF LAPANGAN	
			
TUL.ATAS	2 Ø12	TUL.ATAS	2 Ø12
TUL.TENGAH	-	TUL.TENGAH	-
TUL.BAWAH	2 Ø12	TUL.BAWAH	2 Ø12
SENGKANG	Ø8-10	SENGKANG	Ø8-15
SELIMUT BETON	2 CM	SELIMUT BETON	2 CM

K3 - BETON K 175

KOLOM PRAKTIS	
	
TUL.ATAS	2 Ø12
TUL.TENGAH	-
TUL.BAWAH	2 Ø12
SENGKANG	Ø8-15
SELIMUT BETON	2 CM

RB - BETON K 175

RING BALK TUMPUAN		RING BALK LAPANGAN	
			
TUL.ATAS	2 Ø12	TUL.ATAS	2 Ø12
TUL.TENGAH	-	TUL.TENGAH	-
TUL.BAWAH	2 Ø12	TUL.BAWAH	2 Ø12
SENGKANG	Ø8-10	SENGKANG	Ø8-15
SELIMUT BETON	2 CM	SELIMUT BETON	2 CM

BG - BETON K 175

BALOK GEWEL	
	
TUL.ATAS	2 Ø12
TUL.TENGAH	-
TUL.BAWAH	2 Ø12
SENGKANG	Ø8-15
SELIMUT BETON	2 CM

K2 - BETON K 175

KOLOM TERAS TUMPUAN		KOLOM TERAS LAPANGAN	
			
TUL.ATAS	2 Ø12	TUL.ATAS	2 Ø12
TUL.TENGAH	-	TUL.TENGAH	-
TUL.BAWAH	2 Ø12	TUL.BAWAH	2 Ø12
SENGKANG	Ø8-10	SENGKANG	Ø8-15
SELIMUT BETON	2 CM	SELIMUT BETON	2 CM

DINAS PENDIDIKAN DAN KEBUDAYAAN PROVINSI NTT

NAMA PEKERJAAN

Perencanaan Pembangunan Ruang Kelas Baru (RKB) beserta perabotnya,Pembangunan ruang Kepala Sekolah/Pimpinan beserta perabotnya,Pembangunan ruang guru beserta perabotnya, Pembangunan toilet (jamban) siswa/guru beserta sanitasinya SMA NEGERI DINGKANAL Kab. ALOR

LOKASI PEKERJAAN

SMA NEGERI DINGKANAL
KABUPATEN ALOR

CATATAN	PARAF

MENYETUJUI

PEJABAT PEMBUAT KOMITMEN
DINAS PENDIDIKAN DAN KEBUADAYAAN
PROVINSI NUSATENGGARA TIMUR

KOLLO THALIB, SP
NIP. 19701204 200604 1 001


KONSULTAN PERENCANA

PT. KONINDO PANORAMA KONSULTAN
Engineering Consultant
Kantor Pusat Rt. 003/ Rw. 009 Kel. Tuak Daun Merah Kupang Kec. Oebobo Kota Kupang
Telp. (0380) 8563727 - Fax. (0380) 8563727
Kupang - 85111
E-Mail : konindopanorama@yahoo.com

PURNOMO JULIYANTO, ST
DIREKTUR UTAMA

NAMA GAMBAR	SKALA
PORTAL 2 SKALA 1:60	-



KODE	NO. LEMBAR	JUMLAH LEMBAR	
STR	19	33	A3

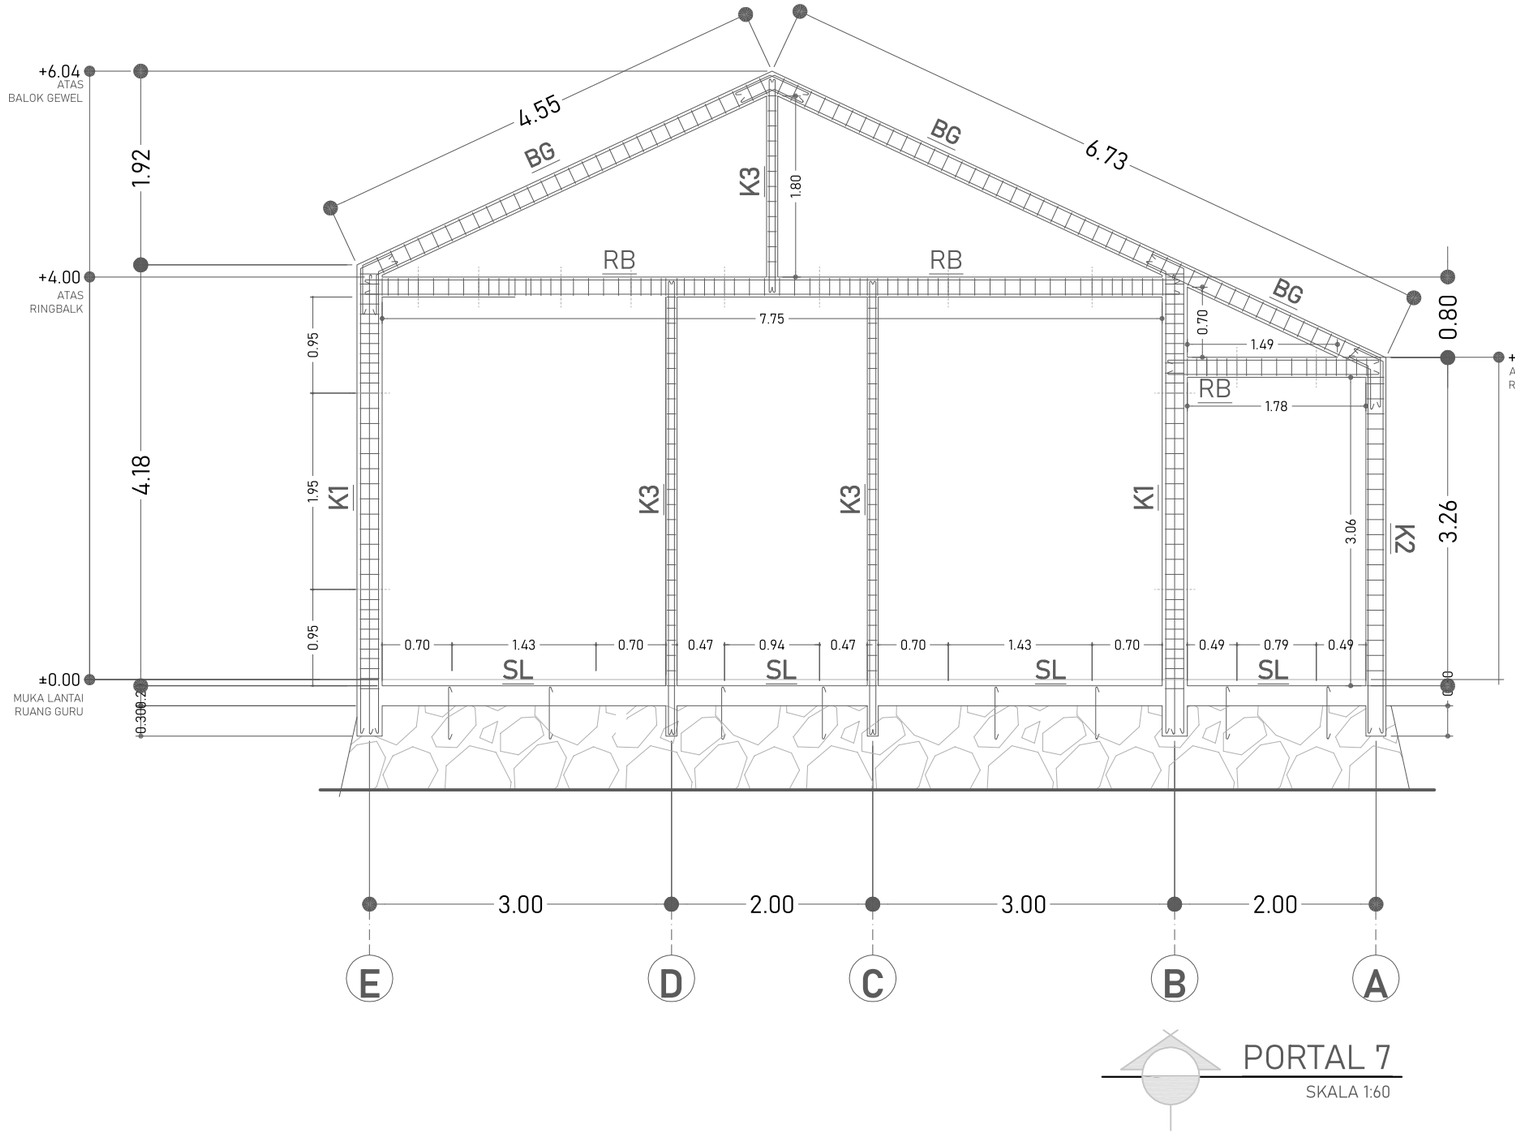

PORTAL 7

SKALA 1:60

K1 - BETON K 175

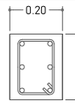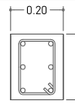KOLOM STRUKTUR TUMPUAN		KOLOM STRUKTUR LAPANGAN	
			
TUL.ATAS	2 Ø12	TUL.ATAS	2 Ø12
TUL.TENGAH	2 Ø12	TUL.TENGAH	2 Ø12
TUL.BAWAH	2 Ø12	TUL.BAWAH	2 Ø12
SENGKANG	Ø8-10	SENGKANG	Ø8-15
SELIMUT BETON	2 CM	SELIMUT BETON	2 CM

SL - BETON K 175

SLOOF TUMPUAN		SLOOF LAPANGAN	
			
TUL.ATAS	2 Ø12	TUL.ATAS	2 Ø12
TUL.TENGAH	-	TUL.TENGAH	-
TUL.BAWAH	2 Ø12	TUL.BAWAH	2 Ø12
SENGKANG	Ø8-10	SENGKANG	Ø8-15
SELIMUT BETON	2 CM	SELIMUT BETON	2 CM


K3 - BETON K 175

KOLOM PRAKTIS	
	
TUL.ATAS	2 Ø12
TUL.TENGAH	-
TUL.BAWAH	2 Ø12
SENGKANG	Ø8-15
SELIMUT BETON	2 CM



RB - BETON K 175

RING BALK TUMPUAN		RING BALK LAPANGAN	
			
TUL.ATAS	2 Ø12	TUL.ATAS	2 Ø12
TUL.TENGAH	-	TUL.TENGAH	-
TUL.BAWAH	2 Ø12	TUL.BAWAH	2 Ø12
SENGKANG	Ø8-10	SENGKANG	Ø8-15
SELIMUT BETON	2 CM	SELIMUT BETON	2 CM

BG - BETON K 175

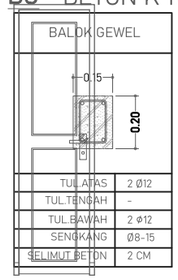BALOK GEWEL	
	
TUL.ATAS	2 Ø12
TUL.TENGAH	-
TUL.BAWAH	2 Ø12
SENGKANG	Ø8-15
SELIMUT BETON	2 CM

K2 - BETON K 175

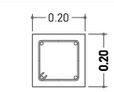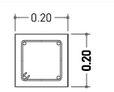KOLOM TERAS TUMPUAN		KOLOM TERAS LAPANGAN	
			
TUL.ATAS	2 Ø12	TUL.ATAS	2 Ø12
TUL.TENGAH	-	TUL.TENGAH	-
TUL.BAWAH	2 Ø12	TUL.BAWAH	2 Ø12
SENGKANG	Ø8-10	SENGKANG	Ø8-15
SELIMUT BETON	2 CM	SELIMUT BETON	2 CM

DINAS PENDIDIKAN DAN KEBUDAYAAN PROVINSI NTT

NAMA PEKERJAAN

Perencanaan Pembangunan Ruang Kelas Baru (RKB) beserta perabotnya,Pembangunan ruang Kepala Sekolah/Pimpinan beserta perabotnya,Pembangunan ruang guru beserta perabotnya, Pembangunan toilet (jamban) siswa/guru beserta sanitasinya SMA NEGERI DINGKANAL Kab. ALOR

LOKASI PEKERJAAN

SMA NEGERI DINGKANAL
KABUPATEN ALOR

CATATAN | PARAF

MENYETUJUI

PEJABAT PEMBUAT KOMITMEN
DINAS PENDIDIKAN DAN KEBUADAYAAN
PROVINSI NUSA TENGGARA TIMUR

KOLLO THALIB, SP
NIP. 19701204 200604 1 001

KONSULTAN PERENCANA

PT. KONINDO PANORAMA KONSULTAN
Engineering Consultant
Kantor Pusat Rt. 003/ Rw. 009 Kel. Tuak Daun Merah Kupang Kec. Oebobo Kota Kupang
Telp. (0380) 8563727 - Fax. (0380) 8563727
Kupang - 85111
E-Mail : konindopanorama@yahoo.com

PURNOMO JULIYANTO, ST
DIREKTUR UTAMA

NAMA GAMBAR


PORTAL 7
SKALA 1:60

SKALA

-



KODE	NO. LEMBAR	JUMLAH LEMBAR
STR	20	33

A3


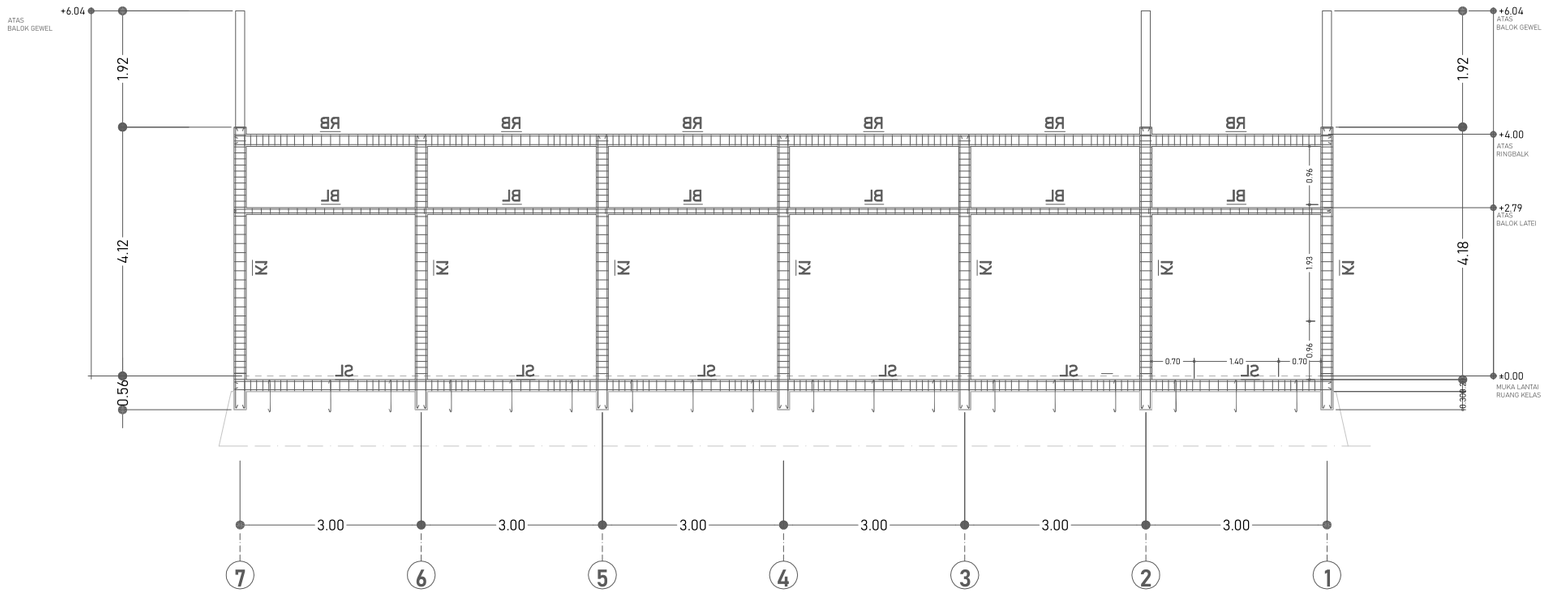


PORTAL B
SKALA 1:100


SL - BETON K 175

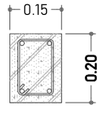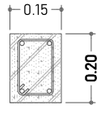SLOOF TUMPUAN		SLOOF LAPANGAN	
			
TUL.ATAS	2 Ø12	TUL.ATAS	2 Ø12
TUL.TENGAH	-	TUL.TENGAH	-
TUL.BAWAH	2 Ø12	TUL.BAWAH	2 Ø12
SENGKANG	Ø8-10	SENGKANG	Ø8-15
SELIMUT BETON	2 CM	SELIMUT BETON	2 CM

RB - BETON K 175

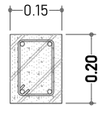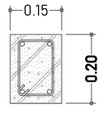RING BALK TUMPUAN		RING BALK LAPANGAN	
			
TUL.ATAS	2 Ø12	TUL.ATAS	2 Ø12
TUL.TENGAH	-	TUL.TENGAH	-
TUL.BAWAH	2 ø12	TUL.BAWAH	2 ø12
SENGKANG	Ø8-10	SENGKANG	Ø8-15
SELIMUT BETON	2 CM	SELIMUT BETON	2 CM

BL - BETON K 175

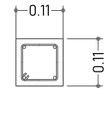BALOK LATEI	
	
TUL.ATAS	2 Ø12
TUL.TENGAH	-
TUL.BAWAH	2 Ø12
SENGKANG	Ø8-15
SELIMUT BETON	2 CM

DINAS PENDIDIKAN DAN KEBUDAYAAN PROVINSI NTT

NAMA PEKERJAAN

Perencanaan Pembangunan Ruang Kelas Baru (RKB) beserta perabotnya,Pembangunan ruang Kepala Sekolah/Pimpinan beserta perabotnya,Pembangunan ruang guru beserta perabotnya, Pembangunan toilet (jamban) siswa/guru beserta sanitasinya SMA NEGERI DINGKANAL Kab. ALOR

LOKASI PEKERJAAN

SMA NEGERI DINGKANAL
KABUPATEN ALOR

CATATAN | PARAF

MENYETUJUI

PEJABAT PEMBUAT KOMITMEN
DINAS PENDIDIKAN DAN KEBUADAYAAN
PROVINSI NUSA TENGGARA TIMUR

KOLLO THALIB, SP
NIP. 19701204 200604 1 001

KONSULTAN PERENCANA

PT. KONINDO PANORAMA KONSULTAN
Engineering Consultant
Kantor Pusat Rt. 003/ Rw. 009 Kel. Tuak Daun Merah Kupang Kec. Oebobo Kota Kupang
Telp. (0380) 8553727 - Fax. (0380) 8553727
Kupang - 85111
E-Mail : konindopanorama@yahoo.com

PURNOMO JULIYANTO, ST
DIREKTUR UTAMA


NAMA GAMBAR

PORTAL B
SKALA 1:60

SKALA

-


KODE	NO. LEMBAR	JUMLAH LEMBAR	
STR	21	33	A3

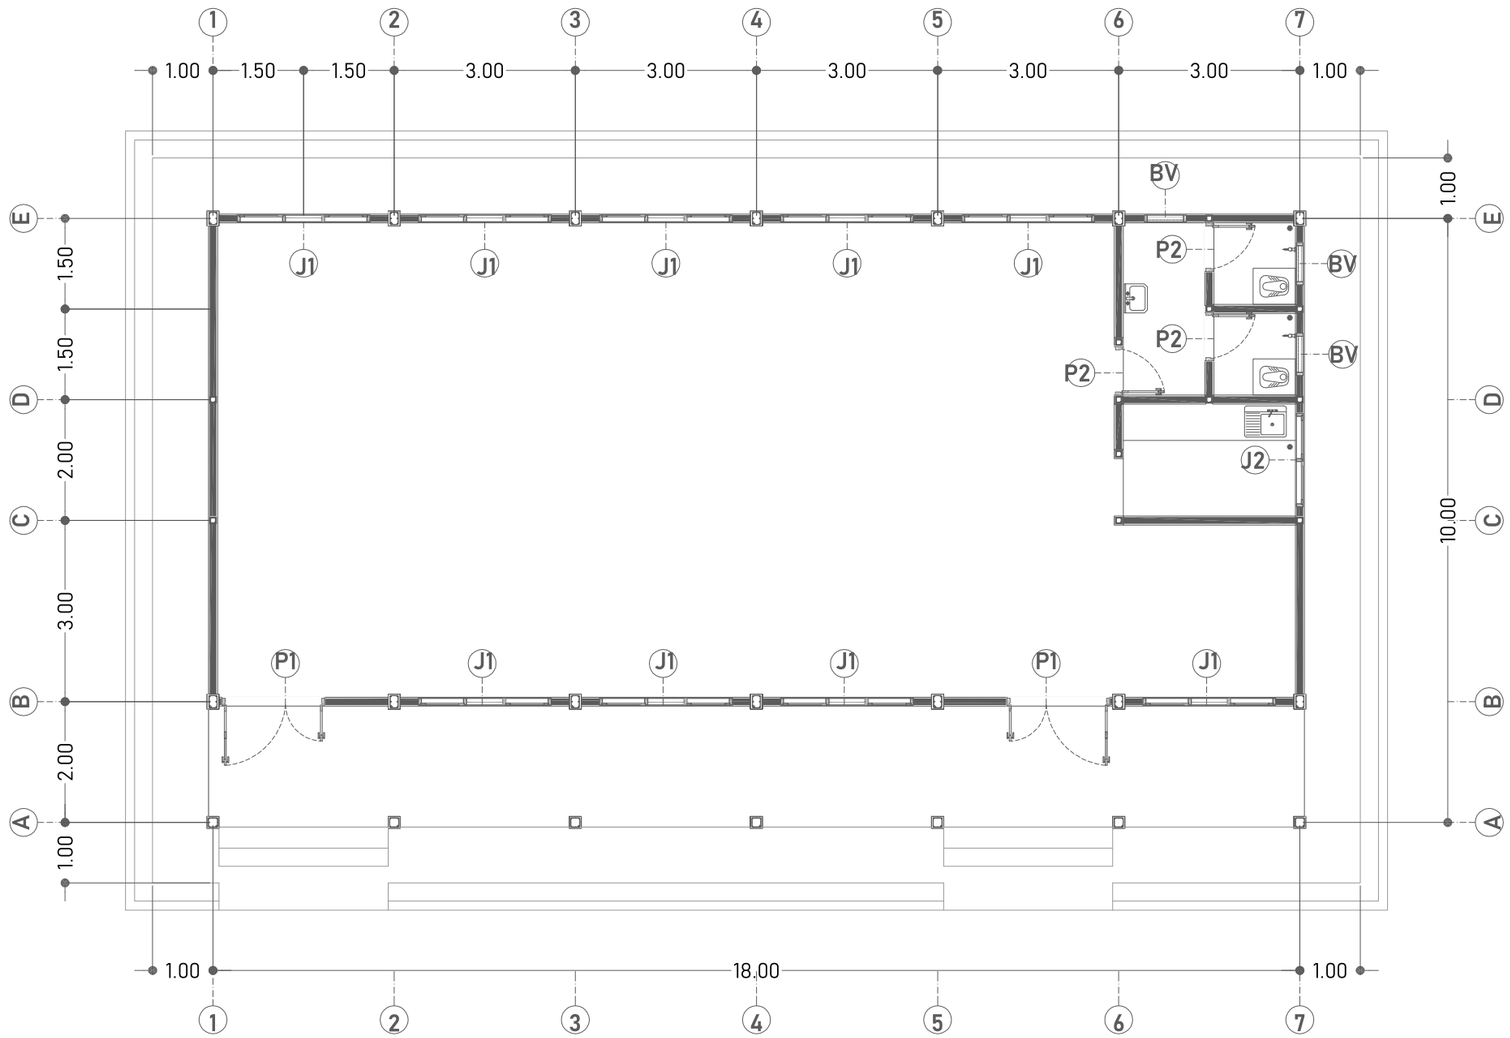

RENCANA PINTU JENDELA


SKALA 1:100

DINAS PENDIDIKAN DAN KEBUDAYAAN PROVINSI NTT	LOKASI PEKERJAAN	MENYETUJUI	KONSULTAN PERENCANA		
	SMA NEGERI DINGKANAL KABUPATEN ALOR	PEJABAT PEMBUAT KOMITMEN DINAS PENDIDIKAN DAN KEBUADAYAAN PROVINSI NUSA TENGGARA TIMUR	**PT. KONINDO PANORAMA KONSULTAN** Engineering Consultant Kantor Pusat Rt. 003/ Rw. 009 Kel. Tuak Daun Merah Kupang Kec. Oebobo Kota Kupang Telp. (0380) 8553727 - Fax. (0380) 8553727 Kupang - 85111 E-Mail : konindopanorama@yahoo.com	NAMA GAMBAR	SKALA
NAMA PEKERJAAN	CATATAN / PARAF	KOLLO THALIB, SP NIP. 19701204 200604 1 001	PURNOMO JULIYANTO, ST DIREKTUR UTAMA	RENCANA PINTU JENDELA SKALA 1:100	-
Perencanaan Pembangunan Ruang Kelas Baru (RKB) beserta perabotnya,Pembangunan ruang Kepala Sekolah/Pimpinan beserta perabotnya,Pembangunan ruang guru beserta perabotnya, Pembangunan toilet (jamban) siswa/guru beserta sanitasinya SMA NEGERI DINGKANAL Kab. ALOR				KODE: ARS / NO. LEMBAR: 22 / JUMLAH LEMBAR: 33	A3

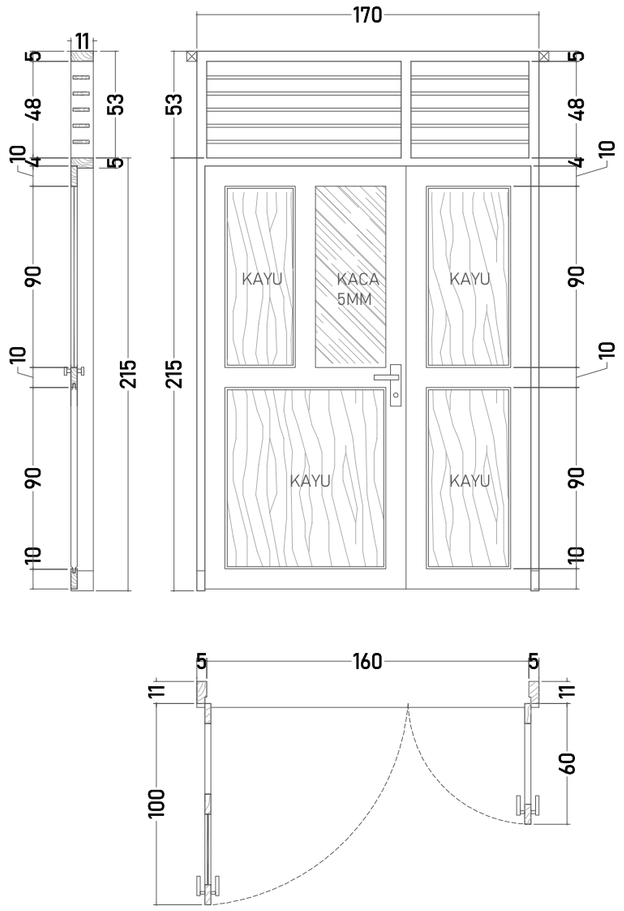


SKALA 1:30

TIPE		KETERANGAN
P1	JUMLAH	2 UNIT
	RANGKA KUSEN	KAYU JATI KUALITAS BAIK UK.5X11CM
	DAUN PINTU	KAYU JATI KUALITAS BAIK T 3 cm + KACA BENING T 5 mm
	VENTILASI/ BOVEN	PAPAN JALUSI UKURAN 1,5x10 cm
	AKSESORIS	KUNCI 2 SLAAG, ENGSEL, GRENDEL

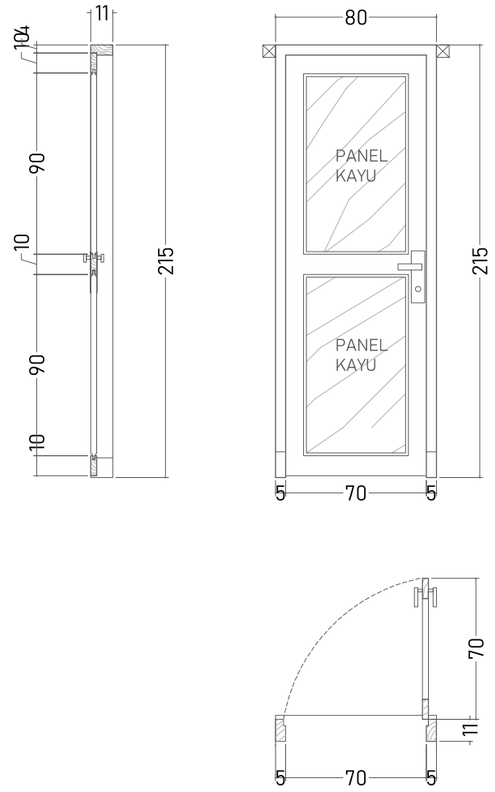

SKALA 1:30

TIPE		KETERANGAN
P2	JUMLAH	3 UNIT
	RANGKA KUSEN	KAYU JATI KUALITAS BAIK UK.5X11CM
	DAUN PINTU	KAYU JATI KULAITAS BAIK T 3 cm + LAPIS ALLUMINIUM SISI DALAM
	VENTILASI/ BOVEN	-
	AKSESORIS	KUNCI 2 SLAAG, ENGSEL, GRENDEL

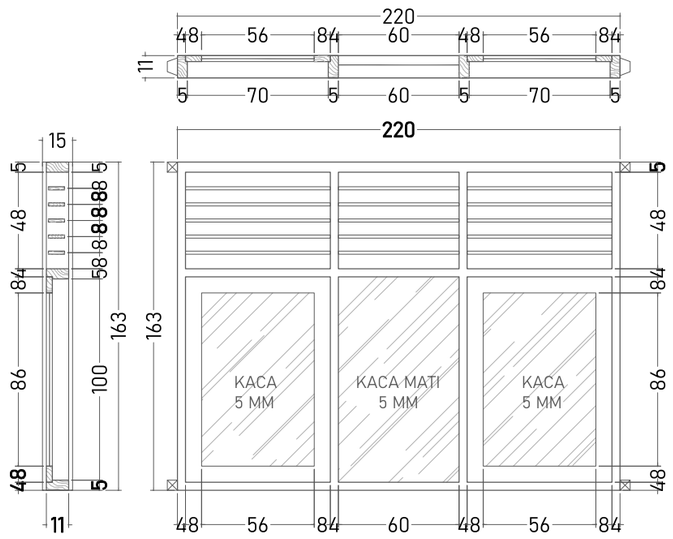

SKALA 1:30

TIPE		KETERANGAN
J1	JUMLAH	9 UNIT
	RANGKA KUSEN	KAYU JATI KUALITAS BAIK UK.5X11CM
	DAUN JENDELA	KAYU JATI KUALITAS BAIK T 3 cm + KACA BENING T 5 mm
	VENTILASI/ BOVEN	PAPAN JALUSI UKURAN 1,5x6 cm
	AKSESORIS	ENGSEL, GRENDEL, KAIT ANGIN

DINAS PENDIDIKAN DAN KEBUDAYAAN PROVINSI NTT

NAMA PEKERJAAN

Perencanaan Pembangunan Ruang Kelas Baru (RKB) beserta perabotnya,Pembangunan ruang Kepala Sekolah/Pimpinan beserta perabotnya,Pembangunan ruang guru beserta perabotnya, Pembangunan toilet (jamban) siswa/guru beserta sanitasinya SMA NEGERI DINGKANAL Kab. ALOR

LOKASI PEKERJAAN

SMA NEGERI DINGKANAL
KABUPATEN ALOR

CATATAN	PARAF

MENYETUJUI

PEJABAT PEMBUAT KOMITMEN
DINAS PENDIDIKAN DAN KEBUADAYAAN
PROVINSI NUSA TENGGARA TIMUR

KOLLO THALIB, SP
NIP. 19701204 200604 1 001

KONSULTAN PERENCANA

PT. KONINDO PANORAMA KONSULTAN
Engineering Consultant
Kantor Pusat Rt. 023/ Rw. 009 Kel. Tuak Daun Merah Kupang Kec. Oebobo Kota Kupang
Telp. (0380) 8563727 - Fax. (0380) 8563727
Kupang - 85111
E-Mail : konindopanorama@yahoo.com

PURNOMO JULIYANTO, ST
DIREKTUR UTAMA


NAMA GAMBAR

DETAIL PINTU JENDELA
SKALA 1:100

SKALA


-

KODE	NO. LEMBAR	JUMLAH LEMBAR	
ARS	23	33	A3

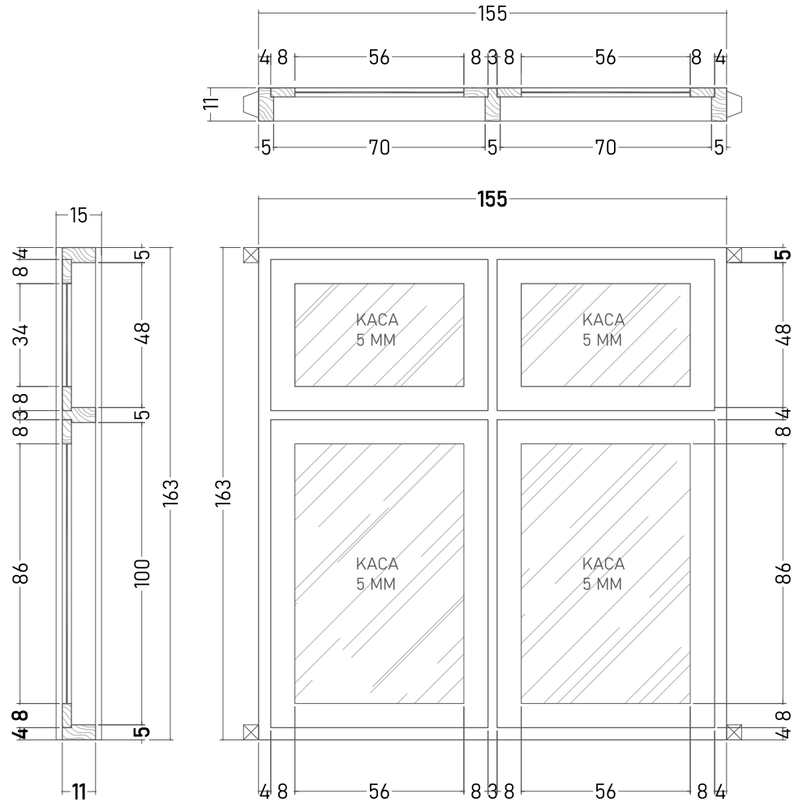


SKALA 1:20

TIPE		KETERANGAN
J2	JUMLAH	1 UNIT
	RANGKA KUSEN	KAYU JATI KUALITAS BAIK UK.5X11CM
	DAUN JENDELA	KAYU JATI KUALITAS BAIK T 3 cm + KACA BENING T 5 mm
	VENTILASI/ BOVEN	PAPAN JALUSI UKURAN 1,5x6 cm
	AKSESORIS	ENGSEL, GRENDEL, KAIT ANGIN

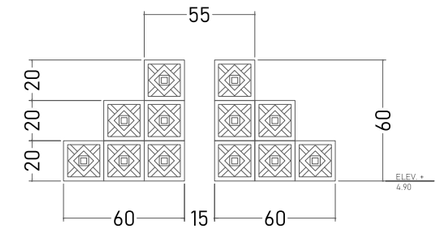

SKALA 1:30

TIPE		KETERANGAN
BR	JUMLAH	2 UNIT

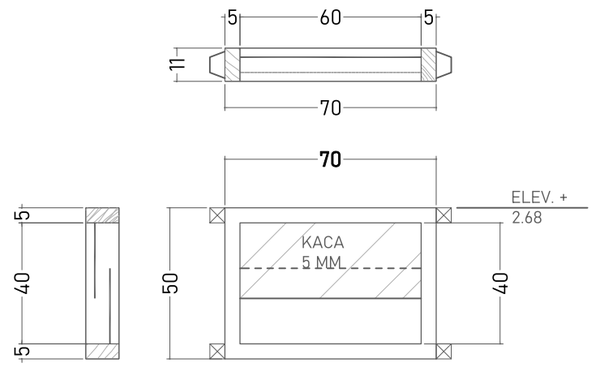

SKALA 1:20

TIPE		KETERANGAN
BV	JUMLAH	3 UNIT
	RANGKA KUSEN	KAYU JATI KUALITAS BAIK UK.5X11CM
	DAUN JENDELA	-
	VENTILASI/ BOVEN	KACA 5 MM DIPASANG ZIG-SAG
	AKSESORIS	-

DINAS PENDIDIKAN DAN KEBUDAYAAN PROVINSI NTT

NAMA PEKERJAAN

Perencanaan Pembangunan Ruang Kelas Baru (RKB) beserta perabotnya,Pembangunan ruang Kepala Sekolah/Pimpinan beserta perabotnya,Pembangunan ruang guru beserta perabotnya, Pembangunan toilet (jamban) siswa/guru beserta sanitasinya SMA NEGERI DINGKANAL Kab. ALOR

LOKASI PEKERJAAN

SMA NEGERI DINGKANAL
KABUPATEN ALOR

CATATAN	PARAF

MENYETUJUI

PEJABAT PEMBUAT KOMITMEN
DINAS PENDIDIKAN DAN KEBUADAYAAN
PROVINSI NUSA TENGGARA TIMUR

KOLLO THALIB, SP
NIP. 19701204 200604 1 001

KONSULTAN PERENCANA

PT. KONINDO PANORAMA KONSULTAN
Engineering Consultant
Kantor Pusat Rt. 033/ Rw. 009 Kel. Tuak Daun Merah Kupang Kec. Oebobo Kota Kupang
Telp. (0380) 8563727 - Fax. (0380) 8563727
Kupang - 85111
E-Mail : konindopanorama@yahoo.com

PURNOMO JULIYANTO, ST
DIREKTUR UTAMA


NAMA GAMBAR


DETAIL PINTU JENDELA
SKALA 1:100


SKALA

-

KODE	NO. LEMBAR	JUMLAH LEMBAR	
ARS	24	33	A3

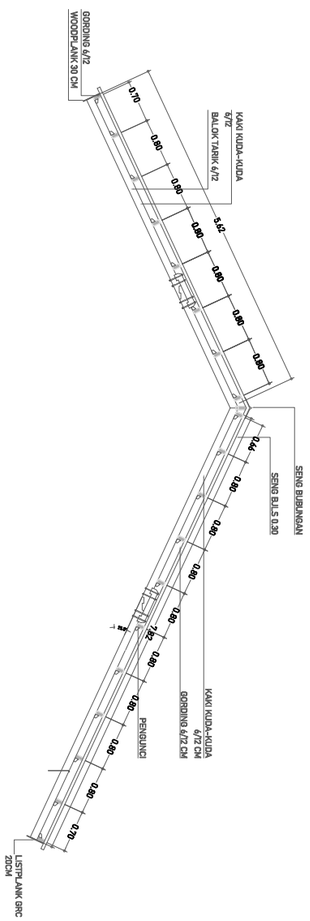

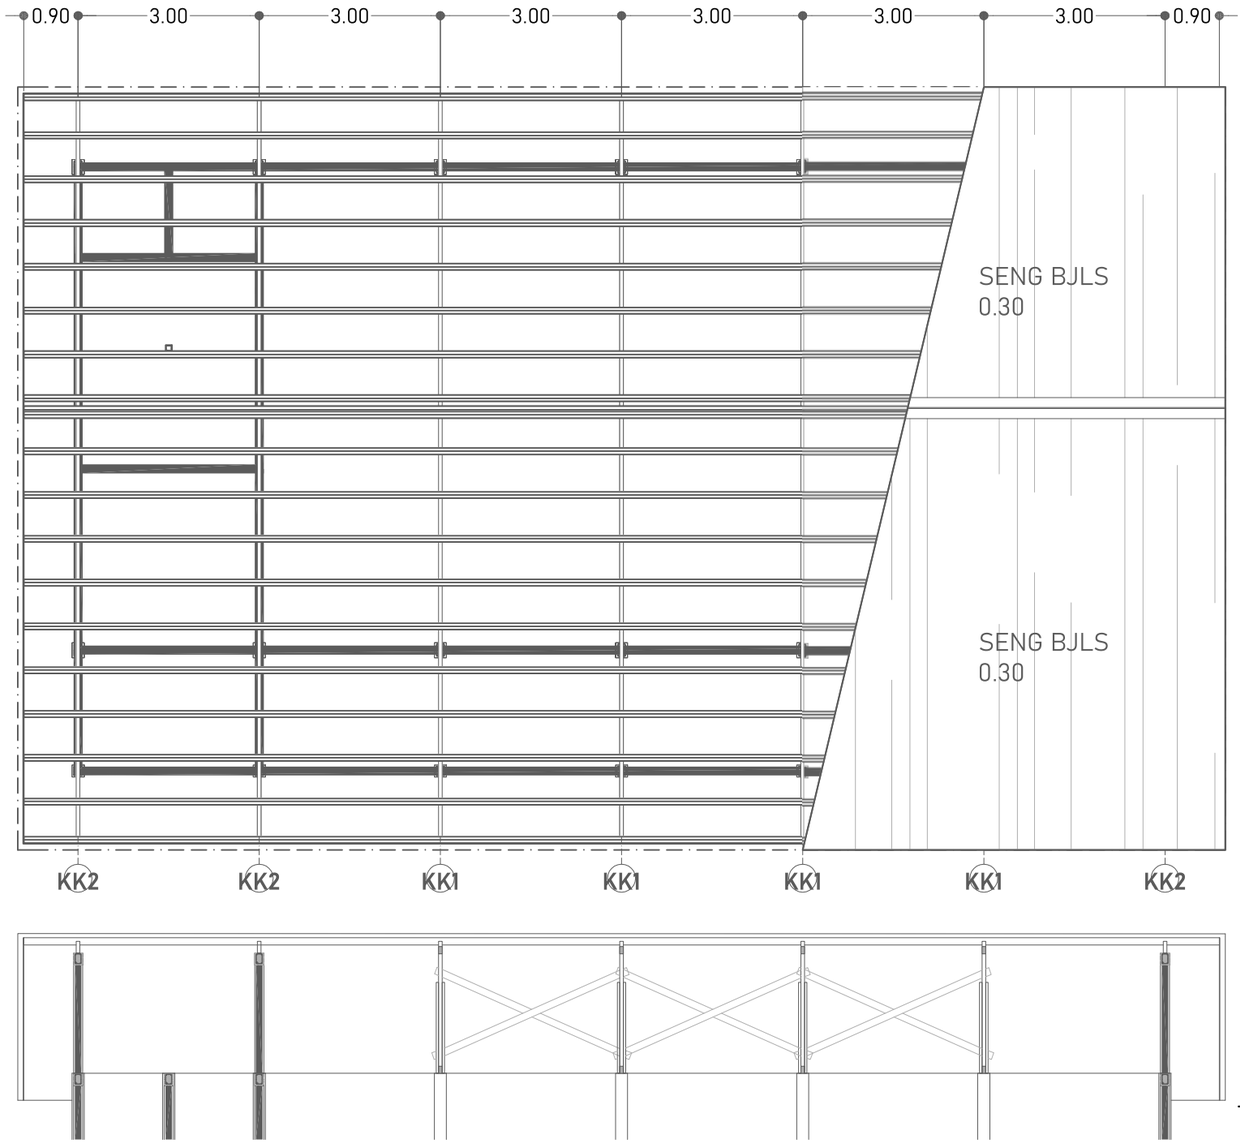

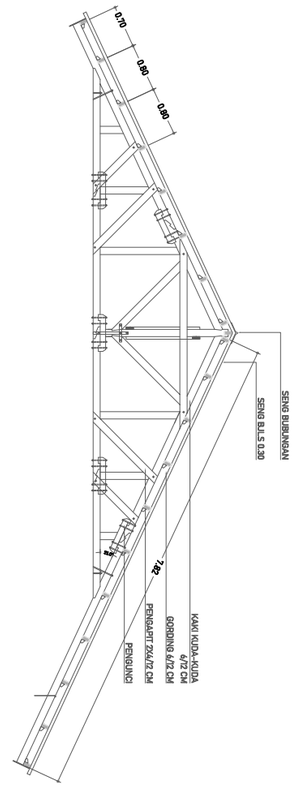

RENCANA KUDA-KUDA

SKALA 1:100

DINAS PENDIDIKAN DAN KEBUDAYAAN PROVINSI NTT

NAMA PEKERJAAN

Perencanaan Pembangunan Ruang Kelas Baru (RKB) beserta perabotnya,Pembangunan ruang Kepala Sekolah/Pimpinan beserta perabotnya,Pembangunan ruang guru beserta perabotnya, Pembangunan toilet (jamban) siswa/guru beserta sanitasinya SMA NEGERI DINGKANAL Kab. ALOR

LOKASI PEKERJAAN

SMA NEGERI DINGKANAL
KABUPATEN ALOR

CATATAN	PARAF

MENYETUJUI

PEJABAT PEMBUAT KOMITMEN
DINAS PENDIDIKAN DAN KEBUADAYAAN
PROVINSI NUSATENGGARA TIMUR

KOLLO THALIB, SP
NIP. 19701204 200604 1 001


KONSULTAN PERENCANA


PT. KONINDO PANORAMA KONSULTAN
Engineering Consultant
Kantor Pusat Rt. 003/ Rw. 009 Kel. Tuak Daun Merah Kupang Kec. Oebobo Kota Kupang
Telp. (0380) 8563727 - Fax. (0380) 8563727
Kupang - 85111
E-Mail : konindopanorama@yahoo.com

PURNOMO JULIYANTO, ST
DIREKTUR UTAMA

NAMA GAMBAR	SKALA
RENCANA KUDA-KUDA SKALA 1:100	-

KODE	NO. LEMBAR	JUMLAH LEMBAR	
ARS	25	33	**A3**

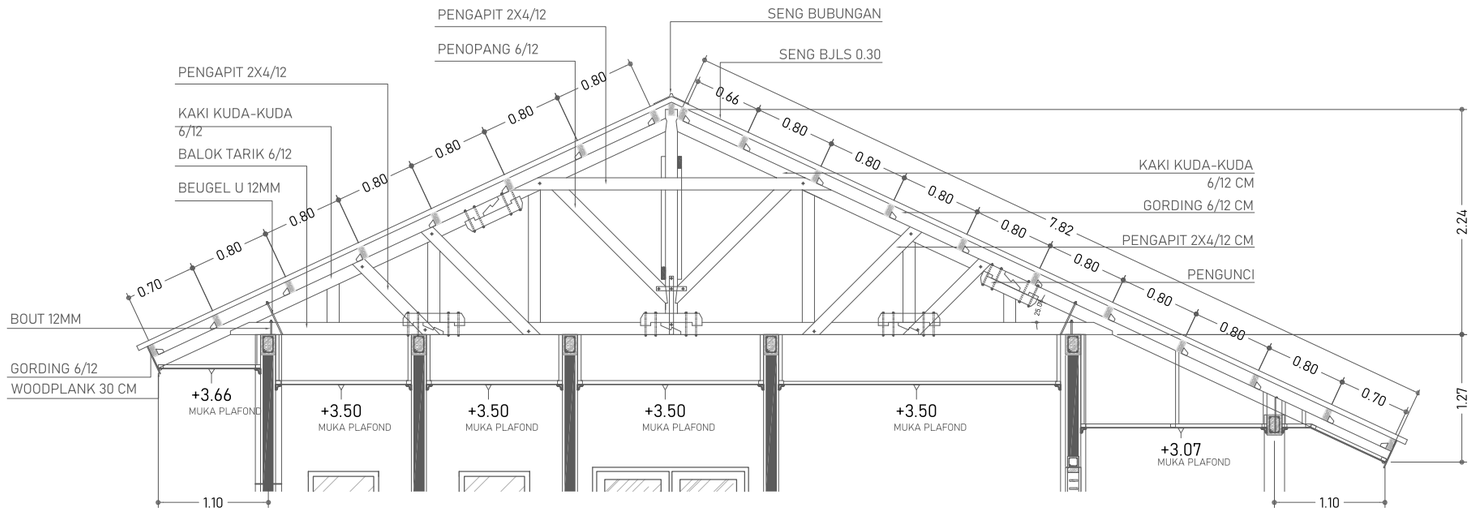

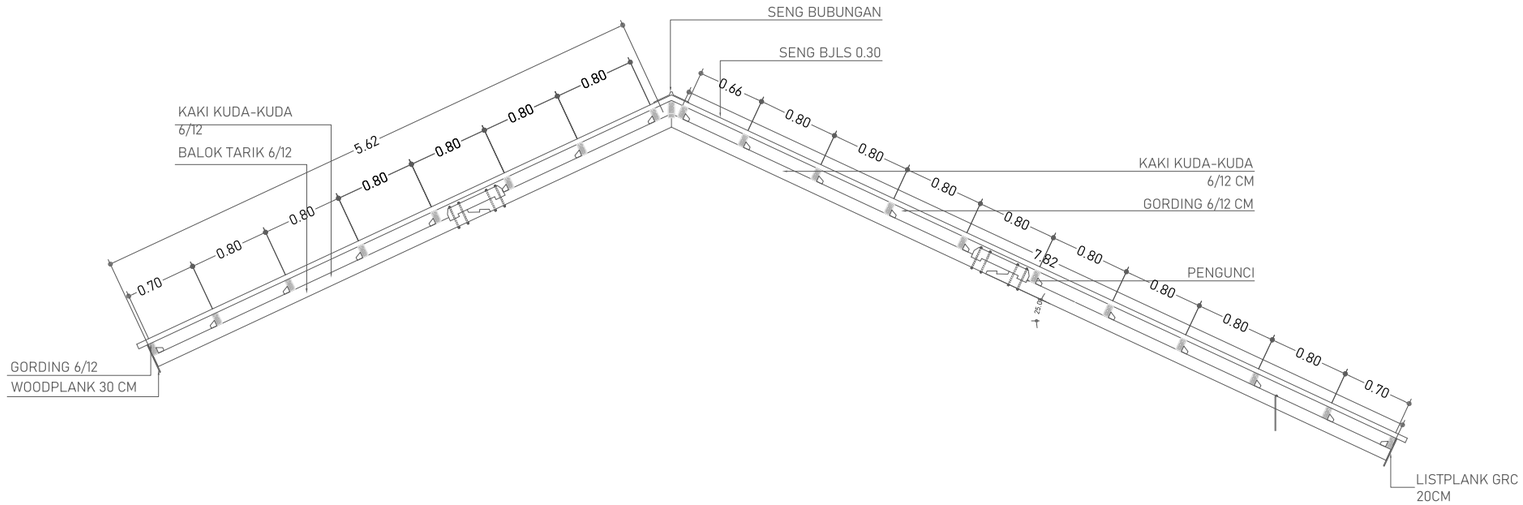

DETAIL KUDA-KUDA

SKALA 1:60

DINAS PENDIDIKAN DAN KEBUDAYAAN PROVINSI NTT

NAMA PEKERJAAN

Perencanaan Pembangunan Ruang Kelas Baru (RKB) beserta perabotnya,Pembangunan ruang Kepala Sekolah/Pimpinan beserta perabotnya,Pembangunan ruang guru beserta perabotnya, Pembangunan toilet (jamban) siswa/guru beserta sanitasinya SMA NEGERI DINGKANAL Kab. ALOR

LOKASI PEKERJAAN

SMA NEGERI DINGKANAL
KABUPATEN ALOR

CATATAN	PARAF

MENYETUJUI

PEJABAT PEMBUAT KOMITMEN
DINAS PENDIDIKAN DAN KEBUADAYAAN
PROVINSI NUSA TENGGARA TIMUR

KOLLO THALIB, SP
NIP. 19701204 200604 1 001


KONSULTAN PERENCANA

PT. KONINDO PANORAMA KONSULTAN
Engineering Consultant
Kantor Pusat Rt. 003/ Rw. 009 Kel. Tuak Daun Merah Kupang Kec. Oebobo Kota Kupang
Telp. (0380) 8563727 - Fax. (0380) 8563727
Kupang - 85111
E-Mail : konindopanorama@yahoo.com

PURNOMO JULIYANTO, ST
DIREKTUR UTAMA

NAMA GAMBAR	SKALA
DETAIL KUDA-KUDA SKALA 1:60	-

KODE	NO. LEMBAR	JUMLAH LEMBAR	
STR	26	33	**A3**

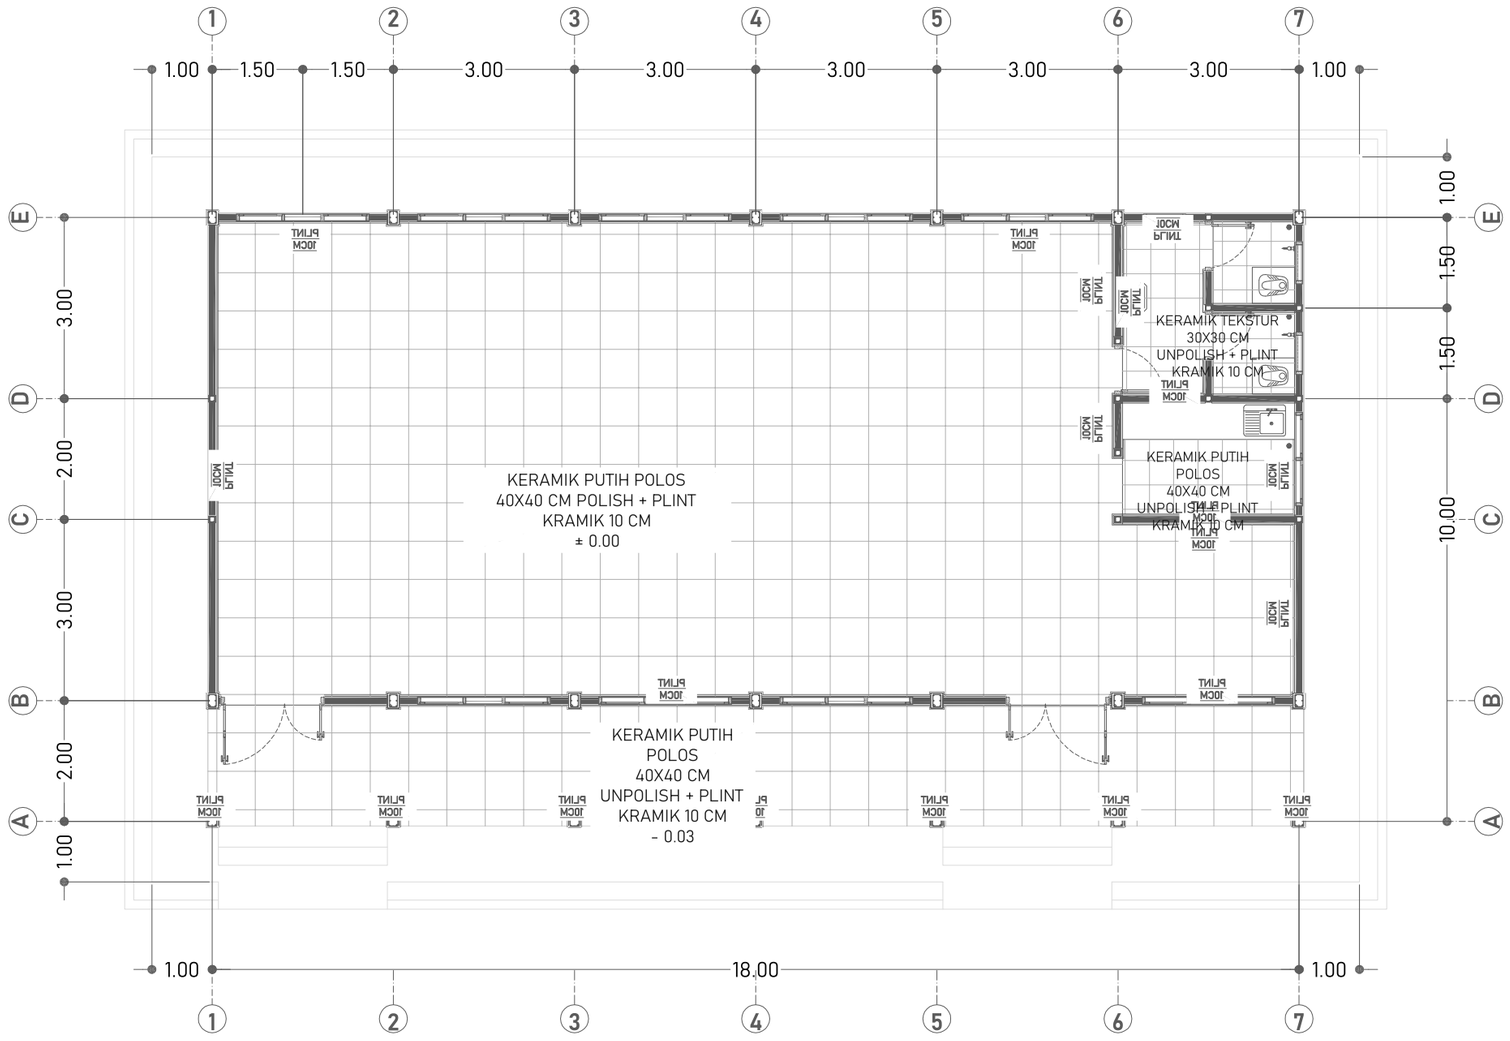

RENCANA PENUTUP LANTAI

SKALA 1:100

DINAS PENDIDIKAN DAN KEBUDAYAAN PROVINSI NTT

NAMA PEKERJAAN

Perencanaan Pembangunan Ruang Kelas Baru (RKB) beserta perabotnya,Pembangunan ruang Kepala Sekolah/Pimpinan beserta perabotnya,Pembangunan ruang guru beserta perabotnya, Pembangunan toilet (jamban) siswa/guru beserta sanitasinya SMA NEGERI DINGKANAL Kab. ALOR

LOKASI PEKERJAAN

SMA NEGERI DINGKANAL
KABUPATEN ALOR

CATATAN	PARAF

MENYETUJUI

PEJABAT PEMBUAT KOMITMEN
DINAS PENDIDIKAN DAN KEBUADAYAAN
PROVINSI NUSA TENGGARA TIMUR

KOLLO THALIB, SP
NIP. 19701204 200604 1 001


KONSULTAN PERENCANA

PT. KONINDO PANORAMA KONSULTAN
Engineering Consultant
Kantor Pusat Rt. 003/ Rw. 009 Kel. Tuak Daun Merah Kupang Kec. Oebobo Kota Kupang
Telp. (0380) 8563727 - Fax. (0380) 8563727
Kupang - 85111
E-Mail : konindopanorama@yahoo.com

PURNOMO JULIYANTO, ST
DIREKTUR UTAMA

NAMA GAMBAR	SKALA
RENCANA PENUTUP LANTAI SKALA 1:100	-

KODE	NO. LEMBAR	JUMLAH LEMBAR	
ARS	27	33	A3

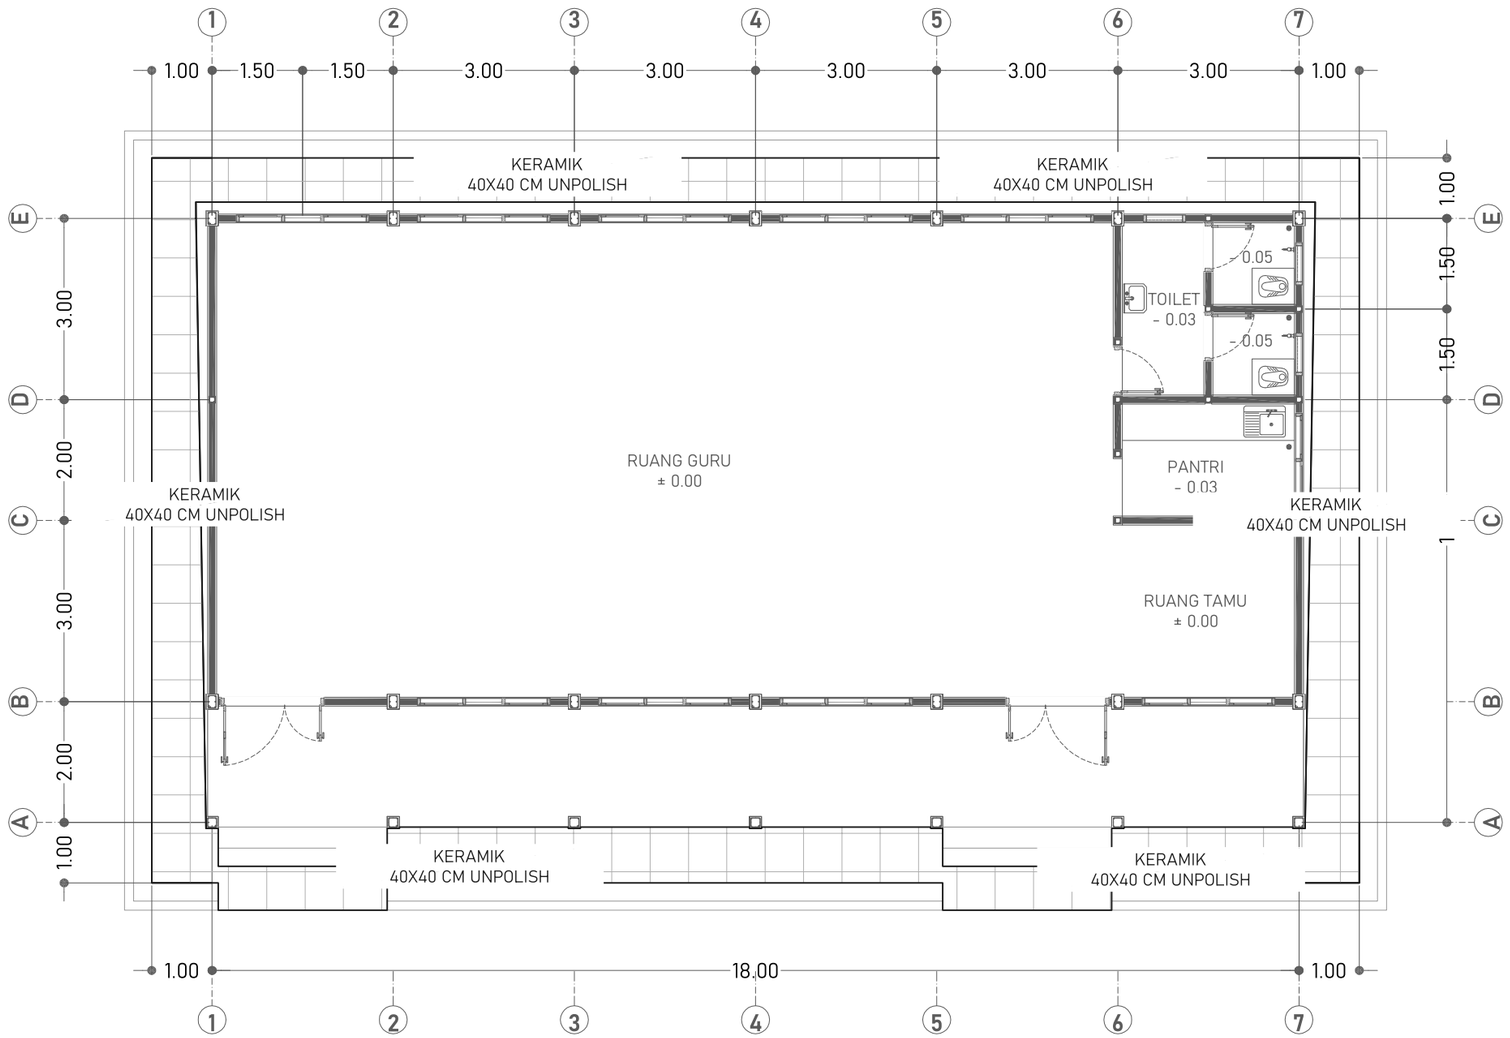

RENCANA PENUTUP
LANTAI SELASAR
SKALA 1:100

DINAS PENDIDIKAN DAN KEBUDAYAAN PROVINSI NTT

NAMA PEKERJAAN

Perencanaan Pembangunan Ruang Kelas Baru (RKB) beserta perabotnya,Pembangunan ruang Kepala Sekolah/Pimpinan beserta perabotnya,Pembangunan ruang guru beserta perabotnya, Pembangunan toilet (jamban) siswa/guru beserta sanitasinya SMA NEGERI DINGKANAL Kab. ALOR

LOKASI PEKERJAAN

SMA NEGERI DINGKANAL
KABUPATEN ALOR

CATATAN	PARAF

MENYETUJUI

PEJABAT PEMBUAT KOMITMEN
DINAS PENDIDIKAN DAN KEBUADAYAAN
PROVINSI NUSA TENGGARA TIMUR

KOLLO THALIB, SP
NIP. 19701204 200604 1 001


KONSULTAN PERENCANA

PT. KONINDO PANORAMA KONSULTAN
Engineering Consultant
Kantor Pusat Rt. 003/ Rw. 009 Kel. Tuak Daun Merah Kupang Kec. Oebobo Kota Kupang
Telp. (0380) 8553727 - Fax. (0380) 8553727
Kupang - 85111
E-Mail : konindopanorama@yahoo.com

PURNOMO JULIYANTO, ST
DIREKTUR UTAMA

NAMA GAMBAR	SKALA
RENCANA PENUTUP LANTAI SELASAR SKALA 1:100	-

KODE	NO. LEMBAR	JUMLAH LEMBAR	
ARS	28	33	**A3**

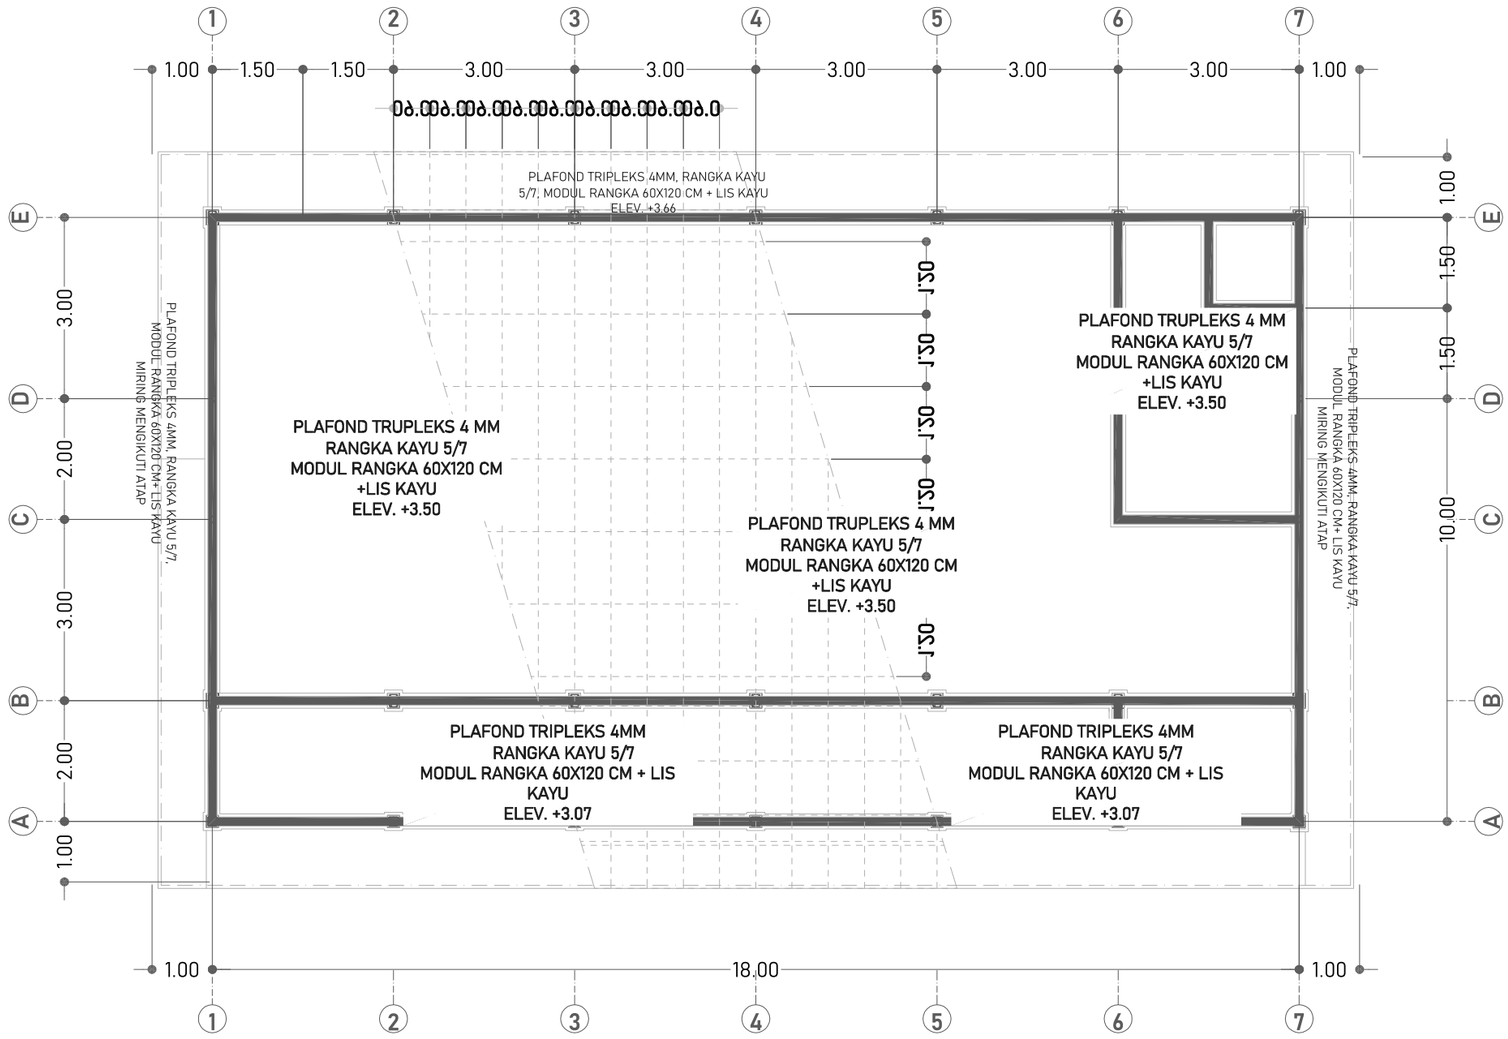

RENCANA PLAFOND

SKALA 1:100

DINAS PENDIDIKAN DAN KEBUDAYAAN PROVINSI NTT

NAMA PEKERJAAN

Perencanaan Pembangunan Ruang Kelas Baru (RKB) beserta perabotnya,Pembangunan ruang Kepala Sekolah/Pimpinan beserta perabotnya,Pembangunan ruang guru beserta perabotnya, Pembangunan toilet (jamban) siswa/guru beserta sanitasinya SMA NEGERI DINGKANAL Kab. ALOR

LOKASI PEKERJAAN

SMA NEGERI DINGKANAL
KABUPATEN ALOR

CATATAN	PARAF

MENYETUJUI

PEJABAT PEMBUAT KOMITMEN
DINAS PENDIDIKAN DAN KEBUADAYAAN
PROVINSI NUSA TENGGARA TIMUR

KOLLO THALIB, SP
NIP. 19701204 200604 1 001


KONSULTAN PERENCANA

PT. KONINDO PANORAMA KONSULTAN
Engineering Consultant
Kantor Pusat Rt. 003/ Rw. 009 Kel. Tuak Daun Merah Kupang Kec. Oebobo Kota Kupang
Telp. (0380) 8563727 - Fax. (0380) 8563727
Kupang - 85111
E-Mail : konindopanorama@yahoo.com

PURNOMO JULIYANTO, ST
DIREKTUR UTAMA

NAMA GAMBAR	SKALA
RENCANA PLAFOND SKALA 1:100	-

KODE	NO. LEMBAR	JUMLAH LEMBAR	
ARS	29	33	A3

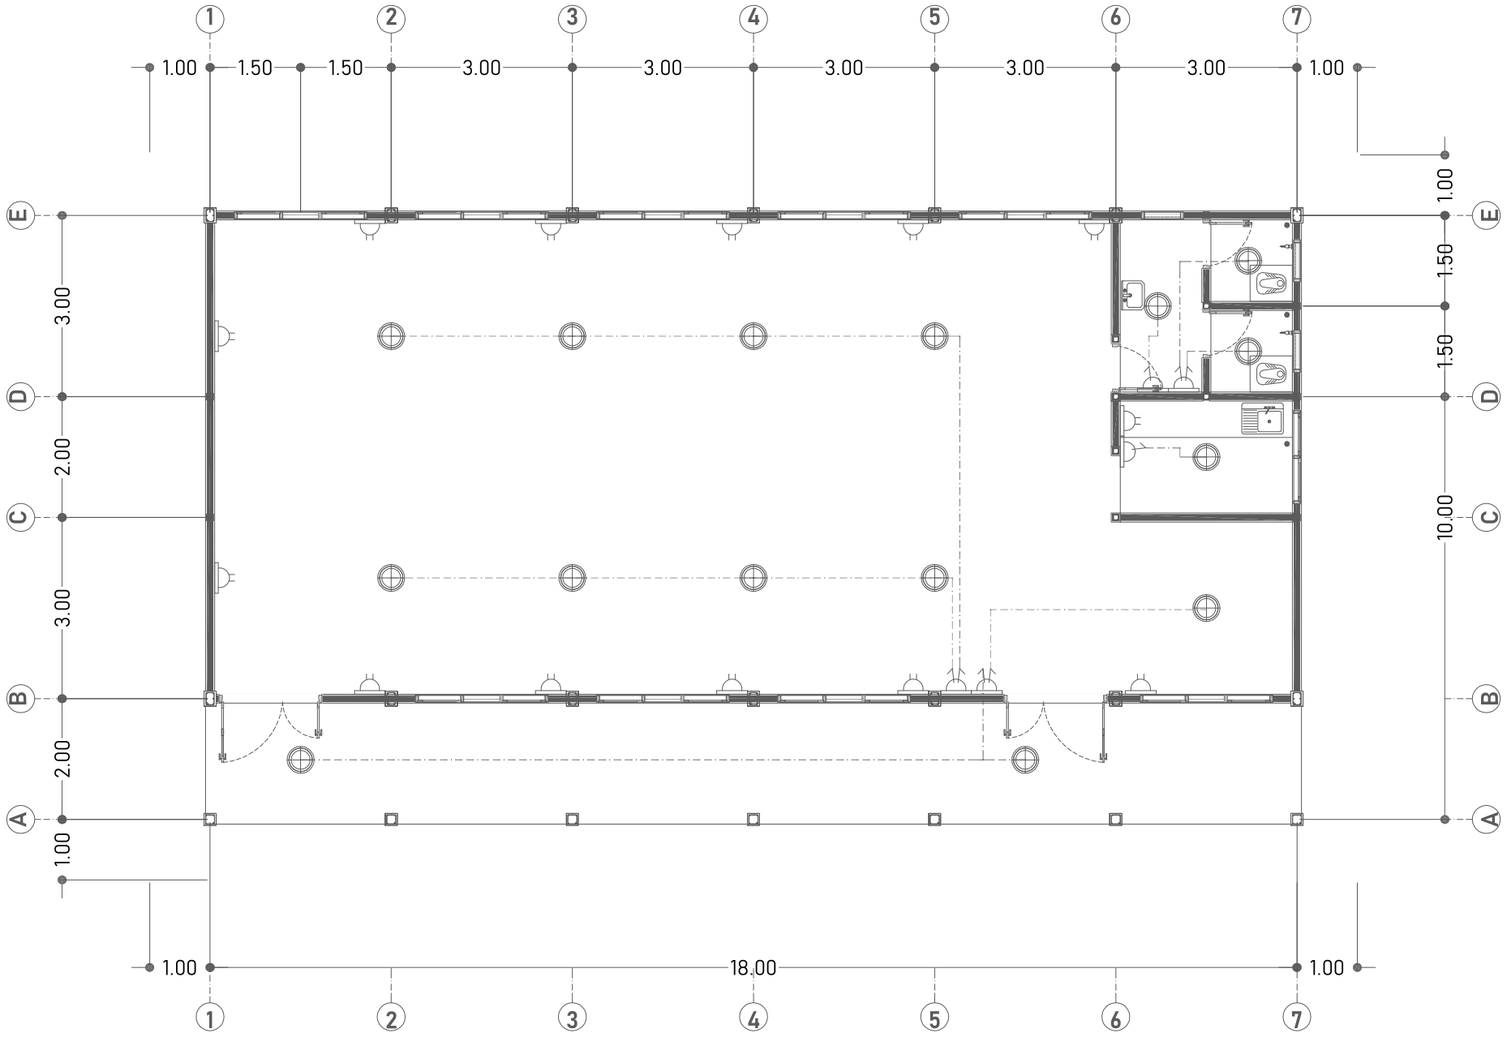

NOTASI	KETERANGAN	JUMLAH
MCB	MCB 4 AMPERE	1 UNIT
	LAMPU BOLAM LED 18 WATT	15 BUAH
	STOP KONTAK	13 BUAH
	SAKLAR GANDA	3 UNIT
	SAKLAR TUNGGAL	2 UNIT
	KABEL KUALITAS MIN. SETARA ETERNA	SESUAI KEBUTUHAN

RENCANA TITIK LAMPU

SKALA 1:100

DINAS PENDIDIKAN DAN KEBUDAYAAN PROVINSI NTT

NAMA PEKERJAAN

Perencanaan Pembangunan Ruang Kelas Baru (RKB) beserta perabotnya,Pembangunan ruang Kepala Sekolah/Pimpinan beserta perabotnya,Pembangunan ruang guru beserta perabotnya, Pembangunan toilet (jamban) siswa/guru beserta sanitasinya SMA NEGERI DINGKANAL Kab. ALOR

LOKASI PEKERJAAN

SMA NEGERI DINGKANAL
KABUPATEN ALOR

CATATAN	PARAF

MENYETUJUI

PEJABAT PEMBUAT KOMITMEN
DINAS PENDIDIKAN DAN KEBUADAYAAN
PROVINSI NUSA TENGGARA TIMUR

KOLLO THALIB, SP
NIP. 19701204 200604 1 001


KONSULTAN PERENCANA

PT. KONINDO PANORAMA KONSULTAN
Engineering Consultant
Kantor Pusat Rt. 003/ Rw. 009 Kel. Tuak Daun Merah Kupang Kec. Oebobo Kota Kupang
Telp. (0380) 8563727 - Fax. (0380) 8563727
Kupang - 85111
E-Mail : konindopanorama@yahoo.com


PURNOMO JULIYANTO, ST
DIREKTUR UTAMA

NAMA GAMBAR	SKALA
RENCANA TITIK LAMPU SKALA 1:100	-

KODE	NO. LEMBAR	JUMLAH LEMBAR	
ME	30	33	A3

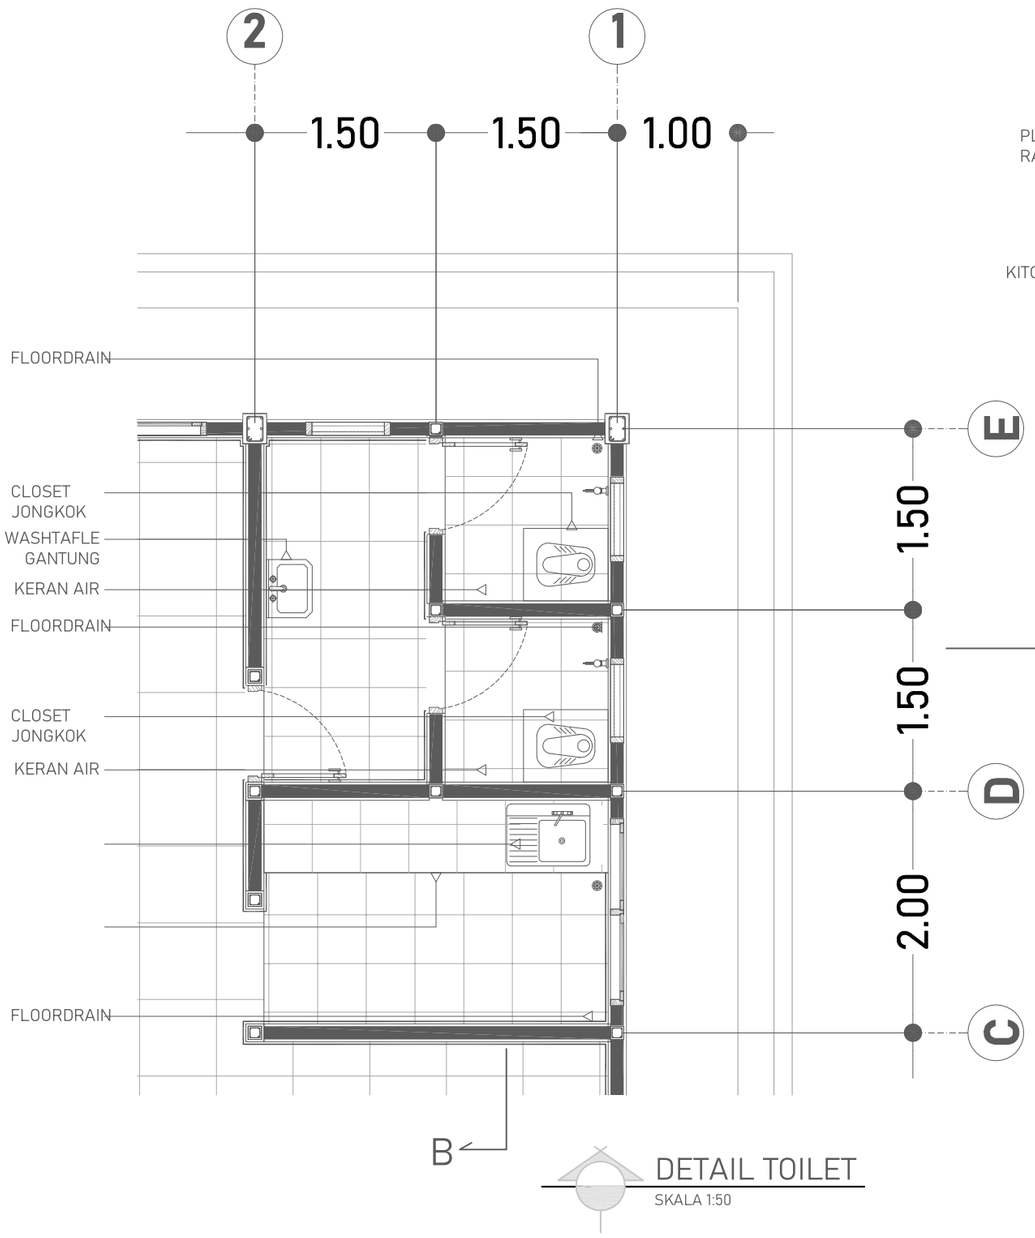


DETAIL TOILET
SKALA 1:50

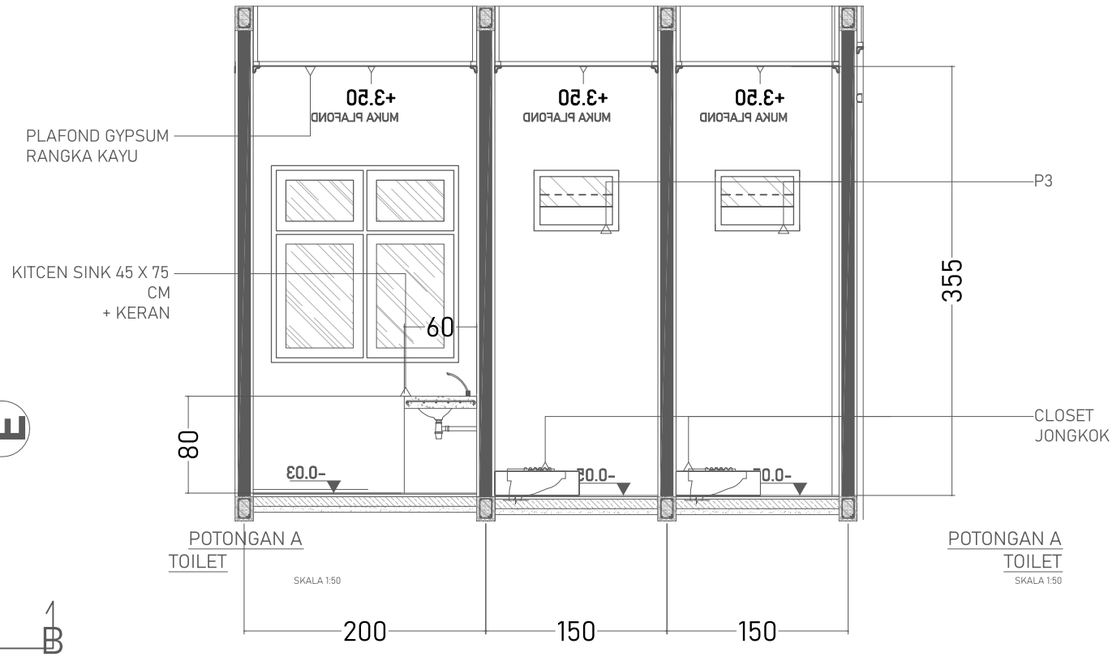

POTONGAN A TOILET
SKALA 1:50

POTONGAN A TOILET
SKALA 1:50

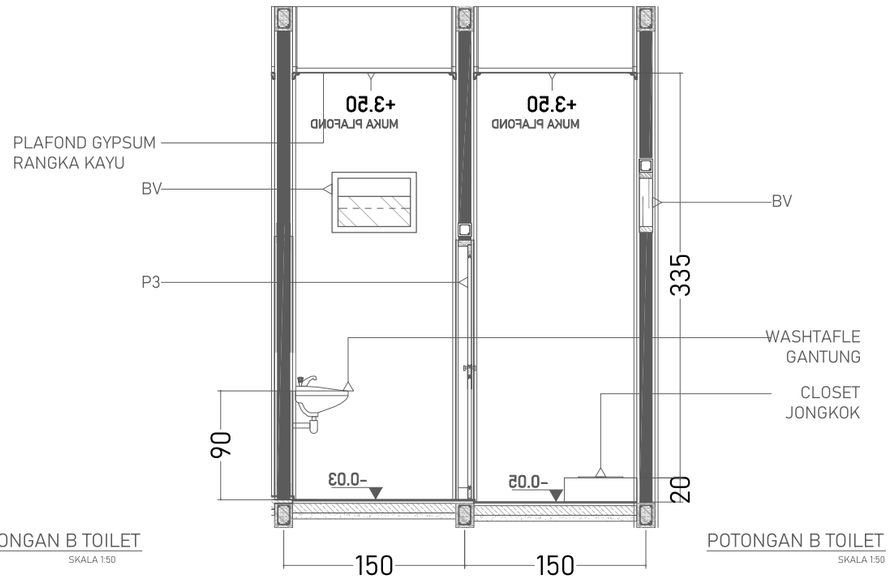

POTONGAN B TOILET
SKALA 1:50

POTONGAN B TOILET
SKALA 1:50

DINAS PENDIDIKAN DAN KEBUDAYAAN PROVINSI NTT

NAMA PEKERJAAN

Perencanaan Pembangunan Ruang Kelas Baru (RKB) beserta perabotnya,Pembangunan ruang Kepala Sekolah/Pimpinan beserta perabotnya,Pembangunan ruang guru beserta perabotnya, Pembangunan toilet (jamban) siswa/guru beserta sanitasinya SMA NEGERI DINGKANAL Kab. ALOR

LOKASI PEKERJAAN

SMA NEGERI DINGKANAL
KABUPATEN ALOR

CATATAN	PARAF

MENYETUJUI

PEJABAT PEMBUAT KOMITMEN
DINAS PENDIDIKAN DAN KEBUADAYAAN
PROVINSI NUSATENGGARA TIMUR

KOLLO THALIB, SP
NIP. 19701204 200604 1 001


KONSULTAN PERENCANA

PT. KONINDO PANORAMA KONSULTAN
Engineering Consultant
Kantor Pusat Rt. 003/ Rw. 009 Kel. Tuak Daun Merah Kupang Kec. Oebobo Kota Kupang
Telp. (0380) 8563727 - Fax. (0380) 8563727
Kupang - 85111
E-Mail : konindopanorama@yahoo.com

PURNOMO JULIYANTO, ST
DIREKTUR UTAMA


NAMA GAMBAR	SKALA
DETAIL TOILET SKALA 1:50	-

KODE	NO. LEMBAR	JUMLAH LEMBAR	
UTS	31	33	A3

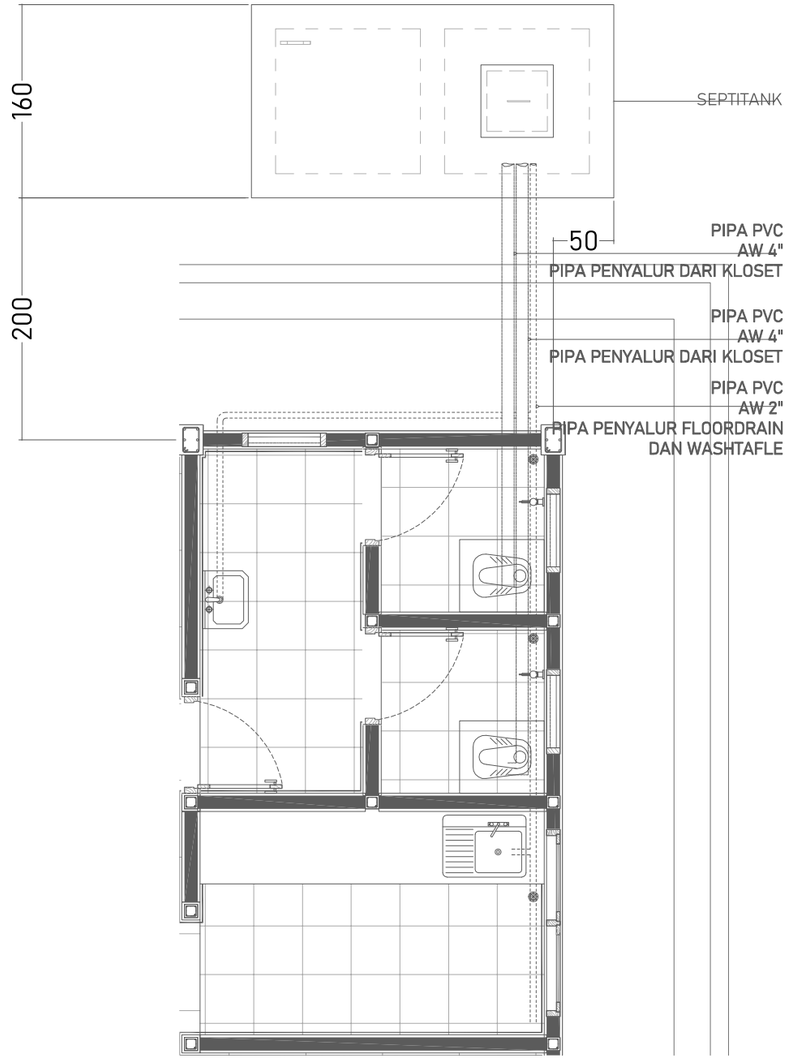


RENCANA AIR KOTOR

SKALA 1:50

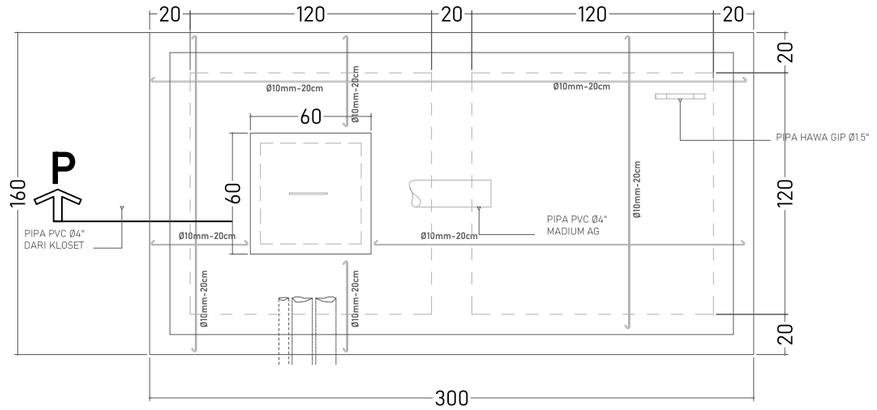

DENAH
SEPTITANK

SKALA 1:30

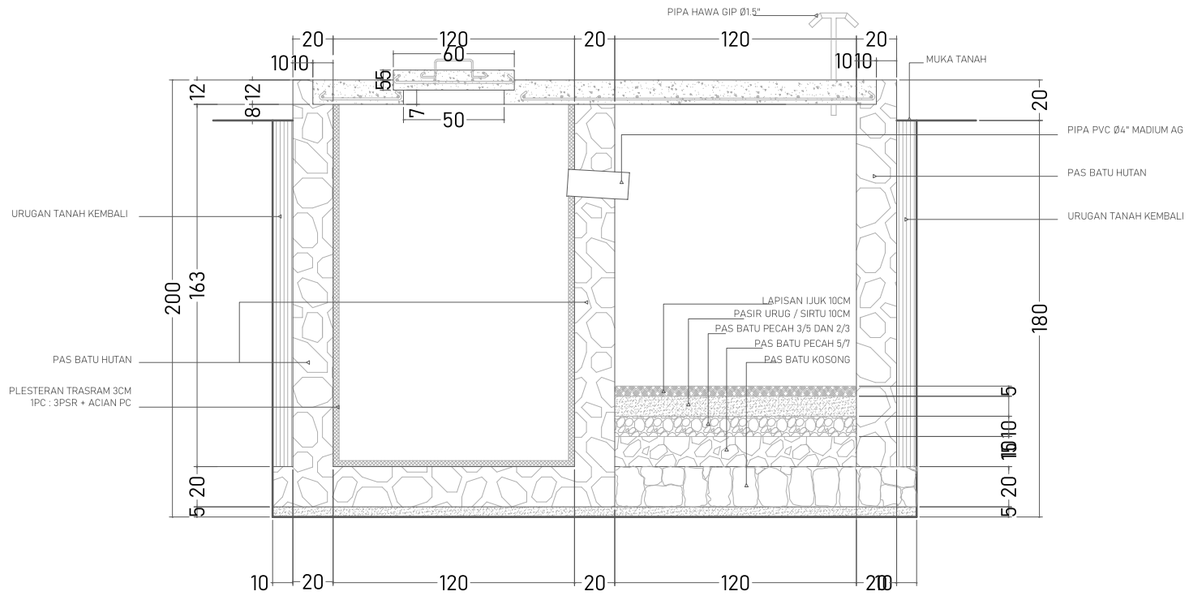

POTONGAN
SEPTITANK

SKALA 1:30

DINAS PENDIDIKAN DAN KEBUDAYAAN PROVINSI NTT

NAMA PEKERJAAN

Perencanaan Pembangunan Ruang Kelas Baru (RKB) beserta perabotnya,Pembangunan ruang Kepala Sekolah/Pimpinan beserta perabotnya,Pembangunan ruang guru beserta perabotnya, Pembangunan toilet (jamban) siswa/guru beserta sanitasinya SMA NEGERI DINGKANAL Kab. ALOR

LOKASI PEKERJAAN

SMA NEGERI DINGKANAL
KABUPATEN ALOR

CATATAN	PARAF

MENYETUJUI

PEJABAT PEMBUAT KOMITMEN
DINAS PENDIDIKAN DAN KEBUADAYAAN
PROVINSI NUSA TENGGARA TIMUR

KOLLO THALIB, SP
NIP. 19701204 200604 1 001


KONSULTAN PERENCANA

PT. KONINDO PANORAMA KONSULTAN
Engineering Consultant
Kantor Pusat Rt. 003/ Rw. 009 Kel. Tuak Daun Merah Kupang Kec. Oebobo Kota Kupang
Telp. (0380) 8563727 - Fax. (0380) 8563727
Kupang - 85111
E-Mail : konindopanorama@yahoo.com


PURNOMO JULIYANTO, ST
DIREKTUR UTAMA

NAMA GAMBAR	SKALA
RENCANA AIR KOTOR SKALA 1:50	-


KODE	NO. LEMBAR	JUMLAH LEMBAR	
UTS	32	33	**A3**

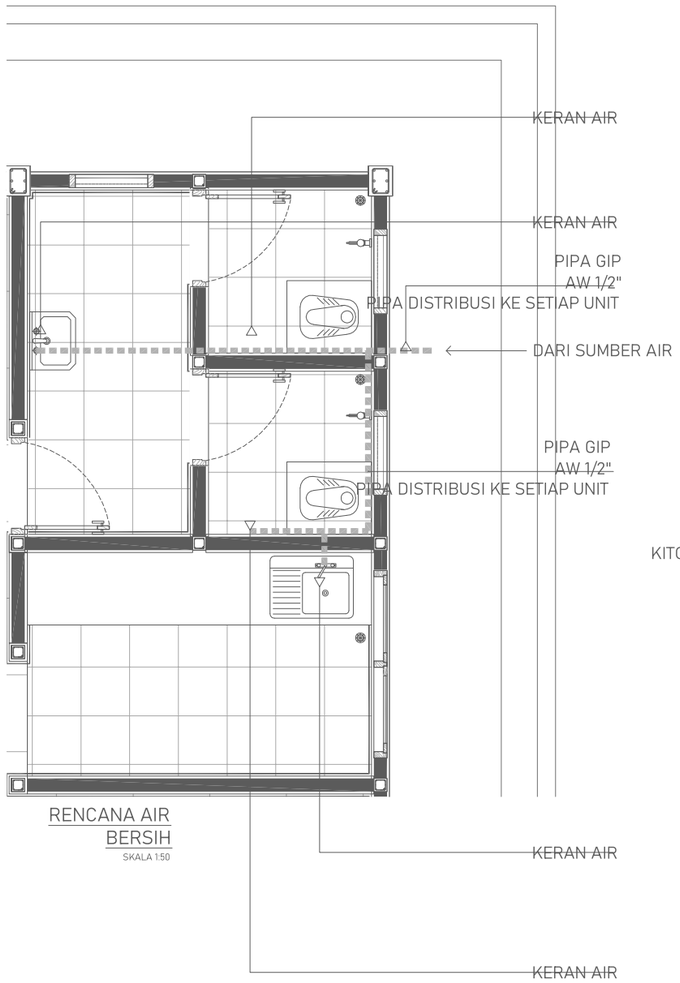


RENCANA AIR BERSIH
SKALA 1:50

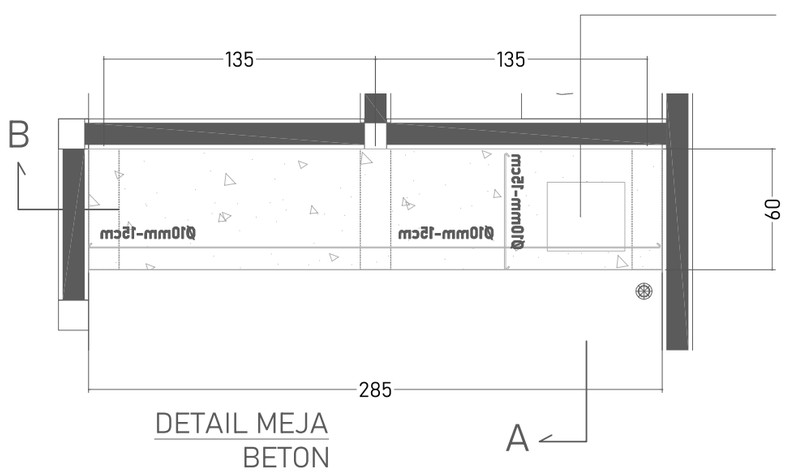

DETAIL MEJA BETON
SKALA
1:50

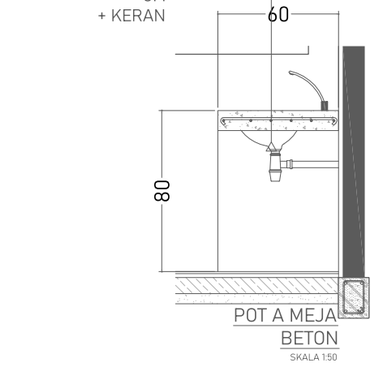

POT A MEJA BETON
SKALA 1:50

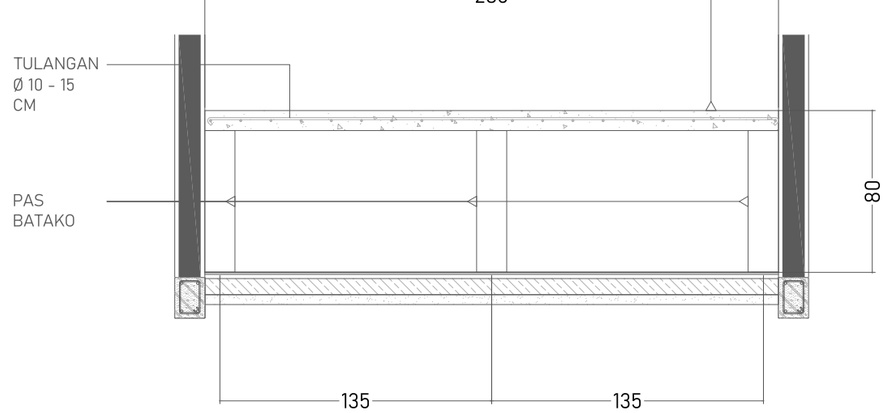

POT B MEJA BETON
SKALA 1:50


DINAS PENDIDIKAN DAN KEBUDAYAAN PROVINSI NTT	LOKASI PEKERJAAN: SMA NEGERI DINGKANAL KABUPATEN ALOR	MENYETUJUI: PEJABAT PEMBUAT KOMITMEN DINAS PENDIDIKAN DAN KEBUADAYAAN PROVINSI NUSATENGGARA TIMUR	KONSULTAN PERENCANA: PT. KONINDO PANORAMA KONSULTAN, Engineering Consultant, Kantor Pusat Rt. 003/ Rw. 009 Kel. Tuak Daun Merah Kupang Kec. Oebobo Kota Kupang, Telp. (0380) 8563727 - Fax. (0380) 8563727, Kupang - 85111, E-Mail : konindopanorama@yahoo.com
NAMA PEKERJAAN: Perencanaan Pembangunan Ruang Kelas Baru (RKB) beserta perabotnya,Pembangunan ruang Kepala Sekolah/Pimpinan beserta perabotnya,Pembangunan ruang guru beserta perabotnya, Pembangunan toilet (jamban) siswa/guru beserta sanitasinya SMA NEGERI DINGKANAL Kab. ALOR	CATATAN / PARAF	KOLLO THALIB, SP NIP. 19701204 200604 1 001	PURNOMO JULIYANTO, ST DIREKTUR UTAMA

NAMA GAMBAR	SKALA
RENCANA AIR BERSIH SKALA 1:50	-

KODE	NO. LEMBAR	JUMLAH LEMBAR	
UTS	33	33	A3

MEUBELER

RUANG GURU

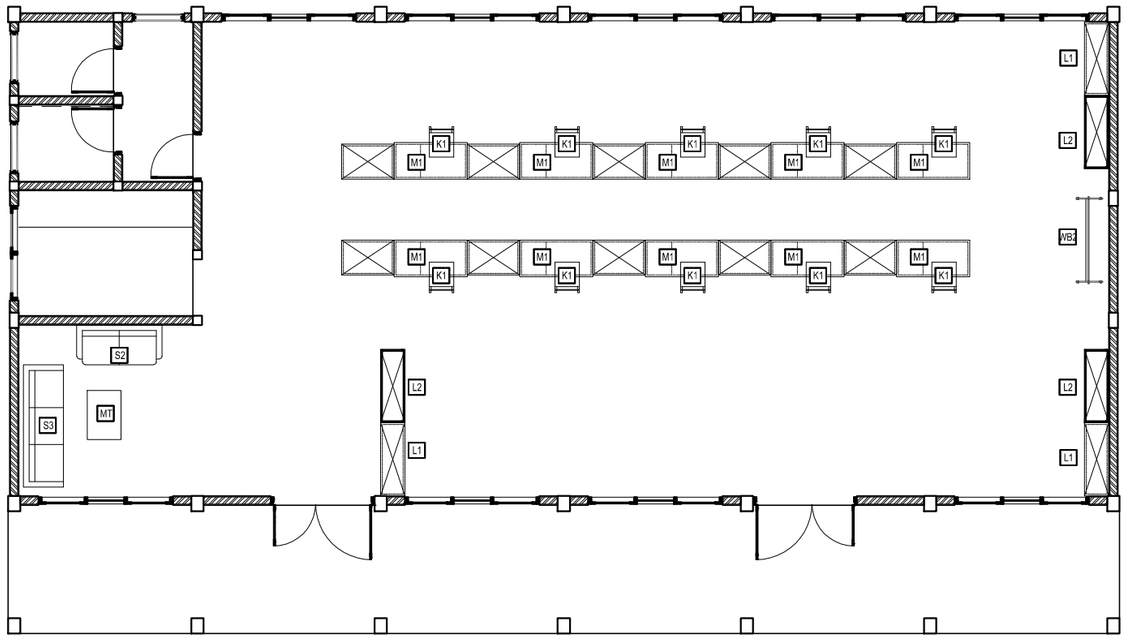

SIMBOL	CODE	NAMA PERABOT	JUMLAH	KETERANGAN
	K1	KURSI 1	(10 UNIT)	Kursi Kerja
	MT	Meja Tamu	(1 UNIT)	Meja Tamu
	M1	MEJA 1	(10 UNIT)	Meja Kerja
	L1	LEMARI 1	(3 UNIT)	Lemari Simpan
	L2	LEMARI 2	(3 UNIT)	Lemari Simpan
	R2	RAK 2	(10 UNIT)	Rak Penyimpanan
	S2	SOFA 2	(1 UNIT)	Kursi Tamu
	S3	SOFA 3	(1 UNIT)	Kursi Tamu
	WB2	WHITE BOARD 2	(1 UNIT)	Papan Tulis Dorong

SMA NEGERI KOTOLIN

RUANG GURU

RENCANA PENEMPATAN PERABOT

SKALA 1:100

DINAS PENDIDIKAN DAN KEBUDAYAAN PROVINSI NTT

NAMA PEKERJAAN

Perencanaan Pembangunan Ruang Kelas Baru (RKB) beserta perabotnya,Pembangunan ruang Kepala Sekolah/Pimpinan beserta perabotnya,Pembangunan ruang guru beserta perabotnya, Pembangunan toilet (jamban) siswa/guru beserta sanitasinya SMA NEGERI DINGKANAL Kab. ALOR

LOKASI PEKERJAAN

SMA NEGERI DINGKANAL
KABUPATEN ALOR

CATATAN | PARAF

MENYETUJUI

PEJABAT PEMBUAT KOMITMEN
DINAS PENDIDIKAN DAN KEBUADAYAAN
PROVINSI NUSA TENGGARA TIMUR

KOLLO THALIB, SP
NIP. 19701204 200604 1 001

KONSULTAN PERENCANA

PT. KONINDO PANORAMA KONSULTAN
Engineering Consultant
Kantor Pusat Rt. 003/ Rw. 009 Kel. Tuak Daun Merah Kupang Kec. Oebobo Kota Kupang
Telp. (0380) 8563727 - Fax. (0380) 8563727
Kupang - 85111
E-Mail : konindopanorama@yahoo.com

PURNOMO JULIYANTO, ST
DIREKTUR UTAMA

NAMA GAMBAR

SKALA: -

KODE	NO. LEMBAR	JUMLAH LEMBAR
MEU	1	8

A3

KURSI 1 (K1)

SKALA 1:15

Ukuran (cm) : Panjang Kursi = 38 cm
Lebar Kursi = 38 cm
Tinggi dudukan = (Sesuai Tabel)
Tinggi Sandran = (Sesuai Tabel)

Bahan : Rangka, dudukan dan sandaran dari kayu Jati


Penyelesaian : Dipolitur atau melamine tipis.



3/12




3/12

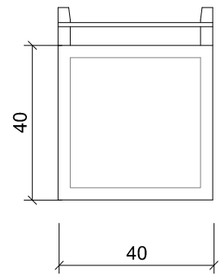


TAMPAK DEPAN


0 10 20 30

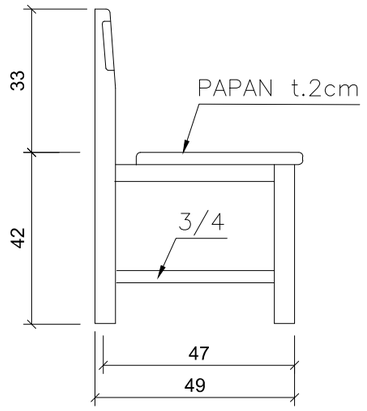

TAMPAK SAMPING

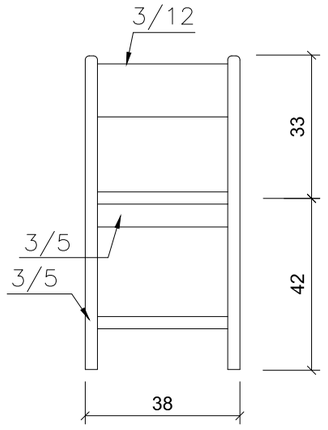

TAMPAK BELAKANG

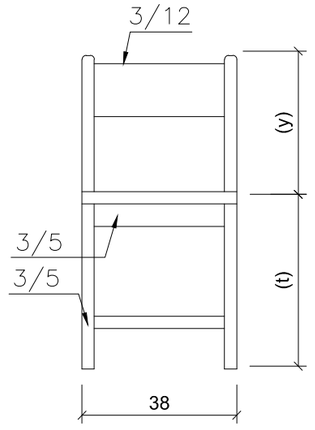

TAMPAK DEPAN

DINAS PENDIDIKAN DAN KEBUDAYAAN PROVINSI NTT

NAMA PEKERJAAN

Perencanaan Pembangunan Ruang Kelas Baru (RKB) beserta perabotnya,Pembangunan ruang Kepala Sekolah/Pimpinan beserta perabotnya,Pembangunan ruang guru beserta perabotnya, Pembangunan toilet (jamban) siswa/guru beserta sanitasinya SMA NEGERI DINGKANAL Kab. ALOR

LOKASI PEKERJAAN

SMA NEGERI DINGKANAL
KABUPATEN ALOR

CATATAN | PARAF

MENYETUJUI

PEJABAT PEMBUAT KOMITMEN
DINAS PENDIDIKAN DAN KEBUADAYAAN
PROVINSI NUSA TENGGARA TIMUR

KOLLO THALIB, SP
NIP. 19701204 200604 1 001

KONSULTAN PERENCANA

PT. KONINDO PANORAMA KONSULTAN
Engineering Consultant
Kantor Pusat Rt. 003/ Rw. 009 Kel. Tuak Daun Merah Kupang Kec. Oebobo Kota Kupang
Telp. (0380) 8563727 - Fax. (0380) 8563727
Kupang - 85111
E-Mail : konindopanorama@yahoo.com

PURNOMO JULIYANTO, ST
DIREKTUR UTAMA

NAMA GAMBAR	SKALA
	-


KODE	NO. LEMBAR	JUMLAH LEMBAR	
MEU	2	8	A3

MEJA 1 (M1)

SKALA 1:15


Ukuran (cm) : Lihat Gambar
Konstruksi : Sambungan menggunakan paku pen kayu semua tepi panil dilindungi list kayu keras laci sistem gantung daun laci sebagai tarikan. Laci dipasang sebagai kunci sentral.
Bahan : papan kayu jati, dasar laci dari

Penyelesaian : Dipolitur buram/melamine tipis

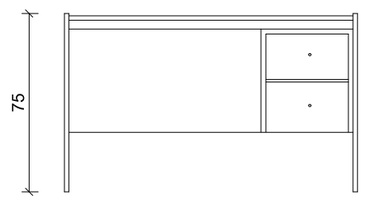


TAMPAK BELAKANG

0 10 20 30 50 cm

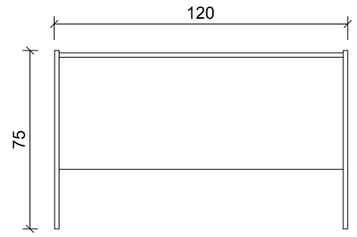


TAMPAK DEPAN

0 10 20 30 50 cm

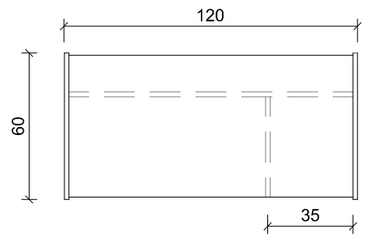

TAMPAK ATAS

0 10 20 30 50 cm

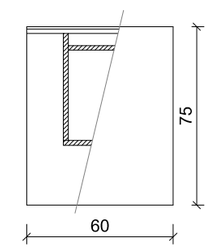

TAMPAK SAMPING

0 10 20 30 50 cm



DINAS PENDIDIKAN DAN KEBUDAYAAN PROVINSI NTT	LOKASI PEKERJAAN: SMA NEGERI DINGKANAL KABUPATEN ALOR	MENYETUJUI: PEJABAT PEMBUAT KOMITMEN DINAS PENDIDIKAN DAN KEBUADAYAAN PROVINSI NUSA TENGGARA TIMUR	KONSULTAN PERENCANA: PT. KONINDO PANORAMA KONSULTAN Engineering Consultant
NAMA PEKERJAAN: Perencanaan Pembangunan Ruang Kelas Baru (RKB) beserta perabotnya,Pembangunan ruang Kepala Sekolah/Pimpinan beserta perabotnya,Pembangunan ruang guru beserta perabotnya, Pembangunan toilet (jamban) siswa/guru beserta sanitasinya SMA NEGERI DINGKANAL Kab. ALOR	CATATAN / PARAF	KOLLO THALIB, SP NIP. 19701204 200604 1 001	PURNOMO JULIYANTO, ST DIREKTUR UTAMA


NAMA GAMBAR	SKALA
	-

KODE	NO. LEMBAR	JUMLAH LEMBAR	
MEU	3	8	A3

LEMARI 2 (L2)


SKALA 1:20

Ukuran (cm) : Lihat Gambar
Konstruksi : Pintu Dua Daun panel kaca 5mm
Bahan : Ambalan Multipleks tebal 18mm
Rangka dan papan menggunakan kayu jati
Penyelesaian : Dipolitur

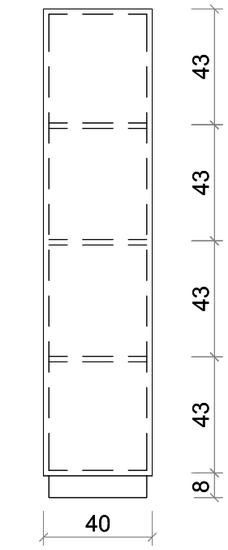


TAMPAK SAMPING

0 10 20 30 50 cm

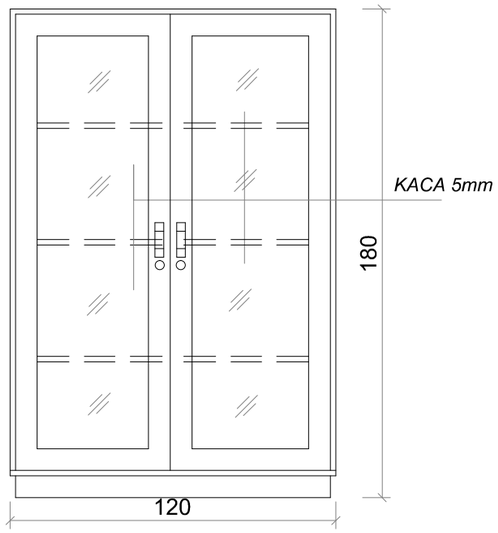

TAMPAK DEPAN

0 10 20 30 50 cm

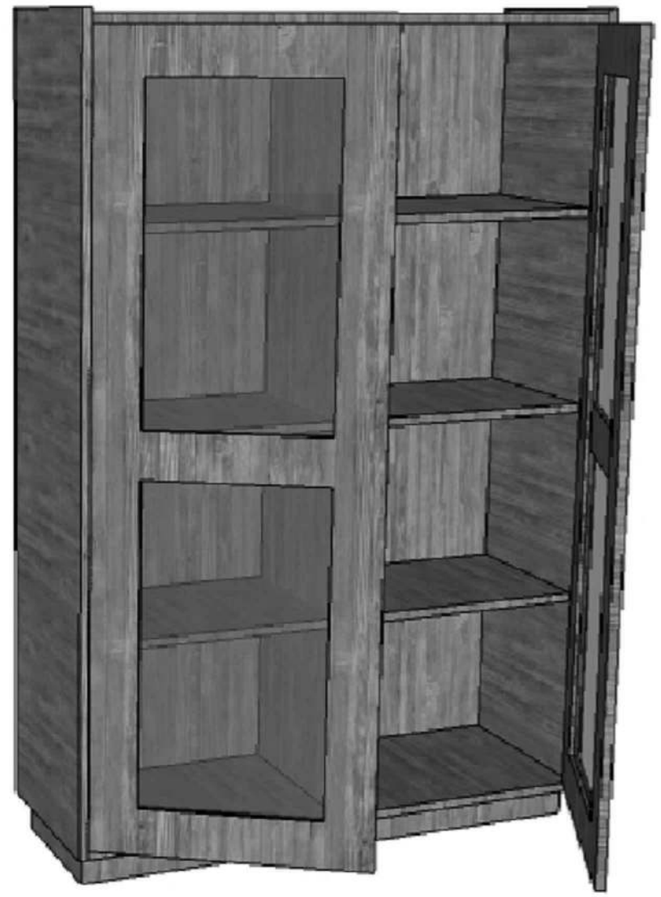


DINAS PENDIDIKAN DAN KEBUDAYAAN PROVINSI NTT	LOKASI PEKERJAAN: SMA NEGERI DINGKANAL KABUPATEN ALOR	MENYETUJUI: PEJABAT PEMBUAT KOMITMEN DINAS PENDIDIKAN DAN KEBUADAYAAN PROVINSI NUSA TENGGARA TIMUR	KONSULTAN PERENCANA	NAMA GAMBAR	SKALA
NAMA PEKERJAAN: Perencanaan Pembangunan Ruang Kelas Baru (RKB) beserta perabotnya,Pembangunan ruang Kepala Sekolah/Pimpinan beserta perabotnya,Pembangunan ruang guru beserta perabotnya, Pembangunan toilet (jamban) siswa/guru beserta sanitasinya SMA NEGERI DINGKANAL Kab. ALOR	CATATAN / PARAF	KOLLO THALIB, SP NIP. 19701204 200604 1 001	PT. KONINDO PANORAMA KONSULTAN Engineering Consultant Kantor Pusat Rt. 009/ Rw. 009 Kel. Tuak Daun Merah Kupang Kec. Oebobo Kota Kupang Telp. (0380) 8563727 - Fax. (0380) 8563727 Kupang - 85111 E-Mail : konindopanorama@yahoo.com PURNOMO JULIYANTO, ST DIREKTUR UTAMA		-
				KODE: MEU / NO. LEMBAR: 4 / JUMLAH LEMBAR: 8	A3

LEMARI 1 (L1)


SKALA 1:20

Ukuran (cm) : Lihat Gambar
Konstruksi : Pintu Dua Daun papan kayu
Bahan : Multipleks tebal 18mm untuk rak dalam
Rangka dan daun pintu menggunakan kayu jati
Penyelesaian : Dipolitur

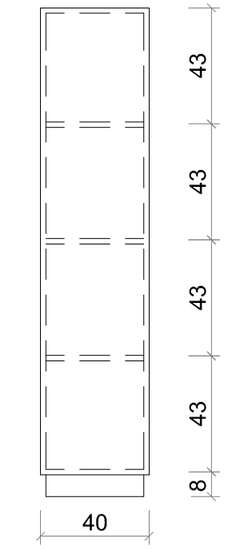

TAMPAK SAMPING

0 10 20 30 50 cm

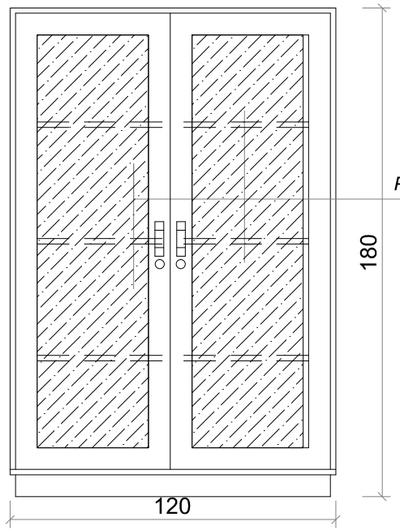

TAMPAK DEPAN

0 10 20 30 50 cm



DINAS PENDIDIKAN DAN KEBUDAYAAN PROVINSI NTT	LOKASI PEKERJAAN: SMA NEGERI DINGKANAL KABUPATEN ALOR	MENYETUJUI: PEJABAT PEMBUAT KOMITMEN DINAS PENDIDIKAN DAN KEBUADAYAAN PROVINSI NUSA TENGGARA TIMUR	KONSULTAN PERENCANA: PT. KONINDO PANORAMA KONSULTAN Engineering Consultant
NAMA PEKERJAAN: Perencanaan Pembangunan Ruang Kelas Baru (RKB) beserta perabotnya,Pembangunan ruang Kepala Sekolah/Pimpinan beserta perabotnya,Pembangunan ruang guru beserta perabotnya, Pembangunan toilet (jamban) siswa/guru beserta sanitasinya SMA NEGERI DINGKANAL Kab. ALOR	CATATAN / PARAF	KOLLO THALIB, SP NIP. 19701204 200604 1 001	PURNOMO JULIYANTO, ST DIREKTUR UTAMA

NAMA GAMBAR	SKALA
	-

KODE	NO. LEMBAR	JUMLAH LEMBAR
MEU	5	8


A3

R-02


SKALA 1:20

Ukuran (cm) : 120x40x180


spesifikasi : Rak dibagi dua dengan sekat tegak
rangka dan papan kayu jati
ambalan multiplex/papan jati
finishing melamine tipis.

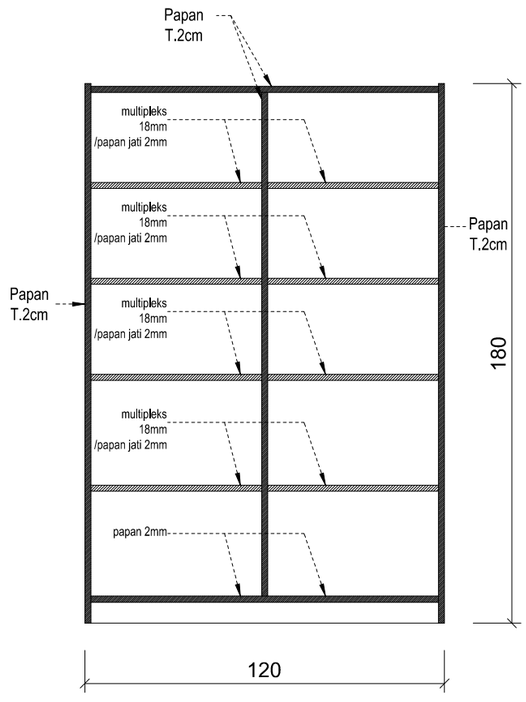

TAMPAK DEPAN

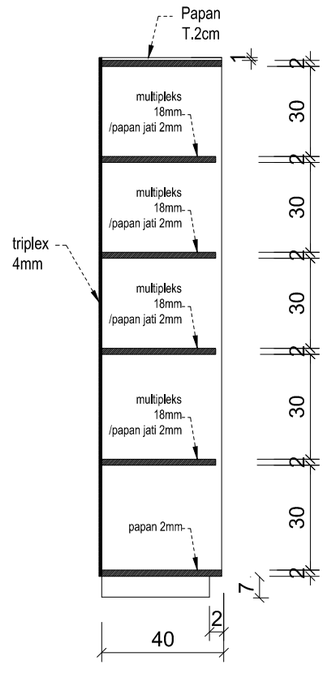

TAMPAK SAMPING

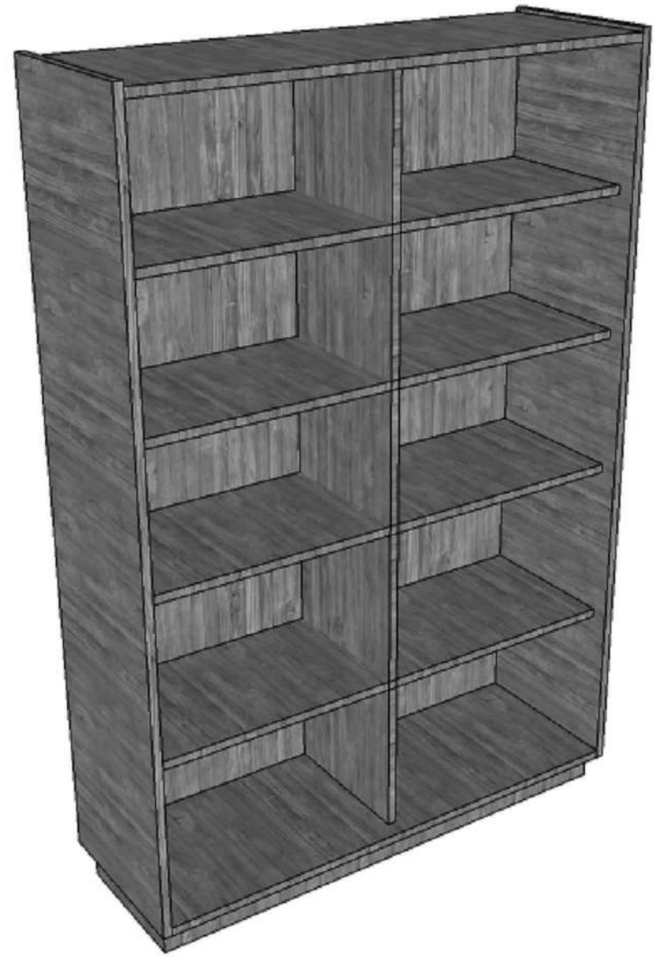

DINAS PENDIDIKAN DAN KEBUDAYAAN PROVINSI NTT	LOKASI PEKERJAAN: SMA NEGERI DINGKANAL KABUPATEN ALOR	MENYETUJUI: PEJABAT PEMBUAT KOMITMEN DINAS PENDIDIKAN DAN KEBUADAYAAN PROVINSI NUSA TENGGARA TIMUR	KONSULTAN PERENCANA
NAMA PEKERJAAN: Perencanaan Pembangunan Ruang Kelas Baru (RKB) beserta perabotnya,Pembangunan ruang Kepala Sekolah/Pimpinan beserta perabotnya,Pembangunan ruang guru beserta perabotnya, Pembangunan toilet (jamban) siswa/guru beserta sanitasinya SMA NEGERI DINGKANAL Kab. ALOR	CATATAN / PARAF	KOLLO THALIB, SP NIP. 19701204 200604 1 001	PT. KONINDO PANORAMA KONSULTAN Engineering Consultant Kantor Pusat Rt. 003/ Rw. 009 Kel. Tuak Daun Merah Kupang Kec. Oebobo Kota Kupang Telp. (0380) 8563727 - Fax. (0380) 8563727 Kupang - 85111 E-Mail : konindopanorama@yahoo.com PURNOMO JULIYANTO, ST DIREKTUR UTAMA


NAMA GAMBAR	SKALA
	-

KODE	NO. LEMBAR	JUMLAH LEMBAR	
MEU	6	8	A3

RAK SIMPAN 2 (R2)


SKALA 1:20

Ukuran (cm) : Lihat Gambar
Konstruksi : Rak dibagi dua dengan sekat tegak, masing - masing bagian mempunyai 5 buah papan rak
Bahan : Tripleks 4mm dan bahan kayu jati
Penyelesaian : Panil dipolitur buram/melamine tipis.

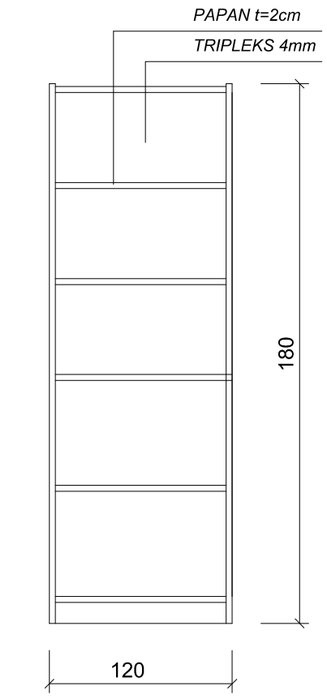

TAMPAK DEPAN

0 10 20 30 50 cm

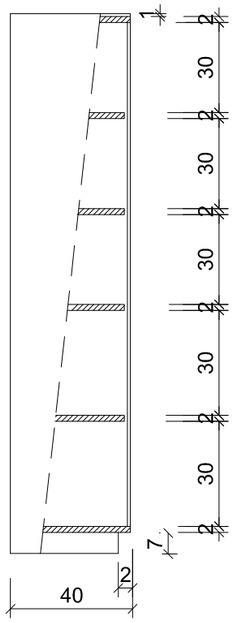

TAMPAK SAMPING

0 10 20 30 50 cm



WHITEBOARD 2 (WB2)

SKALA 1:20



KETERANGAN :
a. Tipe : Movable White Board
b. Dimension P x L x T 250 x 120 x 195
c. Material Papan : Plywood 12mm, finishing HPL Putih Glossy
d. Rangka Kaki : Rangka kaki besi Hollow 40 x 40 mm
e. Finishing Rangka : Cat besi, ducco /powder coating, Plywood
dengan edging PVC pada ujung-ujung sisi

DINAS PENDIDIKAN DAN KEBUDAYAAN PROVINSI NTT

NAMA PEKERJAAN

Perencanaan Pembangunan Ruang Kelas Baru (RKB) beserta perabotnya,Pembangunan ruang Kepala Sekolah/Pimpinan beserta perabotnya,Pembangunan ruang guru beserta perabotnya, Pembangunan toilet (jamban) siswa/guru beserta sanitasinya SMA NEGERI DINGKANAL Kab. ALOR

LOKASI PEKERJAAN

SMA NEGERI DINGKANAL
KABUPATEN ALOR

CATATAN	PARAF

MENYETUJUI

PEJABAT PEMBUAT KOMITMEN
DINAS PENDIDIKAN DAN KEBUADAYAAN
PROVINSI NUSA TENGGARA TIMUR

KOLLO THALIB, SP
NIP. 19701204 200604 1 001

KONSULTAN PERENCANA

PT. KONINDO PANORAMA KONSULTAN
Engineering Consultant
Kantor Pusat Rt. 003/ Rw. 009 Kel. Tuak Daun Merah Kupang Kec. Oebobo Kota Kupang
Telp. (0380) 8563727 - Fax. (0380) 8563727
Kupang - 85111
E-Mail : konindopanorama@yahoo.com

PURNOMO JULIYANTO, ST
DIREKTUR UTAMA


NAMA GAMBAR	SKALA
	-

KODE	NO. LEMBAR	JUMLAH LEMBAR	
MEU	7	8	A3


S2

SKALA 1:20

Ukuran (cm) : 140x80x68cm
spesifikasi : rangka kayu, busa dengan density 28-30
kain pelapis dan kulit sintetis

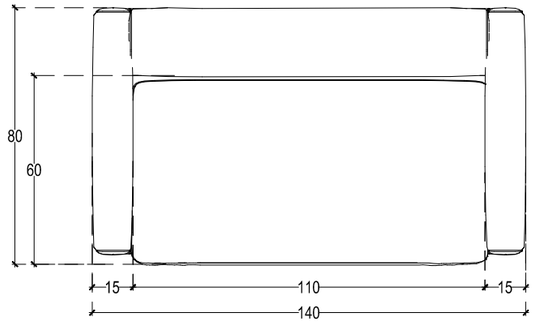

TAMPAK ATAS

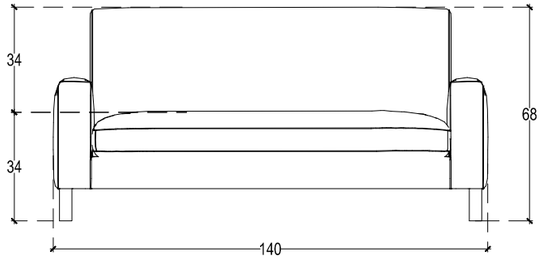


TAMPAK DEPAN




S3


SKALA 1:20

Ukuran (cm) : 200x80x68cm
spesifikasi : rangka kayu, busa dengan density 28-30
kain pelapis dan kulit sintetis

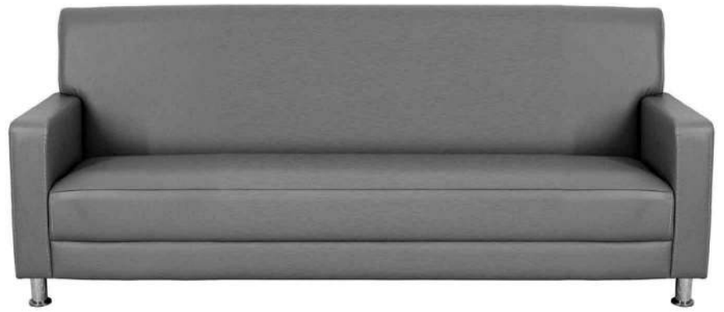

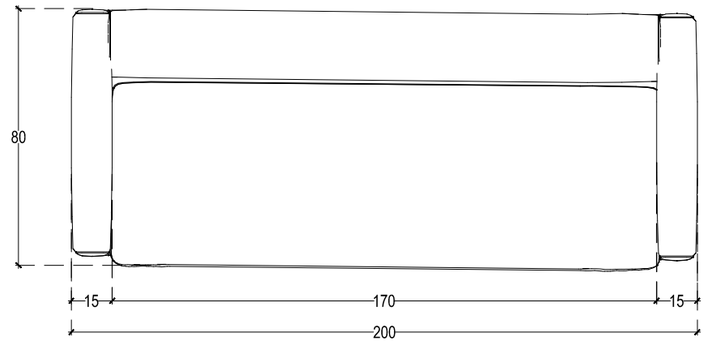

TAMPAK ATAS

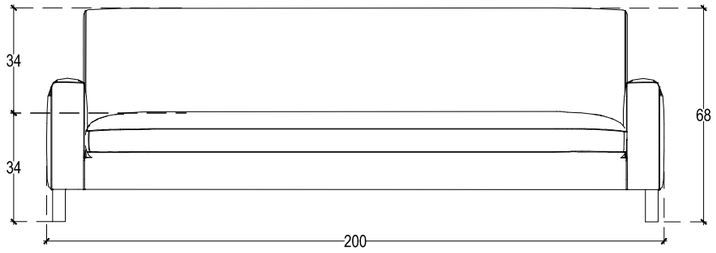


TAMPAK DEPAN


MT

SKALA 1:20

Ukuran (cm) : 80X55X45
spesifikasi :rangaka kayu solid, top table teak playwood
finnishing dipolitur/spray

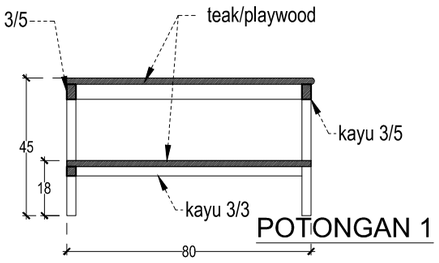


POTONGAN 1

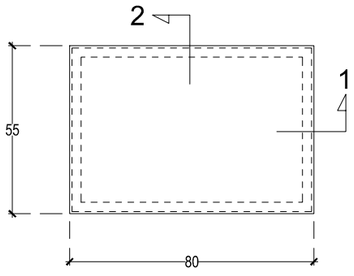

TAMPAK ATAS



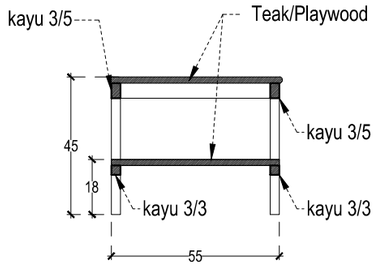


POTONGAN 2

DINAS PENDIDIKAN DAN KEBUDAYAAN PROVINSI NTT	LOKASI PEKERJAAN: SMA NEGERI DINGKANAL KABUPATEN ALOR	MENYETUJUI: PEJABAT PEMBUAT KOMITMEN DINAS PENDIDIKAN DAN KEBUADAYAAN PROVINSI NUSA TENGGARA TIMUR	KONSULTAN PERENCANA: PT. KONINDO PANORAMA KONSULTAN Engineering Consultant	NAMA GAMBAR	SKALA
NAMA PEKERJAAN: Perencanaan Pembangunan Ruang Kelas Baru (RKB) beserta perabotnya,Pembangunan ruang Kepala Sekolah/Pimpinan beserta perabotnya,Pembangunan ruang guru beserta perabotnya, Pembangunan toilet (jamban) siswa/guru beserta sanitasinya SMA NEGERI DINGKANAL Kab. ALOR	CATATAN / PARAF	KOLLO THALIB, SP NIP. 19701204 200604 1 001	PURNOMO JULIYANTO, ST DIREKTUR UTAMA		-
				KODE: MEU / NO. LEMBAR: 8 / JUMLAH LEMBAR: 8	A3

Perencanaan Pembangunan Ruang Toilet (jamban) Siswa/ Guru Beserta Sanitasinya



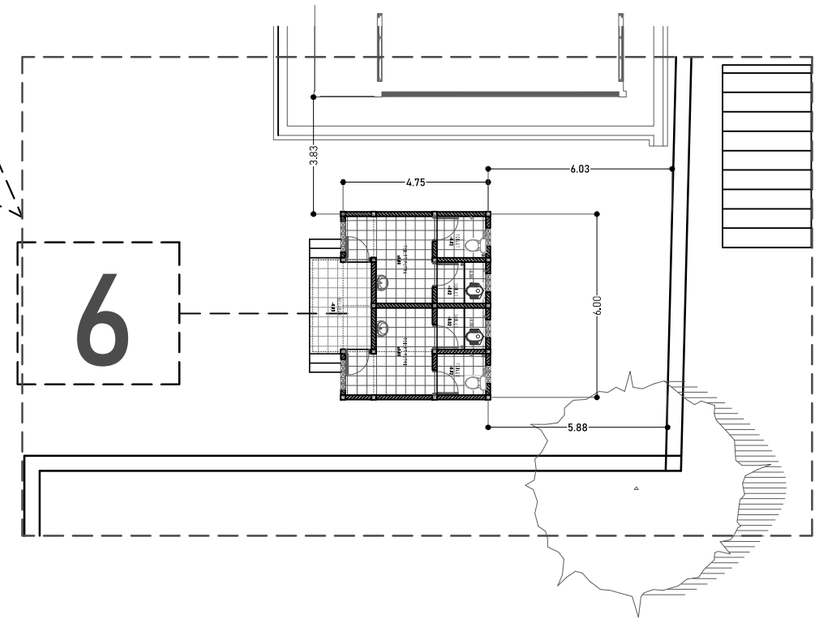

KETERANGAN

6 RENCANA TOILET

LAYOUT R. JAMBAN/TOILET

SKALA 1:200

DINAS PENDIDIKAN DAN KEBUDAYAAN PROVINSI NTT

NAMA PEKERJAAN

Perencanaan Pembangunan Ruang Kelas Baru (RKB) beserta perabotnya,Pembangunan ruang Kepala Sekolah/Pimpinan beserta perabotnya,Pembangunan ruang guru beserta perabotnya, Pembangunan toilet (jamban) siswa/guru beserta sanitasinya SMA NEGERI DINGKANAL Kab. ALOR

LOKASI PEKERJAAN

SMA NEGERI DINGKANAL
KABUPATEN ALOR

CATATAN	PARAF

MENYETUJUI

PEJABAT PEMBUAT KOMITMEN
DINAS PENDIDIKAN DAN KEBUADAYAAN
PROVINSI NUSA TENGGARA TIMUR

KOLLO THALIB, SP
NIP. 19701204 200604 1 001


KONSULTAN PERENCANA

PT. KONINDO PANORAMA KONSULTAN
Engineering Consultant
Kantor Pusat Rt. 003/ Rw. 009 Kel. Tuak Daun Merah Kupang Kec. Oebobo Kota Kupang
Telp. (0380) 8563727 - Fax. (0380) 8563727
Kupang - 85111
E-Mail : konindopanorama@yahoo.com

PURNOMO JULIYANTO, ST
DIREKTUR UTAMA


NAMA GAMBAR	SKALA
LAYOUT R. JAMBAN/TOILET SKALA 1:200	-

KODE	NO. LEMBAR	JUMLAH LEMBAR	
-	-	-	A3

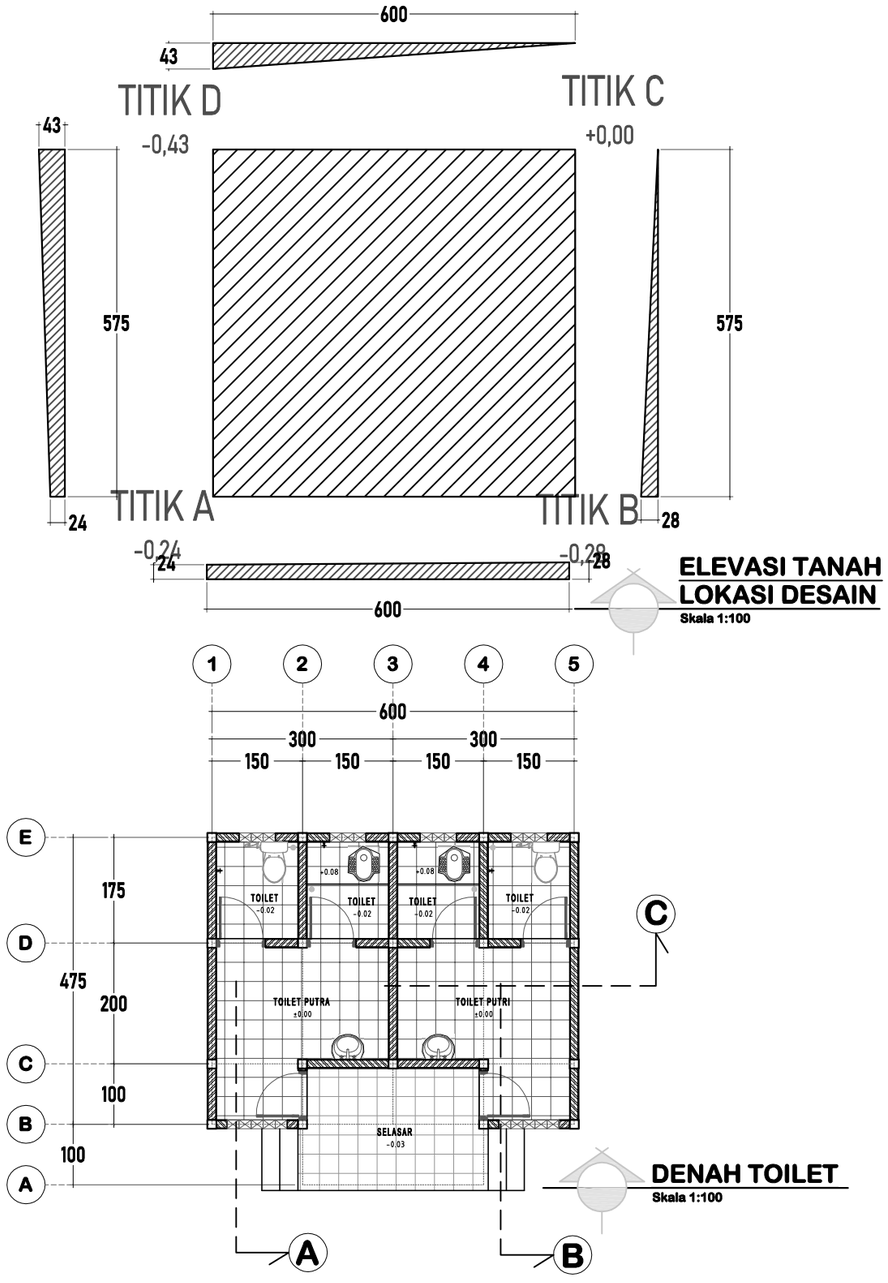


ELEVASI TANAH
LOKASI DESAIN
Skala 1:100

DENAH TOILET
Skala 1:100

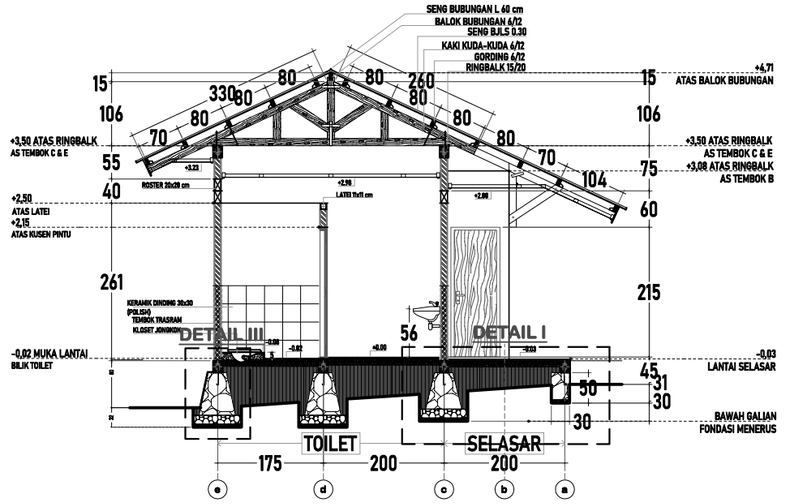

POTONGAN A-A
Skala 1:100

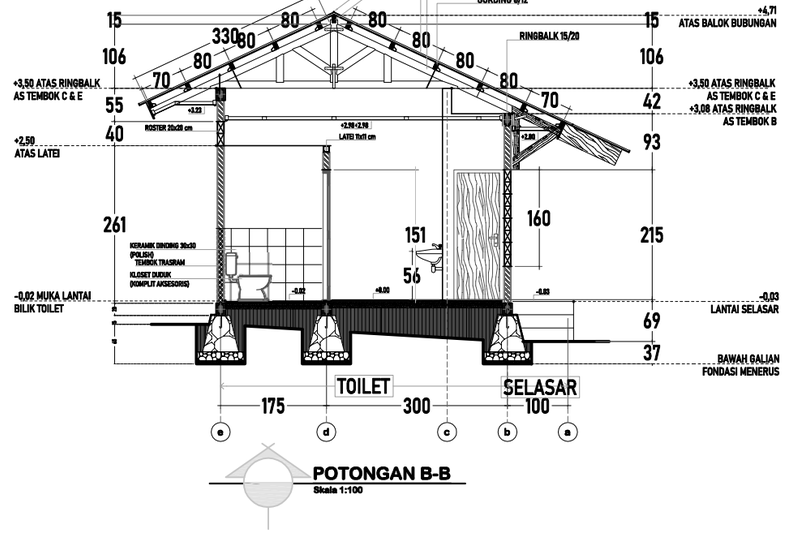

POTONGAN B-B
Skala 1:100

DINAS PENDIDIKAN DAN KEBUDAYAAN PROVINSI NTT

NAMA PEKERJAAN

Perencanaan Pembangunan Ruang Kelas Baru (RKB) beserta perabotnya,Pembangunan ruang Kepala Sekolah/Pimpinan beserta perabotnya,Pembangunan ruang guru beserta perabotnya, Pembangunan toilet (jamban) siswa/guru beserta sanitasinya SMA NEGERI DINGKANAL Kab. ALOR

LOKASI PEKERJAAN

SMA NEGERI DINGKANAL
KABUPATEN ALOR

CATATAN	PARAF

MENYETUJUI

PEJABAT PEMBUAT KOMITMEN
DINAS PENDIDIKAN DAN KEBUADAYAAN
PROVINSI NUSA TENGGARA TIMUR

KOLLO THALIB, SP
NIP. 19701204 200604 1 001


KONSULTAN PERENCANA

PT. KONINDO PANORAMA KONSULTAN
Engineering Consultant
Kantor Pusat Rt. 003/ Rw. 009 Kel. Tuak Daun Merah Kupang Kec. Oebobo Kota Kupang
Telp. (0380) 8563727 - Fax. (0380) 8563727
Kupang - 85111
E-Mail : konindopanorama@yahoo.com


PURNOMO JULIYANTO, ST
DIREKTUR UTAMA

NAMA GAMBAR	SKALA
	-


KODE	NO. LEMBAR	JUMLAH LEMBAR	
-	1	11	A3

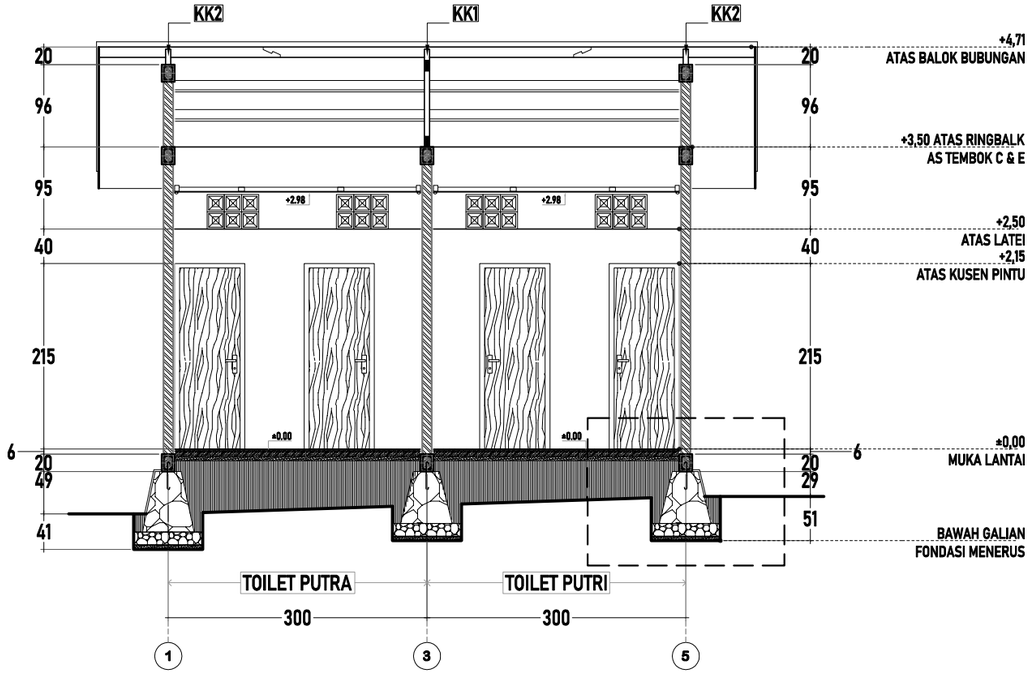

POTONGAN C-C
Skala 1:70

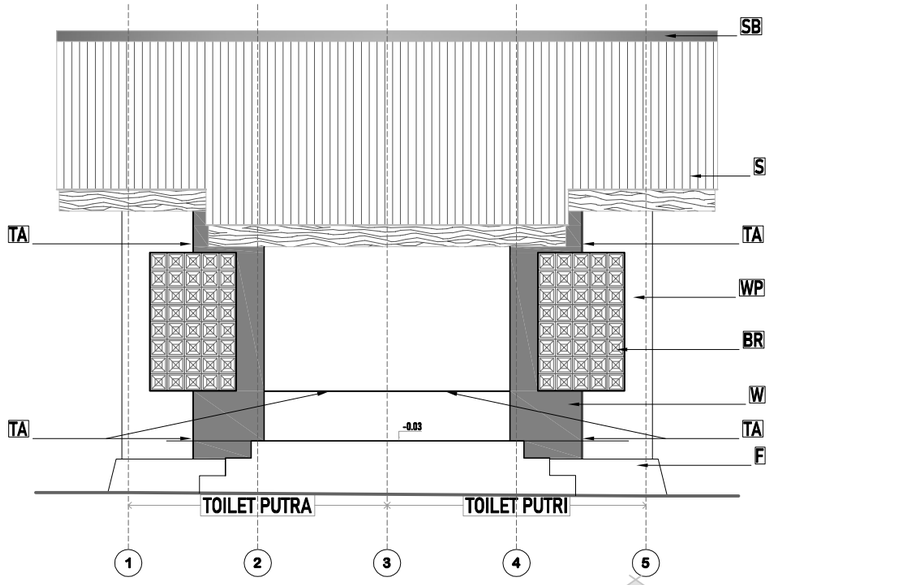


TAMPAK DEPAN
Skala 1:70

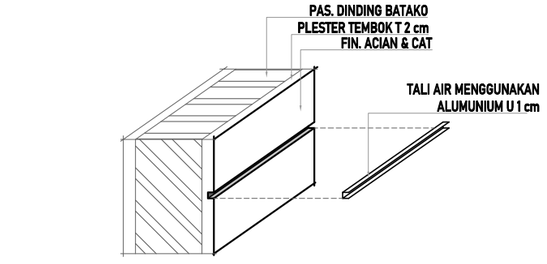

DETAIL TALI AIR PADA DINDING
Skala 1:10

LP	:	WOODPLANK L 30 cm FINISHING CAT
S	:	SENG BJLS 0,30
SB	:	SENG BUBUNGAN LEBAR 60 CM
BR	:	BATU ROSTER UKURAN 20x20 cm
WP	:	DINDING FIN. CAT WATERPROOF WARNA SUPER WHITE
W	:	DINDING FIN. CAT WATERPROOF WARNA GRAY BLUISH
F	:	FONDASI FIN. CAT WARNA ABU-ABU MUDA
TA	:	TALI AIR LEBAR 1 CM MENGGUNAKAN ALUMUNIUM U
KS	:	KONSOL KAYU FINISHING CAT WARNA COKLAT MUDA

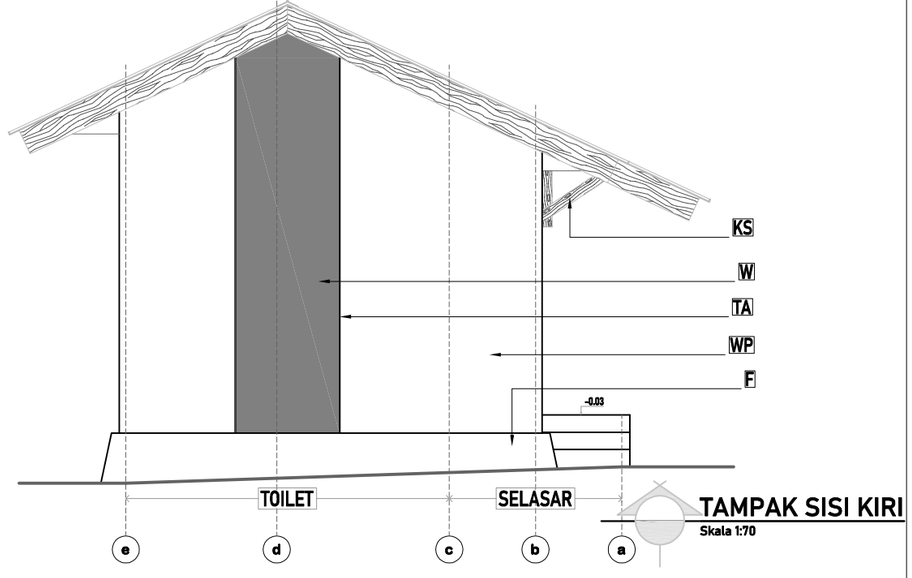

TAMPAK SISI KIRI
Skala 1:70

DINAS PENDIDIKAN DAN KEBUDAYAAN PROVINSI NTT

NAMA PEKERJAAN

Perencanaan Pembangunan Ruang Kelas Baru (RKB) beserta perabotnya,Pembangunan ruang Kepala Sekolah/Pimpinan beserta perabotnya,Pembangunan ruang guru beserta perabotnya, Pembangunan toilet (jamban) siswa/guru beserta sanitasinya SMA NEGERI DINGKANAL Kab. ALOR

LOKASI PEKERJAAN

SMA NEGERI DINGKANAL
KABUPATEN ALOR

CATATAN	PARAF

MENYETUJUI

PEJABAT PEMBUAT KOMITMEN
DINAS PENDIDIKAN DAN KEBUADAYAAN
PROVINSI NUSA TENGGARA TIMUR

KOLLO THALIB, SP
NIP. 19701204 200604 1 001


KONSULTAN PERENCANA

PT. KONINDO PANORAMA KONSULTAN
Engineering Consultant
Kantor Pusat Rt. 003/ Rw. 009 Kel. Tuak Daun Merah Kupang Kec. Oebobo Kota Kupang
Telp. (0380) 8563727 - Fax. (0380) 8563727
Kupang - 85111
E-Mail : konindopanorama@yahoo.com


PURNOMO JULIYANTO, ST
DIREKTUR UTAMA

NAMA GAMBAR	SKALA
	-


KODE	NO. LEMBAR	JUMLAH LEMBAR	
-	2	11	A3

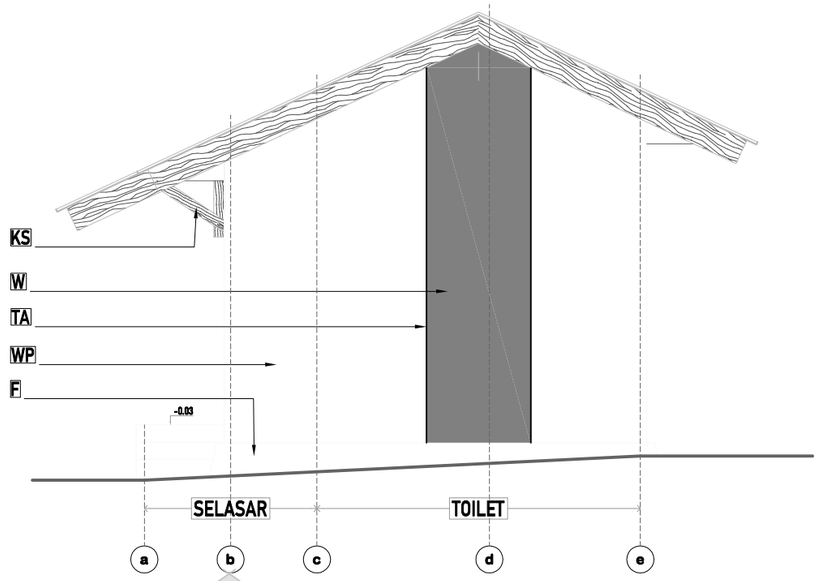


TAMPAK SISI KANAN
Skala 1:70

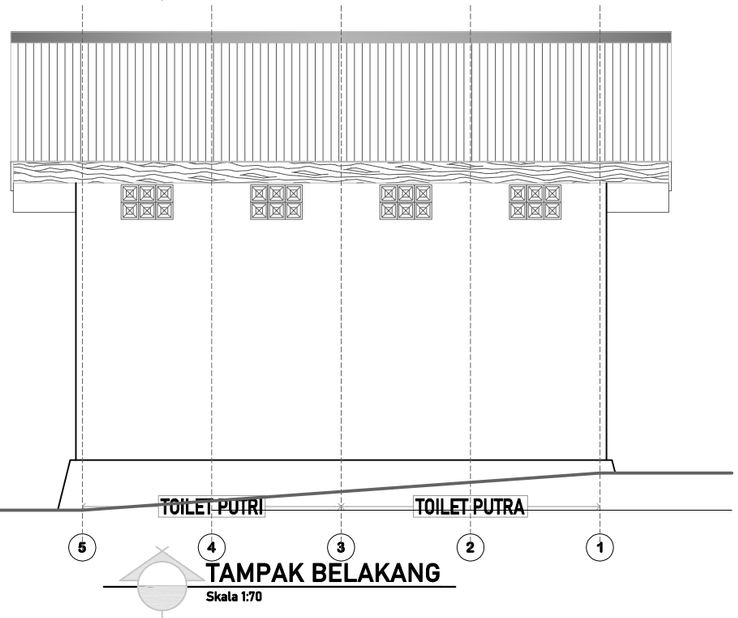


TAMPAK BELAKANG
Skala 1:70

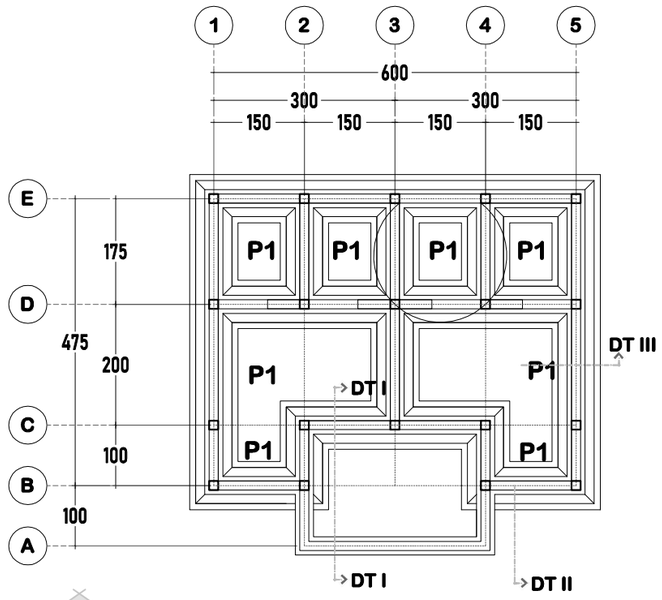


RENCANA FONDASI
Skala 1:100

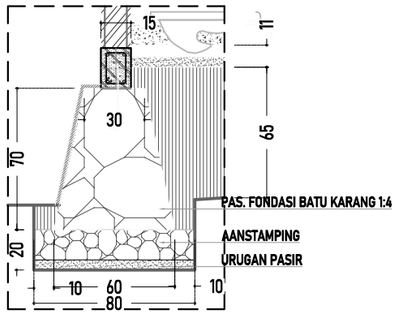

DETAIL FONDASI POT - F3
Skala 1:30

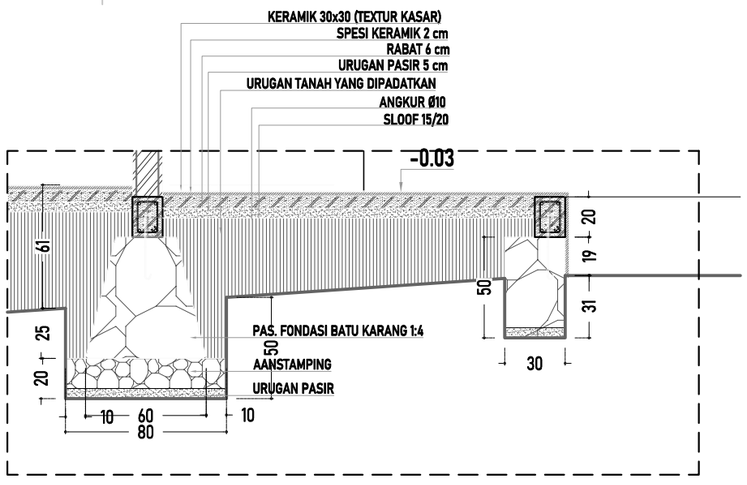

DETAIL FONDASI POT - F1
Skala 1:30

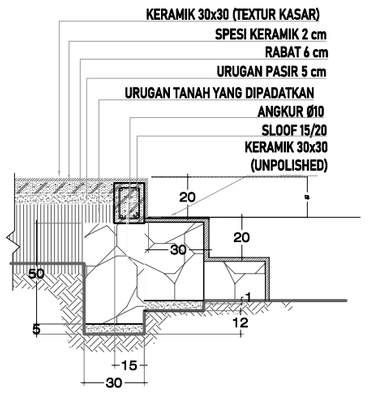

DETAIL FONDASI POT - F2
Skala 1:30

DINAS PENDIDIKAN DAN KEBUDAYAAN PROVINSI NTT

NAMA PEKERJAAN

Perencanaan Pembangunan Ruang Kelas Baru (RKB) beserta perabotnya,Pembangunan ruang Kepala Sekolah/Pimpinan beserta perabotnya,Pembangunan ruang guru beserta perabotnya, Pembangunan toilet (jamban) siswa/guru beserta sanitasinya SMA NEGERI DINGKANAL Kab. ALOR

LOKASI PEKERJAAN

SMA NEGERI DINGKANAL
KABUPATEN ALOR

CATATAN	PARAF

MENYETUJUI

PEJABAT PEMBUAT KOMITMEN
DINAS PENDIDIKAN DAN KEBUADAYAAN
PROVINSI NUSA TENGGARA TIMUR

KOLLO THALIB, SP
NIP. 19701204 200604 1 001


KONSULTAN PERENCANA

PT. KONINDO PANORAMA KONSULTAN
Engineering Consultant
Kantor Pusat Rt. 009/ Rw. 009 Kel. Tuak Daun Merah Kupang Kec. Oebobo Kota Kupang
Telp. (0380) 8563727 - Fax. (0380) 8563727
Kupang - 85111
E-Mail : konindopanorama@yahoo.com

PURNOMO JULIYANTO, ST
DIREKTUR UTAMA


NAMA GAMBAR	SKALA
	-

KODE	NO. LEMBAR	JUMLAH LEMBAR	
-	3	11	A3

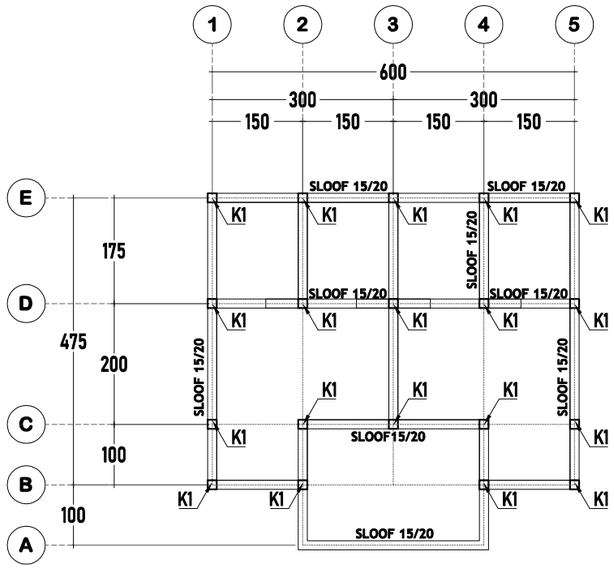

RENCANA KOLOM DAN SLOOF


Skala 1:100

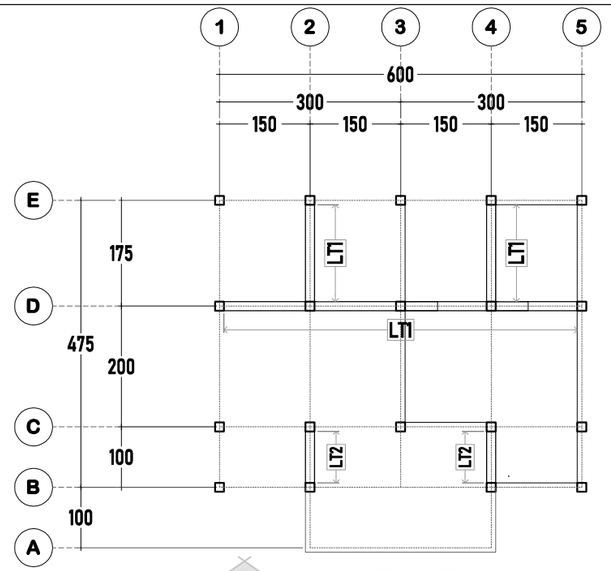


LAYOUT LATEI 11x11

Skala 1:100


TABEL PENULANGAN BALOK LATEI 11x11

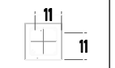
TIPE	LATEI 11/11
POTONGAN	
TUL ATAS	2 Ø 12
TUL BAWAH	2 Ø 12
TUL TENGAH	-
SENGKANG	
TUMPUAN ¼ L	Ø 8 - 10
LAPANGAN	Ø 8 - 15
LT1	ELEVASI +2,50
LT2	ELEVASI +2,15

TABEL PENULANGAN KOLOM PRAKTIS

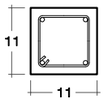TIPE	11/11
POTONGAN KOLOM K1	
TUL ATAS	2 Ø 12
TUL BAWAH	2 Ø 12
TUL TENGAH	-
SENGKANG	Ø 8 - 15
SELIMUT BETON	2

TABEL PENULANGAN SLOOF

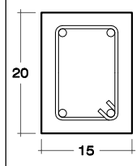
TIPE	15/20
POTONGAN SLOOF 15/20	
TUL ATAS	2 Ø 12
TUL BAWAH	2 Ø 12
TUL TENGAH	-
SENGKANG	Ø 8 - 20
SELIMUT BETON	2

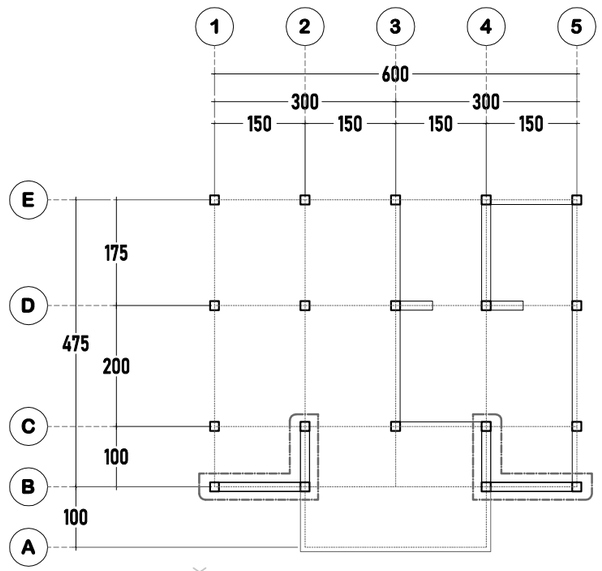

LAYOUT RINGBALK ELEVASI +3,08

Skala 1:100

TABEL PENULANGAN RINGBALK 15/20

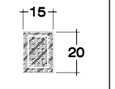TIPE	RINGBALK 15/20
POTONGAN	
TUL ATAS	2 Ø 12
TUL BAWAH	2 Ø 12
TUL TENGAH	-
SENGKANG	
TUMPUAN ¼ L	Ø 8 - 10
LAPANGAN	Ø 8 - 15
ELEVASI	+3,08

DINAS PENDIDIKAN DAN KEBUDAYAAN PROVINSI NTT

NAMA PEKERJAAN

Perencanaan Pembangunan Ruang Kelas Baru (RKB) beserta perabotnya,Pembangunan ruang Kepala Sekolah/Pimpinan beserta perabotnya,Pembangunan ruang guru beserta perabotnya, Pembangunan toilet (jamban) siswa/guru beserta sanitasinya SMA NEGERI DINGKANAL Kab. ALOR

LOKASI PEKERJAAN

SMA NEGERI DINGKANAL
KABUPATEN ALOR

CATATAN | PARAF

MENYETUJUI

PEJABAT PEMBUAT KOMITMEN
DINAS PENDIDIKAN DAN KEBUADAYAAN
PROVINSI NUSA TENGGARA TIMUR

KOLLO THALIB, SP
NIP. 19701204 200604 1 001


KONSULTAN PERENCANA

PT. KONINDO PANORAMA KONSULTAN
Engineering Consultant
Kantor Pusat Rt. 003/ Rw. 009 Kel. Tuak Daun Merah Kupang Kec. Oebobo Kota Kupang
Telp. (0380) 8563727 - Fax. (0380) 8563727
Kupang - 85111
E-Mail : konindopanorama@yahoo.com

PURNOMO JULIYANTO, ST
DIREKTUR UTAMA


NAMA GAMBAR	SKALA
	-

KODE	NO. LEMBAR	JUMLAH LEMBAR	
-	4	11	A3

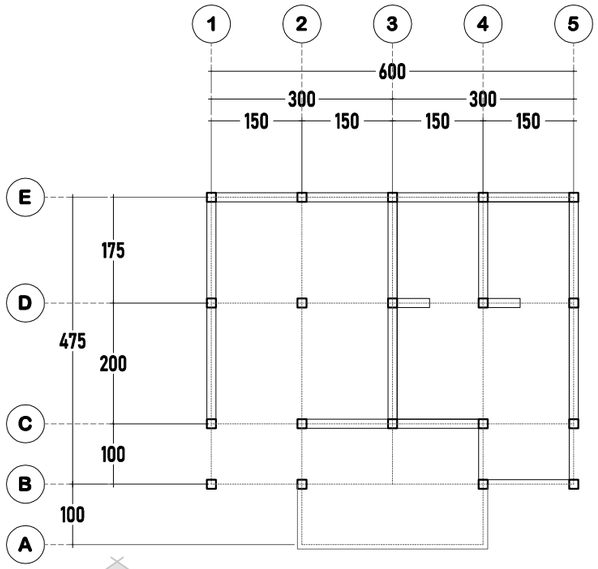

LAYOUT RINGBALK ELEVASI +3,50


Skala 1:100

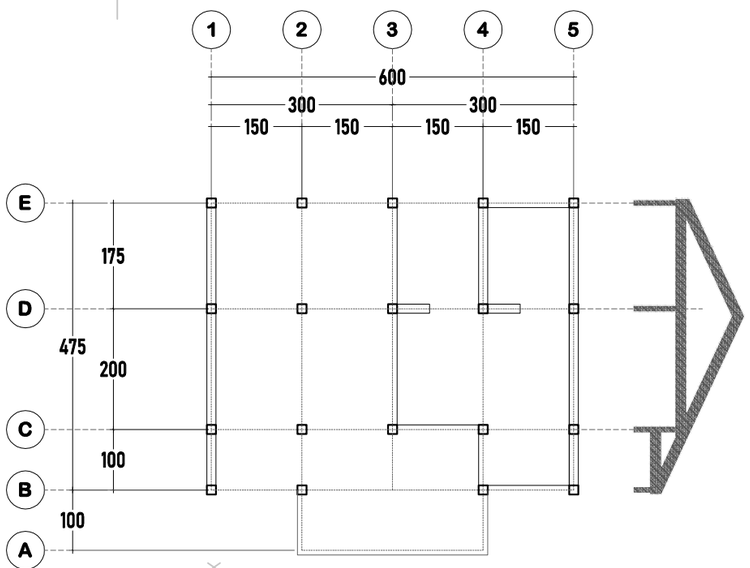


LAYOUT GEWEL 15/20


Skala 1:100

TABEL PENULANGAN KOLOM PRAKTIS DAN LATEI 11x11

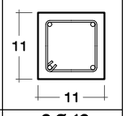TIPE	K1, LT 11/11
POTONGAN	
TUL ATAS	2 Ø 12
TUL BAWAH	2 Ø 12
TUL TENGAH	-
SENGKANG	
TUMPUAN ¼ L	Ø 8 - 10
LAPANGAN	Ø 8 - 15


TABEL PENULANGAN SLOOF, RINGBALK DAN GEWEL UKURAN 15x20

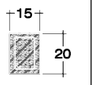TIPE	SL-RB-GW 15/20
POTONGAN	
TUL ATAS	2 Ø 12
TUL BAWAH	2 Ø 12
TUL TENGAH	-
SENGKANG	
TUMPUAN ¼ L	Ø 8 - 10
LAPANGAN	Ø 8 - 15

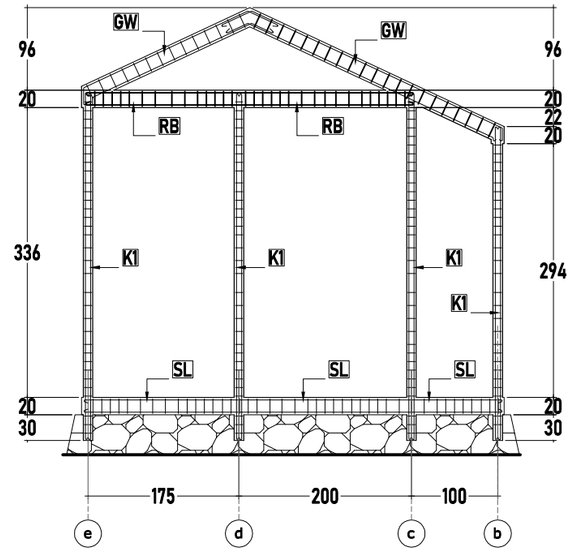


RECANA PENULANGAN AS 1 & 5

Skala 1:70

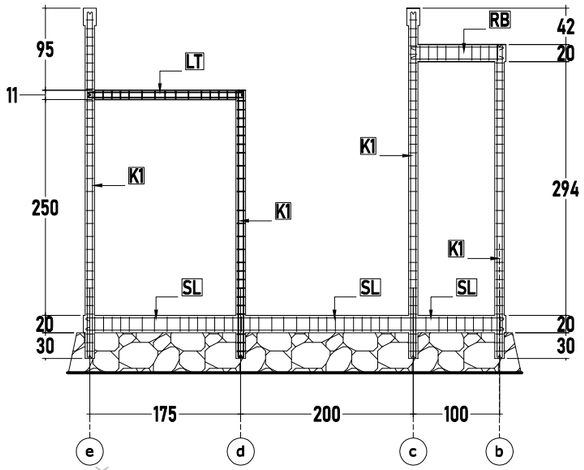

RECANA PENULANGAN AS 2 & 4

Skala 1:70

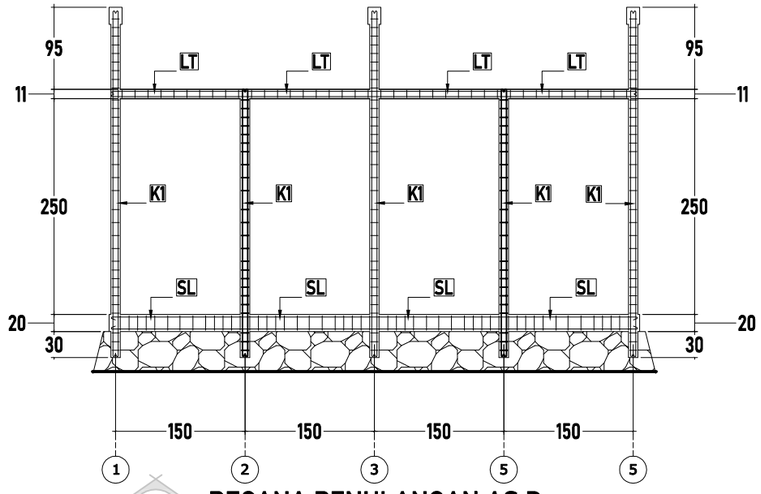

RECANA PENULANGAN AS D

Skala 1:70

DINAS PENDIDIKAN DAN KEBUDAYAAN PROVINSI NTT

NAMA PEKERJAAN

Perencanaan Pembangunan Ruang Kelas Baru (RKB) beserta perabotnya,Pembangunan ruang Kepala Sekolah/Pimpinan beserta perabotnya,Pembangunan ruang guru beserta perabotnya, Pembangunan toilet (jamban) siswa/guru beserta sanitasinya SMA NEGERI DINGKANAL Kab. ALOR

LOKASI PEKERJAAN

SMA NEGERI DINGKANAL
KABUPATEN ALOR

CATATAN	PARAF

MENYETUJUI

PEJABAT PEMBUAT KOMITMEN
DINAS PENDIDIKAN DAN KEBUADAYAAN
PROVINSI NUSA TENGGARA TIMUR

KOLLO THALIB, SP
NIP. 19701204 200604 1 001


KONSULTAN PERENCANA

PT. KONINDO PANORAMA KONSULTAN
Engineering Consultant
Kantor Pusat Rt. 003/ Rw. 009 Kel. Tuak Daun Merah Kupang Kec. Oebobo Kota Kupang
Telp. (0380) 8563727 - Fax. (0380) 8563727
Kupang - 85111
E-Mail : konindopanorama@yahoo.com

PURNOMO JULIYANTO, ST
DIREKTUR UTAMA


NAMA GAMBAR	SKALA
	-

KODE	NO. LEMBAR	JUMLAH LEMBAR	
-	5	11	A3

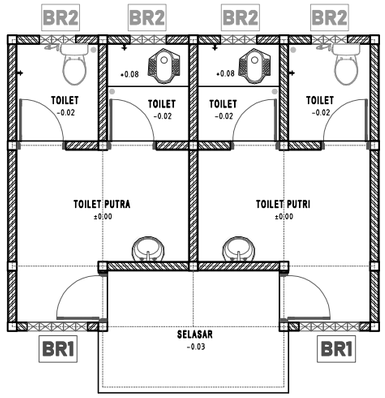


RENCANA KUSEN DAN PENEMPATAN BATU ROSTER

Skala 1:100

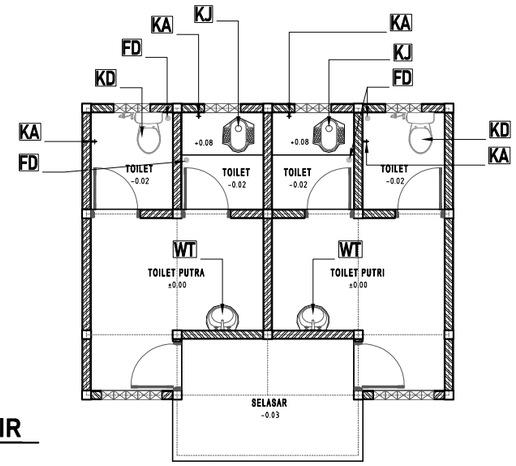


RENCANA SANITAIR

Skala 1:100

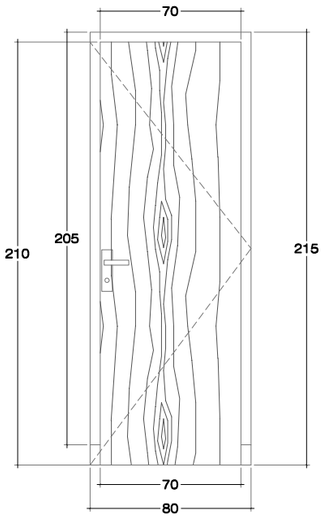


SKALA 1:30

TIPE	KETERANGAN	
P1	JUMLAH	6 UNIT
	RANGKA KUSEN	KAYU MERANTI KUALITAS BAIK UKURAN 5x11 cm
	DAUN PINTU	PINTU TEAKWOOD, SISI DALAM DILAPISI ALUMUNIUM
	AKSESORIS	KUNCI 2 SLAAG & ENGSEL

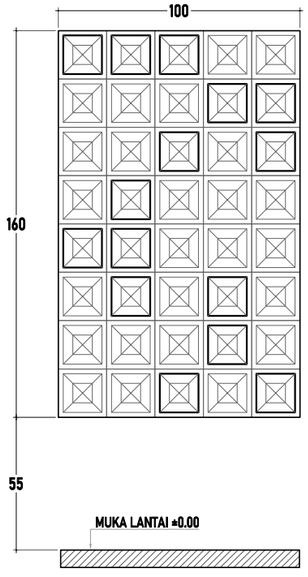

SKALA 1:25

TIPE	KETERANGAN
BR1	JUMLAH 40 BUAH PER SISI KIRI DAN KANAN DEPAN
	POSISI PEMASANGAN PADA DINDING SISI DEPAN DAN BELAKANG

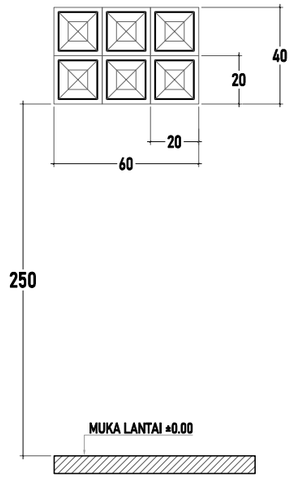

SKALA 1:25

TIPE	BATU ROSTER/ BATU ANGIN
BR2	JUMLAH 6 BUAH PER BILIK TOILET
	POSISI PEMASANGAN PADA DINDING SISI DEPAN DAN BELAKANG

TIPE	KETERANGAN	JUMLAH
FD	FLOOR DRAIN Ø2"	4 BUAH
WT	WASTAFEL + KRAN AIR	2 UNIT
KD	KLOSET DUDUK + AKSESORIS LENGKAP	2 UNIT
KJ	KLOSET JONGKOK	2 UNIT
KA	KRAN AIR Ø1/2"	2 UNIT

DINAS PENDIDIKAN DAN KEBUDAYAAN PROVINSI NTT

NAMA PEKERJAAN

Perencanaan Pembangunan Ruang Kelas Baru (RKB) beserta perabotnya,Pembangunan ruang Kepala Sekolah/Pimpinan beserta perabotnya,Pembangunan ruang guru beserta perabotnya, Pembangunan toilet (jamban) siswa/guru beserta sanitasinya SMA NEGERI DINGKANAL Kab. ALOR

LOKASI PEKERJAAN

SMA NEGERI DINGKANAL
KABUPATEN ALOR

CATATAN	PARAF

MENYETUJUI

PEJABAT PEMBUAT KOMITMEN
DINAS PENDIDIKAN DAN KEBUADAYAAN
PROVINSI NUSA TENGGARA TIMUR

KOLLO THALIB, SP
NIP. 19701204 200604 1 001

KONSULTAN PERENCANA

PT. KONINDO PANORAMA KONSULTAN
Engineering Consultant
Kantor Pusat Rt. 003/ Rw. 009 Kel. Tuak Daun Merah Kupang Kec. Oebobo Kota Kupang
Telp. (0380) 8563727 - Fax. (0380) 8563727
Kupang - 85111
E-Mail : konindopanorama@yahoo.com


PURNOMO JULIYANTO, ST
DIREKTUR UTAMA

NAMA GAMBAR


SKALA: -

KODE	NO. LEMBAR	JUMLAH LEMBAR
-	6	11


A3

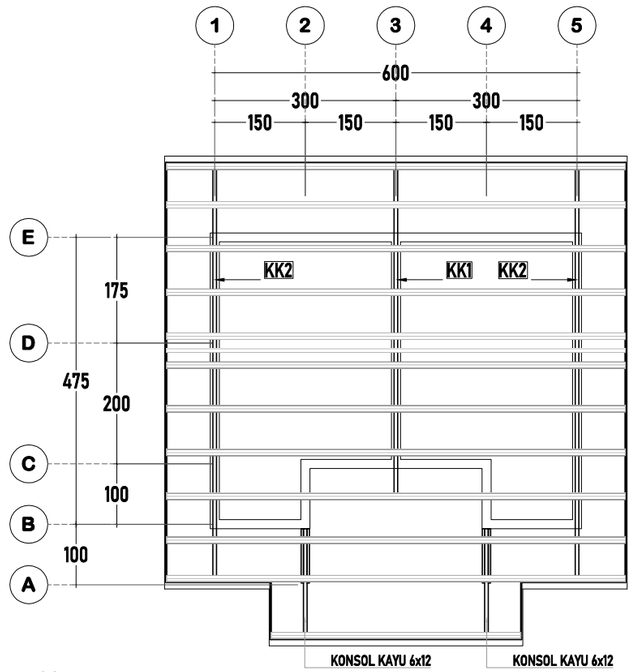


RENCANA ATAP
Skala 1:100

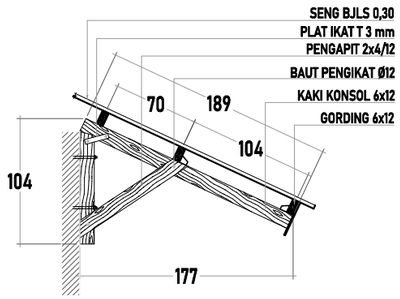


DETAIL KONSOL = 2 UNIT
Skala 1:50

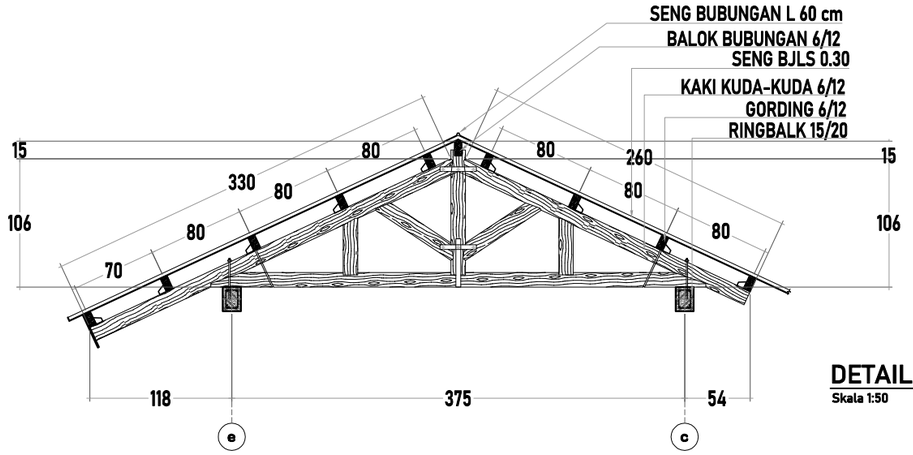

DETAIL KK1 = 1 UNIT
Skala 1:50

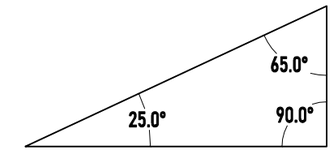

CETAKAN KUDA-KUDA
SUDUT KEMIRINGAN 25°

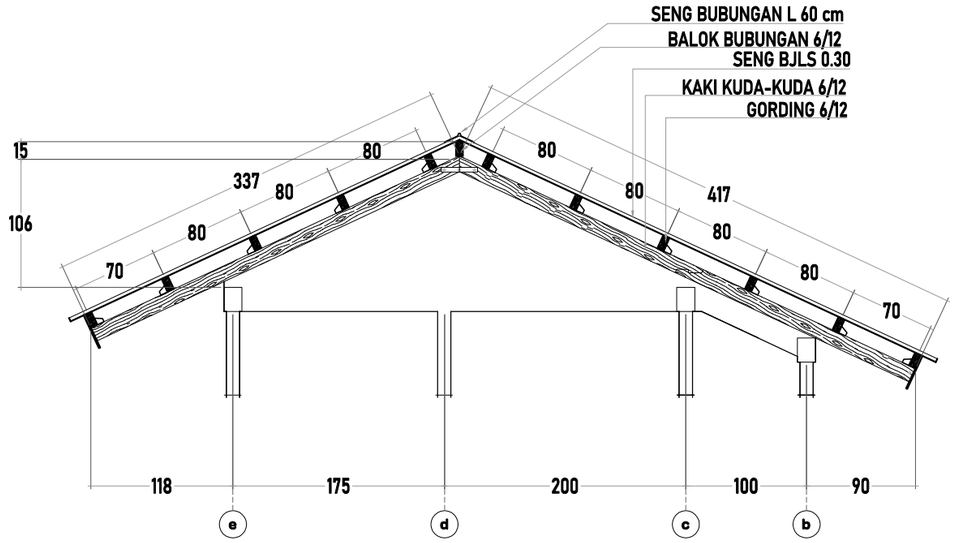


DETAIL KK2 = 2 UNIT
Skala 1:50


DINAS PENDIDIKAN DAN KEBUDAYAAN PROVINSI NTT	LOKASI PEKERJAAN: SMA NEGERI DINGKANAL KABUPATEN ALOR	MENYETUJUI: PEJABAT PEMBUAT KOMITMEN DINAS PENDIDIKAN DAN KEBUADAYAAN PROVINSI NUSA TENGGARA TIMUR	KONSULTAN PERENCANA: PT. KONINDO PANORAMA KONSULTAN, Engineering Consultant, Kantor Pusat Rt. 003/ Rw. 009 Kel. Tuak Daun Merah Kupang Kec. Oebobo Kota Kupang, Telp. (0380) 8563727 - Fax. (0380) 8563727, Kupang - 85111, E-Mail : konindopanorama@yahoo.com
NAMA PEKERJAAN: Perencanaan Pembangunan Ruang Kelas Baru (RKB) beserta perabotnya,Pembangunan ruang Kepala Sekolah/Pimpinan beserta perabotnya,Pembangunan ruang guru beserta perabotnya, Pembangunan toilet (jamban) siswa/guru beserta sanitasinya SMA NEGERI DINGKANAL Kab. ALOR	CATATAN / PARAF	KOLLO THALIB, SP NIP. 19701204 200604 1 001	PURNOMO JULIYANTO, ST DIREKTUR UTAMA

NAMA GAMBAR	SKALA
	-


KODE	NO. LEMBAR	JUMLAH LEMBAR	
-	7	11	A3

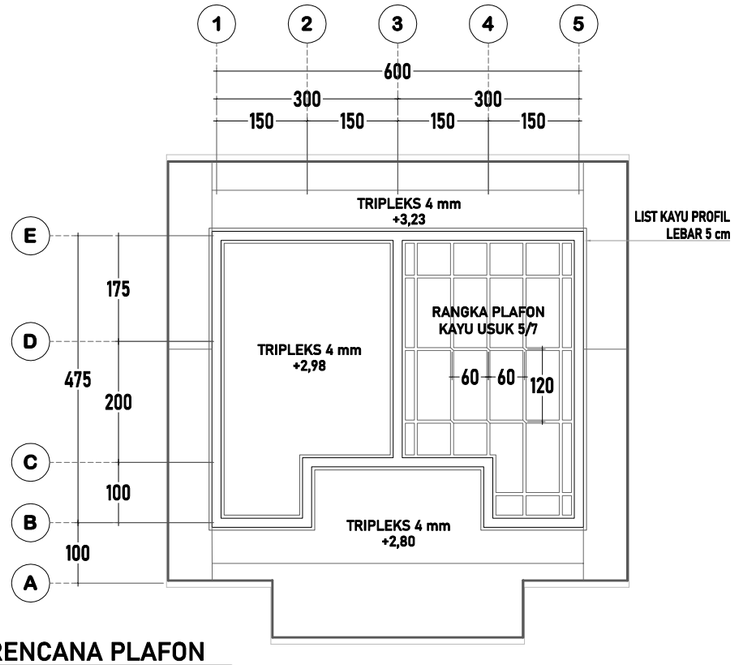

RENCANA PLAFON
Skala 1:100

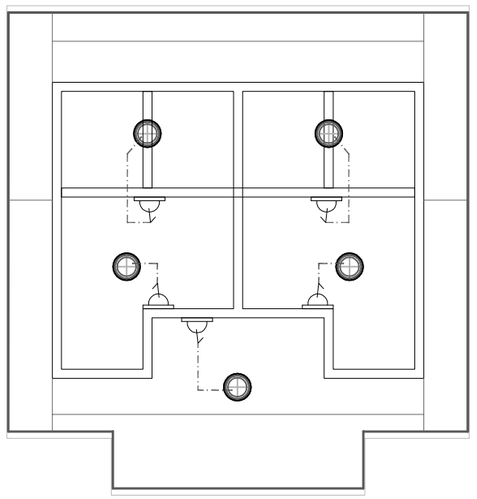

RENCANA TITIK LAMPU DAN STOP KONTAK
Skala 1:100

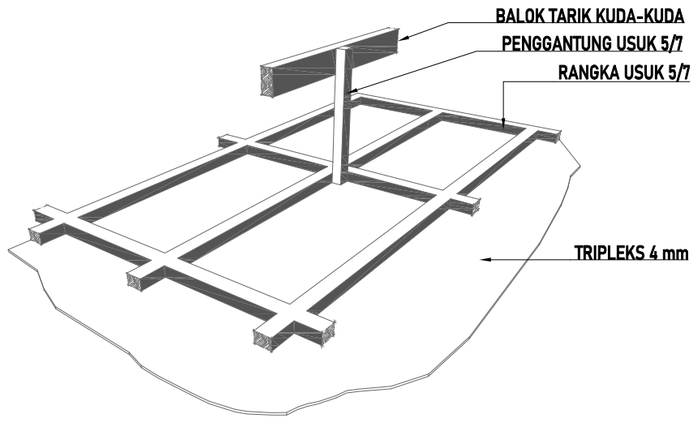

PERSPEKTIF PLAFON
NTS

NOTASI	KETERANGAN	JUMLAH
	LAMPU BOLAM LED 14 WATT	5 BUAH
	SAKLAR TUNGGAL	4 BUAH
	KABEL KUALITAS MIN. SETARA ETERNA	SESUAI KEBUTUHAN

DINAS PENDIDIKAN DAN KEBUDAYAAN PROVINSI NTT

NAMA PEKERJAAN

Perencanaan Pembangunan Ruang Kelas Baru (RKB) beserta perabotnya,Pembangunan ruang Kepala Sekolah/Pimpinan beserta perabotnya,Pembangunan ruang guru beserta perabotnya, Pembangunan toilet (jamban) siswa/guru beserta sanitasinya SMA NEGERI DINGKANAL Kab. ALOR

LOKASI PEKERJAAN

SMA NEGERI DINGKANAL
KABUPATEN ALOR

CATATAN	PARAF

MENYETUJUI

PEJABAT PEMBUAT KOMITMEN
DINAS PENDIDIKAN DAN KEBUADAYAAN
PROVINSI NUSA TENGGARA TIMUR

KOLLO THALIB, SP
NIP. 19701204 200604 1 001


KONSULTAN PERENCANA

PT. KONINDO PANORAMA KONSULTAN
Engineering Consultant
Kantor Pusat Rt. 003/ Rw. 009 Kel. Tuak Daun Merah Kupang Kec. Oebobo Kota Kupang
Telp. (0380) 8563727 - Fax. (0380) 8563727
Kupang - 85111
E-Mail : konindopanorama@yahoo.com


PURNOMO JULIYANTO, ST
DIREKTUR UTAMA

NAMA GAMBAR	SKALA
	-

KODE	NO. LEMBAR	JUMLAH LEMBAR	
-	8	11	A3

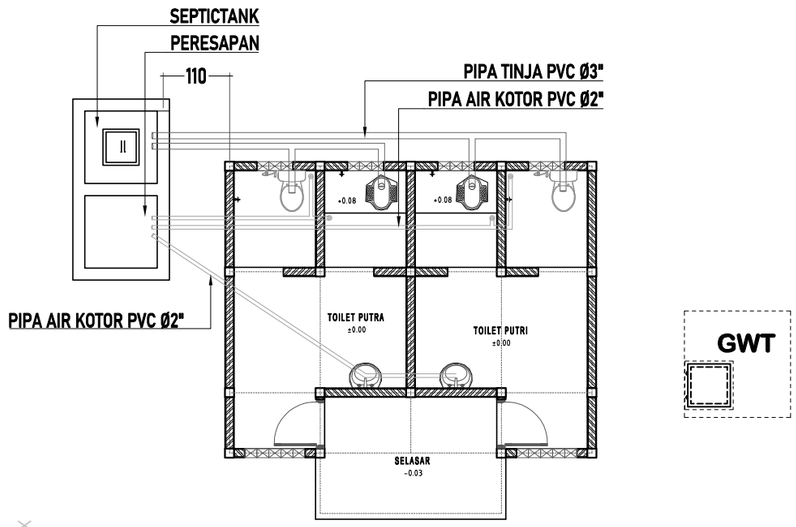


RENCANA INSTALASI AIR KOTOR
Skala 1:100

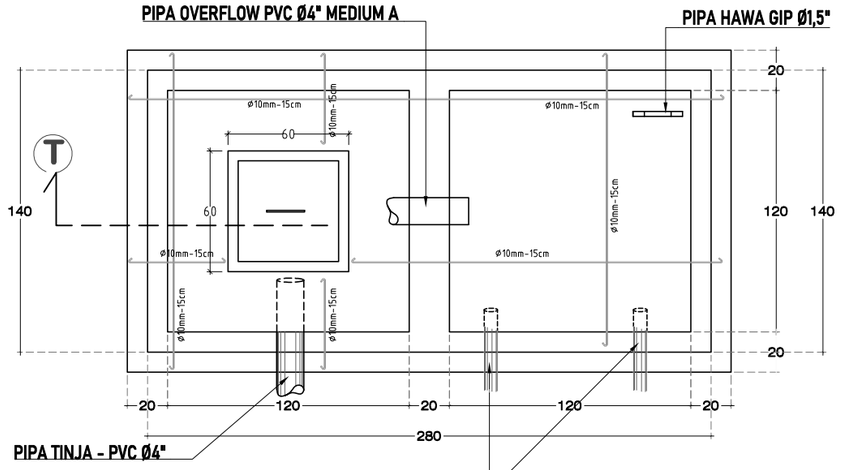

DETAIL SEPTICTANK DAN PERESAPAN
Skala 1:30


RENCANA INSTALASI AIR BERSIH
Skala 1:100

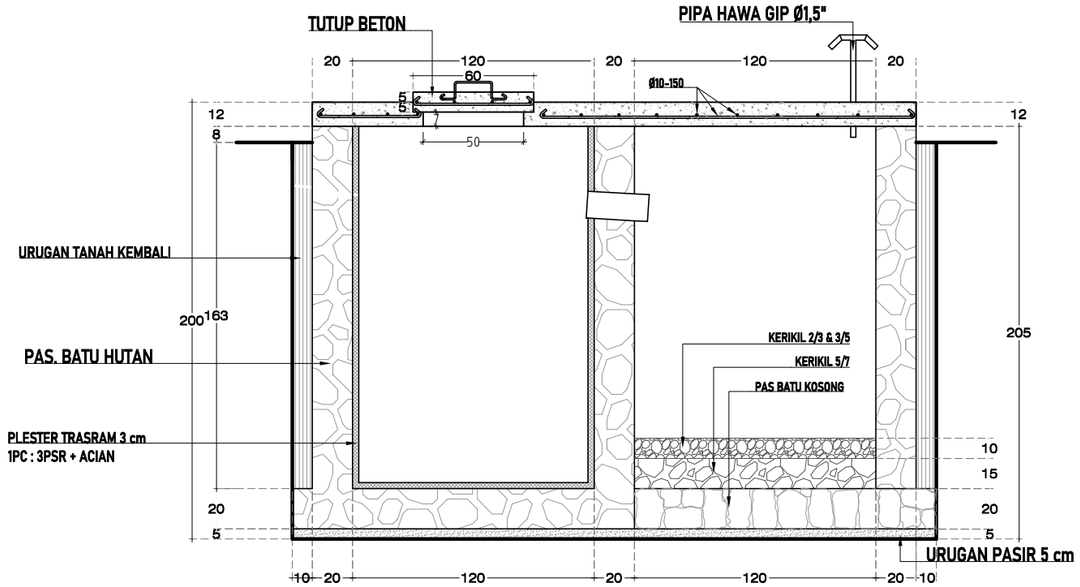

DINAS PENDIDIKAN DAN KEBUDAYAAN PROVINSI NTT	LOKASI PEKERJAAN: SMA NEGERI DINGKANAL KABUPATEN ALOR	MENYETUJUI: PEJABAT PEMBUAT KOMITMEN DINAS PENDIDIKAN DAN KEBUADAYAAN PROVINSI NUSA TENGGARA TIMUR	KONSULTAN PERENCANA: PT. KONINDO PANORAMA KONSULTAN, Engineering Consultant, Kantor Pusat Rt. 003/ Rw. 009 Kel. Tuak Daun Merah Kupang Kec. Oebobo Kota Kupang, Telp. (0380) 8563727 - Fax. (0380) 8563727, Kupang - 85111, E-Mail : konindopanorama@yahoo.com
NAMA PEKERJAAN: Perencanaan Pembangunan Ruang Kelas Baru (RKB) beserta perabotnya,Pembangunan ruang Kepala Sekolah/Pimpinan beserta perabotnya,Pembangunan ruang guru beserta perabotnya, Pembangunan toilet (jamban) siswa/guru beserta sanitasinya SMA NEGERI DINGKANAL Kab. ALOR	CATATAN / PARAF	KOLLO THALIB, SP NIP. 19701204 200604 1 001	PURNOMO JULIYANTO, ST DIREKTUR UTAMA


NAMA GAMBAR	SKALA
	-

KODE	NO. LEMBAR	JUMLAH LEMBAR	
-	9	11	A3

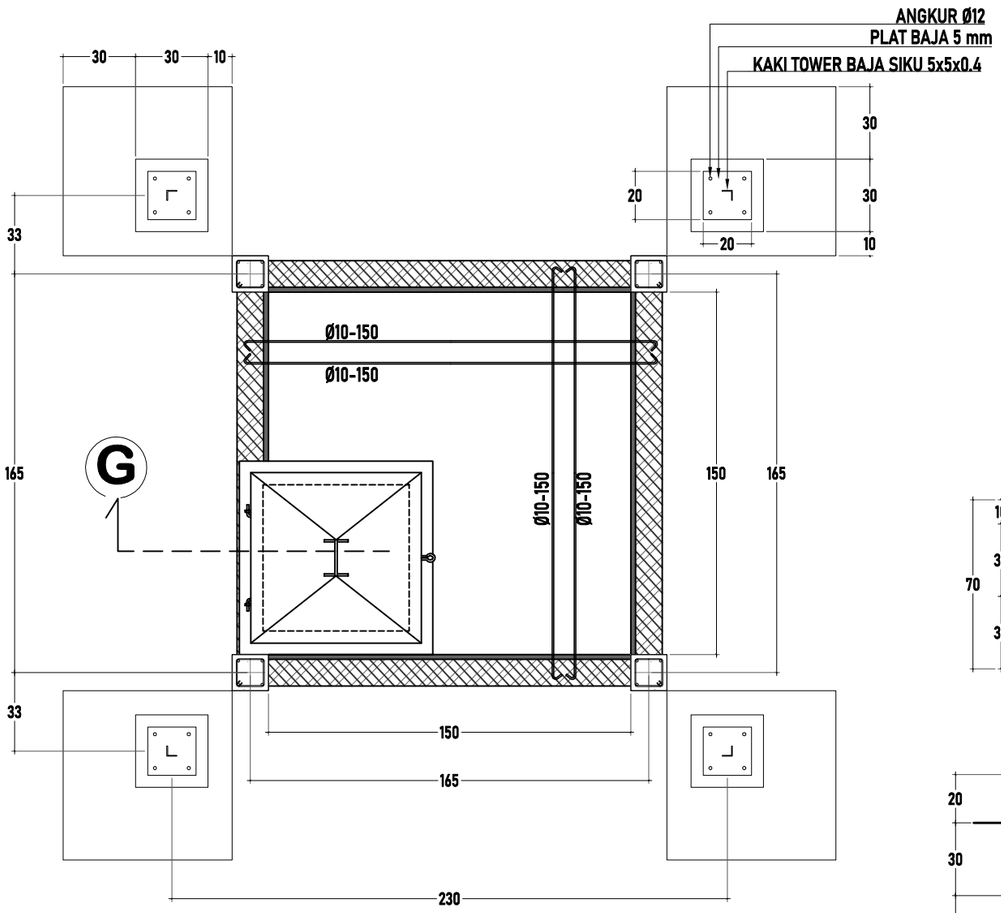


DETAIL GROUND WATER TANK (GWT)

Skala 1:25

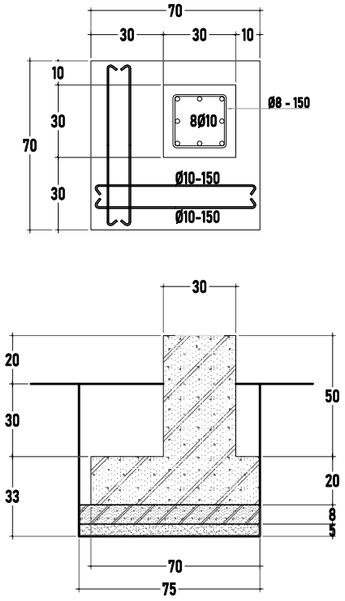

TIPE & POTONGAN FOOTPLAT

Skala 1:25

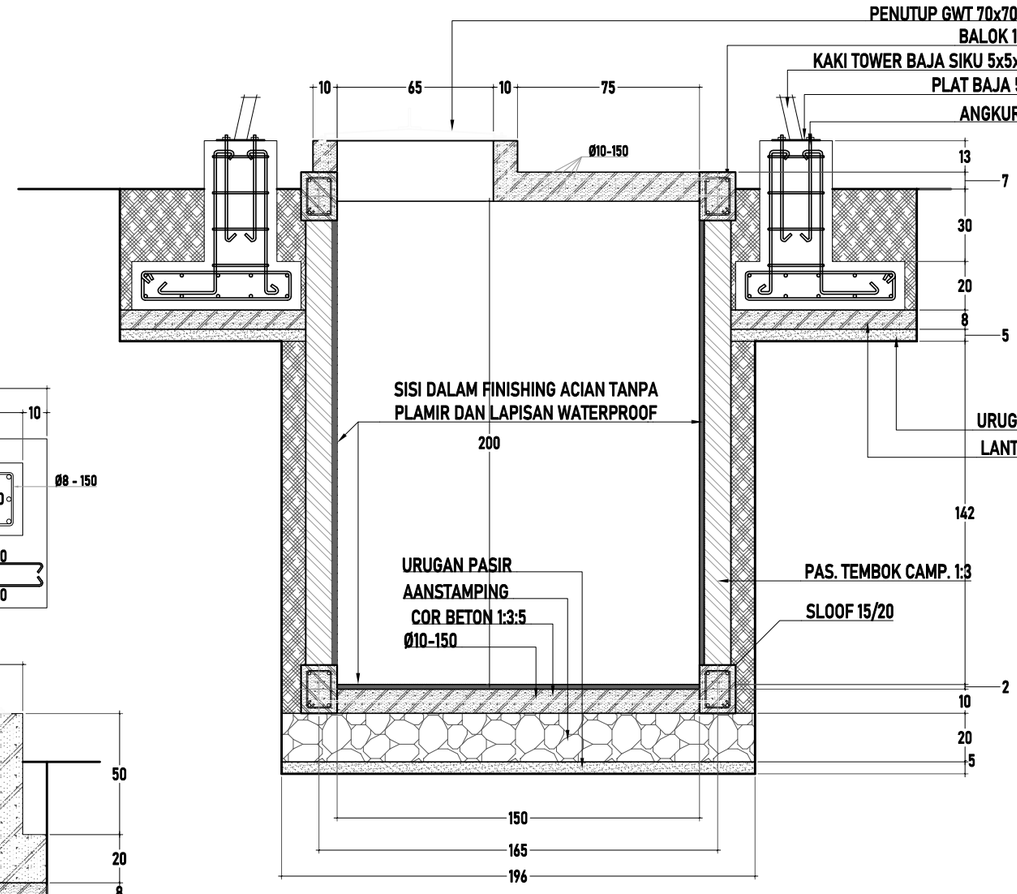


POT. T - GROUND WATER TANK (GWT)

Skala 1:25


DINAS PENDIDIKAN DAN KEBUDAYAAN PROVINSI NTT	LOKASI PEKERJAAN: SMA NEGERI DINGKANAL KABUPATEN ALOR	MENYETUJUI: PEJABAT PEMBUAT KOMITMEN DINAS PENDIDIKAN DAN KEBUADAYAAN PROVINSI NUSA TENGGARA TIMUR	KONSULTAN PERENCANA: PT. KONINDO PANORAMA KONSULTAN, Engineering Consultant
NAMA PEKERJAAN: Perencanaan Pembangunan Ruang Kelas Baru (RKB) beserta perabotnya,Pembangunan ruang Kepala Sekolah/Pimpinan beserta perabotnya,Pembangunan ruang guru beserta perabotnya, Pembangunan toilet (jamban) siswa/guru beserta sanitasinya SMA NEGERI DINGKANAL Kab. ALOR	CATATAN / PARAF	KOLLO THALIB, SP NIP. 19701204 200604 1 001	PURNOMO JULIYANTO, ST DIREKTUR UTAMA

NAMA GAMBAR	SKALA
	-

KODE	NO. LEMBAR	JUMLAH LEMBAR	
-	10	11	A3

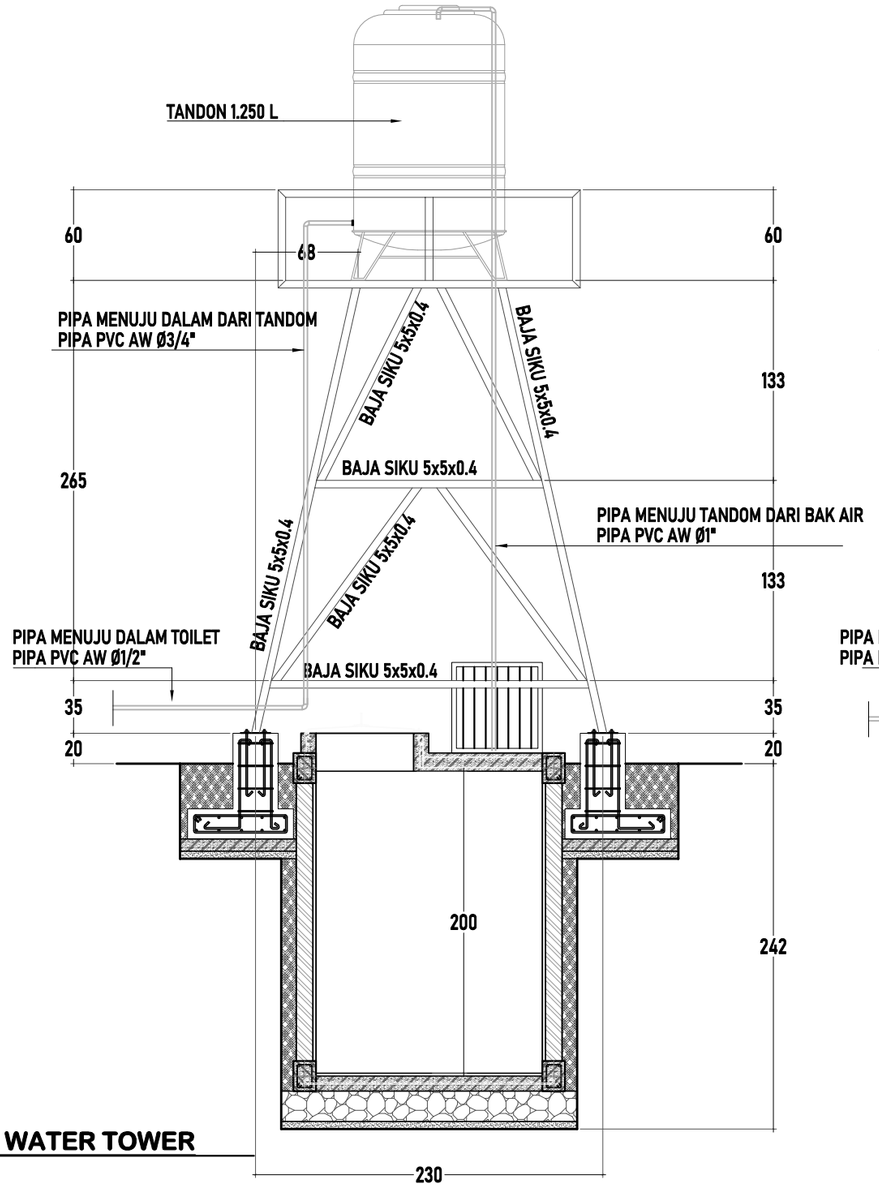

POTONGAN GWT & WATER TOWER
Skala 1:40

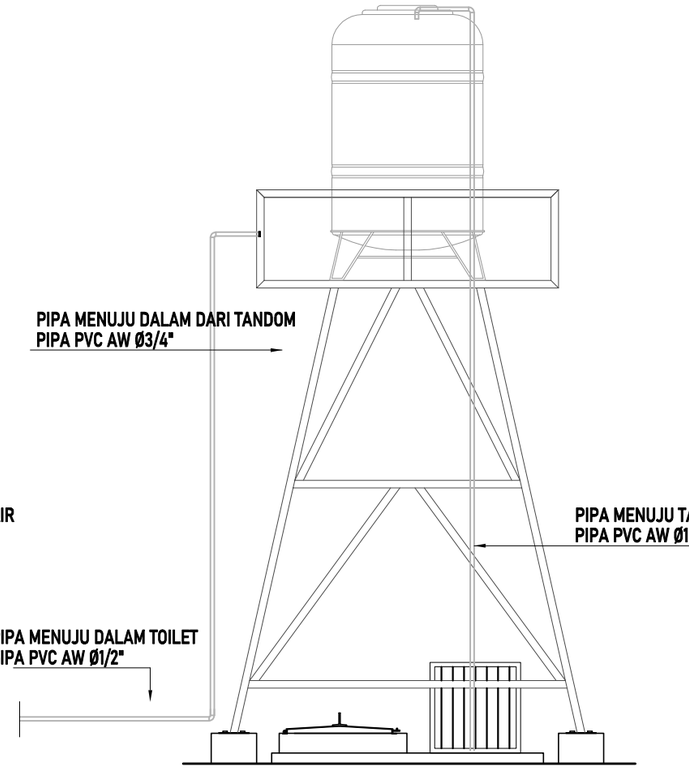

TAMPAK GWT & WATER TOWER
Skala 1:40


DINAS PENDIDIKAN DAN KEBUDAYAAN PROVINSI NTT	LOKASI PEKERJAAN: SMA NEGERI DINGKANAL KABUPATEN ALOR	MENYETUJUI: PEJABAT PEMBUAT KOMITMEN DINAS PENDIDIKAN DAN KEBUADAYAAN PROVINSI NUSA TENGGARA TIMUR	KONSULTAN PERENCANA: PT. KONINDO PANORAMA KONSULTAN, Engineering Consultant
NAMA PEKERJAAN: Perencanaan Pembangunan Ruang Kelas Baru (RKB) beserta perabotnya,Pembangunan ruang Kepala Sekolah/Pimpinan beserta perabotnya,Pembangunan ruang guru beserta perabotnya, Pembangunan toilet (jamban) siswa/guru beserta sanitasinya SMA NEGERI DINGKANAL Kab. ALOR	CATATAN / PARAF	KOLLO THALIB, SP NIP. 19701204 200604 1 001	PURNOMO JULIYANTO, ST DIREKTUR UTAMA

NAMA GAMBAR	SKALA
	-

KODE	NO. LEMBAR	JUMLAH LEMBAR	
-	11	11	A3

Perencanaan Pembangunan Ruang Guru beserta perabotnya



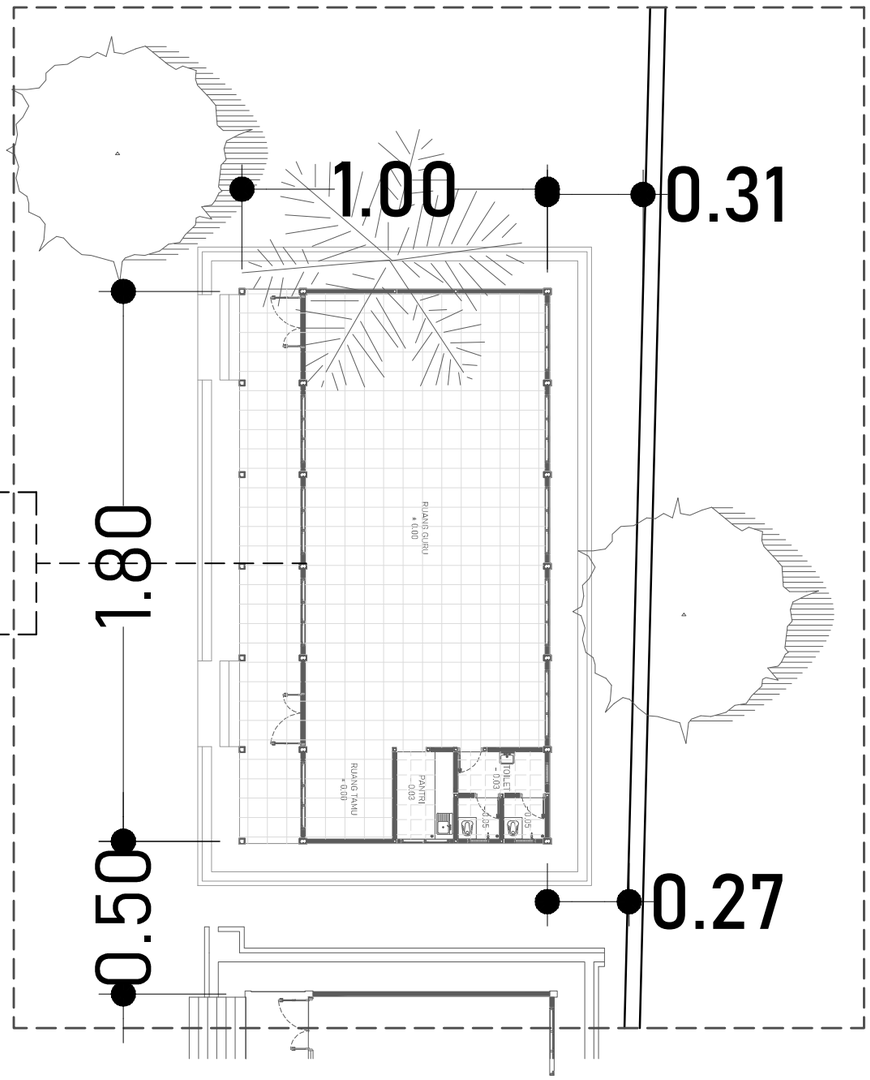

5

KETERANGAN

5 RENCANA GEDUNG RUANG GURU

LAYOUT R. GURU

SKALA 1:200

DINAS PENDIDIKAN DAN KEBUDAYAAN PROVINSI NTT

NAMA PEKERJAAN

Perencanaan Pembangunan Ruang Kelas Baru (RKB) beserta perabotnya,Pembangunan ruang Kepala Sekolah/Pimpinan beserta perabotnya,Pembangunan ruang guru beserta perabotnya, Pembangunan toilet (jamban) siswa/guru beserta sanitasinya SMA NEGERI DINGKANAL Kab. ALOR

LOKASI PEKERJAAN

SMA NEGERI DINGKANAL
KABUPATEN ALOR

CATATAN	PARAF

MENYETUJUI

PEJABAT PEMBUAT KOMITMEN
DINAS PENDIDIKAN DAN KEBUADAYAAN
PROVINSI NUSA TENGGARA TIMUR

KOLLO THALIB, SP
NIP. 19701204 200604 1 001


KONSULTAN PERENCANA

PT. KONINDO PANORAMA KONSULTAN
Engineering Consultant
Kantor Pusat Rt. 003/ Rw. 009 Kel. Tuak Daun Merah Kupang Kec. Oebobo Kota Kupang
Telp. (0380) 8563727 - Fax. (0380) 8563727
Kupang - 85111
E-Mail : koninpopanorama@yahoo.com

PURNOMO JULIYANTO, ST
DIREKTUR UTAMA

NAMA GAMBAR	SKALA
LAYOUT R. GURU SKALA 1:200	-

KODE	NO. LEMBAR	JUMLAH LEMBAR	
-	-	-	A3

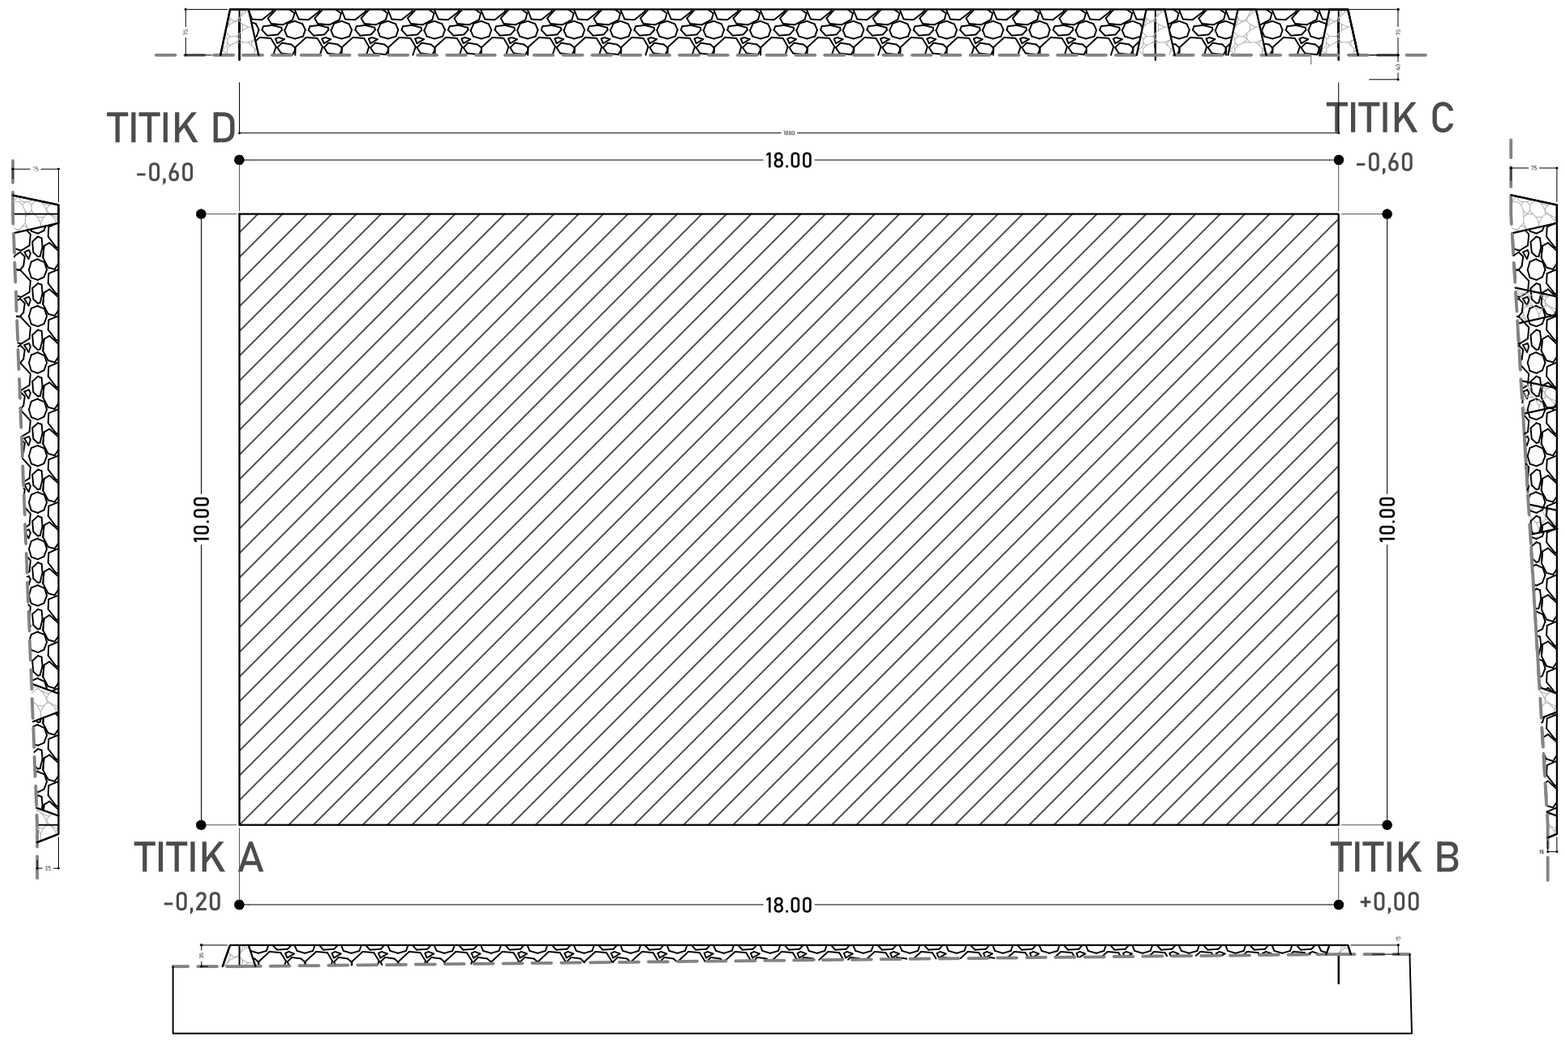

TITIK AREA RENCANA

SKALA 1:100

DINAS PENDIDIKAN DAN KEBUDAYAAN PROVINSI NTT	LOKASI PEKERJAAN: SMA NEGERI DINGKANAL KABUPATEN ALOR	MENYETUJUI: PEJABAT PEMBUAT KOMITMEN DINAS PENDIDIKAN DAN KEBUADAYAAN PROVINSI NUSA TENGGARA TIMUR	KONSULTAN PERENCANA
NAMA PEKERJAAN: Perencanaan Pembangunan Ruang Kelas Baru (RKB) beserta perabotnya,Pembangunan ruang Kepala Sekolah/Pimpinan beserta perabotnya,Pembangunan ruang guru beserta perabotnya, Pembangunan toilet (jamban) siswa/guru beserta sanitasinya SMA NEGERI DINGKANAL Kab. ALOR	CATATAN / PARAF	KOLLO THALIB, SP NIP. 19701204 200604 1 001	PT. KONINDO PANORAMA KONSULTAN Engineering Consultant Kantor Pusat Rt. 003/ Rw. 009 Kel. Tuak Daun Merah Kupang Kec. Oebobo Kota Kupang Telp. (0380) 8563727 - Fax. (0380) 8563727 Kupang - 85111 E-Mail : koninddopanorama@yahoo.com PURNOMO JULIYANTO, ST DIREKTUR UTAMA

NAMA GAMBAR	SKALA
TITIK AREA RENCANA SKALA 1:100	-

KODE	NO. LEMBAR	JUMLAH LEMBAR	
ARS	1	33	**A3**



DENAH RUANG GURU

SKALA 1:100

DINAS PENDIDIKAN DAN KEBUDAYAAN PROVINSI NTT

NAMA PEKERJAAN

Perencanaan Pembangunan Ruang Kelas Baru (RKB) beserta perabotnya,Pembangunan ruang Kepala Sekolah/Pimpinan beserta perabotnya,Pembangunan ruang guru beserta perabotnya, Pembangunan toilet (jamban) siswa/guru beserta sanitasinya SMA NEGERI DINGKANAL Kab. ALOR

LOKASI PEKERJAAN

SMA NEGERI DINGKANAL
KABUPATEN ALOR

CATATAN	PARAF

MENYETUJUI

PEJABAT PEMBUAT KOMITMEN
DINAS PENDIDIKAN DAN KEBUADAYAAN
PROVINSI NUSATENGGARA TIMUR

KOLLO THALIB, SP
NIP. 19701204 200604 1 001

KONSULTAN PERENCANA

PT. KONINDO PANORAMA KONSULTAN
Engineering Consultant
Kantor Pusat Rt. 003/ Rw. 009 Kel. Tuak Daun Merah Kupang Kec. Oebobo Kota Kupang
Telp. (0380) 8563727 - Fax. (0380) 8563727
Kupang - 85111
E-Mail : koninpopanorama@yahoo.com

PURNOMO JULIYANTO, ST
DIREKTUR UTAMA

NAMA GAMBAR

DENAH RUANG GURU


SKALA 1:100

SKALA

-

KODE	NO. LEMBAR	JUMLAH LEMBAR
ARS	2	33

A3

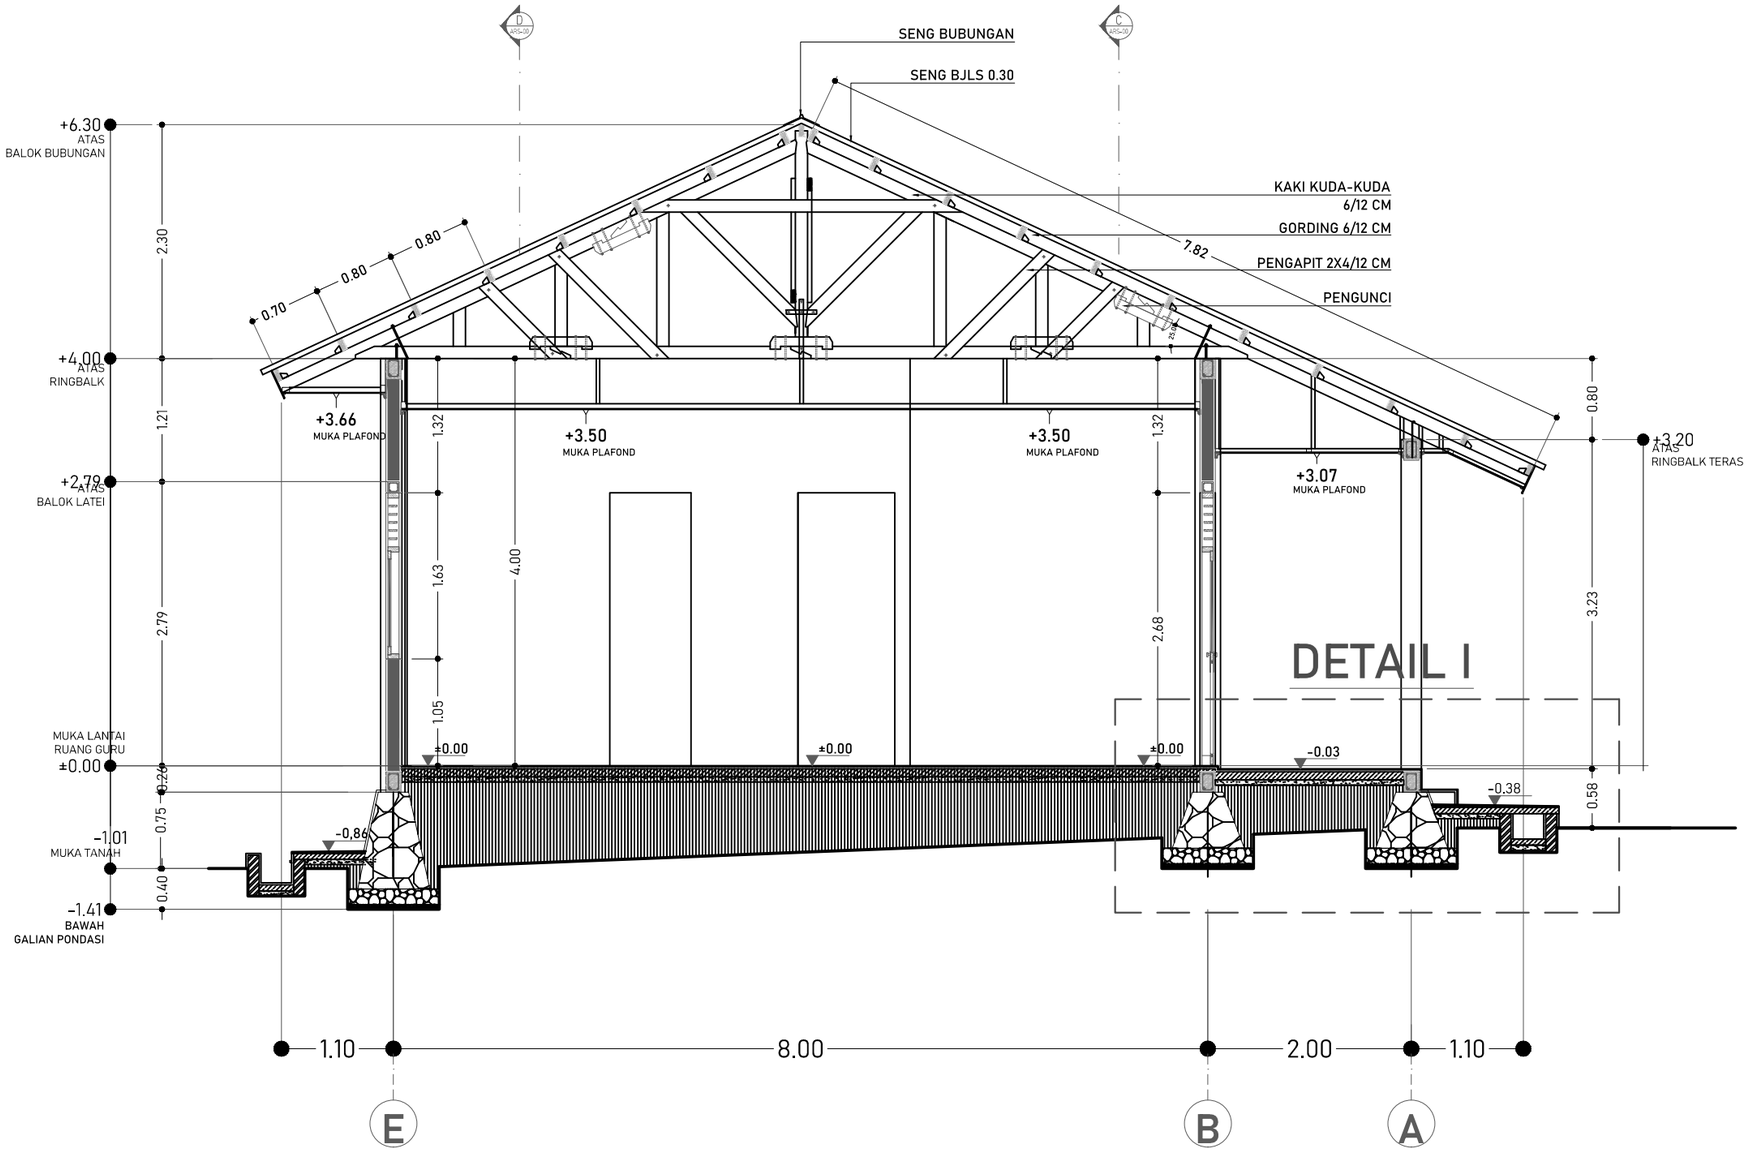

POTONGAN A

SKALA 1:60

DINAS PENDIDIKAN DAN KEBUDAYAAN PROVINSI NTT

NAMA PEKERJAAN

Perencanaan Pembangunan Ruang Kelas Baru (RKB) beserta perabotnya,Pembangunan ruang Kepala Sekolah/Pimpinan beserta perabotnya,Pembangunan ruang guru beserta perabotnya, Pembangunan toilet (jamban) siswa/guru beserta sanitasinya SMA NEGERI DINGKANAL Kab. ALOR

LOKASI PEKERJAAN

SMA NEGERI DINGKANAL
KABUPATEN ALOR

CATATAN | PARAF

MENYETUJUI

PEJABAT PEMBUAT KOMITMEN
DINAS PENDIDIKAN DAN KEBUADAYAAN
PROVINSI NUSA TENGGARA TIMUR

KOLLO THALIB, SP
NIP. 19701204 200604 1 001


KONSULTAN PERENCANA

PT. KONINDO PANORAMA KONSULTAN
Engineering Consultant
Kantor Pusat Rt. 003/ Rw. 009 Kel. Tuak Daun Merah Kupang Kec. Oebobo Kota Kupang
Telp. (0380) 8663727 - Fax. (0380) 8563727
Kupang - 85111
E-Mail : konindopanorama@yahoo.com

PURNOMO JULIYANTO, ST
DIREKTUR UTAMA

NAMA GAMBAR	SKALA
POTONGAN A SKALA 1:60	-

KODE	NO. LEMBAR	JUMLAH LEMBAR	
ARS	3	33	A3

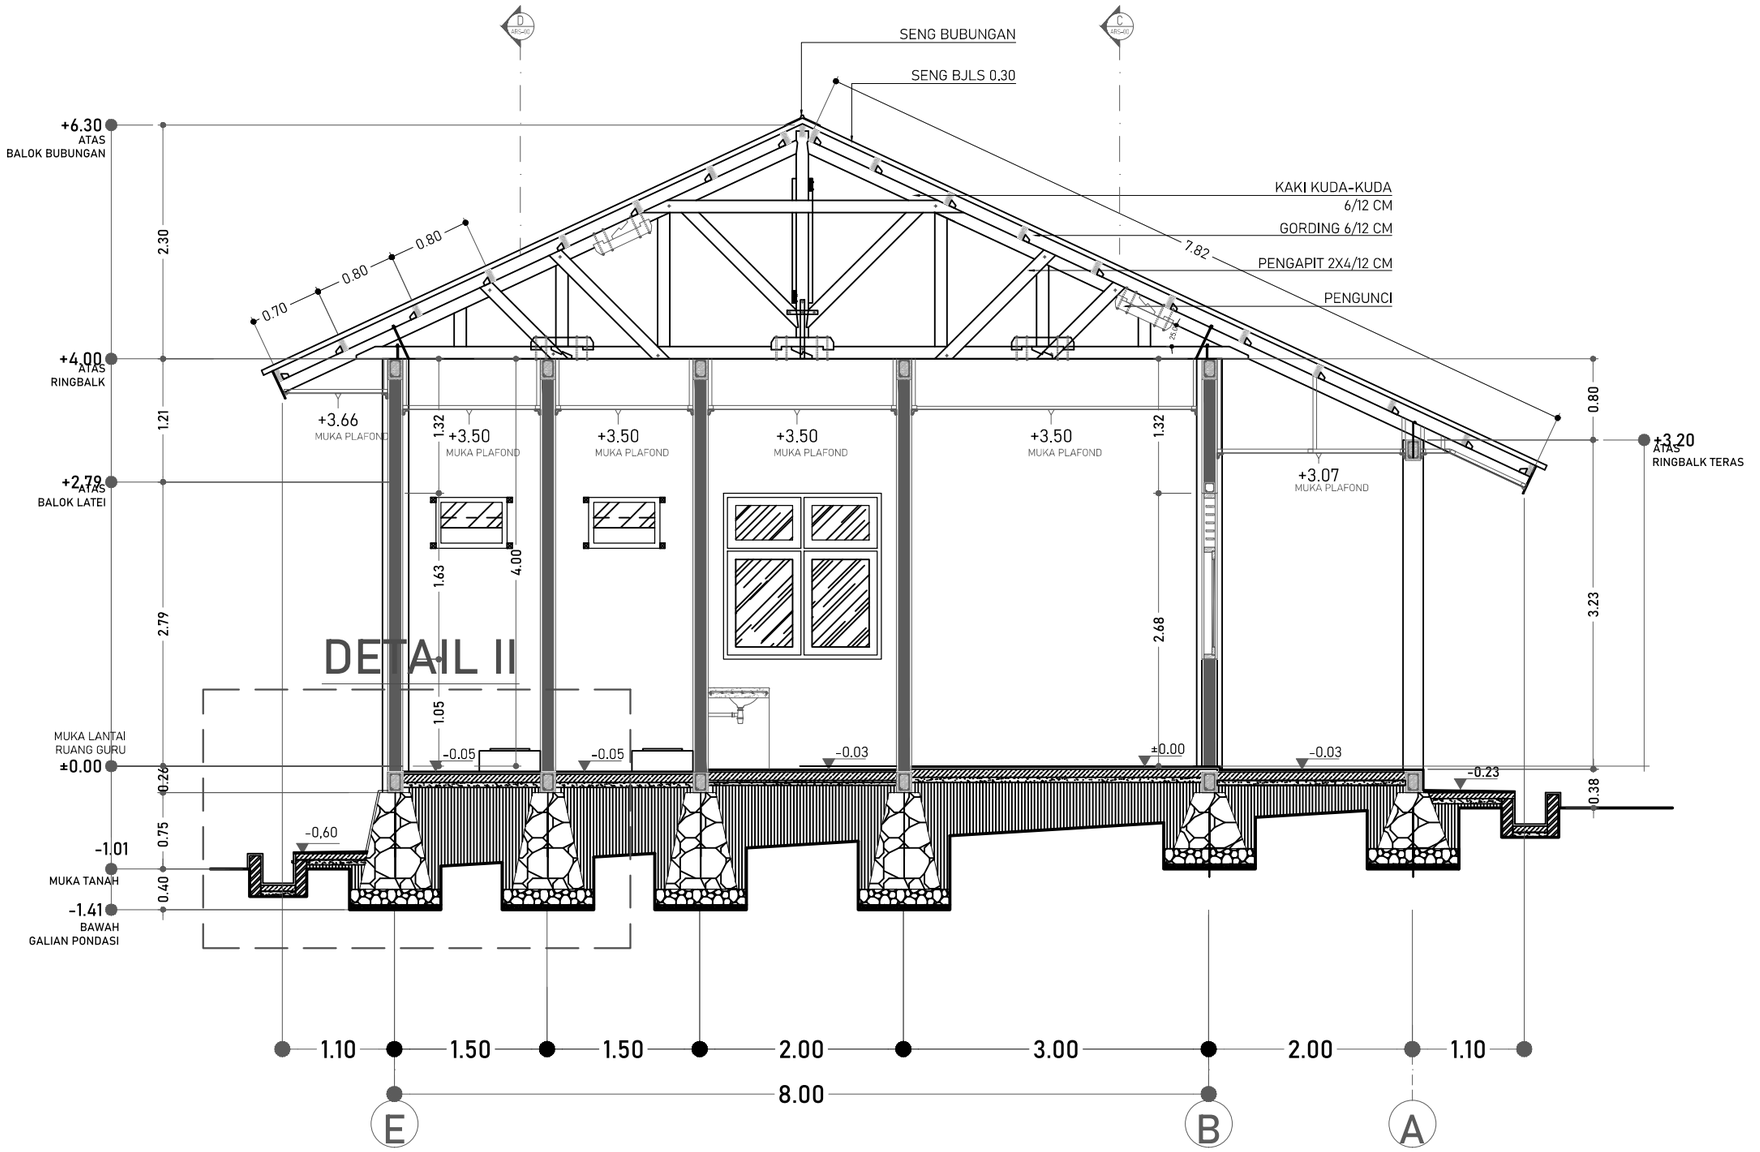


POTONGAN B

SKALA 1:60

DINAS PENDIDIKAN DAN KEBUDAYAAN PROVINSI NTT	LOKASI PEKERJAAN: SMA NEGERI DINGKANAL KABUPATEN ALOR	MENYETUJUI: PEJABAT PEMBUAT KOMITMEN DINAS PENDIDIKAN DAN KEBUADAYAAN PROVINSI NUSA TENGGARA TIMUR	KONSULTAN PERENCANA: PT. KONINDO PANORAMA KONSULTAN Engineering Consultant
NAMA PEKERJAAN: Perencanaan Pembangunan Ruang Kelas Baru (RKB) beserta perabotnya,Pembangunan ruang Kepala Sekolah/Pimpinan beserta perabotnya,Pembangunan ruang guru beserta perabotnya, Pembangunan toilet (jamban) siswa/guru beserta sanitasinya SMA NEGERI DINGKANAL Kab. ALOR	CATATAN / PARAF	KOLLO THALIB, SP NIP. 19701204 200604 1 001	PURNOMO JULIYANTO, ST DIREKTUR UTAMA

NAMA GAMBAR	SKALA	KODE	NO. LEMBAR	JUMLAH LEMBAR
POTONGAN B SKALA 1:60	-	ARS	4	33

A3

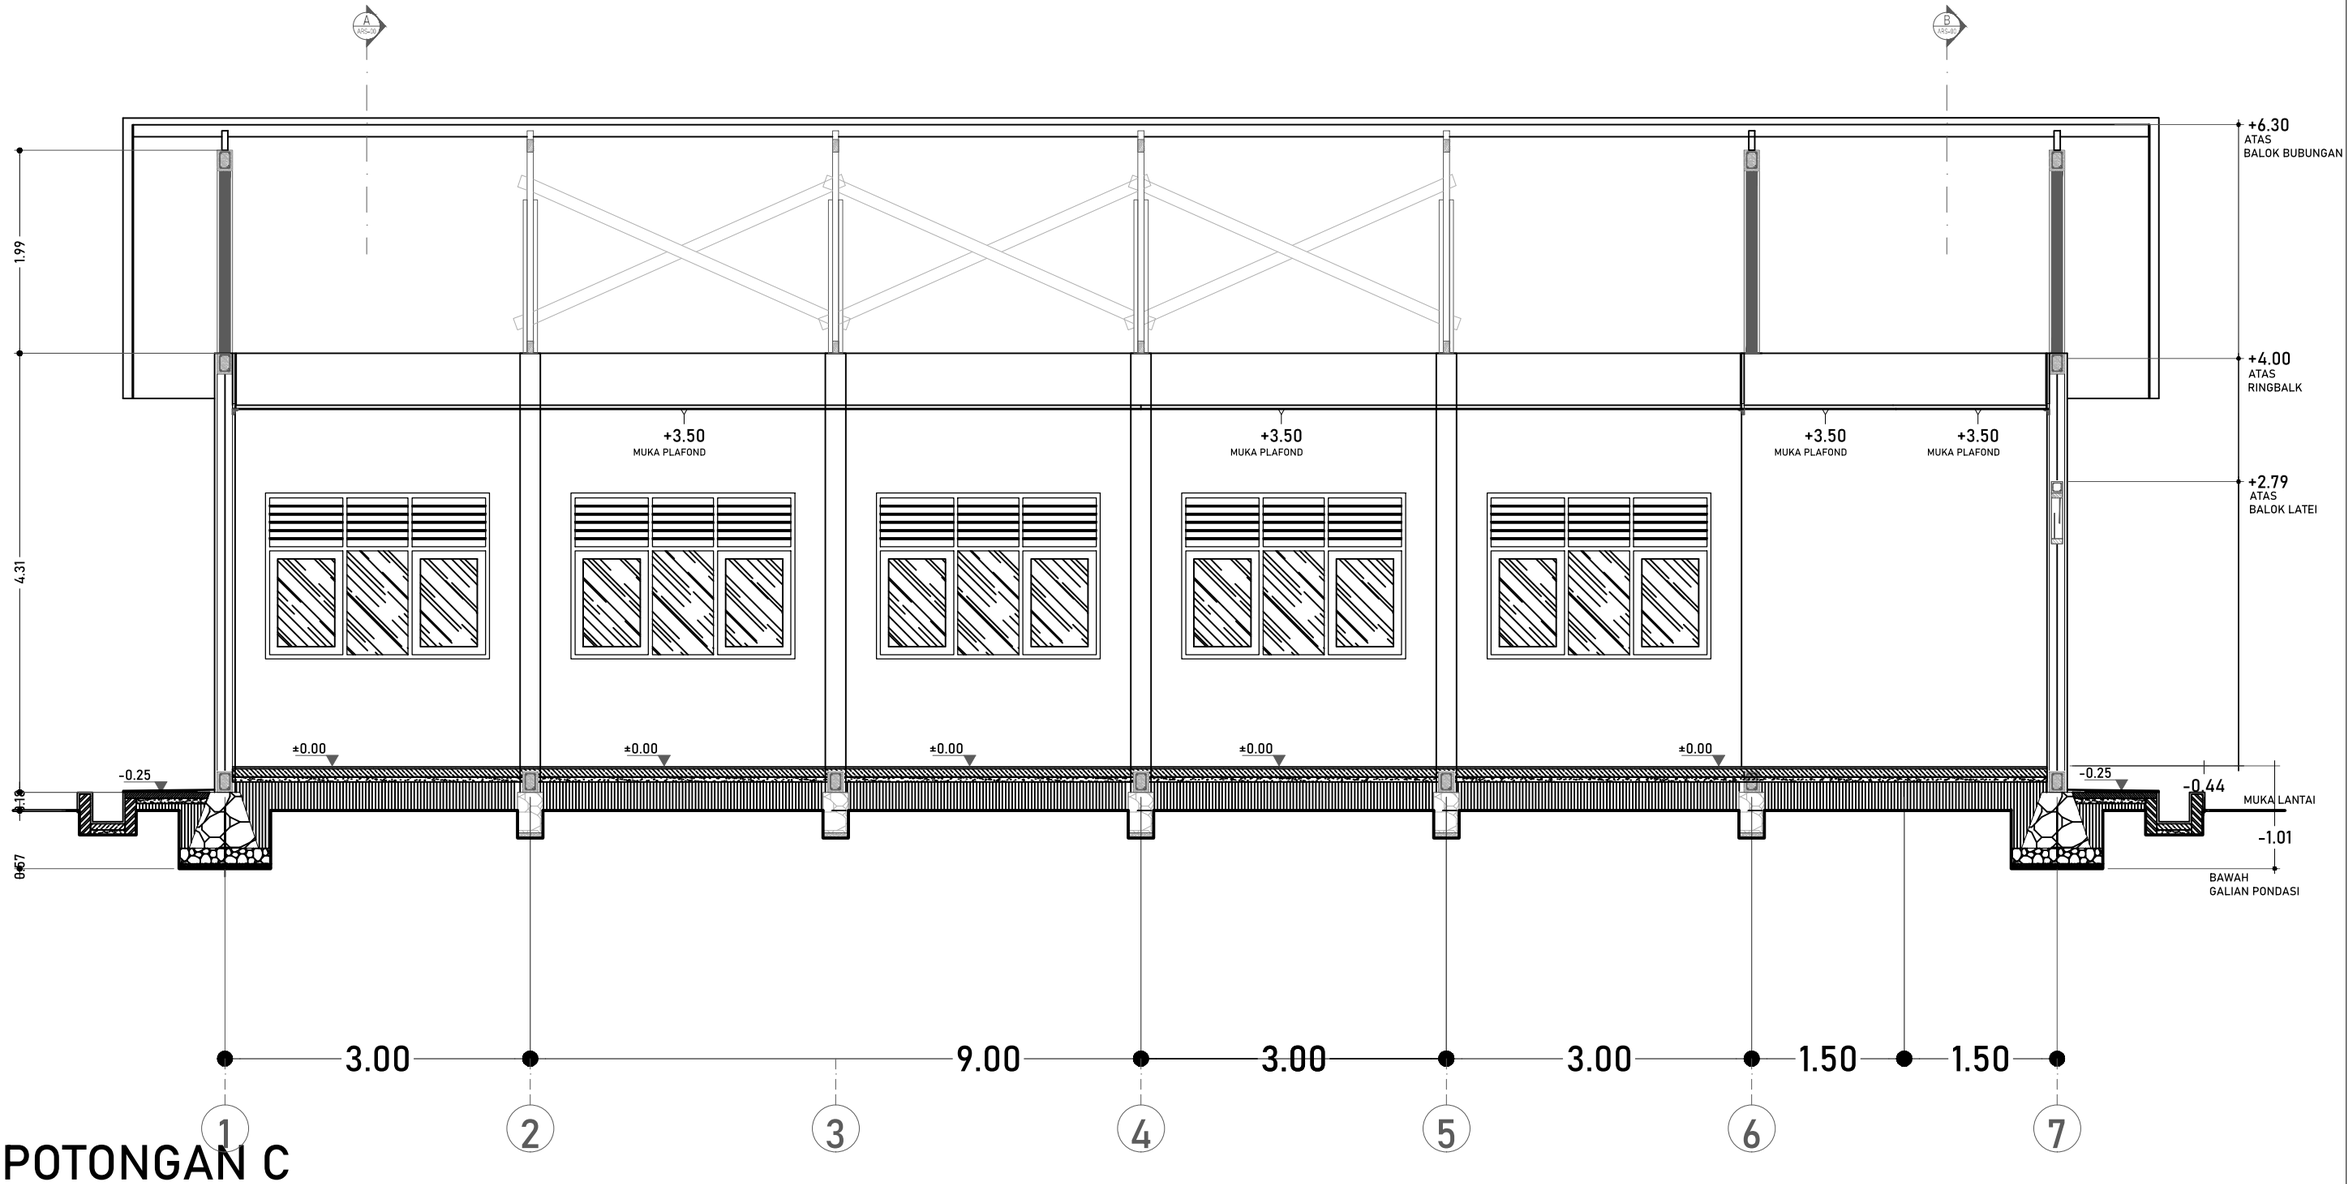

POTONGAN C

SKALA 1:60

DINAS PENDIDIKAN DAN KEBUDAYAAN PROVINSI NTT

NAMA PEKERJAAN

Perencanaan Pembangunan Ruang Kelas Baru (RKB) beserta perabotnya,Pembangunan ruang Kepala Sekolah/Pimpinan beserta perabotnya,Pembangunan ruang guru beserta perabotnya, Pembangunan toilet (jamban) siswa/guru beserta sanitasinya SMA NEGERI DINGKANAL Kab. ALOR

LOKASI PEKERJAAN

SMA NEGERI DINGKANAL
KABUPATEN ALOR

CATATAN | PARAF

MENYETUJUI

PEJABAT PEMBUAT KOMITMEN
DINAS PENDIDIKAN DAN KEBUADAYAAN
PROVINSI NUSA TENGGARA TIMUR

KOLLO THALIB, SP
NIP. 19701204 200604 1 001

KONSULTAN PERENCANA

PT. KONINDO PANORAMA KONSULTAN
Engineering Consultant
Kantor Pusat Rt. 003/ Rw. 009 Kel. Tuak Daun Merah Kupang Kec. Oebobo Kota Kupang
Telp. (0380) 8563727 - Fax. (0380) 8563727
Kupang - 85111
E-Mail : koninkopanorama@yahoo.com

PURNOMO JULIYANTO, ST
DIREKTUR UTAMA

NAMA GAMBAR

POTONGAN C


SKALA 1:60

SKALA

-

KODE	NO. LEMBAR	JUMLAH LEMBAR
ARS	5	33

A3

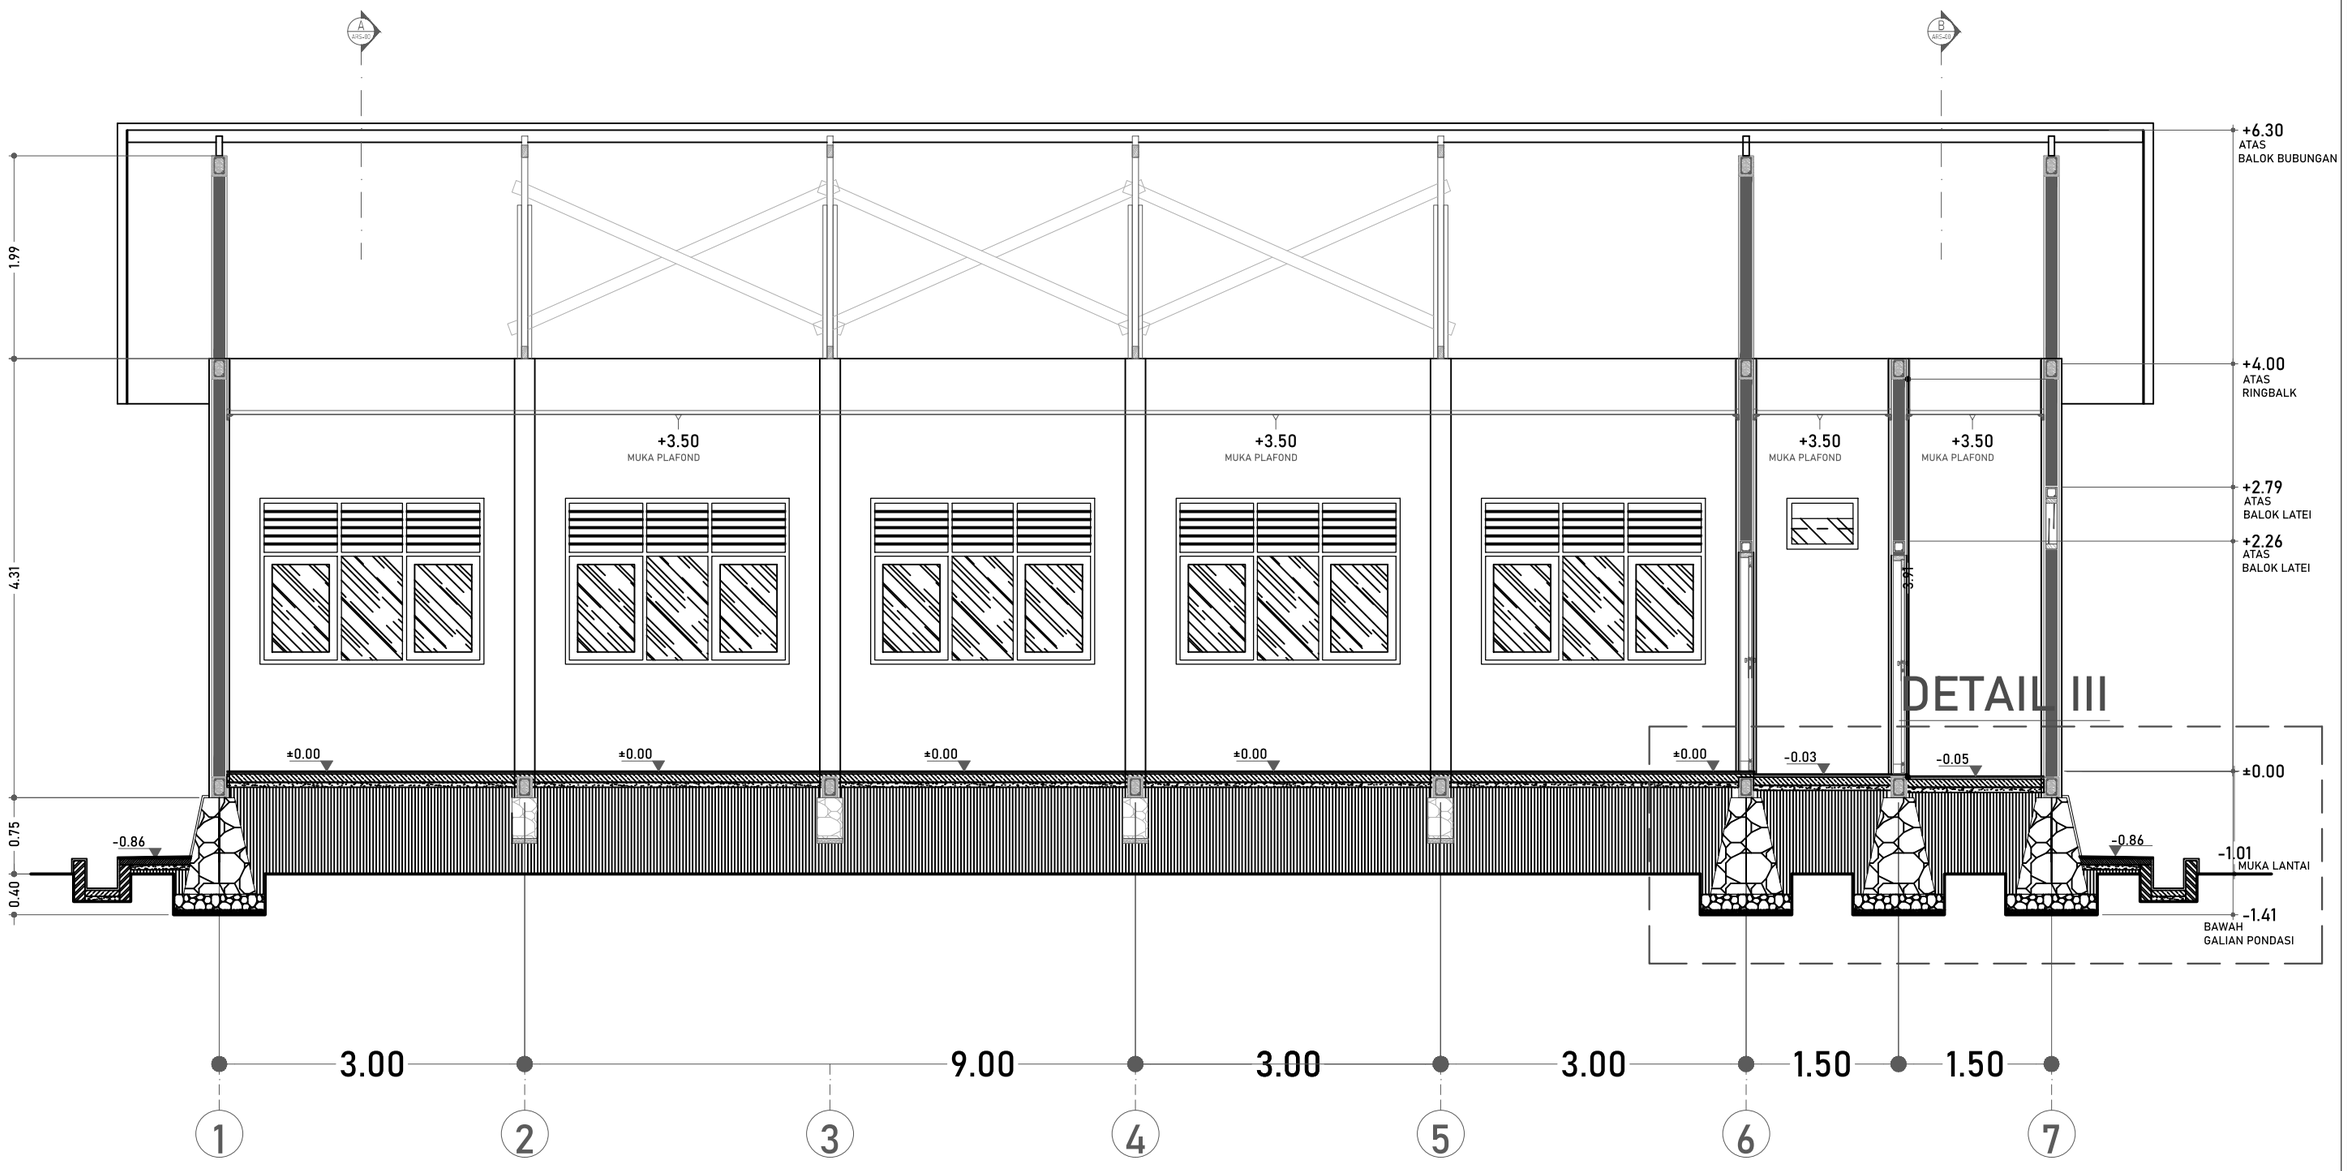


POTONGAN D

SKALA 1:60

DINAS PENDIDIKAN DAN KEBUDAYAAN PROVINSI NTT	LOKASI PEKERJAAN: SMA NEGERI DINGKANAL KABUPATEN ALOR	MENYETUJUI: PEJABAT PEMBUAT KOMITMEN DINAS PENDIDIKAN DAN KEBUADAYAAN PROVINSI NUSA TENGGARA TIMUR	KONSULTAN PERENCANA: PT. KONINDO PANORAMA KONSULTAN, Engineering Consultant, Kantor Pusat Rt. 003/ Rw. 009 Kel. Tuak Daun Merah Kupang Kec. Oebobo Kota Kupang, Telp. (0380) 8563727 - Fax. (0380) 8563727, Kupang - 85111, E-Mail : koninkopanorama@yahoo.com
NAMA PEKERJAAN: Perencanaan Pembangunan Ruang Kelas Baru (RKB) beserta perabotnya,Pembangunan ruang Kepala Sekolah/Pimpinan beserta perabotnya,Pembangunan ruang guru beserta perabotnya, Pembangunan toilet (jamban) siswa/guru beserta sanitasinya SMA NEGERI DINGKANAL Kab. ALOR	CATATAN / PARAF	KOLLO THALIB, SP NIP. 19701204 200604 1 001	PURNOMO JULIYANTO, ST DIREKTUR UTAMA


NAMA GAMBAR	SKALA
POTONGAN D SKALA 1:60	-

KODE	NO. LEMBAR	JUMLAH LEMBAR	
ARS	6	33	A3

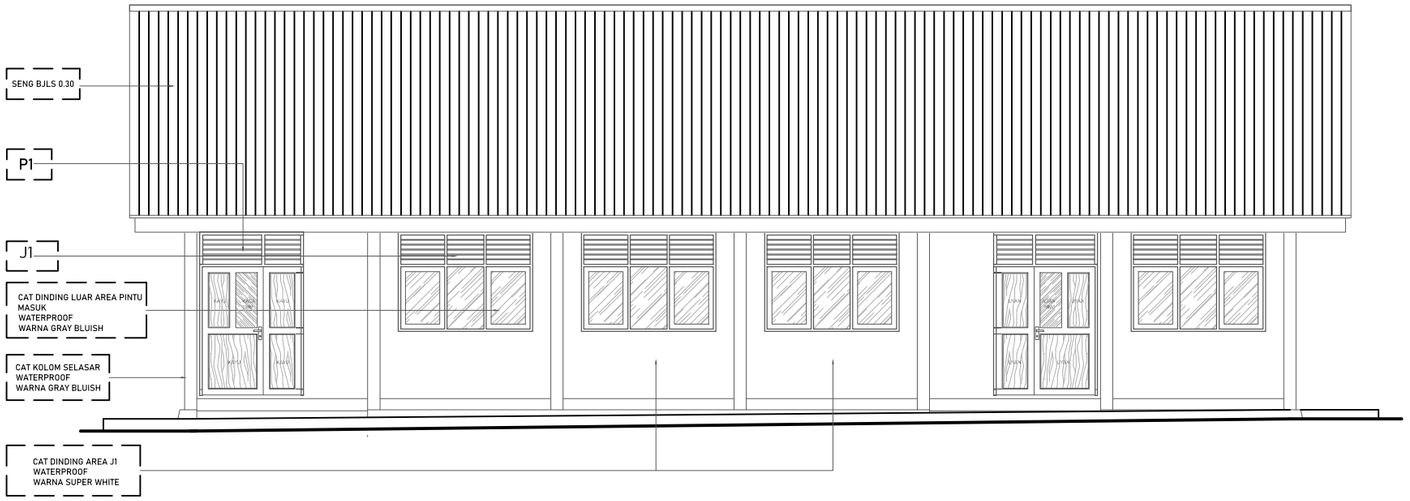

TAMPAK DEPAN

SKALA 1:100

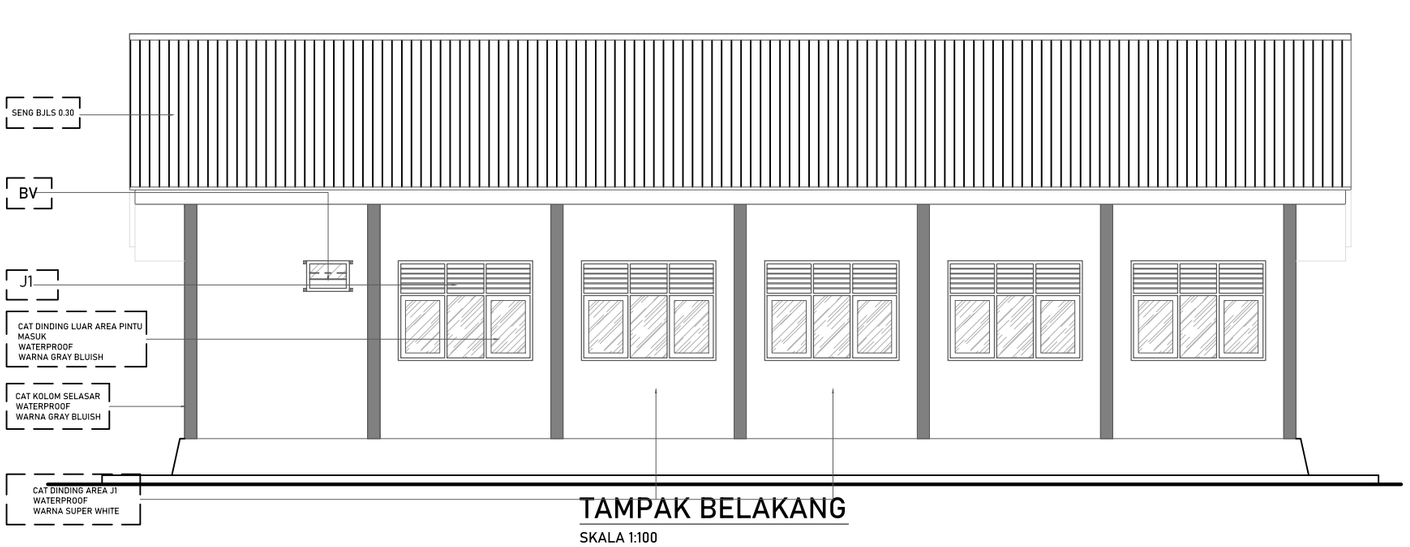

TAMPAK BELAKANG

SKALA 1:100

DINAS PENDIDIKAN DAN KEBUDAYAAN PROVINSI NTT

NAMA PEKERJAAN

Perencanaan Pembangunan Ruang Kelas Baru (RKB) beserta perabotnya,Pembangunan ruang Kepala Sekolah/Pimpinan beserta perabotnya,Pembangunan ruang guru beserta perabotnya, Pembangunan toilet (jamban) siswa/guru beserta sanitasinya SMA NEGERI DINGKANAL Kab. ALOR

LOKASI PEKERJAAN

SMA NEGERI DINGKANAL
KABUPATEN ALOR

CATATAN	PARAF

MENYETUJUI

PEJABAT PEMBUAT KOMITMEN
DINAS PENDIDIKAN DAN KEBUADAYAAN
PROVINSI NUSATENGGARA TIMUR

KOLLO THALIB, SP
NIP. 19701204 200604 1 001


KONSULTAN PERENCANA

PT. KONINDO PANORAMA KONSULTAN
Engineering Consultant
Kantor Pusat Rt. 003/ Rw. 009 Kel. Tuak Daun Merah Kupang Kec. Oebobo Kota Kupang
Telp. (0380) 8663727 - Fax. (0380) 8563727
Kupang - 85111
E-Mail : konindopanorama@yahoo.com

PURNOMO JULIYANTO, ST
DIREKTUR UTAMA

NAMA GAMBAR	SKALA
TAMPAK DEPAN SKALA 1:100 TAMPAK BELAKANG SKALA 1:100	-

KODE	NO. LEMBAR	JUMLAH LEMBAR	
ARS	7	33	A3

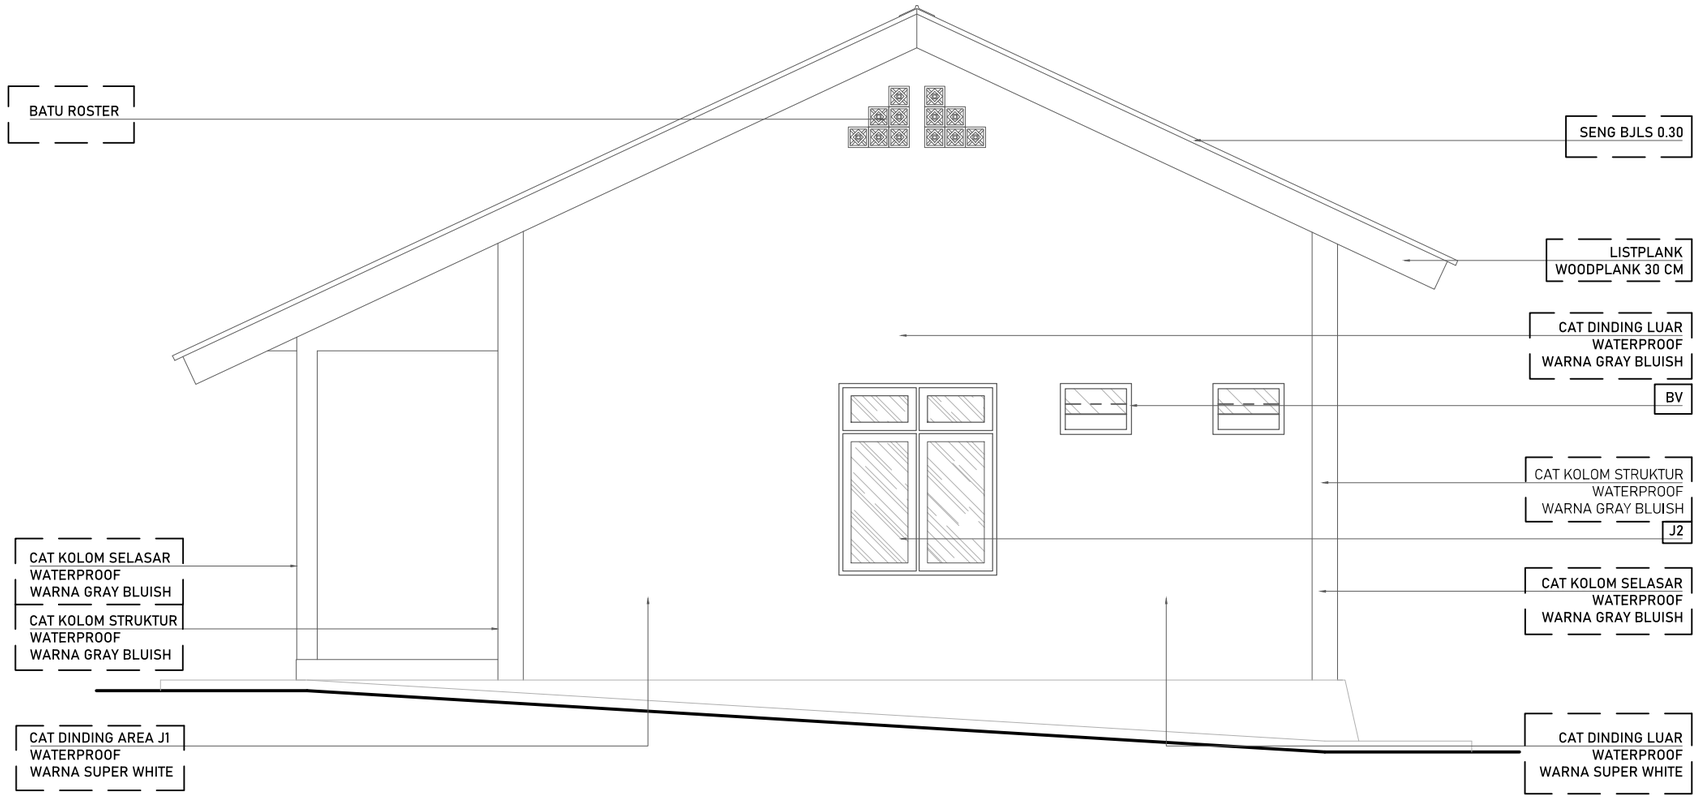

TAMPAK KANAN

SKALA 1:60

DINAS PENDIDIKAN DAN KEBUDAYAAN PROVINSI NTT

NAMA PEKERJAAN

Perencanaan Pembangunan Ruang Kelas Baru (RKB) beserta perabotnya,Pembangunan ruang Kepala Sekolah/Pimpinan beserta perabotnya,Pembangunan ruang guru beserta perabotnya, Pembangunan toilet (jamban) siswa/guru beserta sanitasinya SMA NEGERI DINGKANAL Kab. ALOR

LOKASI PEKERJAAN

SMA NEGERI DINGKANAL
KABUPATEN ALOR

CATATAN	PARAF

MENYETUJUI

PEJABAT PEMBUAT KOMITMEN
DINAS PENDIDIKAN DAN KEBUADAYAAN
PROVINSI NUSATENGGARA TIMUR

KOLLO THALIB, SP
NIP. 19701204 200604 1 001


KONSULTAN PERENCANA

PT. KONINDO PANORAMA KONSULTAN
Engineering Consultant
Kantor Pusat Rt. 009/ Rw. 009 Kel. Tuak Daun Merah Kupang Kec. Oebobo Kota Kupang
Telp. (0380) 8563727 - Fax. (0380) 8563727
Kupang - 85111
E-Mail : konindopanorama@yahoo.com

PURNOMO JULIYANTO, ST
DIREKTUR UTAMA

NAMA GAMBAR	SKALA
TAMPAK KANAN SKALA 1:60	-

KODE	NO. LEMBAR	JUMLAH LEMBAR	
ARS	8	33	A3

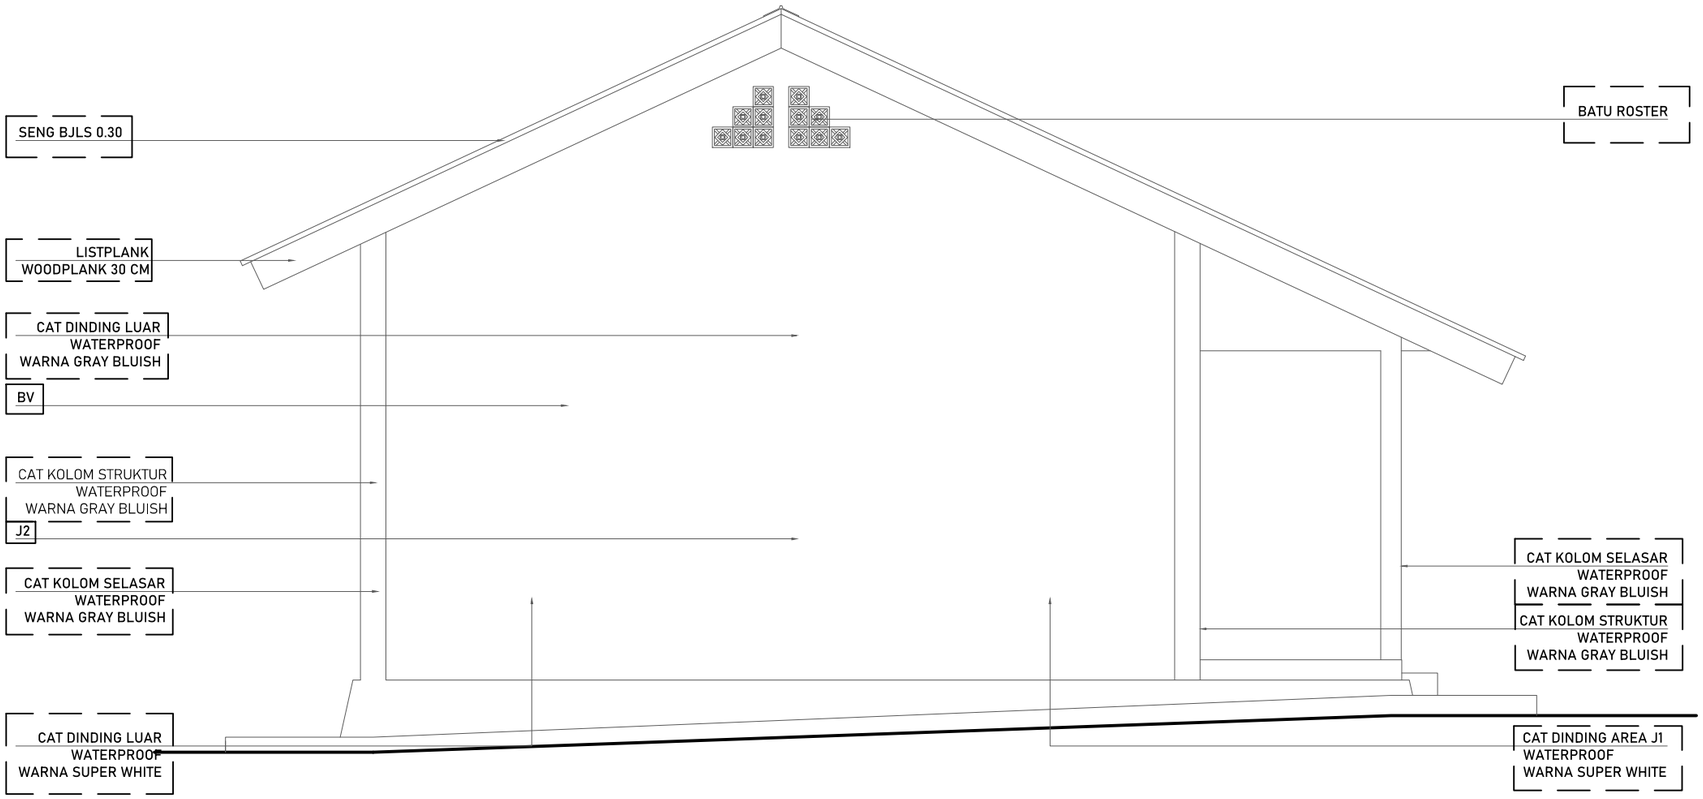

TAMPAK KIRI

SKALA 1:60

DINAS PENDIDIKAN DAN KEBUDAYAAN PROVINSI NTT

NAMA PEKERJAAN

Perencanaan Pembangunan Ruang Kelas Baru (RKB) beserta perabotnya,Pembangunan ruang Kepala Sekolah/Pimpinan beserta perabotnya,Pembangunan ruang guru beserta perabotnya, Pembangunan toilet (jamban) siswa/guru beserta sanitasinya SMA NEGERI DINGKANAL Kab. ALOR

LOKASI PEKERJAAN

SMA NEGERI DINGKANAL
KABUPATEN ALOR

CATATAN	PARAF

MENYETUJUI

PEJABAT PEMBUAT KOMITMEN
DINAS PENDIDIKAN DAN KEBUADAYAAN
PROVINSI NUSA TENGGARA TIMUR

KOLLO THALIB, SP
NIP. 19701204 200604 1 001

KONSULTAN PERENCANA

PT. KONINDO PANORAMA KONSULTAN
Engineering Consultant
Kantor Pusat Rt. 003/ Rw. 009 Kel. Tuak Daun Merah Kupang Kec. Oebobo Kota Kupang
Telp. (0380) 8563727 - Fax. (0380) 8563727
Kupang - 85111
E-Mail : konindopanorama@yahoo.com

PURNOMO JULIYANTO, ST
DIREKTUR UTAMA

NAMA GAMBAR

TAMPAK KIRI


SKALA 1:60

SKALA

-

KODE	NO. LEMBAR	JUMLAH LEMBAR
ARS	9	33

A3

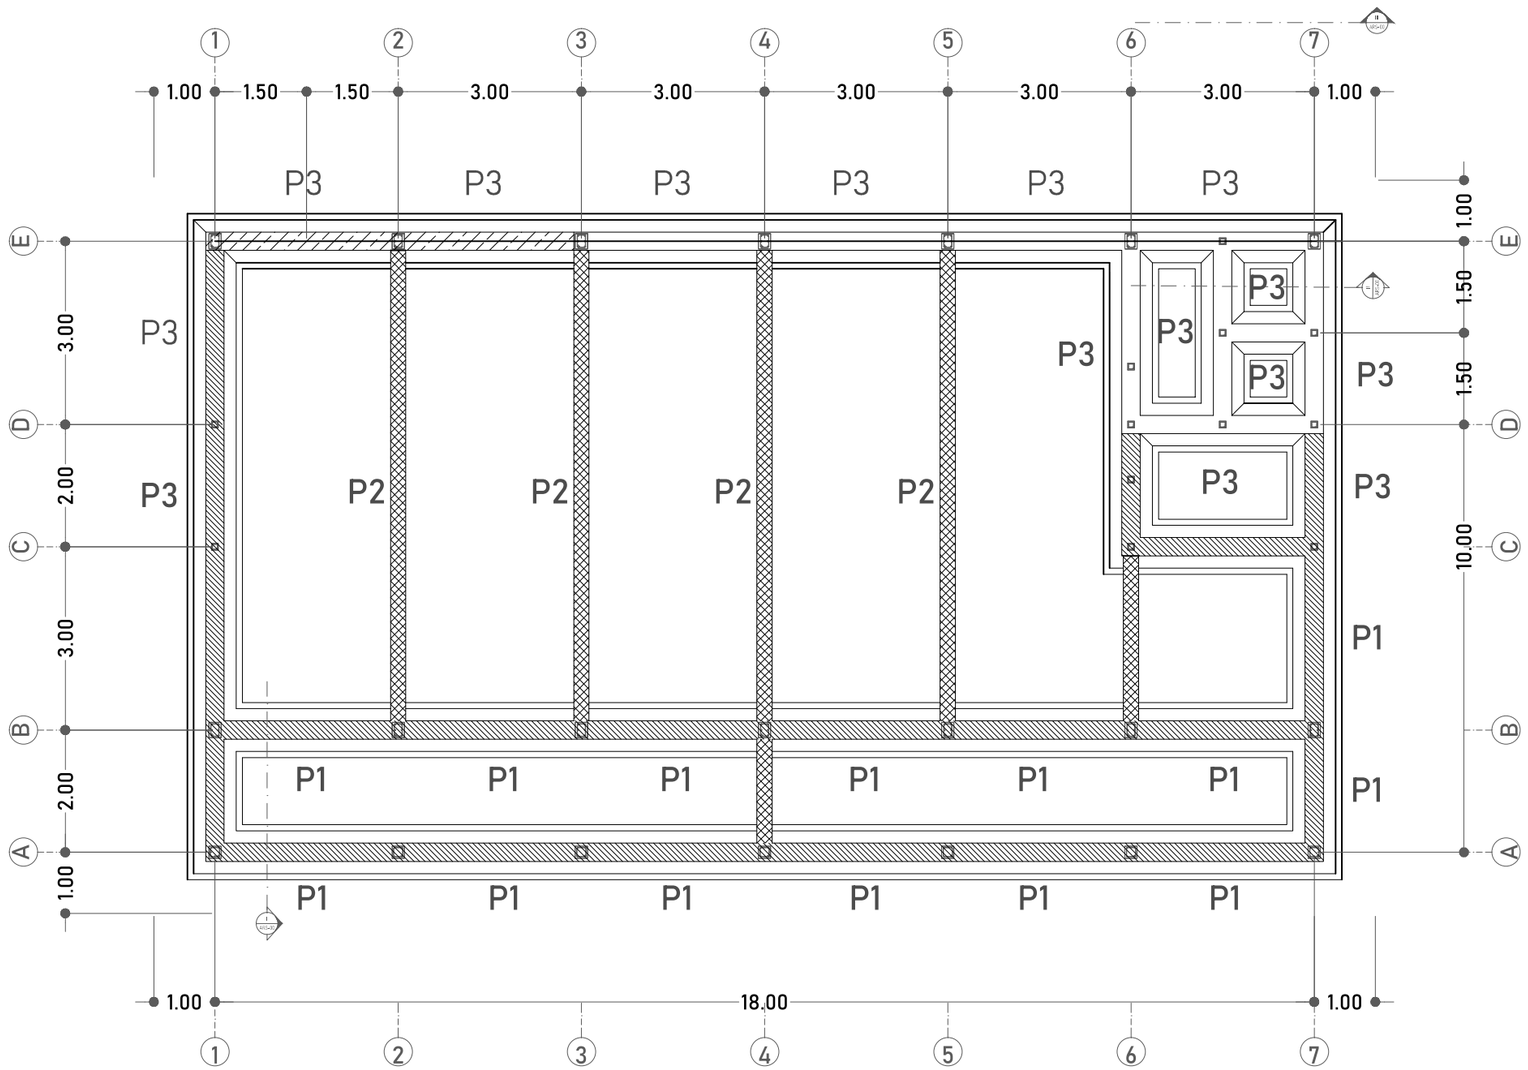


RENCANA PONDASI

SKALA 1:100

DINAS PENDIDIKAN DAN KEBUDAYAAN PROVINSI NTT	LOKASI PEKERJAAN: SMA NEGERI DINGKANAL KABUPATEN ALOR	MENYETUJUI: PEJABAT PEMBUAT KOMITMEN DINAS PENDIDIKAN DAN KEBUADAYAAN PROVINSI NUSA TENGGARA TIMUR	KONSULTAN PERENCANA
NAMA PEKERJAAN: Perencanaan Pembangunan Ruang Kelas Baru (RKB) beserta perabotnya,Pembangunan ruang Kepala Sekolah/Pimpinan beserta perabotnya,Pembangunan ruang guru beserta perabotnya, Pembangunan toilet (jamban) siswa/guru beserta sanitasinya SMA NEGERI DINGKANAL Kab. ALOR	CATATAN / PARAF	KOLLO THALIB, SP NIP. 19701204 200604 1 001	PT. KONINDO PANORAMA KONSULTAN Engineering Consultant Kantor Pusat Rt. 009/ Rw. 009 Kel. Tuak/Daun Merah Kupang Kec. Oebobo Kota Kupang Telp. (0380) 8563727 - Fax. (0380) 8563727 Kupang - 85111 E-Mail : konindopanorama@yahoo.com PURNOMO JULIYANTO, ST DIREKTUR UTAMA

NAMA GAMBAR	SKALA
RENCANA PONDASI SKALA 1:100	-

KODE	NO. LEMBAR	JUMLAH LEMBAR	
STR	10	33	A3

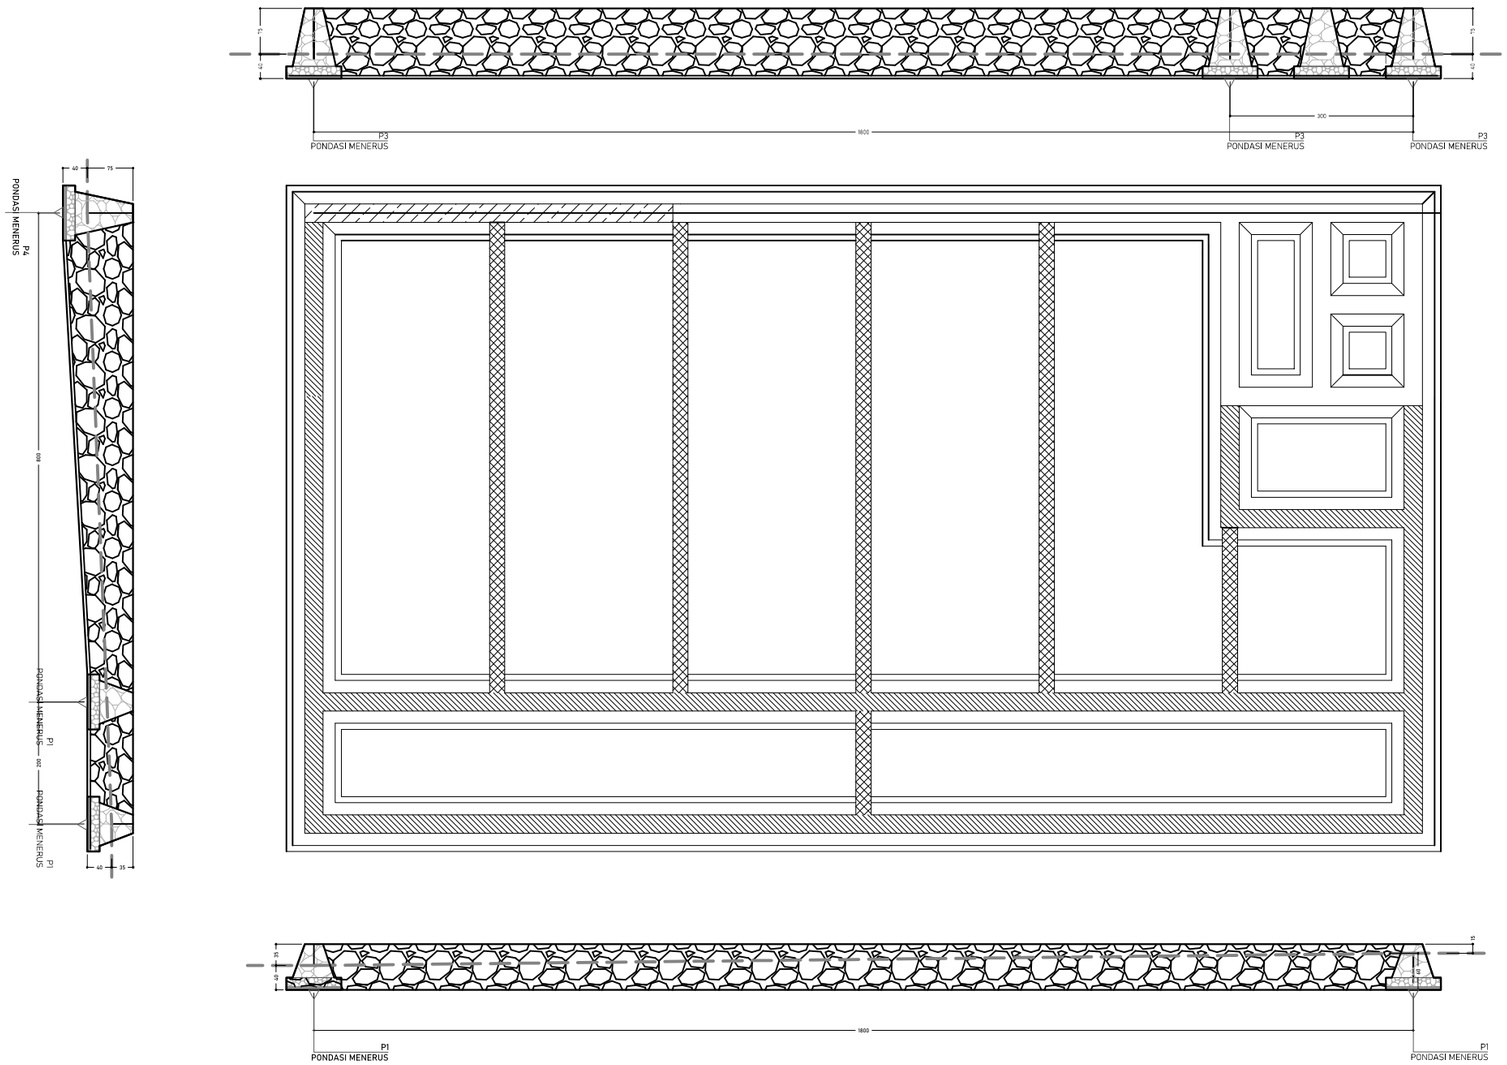

RENCANA PONDASI

SKALA 1:100

DINAS PENDIDIKAN DAN KEBUDAYAAN PROVINSI NTT

NAMA PEKERJAAN

Perencanaan Pembangunan Ruang Kelas Baru (RKB) beserta perabotnya,Pembangunan ruang Kepala Sekolah/Pimpinan beserta perabotnya,Pembangunan ruang guru beserta perabotnya, Pembangunan toilet (jamban) siswa/guru beserta sanitasinya SMA NEGERI DINGKANAL Kab. ALOR

LOKASI PEKERJAAN

SMA NEGERI DINGKANAL
KABUPATEN ALOR

CATATAN	PARAF

MENYETUJUI

PEJABAT PEMBUAT KOMITMEN
DINAS PENDIDIKAN DAN KEBUADAYAAN
PROVINSI NUSATENGGARA TIMUR

KOLLO THALIB, SP
NIP. 19701204 200604 1 001


KONSULTAN PERENCANA

PT. KONINDO PANORAMA KONSULTAN
Engineering Consultant
Kantor Pusat Rt. 008/ Rw. 009 Kel. Tuak Daun Merah Kupang Kec. Oebobo Kota Kupang
Telp. (0380) 8563727 - Fax. (0380) 8563727
Kupang - 85111
E-Mail : koninpanorama@yahoo.com

PURNOMO JULIYANTO, ST
DIREKTUR UTAMA


NAMA GAMBAR	SKALA
RENCANA PONDASI SKALA 1:100	-

KODE	NO. LEMBAR	JUMLAH LEMBAR	
STR	11	33	A3

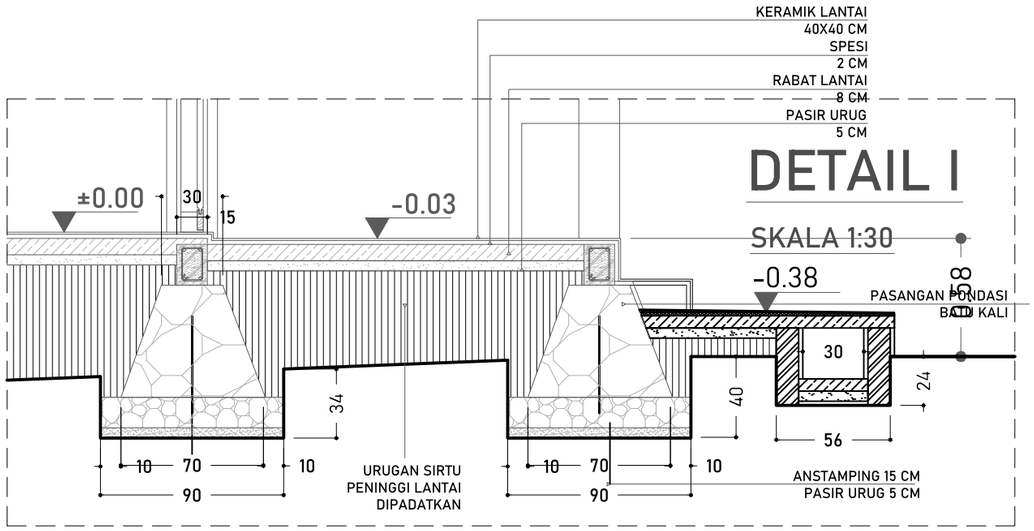


DETAIL I

SKALA 1:30

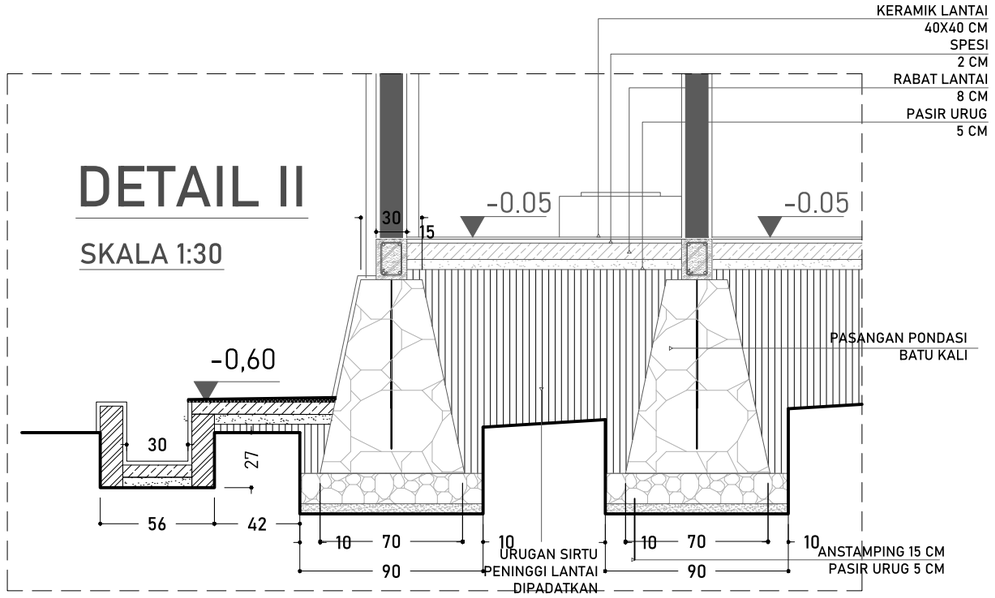


DETAIL II

SKALA 1:30

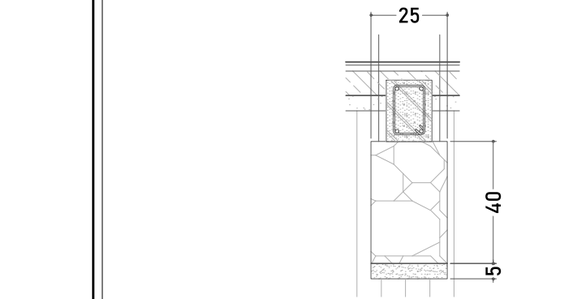

PENAMPANG PONDASI 2

SKALA 1:20

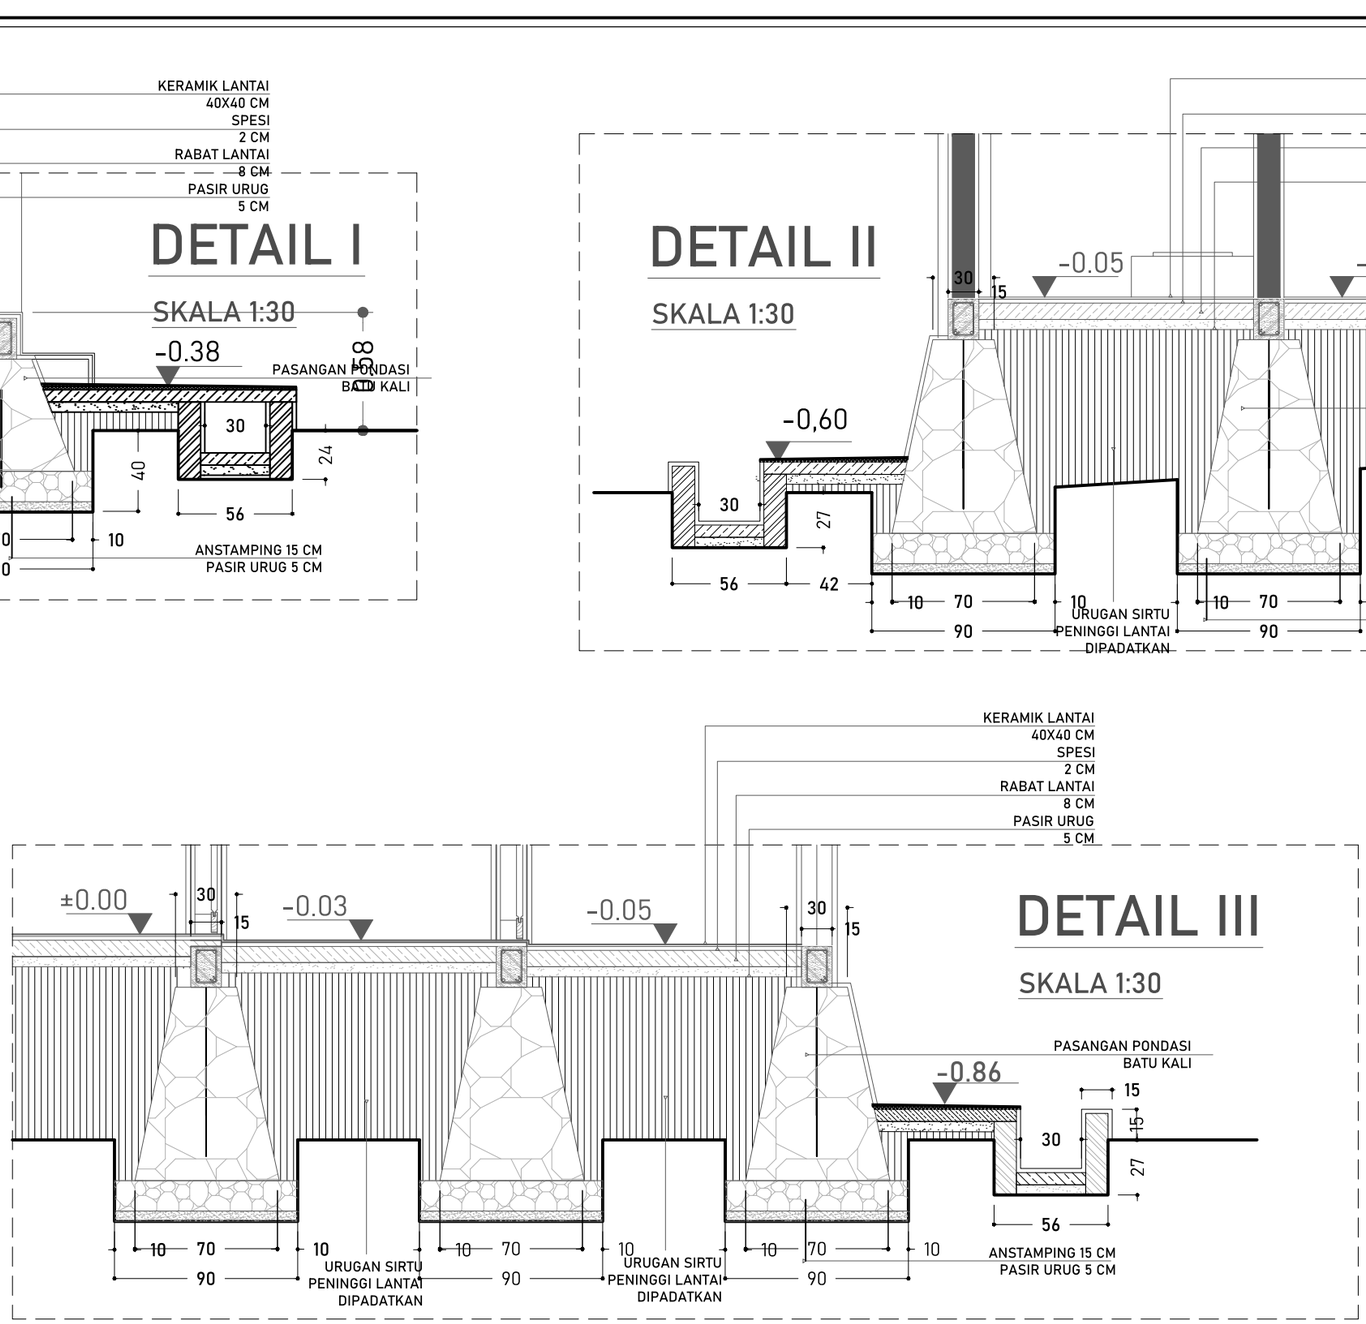

DETAIL III

SKALA 1:30

DINAS PENDIDIKAN DAN KEBUDAYAAN PROVINSI NTT

NAMA PEKERJAAN

Perencanaan Pembangunan Ruang Kelas Baru (RKB) beserta perabotnya,Pembangunan ruang Kepala Sekolah/Pimpinan beserta perabotnya,Pembangunan ruang guru beserta perabotnya, Pembangunan toilet (jamban) siswa/guru beserta sanitasinya SMA NEGERI DINGKANAL Kab. ALOR

LOKASI PEKERJAAN

SMA NEGERI DINGKANAL
KABUPATEN ALOR

CATATAN	PARAF

MENYETUJUI

PEJABAT PEMBUAT KOMITMEN
DINAS PENDIDIKAN DAN KEBUADAYAAN
PROVINSI NUSA TENGGARA TIMUR

KOLLO THALIB, SP
NIP. 19701204 200604 1 001

KONSULTAN PERENCANA

PT. KONINDO PANORAMA KONSULTAN
Engineering Consultant
Kantor Pusat RI. 009/ Rw. 009 Kel. Tuak Daun Merah Kupang Kec. Oebobo Kota Kupang
Telp. (0380) 8563727 - Fax. (0380) 8563727
Kupang - 85111
E-Mail : koninpanorama@yahoo.com

PURNOMO JULIYANTO, ST
DIREKTUR UTAMA

NAMA GAMBAR

DETAIL PONDASI


SKALA 1:100

SKALA

-

KODE	NO. LEMBAR	JUMLAH LEMBAR
STR	12	33

A3

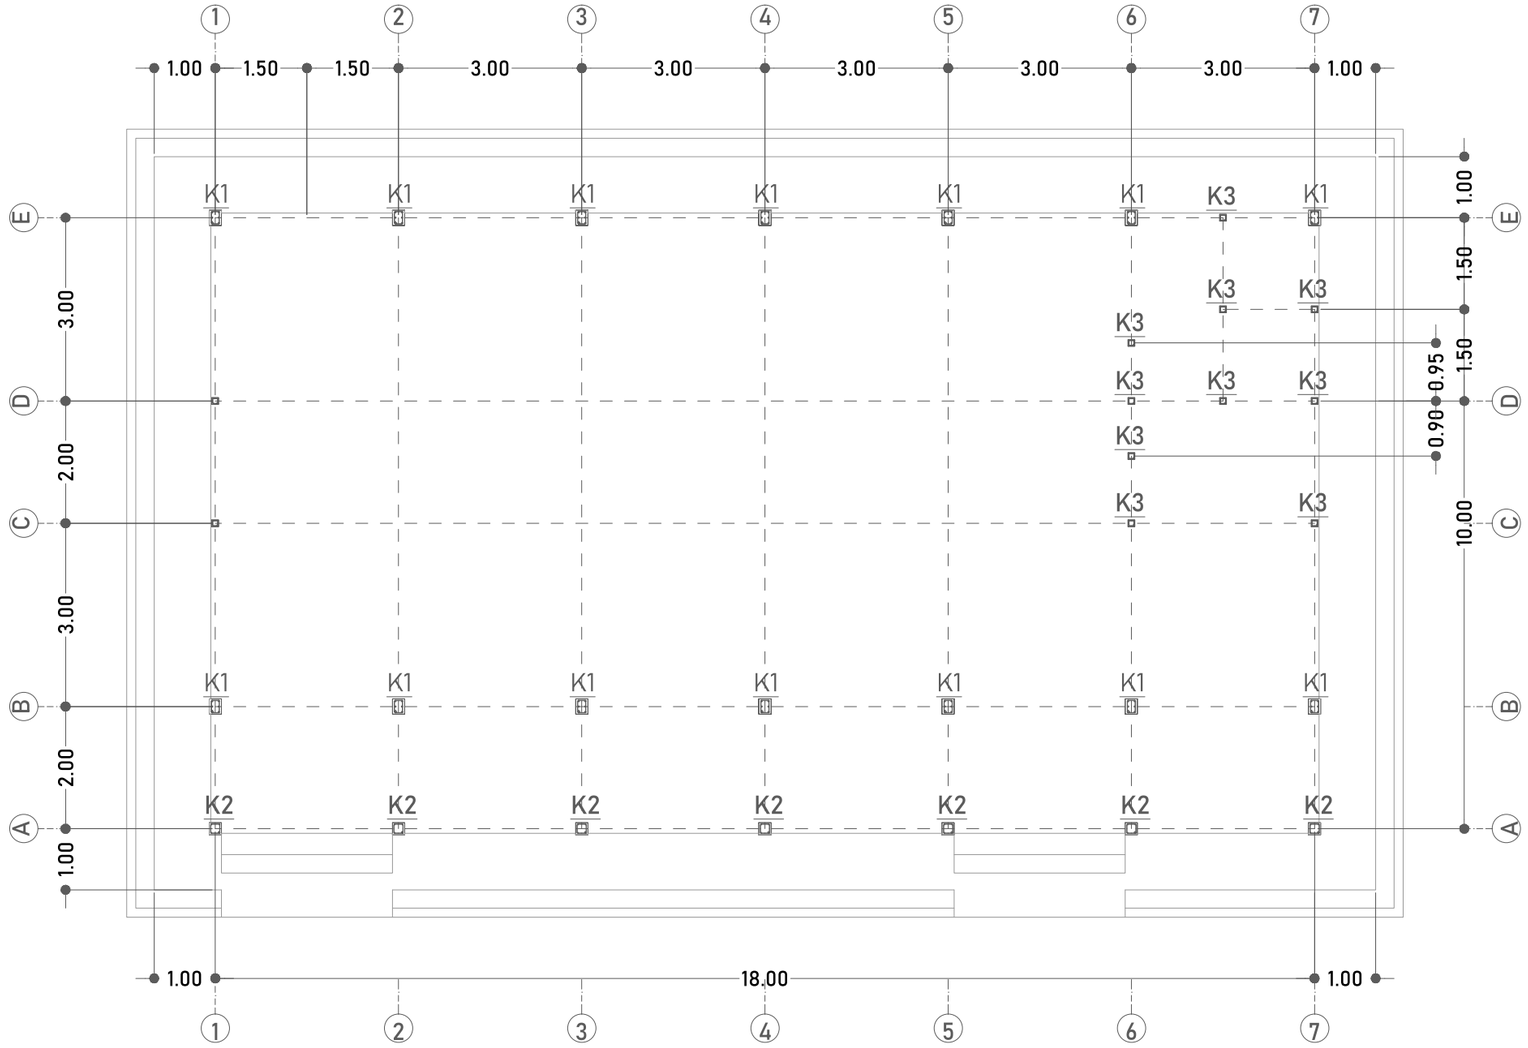

K3 - BETON K 175

KOLOM PRAKTIS



TUL.ATAS	2 Ø12
TUL.TENGAH	-
TUL.BAWAH	2 Ø12
SENGKANG	Ø8-15
SELIMUT BETON	2 CM

K2 - BETON K 175

KOLOM TERAS TUMPUAN		KOLOM TERAS LAPANGAN	
0.20 / 0.20		0.20 / 0.20	
TUL.ATAS	2 Ø12	TUL.ATAS	2 Ø12
TUL.TENGAH	-	TUL.TENGAH	-
TUL.BAWAH	2 Ø12	TUL.BAWAH	2 Ø12
SENGKANG	Ø8-10	SENGKANG	Ø8-15
SELIMUT BETON	2 CM	SELIMUT BETON	2 CM

K1 - BETON K 175

KOLOM STRUKTUR TUMPUAN		KOLOM STRUKTUR LAPANGAN	
0.20 / 0.25		0.20 / 0.25	
TUL.ATAS	2 Ø12	TUL.ATAS	2 Ø12
TUL.TENGAH	2 Ø12	TUL.TENGAH	2 Ø12
TUL.BAWAH	2 Ø12	TUL.BAWAH	2 Ø12
SENGKANG	Ø8-10	SENGKANG	Ø8-15
SELIMUT BETON	2.5 CM	SELIMUT BETON	2.5 CM

RENCANA KOLOM

SKALA 1:100

DINAS PENDIDIKAN DAN KEBUDAYAAN PROVINSI NTT

NAMA PEKERJAAN

Perencanaan Pembangunan Ruang Kelas Baru (RKB) beserta perabotnya,Pembangunan ruang Kepala Sekolah/Pimpinan beserta perabotnya,Pembangunan ruang guru beserta perabotnya, Pembangunan toilet (jamban) siswa/guru beserta sanitasinya SMA NEGERI DINGKANAL Kab. ALOR

LOKASI PEKERJAAN

SMA NEGERI DINGKANAL
KABUPATEN ALOR

CATATAN	PARAF

MENYETUJUI

PEJABAT PEMBUAT KOMITMEN
DINAS PENDIDIKAN DAN KEBUADAYAAN
PROVINSI NUSATENGGARA TIMUR

KOLLO THALIB, SP
NIP. 19701204 200604 1 001

KONSULTAN PERENCANA

PT. KONINDO PANORAMA KONSULTAN
Engineering Consultant
Kantor Pusat Rt. 003/ Rw. 009 Kel. Tuak,Daun Merah Kupang Kec. Oebobo Kota Kupang
Telp. (0380) 8563727 - Fax. (0380) 8563727
Kupang - 85111
E-Mail : konindopanorama@yahoo.com

PURNOMO JULIYANTO, ST
DIREKTUR UTAMA

NAMA GAMBAR


RENCANA KOLOM
SKALA 1:100

SKALA

-

KODE	NO. LEMBAR	JUMLAH LEMBAR
STR	13	33

A3

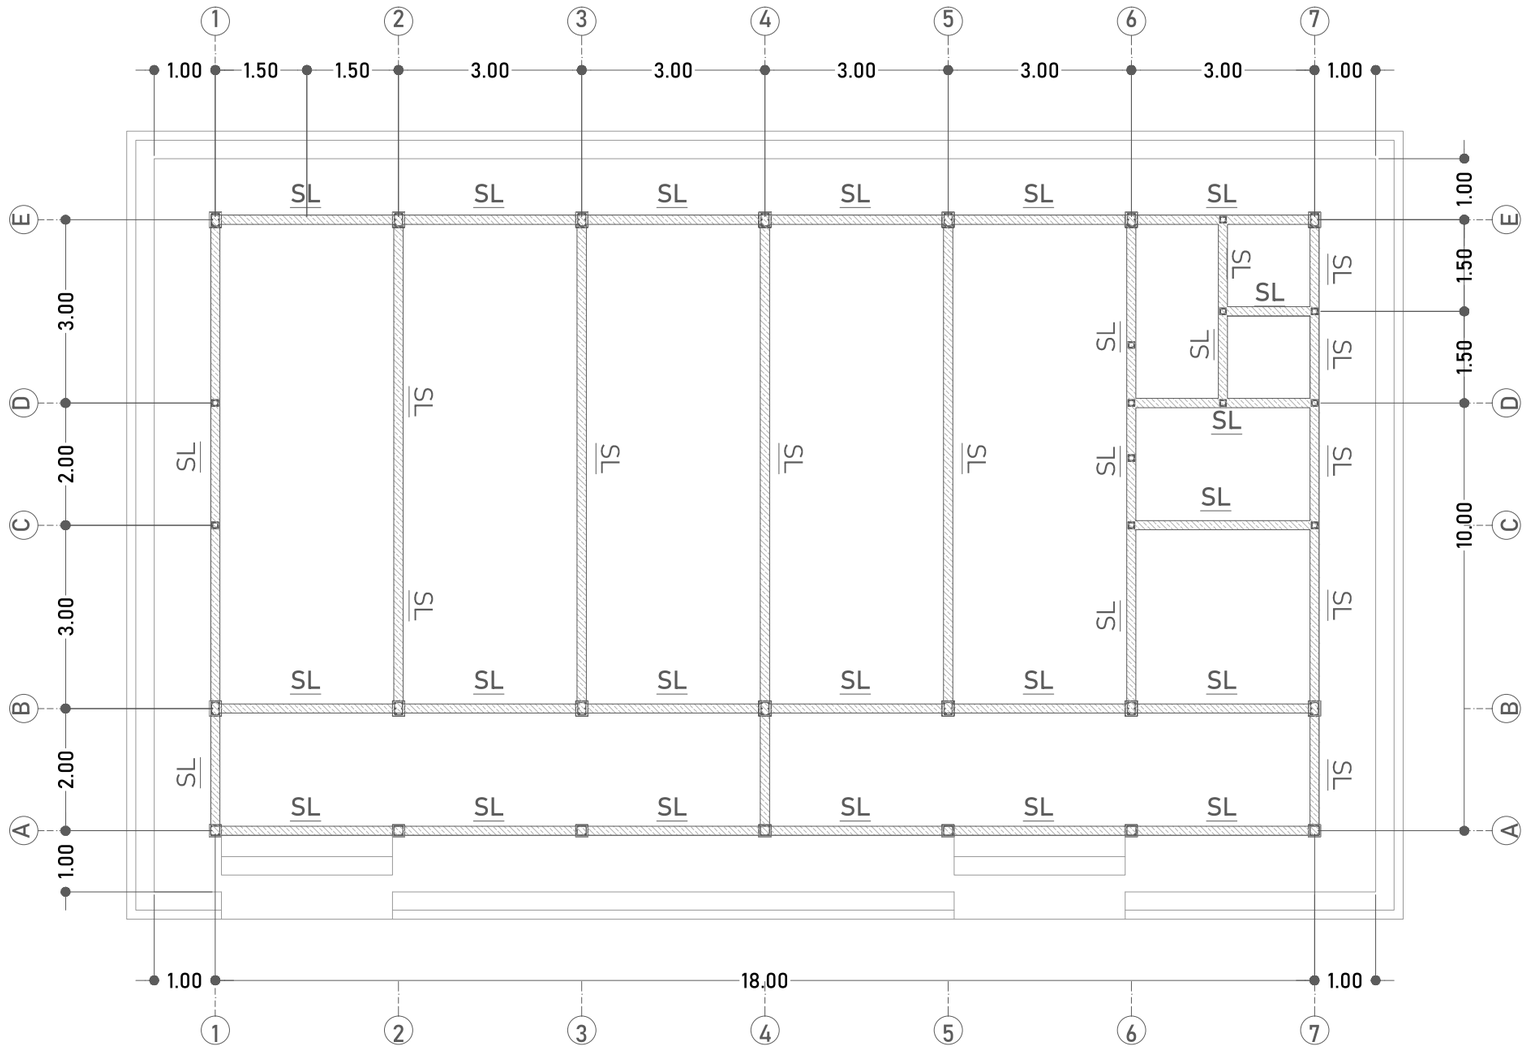

RENCANA SLOOF

SKALA 1:100

SL - BETON K 175

SLOOF TUMPUAN		SLOOF LAPANGAN	
			
TUL.ATAS	2 Ø12	TUL.ATAS	2 Ø12
TUL.TENGAH	-	TUL.TENGAH	-
TUL.BAWAH	2 Ø12	TUL.BAWAH	2 Ø12
SENGKANG	Ø8-10	SENGKANG	Ø8-15
SELIMUT BETON	2 CM	SELIMUT BETON	2 CM

DINAS PENDIDIKAN DAN KEBUDAYAAN PROVINSI NTT

NAMA PEKERJAAN

Perencanaan Pembangunan Ruang Kelas Baru (RKB) beserta perabotnya,Pembangunan ruang Kepala Sekolah/Pimpinan beserta perabotnya,Pembangunan ruang guru beserta perabotnya, Pembangunan toilet (jamban) siswa/guru beserta sanitasinya SMA NEGERI DINGKANAL Kab. ALOR

LOKASI PEKERJAAN

SMA NEGERI DINGKANAL
KABUPATEN ALOR

CATATAN | PARAF

MENYETUJUI

PEJABAT PEMBUAT KOMITMEN
DINAS PENDIDIKAN DAN KEBUADAYAAN
PROVINSI NUSA TENGGARA TIMUR

KOLLO THALIB, SP
NIP. 19701204 200604 1 001

KONSULTAN PERENCANA

PT. KONINDO PANORAMA KONSULTAN
Engineering Consultant
Kantor Pusat Rt. 009/ Rw. 009 Kel. Tuak Daun Merah Kupang Kec. Oebobo Kota Kupang
Telp. (0380) 8563727 - Fax. (0380) 8563727
Kupang - 85111
E-Mail : koninkopanorama@yahoo.com

PURNOMO JULIYANTO, ST
DIREKTUR UTAMA


NAMA GAMBAR

RENCANA SLOOF
SKALA 1:100

SKALA

-

KODE	NO. LEMBAR	JUMLAH LEMBAR	
STR	14	33	A3

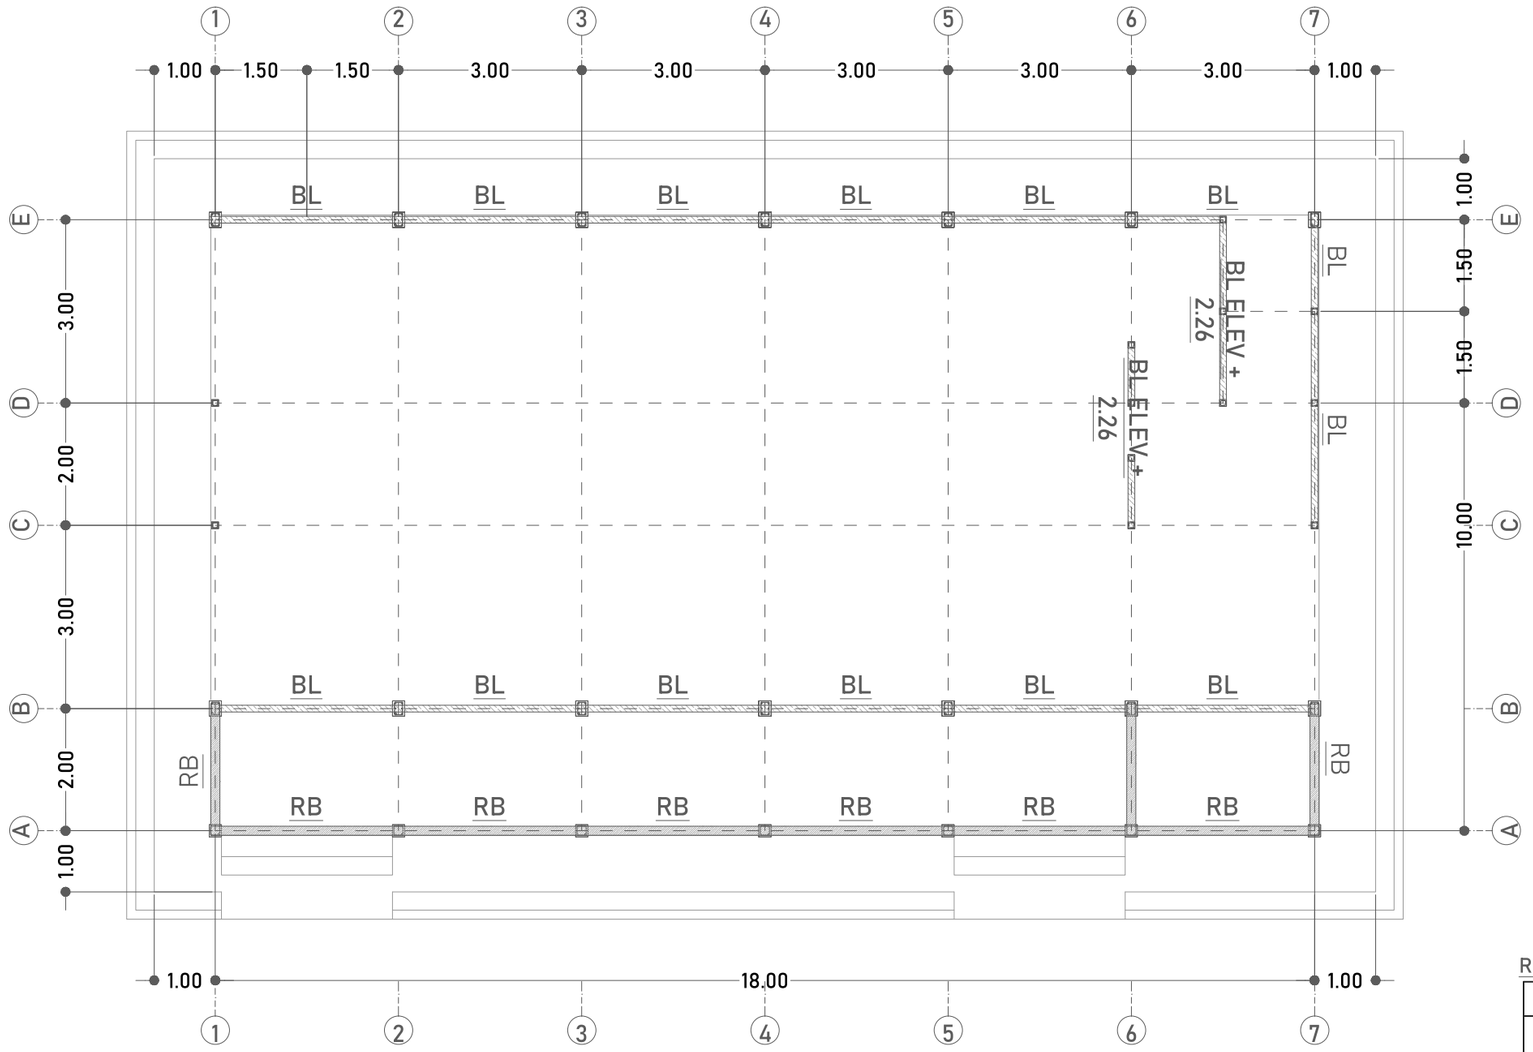

RENC.BALOK LATEI ELEV. +2.26_+2.79 DAN RINGBALK TERAS ELEV. +3.20

SKALA 1:100

RB - BETON K 175

BL - BETON K 175

RING BALK TUMPUAN		RING BALK LAPANGAN		BALOK LATEI	
0.15 / 0.20		0.15 / 0.20		0.11 / 0.11	
TUL.ATAS	2 Ø12	TUL.ATAS	2 Ø12	TUL.ATAS	2 Ø12
TUL.TENGAH	-	TUL.TENGAH	-	TUL.TENGAH	-
TUL.BAWAH	2 Ø12	TUL.BAWAH	2 Ø12	TUL.BAWAH	2 Ø12
SENGKANG	Ø8-10	SENGKANG	Ø8-15	SENGKANG	Ø8-15
SELIMUT BETON	2 CM	SELIMUT BETON	2 CM	SELIMUT BETON	2 CM

DINAS PENDIDIKAN DAN KEBUDAYAAN PROVINSI NTT

NAMA PEKERJAAN

Perencanaan Pembangunan Ruang Kelas Baru (RKB) beserta perabotnya,Pembangunan ruang Kepala Sekolah/Pimpinan beserta perabotnya,Pembangunan ruang guru beserta perabotnya, Pembangunan toilet (jamban) siswa/guru beserta sanitasinya SMA NEGERI DINGKANAL Kab. ALOR

LOKASI PEKERJAAN

SMA NEGERI DINGKANAL
KABUPATEN ALOR

CATATAN | PARAF

MENYETUJUI

PEJABAT PEMBUAT KOMITMEN
DINAS PENDIDIKAN DAN KEBUADAYAAN
PROVINSI NUSA TENGGARA TIMUR

KOLLO THALIB, SP
NIP. 19701204 200604 1 001

KONSULTAN PERENCANA

PT. KONINDO PANORAMA KONSULTAN
Engineering Consultant
Kantor Pusat Rt. 009/ Rw. 009 Kel. Tuak Daun Merah Kupang Kec. Oebobo Kota Kupang
Telp. (0380) 8563727 - Fax. (0380) 8563727
Kupang - 85111
E-Mail : koninpanorama@yahoo.com

PURNOMO JULIYANTO, ST
DIREKTUR UTAMA

NAMA GAMBAR


RENC.BALOK LATEI ELEV. +2.26_+2.79 DAN RINGBALK TERAS ELEV. +3.20

SKALA 1:100

SKALA

-

KODE	NO. LEMBAR	JUMLAH LEMBAR	
STR	15	33	A3

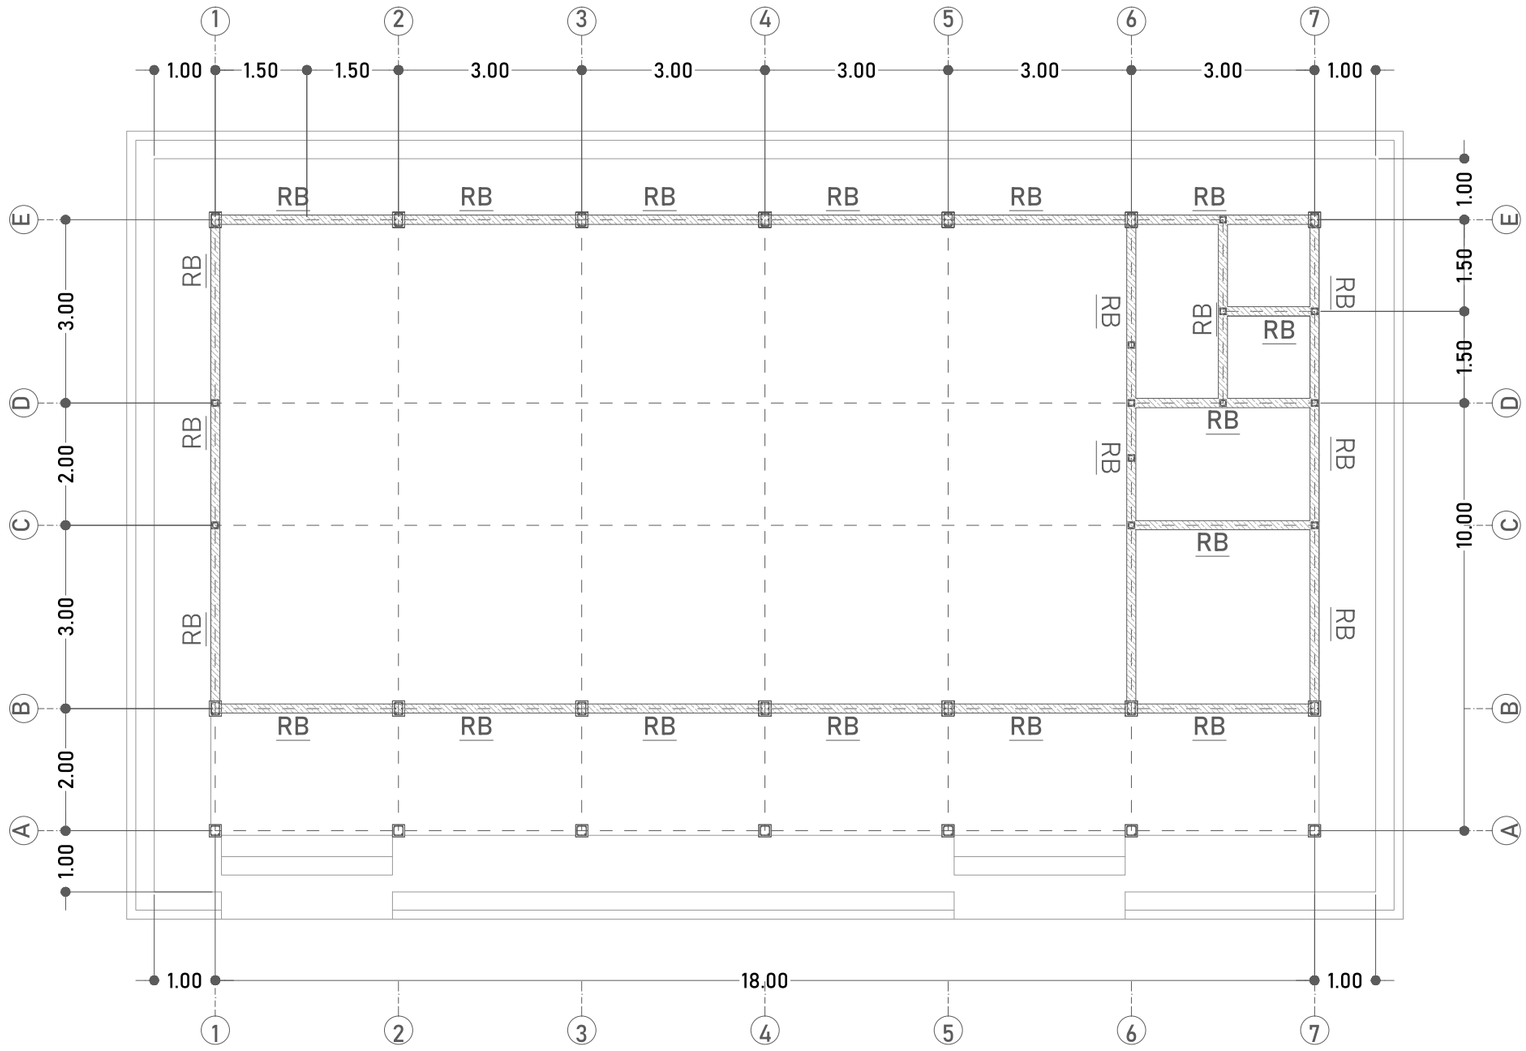

RB - BETON K 175

RING BALK TUMPUAN		RING BALK LAPANGAN	
TUL.ATAS	2 Ø12	TUL.ATAS	2 Ø12
TUL.TENGAH	-	TUL.TENGAH	-
TUL.BAWAH	2 Ø12	TUL.BAWAH	2 Ø12
SENGKANG	Ø8-10	SENGKANG	Ø8-15
SELIMUT BETON	2 CM	SELIMUT BETON	2 CM

RENC. RINGBALK ELEV. +4.00

SKALA 1:100

DINAS PENDIDIKAN DAN KEBUDAYAAN PROVINSI NTT

NAMA PEKERJAAN

Perencanaan Pembangunan Ruang Kelas Baru (RKB) beserta perabotnya,Pembangunan ruang Kepala Sekolah/Pimpinan beserta perabotnya,Pembangunan ruang guru beserta perabotnya, Pembangunan toilet (jamban) siswa/guru beserta sanitasinya SMA NEGERI DINGKANAL Kab. ALOR

LOKASI PEKERJAAN

SMA NEGERI DINGKANAL
KABUPATEN ALOR

CATATAN	PARAF

MENYETUJUI

PEJABAT PEMBUAT KOMITMEN
DINAS PENDIDIKAN DAN KEBUADAYAAN
PROVINSI NUSA TENGGARA TIMUR

KOLLO THALIB, SP
NIP. 19701204 200604 1 001

KONSULTAN PERENCANA

PT. KONINDO PANORAMA KONSULTAN
Engineering Consultant
Kantor Pusat Rt. 003/ Rw. 009 Kel. Tuak Daun Merah Kupang Kec. Oebobo Kota Kupang
Telp. (0380) 8563727 - Fax. (0380) 8563727
Kupang - 85111
E-Mail : koninbopanorama@yahoo.com

PURNOMO JULIYANTO, ST
DIREKTUR UTAMA

NAMA GAMBAR


RENC. RINGBALK ELEV. +4.00
SKALA 1:100

SKALA


-

KODE	NO. LEMBAR	JUMLAH LEMBAR
STR	16	33

A3

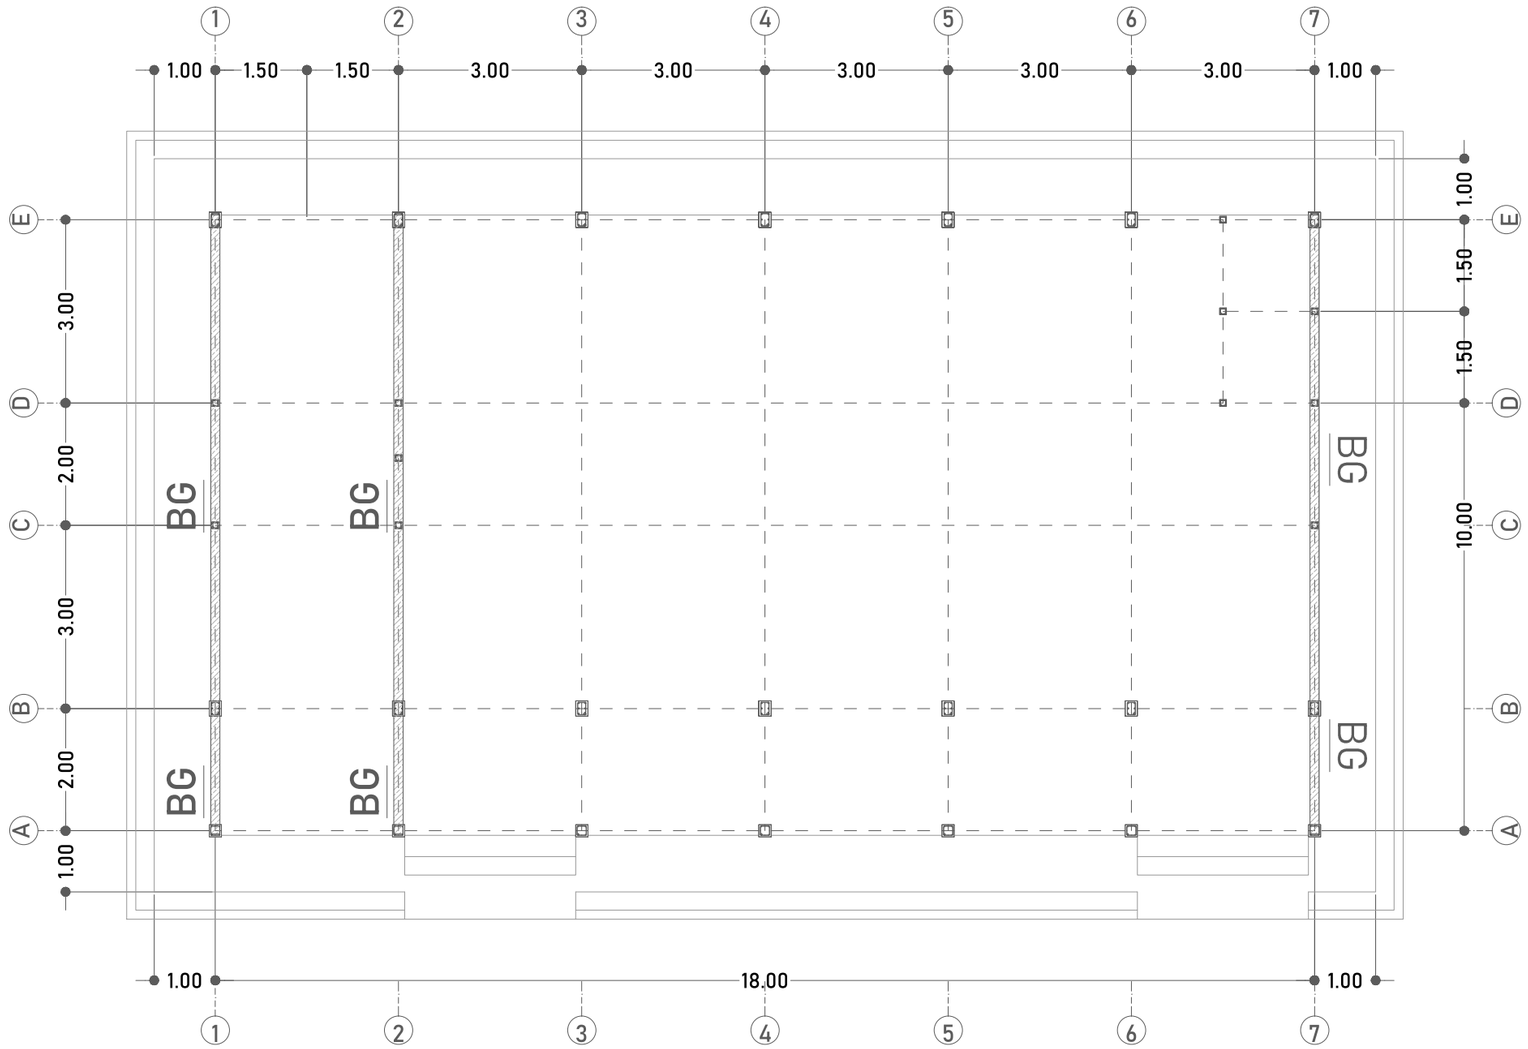

BG - BETON K 175

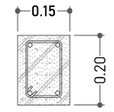BALOK GEWEL	
	
TUL.ATAS	2 Ø12
TUL.TENGAH	-
TUL.BAWAH	2 Ø12
SENGKANG	Ø8-15
SELIMUT BETON	2 CM

RENC. BALOK GEWEL ∠25°

SKALA 1:100

DINAS PENDIDIKAN DAN KEBUDAYAAN PROVINSI NTT

NAMA PEKERJAAN

Perencanaan Pembangunan Ruang Kelas Baru (RKB) beserta perabotnya,Pembangunan ruang Kepala Sekolah/Pimpinan beserta perabotnya,Pembangunan ruang guru beserta perabotnya, Pembangunan toilet (jamban) siswa/guru beserta sanitasinya SMA NEGERI DINGKANAL Kab. ALOR

LOKASI PEKERJAAN

SMA NEGERI DINGKANAL
KABUPATEN ALOR

CATATAN	PARAF

MENYETUJUI

PEJABAT PEMBUAT KOMITMEN
DINAS PENDIDIKAN DAN KEBUADAYAAN
PROVINSI NUSANTENGGARA TIMUR

KOLLO THALIB, SP
NIP. 19701204 200604 1 001


KONSULTAN PERENCANA

PT. KONINDO PANORAMA KONSULTAN
Engineering Consultant
Kantor Pusat Rt. 003/ Rw. 009 Kel. Tuak Daun Merah Kupang Kec. Oebobo Kota Kupang
Telp. (0380) 8663727 - Fax. (0380) 8563727
Kupang - 85111
E-Mail : konindopanorama@yahoo.com

PURNOMO JULIYANTO, ST
DIREKTUR UTAMA

NAMA GAMBAR	SKALA
RENC. BALOK GEWEL ∠25° SKALA 1:100	-



KODE	NO. LEMBAR	JUMLAH LEMBAR	
STR	17	33	A3

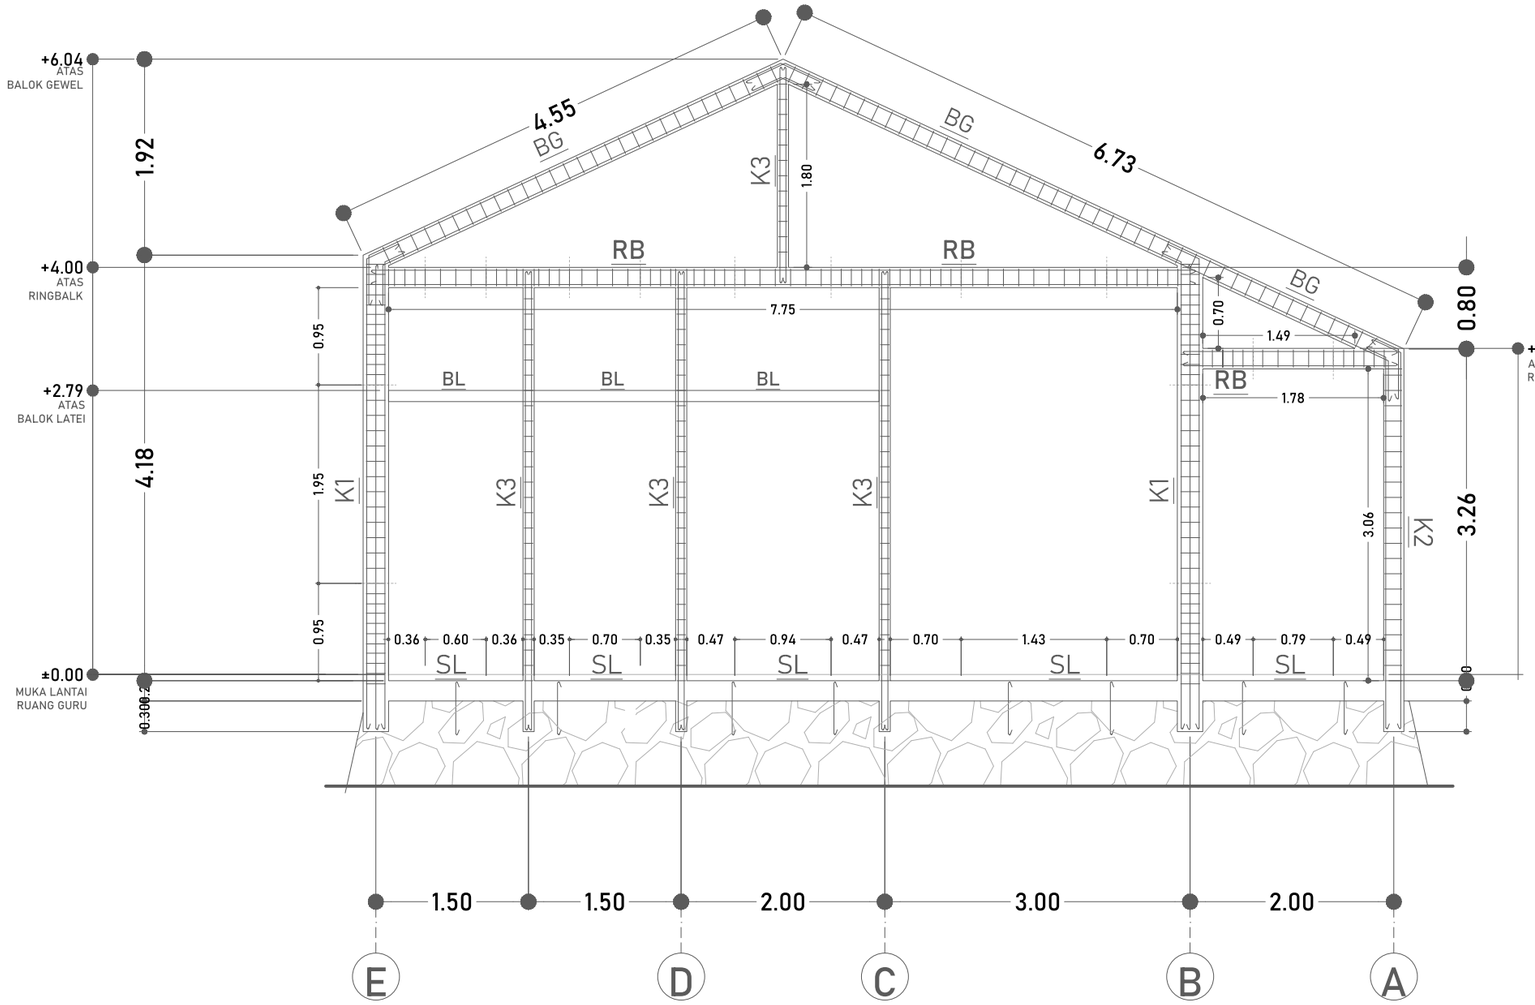

PORTAL 1

SKALA 1:60

K1 - BETON K 175

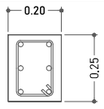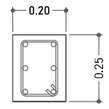KOLOM STRUKTUR TUMPUAN		KOLOM STRUKTUR LAPANGAN	
			
TUL.ATAS	2 Ø12	TUL.ATAS	2 Ø12
TUL.TENGAH	2 Ø12	TUL.TENGAH	2 Ø12
TUL.BAWAH	2 Ø12	TUL.BAWAH	2 Ø12
SENGKANG	Ø8-10	SENGKANG	Ø8-15
SELIMUT BETON	2,5 CM	SELIMUT BETON	2,5 CM

SL - BETON K 175

SLOOF TUMPUAN		SLOOF LAPANGAN	
			
TUL.ATAS	2 Ø12	TUL.ATAS	2 Ø12
TUL.TENGAH	-	TUL.TENGAH	-
TUL.BAWAH	2 Ø12	TUL.BAWAH	2 Ø12
SENGKANG	Ø8-10	SENGKANG	Ø8-15
SELIMUT BETON	2 CM	SELIMUT BETON	2 CM

K3 - BETON K 175

KOLOM PRAKTIS	
	
TUL.ATAS	2 Ø12
TUL.TENGAH	-
TUL.BAWAH	2 Ø12
SENGKANG	Ø8-15
SELIMUT BETON	2 CM



RB - BETON K 175

RING BALK TUMPUAN		RING BALK LAPANGAN	
			
TUL.ATAS	2 Ø12	TUL.ATAS	2 Ø12
TUL.TENGAH	-	TUL.TENGAH	-
TUL.BAWAH	2 Ø12	TUL.BAWAH	2 Ø12
SENGKANG	Ø8-10	SENGKANG	Ø8-15
SELIMUT BETON	2 CM	SELIMUT BETON	2 CM

BG - BETON K 175

BALOK GEWEL	
	
TUL.ATAS	2 Ø12
TUL.TENGAH	-
TUL.BAWAH	2 Ø12
SENGKANG	Ø8-15
SELIMUT BETON	2 CM

K2 - BETON K 175

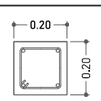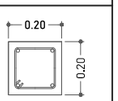KOLOM TERAS TUMPUAN		KOLOM TERAS LAPANGAN	
			
TUL.ATAS	2 Ø12	TUL.ATAS	2 Ø12
TUL.TENGAH	-	TUL.TENGAH	-
TUL.BAWAH	2 Ø12	TUL.BAWAH	2 Ø12
SENGKANG	Ø8-10	SENGKANG	Ø8-15
SELIMUT BETON	2 CM	SELIMUT BETON	2 CM

DINAS PENDIDIKAN DAN KEBUDAYAAN PROVINSI NTT

NAMA PEKERJAAN

Perencanaan Pembangunan Ruang Kelas Baru (RKB) beserta perabotnya,Pembangunan ruang Kepala Sekolah/Pimpinan beserta perabotnya,Pembangunan ruang guru beserta perabotnya, Pembangunan toilet (jamban) siswa/guru beserta sanitasinya SMA NEGERI DINGKANAL Kab. ALOR

LOKASI PEKERJAAN

SMA NEGERI DINGKANAL
KABUPATEN ALOR

CATATAN | PARAF

MENYETUJUI

PEJABAT PEMBUAT KOMITMEN
DINAS PENDIDIKAN DAN KEBUADAYAAN
PROVINSI NUSA TENGGARA TIMUR

KOLLO THALIB, SP
NIP. 19701204 200604 1 001

KONSULTAN PERENCANA

PT. KONINDO PANORAMA KONSULTAN
Engineering Consultant
Kantor Pusat Rt. 009/ Rw. 009 Kel. Tuak Daun Merah Kupang Kec. Oebobo Kota Kupang
Telp. (0380) 8563727 - Fax. (0380) 8563727
Kupang - 85111
E-Mail : koninkopanorama@yahoo.com

PURNOMO JULIYANTO, ST
DIREKTUR UTAMA


NAMA GAMBAR

PORTAL 1
SKALA 1:60

SKALA

-



KODE	NO. LEMBAR	JUMLAH LEMBAR	
STR	18	33	A3

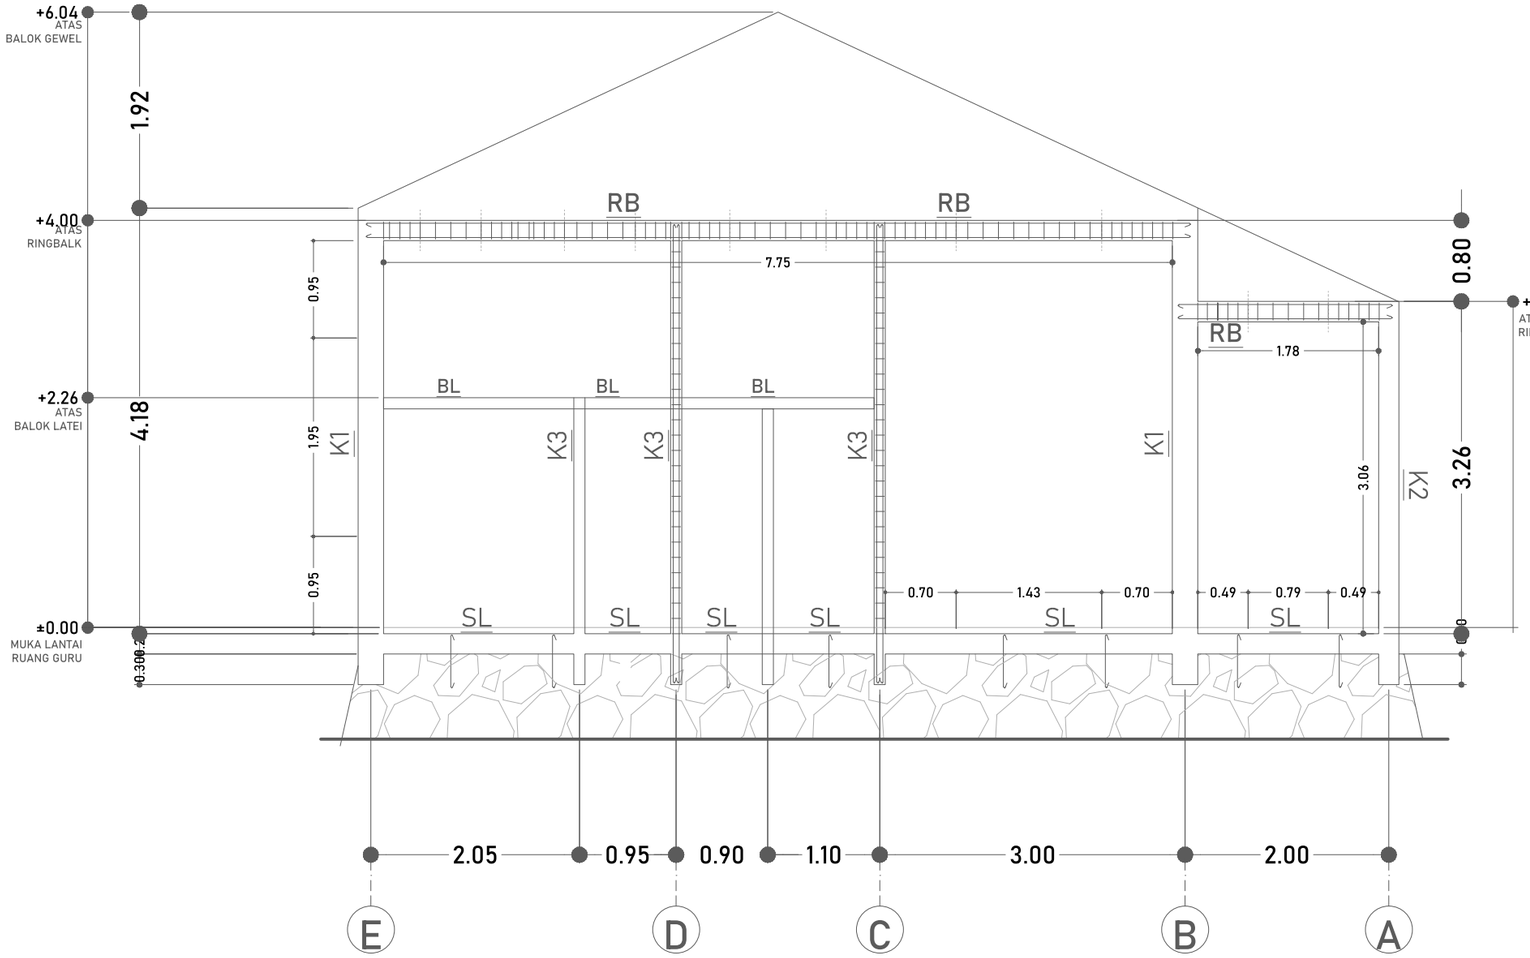



PORTAL 2

SKALA 1:60

K1 - BETON K 175

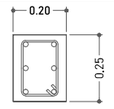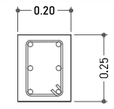KOLOM STRUKTUR TUMPUAN		KOLOM STRUKTUR LAPANGAN	
			
TUL.ATAS	2 Ø12	TUL.ATAS	2 Ø12
TUL.TENGAH	2 Ø12	TUL.TENGAH	2 Ø12
TUL.BAWAH	2 Ø12	TUL.BAWAH	2 Ø12
SENGKANG	Ø8-10	SENGKANG	Ø8-15
SELIMUT BETON	2,5 CM	SELIMUT BETON	2,5 CM



SL - BETON K 175

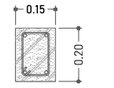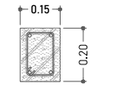SLOOF TUMPUAN		SLOOF LAPANGAN	
			
TUL.ATAS	2 Ø12	TUL.ATAS	2 Ø12
TUL.TENGAH	-	TUL.TENGAH	-
TUL.BAWAH	2 Ø12	TUL.BAWAH	2 Ø12
SENGKANG	Ø8-10	SENGKANG	Ø8-15
SELIMUT BETON	2 CM	SELIMUT BETON	2 CM

K3 - BETON K 175

KOLOM PRAKTIS	
	
TUL.ATAS	2 Ø12
TUL.TENGAH	-
TUL.BAWAH	2 Ø12
SENGKANG	Ø8-15
SELIMUT BETON	2 CM



RB - BETON K 175

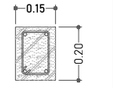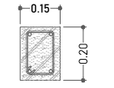RING BALK TUMPUAN		RING BALK LAPANGAN	
			
TUL.ATAS	2 Ø12	TUL.ATAS	2 Ø12
TUL.TENGAH	-	TUL.TENGAH	-
TUL.BAWAH	2 Ø12	TUL.BAWAH	2 Ø12
SENGKANG	Ø8-10	SENGKANG	Ø8-15
SELIMUT BETON	2 CM	SELIMUT BETON	2 CM

BG - BETON K 175

BALOK GEWEL	
	
TUL.ATAS	2 Ø12
TUL.TENGAH	-
TUL.BAWAH	2 Ø12
SENGKANG	Ø8-15
SELIMUT BETON	2 CM

K2 - BETON K 175

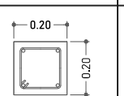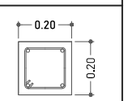KOLOM TERAS TUMPUAN		KOLOM TERAS LAPANGAN	
			
TUL.ATAS	2 Ø12	TUL.ATAS	2 Ø12
TUL.TENGAH	-	TUL.TENGAH	-
TUL.BAWAH	2 Ø12	TUL.BAWAH	2 Ø12
SENGKANG	Ø8-10	SENGKANG	Ø8-15
SELIMUT BETON	2 CM	SELIMUT BETON	2 CM

DINAS PENDIDIKAN DAN KEBUDAYAAN PROVINSI NTT

NAMA PEKERJAAN

Perencanaan Pembangunan Ruang Kelas Baru (RKB) beserta perabotnya,Pembangunan ruang Kepala Sekolah/Pimpinan beserta perabotnya,Pembangunan ruang guru beserta perabotnya, Pembangunan toilet (jamban) siswa/guru beserta sanitasinya SMA NEGERI DINGKANAL Kab. ALOR

LOKASI PEKERJAAN

SMA NEGERI DINGKANAL
KABUPATEN ALOR

CATATAN | PARAF

MENYETUJUI

PEJABAT PEMBUAT KOMITMEN
DINAS PENDIDIKAN DAN KEBUADAYAAN
PROVINSI NUSA TENGGARA TIMUR

KOLLO THALIB, SP
NIP. 19701204 200604 1 001

KONSULTAN PERENCANA

PT. KONINDO PANORAMA KONSULTAN
Engineering Consultant
Kantor Pusat Rt. 003/ Rw. 009 Kel. Tuak Daun Merah Kupang Kec. Oebobo Kota Kupang
Telp. (0380) 8563727 - Fax. (0380) 8563727
Kupang - 85111
E-Mail : koninkopanorama@yahoo.com

PURNOMO JULIYANTO, ST
DIREKTUR UTAMA

NAMA GAMBAR


PORTAL 2
SKALA 1:60

SKALA

-

KODE	NO. LEMBAR	JUMLAH LEMBAR
STR	19	33



A3

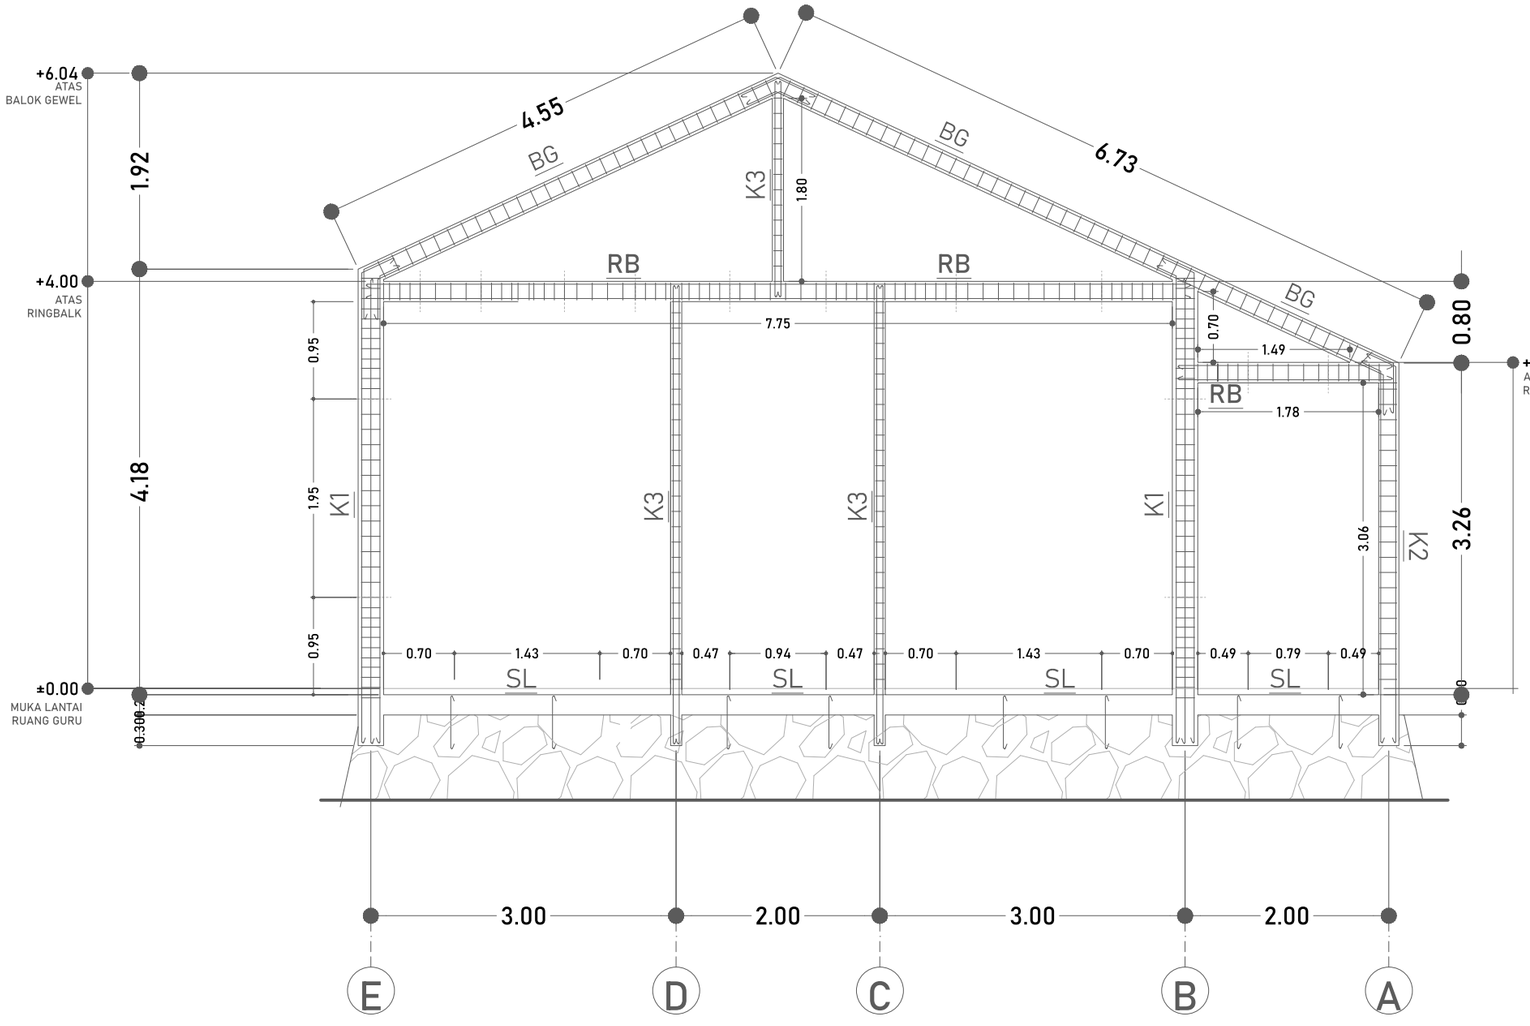

PORTAL 7

SKALA 1:60

K1 - BETON K 175

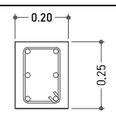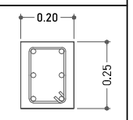KOLOM STRUKTUR TUMPUAN		KOLOM STRUKTUR LAPANGAN	
			
TUL.ATAS	2 Ø12	TUL.ATAS	2 Ø12
TUL.TENGAH	2 Ø12	TUL.TENGAH	2 Ø12
TUL.BAWAH	2 Ø12	TUL.BAWAH	2 Ø12
SENGKANG	Ø8-10	SENGKANG	Ø8-15
SELIMUT BETON	2,5 CM	SELIMUT BETON	2,5 CM

SL - BETON K 175

SLOOF TUMPUAN		SLOOF LAPANGAN	
			
TUL.ATAS	2 Ø12	TUL.ATAS	2 Ø12
TUL.TENGAH	-	TUL.TENGAH	-
TUL.BAWAH	2 Ø12	TUL.BAWAH	2 Ø12
SENGKANG	Ø8-10	SENGKANG	Ø8-15
SELIMUT BETON	2 CM	SELIMUT BETON	2 CM


K3 - BETON K 175

KOLOM PRAKTIS	
	
TUL.ATAS	2 Ø12
TUL.TENGAH	-
TUL.BAWAH	2 Ø12
SENGKANG	Ø8-15
SELIMUT BETON	2 CM

RB - BETON K 175

RING BALK TUMPUAN		RING BALK LAPANGAN	
			
TUL.ATAS	2 Ø12	TUL.ATAS	2 Ø12
TUL.TENGAH	-	TUL.TENGAH	-
TUL.BAWAH	2 Ø12	TUL.BAWAH	2 Ø12
SENGKANG	Ø8-10	SENGKANG	Ø8-15
SELIMUT BETON	2 CM	SELIMUT BETON	2 CM

BG - BETON K 175

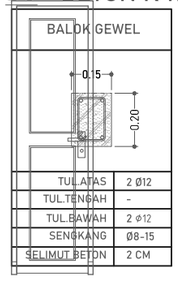BALOK GEWEL	
	
TUL.ATAS	2 Ø12
TUL.TENGAH	-
TUL.BAWAH	2 Ø12
SENGKANG	Ø8-15
SELIMUT BETON	2 CM

K2 - BETON K 175

KOLOM TERAS TUMPUAN		KOLOM TERAS LAPANGAN	
			
TUL.ATAS	2 Ø12	TUL.ATAS	2 Ø12
TUL.TENGAH	-	TUL.TENGAH	-
TUL.BAWAH	2 Ø12	TUL.BAWAH	2 Ø12
SENGKANG	Ø8-10	SENGKANG	Ø8-15
SELIMUT BETON	2 CM	SELIMUT BETON	2 CM

DINAS PENDIDIKAN DAN KEBUDAYAAN PROVINSI NTT

NAMA PEKERJAAN

Perencanaan Pembangunan Ruang Kelas Baru (RKB) beserta perabotnya,Pembangunan ruang Kepala Sekolah/Pimpinan beserta perabotnya,Pembangunan ruang guru beserta perabotnya, Pembangunan toilet (jamban) siswa/guru beserta sanitasinya SMA NEGERI DINGKANAL Kab. ALOR

LOKASI PEKERJAAN

SMA NEGERI DINGKANAL
KABUPATEN ALOR

CATATAN | PARAF

MENYETUJUI

PEJABAT PEMBUAT KOMITMEN
DINAS PENDIDIKAN DAN KEBUADAYAAN
PROVINSI NUSA TENGGARA TIMUR

KOLLO THALIB, SP
NIP. 19701204 200604 1 001

KONSULTAN PERENCANA

PT. KONINDO PANORAMA KONSULTAN
Engineering Consultant
Kantor Pusat Rt. 003/ Rw. 009 Kel. Tuak Daun Merah Kupang Kec. Oebobo Kota Kupang
Telp. (0380) 8563727 - Fax. (0380) 8563727
Kupang - 85111
E-Mail : konindopanorama@yahoo.com

PURNOMO JULIYANTO, ST
DIREKTUR UTAMA


NAMA GAMBAR

PORTAL 7
SKALA 1:60

SKALA

-



KODE	NO. LEMBAR	JUMLAH LEMBAR	
STR	20	33	A3

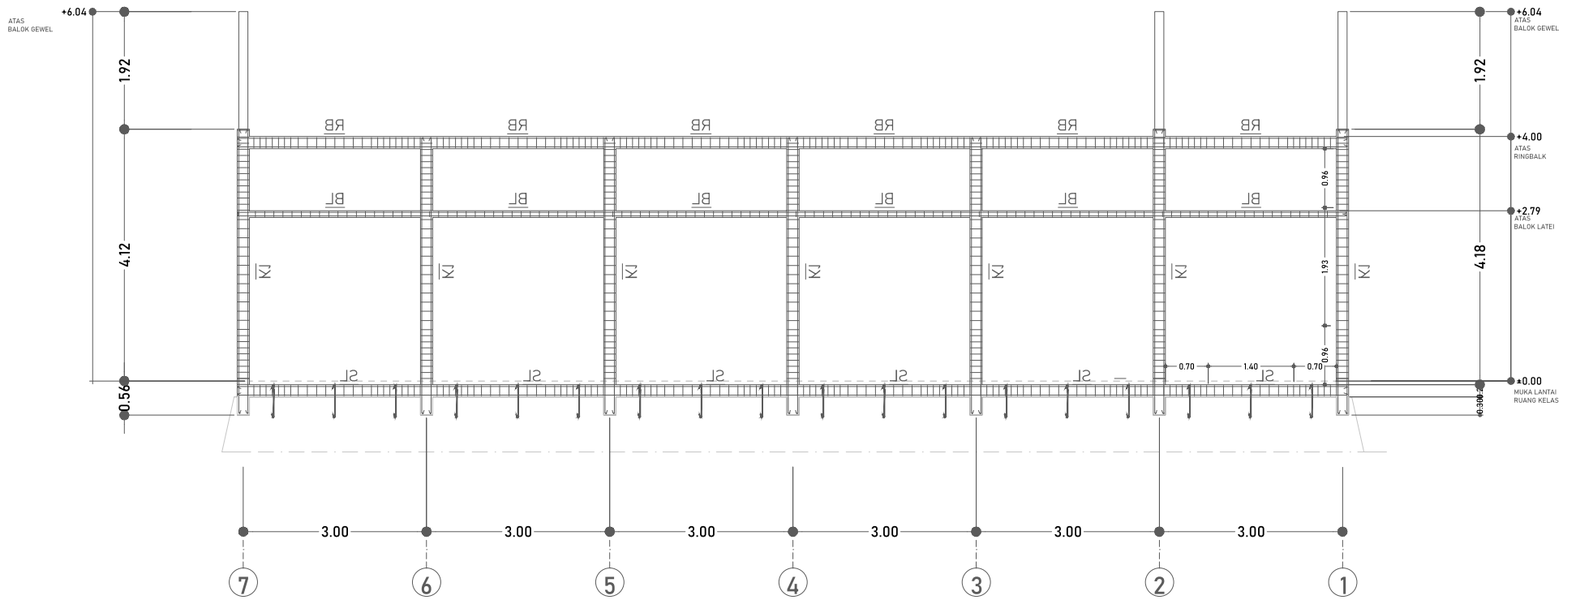



PORTAL B

SKALA 1:100


SL - BETON K 175

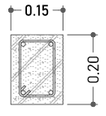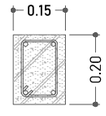SLOOF TUMPUAN		SLOOF LAPANGAN	
			
TUL.ATAS	2 Ø12	TUL.ATAS	2 Ø12
TUL.TENGAH	-	TUL.TENGAH	-
TUL.BAWAH	2 Ø12	TUL.BAWAH	2 Ø12
SENGKANG	Ø8-10	SENGKANG	Ø8-15
SELIMUT BETON	2 CM	SELIMUT BETON	2 CM

RB - BETON K 175

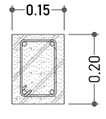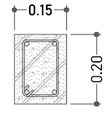RING BALK TUMPUAN		RING BALK LAPANGAN	
			
TUL.ATAS	2 Ø12	TUL.ATAS	2 Ø12
TUL.TENGAH	-	TUL.TENGAH	-
TUL.BAWAH	2 Ø12	TUL.BAWAH	2 Ø12
SENGKANG	Ø8-10	SENGKANG	Ø8-15
SELIMUT BETON	2 CM	SELIMUT BETON	2 CM

BL - BETON K 175

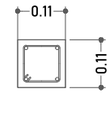BALOK LATEI	
	
TUL.ATAS	2 Ø12
TUL.TENGAH	-
TUL.BAWAH	2 Ø12
SENGKANG	Ø8-15
SELIMUT BETON	2 CM

DINAS PENDIDIKAN DAN KEBUDAYAAN PROVINSI NTT

NAMA PEKERJAAN

Perencanaan Pembangunan Ruang Kelas Baru (RKB) beserta perabotnya,Pembangunan ruang Kepala Sekolah/Pimpinan beserta perabotnya,Pembangunan ruang guru beserta perabotnya, Pembangunan toilet (jamban) siswa/guru beserta sanitasinya SMA NEGERI DINGKANAL Kab. ALOR

LOKASI PEKERJAAN

SMA NEGERI DINGKANAL
KABUPATEN ALOR

CATATAN | PARAF

MENYETUJUI

PEJABAT PEMBUAT KOMITMEN
DINAS PENDIDIKAN DAN KEBUADAYAAN
PROVINSI NUSA TENGGARA TIMUR

KOLLO THALIB, SP
NIP. 19701204 200604 1 001

KONSULTAN PERENCANA

PT. KONINDO PANORAMA KONSULTAN
Engineering Consultant
Kantor Pusat Rt. 003/ Rw. 009 Kel. Tuak Daun Merah Kupang Kec. Oebobo Kota Kupang
Telp. (0380) 8563727 - Fax. (0380) 8563727
Kupang - 85111
E-Mail : koninpopanorama@yahoo.com

PURNOMO JULIYANTO, ST
DIREKTUR UTAMA

NAMA GAMBAR


PORTAL B

SKALA 1:60

SKALA

-


KODE	NO. LEMBAR	JUMLAH LEMBAR	
STR	21	33	A3

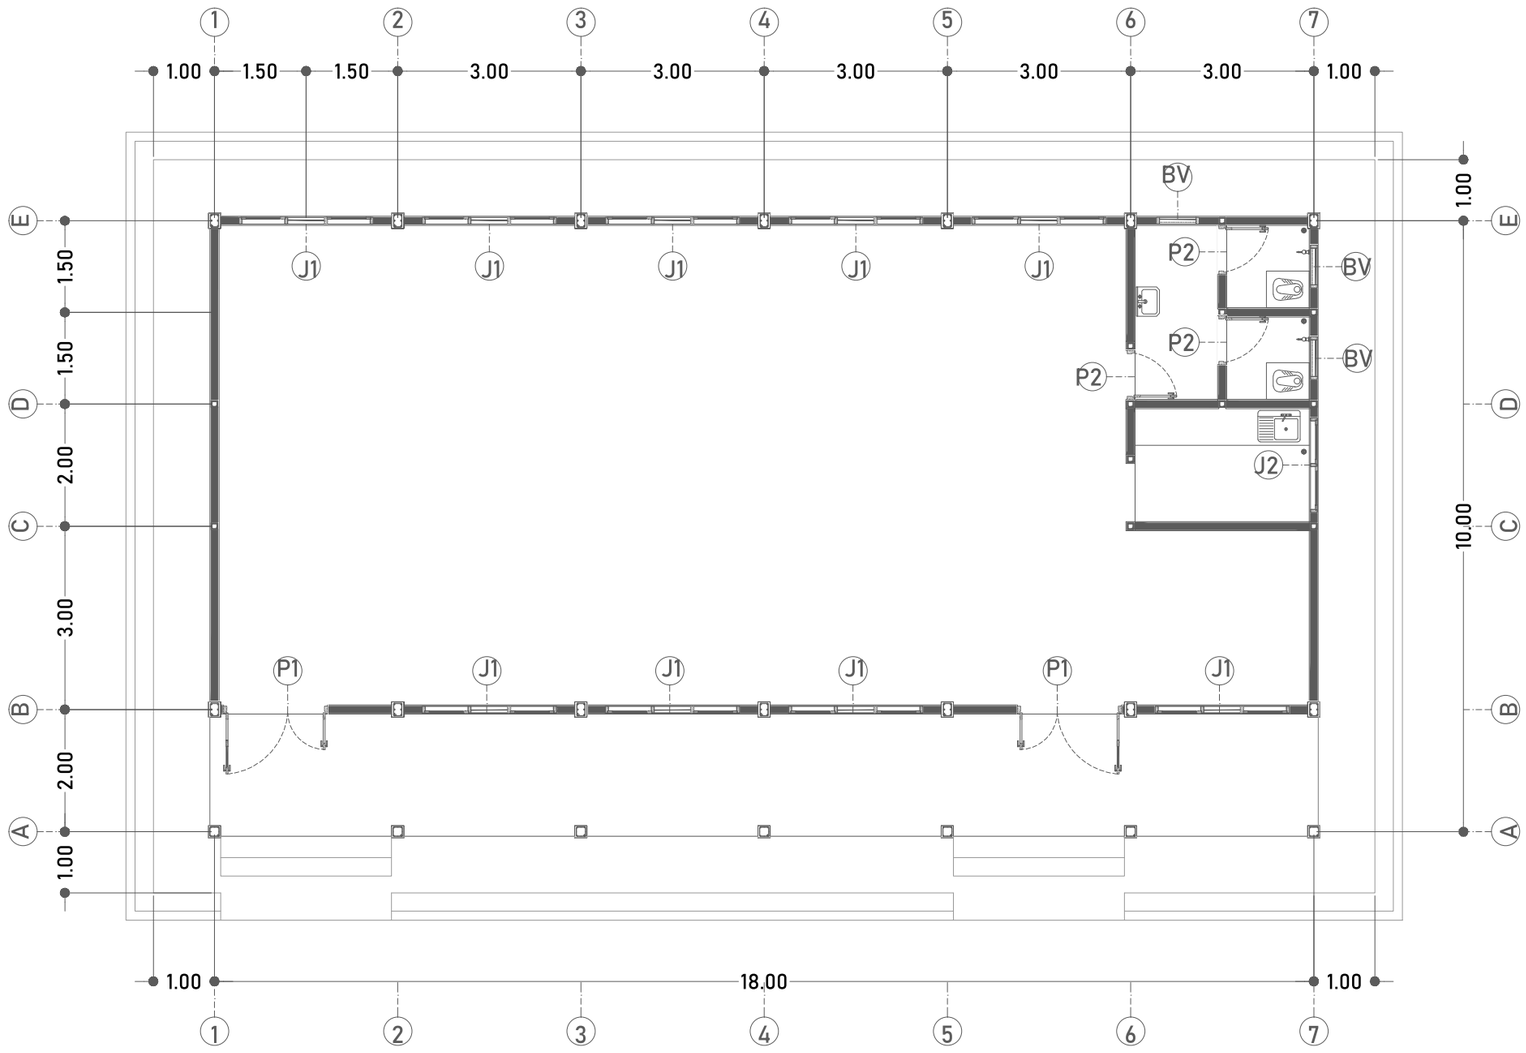

RENCANA PINTU JENDELA


SKALA 1:100

DINAS PENDIDIKAN DAN KEBUDAYAAN PROVINSI NTT	LOKASI PEKERJAAN: SMA NEGERI DINGKANAL KABUPATEN ALOR	MENYETUJUI: PEJABAT PEMBUAT KOMITMEN DINAS PENDIDIKAN DAN KEBUADAYAAN PROVINSI NUSA TENGGARA TIMUR	KONSULTAN PERENCANA: PT. KONINDO PANORAMA KONSULTAN Engineering Consultant	NAMA GAMBAR: RENCANA PINTU JENDELA (SKALA 1:100) / SKALA: -
NAMA PEKERJAAN: Perencanaan Pembangunan Ruang Kelas Baru (RKB) beserta perabotnya,Pembangunan ruang Kepala Sekolah/Pimpinan beserta perabotnya,Pembangunan ruang guru beserta perabotnya, Pembangunan toilet (jamban) siswa/guru beserta sanitasinya SMA NEGERI DINGKANAL Kab. ALOR	CATATAN / PARAF	KOLLO THALIB, SP NIP. 19701204 200604 1 001	PURNOMO JULIYANTO, ST DIREKTUR UTAMA	KODE: STR / NO. LEMBAR: 22 / JUMLAH LEMBAR: 33 / **A3**

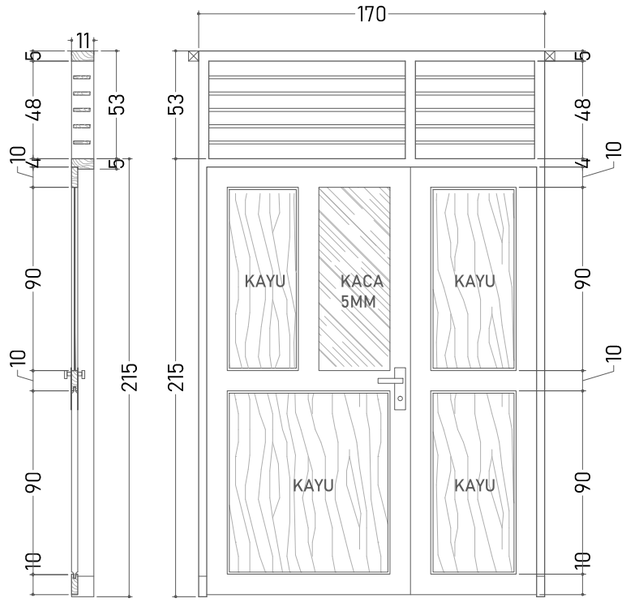


SKALA 1:30

TIPE		KETERANGAN
P1	JUMLAH	2 UNIT
	RANGKA KUSEN	KAYU JATI KUALITAS BAIK UK.5X11CM
	DAUN PINTU	KAYU JATI KUALITAS BAIK T 3 cm + KACA BENING T 5 mm
	VENTILASI/ BOVEN	PAPAN JALUSI UKURAN 1,5x10 cm
	AKSESORIS	KUNCI 2 SLAAG, ENGSEL, GRENDEL

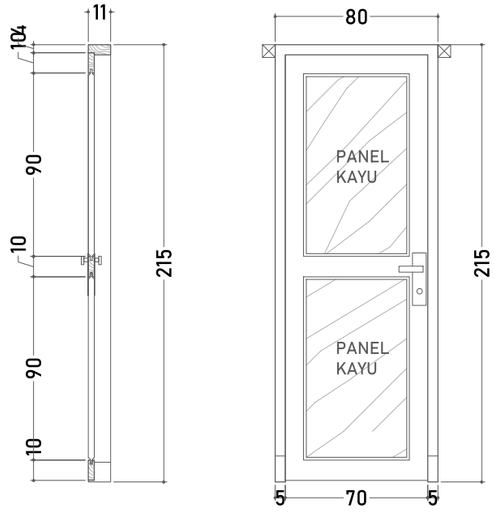

SKALA 1:30

TIPE		KETERANGAN
P2	JUMLAH	3 UNIT
	RANGKA KUSEN	KAYU JATI KUALITAS BAIK UK.5X11CM
	DAUN PINTU	KAYU JATI KULAITAS BAIK T 3 cm + LAPIS ALLUMINIUM SISI DALAM
	VENTILASI/ BOVEN	-
	AKSESORIS	KUNCI 2 SLAAG, ENGSEL, GRENDEL

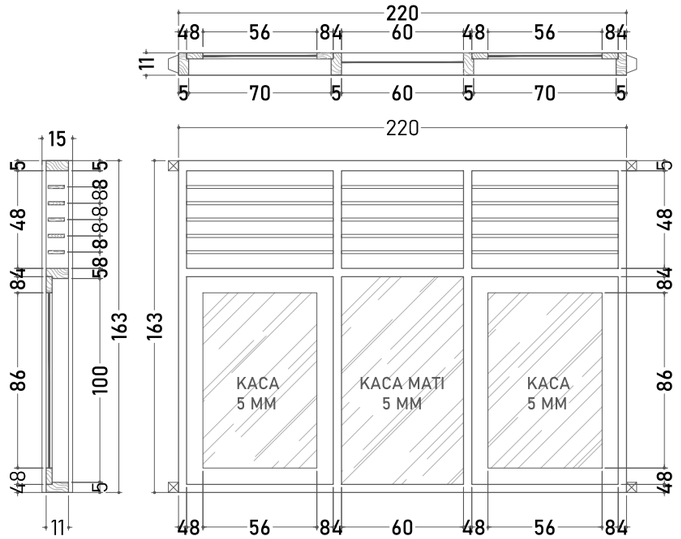

SKALA 1:30

TIPE		KETERANGAN
J1	JUMLAH	9 UNIT
	RANGKA KUSEN	KAYU JATI KUALITAS BAIK UK.5X11CM
	DAUN JENDELA	KAYU JATI KUALITAS BAIK T 3 cm + KACA BENING T 5 mm
	VENTILASI/ BOVEN	PAPAN JALUSI UKURAN 1,5x6 cm
	AKSESORIS	ENGSEL, GRENDEL, KAIT ANGIN

DINAS PENDIDIKAN DAN KEBUDAYAAN PROVINSI NTT

NAMA PEKERJAAN

Perencanaan Pembangunan Ruang Kelas Baru (RKB) beserta perabotnya,Pembangunan ruang Kepala Sekolah/Pimpinan beserta perabotnya,Pembangunan ruang guru beserta perabotnya, Pembangunan toilet (jamban) siswa/guru beserta sanitasinya SMA NEGERI DINGKANAL Kab. ALOR

LOKASI PEKERJAAN

SMA NEGERI DINGKANAL
KABUPATEN ALOR

CATATAN | PARAF

MENYETUJUI

PEJABAT PEMBUAT KOMITMEN
DINAS PENDIDIKAN DAN KEBUADAYAAN
PROVINSI NUSA TENGGARA TIMUR

KOLLO THALIB, SP
NIP. 19701204 200604 1 001

KONSULTAN PERENCANA

PT. KONINDO PANORAMA KONSULTAN
Engineering Consultant
Kantor Pusat Rt. 003/ Rw. 009 Kel. Tuak Daun Merah Kupang Kec. Oebobo Kota Kupang
Telp. (0380) 8563727 - Fax. (0380) 8563727
Kupang - 85111
E-Mail : konindopanorama@yahoo.com

PURNOMO JULIYANTO, ST
DIREKTUR UTAMA


NAMA GAMBAR

DETAIL PINTU JENDELA
SKALA 1:100

SKALA


-

KODE	NO. LEMBAR	JUMLAH LEMBAR	
STR	23	33	A3

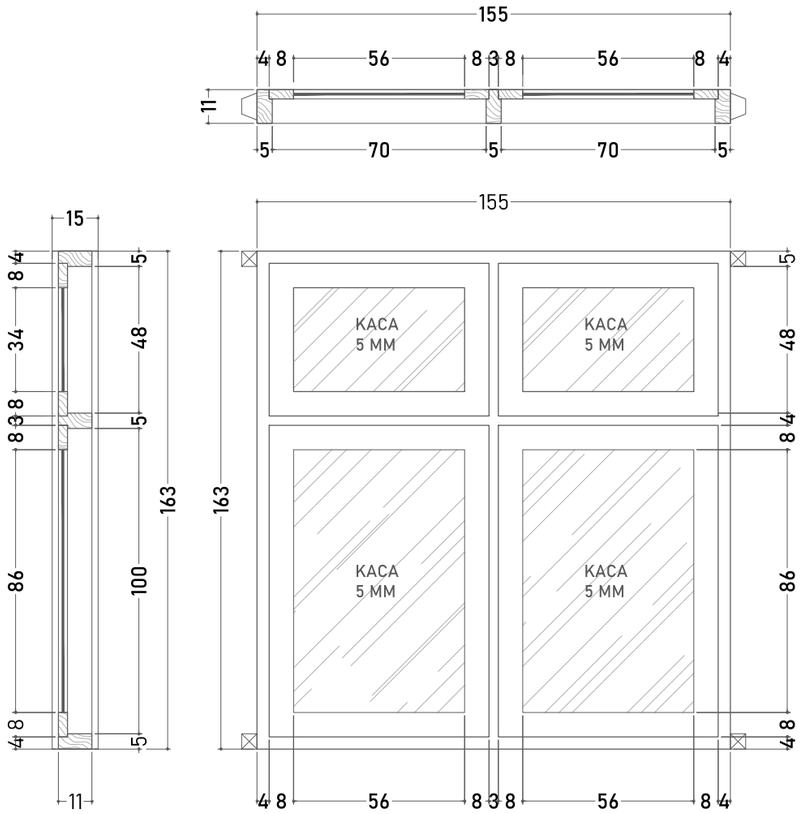


SKALA 1:20

TIPE		KETERANGAN
J2	JUMLAH	1 UNIT
	RANGKA KUSEN	KAYU JATI KUALITAS BAIK UK.5X11CM
	DAUN JENDELA	KAYU JATI KUALITAS BAIK T 3 cm + KACA BENING T 5 mm
	VENTILASI/ BOVEN	PAPAN JALUSI UKURAN 1,5x6 cm
	AKSESORIS	ENGSEL, GRENDEL, KAIT ANGIN

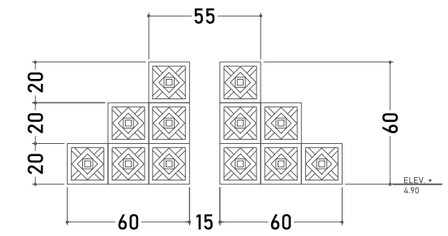

SKALA 1:30

TIPE		KETERANGAN
BR	JUMLAH	2 UNIT

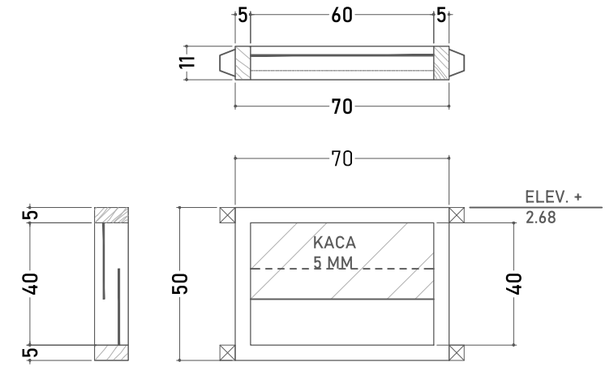

SKALA 1:20

TIPE		KETERANGAN
BV	JUMLAH	3 UNIT
	RANGKA KUSEN	KAYU JATI KUALITAS BAIK UK.5X11CM
	DAUN JENDELA	-
	VENTILASI/ BOVEN	KACA 5 MM DIPASANG ZIG-SAG
	AKSESORIS	-

DINAS PENDIDIKAN DAN KEBUDAYAAN PROVINSI NTT

NAMA PEKERJAAN

Perencanaan Pembangunan Ruang Kelas Baru (RKB) beserta perabotnya,Pembangunan ruang Kepala Sekolah/Pimpinan beserta perabotnya,Pembangunan ruang guru beserta perabotnya, Pembangunan toilet (jamban) siswa/guru beserta sanitasinya SMA NEGERI DINGKANAL Kab. ALOR

LOKASI PEKERJAAN

SMA NEGERI DINGKANAL
KABUPATEN ALOR

CATATAN	PARAF

MENYETUJUI

PEJABAT PEMBUAT KOMITMEN
DINAS PENDIDIKAN DAN KEBUADAYAAN
PROVINSI NUSA TENGGARA TIMUR

KOLLO THALIB, SP
NIP. 19701204 200604 1 001


KONSULTAN PERENCANA


PT. KONINDO PANORAMA KONSULTAN
Engineering Consultant
Kantor Pusat Rt. 009/ Rw. 009 Kel. Tuak Daun Merah Kupang Kec. Oebobo Kota Kupang
Telp. (0380) 8563727 - Fax. (0380) 8563727
Kupang - 85111
E-Mail : koninkopanorama@yahoo.com


PURNOMO JULIYANTO, ST
DIREKTUR UTAMA

NAMA GAMBAR	SKALA
DETAIL PINTU JENDELA SKALA 1:100	-

KODE	NO. LEMBAR	JUMLAH LEMBAR	
STR	24	33	A3

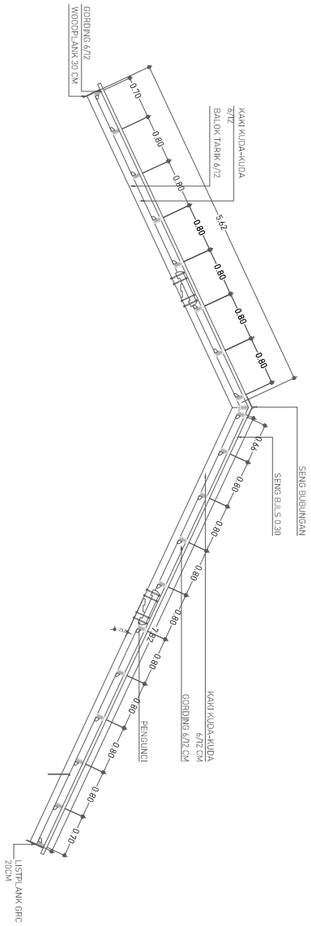

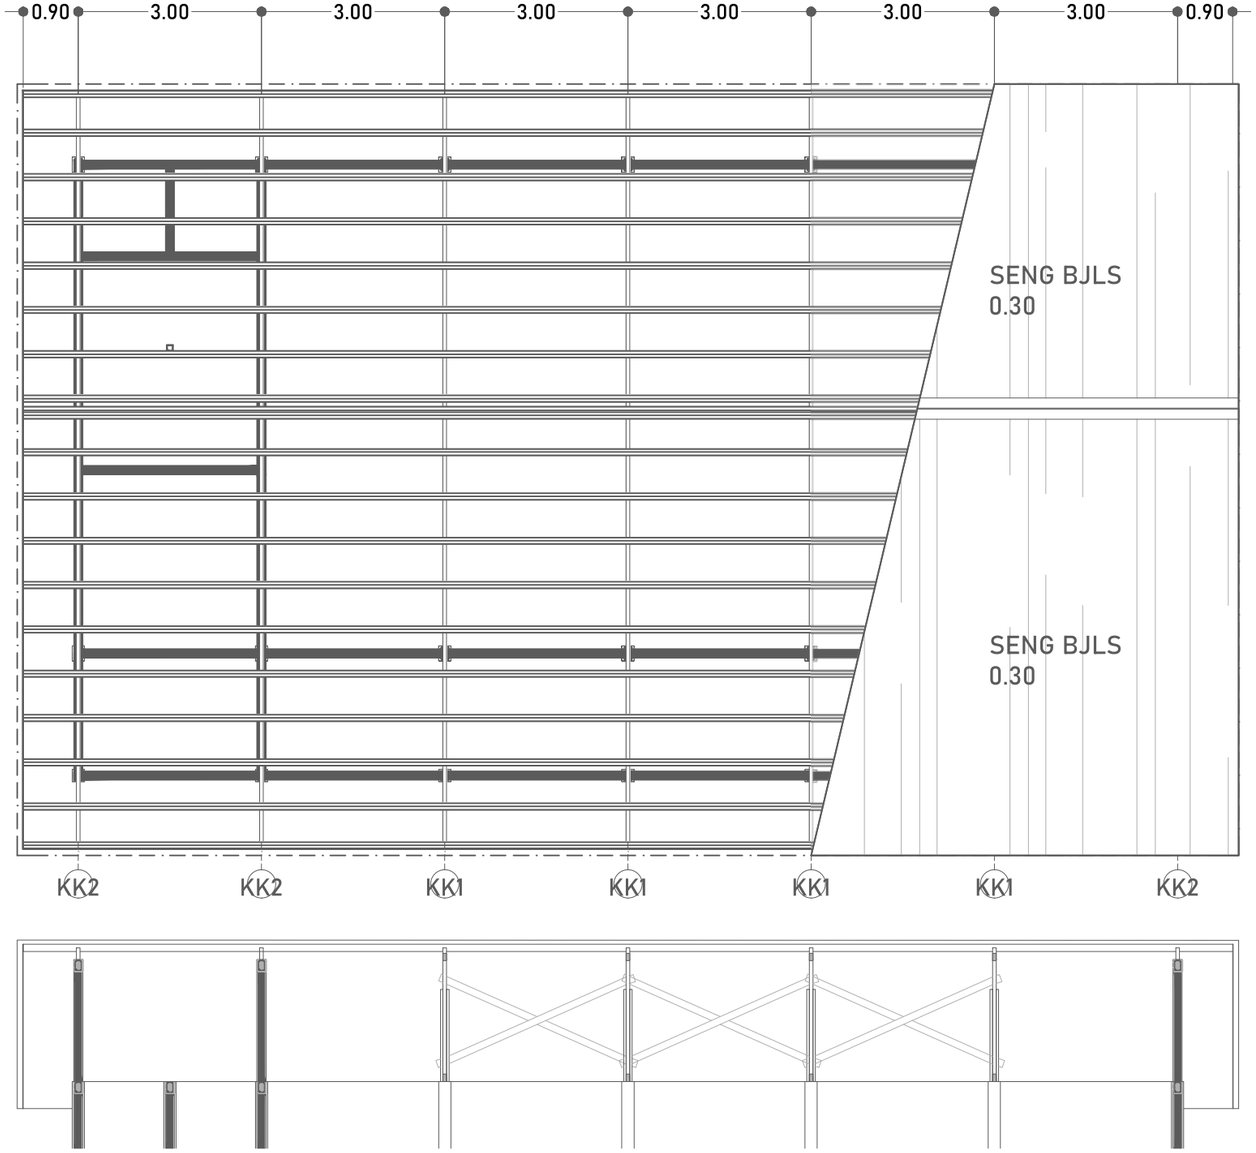

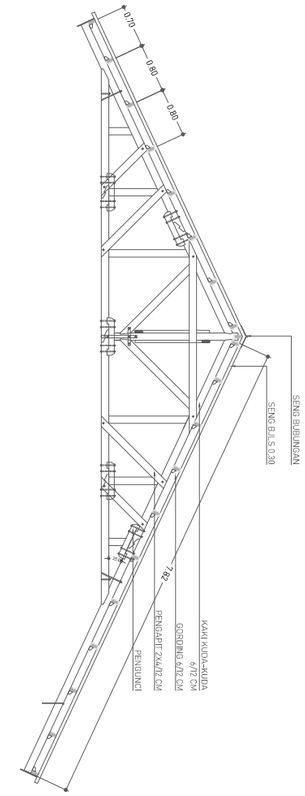

RENCANA KUDA-KUDA
SKALA 1:100

DINAS PENDIDIKAN DAN KEBUDAYAAN PROVINSI NTT

NAMA PEKERJAAN

Perencanaan Pembangunan Ruang Kelas Baru (RKB) beserta perabotnya,Pembangunan ruang Kepala Sekolah/Pimpinan beserta perabotnya,Pembangunan ruang guru beserta perabotnya, Pembangunan toilet (jamban) siswa/guru beserta sanitasinya SMA NEGERI DINGKANAL Kab. ALOR

LOKASI PEKERJAAN

SMA NEGERI DINGKANAL
KABUPATEN ALOR

CATATAN	PARAF

MENYETUJUI

PEJABAT PEMBUAT KOMITMEN
DINAS PENDIDIKAN DAN KEBUADAYAAN
PROVINSI NUSATENGGARA TIMUR

KOLLO THALIB, SP
NIP. 19701204 200604 1 001


KONSULTAN PERENCANA

PT. KONINDO PANORAMA KONSULTAN
Engineering Consultant
Kantor Pusat Rt. 009/ Rw. 009 Kel. Tuak Daun Merah Kupang Kec. Oebobo Kota Kupang
Telp. (0380) 8563727 - Fax. (0380) 8563727
Kupang - 85111
E-Mail : konindopanorama@yahoo.com

PURNOMO JULIYANTO, ST
DIREKTUR UTAMA

NAMA GAMBAR	SKALA
RENCANA KUDA-KUDA SKALA 1:100	-

KODE	NO. LEMBAR	JUMLAH LEMBAR	
STR	25	33	A3

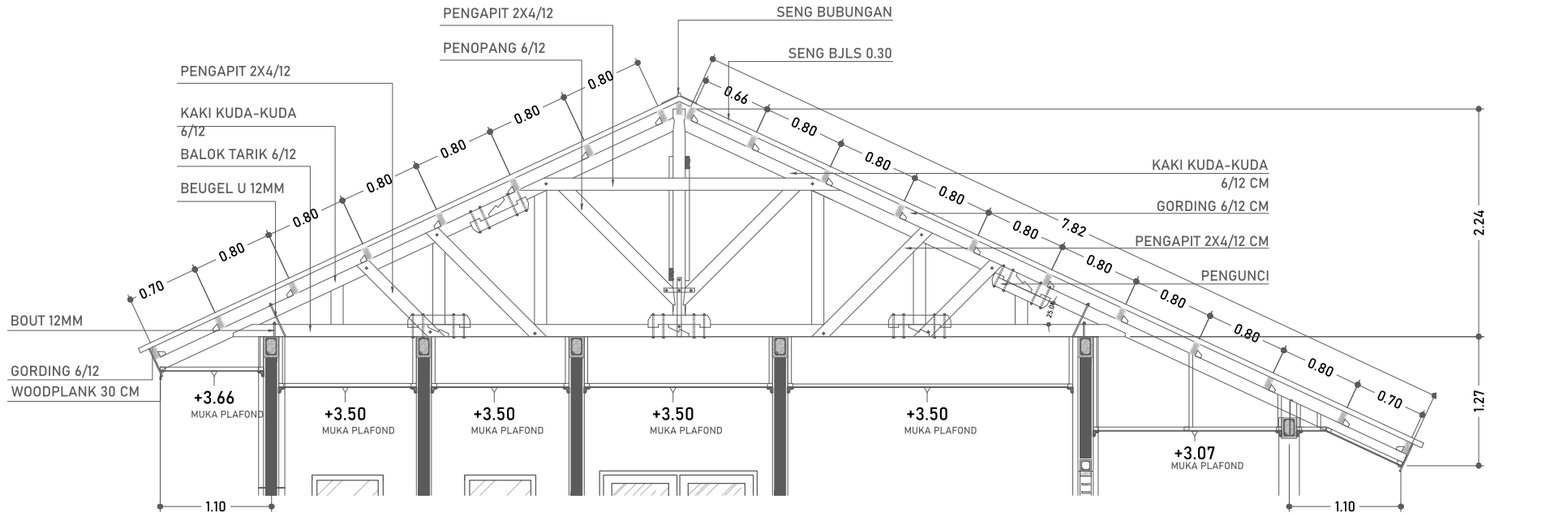


DETAIL KUDA-KUDA

SKALA 1:60

DINAS PENDIDIKAN DAN KEBUDAYAAN PROVINSI NTT	LOKASI PEKERJAAN: SMA NEGERI DINGKANAL KABUPATEN ALOR	MENYETUJUI: PEJABAT PEMBUAT KOMITMEN DINAS PENDIDIKAN DAN KEBUADAYAAN PROVINSI NUSATENGGARA TIMUR	KONSULTAN PERENCANA: PT. KONIDO PANORAMA KONSULTAN Engineering Consultant
NAMA PEKERJAAN: Perencanaan Pembangunan Ruang Kelas Baru (RKB) beserta perabotnya,Pembangunan ruang Kepala Sekolah/Pimpinan beserta perabotnya,Pembangunan ruang guru beserta perabotnya, Pembangunan toilet (jamban) siswa/guru beserta sanitasinya SMA NEGERI DINGKANAL Kab. ALOR	CATATAN / PARAF	KOLLO THALIB, SP NIP. 19701204 200604 1 001	PURNOMO JULIYANTO, ST DIREKTUR UTAMA

NAMA GAMBAR	SKALA
DETAIL KUDA-KUDA SKALA 1:60	-

KODE	NO. LEMBAR	JUMLAH LEMBAR	
STR	26	33	A3

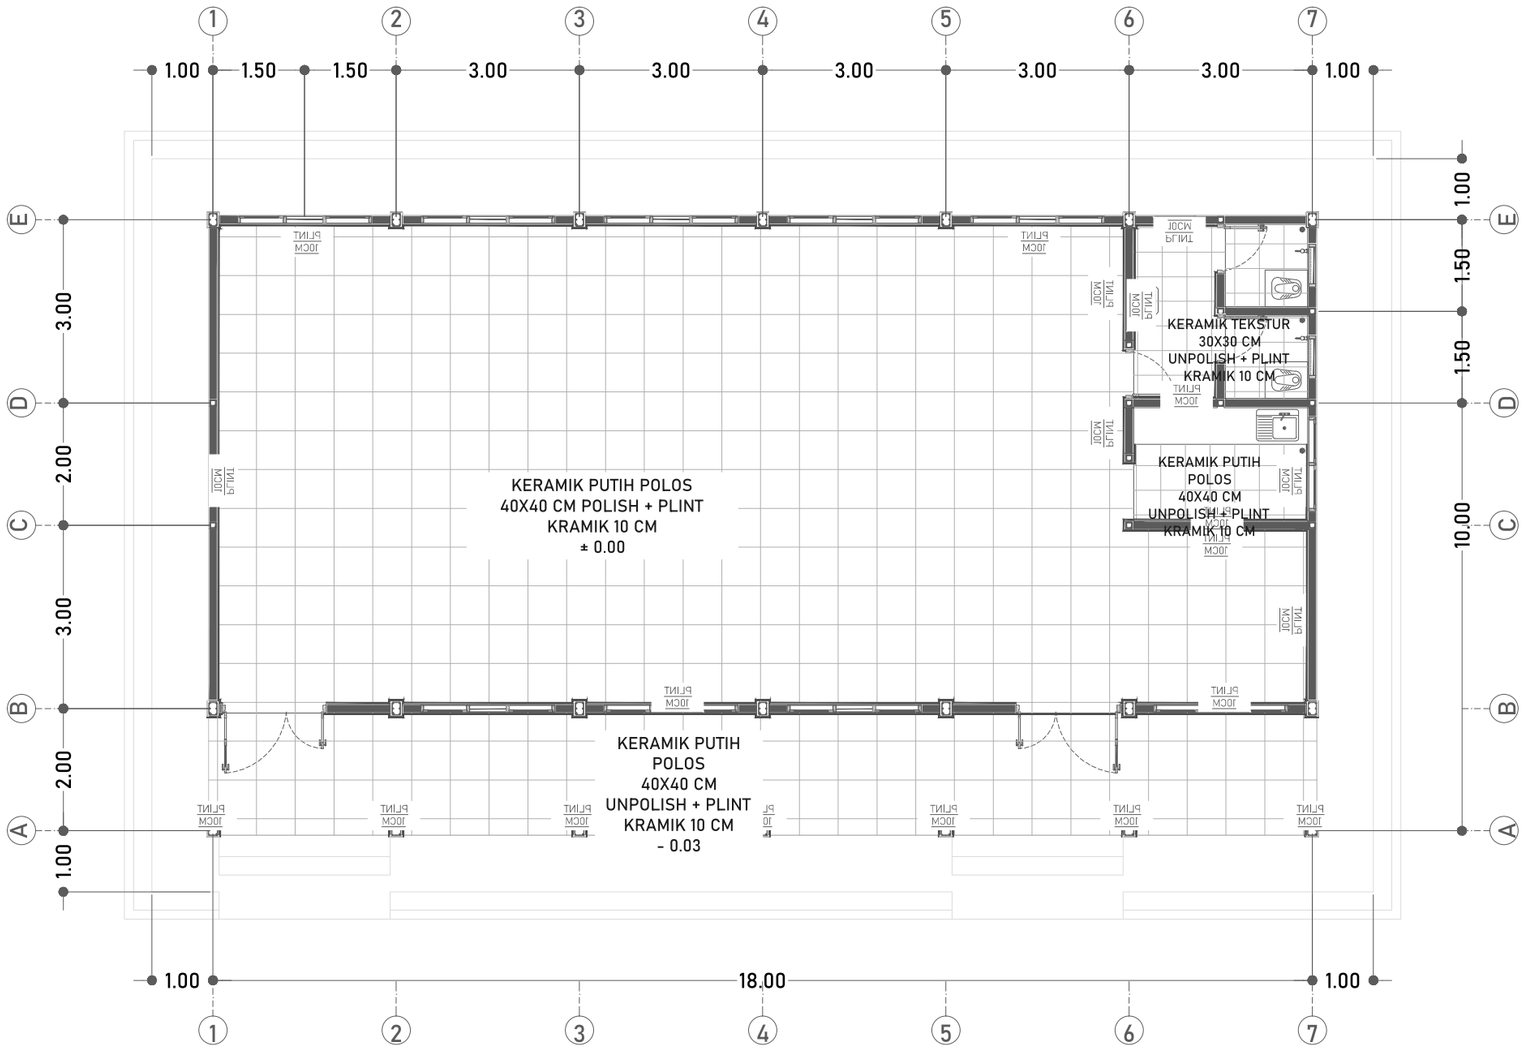

RENCANA PENUTUP LANTAI

SKALA 1:100

DINAS PENDIDIKAN DAN KEBUDAYAAN PROVINSI NTT

NAMA PEKERJAAN

Perencanaan Pembangunan Ruang Kelas Baru (RKB) beserta perabotnya,Pembangunan ruang Kepala Sekolah/Pimpinan beserta perabotnya,Pembangunan ruang guru beserta perabotnya, Pembangunan toilet (jamban) siswa/guru beserta sanitasinya SMA NEGERI DINGKANAL Kab. ALOR

LOKASI PEKERJAAN

SMA NEGERI DINGKANAL
KABUPATEN ALOR

CATATAN	PARAF

MENYETUJUI

PEJABAT PEMBUAT KOMITMEN
DINAS PENDIDIKAN DAN KEBUADAYAAN
PROVINSI NUSA TENGGARA TIMUR

KOLLO THALIB, SP
NIP. 19701204 200604 1 001


KONSULTAN PERENCANA

PT. KONINDO PANORAMA KONSULTAN
Engineering Consultant
Kantor Pusat Rt. 009/ Rw. 009 Kel. Tuak Daun Merah Kupang Kec. Oebobo Kota Kupang
Telp. (0380) 8563727 - Fax. (0380) 8563727
Kupang - 85111
E-Mail : koninpanorama@yahoo.com

PURNOMO JULIYANTO, ST
DIREKTUR UTAMA

NAMA GAMBAR	SKALA
RENCANA PENUTUP LANTAI SKALA 1:100	-

KODE	NO. LEMBAR	JUMLAH LEMBAR	
STR	27	33	A3

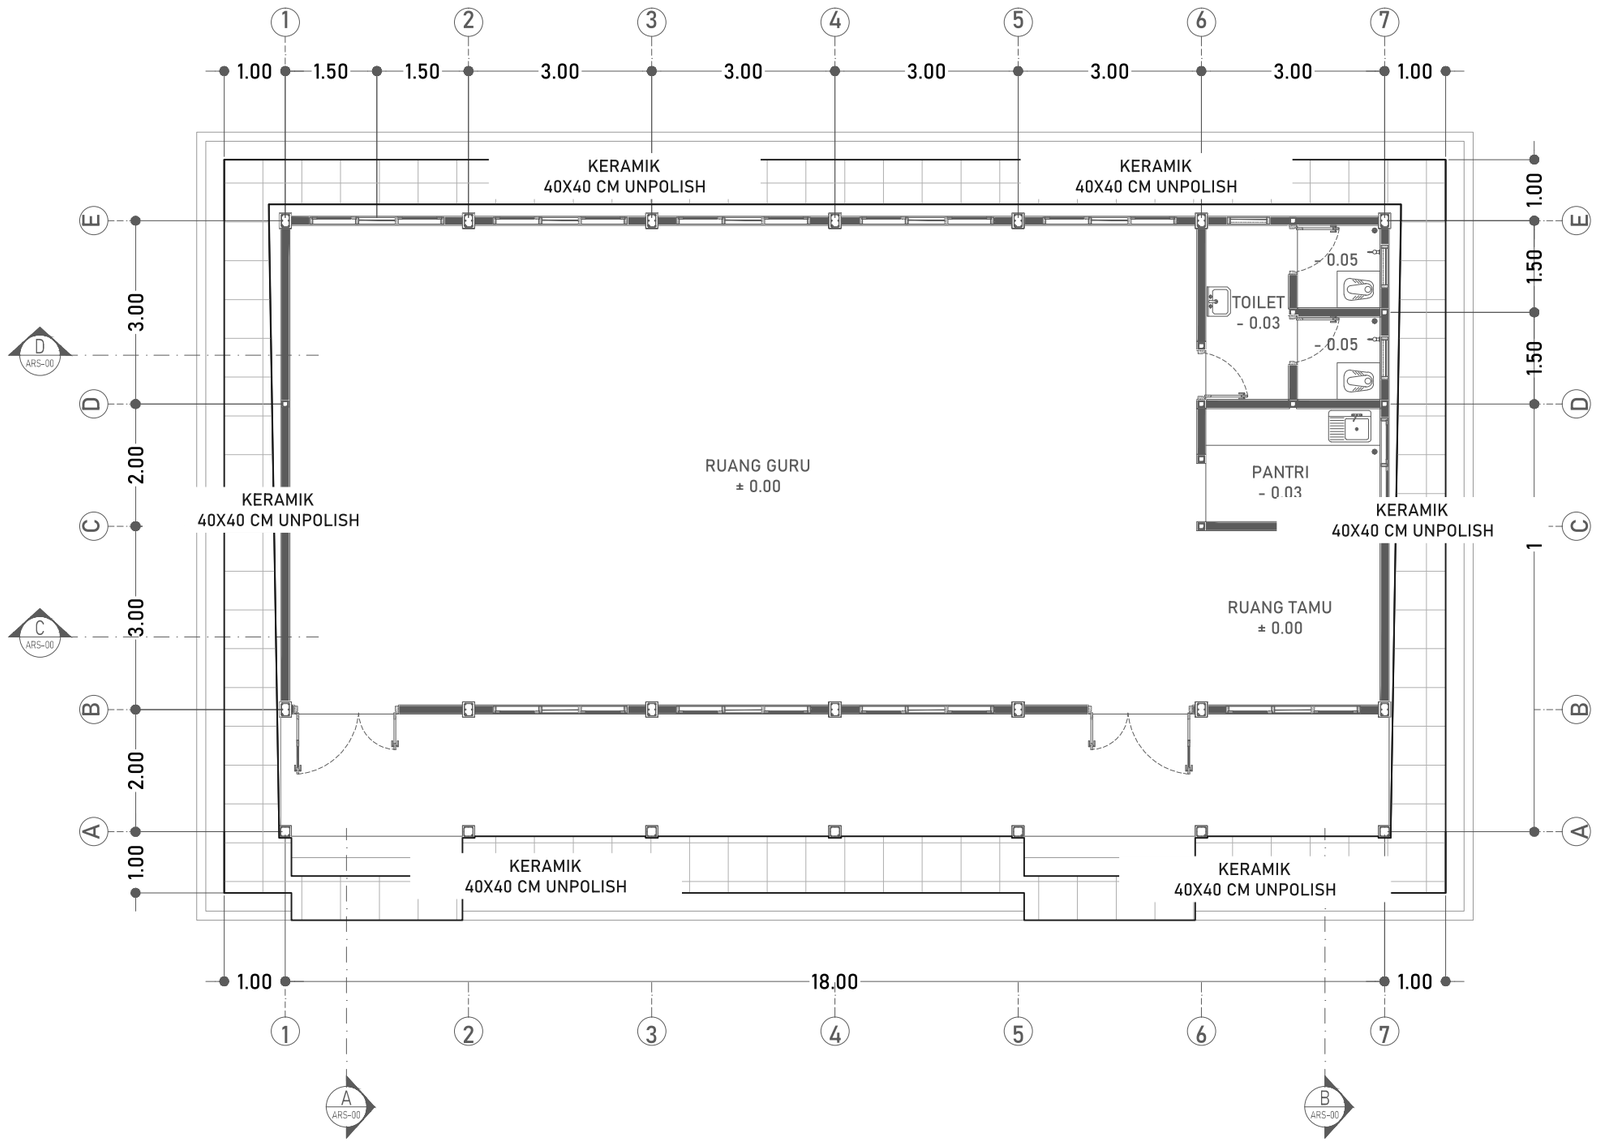

RENCANA PENUTUP
LANTAI SELASAR
SKALA 1:100

DINAS PENDIDIKAN DAN KEBUDAYAAN PROVINSI NTT

NAMA PEKERJAAN

Perencanaan Pembangunan Ruang Kelas Baru (RKB) beserta perabotnya,Pembangunan ruang Kepala Sekolah/Pimpinan beserta perabotnya,Pembangunan ruang guru beserta perabotnya, Pembangunan toilet (jamban) siswa/guru beserta sanitasinya SMA NEGERI DINGKANAL Kab. ALOR

LOKASI PEKERJAAN

SMA NEGERI DINGKANAL
KABUPATEN ALOR

CATATAN	PARAF

MENYETUJUI

PEJABAT PEMBUAT KOMITMEN
DINAS PENDIDIKAN DAN KEBUADAYAAN
PROVINSI NUSA TENGGARA TIMUR

KOLLO THALIB, SP
NIP. 19701204 200604 1 001


KONSULTAN PERENCANA

PT. KONINDO PANORAMA KONSULTAN
Engineering Consultant
Kantor Pusat Rt. 003/ Rw. 009 Kel. Tuak Daun Merah Kupang Kec. Oebobo Kota Kupang
Telp. (0380) 8563727 - Fax. (0380) 8563727
Kupang - 85111
E-Mail : konindopanorama@yahoo.com

PURNOMO JULIYANTO, ST
DIREKTUR UTAMA

NAMA GAMBAR	SKALA
RENCANA PENUTUP LANTAI SELASAR SKALA 1:100	-

KODE	NO. LEMBAR	JUMLAH LEMBAR	
STR	28	33	A3

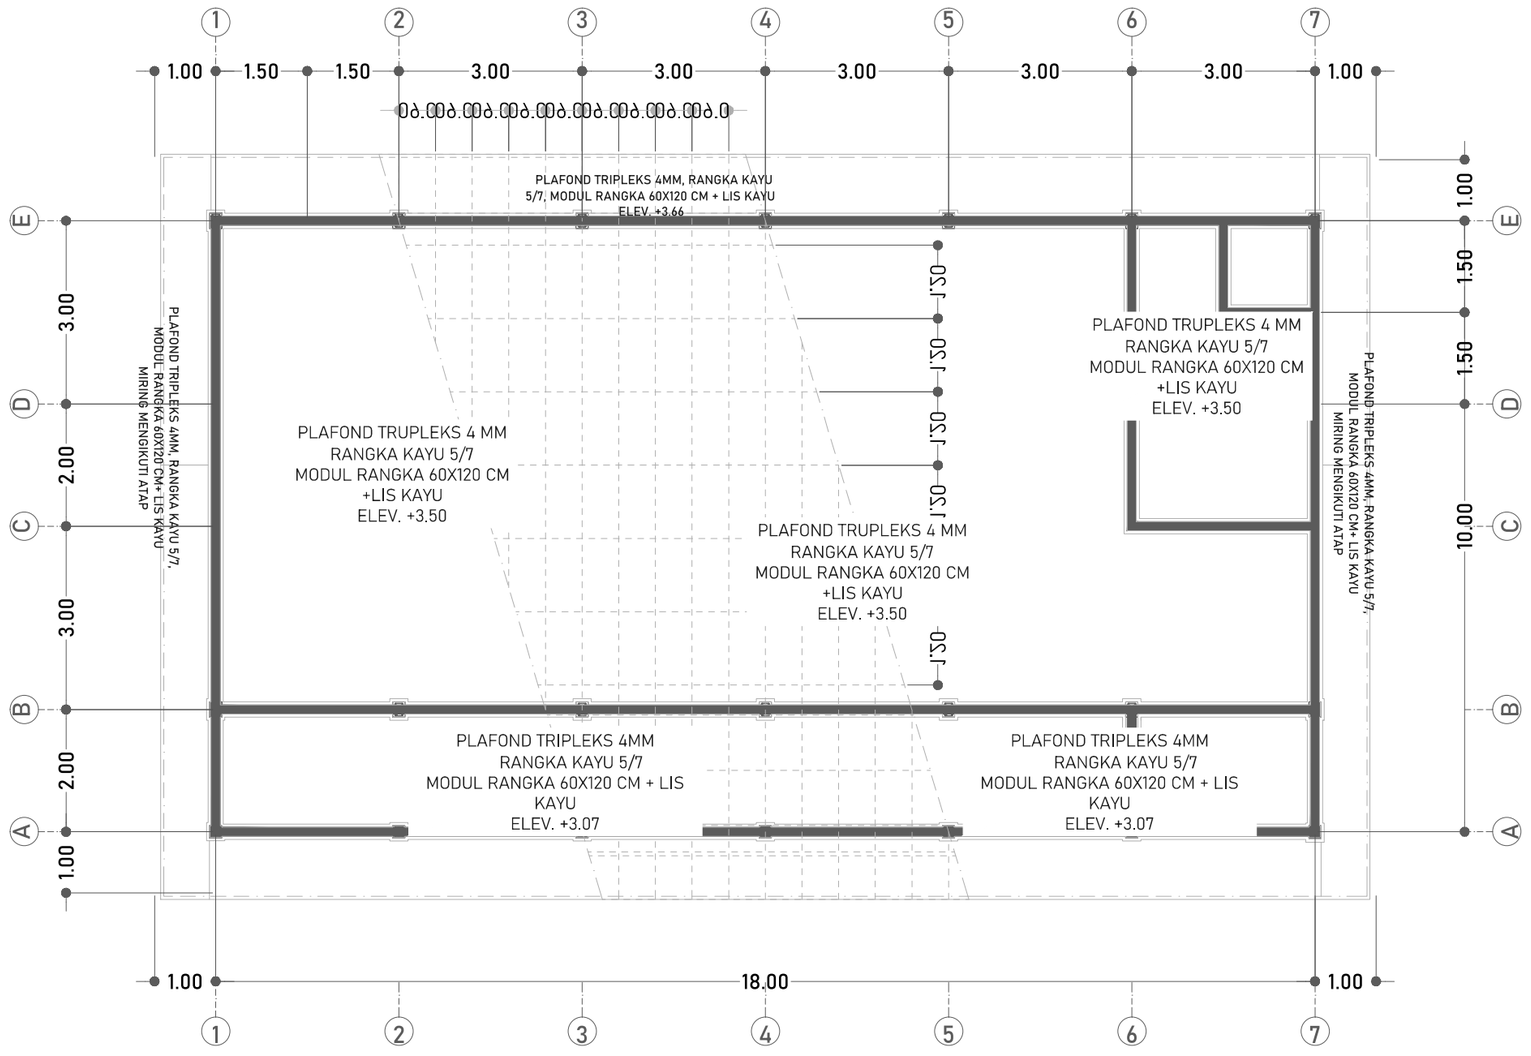

RENCANA PLAFOND

SKALA 1:100

DINAS PENDIDIKAN DAN KEBUDAYAAN PROVINSI NTT

NAMA PEKERJAAN

Perencanaan Pembangunan Ruang Kelas Baru (RKB) beserta perabotnya,Pembangunan ruang Kepala Sekolah/Pimpinan beserta perabotnya,Pembangunan ruang guru beserta perabotnya, Pembangunan toilet (jamban) siswa/guru beserta sanitasinya SMA NEGERI DINGKANAL Kab. ALOR

LOKASI PEKERJAAN

SMA NEGERI DINGKANAL
KABUPATEN ALOR

CATATAN	PARAF

MENYETUJUI

PEJABAT PEMBUAT KOMITMEN
DINAS PENDIDIKAN DAN KEBUADAYAAN
PROVINSI NUSA TENGGARA TIMUR

KOLLO THALIB, SP
NIP. 19701204 200604 1 001


KONSULTAN PERENCANA

PT. KONINDO PANORAMA KONSULTAN
Engineering Consultant
Kantor Pusat Rt. 003/ Rw. 009 Kel. Tuak Daun Merah Kupang Kec. Oebobo Kota Kupang
Telp. (0380) 8563727 - Fax. (0380) 8563727
Kupang - 85111
E-Mail : konindopanorama@yahoo.com

PURNOMO JULIYANTO, ST
DIREKTUR UTAMA

NAMA GAMBAR	SKALA
RENCANA PLAFOND SKALA 1:100	-

KODE	NO. LEMBAR	JUMLAH LEMBAR	
STR	29	33	A3

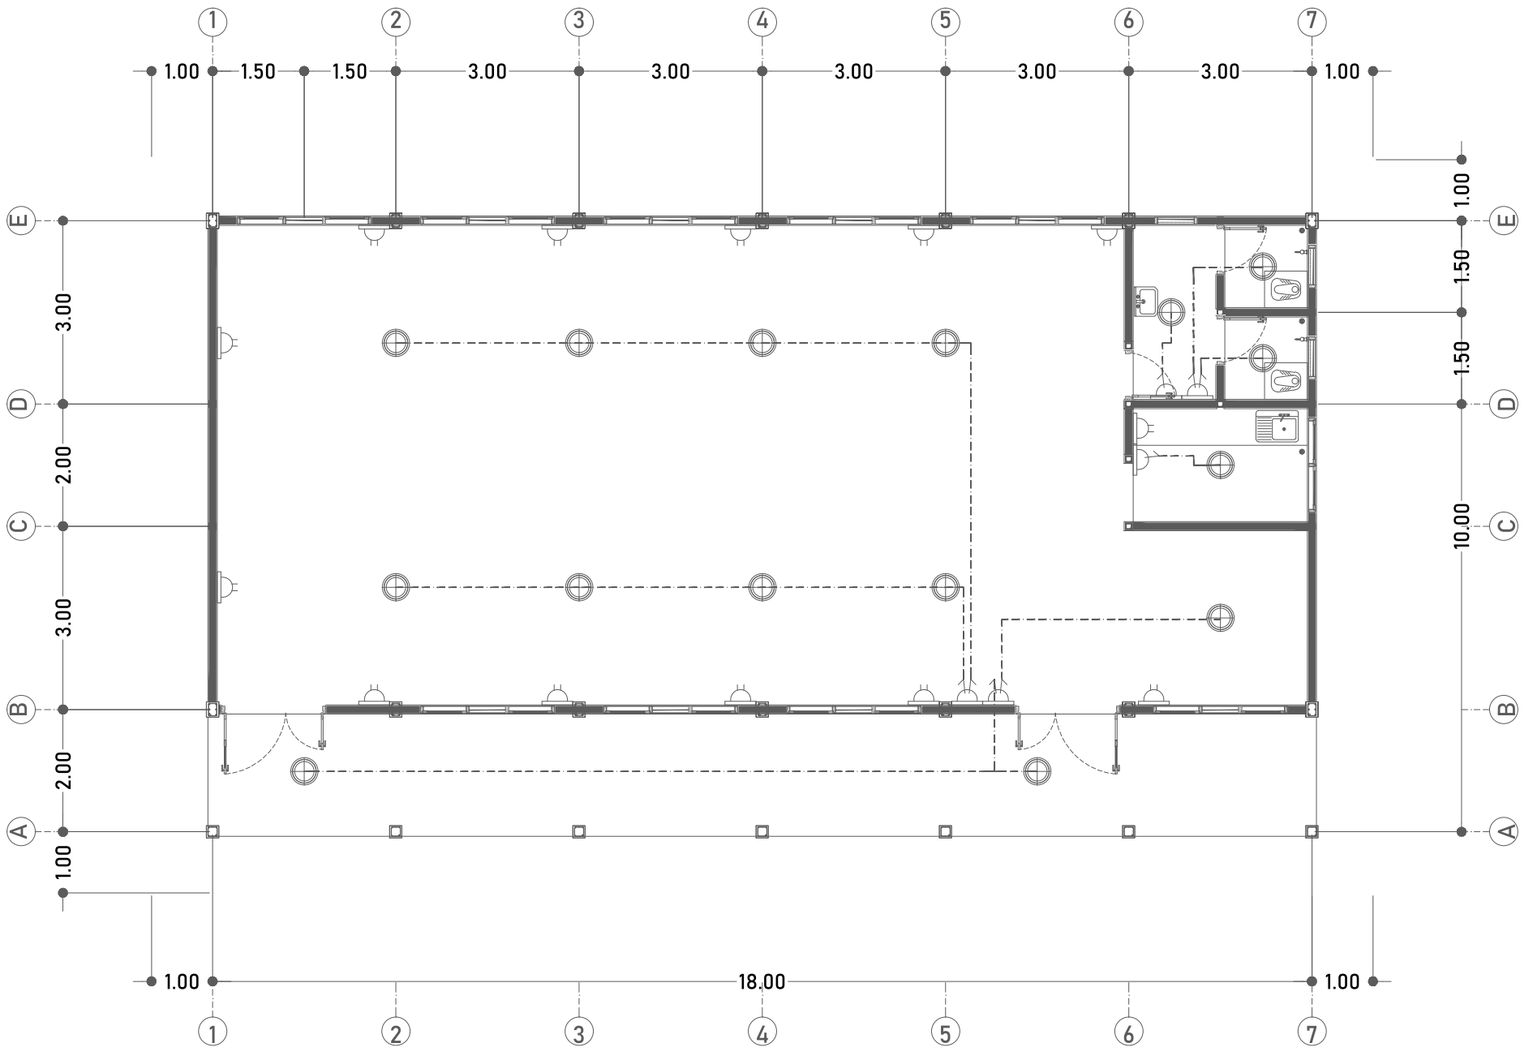

NOTASI	KETERANGAN	JUMLAH
MCB	MCB 4 AMPERE	1 UNIT
	LAMPU BOLAM LED 18 WATT	15 BUAH
	STOP KONTAK	13 BUAH
	SAKLAR GANDA	3 UNIT
	SAKLAR TUNGGAL	2 UNIT
	KABEL KUALITAS MIN. SETARA ETERNA	SESUAI KEBUTUHAN

RENCANA TITIK LAMPU

SKALA 1:100

DINAS PENDIDIKAN DAN KEBUDAYAAN PROVINSI NTT

NAMA PEKERJAAN

Perencanaan Pembangunan Ruang Kelas Baru (RKB) beserta perabotnya,Pembangunan ruang Kepala Sekolah/Pimpinan beserta perabotnya,Pembangunan ruang guru beserta perabotnya, Pembangunan toilet (jamban) siswa/guru beserta sanitasinya SMA NEGERI DINGKANAL Kab. ALOR

LOKASI PEKERJAAN

SMA NEGERI DINGKANAL
KABUPATEN ALOR

CATATAN	PARAF

MENYETUJUI

PEJABAT PEMBUAT KOMITMEN
DINAS PENDIDIKAN DAN KEBUADAYAAN
PROVINSI NUSA TENGGARA TIMUR

KOLLO THALIB, SP
NIP. 19701204 200604 1 001

KONSULTAN PERENCANA

PT. KONINDO PANORAMA KONSULTAN
Engineering Consultant
Kantor Pusat Rt. 003/ Rw. 009 Kel. Tuak Daun Merah Kupang Kec. Oebobo Kota Kupang
Telp. (0380) 8563727 - Fax. (0380) 8563727
Kupang - 85111
E-Mail : koninpanorama@yahoo.com

PURNOMO JULIYANTO, ST
DIREKTUR UTAMA

NAMA GAMBAR

RENCANA TITIK LAMPU


SKALA 1:100

SKALA

-


KODE	NO. LEMBAR	JUMLAH LEMBAR
ME	30	33

A3

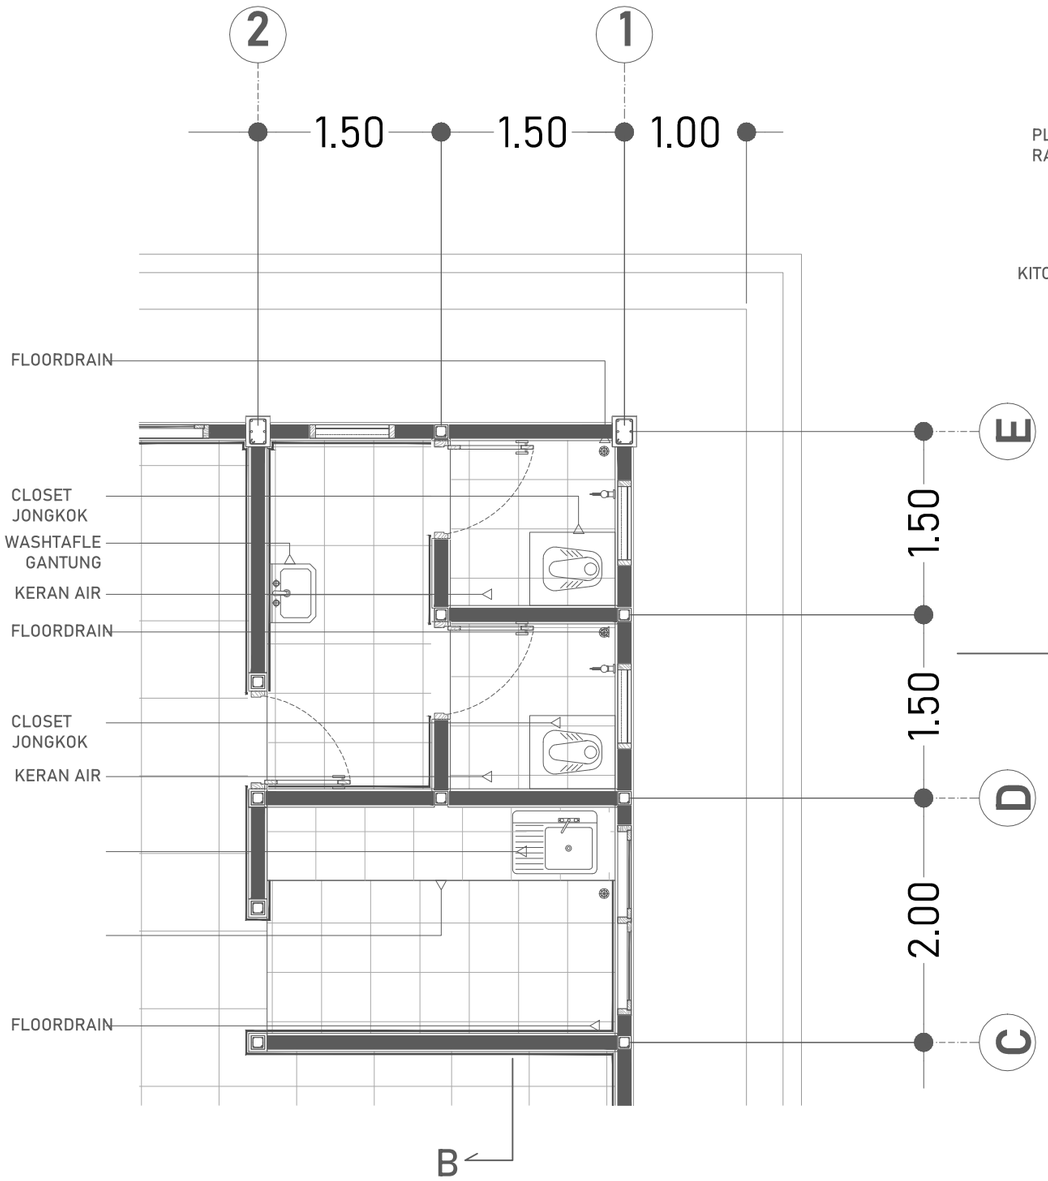

DETAIL TOILET

SKALA 1:50

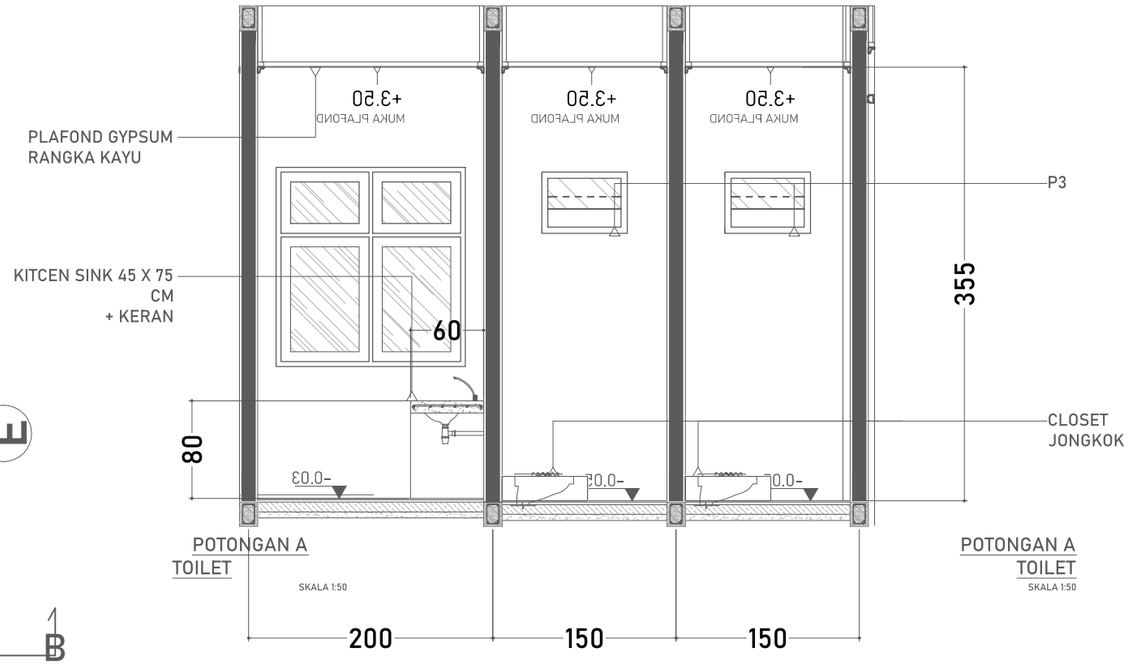


POTONGAN A TOILET

SKALA 1:50

POTONGAN A TOILET

SKALA 1:50

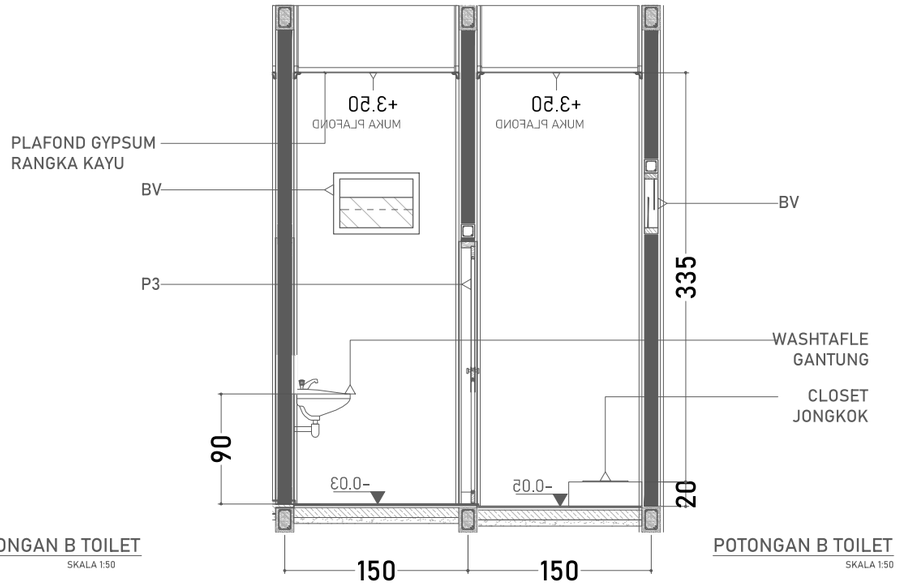

POTONGAN B TOILET

SKALA 1:50

POTONGAN B TOILET

SKALA 1:50

DINAS PENDIDIKAN DAN KEBUDAYAAN PROVINSI NTT

NAMA PEKERJAAN

Perencanaan Pembangunan Ruang Kelas Baru (RKB) beserta perabotnya,Pembangunan ruang Kepala Sekolah/Pimpinan beserta perabotnya,Pembangunan ruang guru beserta perabotnya, Pembangunan toilet (jamban) siswa/guru beserta sanitasinya SMA NEGERI DINGKANAL Kab. ALOR

LOKASI PEKERJAAN

SMA NEGERI DINGKANAL
KABUPATEN ALOR

CATATAN	PARAF

MENYETUJUI

PEJABAT PEMBUAT KOMITMEN
DINAS PENDIDIKAN DAN KEBUADAYAAN
PROVINSI NUSA TENGGARA TIMUR

KOLLO THALIB, SP
NIP. 19701204 200604 1 001

KONSULTAN PERENCANA

PT. KONINDO PANORAMA KONSULTAN
Engineering Consultant
Kantor Pusat Rt. 003/ Rw. 009 Kel. Tuak Daun Merah Kupang Kec. Oebobo Kota Kupang
Telp. (0380) 8563727 - Fax. (0380) 8563727
Kupang - 85111
E-Mail : koninpanorama@yahoo.com

PURNOMO JULIYANTO, ST
DIREKTUR UTAMA

NAMA GAMBAR

DETAIL TOILET


SKALA 1:50

SKALA


-

KODE	NO. LEMBAR	JUMLAH LEMBAR
UTS	31	33


A3

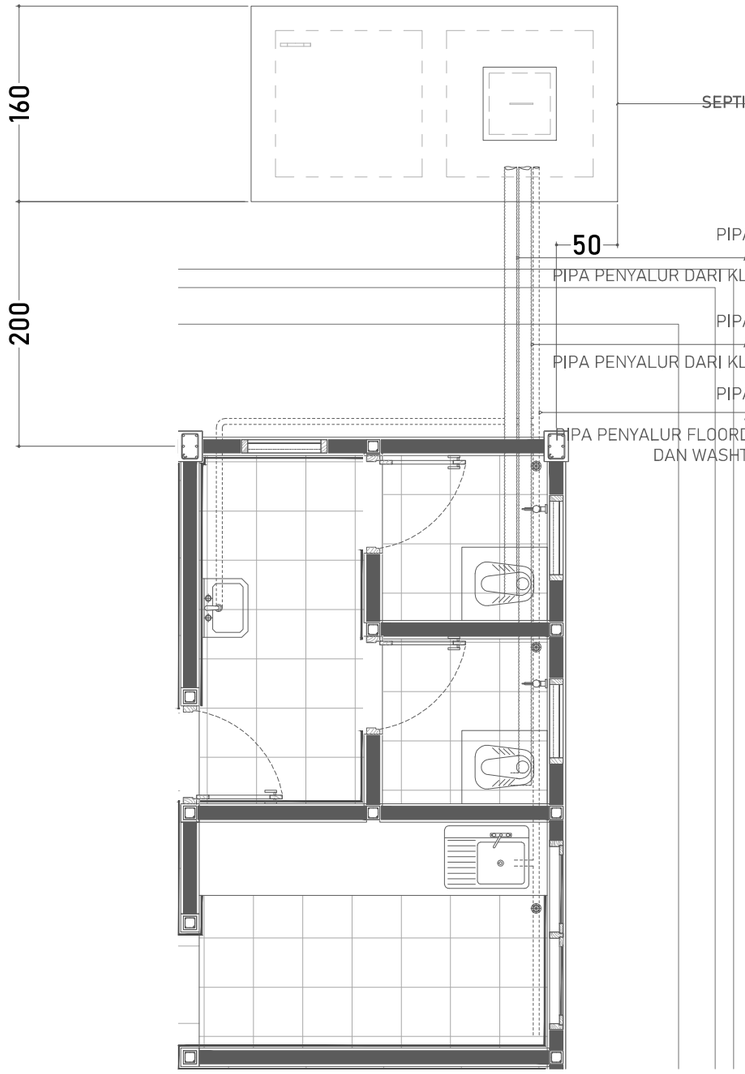

RENCANA AIR KOTOR
SKALA 1:50

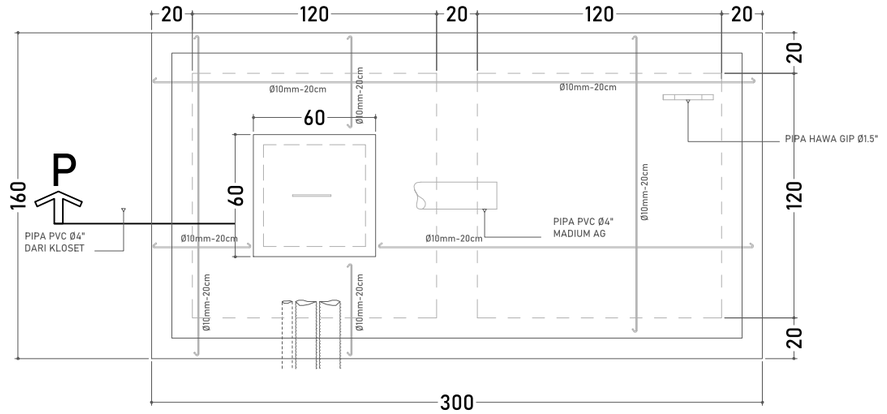

DENAH
SEPTITANK
SKALA 1:30

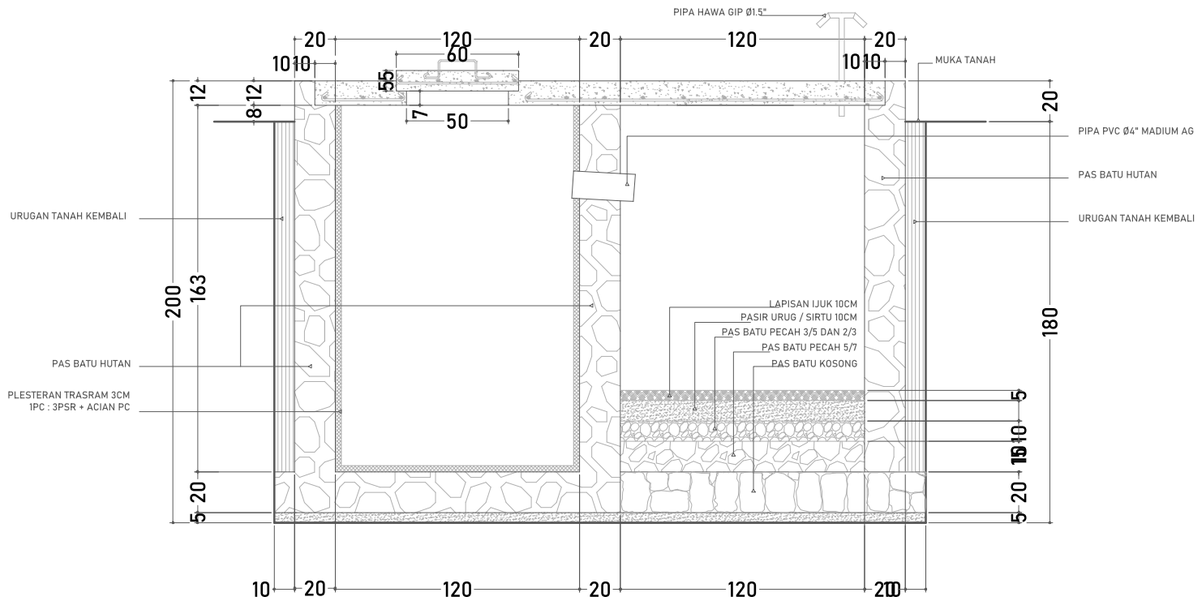

POTONGAN
SEPTITANK
SKALA 1:30

DINAS PENDIDIKAN DAN KEBUDAYAAN PROVINSI NTT

NAMA PEKERJAAN

Perencanaan Pembangunan Ruang Kelas Baru (RKB) beserta perabotnya,Pembangunan ruang Kepala Sekolah/Pimpinan beserta perabotnya,Pembangunan ruang guru beserta perabotnya, Pembangunan toilet (jamban) siswa/guru beserta sanitasinya SMA NEGERI DINGKANAL Kab. ALOR

LOKASI PEKERJAAN

SMA NEGERI DINGKANAL
KABUPATEN ALOR

CATATAN	PARAF

MENYETUJUI

PEJABAT PEMBUAT KOMITMEN
DINAS PENDIDIKAN DAN KEBUADAYAAN
PROVINSI NUSA TENGGARA TIMUR

KOLLO THALIB, SP
NIP. 19701204 200604 1 001


KONSULTAN PERENCANA

PT. KONINDO PANORAMA KONSULTAN
Engineering Consultant
Kantor Pusat Rt. 003/ Rw. 009 Kel. Tuak Daun Merah Kupang Kec. Oebobo Kota Kupang
Telp. (0380) 8563727 - Fax. (0380) 8563727
Kupang - 85111
E-Mail : konindopanorama@yahoo.com


PURNOMO JULIYANTO, ST
DIREKTUR UTAMA

NAMA GAMBAR	SKALA
RENCANA AIR KOTOR SKALA 1:50	-


KODE	NO. LEMBAR	JUMLAH LEMBAR	
UTS	32	33	A3

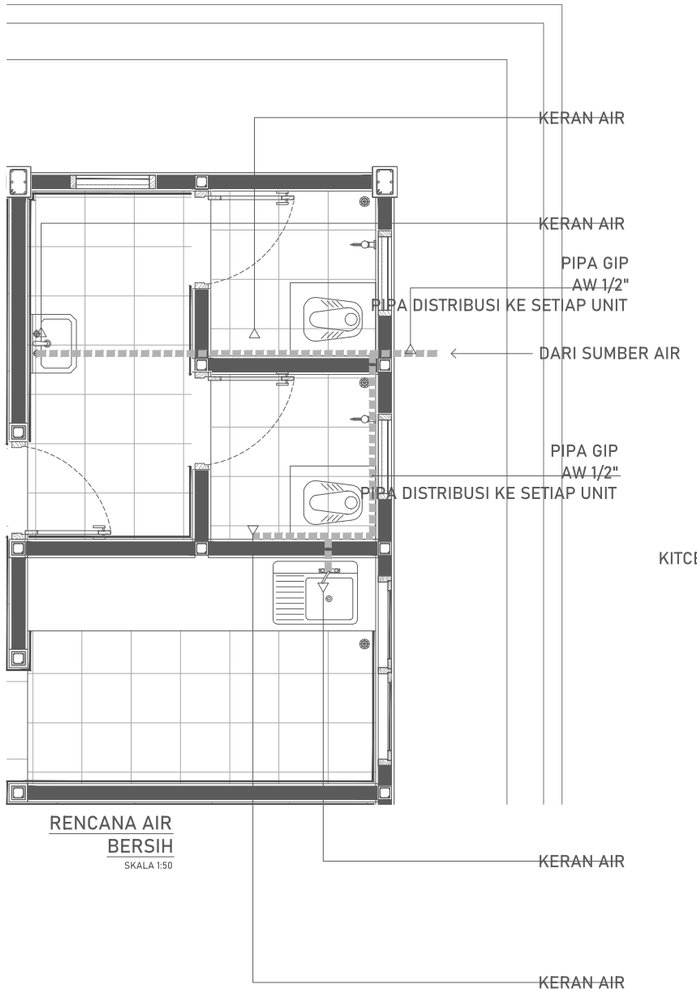


RENCANA AIR BERSIH
SKALA 1:50

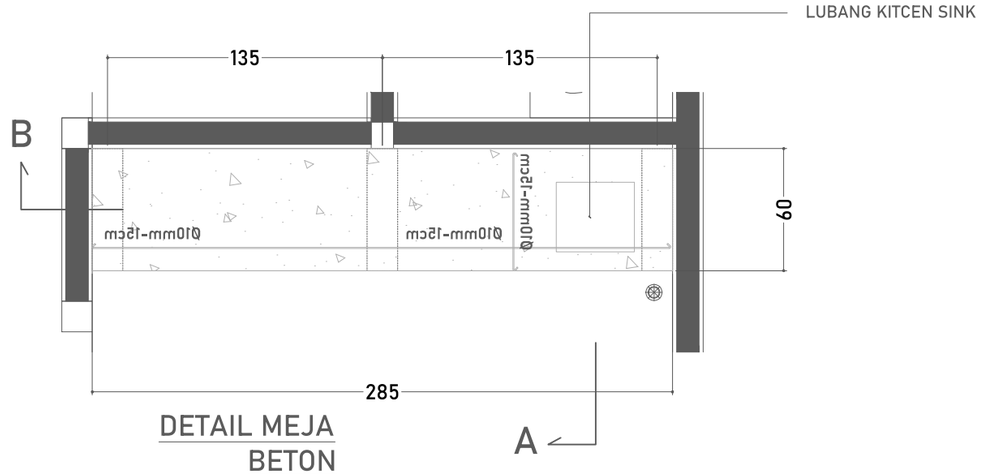

DETAIL MEJA BETON
SKALA 1:50

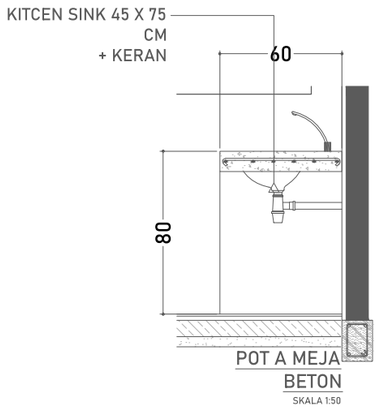

POT A MEJA BETON
SKALA 1:50

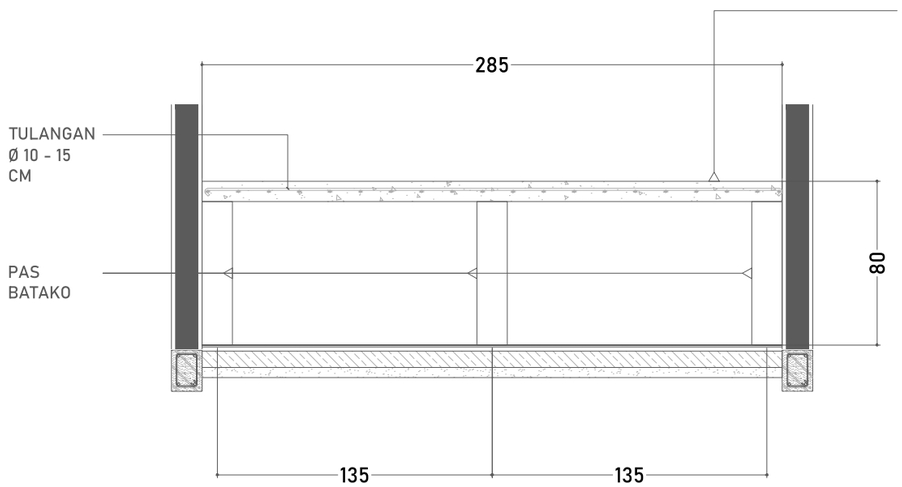

POT B MEJA BETON
SKALA 1:50

DINAS PENDIDIKAN DAN KEBUDAYAAN PROVINSI NTT

NAMA PEKERJAAN

Perencanaan Pembangunan Ruang Kelas Baru (RKB) beserta perabotnya,Pembangunan ruang Kepala Sekolah/Pimpinan beserta perabotnya,Pembangunan ruang guru beserta perabotnya, Pembangunan toilet (jamban) siswa/guru beserta sanitasinya SMA NEGERI DINGKANAL Kab. ALOR

LOKASI PEKERJAAN

SMA NEGERI DINGKANAL
KABUPATEN ALOR

CATATAN	PARAF

MENYETUJUI

PEJABAT PEMBUAT KOMITMEN
DINAS PENDIDIKAN DAN KEBUADAYAAN
PROVINSI NUSA TENGGARA TIMUR

KOLLO THALIB, SP
NIP. 19701204 200604 1 001

KONSULTAN PERENCANA

PT. KONINDO PANORAMA KONSULTAN
Engineering Consultant
Kantor Pusat Rt. 003/ Rw. 009 Kel. Tuak Daun Merah Kupang Kec. Oebobo Kota Kupang
Telp. (0380) 8563727 - Fax. (0380) 8563727
Kupang - 85111
E-Mail : koninpanorama@yahoo.com

PURNOMO JULIYANTO, ST
DIREKTUR UTAMA

NAMA GAMBAR

RENCANA AIR BERSIH
SKALA 1:50

SKALA


-

KODE	NO. LEMBAR	JUMLAH LEMBAR
UTS	33	33

A3

MEUBELER

RUANG GURU

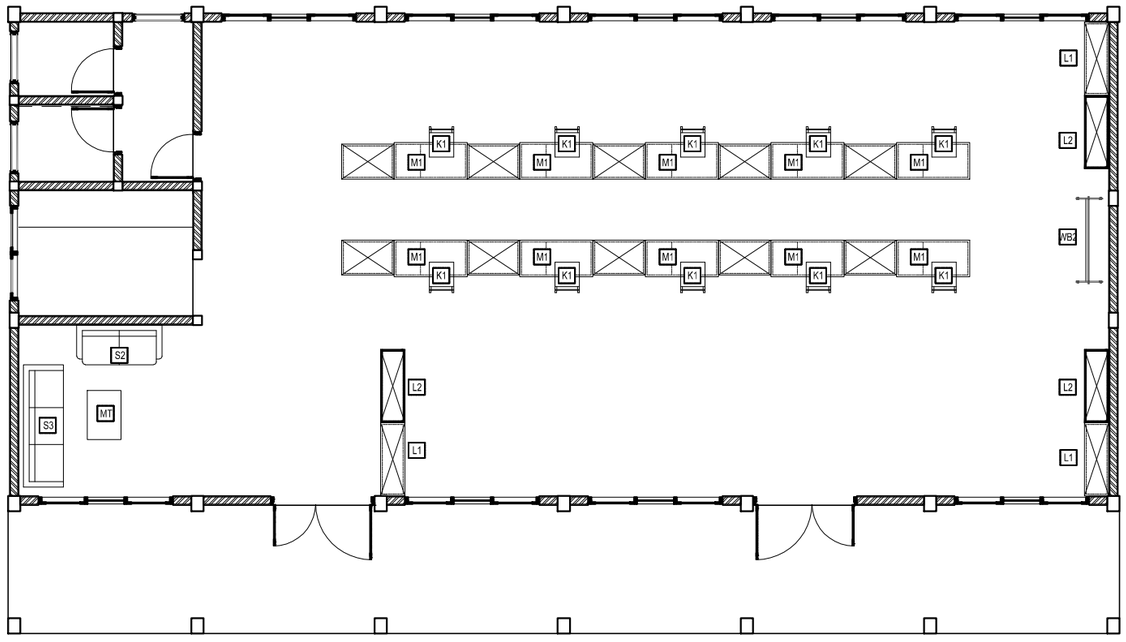

SIMBOL	CODE	NAMA PERABOT	JUMLAH	KETERANGAN
	K1	KURSI 1	(10 UNIT)	Kursi Kerja
	MT	Meja Tamu	(1 UNIT)	Meja Tamu
	M1	MEJA 1	(10 UNIT)	Meja Kerja
	L1	LEMARI 1	(3 UNIT)	Lemari Simpan
	L2	LEMARI 2	(3 UNIT)	Lemari Simpan
	R2	RAK 2	(10 UNIT)	Rak Penyimpanan
	S2	SOFA 2	(1 UNIT)	Kursi Tamu
	S3	SOFA 3	(1 UNIT)	Kursi Tamu
	WB2	WHITE BOARD 2	(1 UNIT)	Papan Tulis Dorong

SMA NEGERI KOTOLIN

RUANG GURU

RENCANA PENEMPATAN PERABOT

SKALA 1:100

DINAS PENDIDIKAN DAN KEBUDAYAAN PROVINSI NTT

NAMA PEKERJAAN

Perencanaan Pembangunan Ruang Kelas Baru (RKB) beserta perabotnya,Pembangunan ruang Kepala Sekolah/Pimpinan beserta perabotnya,Pembangunan ruang guru beserta perabotnya, Pembangunan toilet (jamban) siswa/guru beserta sanitasinya SMA NEGERI DINGKANAL Kab. ALOR

LOKASI PEKERJAAN

SMA NEGERI DINGKANAL
KABUPATEN ALOR

CATATAN | PARAF

MENYETUJUI

PEJABAT PEMBUAT KOMITMEN
DINAS PENDIDIKAN DAN KEBUADAYAAN
PROVINSI NUSA TENGGARA TIMUR

KOLLO THALIB, SP
NIP. 19701204 200604 1 001

KONSULTAN PERENCANA

PT. KONINDO PANORAMA KONSULTAN
Engineering Consultant
Kantor Pusat Rt. 003/ Rw. 009 Kel. Tuak Daun Merah Kupang Kec. Oebobo Kota Kupang
Telp. (0380) 8563727 - Fax. (0380) 8563727
Kupang - 85111
E-Mail : konindopanorama@yahoo.com

PURNOMO JULIYANTO, ST
DIREKTUR UTAMA

NAMA GAMBAR

SKALA: -

KODE	NO. LEMBAR	JUMLAH LEMBAR
MEU	1	8

A3

KURSI 1 (K1)

SKALA 1:15

Ukuran (cm) : Panjang Kursi = 38 cm
Lebar Kursi = 38 cm
Tinggi dudukan = (Sesuai Tabel)
Tinggi Sandran = (Sesuai Tabel)

Bahan : Rangka, dudukan dan sandaran dari kayu Jati


Penyelesaian : Dipolitur atau melamine tipis.



3/12




3/12

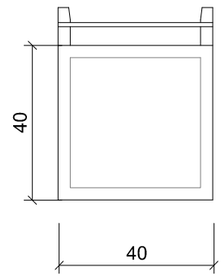


TAMPAK DEPAN


0 10 20 30

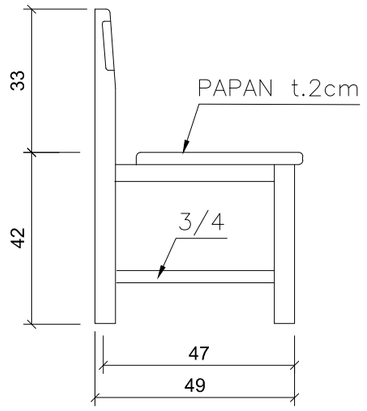

TAMPAK SAMPING

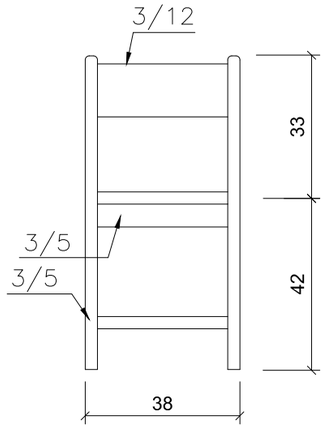

TAMPAK BELAKANG

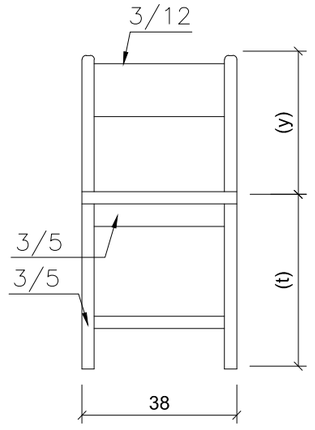

TAMPAK DEPAN

DINAS PENDIDIKAN DAN KEBUDAYAAN PROVINSI NTT

NAMA PEKERJAAN

Perencanaan Pembangunan Ruang Kelas Baru (RKB) beserta perabotnya,Pembangunan ruang Kepala Sekolah/Pimpinan beserta perabotnya,Pembangunan ruang guru beserta perabotnya, Pembangunan toilet (jamban) siswa/guru beserta sanitasinya SMA NEGERI DINGKANAL Kab. ALOR

LOKASI PEKERJAAN

SMA NEGERI DINGKANAL
KABUPATEN ALOR

CATATAN | PARAF

MENYETUJUI

PEJABAT PEMBUAT KOMITMEN
DINAS PENDIDIKAN DAN KEBUADAYAAN
PROVINSI NUSA TENGGARA TIMUR

KOLLO THALIB, SP
NIP. 19701204 200604 1 001

KONSULTAN PERENCANA

PT. KONINDO PANORAMA KONSULTAN
Engineering Consultant
Kantor Pusat Rt. 003/ Rw. 009 Kel. Tuak Daun Merah Kupang Kec. Oebobo Kota Kupang
Telp. (0380) 8563727 - Fax. (0380) 8563727
Kupang - 85111
E-Mail : konindopanorama@yahoo.com

PURNOMO JULIYANTO, ST
DIREKTUR UTAMA

NAMA GAMBAR	SKALA
	-


KODE	NO. LEMBAR	JUMLAH LEMBAR	
MEU	2	8	A3

MEJA 1 (M1)

SKALA 1:15


Ukuran (cm) : Lihat Gambar
Konstruksi : Sambungan menggunakan paku pen kayu semua tepi panil dilindungi list kayu keras laci sistem gantung daun laci sebagai tarikan. Laci dipasang sebagai kunci sentral.
Bahan : papan kayu jati, dasar laci dari

Penyelesaian : Dipolitur buram/melamine tipis

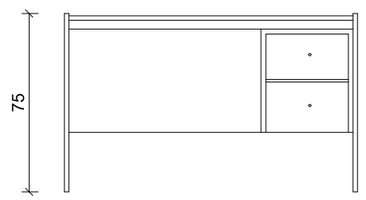


TAMPAK BELAKANG

0 10 20 30 50 cm

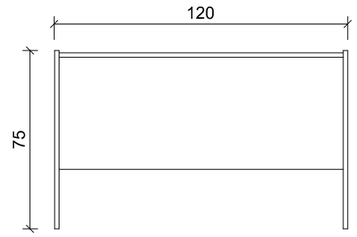


TAMPAK DEPAN

0 10 20 30 50 cm

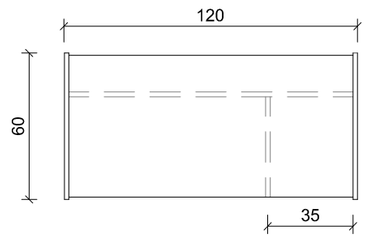

TAMPAK ATAS

0 10 20 30 50 cm

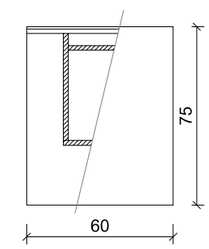

TAMPAK SAMPING

0 10 20 30 50 cm



DINAS PENDIDIKAN DAN KEBUDAYAAN PROVINSI NTT	LOKASI PEKERJAAN: SMA NEGERI DINGKANAL KABUPATEN ALOR	MENYETUJUI: PEJABAT PEMBUAT KOMITMEN DINAS PENDIDIKAN DAN KEBUADAYAAN PROVINSI NUSA TENGGARA TIMUR	KONSULTAN PERENCANA: PT. KONINDO PANORAMA KONSULTAN Engineering Consultant
NAMA PEKERJAAN: Perencanaan Pembangunan Ruang Kelas Baru (RKB) beserta perabotnya,Pembangunan ruang Kepala Sekolah/Pimpinan beserta perabotnya,Pembangunan ruang guru beserta perabotnya, Pembangunan toilet (jamban) siswa/guru beserta sanitasinya SMA NEGERI DINGKANAL Kab. ALOR	CATATAN / PARAF	KOLLO THALIB, SP NIP. 19701204 200604 1 001	PURNOMO JULIYANTO, ST DIREKTUR UTAMA


NAMA GAMBAR	SKALA
	-

KODE	NO. LEMBAR	JUMLAH LEMBAR	
MEU	3	8	A3

LEMARI 2 (L2)


SKALA 1:20

Ukuran (cm) : Lihat Gambar
Konstruksi : Pintu Dua Daun panel kaca 5mm
Bahan : Ambalan Multipleks tebal 18mm
Rangka dan papan menggunakan kayu jati
Penyelesaian : Dipolitur

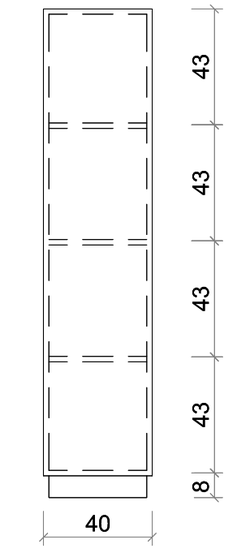


TAMPAK SAMPING

0 10 20 30 50 cm

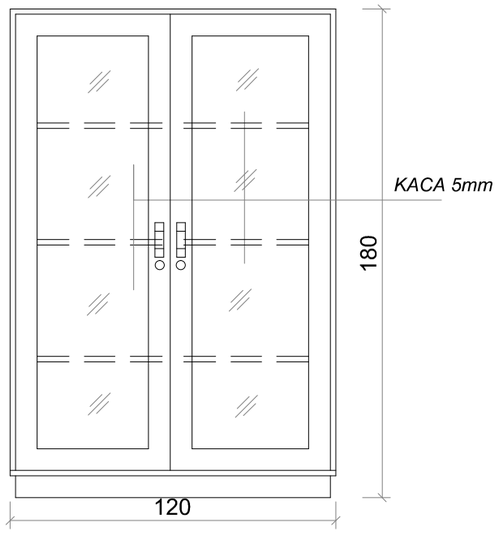

TAMPAK DEPAN

0 10 20 30 50 cm

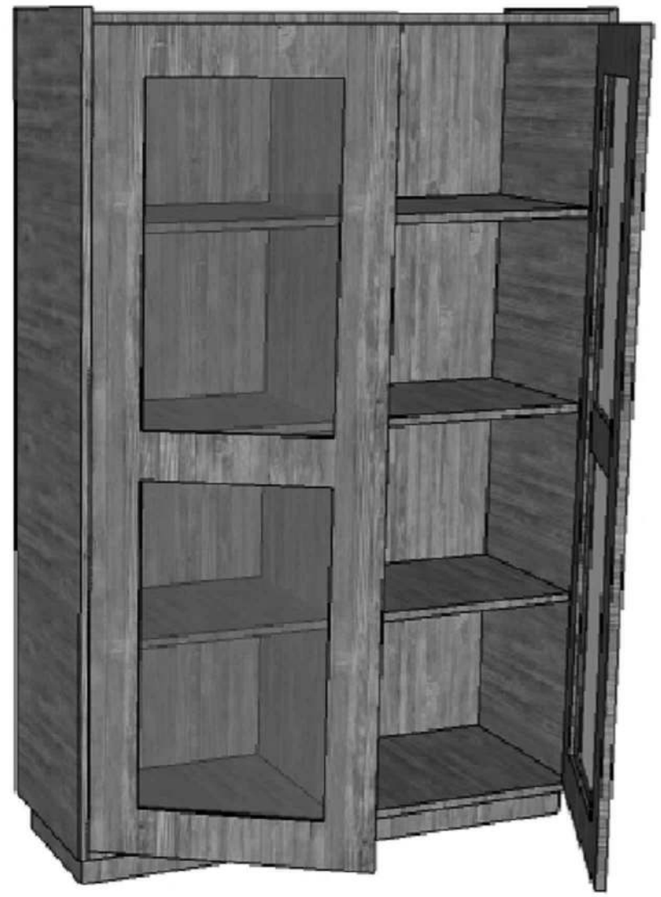


DINAS PENDIDIKAN DAN KEBUDAYAAN PROVINSI NTT	LOKASI PEKERJAAN: SMA NEGERI DINGKANAL KABUPATEN ALOR	MENYETUJUI: PEJABAT PEMBUAT KOMITMEN DINAS PENDIDIKAN DAN KEBUADAYAAN PROVINSI NUSA TENGGARA TIMUR	KONSULTAN PERENCANA	NAMA GAMBAR	SKALA
NAMA PEKERJAAN: Perencanaan Pembangunan Ruang Kelas Baru (RKB) beserta perabotnya,Pembangunan ruang Kepala Sekolah/Pimpinan beserta perabotnya,Pembangunan ruang guru beserta perabotnya, Pembangunan toilet (jamban) siswa/guru beserta sanitasinya SMA NEGERI DINGKANAL Kab. ALOR	CATATAN / PARAF	KOLLO THALIB, SP NIP. 19701204 200604 1 001	PT. KONINDO PANORAMA KONSULTAN Engineering Consultant Kantor Pusat Rt. 009/ Rw. 009 Kel. Tuak Daun Merah Kupang Kec. Oebobo Kota Kupang Telp. (0380) 8563727 - Fax. (0380) 8563727 Kupang - 85111 E-Mail : konindopanorama@yahoo.com PURNOMO JULIYANTO, ST DIREKTUR UTAMA		-
				KODE: MEU / NO. LEMBAR: 4 / JUMLAH LEMBAR: 8	A3

LEMARI 1 (L1)


SKALA 1:20

Ukuran (cm) : Lihat Gambar
Konstruksi : Pintu Dua Daun papan kayu
Bahan : Multipleks tebal 18mm untuk rak dalam
Rangka dan daun pintu menggunakan kayu jati
Penyelesaian : Dipolitur

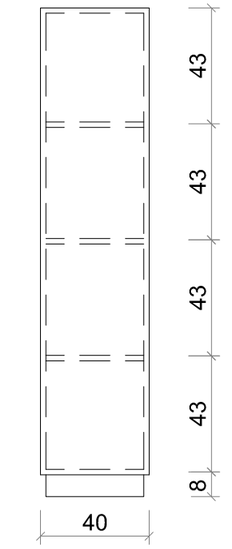

TAMPAK SAMPING

0 10 20 30 50 cm

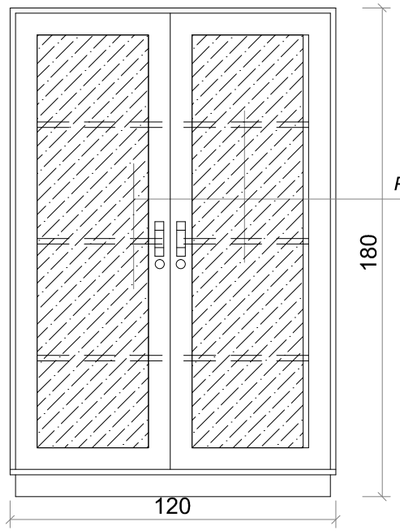

TAMPAK DEPAN

0 10 20 30 50 cm



DINAS PENDIDIKAN DAN KEBUDAYAAN PROVINSI NTT	LOKASI PEKERJAAN: SMA NEGERI DINGKANAL KABUPATEN ALOR	MENYETUJUI: PEJABAT PEMBUAT KOMITMEN DINAS PENDIDIKAN DAN KEBUADAYAAN PROVINSI NUSA TENGGARA TIMUR	KONSULTAN PERENCANA: PT. KONINDO PANORAMA KONSULTAN Engineering Consultant
NAMA PEKERJAAN: Perencanaan Pembangunan Ruang Kelas Baru (RKB) beserta perabotnya,Pembangunan ruang Kepala Sekolah/Pimpinan beserta perabotnya,Pembangunan ruang guru beserta perabotnya, Pembangunan toilet (jamban) siswa/guru beserta sanitasinya SMA NEGERI DINGKANAL Kab. ALOR	CATATAN / PARAF	KOLLO THALIB, SP NIP. 19701204 200604 1 001	PURNOMO JULIYANTO, ST DIREKTUR UTAMA

NAMA GAMBAR	SKALA
	-

KODE	NO. LEMBAR	JUMLAH LEMBAR
MEU	5	8


A3

R-02


SKALA 1:20

Ukuran (cm) : 120x40x180


spesifikasi : Rak dibagi dua dengan sekat tegak
rangka dan papan kayu jati
ambalan multiplex/papan jati
finishing melamine tipis.

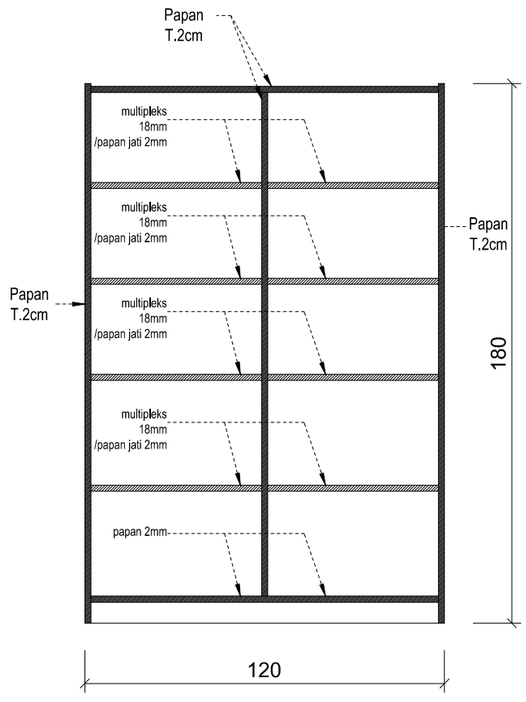

TAMPAK DEPAN

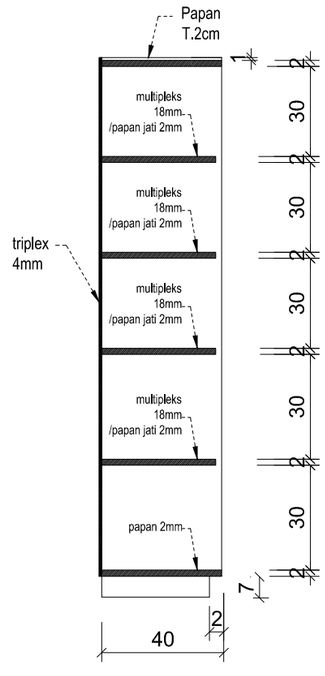

TAMPAK SAMPING

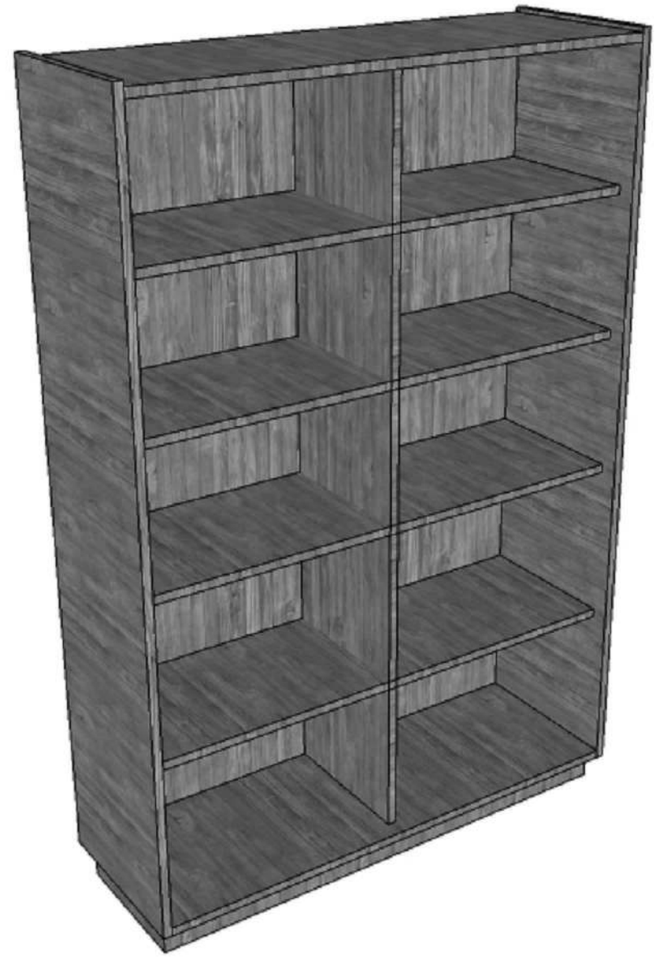

DINAS PENDIDIKAN DAN KEBUDAYAAN PROVINSI NTT	LOKASI PEKERJAAN: SMA NEGERI DINGKANAL KABUPATEN ALOR	MENYETUJUI: PEJABAT PEMBUAT KOMITMEN DINAS PENDIDIKAN DAN KEBUADAYAAN PROVINSI NUSA TENGGARA TIMUR	KONSULTAN PERENCANA
NAMA PEKERJAAN: Perencanaan Pembangunan Ruang Kelas Baru (RKB) beserta perabotnya,Pembangunan ruang Kepala Sekolah/Pimpinan beserta perabotnya,Pembangunan ruang guru beserta perabotnya, Pembangunan toilet (jamban) siswa/guru beserta sanitasinya SMA NEGERI DINGKANAL Kab. ALOR	CATATAN / PARAF	KOLLO THALIB, SP NIP. 19701204 200604 1 001	PT. KONINDO PANORAMA KONSULTAN Engineering Consultant Kantor Pusat Rt. 003/ Rw. 009 Kel. Tuak Daun Merah Kupang Kec. Oebobo Kota Kupang Telp. (0380) 8563727 - Fax. (0380) 8563727 Kupang - 85111 E-Mail : konindopanorama@yahoo.com PURNOMO JULIYANTO, ST DIREKTUR UTAMA


NAMA GAMBAR	SKALA
	-

KODE	NO. LEMBAR	JUMLAH LEMBAR	
MEU	6	8	A3

RAK SIMPAN 2 (R2)


SKALA 1:20

Ukuran (cm) : Lihat Gambar
Konstruksi : Rak dibagi dua dengan sekat tegak, masing - masing bagian mempunyai 5 buah papan rak
Bahan : Tripleks 4mm dan bahan kayu jati
Penyelesaian : Panil dipolitur buram/melamine tipis.

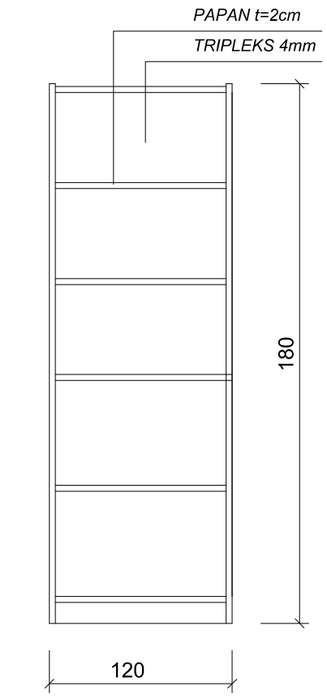

TAMPAK DEPAN

0 10 20 30 50 cm

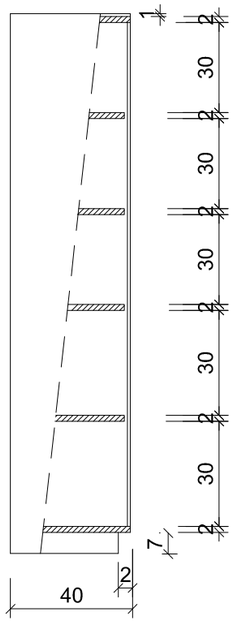

TAMPAK SAMPING

0 10 20 30 50 cm



WHITEBOARD 2 (WB2)

SKALA 1:20



KETERANGAN :
a. Tipe : Movable White Board
b. Dimension P x L x T 250 x 120 x 195
c. Material Papan : Plywood 12mm, finishing HPL Putih Glossy
d. Rangka Kaki : Rangka kaki besi Hollow 40 x 40 mm
e. Finishing Rangka : Cat besi, ducco /powder coating, Plywood
dengan edging PVC pada ujung-ujung sisi

DINAS PENDIDIKAN DAN KEBUDAYAAN PROVINSI NTT

NAMA PEKERJAAN

Perencanaan Pembangunan Ruang Kelas Baru (RKB) beserta perabotnya,Pembangunan ruang Kepala Sekolah/Pimpinan beserta perabotnya,Pembangunan ruang guru beserta perabotnya, Pembangunan toilet (jamban) siswa/guru beserta sanitasinya SMA NEGERI DINGKANAL Kab. ALOR

LOKASI PEKERJAAN

SMA NEGERI DINGKANAL
KABUPATEN ALOR

CATATAN	PARAF

MENYETUJUI

PEJABAT PEMBUAT KOMITMEN
DINAS PENDIDIKAN DAN KEBUADAYAAN
PROVINSI NUSA TENGGARA TIMUR

KOLLO THALIB, SP
NIP. 19701204 200604 1 001

KONSULTAN PERENCANA

PT. KONINDO PANORAMA KONSULTAN
Engineering Consultant
Kantor Pusat Rt. 003/ Rw. 009 Kel. Tuak Daun Merah Kupang Kec. Oebobo Kota Kupang
Telp. (0380) 8563727 - Fax. (0380) 8563727
Kupang - 85111
E-Mail : konindopanorama@yahoo.com

PURNOMO JULIYANTO, ST
DIREKTUR UTAMA


NAMA GAMBAR	SKALA
	-

KODE	NO. LEMBAR	JUMLAH LEMBAR	
MEU	7	8	A3


S2

SKALA 1:20

Ukuran (cm) : 140x80x68cm
spesifikasi : rangka kayu, busa dengan density 28-30
kain pelapis dan kulit sintetis

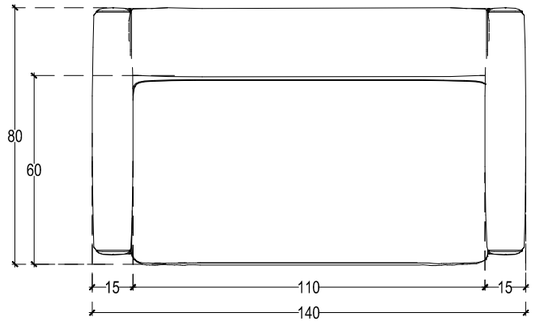

TAMPAK ATAS

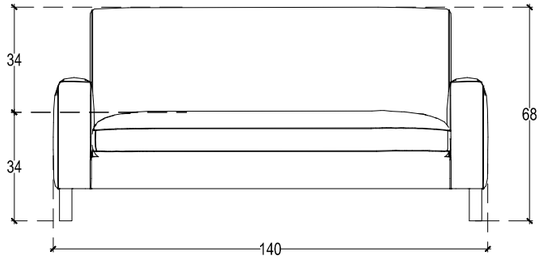


TAMPAK DEPAN




S3


SKALA 1:20

Ukuran (cm) : 200x80x68cm
spesifikasi : rangka kayu, busa dengan density 28-30
kain pelapis dan kulit sintetis

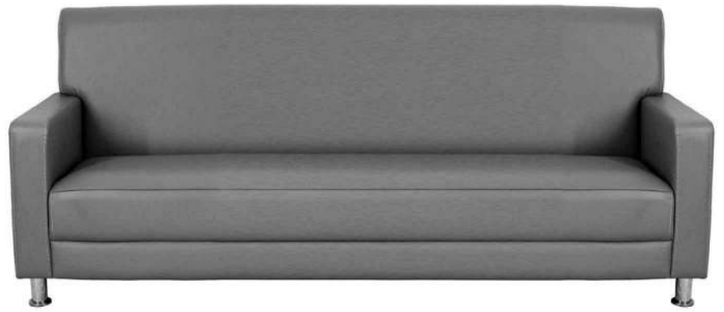

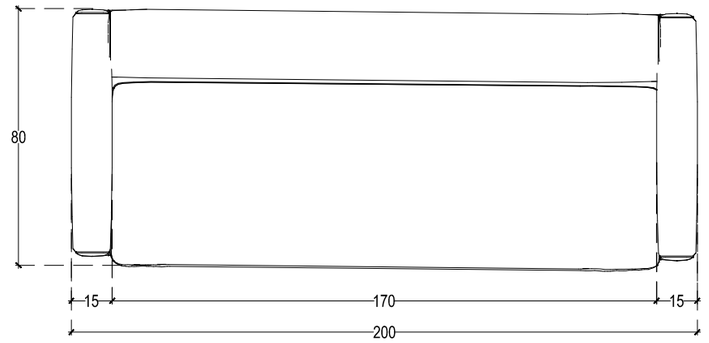

TAMPAK ATAS

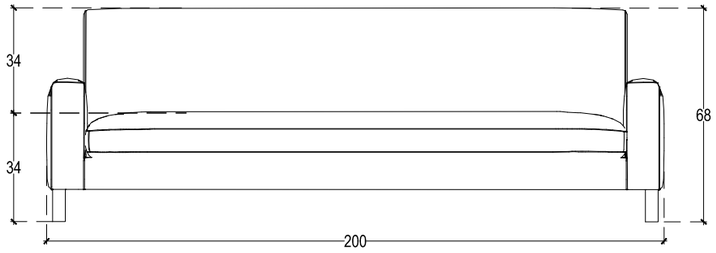


TAMPAK DEPAN


MT

SKALA 1:20

Ukuran (cm) : 80X55X45
spesifikasi :rangaka kayu solid, top table teak playwood
finnishing dipolitur/spray

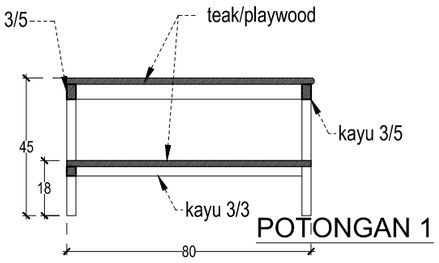


POTONGAN 1

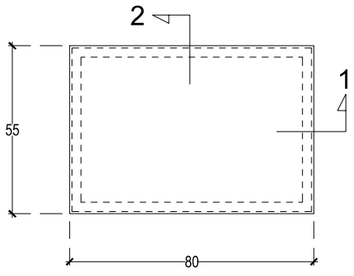

TAMPAK ATAS



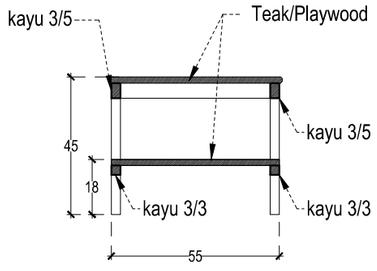


POTONGAN 2

DINAS PENDIDIKAN DAN KEBUDAYAAN PROVINSI NTT	LOKASI PEKERJAAN: SMA NEGERI DINGKANAL KABUPATEN ALOR	MENYETUJUI: PEJABAT PEMBUAT KOMITMEN DINAS PENDIDIKAN DAN KEBUADAYAAN PROVINSI NUSA TENGGARA TIMUR	KONSULTAN PERENCANA: PT. KONINDO PANORAMA KONSULTAN Engineering Consultant	NAMA GAMBAR	SKALA
NAMA PEKERJAAN: Perencanaan Pembangunan Ruang Kelas Baru (RKB) beserta perabotnya,Pembangunan ruang Kepala Sekolah/Pimpinan beserta perabotnya,Pembangunan ruang guru beserta perabotnya, Pembangunan toilet (jamban) siswa/guru beserta sanitasinya SMA NEGERI DINGKANAL Kab. ALOR	CATATAN / PARAF	KOLLO THALIB, SP NIP. 19701204 200604 1 001	PURNOMO JULIYANTO, ST DIREKTUR UTAMA		-
				KODE: MEU / NO. LEMBAR: 8 / JUMLAH LEMBAR: 8	A3

Perencanaan Pembangunan Ruang Kepala Sekolah/Pimpinan beserta perabotnya



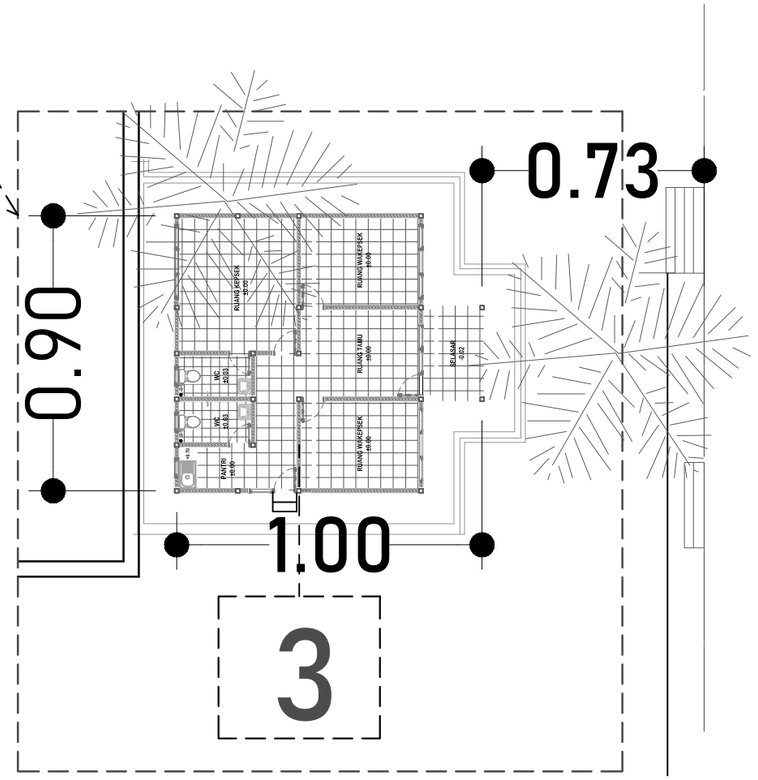

KETERANGAN

3 RENCANA GEDUNG KEPSEK

LAYOUT R. KEPSEK

SKALA 1:200

DINAS PENDIDIKAN DAN KEBUDAYAAN PROVINSI NTT

NAMA PEKERJAAN

Perencanaan Pembangunan Ruang Kelas Baru (RKB) beserta perabotnya,Pembangunan ruang Kepala Sekolah/Pimpinan beserta perabotnya,Pembangunan ruang guru beserta perabotnya, Pembangunan toilet (jamban) siswa/guru beserta sanitasinya SMA NEGERI DINGKANAL Kab. ALOR

LOKASI PEKERJAAN

SMA NEGERI DINGKANAL
KABUPATEN ALOR

CATATAN	PARAF

MENYETUJUI

PEJABAT PEMBUAT KOMITMEN
DINAS PENDIDIKAN DAN KEBUADAYAAN
PROVINSI NUSA TENGGARA TIMUR

KOLLO THALIB, SP
NIP. 19701204 200604 1 001


KONSULTAN PERENCANA

PT. KONINDO PANORAMA KONSULTAN
Engineering Consultant
Kantor Pusat Rt. 033/ Rw. 009 Kel. Tuak Daun Merah Kupang Kec. Oebobo Kota Kupang
Telp. (0380) 8563727 - Fax. (0380) 8563727
Kupang - 85111
E-Mail : koninpopanorama@yahoo.com

PURNOMO JULIYANTO, ST
DIREKTUR UTAMA


NAMA GAMBAR	SKALA
LAYOUT R. KEPSEK SKALA 1:200	-

KODE	NO. LEMBAR	JUMLAH LEMBAR	
-	-	-	A3

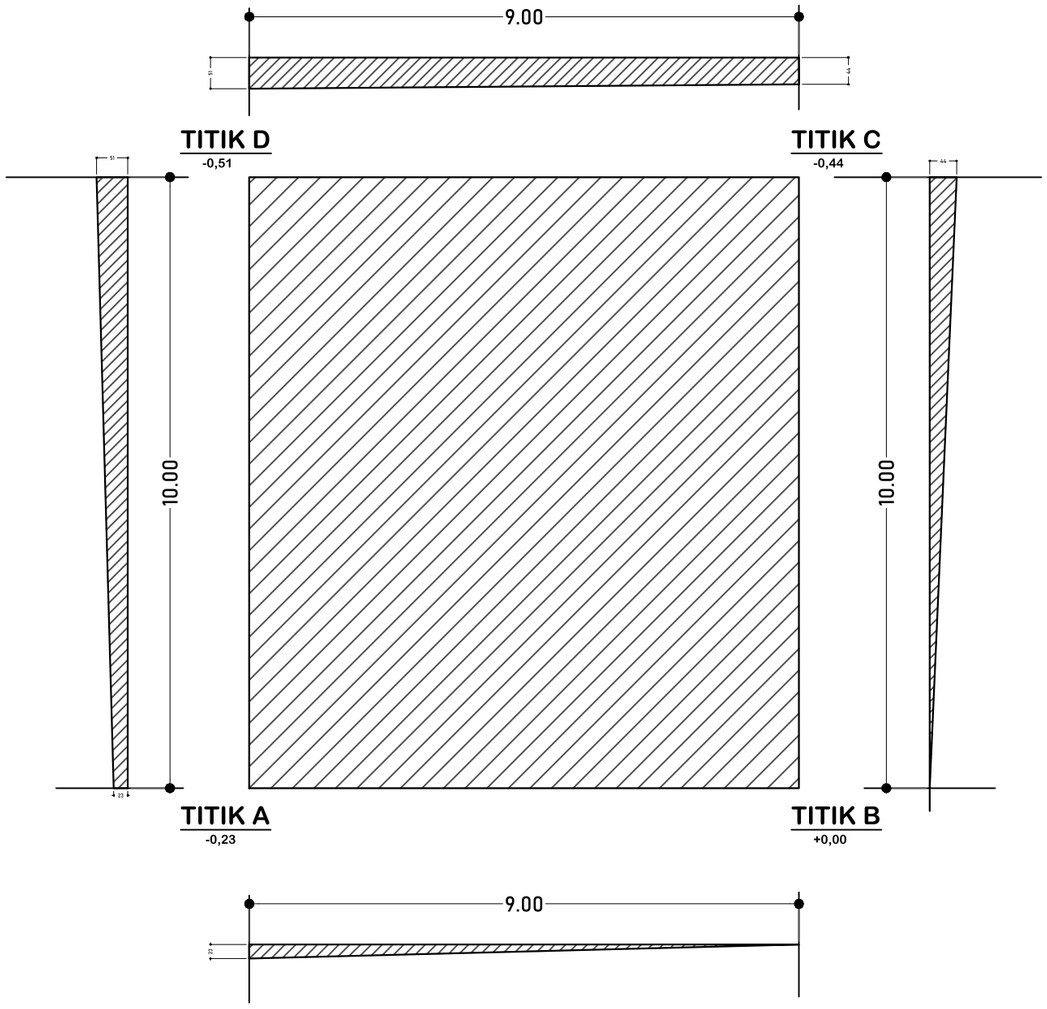

TITIK TANAH R. KEPSEK

Skala 1:100

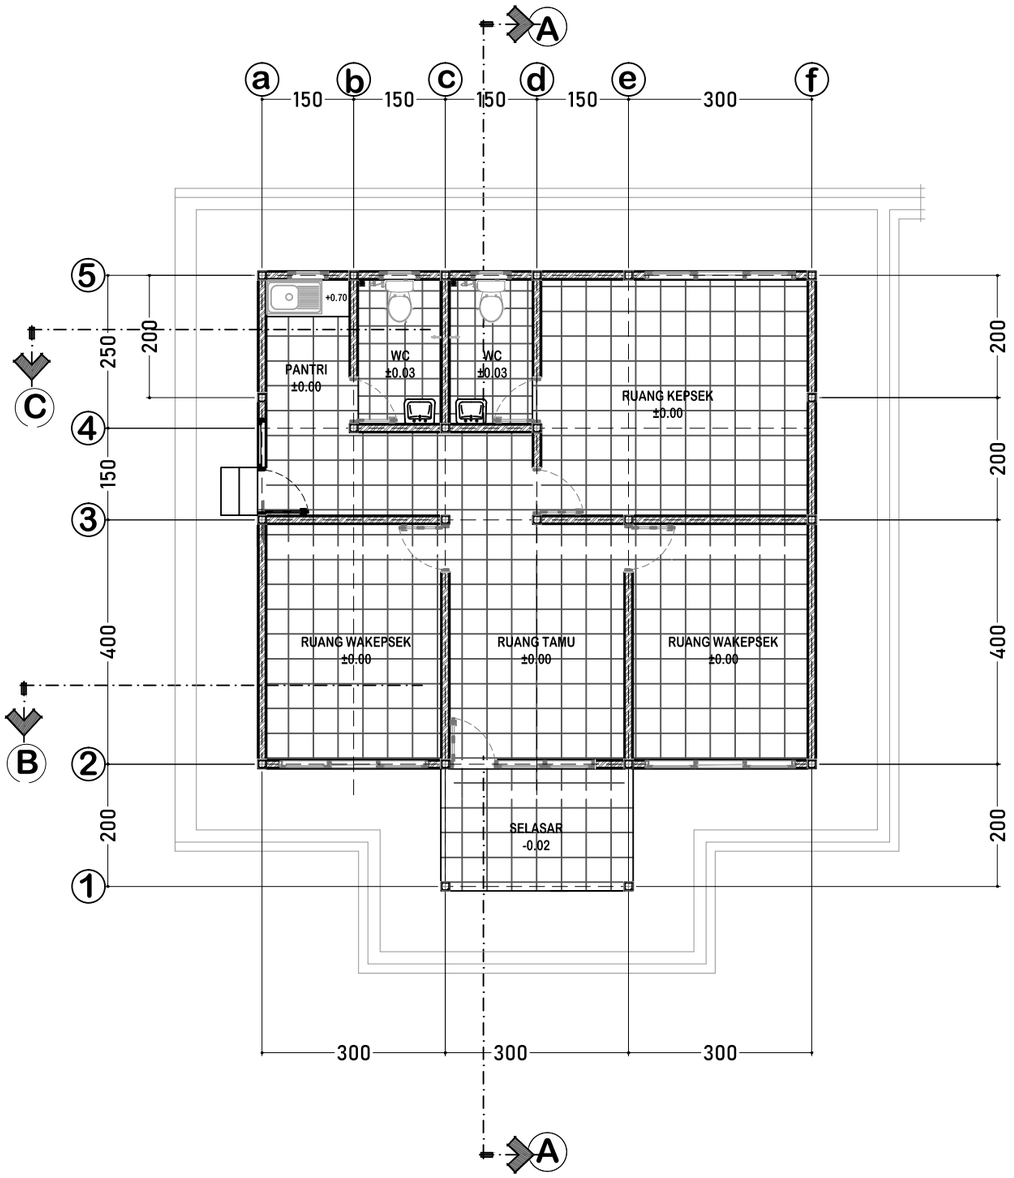


DENAH RUANG KEPALA SEKOLAH

Skala 1:100

DINAS PENDIDIKAN DAN KEBUDAYAAN PROVINSI NTT	LOKASI PEKERJAAN: SMA NEGERI DINGKANAL KABUPATEN ALOR	MENYETUJUI: PEJABAT PEMBUAT KOMITMEN DINAS PENDIDIKAN DAN KEBUADAYAAN PROVINSI NUSA TENGGARA TIMUR	KONSULTAN PERENCANA: PT. KONINDO PANORAMA KONSULTAN, Engineering Consultant, Kantor Pusat Rt. 003/ Rw. 009 Kel. Tuak Daun Merah Kupang Kec. Oebobo Kota Kupang, Telp. (0380) 8663727 - Fax. (0380) 8563727, Kupang - 85111, E-Mail : koninpopanorama@yahoo.com
NAMA PEKERJAAN: Perencanaan Pembangunan Ruang Kelas Baru (RKB) beserta perabotnya,Pembangunan ruang Kepala Sekolah/Pimpinan beserta perabotnya,Pembangunan ruang guru beserta perabotnya, Pembangunan toilet (jamban) siswa/guru beserta sanitasinya SMA NEGERI DINGKANAL Kab. ALOR	CATATAN / PARAF	KOLLO THALIB, SP NIP. 19701204 200604 1 001	PURNOMO JULIYANTO, ST DIREKTUR UTAMA


NAMA GAMBAR	SKALA
TITIK TANAH R. KEPSEK (Skala 1:100) DENAH RUANG KEPALA SEKOLAH (Skala 1:100)	-

KODE	NO. LEMBAR	JUMLAH LEMBAR	
-	1	22	A3

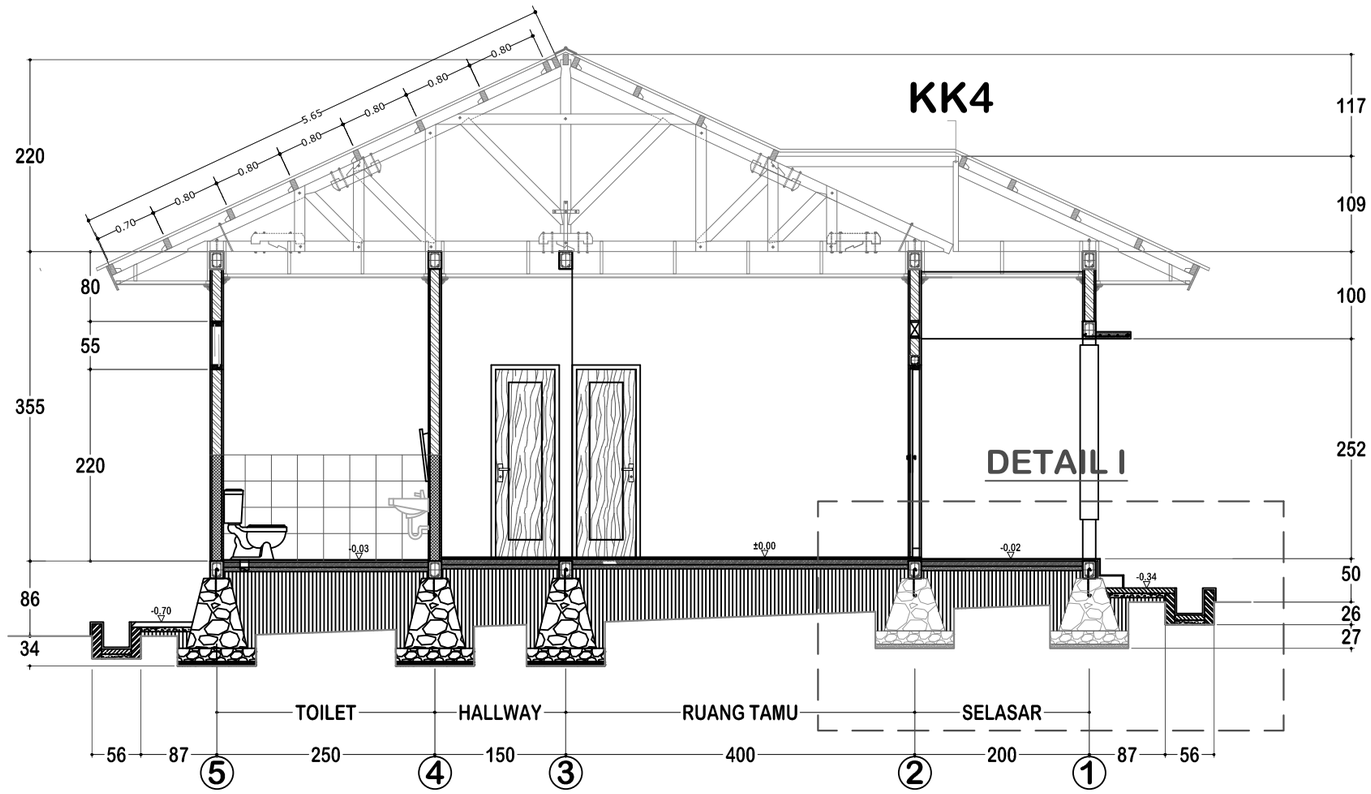


POTONGAN - A
Skala 1:70

DINAS PENDIDIKAN DAN KEBUDAYAAN PROVINSI NTT	LOKASI PEKERJAAN: SMA NEGERI DINGKANAL KABUPATEN ALOR	MENYETUJUI: PEJABAT PEMBUAT KOMITMEN DINAS PENDIDIKAN DAN KEBUADAYAAN PROVINSI NUSA TENGGARA TIMUR	KONSULTAN PERENCANA	NAMA GAMBAR	SKALA
NAMA PEKERJAAN: Perencanaan Pembangunan Ruang Kelas Baru (RKB) beserta perabotnya,Pembangunan ruang Kepala Sekolah/Pimpinan beserta perabotnya,Pembangunan ruang guru beserta perabotnya, Pembangunan toilet (jamban) siswa/guru beserta sanitasinya SMA NEGERI DINGKANAL Kab. ALOR	CATATAN / PARAF	KOLLO THALIB, SP NIP. 19701204 200604 1 001	PT. KONINDO PANORAMA KONSULTAN Engineering Consultant Kantor Pusat Rt. 009/ Rw. 009 Kel. Tuak Daun Merah Kupang Kec. Oebobo Kota Kupang Telp. (0380) 8563727 - Fax. (0380) 8563727 Kupang - 85111 E-Mail : konindopanorama@yahoo.com PURNOMO JULIYANTO, ST DIREKTUR UTAMA	POTONGAN - A Skala 1:70	-
				KODE: - / NO. LEMBAR: 2 / JUMLAH LEMBAR: 22	A3

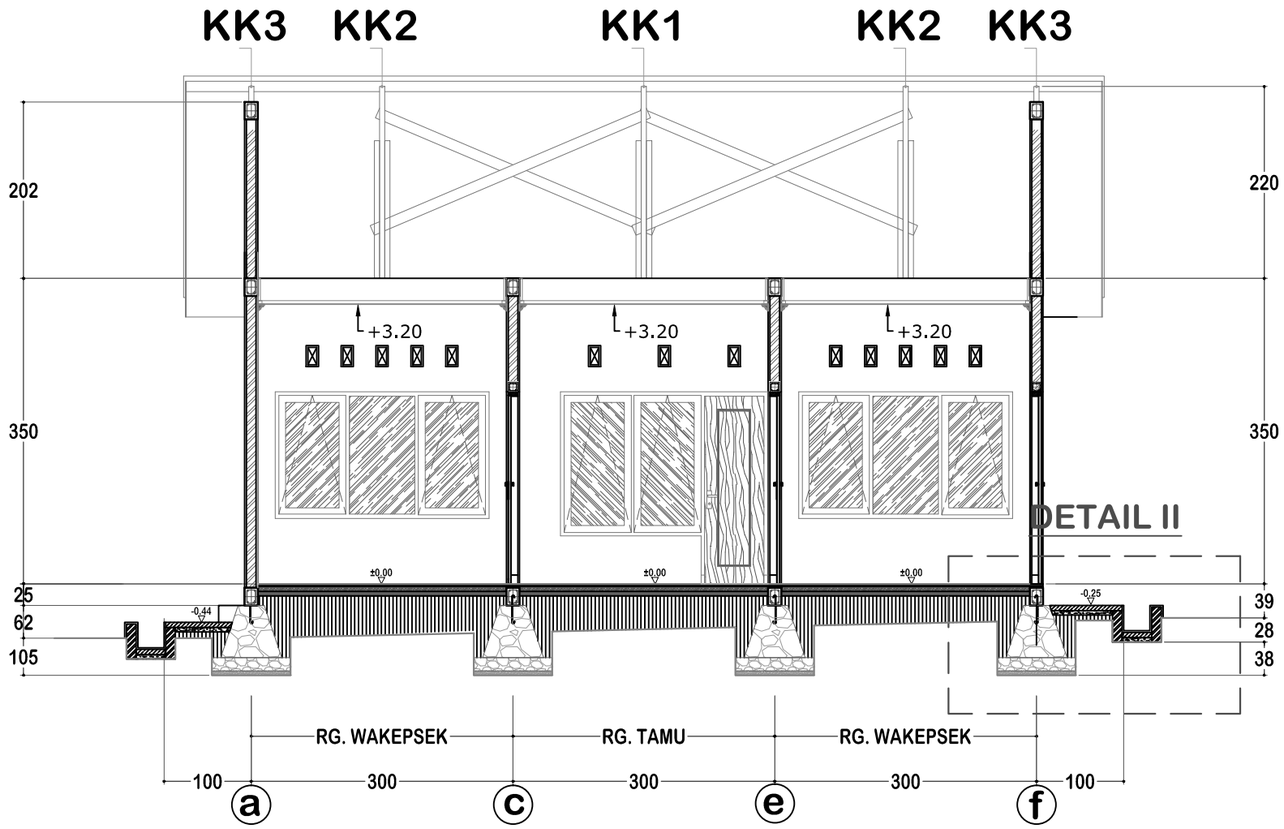

POTONGAN - B
Skala 1:70

DINAS PENDIDIKAN DAN KEBUDAYAAN PROVINSI NTT	LOKASI PEKERJAAN: SMA NEGERI DINGKANAL KABUPATEN ALOR	MENYETUJUI: PEJABAT PEMBUAT KOMITMEN DINAS PENDIDIKAN DAN KEBUADAYAAN PROVINSI NUSA TENGGARA TIMUR	KONSULTAN PERENCANA: PT. KONINDO PANORAMA KONSULTAN, Engineering Consultant, Kantor Pusat Rt. 009/ Rw. 009 Kel. Tuak Daun Merah Kupang Kec. Oebobo Kota Kupang, Telp. (0380) 8563727 - Fax. (0380) 8563727, Kupang - 85111, E-Mail : koninidopanorama@yahoo.com	NAMA GAMBAR	SKALA
	CATATAN / PARAF			**POTONGAN - B** Skala 1:70	-
NAMA PEKERJAAN: Perencanaan Pembangunan Ruang Kelas Baru (RKB) beserta perabotnya,Pembangunan ruang Kepala Sekolah/Pimpinan beserta perabotnya,Pembangunan ruang guru beserta perabotnya, Pembangunan toilet (jamban) siswa/guru beserta sanitasinya SMA NEGERI DINGKANAL Kab. ALOR		KOLLO THALIB, SP NIP. 19701204 200604 1 001	PURNOMO JULIYANTO, ST DIREKTUR UTAMA	KODE: - / NO. LEMBAR: 3 / JUMLAH LEMBAR: 22	A3

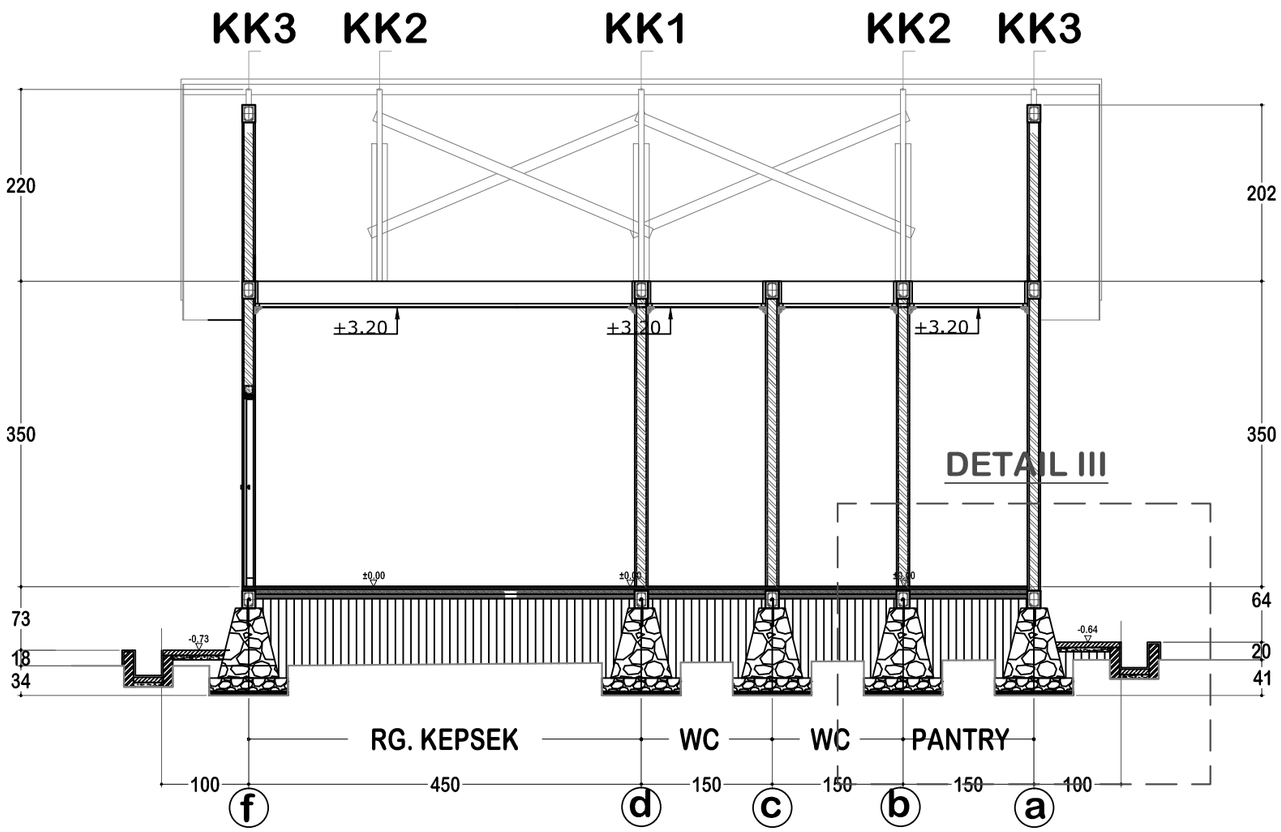


POTONGAN - C
Skala 1:70

DINAS PENDIDIKAN DAN KEBUDAYAAN PROVINSI NTT	LOKASI PEKERJAAN: SMA NEGERI DINGKANAL KABUPATEN ALOR	MENYETUJUI: PEJABAT PEMBUAT KOMITMEN DINAS PENDIDIKAN DAN KEBUADAYAAN PROVINSI NUSA TENGGARA TIMUR	KONSULTAN PERENCANA: PT. KONINDO PANORAMA KONSULTAN Engineering Consultant, Kantor Pusat Rt. 009 Rw. 009 Kel. Tuak Daun Merah Kupang Kec. Oebobo Kota Kupang, Telp. (0380) 8563727 - Fax. (0380) 8563727, Kupang - 85111, E-Mail : koninddopanorama@yahoo.com	NAMA GAMBAR: **POTONGAN - C** Skala 1:70	SKALA: -
NAMA PEKERJAAN: Perencanaan Pembangunan Ruang Kelas Baru (RKB) beserta perabotnya,Pembangunan ruang Kepala Sekolah/Pimpinan beserta perabotnya,Pembangunan ruang guru beserta perabotnya, Pembangunan toilet (jamban) siswa/guru beserta sanitasinya SMA NEGERI DINGKANAL Kab. ALOR	CATATAN / PARAF	KOLLO THALIB, SP NIP. 19701204 200604 1 001	PURNOMO JULIYANTO, ST DIREKTUR UTAMA	KODE: - / NO. LEMBAR: 4 / JUMLAH LEMBAR: 22	A3




TAMPAK DEPAN
Skala 1:70

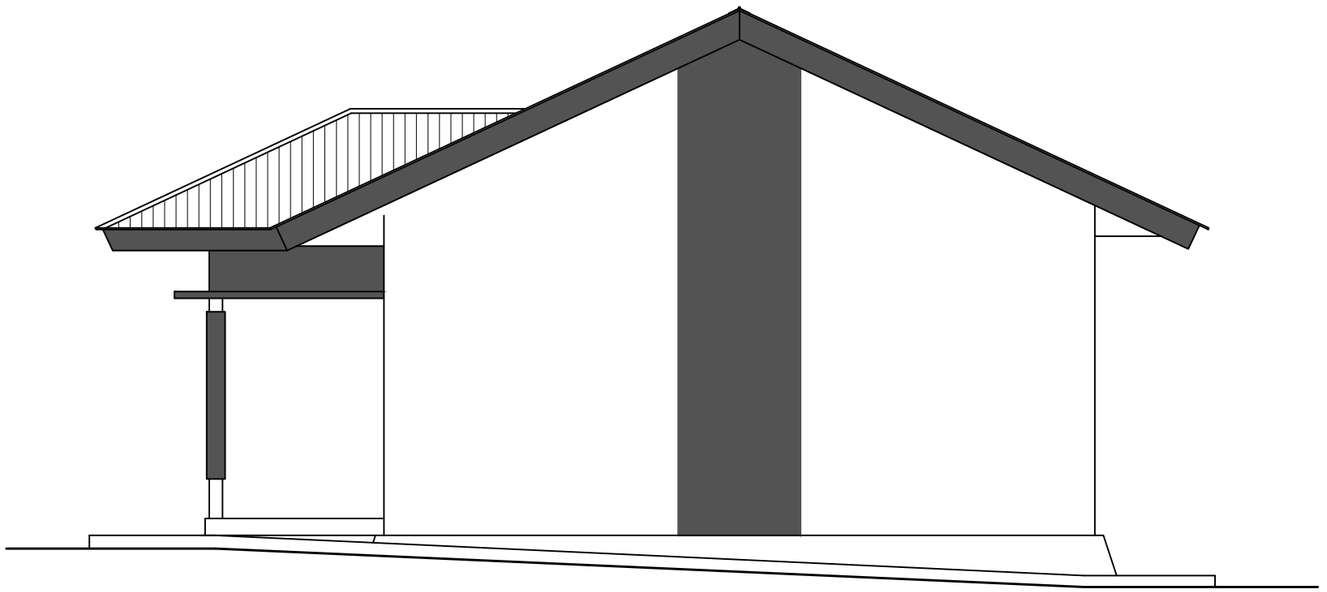


TAMPAK SISI KANAN
Skala 1:70

DINAS PENDIDIKAN DAN KEBUDAYAAN PROVINSI NTT	LOKASI PEKERJAAN: SMA NEGERI DINGKANAL KABUPATEN ALOR	MENYETUJUI: PEJABAT PEMBUAT KOMITMEN DINAS PENDIDIKAN DAN KEBUADAYAAN PROVINSI NUSA TENGGARA TIMUR	KONSULTAN PERENCANA: PT. KONINDO PANORAMA KONSULTAN Engineering Consultant. Kantor Pusat Rt. 003/ Rw. 009 Kel. Tuak Daun Merah Kupang Kec. Oebobo Kota Kupang Telp. (0380) 8563727 - Fax. (0380) 8563727 Kupang - 85111 E-Mail : koninpanorama@yahoo.com	NAMA GAMBAR: TAMPAK DEPAN Skala 1:70; TAMPAK SISI KANAN Skala 1:70	SKALA: -
NAMA PEKERJAAN: Perencanaan Pembangunan Ruang Kelas Baru (RKB) beserta perabotnya,Pembangunan ruang Kepala Sekolah/Pimpinan beserta perabotnya,Pembangunan ruang guru beserta perabotnya, Pembangunan toilet (jamban) siswa/guru beserta sanitasinya SMA NEGERI DINGKANAL Kab. ALOR	CATATAN / PARAF	KOLLO THALIB, SP NIP. 19701204 200604 1 001	PURNOMO JULIYANTO, ST DIREKTUR UTAMA	KODE: - / NO. LEMBAR: 5 / JUMLAH LEMBAR: 22	A3

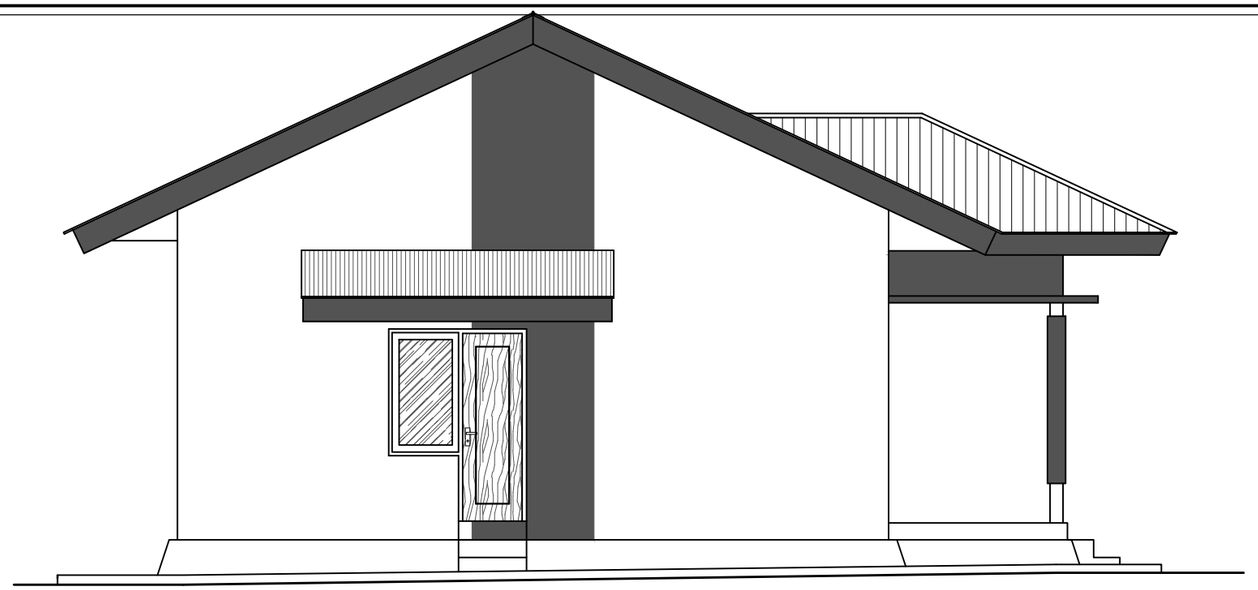

TAMPAK SISI KIRI


Skala 1:70

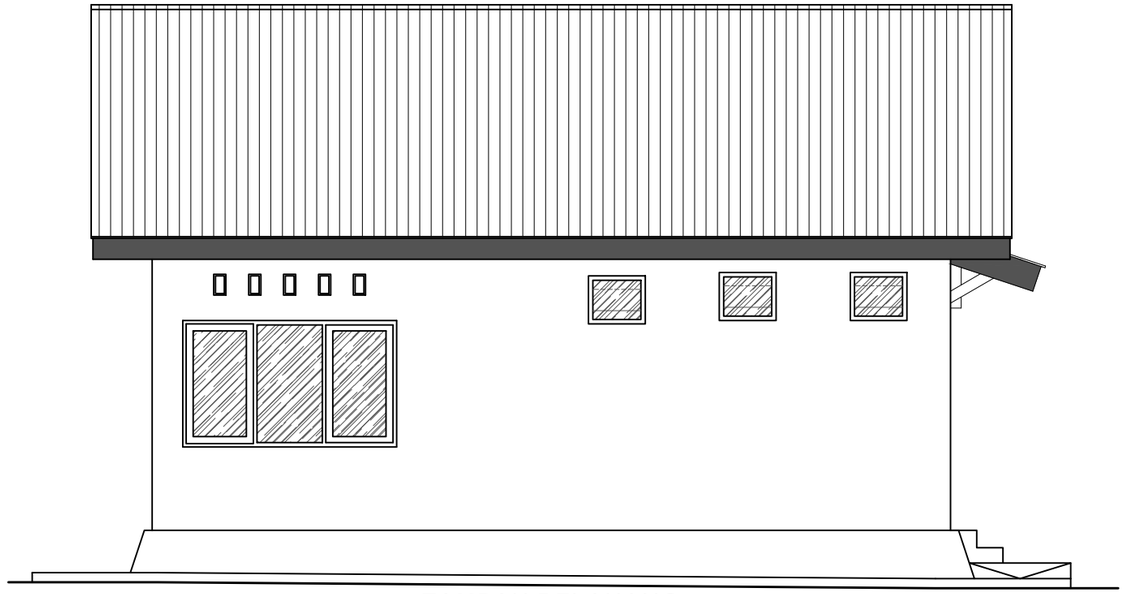

TAMPAK BELAKANG


Skala 1:70

DINAS PENDIDIKAN DAN KEBUDAYAAN PROVINSI NTT	LOKASI PEKERJAAN: SMA NEGERI DINGKANAL KABUPATEN ALOR	MENYETUJUI: PEJABAT PEMBUAT KOMITMEN DINAS PENDIDIKAN DAN KEBUADAYAAN PROVINSI NUSA TENGGARA TIMUR	KONSULTAN PERENCANA	NAMA GAMBAR	SKALA
NAMA PEKERJAAN: Perencanaan Pembangunan Ruang Kelas Baru (RKB) beserta perabotnya,Pembangunan ruang Kepala Sekolah/Pimpinan beserta perabotnya,Pembangunan ruang guru beserta perabotnya, Pembangunan toilet (jamban) siswa/guru beserta sanitasinya SMA NEGERI DINGKANAL Kab. ALOR	CATATAN / PARAF	KOLLO THALIB, SP NIP. 19701204 200604 1 001	PT. KONINDO PANORAMA KONSULTAN Engineering Consultant Kantor Pusat Rt. 033/ Rw. 009 Kel. Tuak Daun Merah Kupang Kec. Oebobo Kota Kupang Telp. (0380) 8563727 - Fax. (0380) 8563727 Kupang - 85111 E-Mail : konindopanorama@yahoo.com PURNOMO JULIYANTO, ST DIREKTUR UTAMA	**TAMPAK SISI KIRI** Skala 1:70 **TAMPAK BELAKANG** Skala 1:70	-
				KODE: - / NO. LEMBAR: 6 / JUMLAH LEMBAR: 22	**A3**

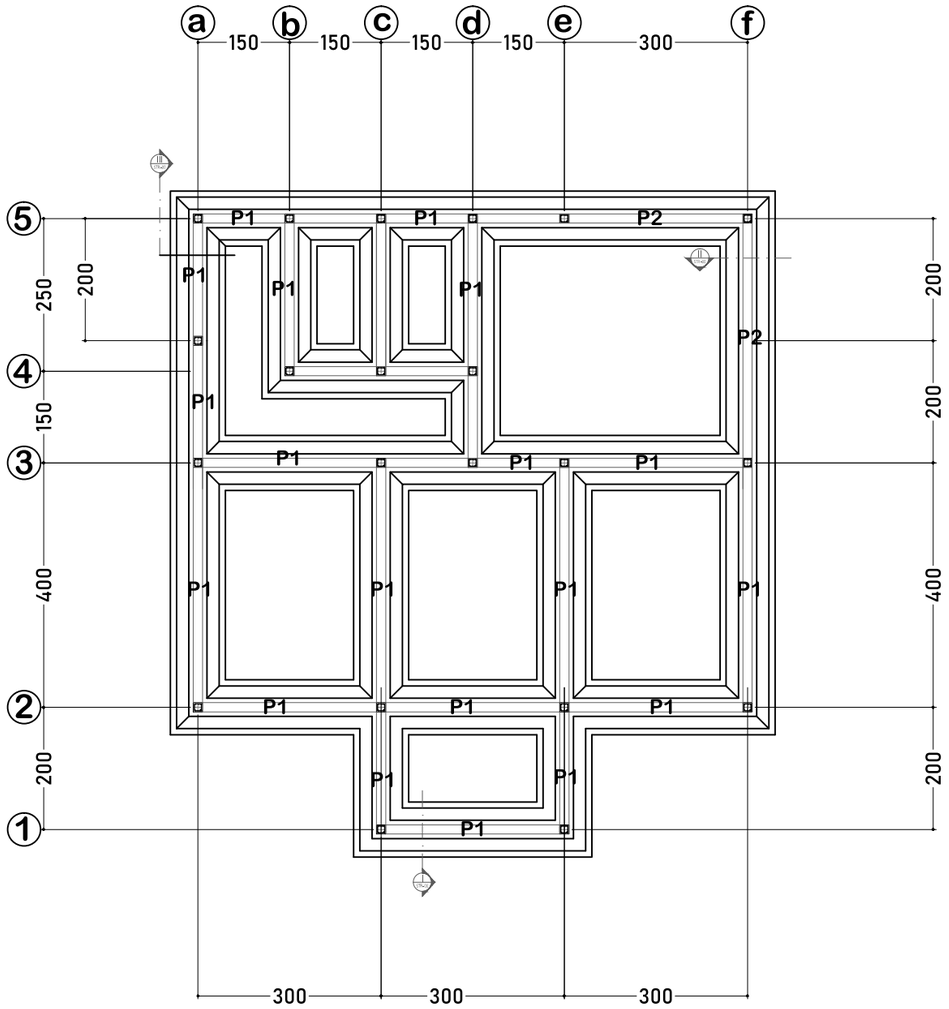

RENCANA FONDASI

Skala 1:100

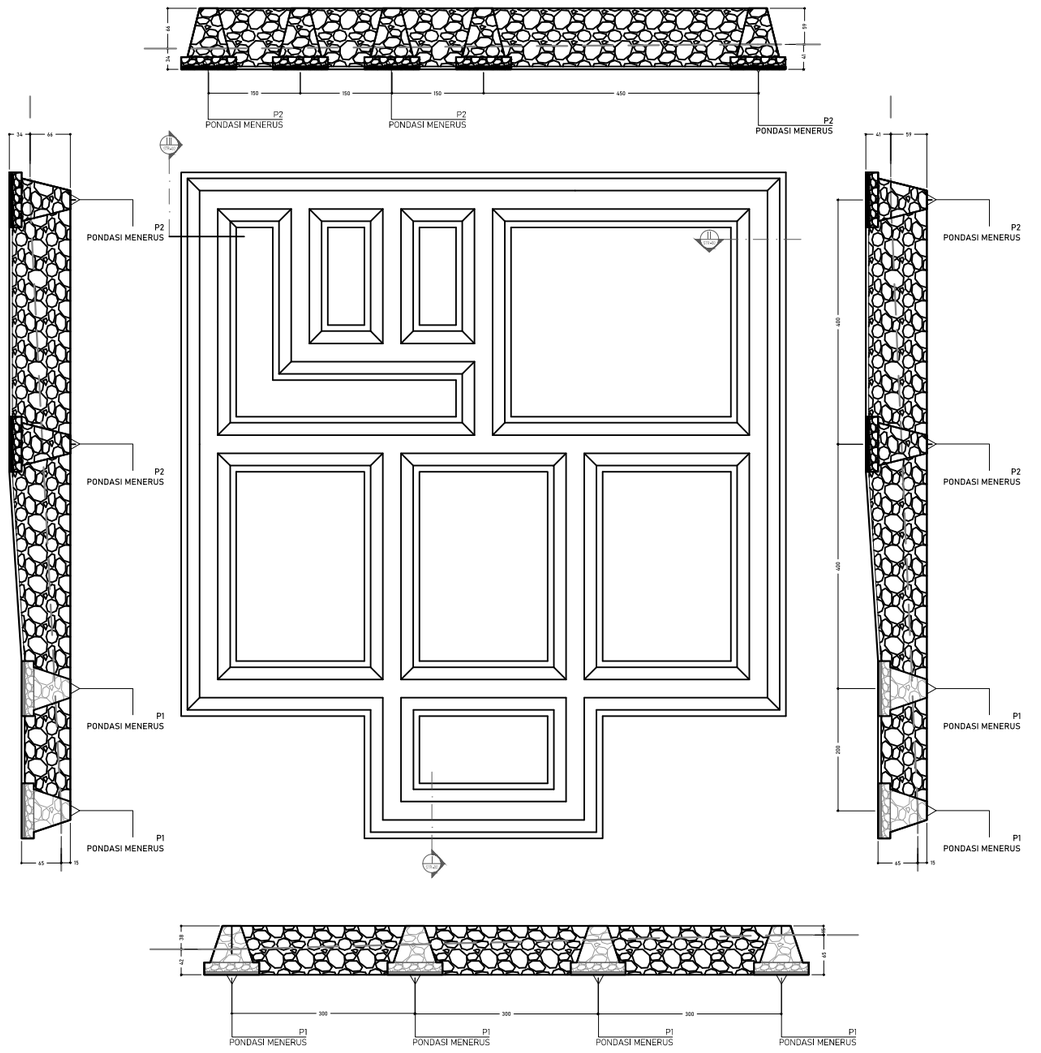

RENCANA FONDASI

Skala 1:100

DINAS PENDIDIKAN DAN KEBUDAYAAN PROVINSI NTT

NAMA PEKERJAAN

Perencanaan Pembangunan Ruang Kelas Baru (RKB) beserta perabotnya,Pembangunan ruang Kepala Sekolah/Pimpinan beserta perabotnya,Pembangunan ruang guru beserta perabotnya, Pembangunan toilet (jamban) siswa/guru beserta sanitasinya SMA NEGERI DINGKANAL Kab. ALOR

LOKASI PEKERJAAN

SMA NEGERI DINGKANAL
KABUPATEN ALOR

CATATAN | PARAF

MENYETUJUI

PEJABAT PEMBUAT KOMITMEN
DINAS PENDIDIKAN DAN KEBUADAYAAN
PROVINSI NUSA TENGGARA TIMUR

KOLLO THALIB, SP
NIP. 19701204 200604 1 001


KONSULTAN PERENCANA

PT. KONINDO PANORAMA KONSULTAN
Engineering Consultant
Kantor Pusat Rt. 003/ Rw. 009 Kel. Tuak Daun Merah Kupang Kec. Oebobo Kota Kupang
Telp. (0380) 8563727 - Fax. (0380) 8563727
Kupang - 85111
E-Mail : konindopanorama@yahoo.com

PURNOMO JULIYANTO, ST
DIREKTUR UTAMA

NAMA GAMBAR	SKALA
RENCANA FONDASI Skala 1:100	-


KODE	NO. LEMBAR	JUMLAH LEMBAR	
-	7	22	A3

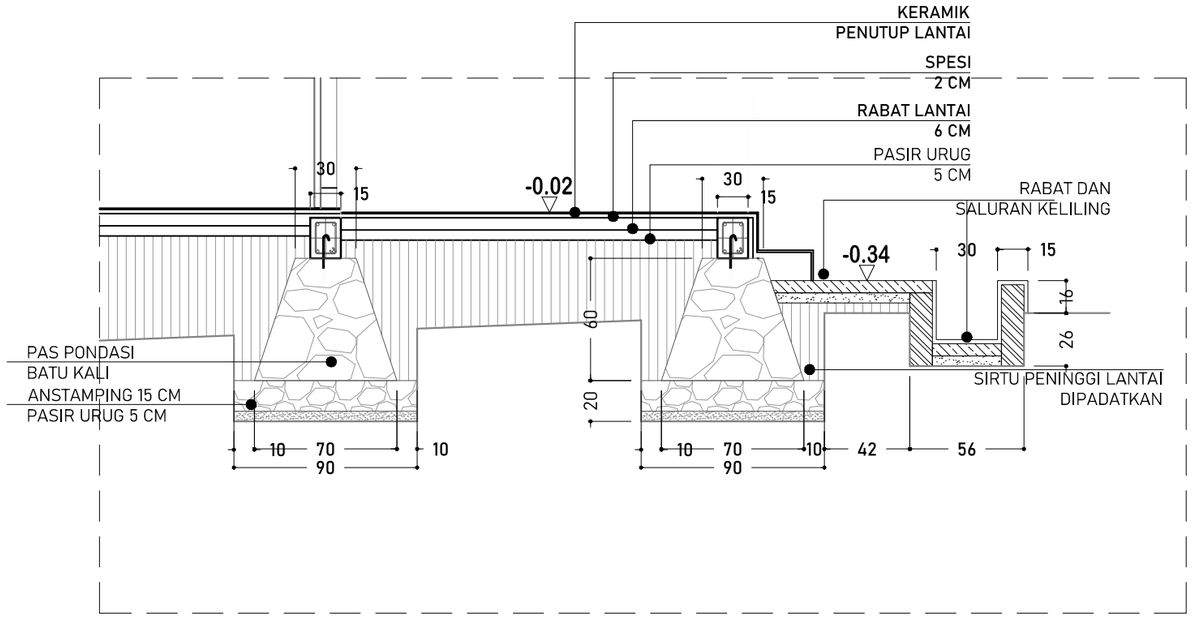


DETAIL I

DETAIL PONDASI I,II DAN III

Skala 1:30

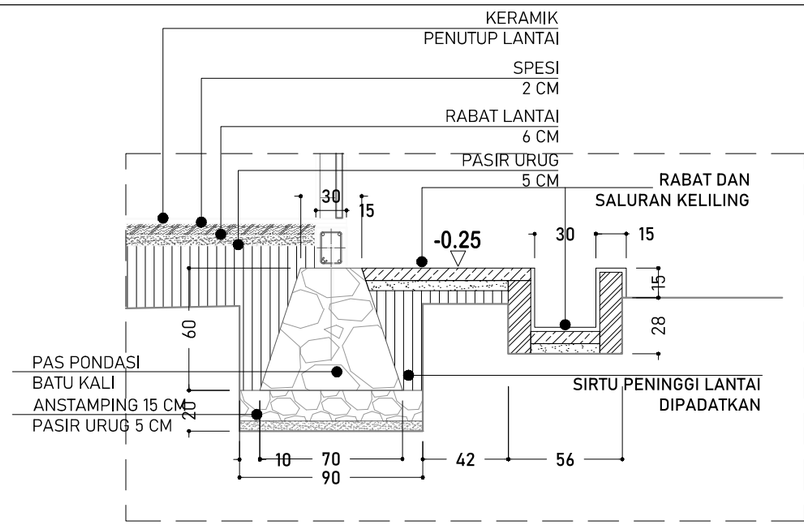

DETAIL II

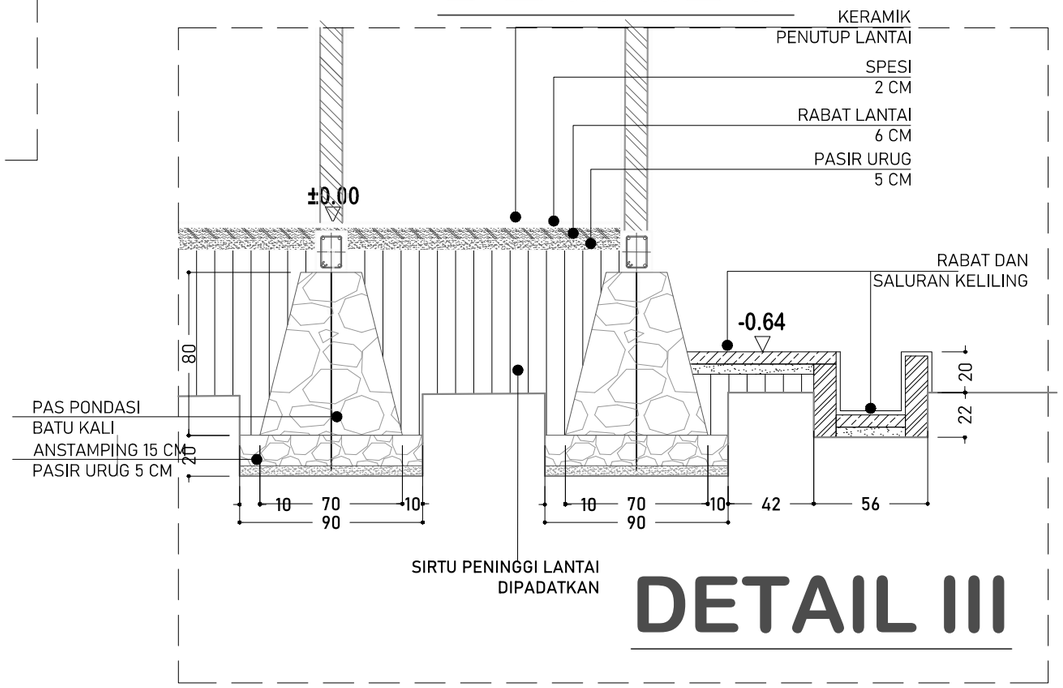

DETAIL III

DINAS PENDIDIKAN DAN KEBUDAYAAN PROVINSI NTT

NAMA PEKERJAAN

Perencanaan Pembangunan Ruang Kelas Baru (RKB) beserta perabotnya,Pembangunan ruang Kepala Sekolah/Pimpinan beserta perabotnya,Pembangunan ruang guru beserta perabotnya, Pembangunan toilet (jamban) siswa/guru beserta sanitasinya SMA NEGERI DINGKANAL Kab. ALOR

LOKASI PEKERJAAN

SMA NEGERI DINGKANAL
KABUPATEN ALOR

CATATAN | PARAF

MENYETUJUI

PEJABAT PEMBUAT KOMITMEN
DINAS PENDIDIKAN DAN KEBUADAYAAN
PROVINSI NUSA TENGGARA TIMUR

KOLLO THALIB, SP
NIP. 19701204 200604 1 001

KONSULTAN PERENCANA

PT. KONINDO PANORAMA KONSULTAN
Engineering Consultant
Kantor Pusat Rt. 003/ Rw. 009 Kel. Tuak Daun Merah Kupang Kec. Oebobo Kota Kupang
Telp. (0380) 8563727 - Fax. (0380) 8563727
Kupang - 85111
E-Mail : konindopanorama@yahoo.com

PURNOMO JULIYANTO, ST
DIREKTUR UTAMA

NAMA GAMBAR


DETAIL PONDASI I,II DAN III
Skala 1:30

SKALA


-


KODE	NO. LEMBAR	JUMLAH LEMBAR
-	8	22

A3

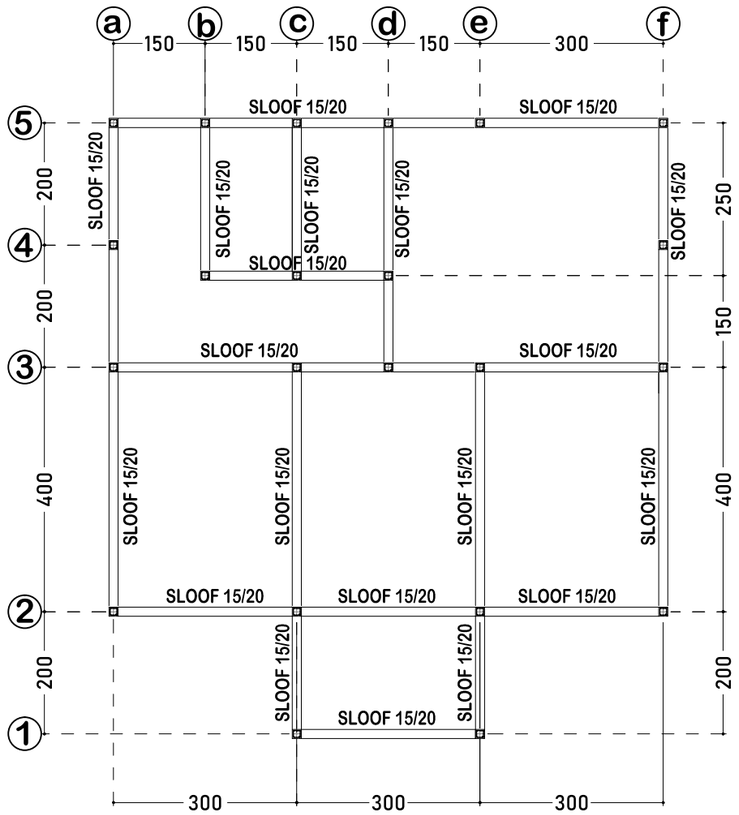

a
b
c
d
e
f
150
150
150
150
150
300
5
4
3
2
1
200
200
400
200
300
300
300
SLOOF 15/20
SLOOF 15/20
SLOOF 15/20

TABEL PENULANGAN KOLOM PRAKTIS K2

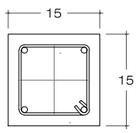
TIPE	KOLOM 15/15
POTONGAN 1	
TUL ATAS	2 Ø 10
TUL BAWAH	2 Ø 10
TUL TENGAH	-
SENGKANG	Ø 8 - 15
SELIMUT BETON	2

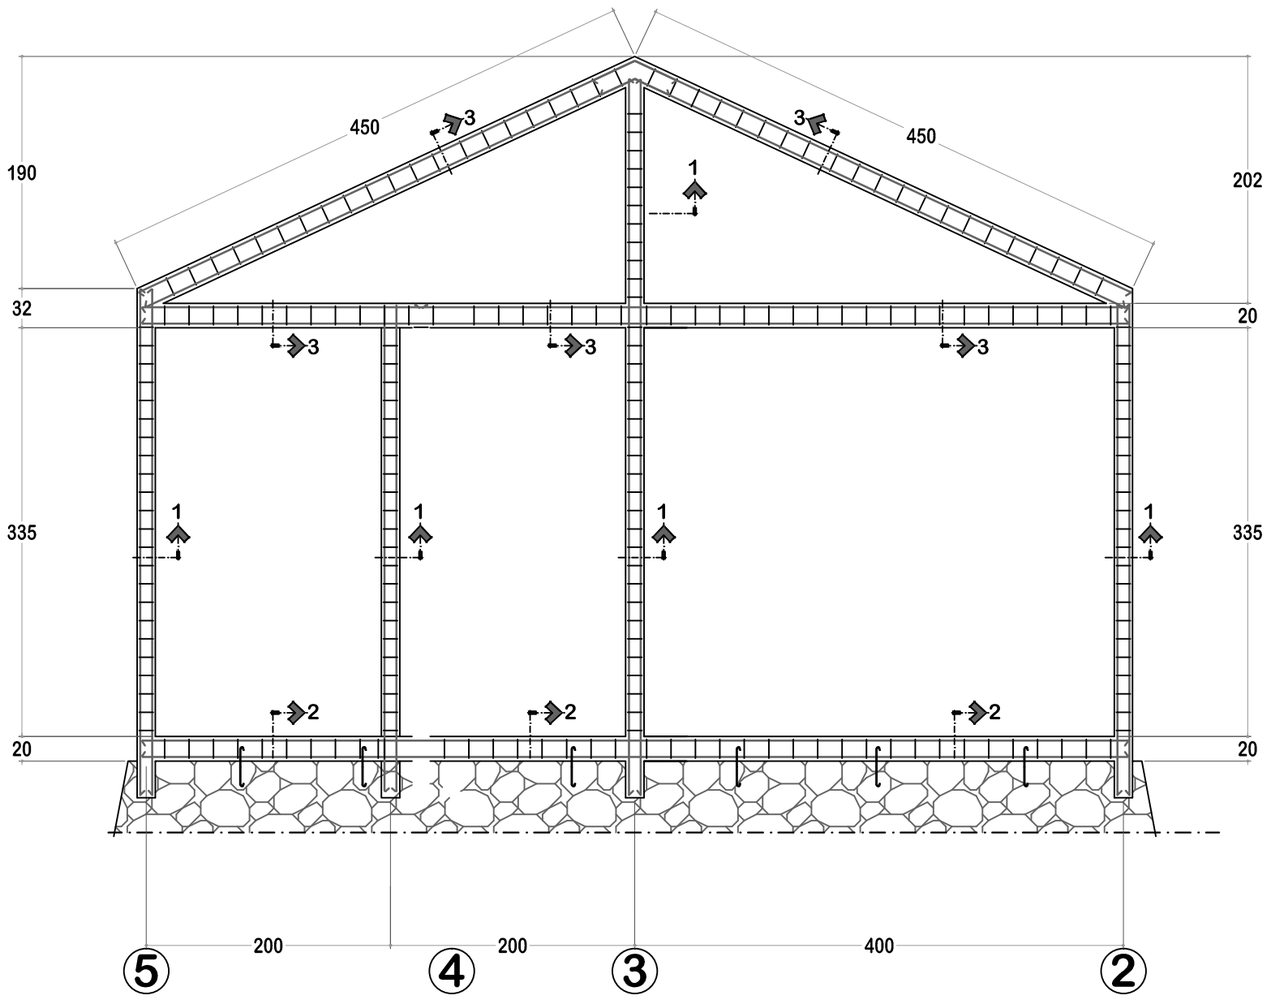

TABEL PENULANGAN SLOOF

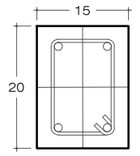TIPE	SLOOF
POTONGAN 2	
TUL ATAS	2 Ø 10
TUL BAWAH	2 Ø 10
TUL TENGAH	-
SENGKANG	Ø 8 - 200
SELIMUT BETON	2

TABEL PENULANGAN RINGBALK & TOP GEWEL

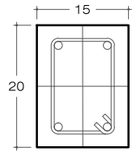TIPE	RINGBALK & TOP GEWEL
POTONGAN 3	
TUL ATAS	2 Ø 10
TUL BAWAH	2 Ø 10
TUL TENGAH	-
SENGKANG	Ø 8 - 200
SELIMUT BETON	2

PORTAL A
Skala 1:50

DINAS PENDIDIKAN DAN KEBUDAYAAN PROVINSI NTT

NAMA PEKERJAAN

Perencanaan Pembangunan Ruang Kelas Baru (RKB) beserta perabotnya,Pembangunan ruang Kepala Sekolah/Pimpinan beserta perabotnya,Pembangunan ruang guru beserta perabotnya, Pembangunan toilet (jamban) siswa/guru beserta sanitasinya SMA NEGERI DINGKANAL Kab. ALOR

LOKASI PEKERJAAN

SMA NEGERI DINGKANAL
KABUPATEN ALOR

CATATAN | PARAF

MENYETUJUI

PEJABAT PEMBUAT KOMITMEN
DINAS PENDIDIKAN DAN KEBUADAYAAN
PROVINSI NUSA TENGGARA TIMUR

KOLLO THALIB, SP
NIP. 19701204 200604 1 001

KONSULTAN PERENCANA

PT. KONINDO PANORAMA KONSULTAN
Engineering Consultant
Kantor Pusat Rt. 009/ Rw. 009 Kel. Tuak Daun Merah Kupang Kec. Oebobo Kota Kupang
Telp. (0380) 8563727 - Fax. (0380) 8563727
Kupang - 85111
E-Mail : koninbopanorama@yahoo.com


PURNOMO JULIYANTO, ST
DIREKTUR UTAMA

NAMA GAMBAR: **PORTAL A** Skala 1:50


SKALA: -


KODE	NO. LEMBAR	JUMLAH LEMBAR	
-	10	22	A3

TABEL PENULANGAN KOLOM PRAKTIS K2

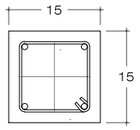TIPE	KOLOM 15/15
POTONGAN 1	
TUL ATAS	2 Ø 10
TUL BAWAH	2 Ø 10
TUL TENGAH	-
SENGKANG	Ø 8 - 15
SELIMUT BETON	2


TABEL PENULANGAN SLOOF

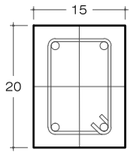TIPE	SLOOF
POTONGAN 2	
TUL ATAS	2 Ø 10
TUL BAWAH	2 Ø 10
TUL TENGAH	-
SENGKANG	Ø 8 - 200
SELIMUT BETON	2

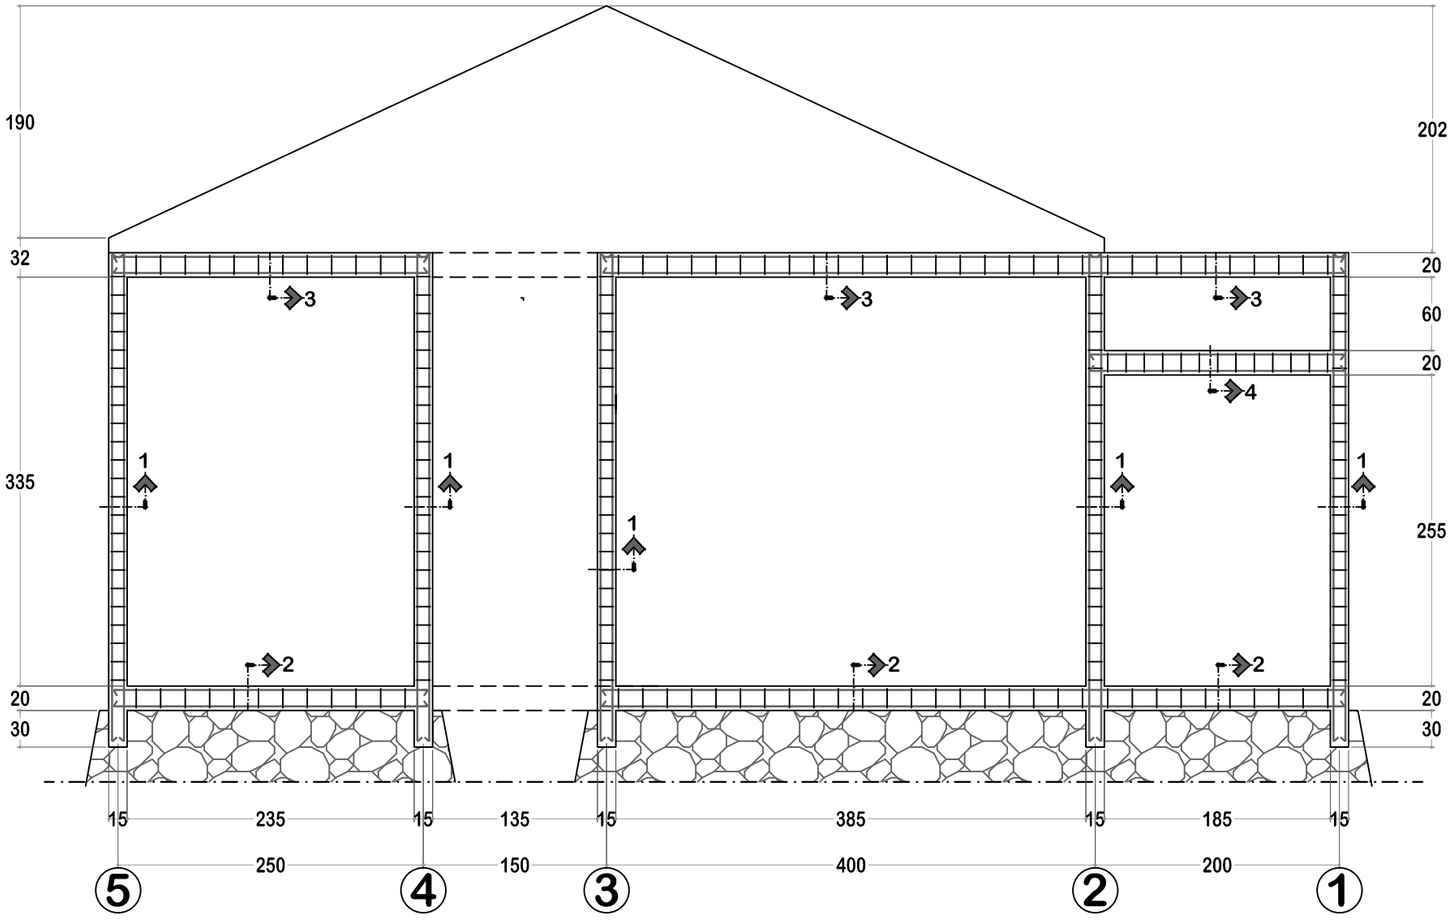


PORTAL C
Skala 1:50

TABEL PENULANGAN RINGBALK

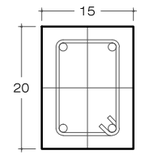TIPE	SLOOF
POTONGAN 3	
TUL ATAS	2 Ø 10
TUL BAWAH	2 Ø 10
TUL TENGAH	-
SENGKANG	Ø 8 - 200
SELIMUT BETON	2

TABEL PENULANGAN BALOK TERAS DI BAWAH RINGBALK

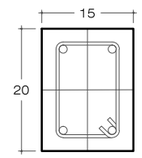TIPE	SLOOF
POTONGAN 4	
TUL ATAS	2 Ø 10
TUL BAWAH	2 Ø 10
TUL TENGAH	-
SENGKANG	Ø 8 - 1500
SELIMUT BETON	2

DINAS PENDIDIKAN DAN KEBUDAYAAN PROVINSI NTT

NAMA PEKERJAAN

Perencanaan Pembangunan Ruang Kelas Baru (RKB) beserta perabotnya,Pembangunan ruang Kepala Sekolah/Pimpinan beserta perabotnya,Pembangunan ruang guru beserta perabotnya, Pembangunan toilet (jamban) siswa/guru beserta sanitasinya SMA NEGERI DINGKANAL Kab. ALOR

LOKASI PEKERJAAN

SMA NEGERI DINGKANAL
KABUPATEN ALOR

CATATAN	PARAF

MENYETUJUI

PEJABAT PEMBUAT KOMITMEN
DINAS PENDIDIKAN DAN KEBUADAYAAN
PROVINSI NUSA TENGGARA TIMUR

KOLLO THALIB, SP
NIP. 19701204 200604 1 001

KONSULTAN PERENCANA

PT. KONINDO PANORAMA KONSULTAN
Engineering Consultant
Kantor Pusat Rt. 003/ Rw. 009 Kel. Tuak Daun Merah Kupang Kec. Oebobo Kota Kupang
Telp. (0380) 8563727 - Fax. (0380) 8563727
Kupang - 85111
E-Mail : konindopanorama@yahoo.com

PURNOMO JULIYANTO, ST
DIREKTUR UTAMA


NAMA GAMBAR

PORTAL C
Skala 1:50

SKALA


-

KODE	NO. LEMBAR	JUMLAH LEMBAR	
-	11	22	A3

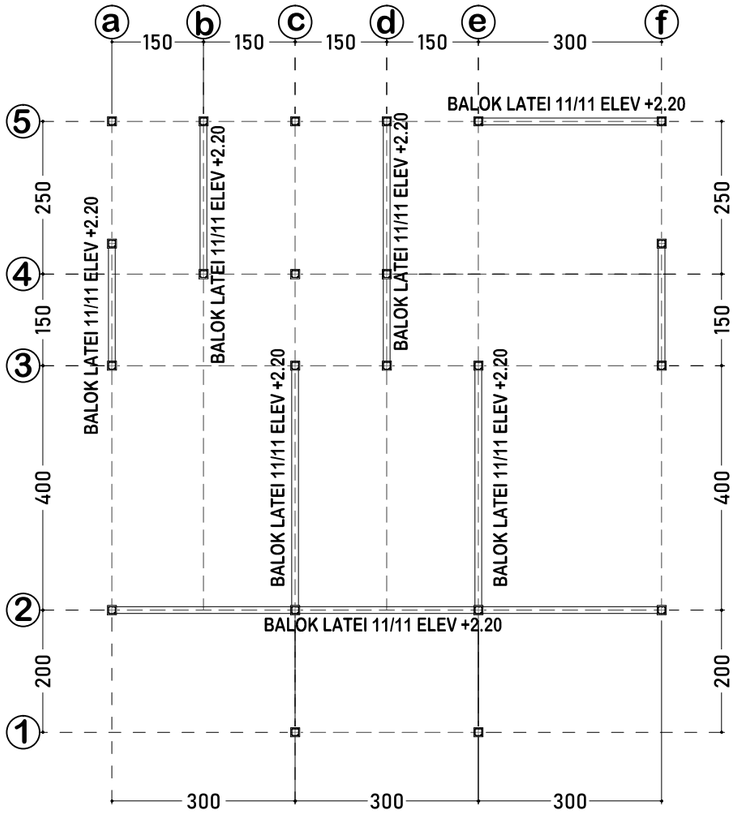

LAYOUT PENEMPATAN RINGBALK 15/20 ELV. +3.50

Skala 1:100

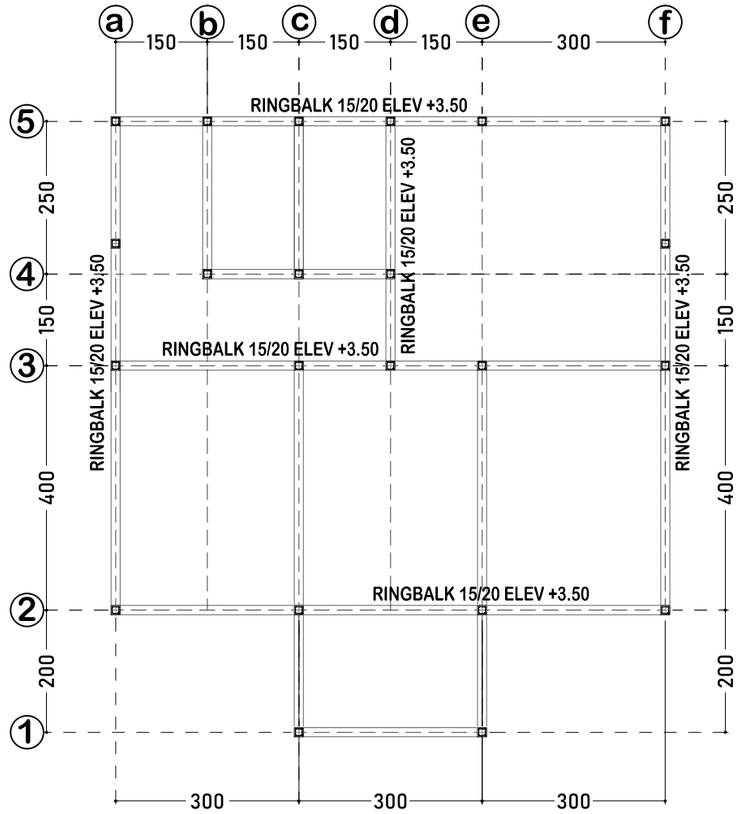


LAYOUT PENEMPATAN RINGBALK 15/20 ELV. +3.50

Skala 1:100

DINAS PENDIDIKAN DAN KEBUDAYAAN PROVINSI NTT	LOKASI PEKERJAAN: SMA NEGERI DINGKANAL KABUPATEN ALOR	MENYETUJUI: PEJABAT PEMBUAT KOMITMEN DINAS PENDIDIKAN DAN KEBUADAYAAN PROVINSI NUSA TENGGARA TIMUR	KONSULTAN PERENCANA: PT. KONINDO PANORAMA KONSULTAN Engineering Consultant. Kantor Pusat Rt. 003/ Rw. 009 Kel. Tuak Daun Merah Kupang Kec. Oebobo Kota Kupang. Telp. (0380) 8563727 - Fax. (0380) 8563727. Kupang - 85111. E-Mail : koninddopanorama@yahoo.com
NAMA PEKERJAAN: Perencanaan Pembangunan Ruang Kelas Baru (RKB) beserta perabotnya,Pembangunan ruang Kepala Sekolah/Pimpinan beserta perabotnya,Pembangunan ruang guru beserta perabotnya, Pembangunan toilet (jamban) siswa/guru beserta sanitasinya SMA NEGERI DINGKANAL Kab. ALOR	CATATAN / PARAF	KOLLO THALIB, SP NIP. 19701204 200604 1 001	PURNOMO JULIYANTO, ST DIREKTUR UTAMA


NAMA GAMBAR	SKALA
LAYOUT PENEMPATAN RINGBALK 15/20 ELV. +3.50 Skala 1:100 LAYOUT PENEMPATAN RINGBALK 15/20 ELV. +3.50 Skala 1:100	-

KODE	NO. LEMBAR	JUMLAH LEMBAR	
-	12	22	A3

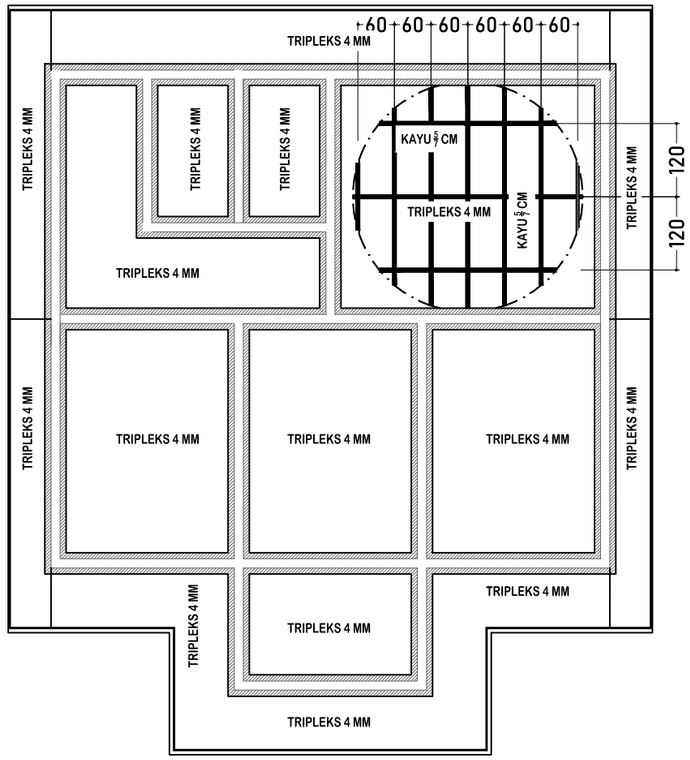


RENCANA PLAFON

Skala 1:100

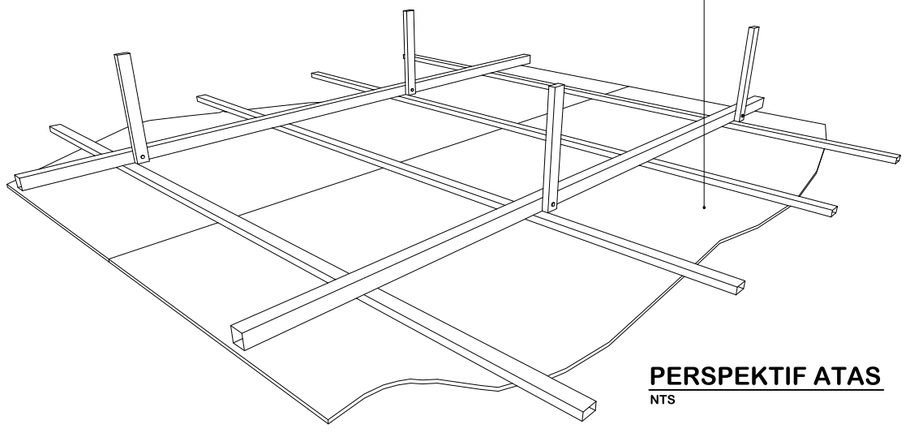

PERSPEKTIF ATAS

NTS

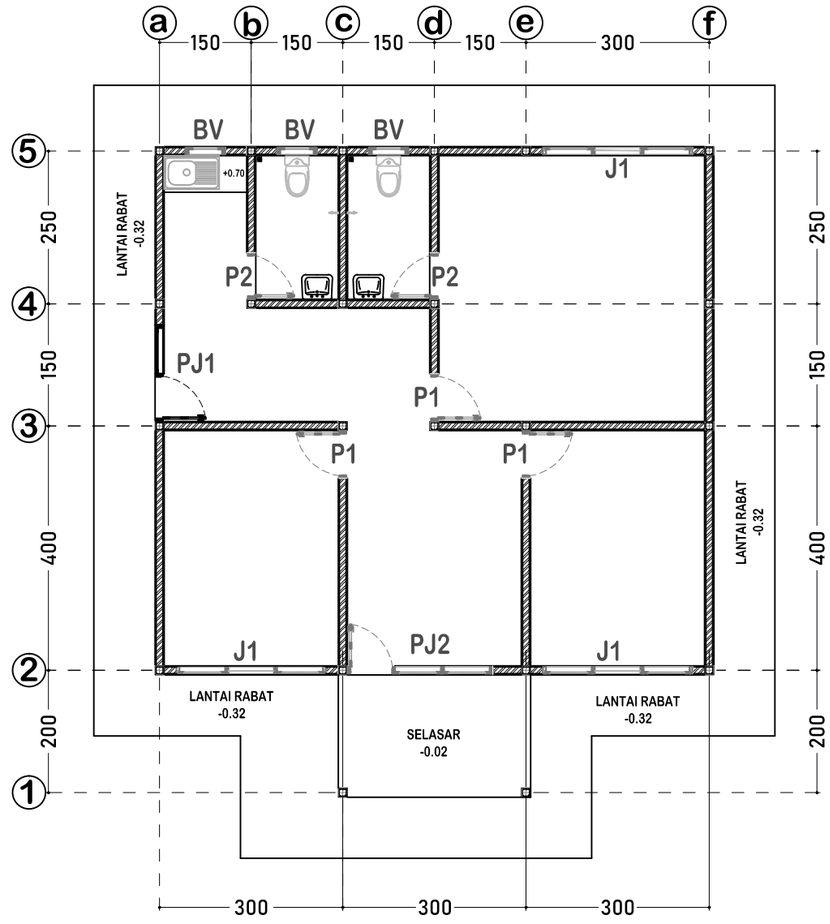


RENCANA KUSEN


Skala 1:100


DINAS PENDIDIKAN DAN KEBUDAYAAN PROVINSI NTT	LOKASI PEKERJAAN: SMA NEGERI DINGKANAL KABUPATEN ALOR	MENYETUJUI: PEJABAT PEMBUAT KOMITMEN DINAS PENDIDIKAN DAN KEBUADAYAAN PROVINSI NUSA TENGGARA TIMUR	KONSULTAN PERENCANA: PT. KONINDO PANORAMA KONSULTAN Engineering Consultant
NAMA PEKERJAAN: Perencanaan Pembangunan Ruang Kelas Baru (RKB) beserta perabotnya,Pembangunan ruang Kepala Sekolah/Pimpinan beserta perabotnya,Pembangunan ruang guru beserta perabotnya, Pembangunan toilet (jamban) siswa/guru beserta sanitasinya SMA NEGERI DINGKANAL Kab. ALOR	CATATAN / PARAF	KOLLO THALIB, SP NIP. 19701204 200604 1 001	PURNOMO JULIYANTO, ST DIREKTUR UTAMA


NAMA GAMBAR	SKALA
RENCANA PLAFON (Skala 1:100) RENCANA KUSEN (Skala 1:100)	-

KODE	NO. LEMBAR	JUMLAH LEMBAR	
-	13	22	A3

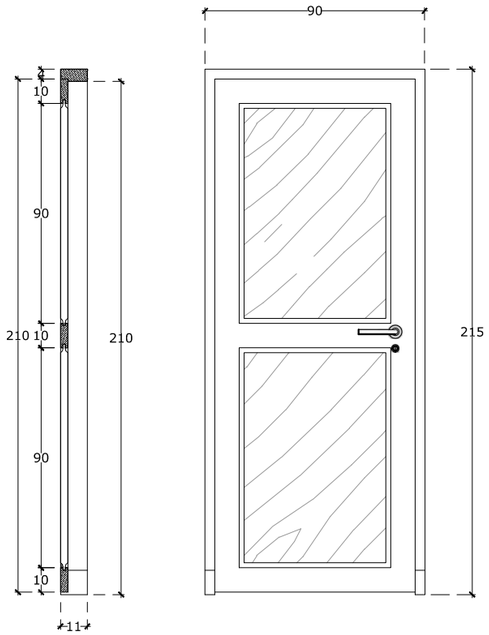

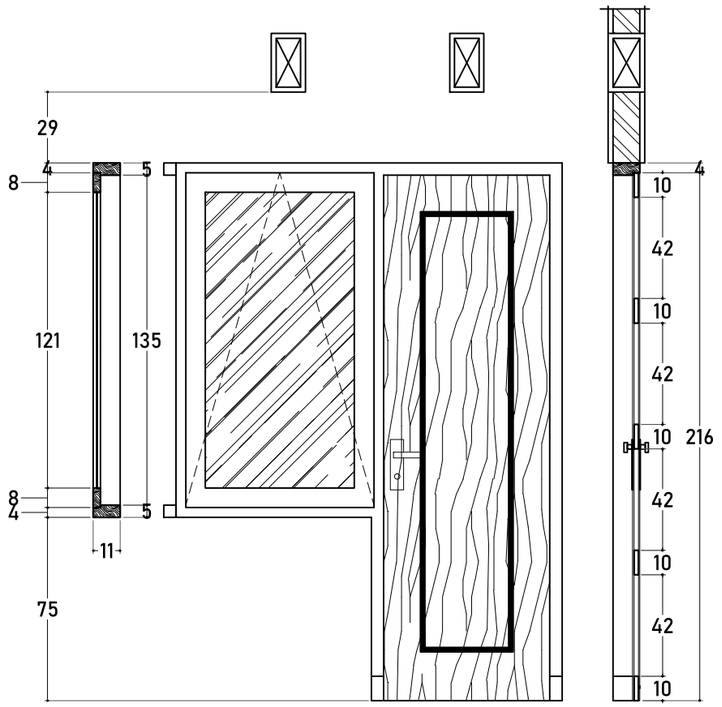

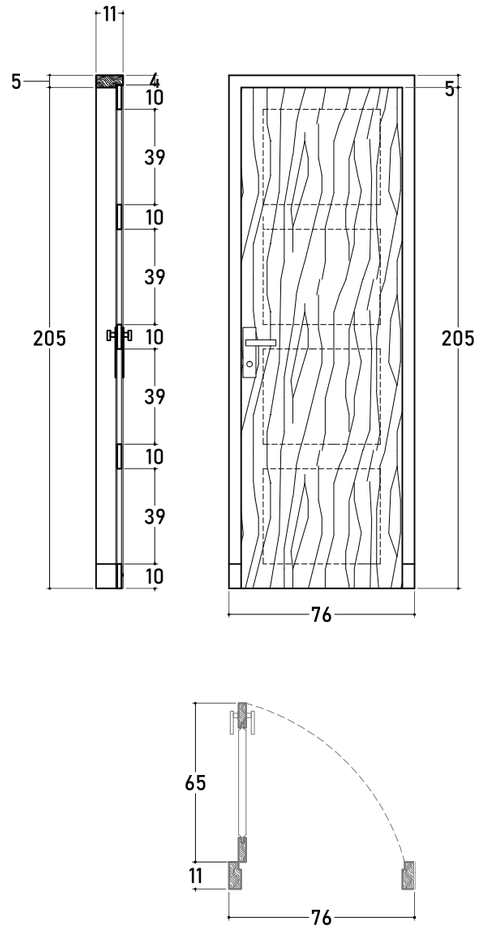

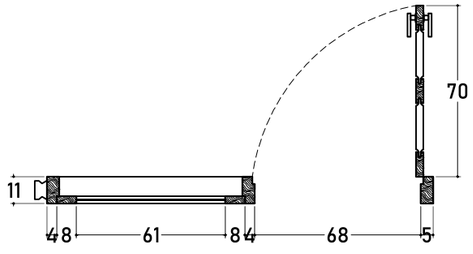

TIPE	KETERANGAN	
P1	JUMLAH	4 UNIT
	RANGKA KUSEN	KAYU JATI KUALITAS BAIK 5x11 cm
	DAUN PINTU	KAYU JATI KUALITAS BAIK T 3 cm
	AKSESORIS	HANDLE, KUNCI 2 SLAAG, ENGSEL, GRENDEL

TIPE	KETERANGAN	
PJ1	JUMLAH	1 UNIT
	RANGKA KUSEN	KAYU JATI KUALITAS BAIK UKURAN 5x11 cm
	DAUN PINTU	KAYU JATI KUALITAS BAIK TEBAL 3 cm
	DAUN JENDELA	KAYU JATI KUALITAS BAIK TEBAL 3 cm + KACA BENING 5 mm
	AKSESORIS	HANDLE, KUNCI 2x PUTAR, ENGSEL, GRENDEL, KAIT ANGIN

TIPE	KETERANGAN	
P2	JUMLAH	2 UNIT
	RANGKA	KAYU JATI KUALITAS BAIK UKURAN 5x11 cm
	DAUN PINTU	PINTU TEAKWOOD SISI DALAM DILAPISI ALMUNIUM
	AKSESORIS	HANDLE, KUNCI 2x PUTAR, ENGSEL, GRENDEL

DINAS PENDIDIKAN DAN KEBUDAYAAN PROVINSI NTT

NAMA PEKERJAAN

Perencanaan Pembangunan Ruang Kelas Baru (RKB) beserta perabotnya,Pembangunan ruang Kepala Sekolah/Pimpinan beserta perabotnya,Pembangunan ruang guru beserta perabotnya, Pembangunan toilet (jamban) siswa/guru beserta sanitasinya SMA NEGERI DINGKANAL Kab. ALOR

LOKASI PEKERJAAN

SMA NEGERI DINGKANAL
KABUPATEN ALOR

CATATAN	PARAF

MENYETUJUI

PEJABAT PEMBUAT KOMITMEN
DINAS PENDIDIKAN DAN KEBUADAYAAN
PROVINSI NUSA TENGGARA TIMUR

KOLLO THALIB, SP
NIP. 19701204 200604 1 001

KONSULTAN PERENCANA

PT. KONINDO PANORAMA KONSULTAN
Engineering Consultant
Kantor Pusat Rt. 008/ Rw. 009 Kel. Tuak Daun Merah Kupang Kec. Oebobo Kota Kupang
Telp. (0380) 8563727 - Fax. (0380) 8563727
Kupang - 85111
E-Mail : konindopanorama@yahoo.com

PURNOMO JULIYANTO, ST
DIREKTUR UTAMA

NAMA GAMBAR


DETAIL KUSEN
Skala 1:100


SKALA


-


KODE	NO. LEMBAR	JUMLAH LEMBAR
-	14	22

A3

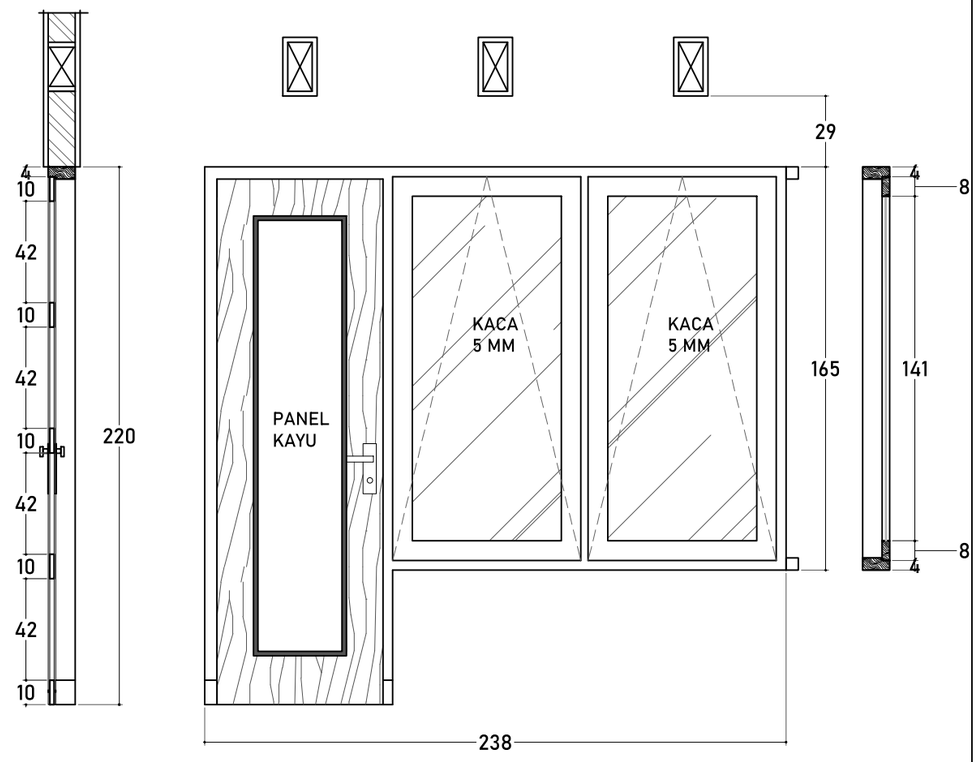

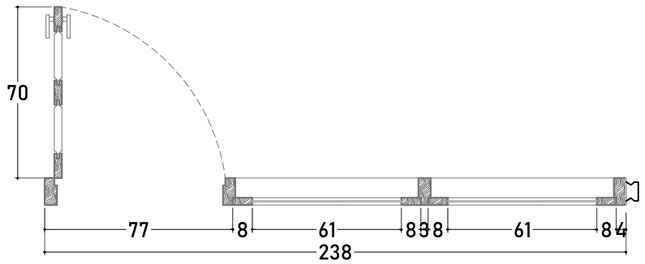

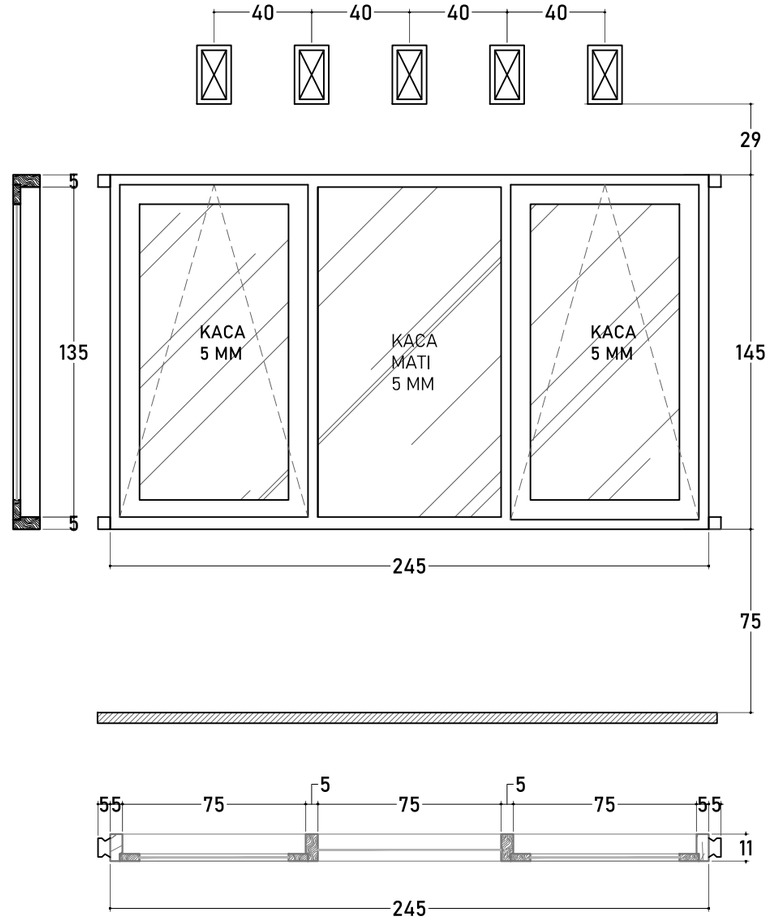

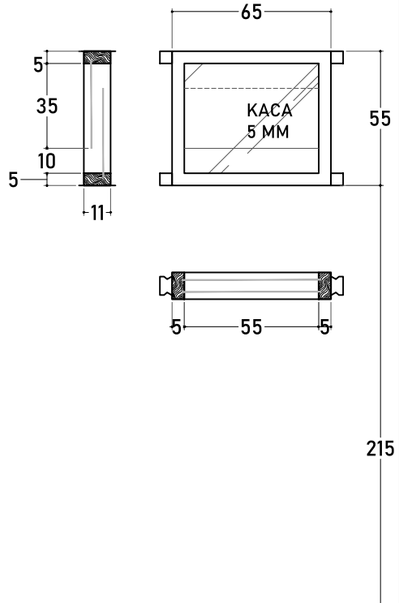

TIPE	KETERANGAN	
PJ2	JUMLAH	1 UNIT
	RANGKA KUSEN	KAYU JATI KUALITAS BAIK UKURAN 5x11 cm
	DAUN PINTU	KAYU JATI KUALITAS BAIK TEBAL 3 cm
	DAUN JENDELA	KAYUJATI KUALITAS BAIK T 3 cm + KACA BENING 5 mm
	AKSESORIS	HANDLE, KUNCI 2x PUTAR, ENGSEL, GRENDEL, KAIT ANGIN

TIPE	KETERANGAN	
J1	JUMLAH	3 UNIT
	RANGKA KUSEN	KAYU JATI KUALITAS BAIK UKURAN 5x11 cm
	DAUN JENDELA	KAYUJATI KUALITAS BAIK T 3 cm + KACA BENING 5 mm
	AKSESORIS	ENGSEL, GRENDEL, KAIT ANGIN

TIPE	KETERANGAN	
BV	JUMLAH	3 UNIT
	RANGKA	KAYU JATI KUALITAS BAIK UKURAN 5x11 cm
	KACA	KACA BURAM T 4mm

DINAS PENDIDIKAN DAN KEBUDAYAAN PROVINSI NTT

NAMA PEKERJAAN

Perencanaan Pembangunan Ruang Kelas Baru (RKB) beserta perabotnya,Pembangunan ruang Kepala Sekolah/Pimpinan beserta perabotnya,Pembangunan ruang guru beserta perabotnya, Pembangunan toilet (jamban) siswa/guru beserta sanitasinya SMA NEGERI DINGKANAL Kab. ALOR

LOKASI PEKERJAAN

SMA NEGERI DINGKANAL
KABUPATEN ALOR

CATATAN	PARAF

MENYETUJUI

PEJABAT PEMBUAT KOMITMEN
DINAS PENDIDIKAN DAN KEBUADAYAAN
PROVINSI NUSA TENGGARA TIMUR

KOLLO THALIB, SP
NIP. 19701204 200604 1 001

KONSULTAN PERENCANA

PT. KONINDO PANORAMA KONSULTAN
Engineering Consultant
Kantor Pusat Rt. 003/ Rw. 009 Kel. Tuak Daun Merah Kupang Kec. Oebobo Kota Kupang
Telp. (0380) 8563727 - Fax. (0380) 8563727
Kupang - 85111
E-Mail : konindopanorama@yahoo.com

PURNOMO JULIYANTO, ST
DIREKTUR UTAMA

NAMA GAMBAR


DETAIL KUSEN
Skala 1:100

SKALA


-

KODE	NO. LEMBAR	JUMLAH LEMBAR
-	15	22

A3

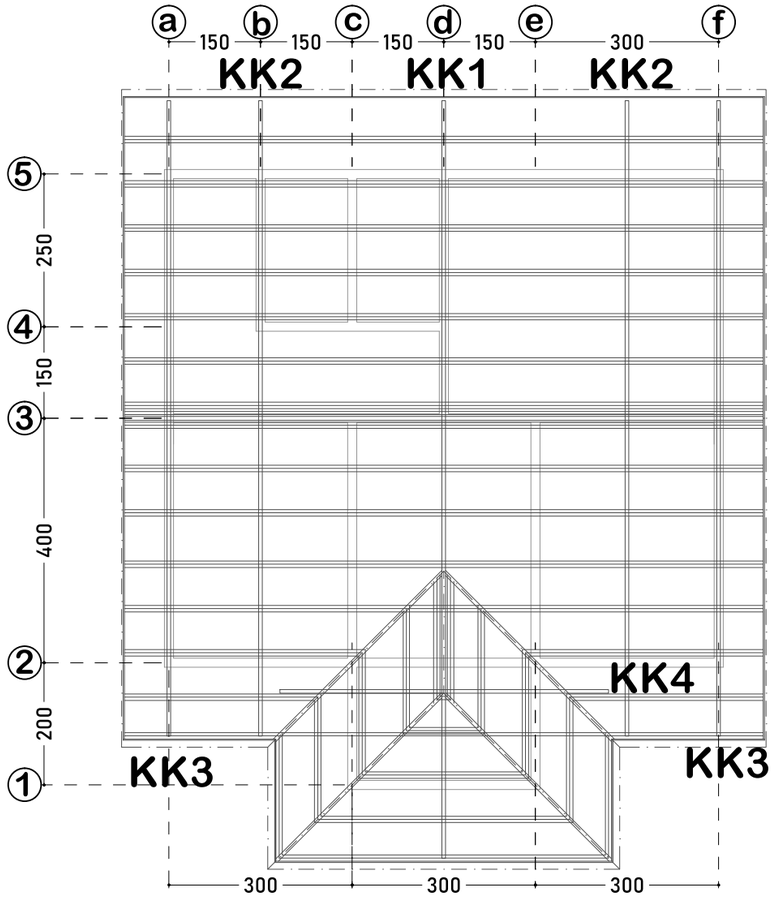

RENCANA KUDA-KUDA
Skala 1:100

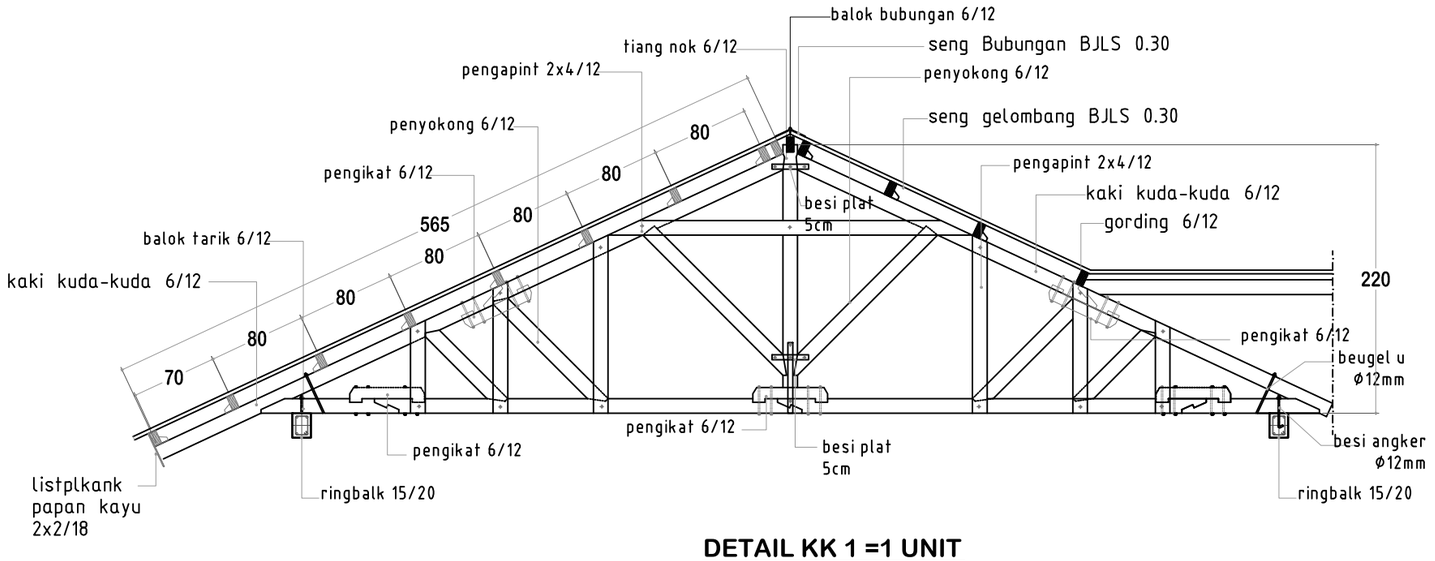


DETAIL KK 1 =1 UNIT
Skala 1:25

DETAIL KK 4 = 1 UNIT
Skala 1:25

DINAS PENDIDIKAN DAN KEBUDAYAAN PROVINSI NTT	LOKASI PEKERJAAN: SMA NEGERI DINGKANAL KABUPATEN ALOR	MENYETUJUI: PEJABAT PEMBUAT KOMITMEN DINAS PENDIDIKAN DAN KEBUADAYAAN PROVINSI NUSA TENGGARA TIMUR	KONSULTAN PERENCANA: PT. KONINDO PANORAMA KONSULTAN Engineering Consultant
NAMA PEKERJAAN: Perencanaan Pembangunan Ruang Kelas Baru (RKB) beserta perabotnya,Pembangunan ruang Kepala Sekolah/Pimpinan beserta perabotnya,Pembangunan ruang guru beserta perabotnya, Pembangunan toilet (jamban) siswa/guru beserta sanitasinya SMA NEGERI DINGKANAL Kab. ALOR	CATATAN / PARAF	KOLLO THALIB, SP NIP. 19701204 200604 1 001	PURNOMO JULIYANTO, ST DIREKTUR UTAMA


NAMA GAMBAR	SKALA
RENCANA KUDA-KUDA Skala 1:100	-

KODE	NO. LEMBAR	JUMLAH LEMBAR	
-	16	22	A3

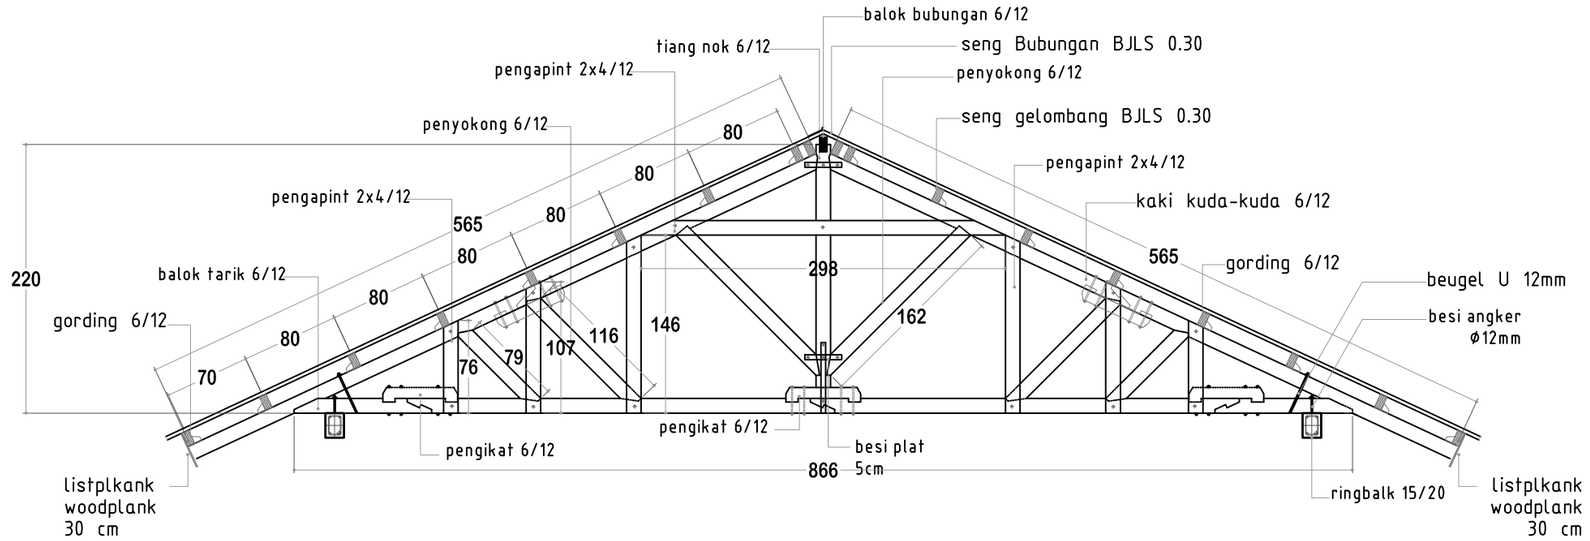

DETAIL KK 2 =2 UNIT

Skala 1:25

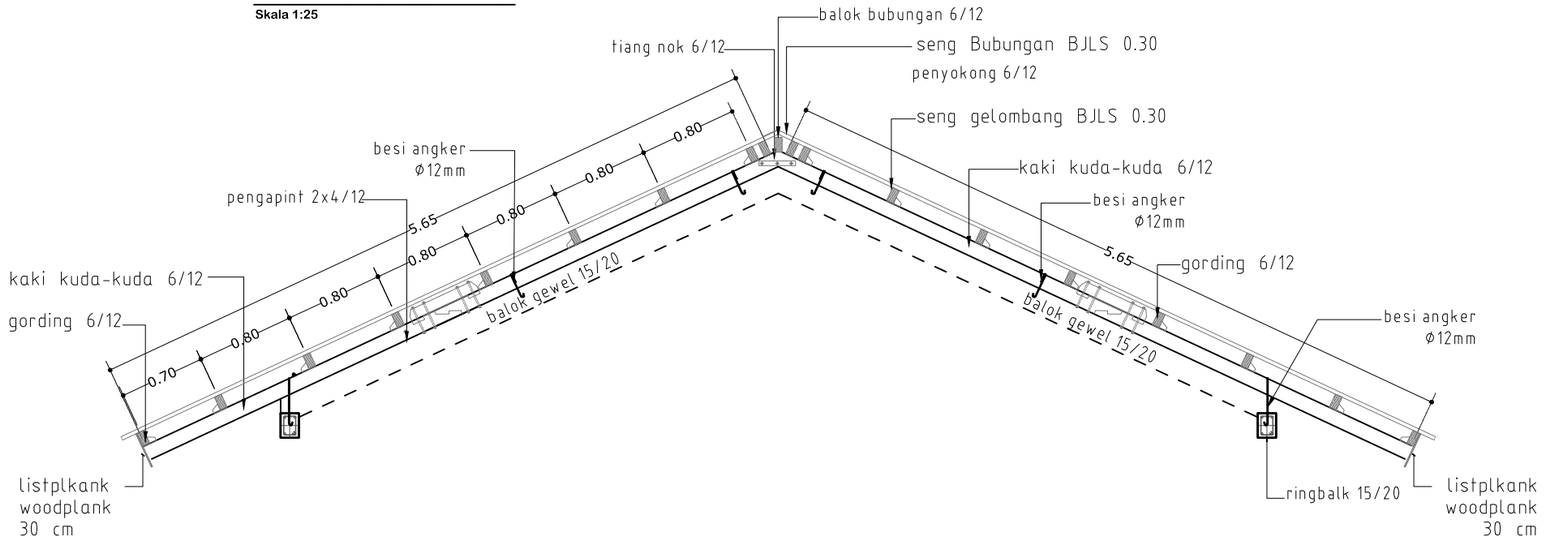

DETAIL KK 3 =2 UNIT

Skala 1:25

DINAS PENDIDIKAN DAN KEBUDAYAAN PROVINSI NTT

NAMA PEKERJAAN

Perencanaan Pembangunan Ruang Kelas Baru (RKB) beserta perabotnya,Pembangunan ruang Kepala Sekolah/Pimpinan beserta perabotnya,Pembangunan ruang guru beserta perabotnya, Pembangunan toilet (jamban) siswa/guru beserta sanitasinya SMA NEGERI DINGKANAL Kab. ALOR

LOKASI PEKERJAAN

SMA NEGERI DINGKANAL
KABUPATEN ALOR

CATATAN	PARAF

MENYETUJUI

PEJABAT PEMBUAT KOMITMEN
DINAS PENDIDIKAN DAN KEBUADAYAAN
PROVINSI NUSA TENGGARA TIMUR

KOLLO THALIB, SP
NIP. 19701204 200604 1 001


KONSULTAN PERENCANA

PT. KONINDO PANORAMA KONSULTAN
Engineering Consultant
Kantor Pusat Rt. 035/ Rw. 009 Kel. Tuak,Daun Merah Kupang Kec. Oebobo Kota Kupang
Telp. (0380) 8563727 - Fax. (0380) 8563727
Kupang - 85111
E-Mail : koninpanorama@yahoo.com


PURNOMO JULIYANTO, ST
DIREKTUR UTAMA

NAMA GAMBAR	SKALA
DETAIL KUDA-KUDA Skala 1:100	-

KODE	NO. LEMBAR	JUMLAH LEMBAR	
-	17	22	A3

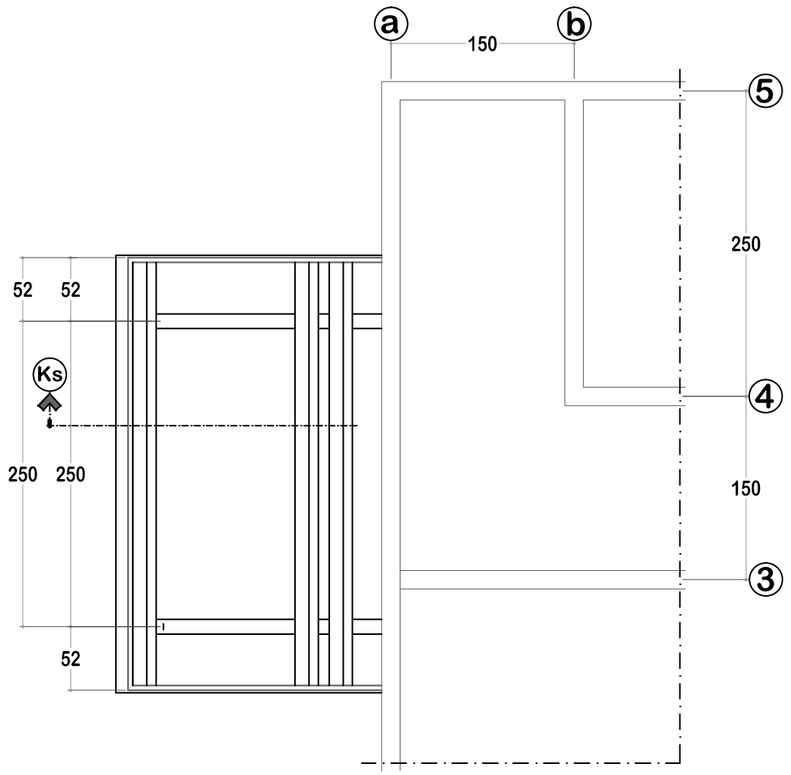

RENCANA ATAP KONSUL
Skala 1:50

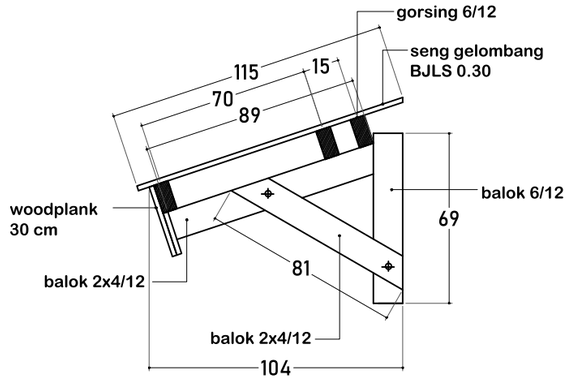

POT. ATAP KONSUL
Skala 1:25

DINAS PENDIDIKAN DAN KEBUDAYAAN PROVINSI NTT

NAMA PEKERJAAN

Perencanaan Pembangunan Ruang Kelas Baru (RKB) beserta perabotnya,Pembangunan ruang Kepala Sekolah/Pimpinan beserta perabotnya,Pembangunan ruang guru beserta perabotnya, Pembangunan toilet (jamban) siswa/guru beserta sanitasinya SMA NEGERI DINGKANAL Kab. ALOR

LOKASI PEKERJAAN

SMA NEGERI DINGKANAL
KABUPATEN ALOR

CATATAN	PARAF

MENYETUJUI

PEJABAT PEMBUAT KOMITMEN
DINAS PENDIDIKAN DAN KEBUADAYAAN
PROVINSI NUSA TENGGARA TIMUR

KOLLO THALIB, SP
NIP. 19701204 200604 1 001


KONSULTAN PERENCANA

PT. KONINDO PANORAMA KONSULTAN
Engineering Consultant
Kantor Pusat Rt. 003/ Rw. 009 Kel. Tuak Daun Merah Kupang Kec. Oebobo Kota Kupang
Telp. (0380) 8563727 - Fax. (0380) 8563727
Kupang - 85111
E-Mail : koninpanorama@yahoo.com

PURNOMO JULIYANTO, ST
DIREKTUR UTAMA

NAMA GAMBAR	SKALA
RENCANA ATAP KONSUL Skala 1:50	-

KODE	NO. LEMBAR	JUMLAH LEMBAR	
-	18	22	A3

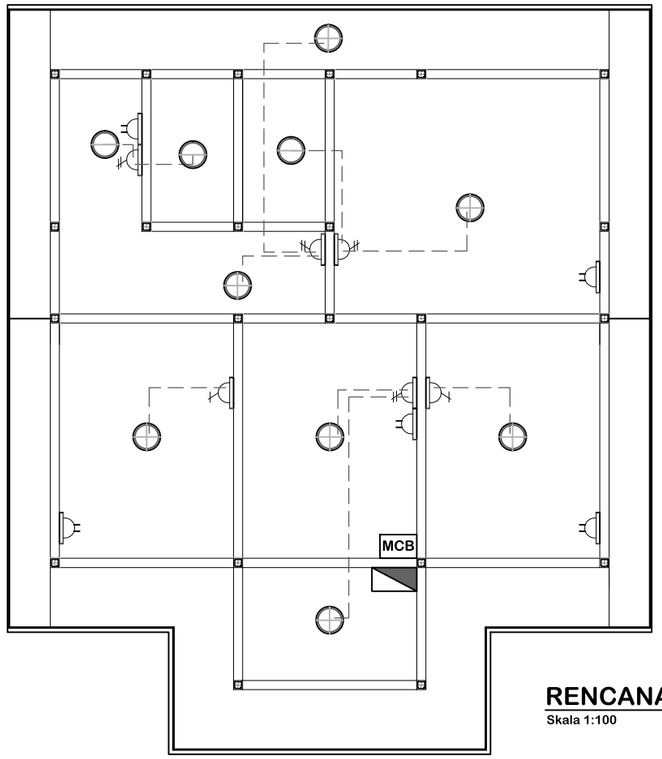

RENCANA TITIK LAMPU
Skala 1:100

SIMBOL	LEGENDA	JUMLAH
	LAMPU SPIRAL 18 WATT	10 BUAH
	SAKLAR GANDA	4 BUAH
	SAKLAR TUNGGAL	2 BUAH
	STOP KONTAK	5 BUAH
	KABEL KUALITAS MIN. SETARA ETERNA (NYM 3x2,5 - NYM 2x1,5 - NYA 1x2,5	SESUAI KEBUTUHAN
	METERAN LISTRIK 1300 WATT	1 BUAH
MCB	MCB 6 A	1 BUAH

DINAS PENDIDIKAN DAN KEBUDAYAAN PROVINSI NTT

NAMA PEKERJAAN

Perencanaan Pembangunan Ruang Kelas Baru (RKB) beserta perabotnya,Pembangunan ruang Kepala Sekolah/Pimpinan beserta perabotnya,Pembangunan ruang guru beserta perabotnya, Pembangunan toilet (jamban) siswa/guru beserta sanitasinya SMA NEGERI DINGKANAL Kab. ALOR

LOKASI PEKERJAAN

SMA NEGERI DINGKANAL
KABUPATEN ALOR

CATATAN | PARAF

MENYETUJUI

PEJABAT PEMBUAT KOMITMEN
DINAS PENDIDIKAN DAN KEBUADAYAAN
PROVINSI NUSA TENGGARA TIMUR

KOLLO THALIB, SP
NIP. 19701204 200604 1 001

KONSULTAN PERENCANA

PT. KONINDO PANORAMA KONSULTAN
Engineering Consultant
Kantor Pusat Rt. 009/ Rw. 009 Kel. Tuak Daun Merah Kupang Kec. Oebobo Kota Kupang
Telp. (0380) 8563727 - Fax. (0380) 8563727
Kupang - 85111
E-Mail : koninddopanorama@yahoo.com


PURNOMO JULIYANTO, ST
DIREKTUR UTAMA

NAMA GAMBAR

RENCANA TITIK LAMPU
Skala 1:100


SKALA: -


KODE	NO. LEMBAR	JUMLAH LEMBAR	
-	19	22	A3

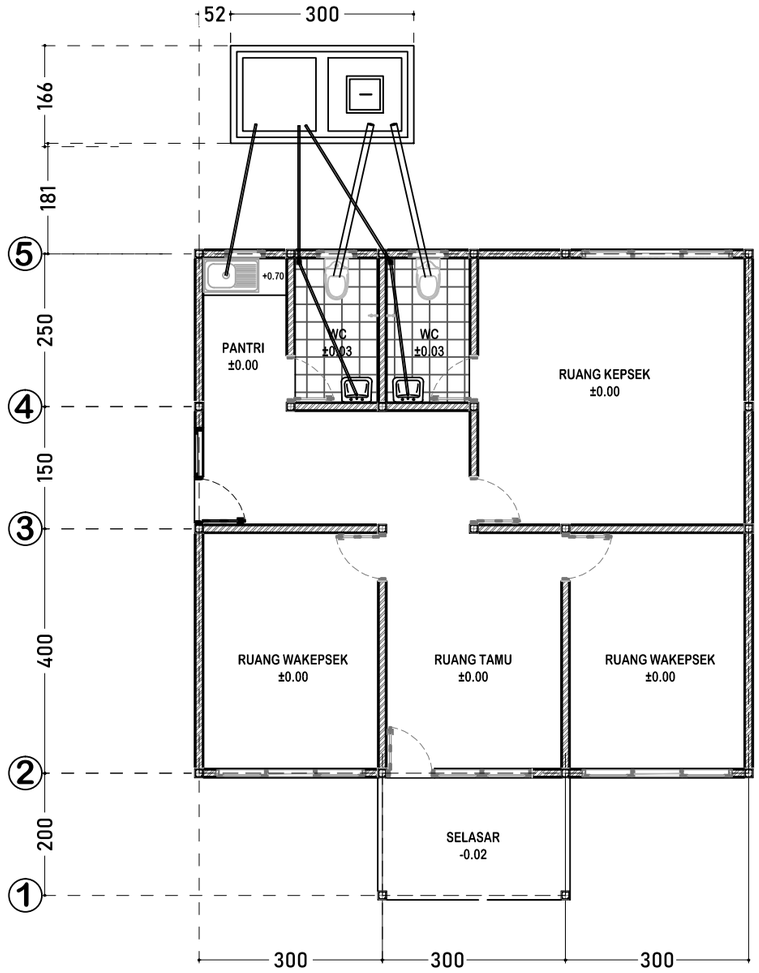

LAYOUT SIRKULASI AIR KOTOR

Skala 1:100

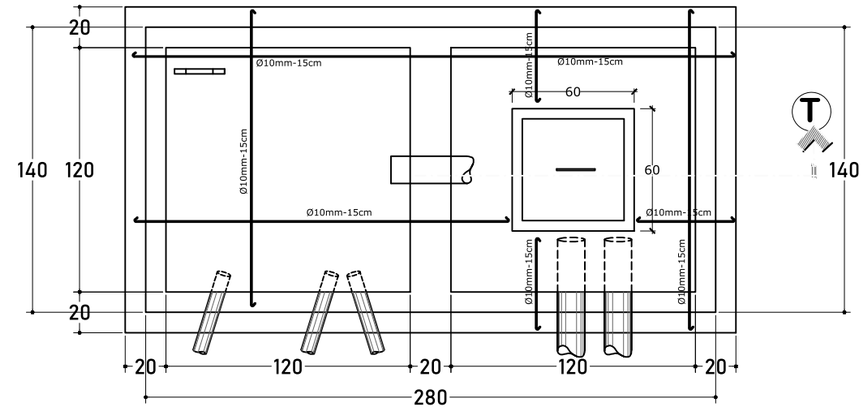


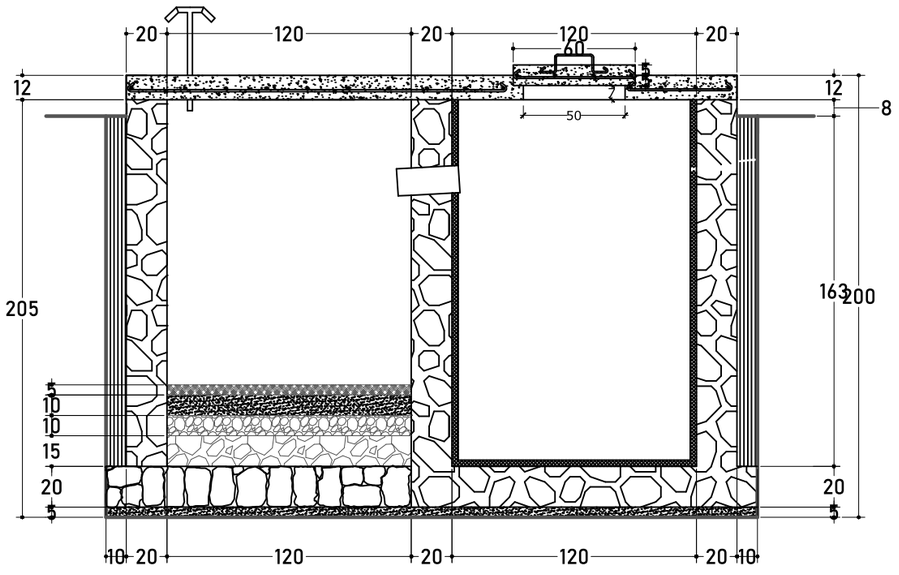

DINAS PENDIDIKAN DAN KEBUDAYAAN PROVINSI NTT	LOKASI PEKERJAAN: SMA NEGERI DINGKANAL KABUPATEN ALOR	MENYETUJUI: PEJABAT PEMBUAT KOMITMEN DINAS PENDIDIKAN DAN KEBUADAYAAN PROVINSI NUSA TENGGARA TIMUR	KONSULTAN PERENCANA: PT. KONINDO PANORAMA KONSULTAN, Engineering Consultant
NAMA PEKERJAAN: Perencanaan Pembangunan Ruang Kelas Baru (RKB) beserta perabotnya,Pembangunan ruang Kepala Sekolah/Pimpinan beserta perabotnya,Pembangunan ruang guru beserta perabotnya, Pembangunan toilet (jamban) siswa/guru beserta sanitasinya SMA NEGERI DINGKANAL Kab. ALOR	CATATAN / PARAF	KOLLO THALIB, SP NIP. 19701204 200604 1 001	PURNOMO JULIYANTO, ST DIREKTUR UTAMA


NAMA GAMBAR	SKALA
LAYOUT SIRKULASI AIR KOTOR Skala 1:100	-

KODE	NO. LEMBAR	JUMLAH LEMBAR	
-	20	22	A3

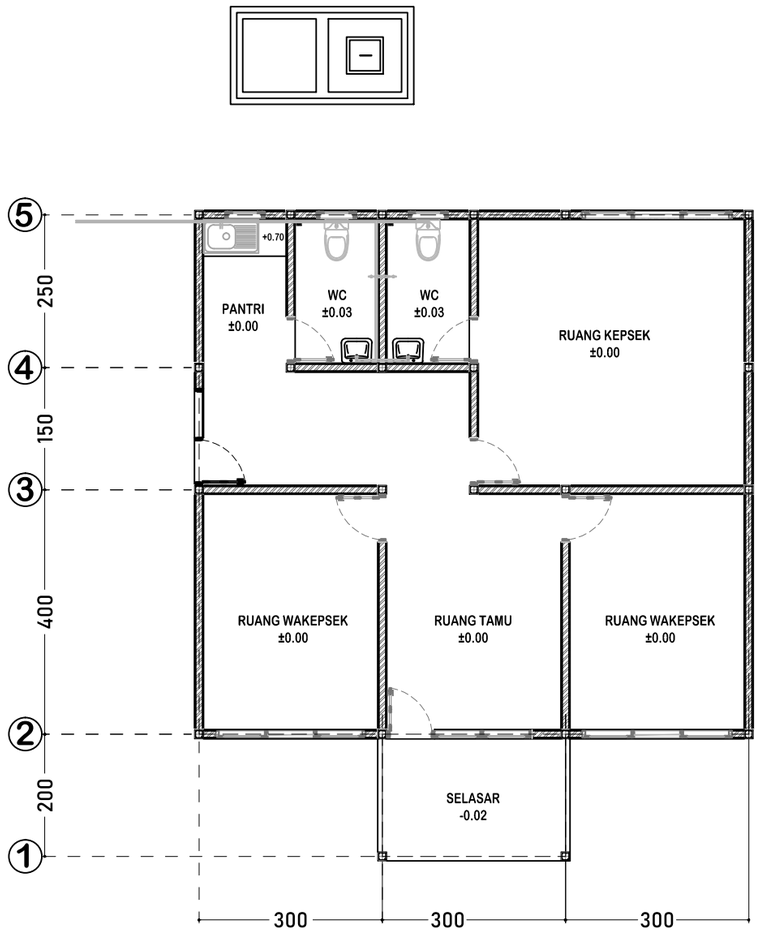

LAYOUT SIRKULASI AIR BERSIH

Skala 1:100

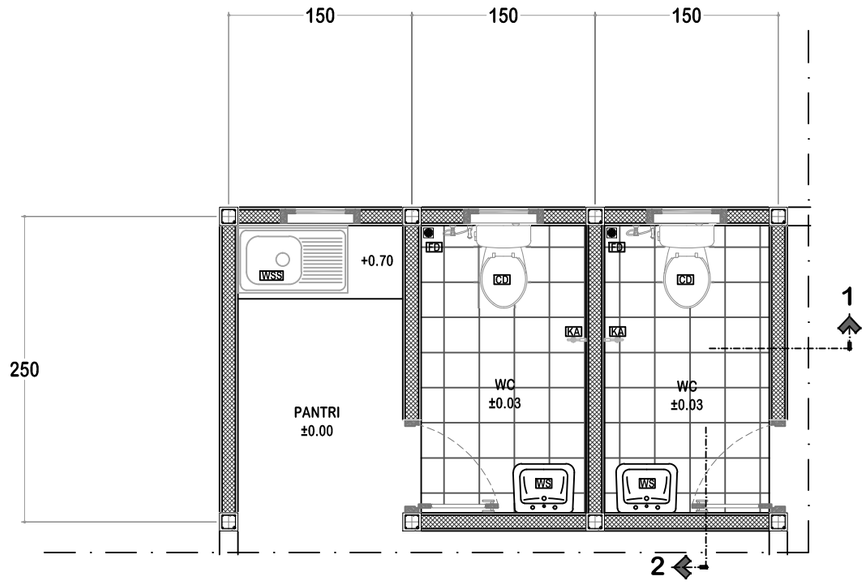

DETAIL DENAH TOILET

Skala 1:50

WSS	WESTAFEL SINK 90CM	(1 UNIT)
CD	CLOSED DUDUK	(2 UNIT)
FD	FLOOR DRAIN	(2 UNIT)
WS	WESTAFEL GANTUNG	(2 UNIT)
KA	KERAN AIR	(2 UNIT)
CR	CERMIN	(2 UNIT)

DINAS PENDIDIKAN DAN KEBUDAYAAN PROVINSI NTT

NAMA PEKERJAAN

Perencanaan Pembangunan Ruang Kelas Baru (RKB) beserta perabotnya,Pembangunan ruang Kepala Sekolah/Pimpinan beserta perabotnya,Pembangunan ruang guru beserta perabotnya, Pembangunan toilet (jamban) siswa/guru beserta sanitasinya SMA NEGERI DINGKANAL Kab. ALOR

LOKASI PEKERJAAN

SMA NEGERI DINGKANAL
KABUPATEN ALOR

CATATAN | PARAF

MENYETUJUI

PEJABAT PEMBUAT KOMITMEN
DINAS PENDIDIKAN DAN KEBUADAYAAN
PROVINSI NUSA TENGGARA TIMUR


KOLLO THALIB, SP
NIP. 19701204 200604 1 001

KONSULTAN PERENCANA


PT. KONINDO PANORAMA KONSULTAN
Engineering Consultant
Kantor Pusat Rt. 009/ Rw. 009 Kel. Tuak Daun Merah Kupang Kec. Oebobo Kota Kupang
Telp. (0380) 8563727 - Fax. (0380) 8563727
Kupang - 85111
E-Mail : koninddopanorama@yahoo.com

PURNOMO JULIYANTO, ST
DIREKTUR UTAMA

NAMA GAMBAR			SKALA
LAYOUT SIRKULASI AIR BERSIH Skala 1:100			-
KODE	NO. LEMBAR	JUMLAH LEMBAR	A3
-	21	22	

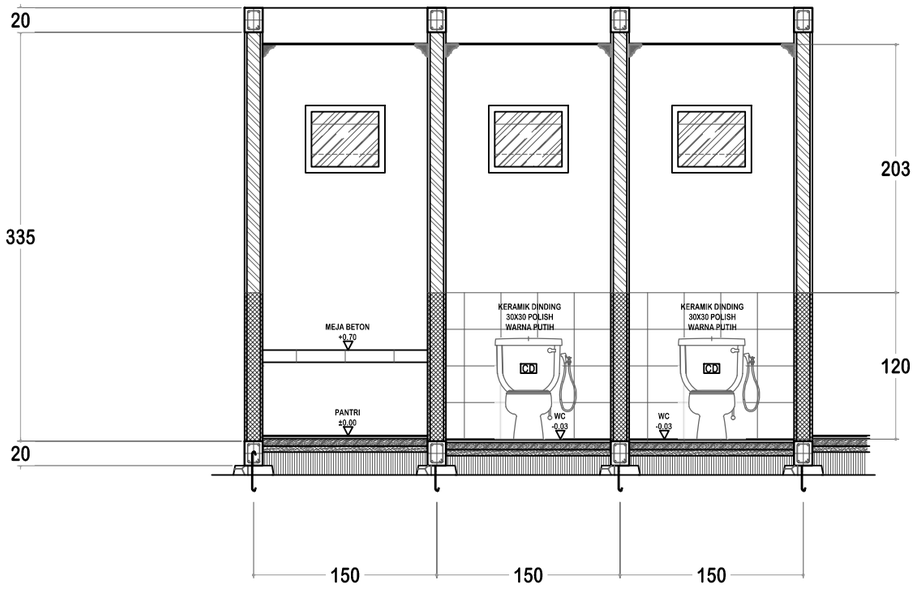

POTONGAN 1
Skala 1:50

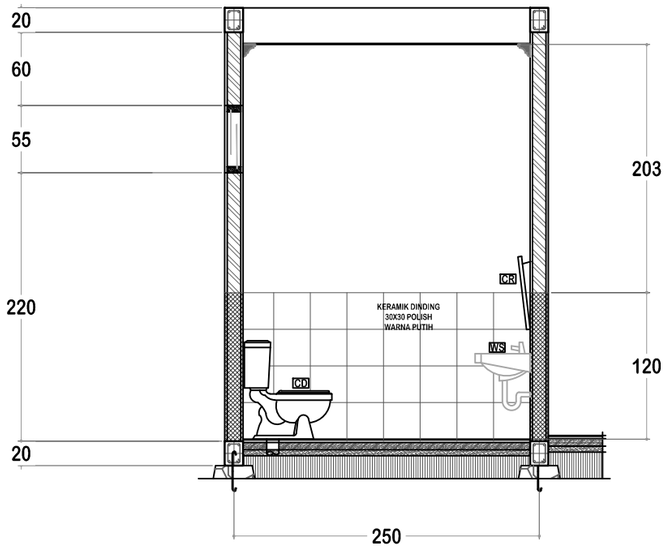


POTONGAN 2
Skala 1:50


DINAS PENDIDIKAN DAN KEBUDAYAAN PROVINSI NTT	LOKASI PEKERJAAN: SMA NEGERI DINGKANAL KABUPATEN ALOR	MENYETUJUI: PEJABAT PEMBUAT KOMITMEN DINAS PENDIDIKAN DAN KEBUADAYAAN PROVINSI NUSA TENGGARA TIMUR	KONSULTAN PERENCANA: PT. KONINDO PANORAMA KONSULTAN Engineering Consultant. Kantor Pusat Rt. 035/ Rw. 009 Kel. Tuak,Daun Merah Kupang Kec. Oebobo Kota Kupang. Telp. (0380) 8563727 - Fax. (0380) 8563727. Kupang - 85111. E-Mail : koninpopanorama@yahoo.com
NAMA PEKERJAAN: Perencanaan Pembangunan Ruang Kelas Baru (RKB) beserta perabotnya,Pembangunan ruang Kepala Sekolah/Pimpinan beserta perabotnya,Pembangunan ruang guru beserta perabotnya, Pembangunan toilet (jamban) siswa/guru beserta sanitasinya SMA NEGERI DINGKANAL Kab. ALOR	CATATAN / PARAF	KOLLO THALIB, SP NIP. 19701204 200604 1 001	PURNOMO JULIYANTO, ST DIREKTUR UTAMA

NAMA GAMBAR	SKALA
POTONGAN TOILET 1 DAN 2 Skala 1:50	-

KODE	NO. LEMBAR	JUMLAH LEMBAR	
-	22	22	**A3**

Perencanaan Pembangunan Ruang Kelas Baru (RKB) beserta perabotnya

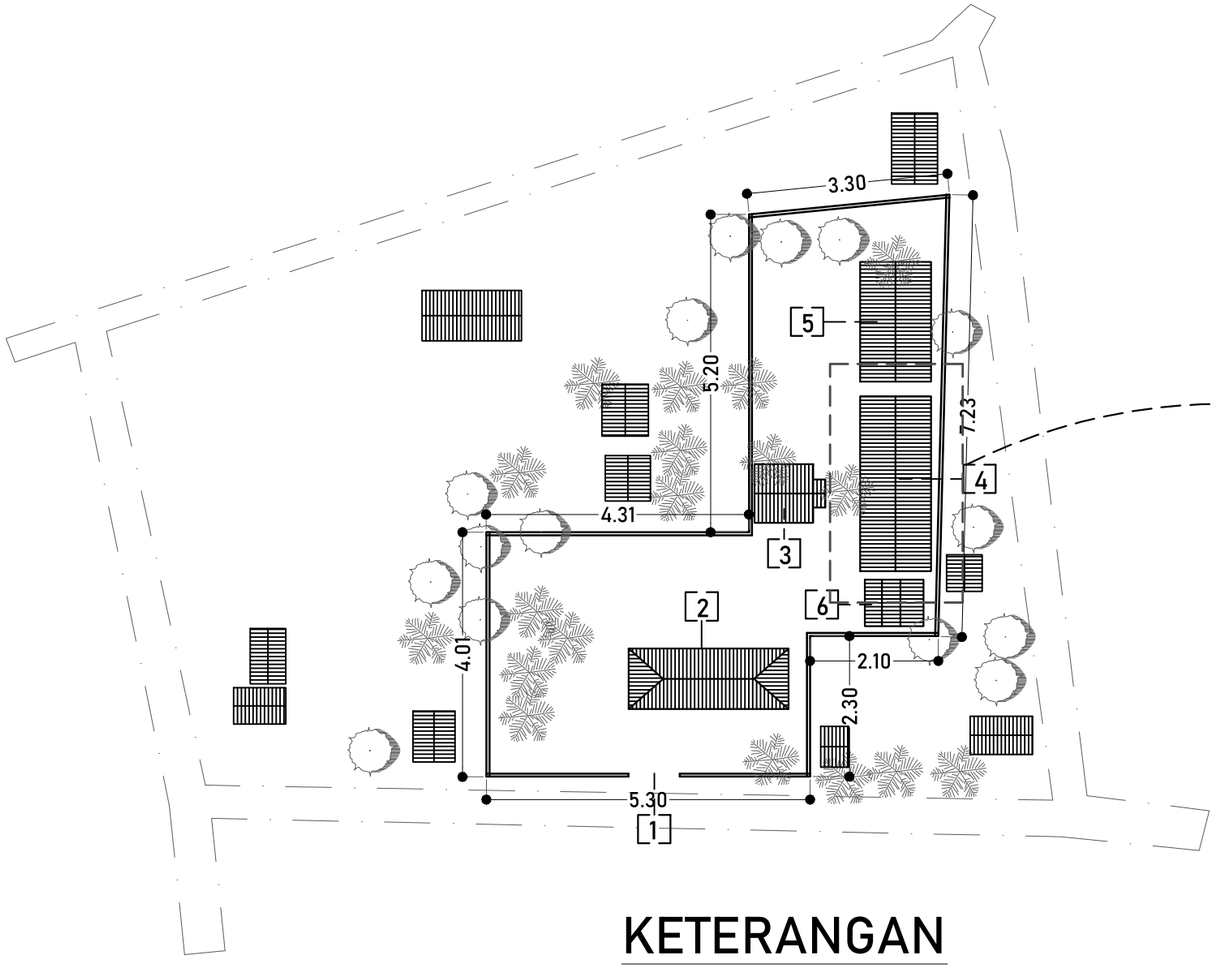

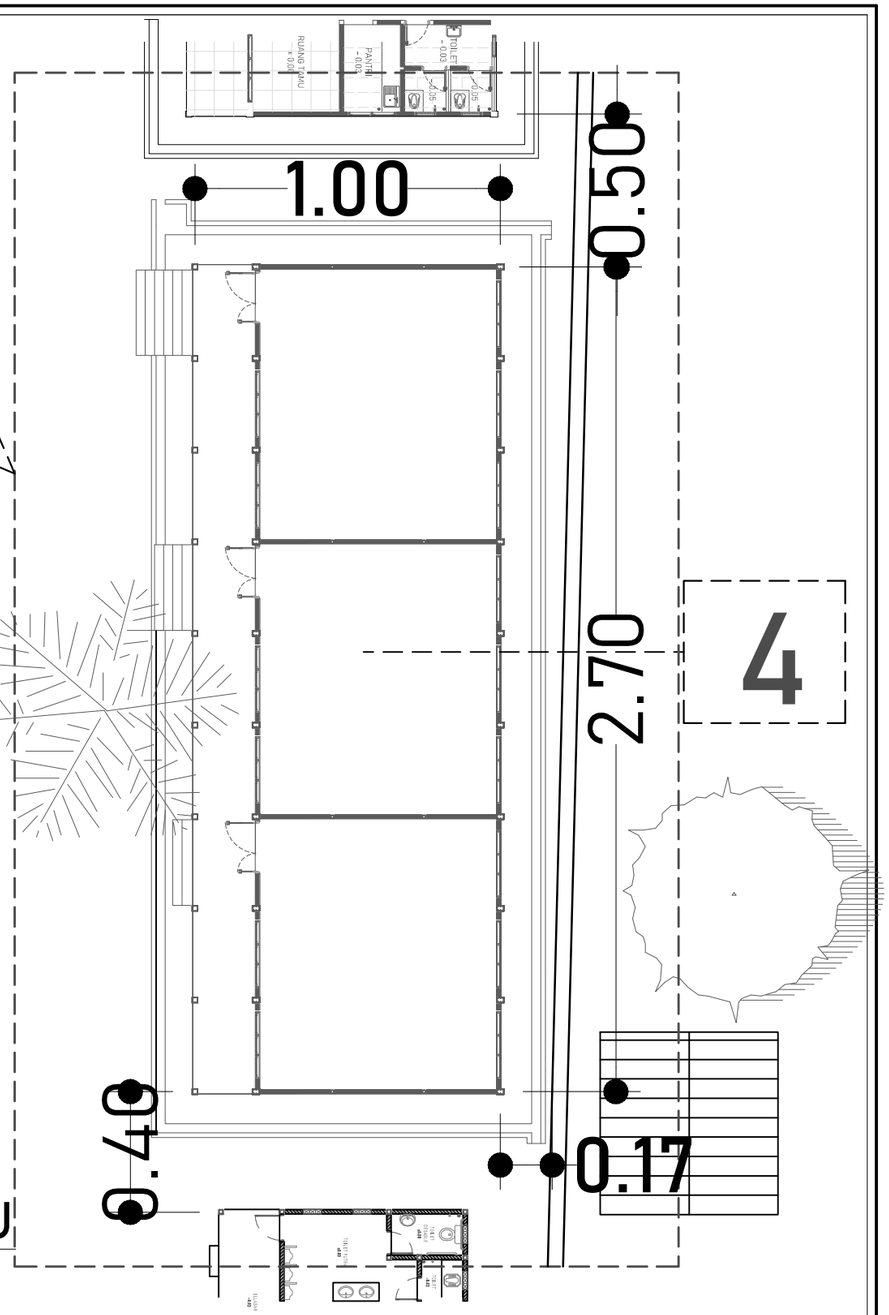


KETERANGAN


4 RENCANA GEDUNG
RUANG KELAS BARU

LAYOUT R. KELAS BARU

SKALA 1:200

DINAS PENDIDIKAN DAN KEBUDAYAAN PROVINSI NTT	LOKASI PEKERJAAN: SMA NEGERI DINGKANAL KABUPATEN ALOR	MENYETUJUI: PEJABAT PEMBUAT KOMITMEN DINAS PENDIDIKAN DAN KEBUADAYAAN PROVINSI NUSA TENGGARA TIMUR	KONSULTAN PERENCANA: PT. KONINDO PANORAMA KONSULTAN Engineering Consultant	NAMA GAMBAR: LAYOUT R. KELAS BARU SKALA 1:200 — SKALA: -
NAMA PEKERJAAN: Perencanaan Pembangunan Ruang Kelas Baru (RKB) beserta perabotnya,Pembangunan ruang Kepala Sekolah/Pimpinan beserta perabotnya,Pembangunan ruang guru beserta perabotnya, Pembangunan toilet (jamban) siswa/guru beserta sanitasinya SMA NEGERI DINGKANAL Kab. ALOR	CATATAN / PARAF	KOLLO THALIB, SP NIP. 19701204 200604 1 001	PURNOMO JULIYANTO, ST DIREKTUR UTAMA	KODE: - / NO. LEMBAR: - / JUMLAH LEMBAR: - / A3

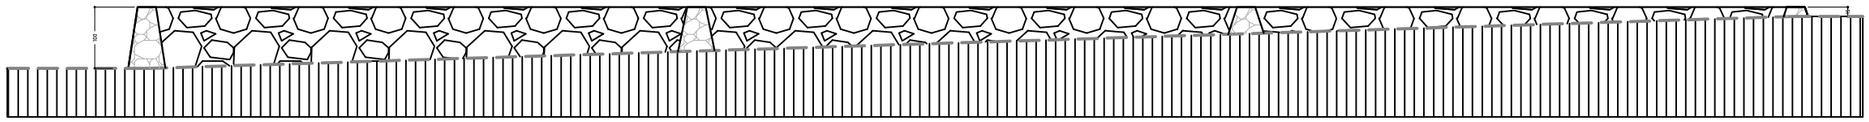


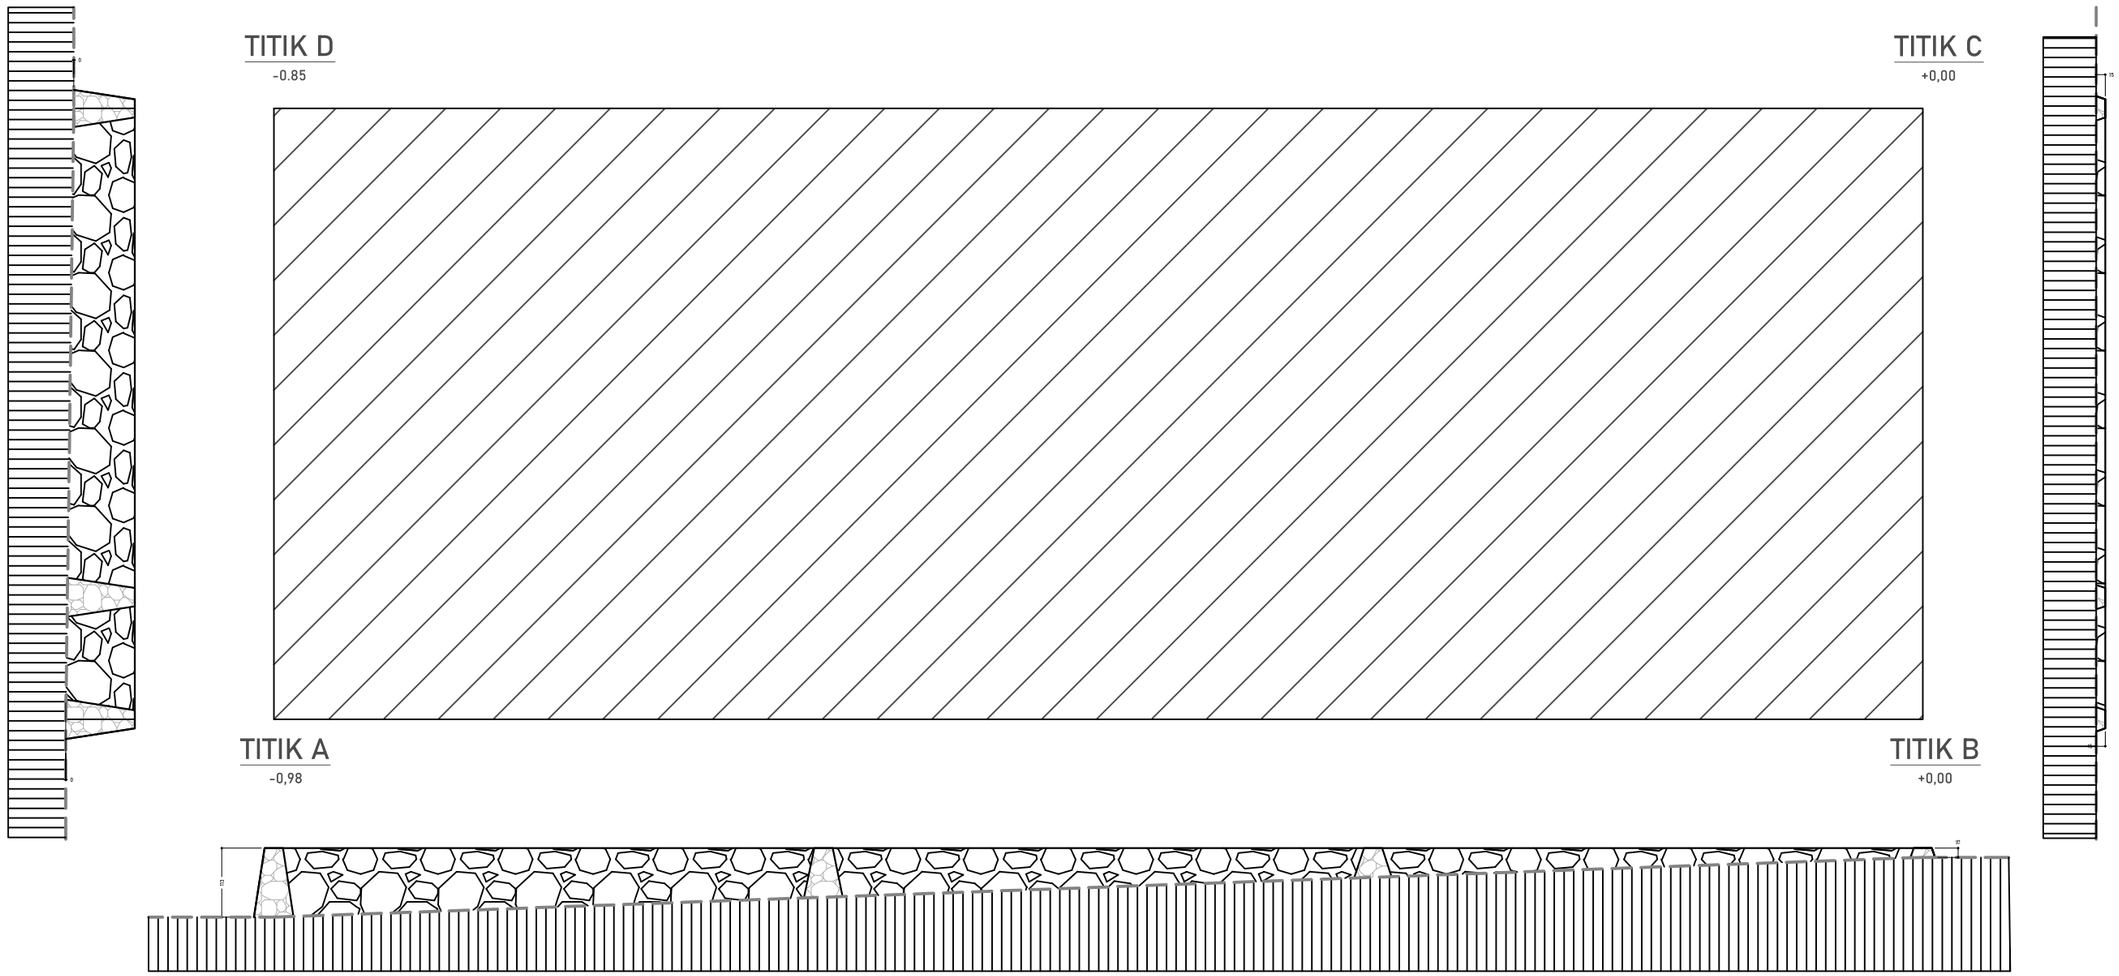

TITIK AREA RENCANA

SKALA 1:100

DINAS PENDIDIKAN DAN KEBUDAYAAN PROVINSI NTT	LOKASI PEKERJAAN: SMA NEGERI DINGKANAL KABUPATEN ALOR	MENYETUJUI: PEJABAT PEMBUAT KOMITMEN DINAS PENDIDIKAN DAN KEBUADAYAAN PROVINSI NUSA TENGGARA TIMUR	KONSULTAN PERENCANA	NAMA GAMBAR: TITIK AREA RENCANA (SKALA 1:100) / SKALA: -
NAMA PEKERJAAN: Perencanaan Pembangunan Ruang Kelas Baru (RKB) beserta perabotnya,Pembangunan ruang Kepala Sekolah/Pimpinan beserta perabotnya,Pembangunan ruang guru beserta perabotnya, Pembangunan toilet (jamban) siswa/guru beserta sanitasinya SMA NEGERI DINGKANAL Kab. ALOR	CATATAN / PARAF	KOLLO THALIB, SP NIP. 19701204 200604 1 001	PT. KONINDO PANORAMA KONSULTAN Engineering Consultant Kantor Pusat Rt. 009/ Rw. 009 Kel. Tuak Daun Merah Kupang Kec. Oebobo Kota Kupang Telp. (0380) 8563727 - Fax. (0380) 8563727 Kupang - 85111 E-Mail : konindopanorama@yahoo.com PURNOMO JULIYANTO, ST DIREKTUR UTAMA	KODE: ARS / NO. LEMBAR: 1 / JUMLAH LEMBAR: 29 / **A3**

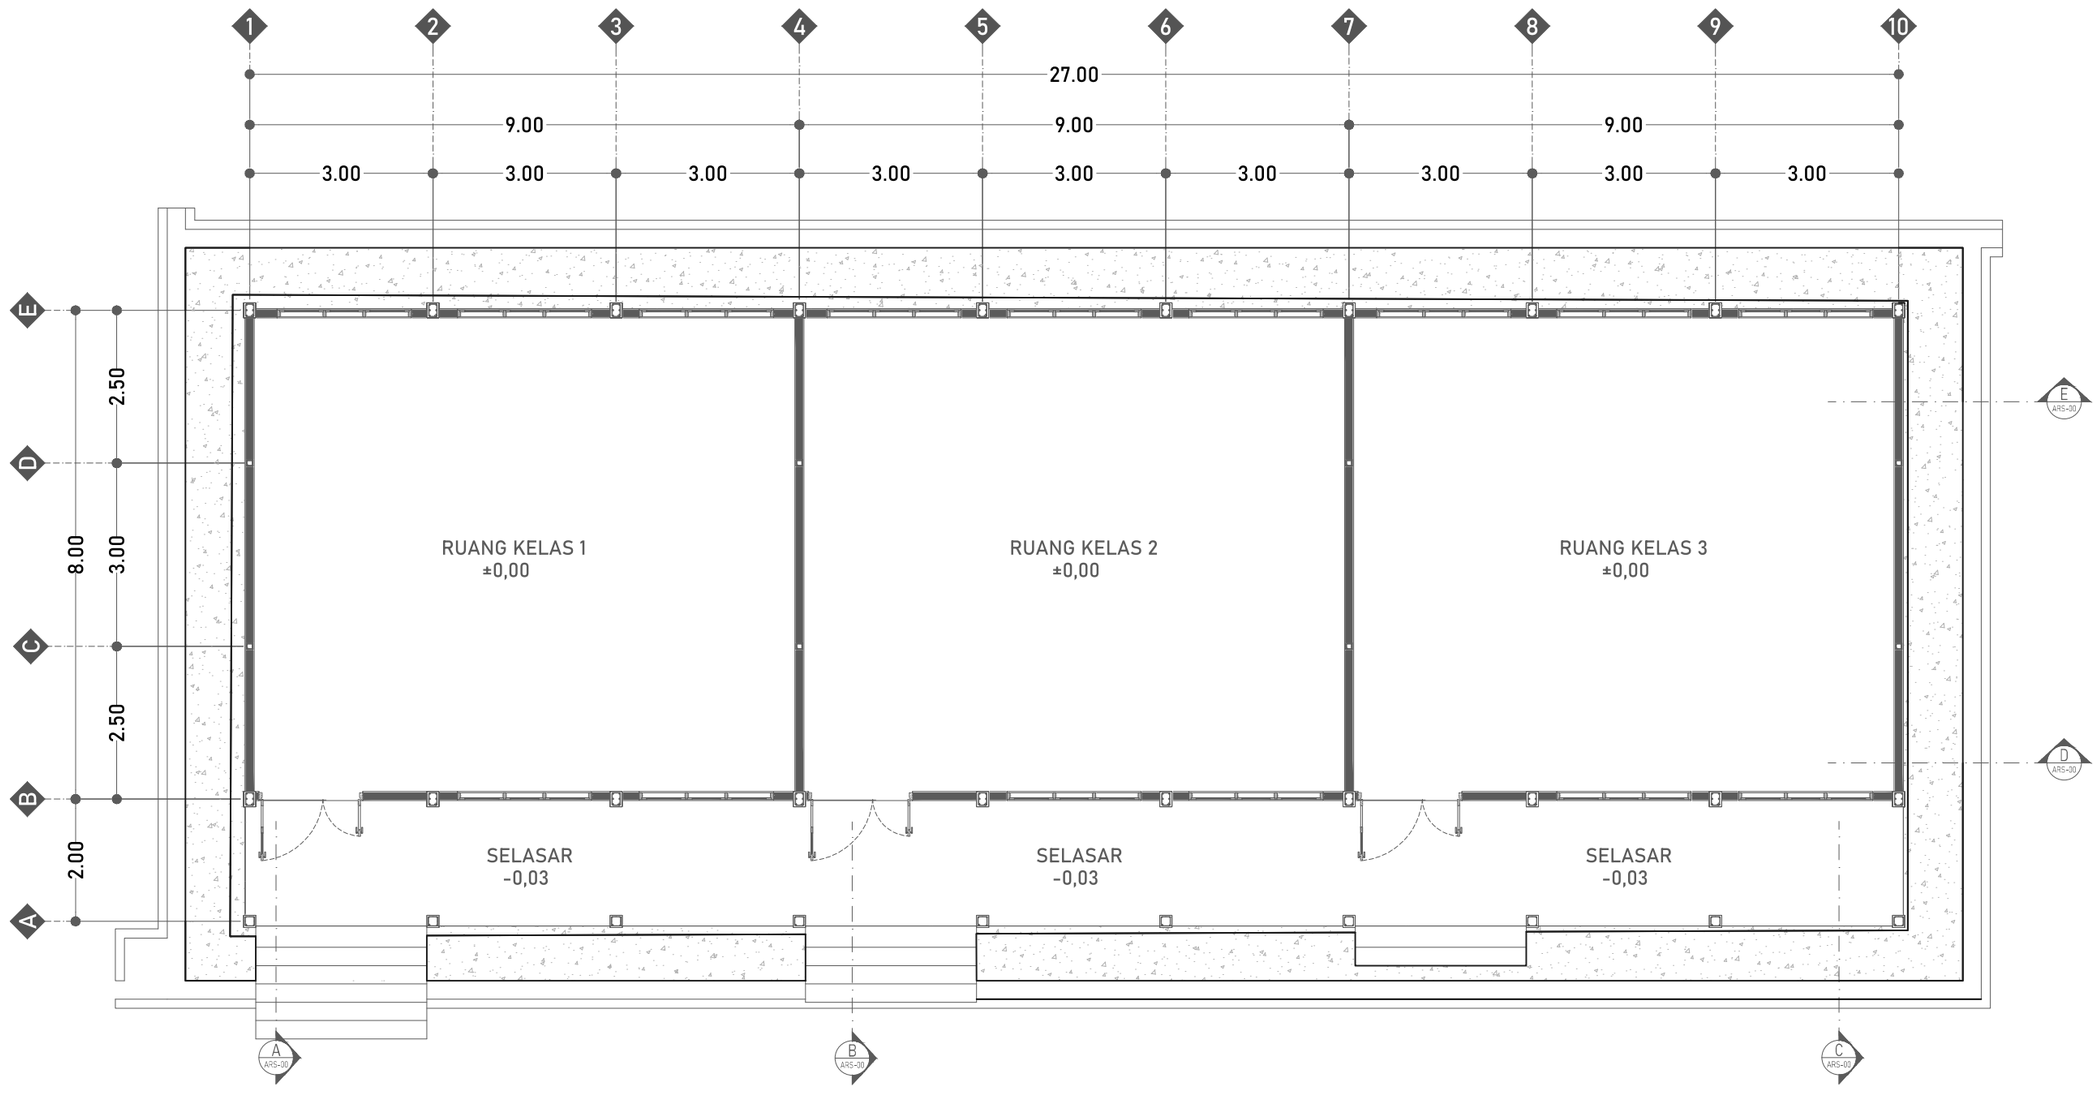

DENAH RKB

SKALA 1 :100

DINAS PENDIDIKAN DAN KEBUDAYAAN PROVINSI NTT

NAMA PEKERJAAN

Perencanaan Pembangunan Ruang Kelas Baru (RKB) beserta perabotnya,Pembangunan ruang Kepala Sekolah/Pimpinan beserta perabotnya,Pembangunan ruang guru beserta perabotnya, Pembangunan toilet (jamban) siswa/guru beserta sanitasinya SMA NEGERI DINGKANAL Kab. ALOR

LOKASI PEKERJAAN

SMA NEGERI DINGKANAL
KABUPATEN ALOR

CATATAN	PARAF

MENYETUJUI

PEJABAT PEMBUAT KOMITMEN
DINAS PENDIDIKAN DAN KEBUADAYAAN
PROVINSI NUSA TENGGARA TIMUR

KOLLO THALIB, SP
NIP. 19701204 200604 1 001


KONSULTAN PERENCANA

PT. KONINDO PANORAMA KONSULTAN
Engineering Consultant
Kantor Pusat Rt. 003/ Rw. 009 Kel. Tuak Daun Merah Kupang Kec. Oebobo Kota Kupang
Telp. (0380) 8563727 - Fax. (0380) 8563727
Kupang - 85111
E-Mail : koninpanorama@yahoo.com

PURNOMO JULIYANTO, ST
DIREKTUR UTAMA

NAMA GAMBAR	SKALA
DENAH RKB SKALA 1 :100	-

KODE	NO. LEMBAR	JUMLAH LEMBAR	
ARS	2	29	A3

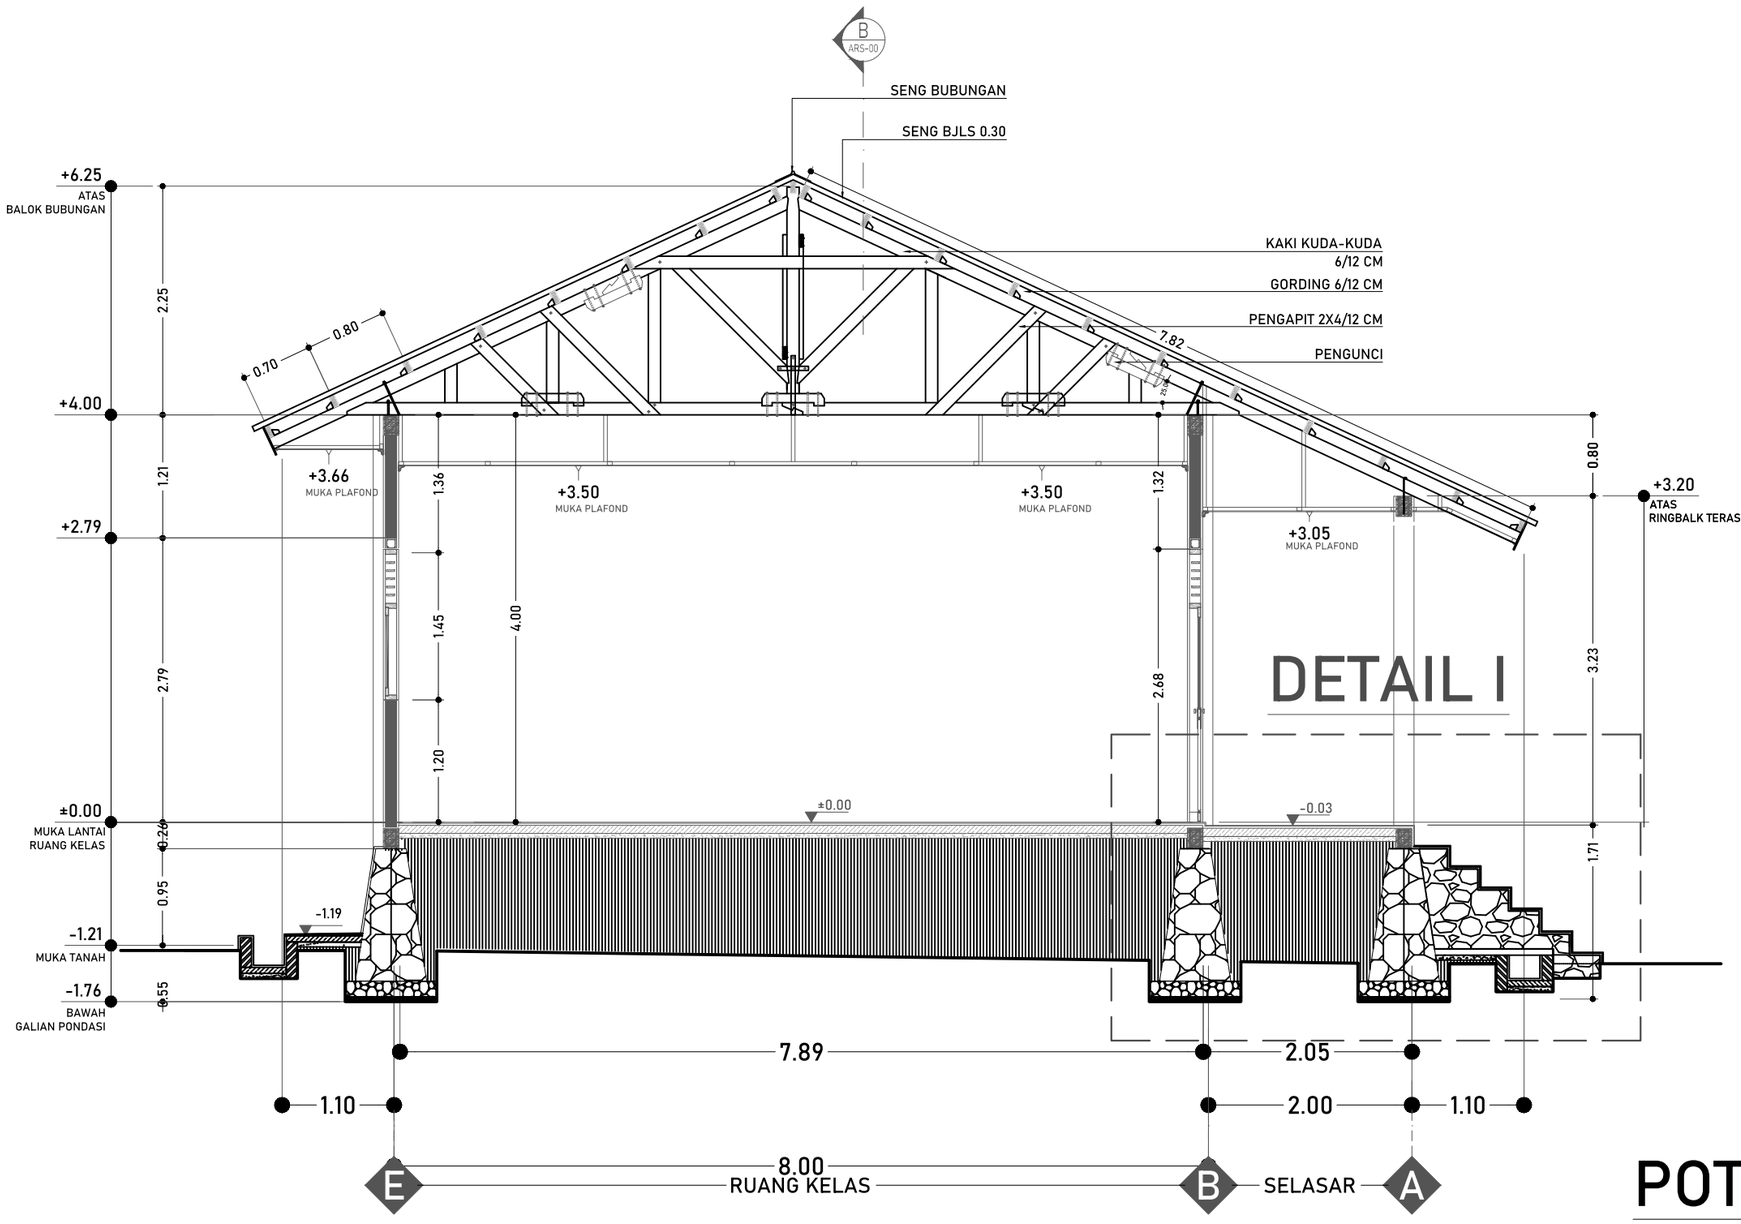

DETAIL I


POTONGAN A

SKALA 1:60

DINAS PENDIDIKAN DAN KEBUDAYAAN PROVINSI NTT	LOKASI PEKERJAAN: SMA NEGERI DINGKANAL KABUPATEN ALOR	MENYETUJUI: PEJABAT PEMBUAT KOMITMEN DINAS PENDIDIKAN DAN KEBUADAYAAN PROVINSI NUSA TENGGARA TIMUR	KONSULTAN PERENCANA: PT. KONINDO PANORAMA KONSULTAN Engineering Consultant. Kantor Pusat Rt. 003/ Rw. 009 Kel. Tuak Daun Merah Kupang Kec. Oebobo Kota Kupang. Telp. (0380) 8563727 - Fax. (0380) 8563727. Kupang - 85111. E-Mail : koninkopanorama@yahoo.com
NAMA PEKERJAAN: Perencanaan Pembangunan Ruang Kelas Baru (RKB) beserta perabotnya,Pembangunan ruang Kepala Sekolah/Pimpinan beserta perabotnya,Pembangunan ruang guru beserta perabotnya, Pembangunan toilet (jamban) siswa/guru beserta sanitasinya SMA NEGERI DINGKANAL Kab. ALOR	CATATAN / PARAF	KOLLO THALIB, SP NIP. 19701204 200604 1 001	PURNOMO JULIYANTO, ST DIREKTUR UTAMA

NAMA GAMBAR	SKALA
POTONGAN A SKALA 1:60	-

KODE	NO. LEMBAR	JUMLAH LEMBAR	
ARS	3	29	A3

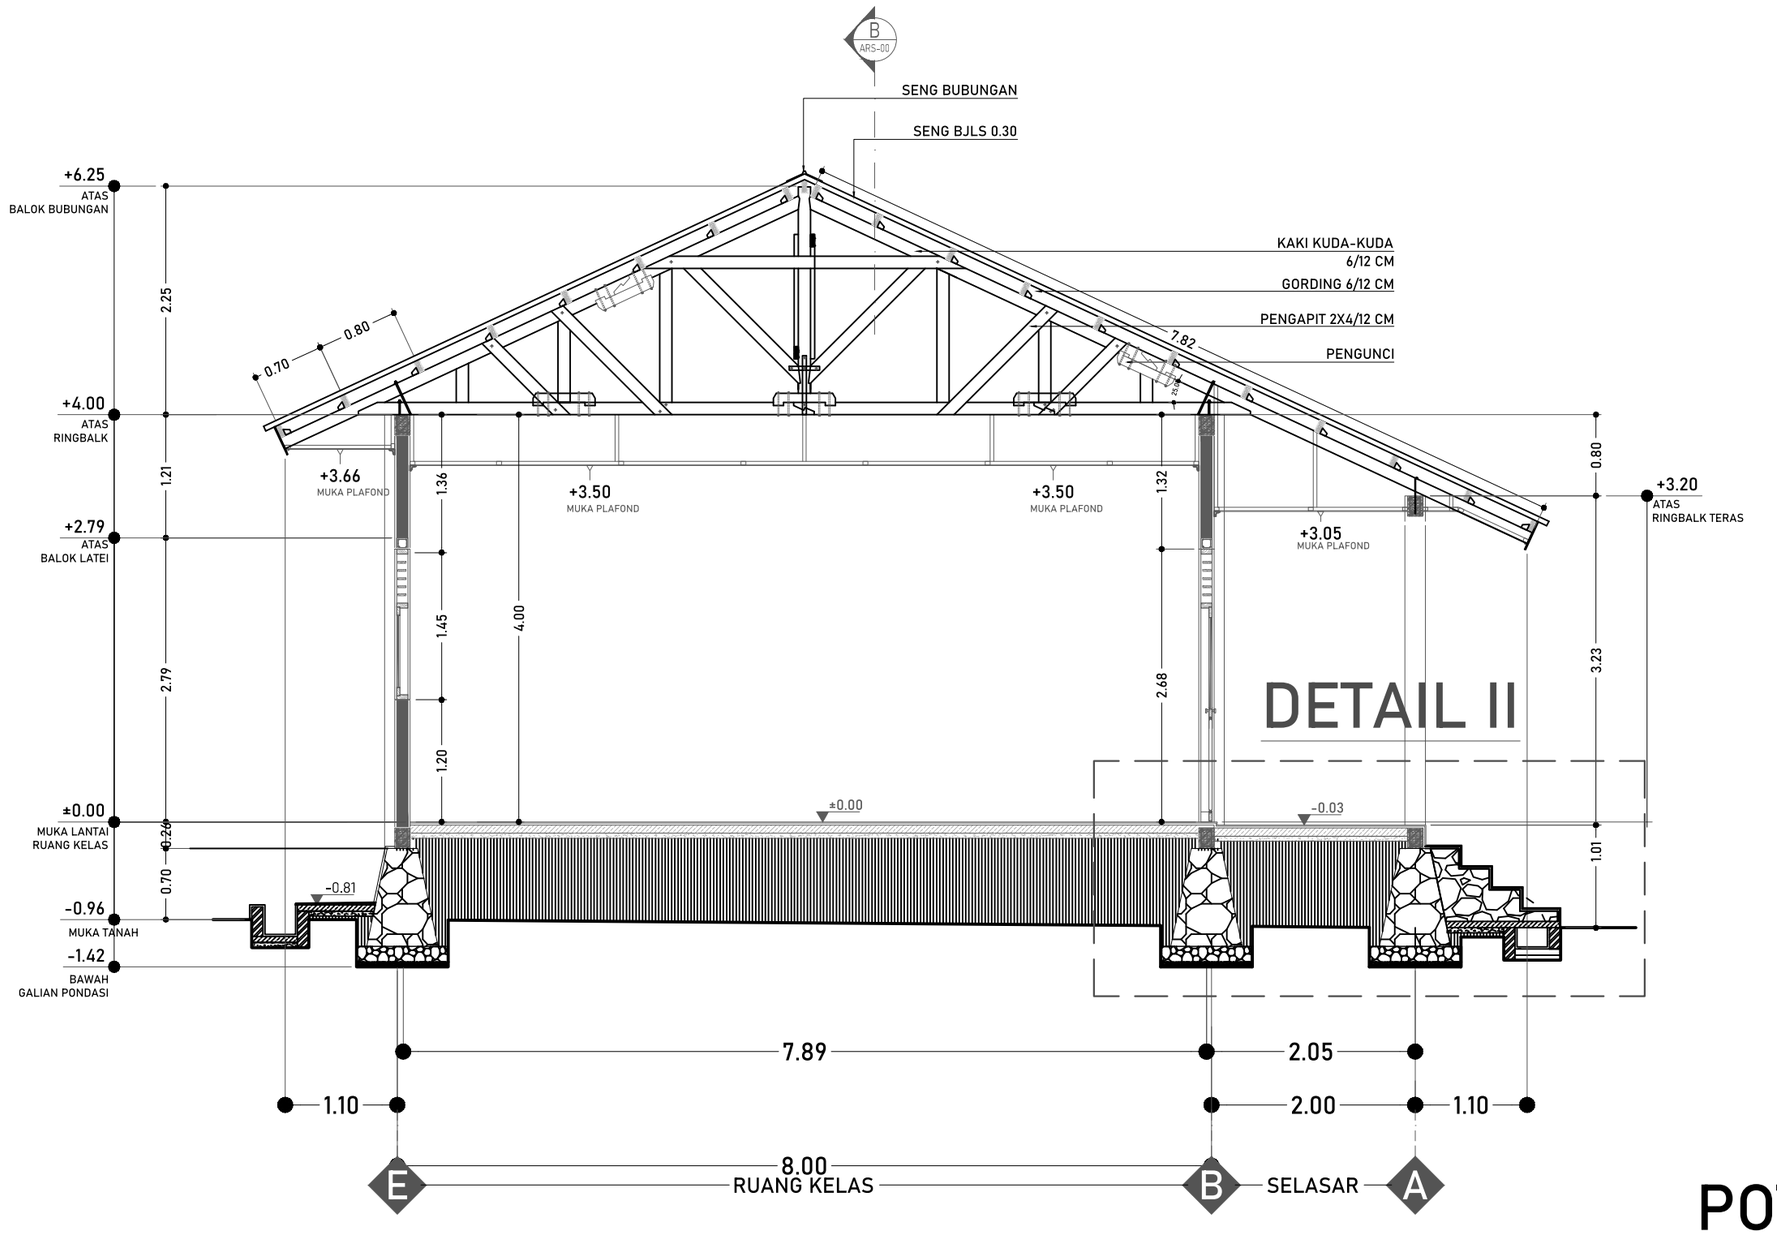

DETAIL II


POTONGAN B

SKALA 1:60

DINAS PENDIDIKAN DAN KEBUDAYAAN PROVINSI NTT	LOKASI PEKERJAAN: SMA NEGERI DINGKANAL KABUPATEN ALOR	MENYETUJUI: PEJABAT PEMBUAT KOMITMEN DINAS PENDIDIKAN DAN KEBUADAYAAN PROVINSI NUSA TENGGARA TIMUR	KONSULTAN PERENCANA: PT. KONINDO PANORAMA KONSULTAN Engineering Consultant
NAMA PEKERJAAN: Perencanaan Pembangunan Ruang Kelas Baru (RKB) beserta perabotnya,Pembangunan ruang Kepala Sekolah/Pimpinan beserta perabotnya,Pembangunan ruang guru beserta perabotnya, Pembangunan toilet (jamban) siswa/guru beserta sanitasinya SMA NEGERI DINGKANAL Kab. ALOR	CATATAN / PARAF	KOLLO THALIB, SP NIP. 19701204 200604 1 001	PURNOMO JULIYANTO, ST DIREKTUR UTAMA

NAMA GAMBAR	SKALA
POTONGAN B SKALA 1:60	-

KODE	NO. LEMBAR	JUMLAH LEMBAR	
ARS	4	29	A3

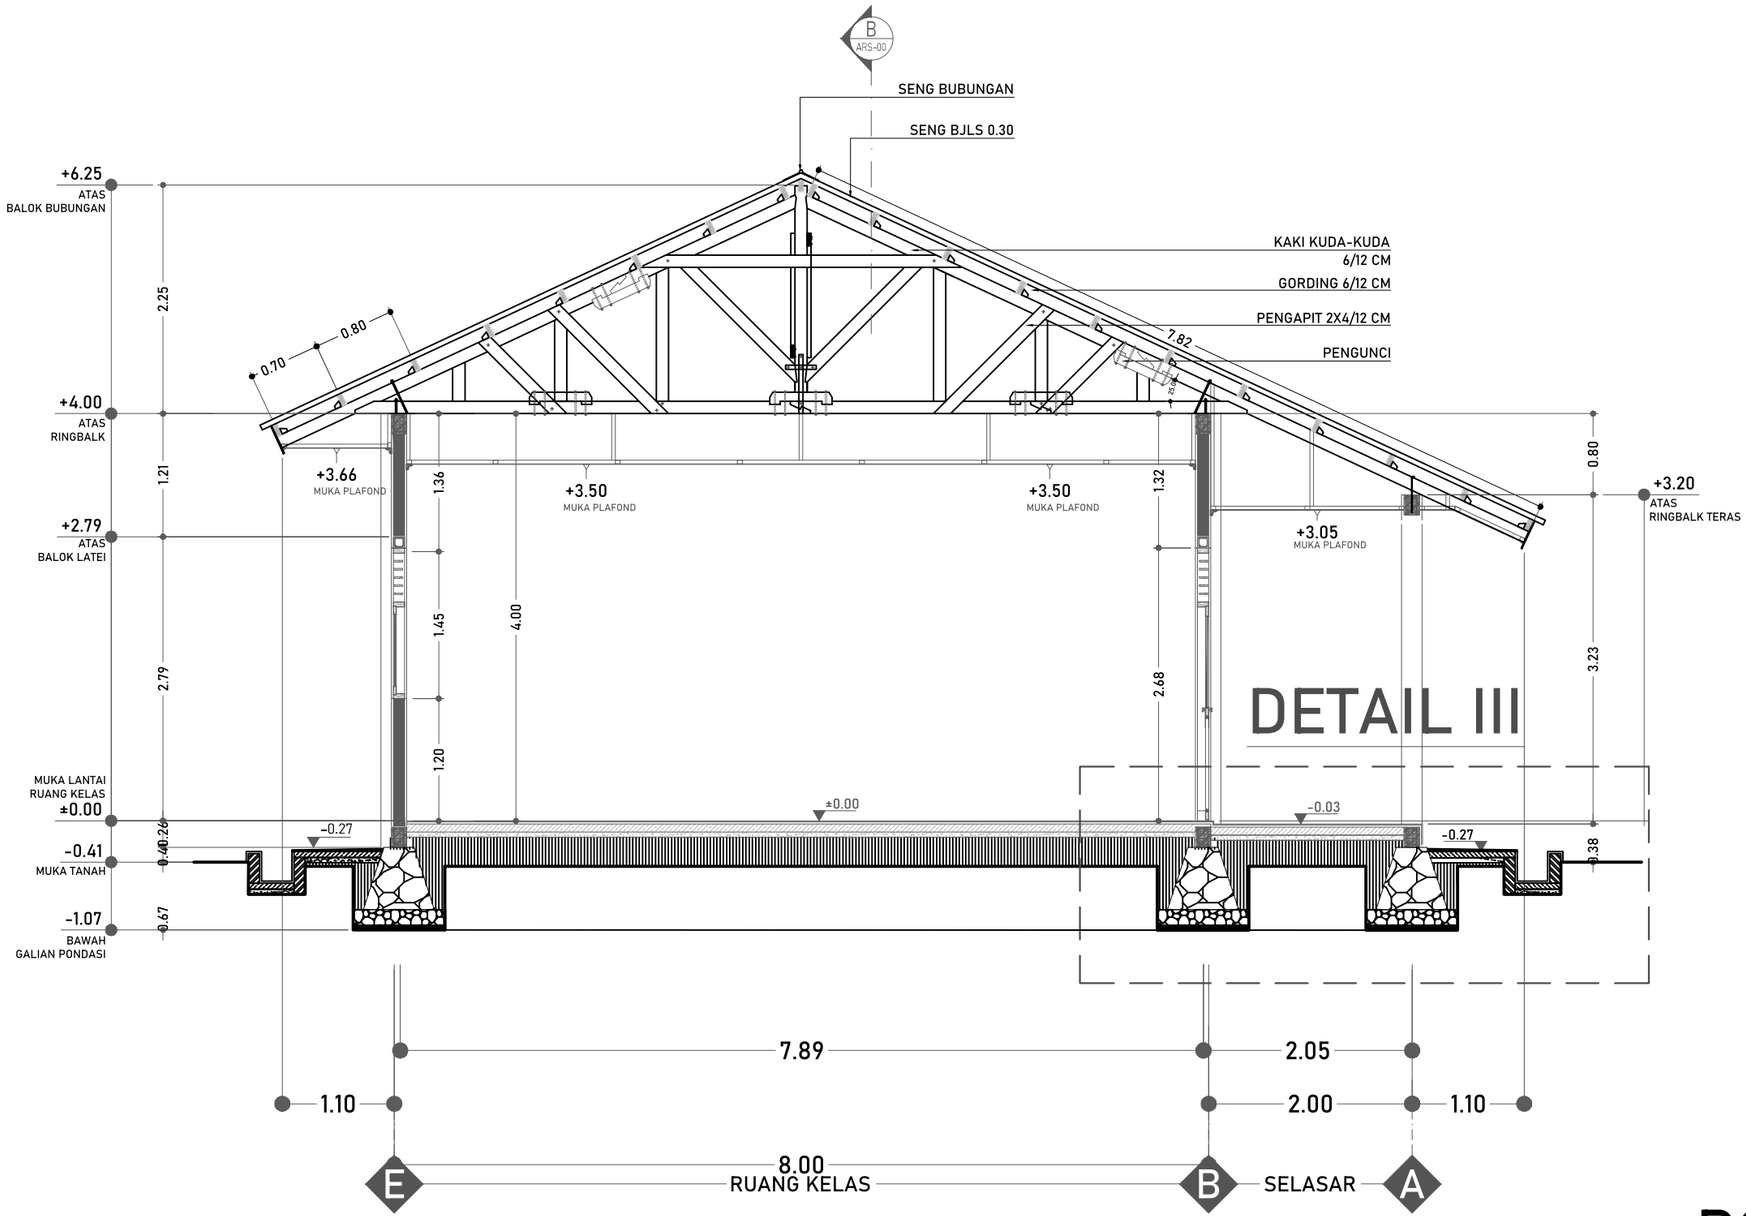

DETAIL III


POTONGAN C

SKALA 1:60

DINAS PENDIDIKAN DAN KEBUDAYAAN PROVINSI NTT	LOKASI PEKERJAAN: SMA NEGERI DINGKANAL KABUPATEN ALOR	MENYETUJUI: PEJABAT PEMBUAT KOMITMEN DINAS PENDIDIKAN DAN KEBUADAYAAN PROVINSI NUSA TENGGARA TIMUR	KONSULTAN PERENCANA
NAMA PEKERJAAN: Perencanaan Pembangunan Ruang Kelas Baru (RKB) beserta perabotnya,Pembangunan ruang Kepala Sekolah/Pimpinan beserta perabotnya,Pembangunan ruang guru beserta perabotnya, Pembangunan toilet (jamban) siswa/guru beserta sanitasinya SMA NEGERI DINGKANAL Kab. ALOR	CATATAN / PARAF	KOLLO THALIB, SP NIP. 19701204 200604 1 001	PT. KONINDO PANORAMA KONSULTAN Engineering Consultant Kantor Pusat Rt. 003/ Rw. 009 Kel. Tuak Daun Merah Kupang Kec. Oebobo Kota Kupang Telp. (0380) 8563727 - Fax. (0380) 8563727 Kupang - 85111 E-Mail : konindopanorama@yahoo.com PURNOMO JULIYANTO, ST DIREKTUR UTAMA

NAMA GAMBAR	SKALA
POTONGAN C SKALA 1:60	-

KODE	NO. LEMBAR	JUMLAH LEMBAR	
ARS	5	29	A3

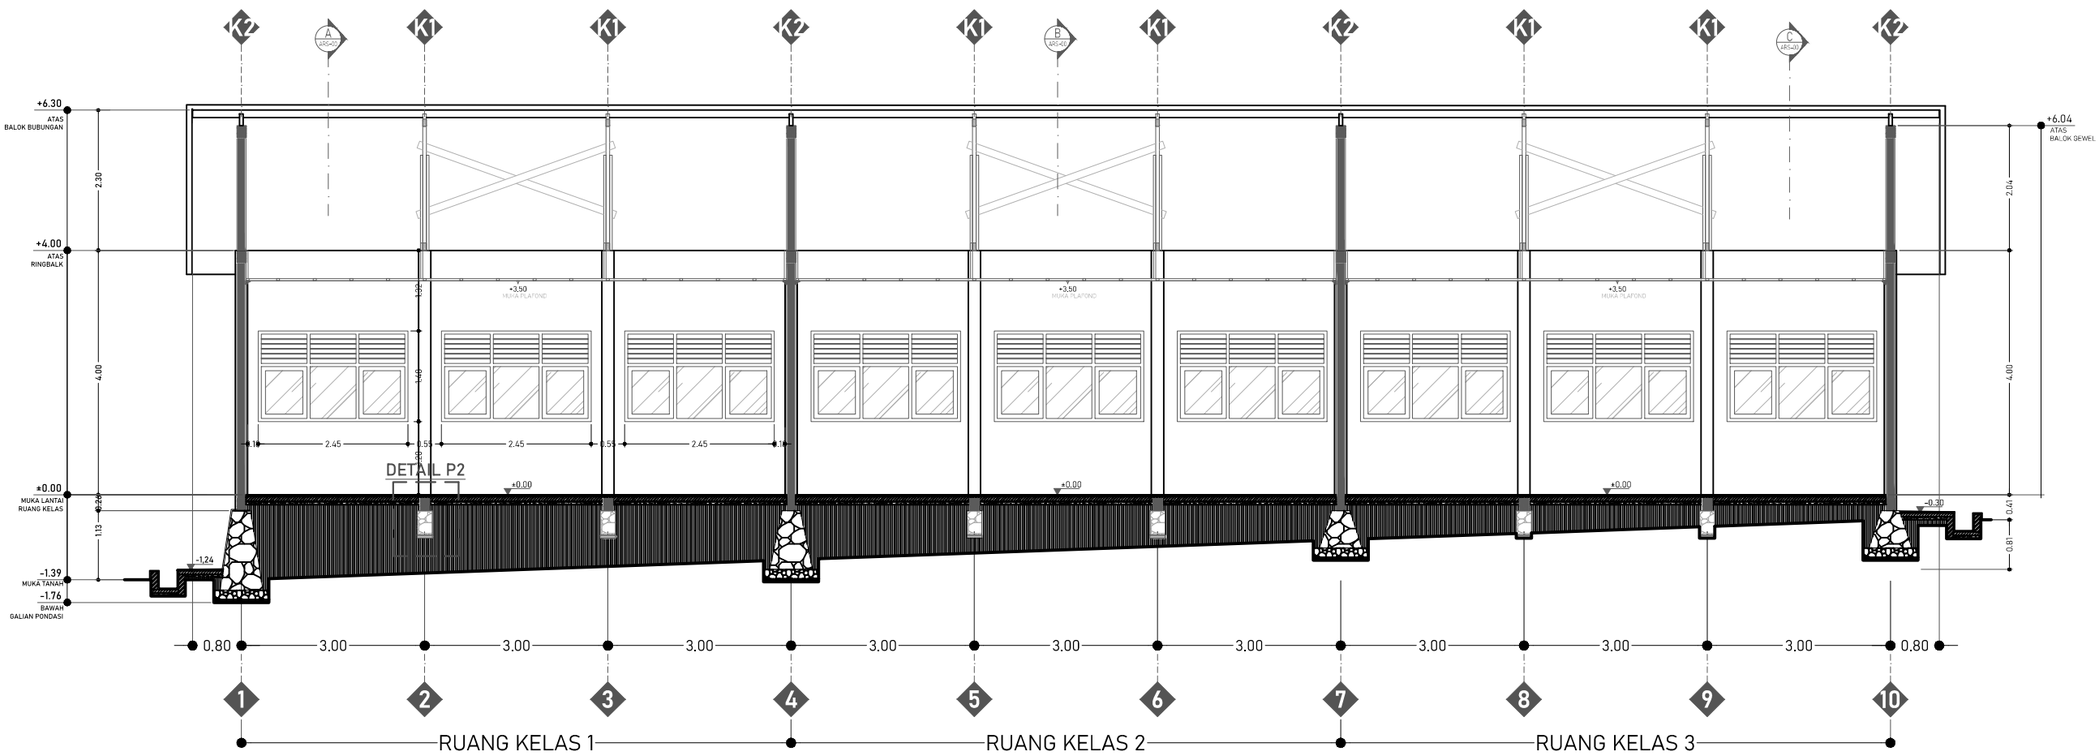

POTONGAN D

SKALA 1:100

DINAS PENDIDIKAN DAN KEBUDAYAAN PROVINSI NTT

NAMA PEKERJAAN

Perencanaan Pembangunan Ruang Kelas Baru (RKB) beserta perabotnya,Pembangunan ruang Kepala Sekolah/Pimpinan beserta perabotnya,Pembangunan ruang guru beserta perabotnya, Pembangunan toilet (jamban) siswa/guru beserta sanitasinya SMA NEGERI DINGKANAL Kab. ALOR

LOKASI PEKERJAAN

SMA NEGERI DINGKANAL
KABUPATEN ALOR

CATATAN	PARAF

MENYETUJUI

PEJABAT PEMBUAT KOMITMEN
DINAS PENDIDIKAN DAN KEBUADAYAAN
PROVINSI NUSA TENGGARA TIMUR

KOLLO THALIB, SP
NIP. 19701204 200604 1 001


KONSULTAN PERENCANA

PT. KONINDO PANORAMA KONSULTAN
Engineering Consultant
Kantor Pusat Rt. 033/ Rw. 009 Kel. Tuak Daun Merah Kupang Kec. Oebobo Kota Kupang
Telp. (0380) 8563727 - Fax. (0380) 8563727
Kupang - 85111
E-Mail : koninpopanorama@yahoo.com

PURNOMO JULIYANTO, ST
DIREKTUR UTAMA

NAMA GAMBAR	SKALA
POTONGAN D SKALA 1:100	-

KODE	NO. LEMBAR	JUMLAH LEMBAR	
ARS	6	29	A3

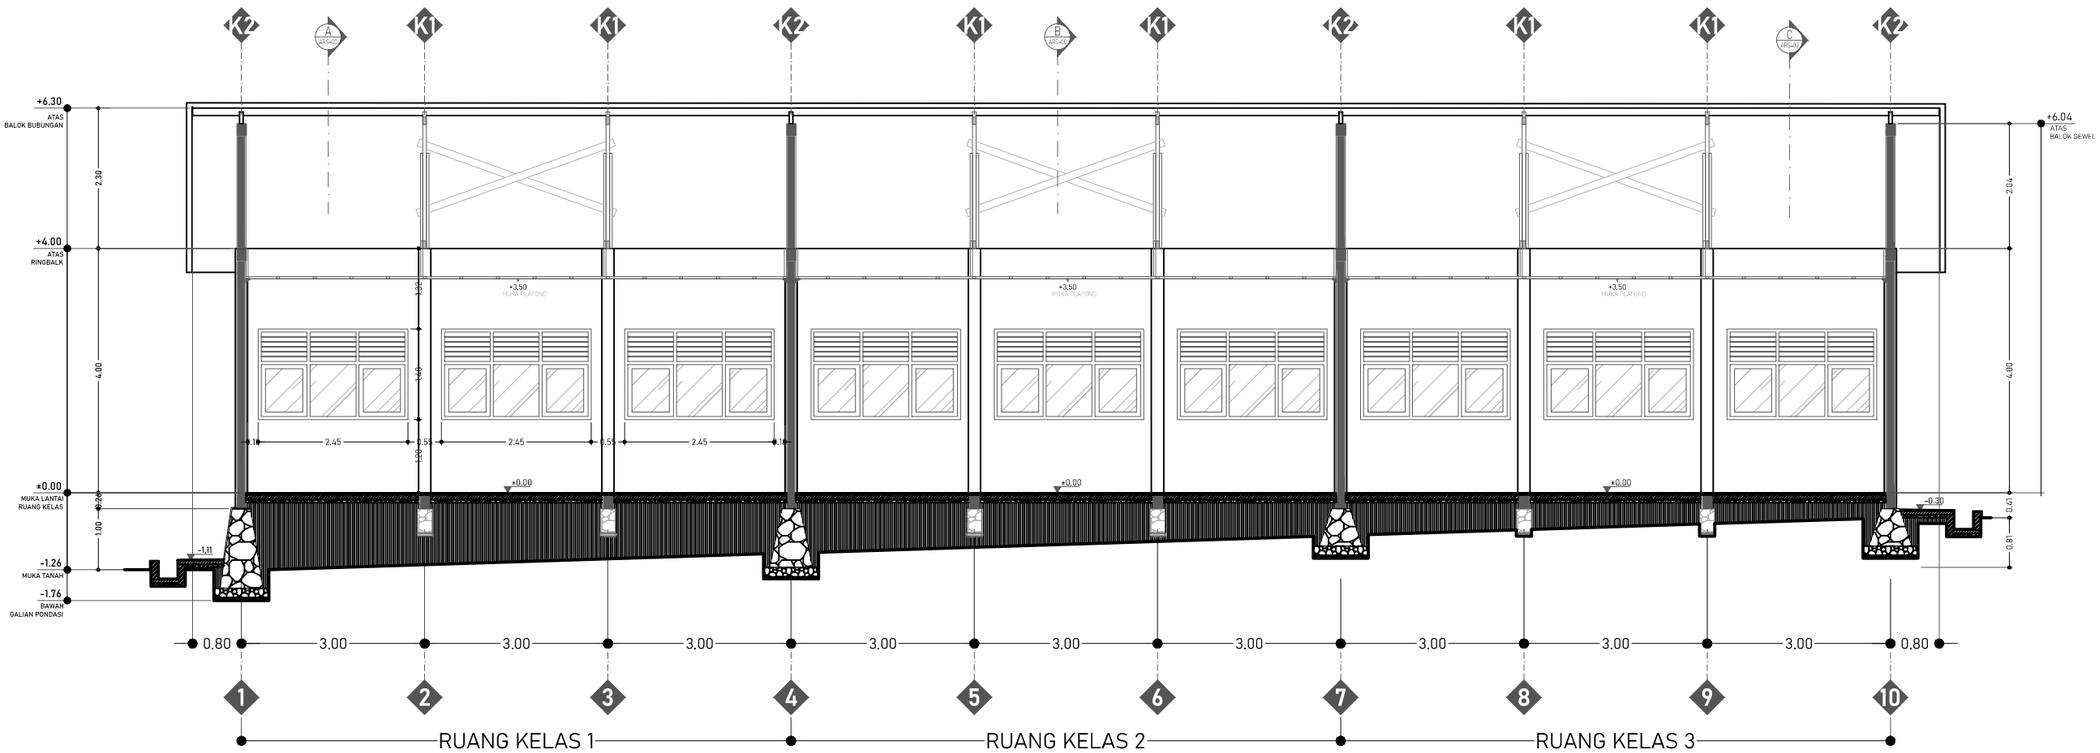

POTONGAN E

SKALA 1:100

DINAS PENDIDIKAN DAN KEBUDAYAAN PROVINSI NTT

NAMA PEKERJAAN

Perencanaan Pembangunan Ruang Kelas Baru (RKB) beserta perabotnya,Pembangunan ruang Kepala Sekolah/Pimpinan beserta perabotnya,Pembangunan ruang guru beserta perabotnya, Pembangunan toilet (jamban) siswa/guru beserta sanitasinya SMA NEGERI DINGKANAL Kab. ALOR

LOKASI PEKERJAAN

SMA NEGERI DINGKANAL
KABUPATEN ALOR

CATATAN	PARAF

MENYETUJUI

PEJABAT PEMBUAT KOMITMEN
DINAS PENDIDIKAN DAN KEBUADAYAAN
PROVINSI NUSA TENGGARA TIMUR

KOLLO THALIB, SP
NIP. 19701204 200604 1 001


KONSULTAN PERENCANA

PT. KONINDO PANORAMA KONSULTAN
Engineering Consultant
Kantor Pusat Rt. 003/ Rw. 009 Kel. Tuak Daun Merah Kupang Kec. Oebobo Kota Kupang
Telp. (0380) 8563727 - Fax. (0380) 8563727
Kupang - 85111
E-Mail : koninpopanorama@yahoo.com

PURNOMO JULIYANTO, ST
DIREKTUR UTAMA


NAMA GAMBAR	SKALA
POTONGAN E SKALA 1:100	-

KODE	NO. LEMBAR	JUMLAH LEMBAR	
ARS	7	29	A3

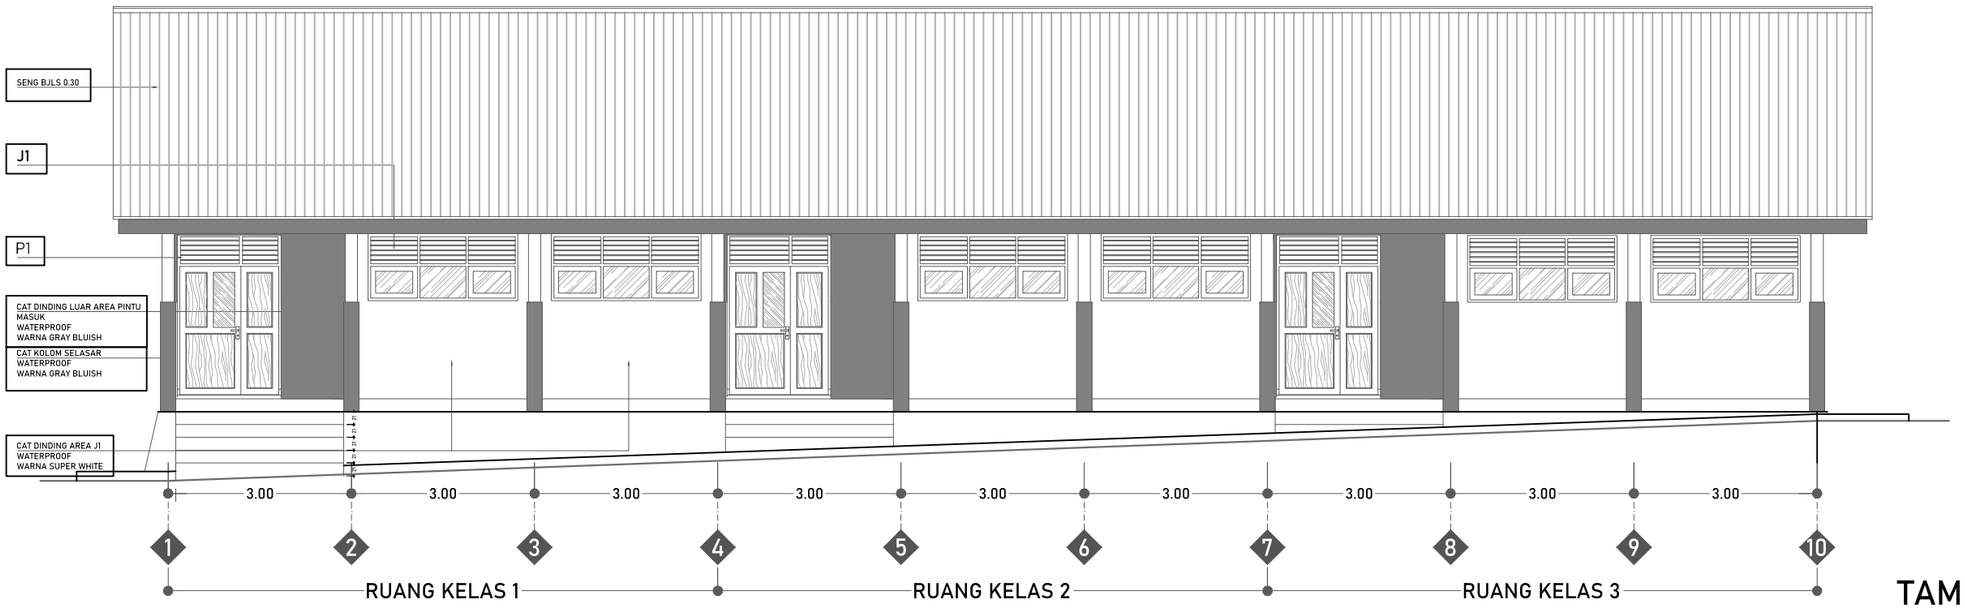

TAMPAK DEPAN

SKALA 1:100

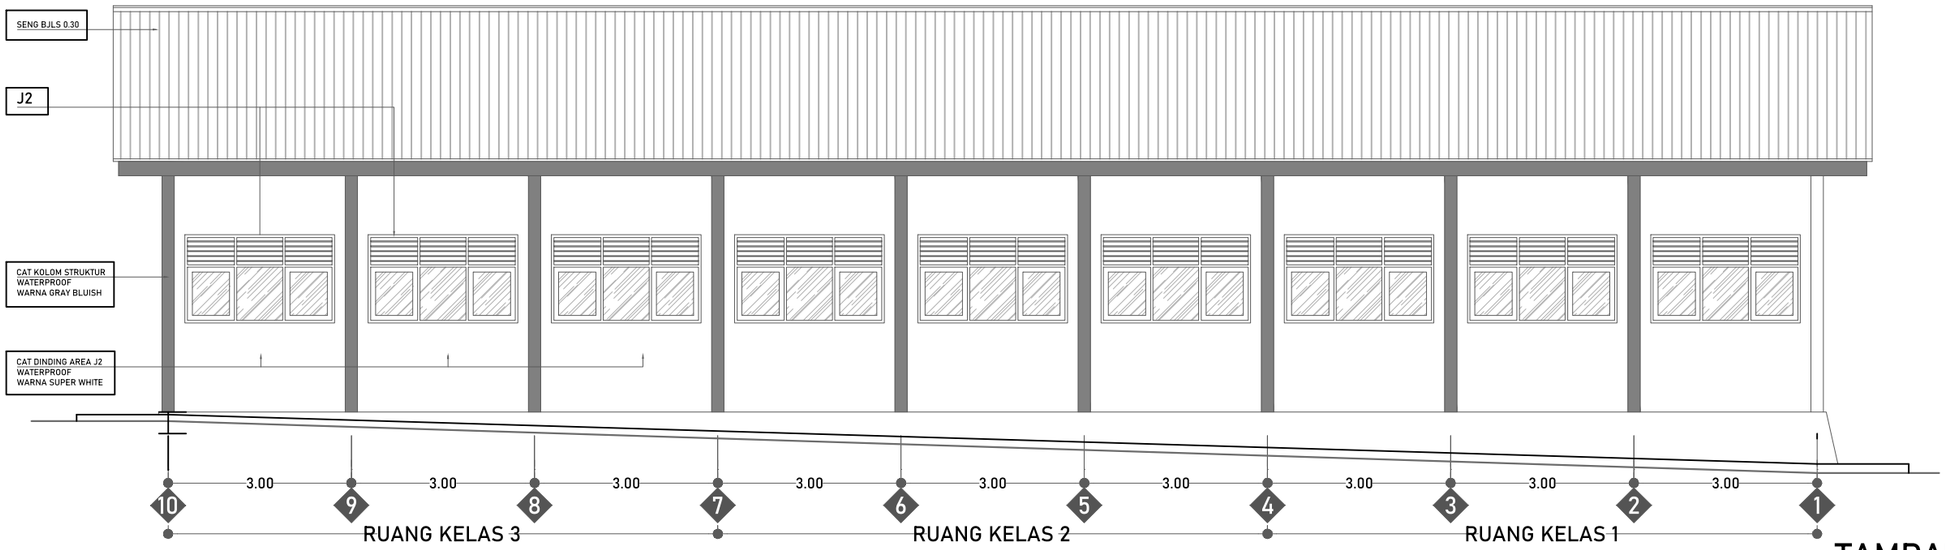

TAMPAK BELAKANG

SKALA 1:100

DINAS PENDIDIKAN DAN KEBUDAYAAN PROVINSI NTT

NAMA PEKERJAAN

Perencanaan Pembangunan Ruang Kelas Baru (RKB) beserta perabotnya,Pembangunan ruang Kepala Sekolah/Pimpinan beserta perabotnya,Pembangunan ruang guru beserta perabotnya, Pembangunan toilet (jamban) siswa/guru beserta sanitasinya SMA NEGERI DINGKANAL Kab. ALOR

LOKASI PEKERJAAN

SMA NEGERI DINGKANAL
KABUPATEN ALOR

CATATAN	PARAF

MENYETUJUI

PEJABAT PEMBUAT KOMITMEN
DINAS PENDIDIKAN DAN KEBUADAYAAN
PROVINSI NUSA TENGGARA TIMUR

KOLLO THALIB, SP
NIP. 19701204 200604 1 001


KONSULTAN PERENCANA

PT. KONINDO PANORAMA KONSULTAN
Engineering Consultant
Kantor Pusat Rt. 003/ Rw. 009 Kel. Tuak Daun Merah Kupang Kec. Oebobo Kota Kupang
Telp. (0380) 8563727 - Fax. (0380) 8563727
Kupang - 85111
E-Mail : koninpanorama@yahoo.com

PURNOMO JULIYANTO, ST
DIREKTUR UTAMA

NAMA GAMBAR	SKALA
TAMPAK DEPAN TAMPAK BELAKANG SKALA 1:100	-

KODE	NO. LEMBAR	JUMLAH LEMBAR	
ARS	8	29	A3

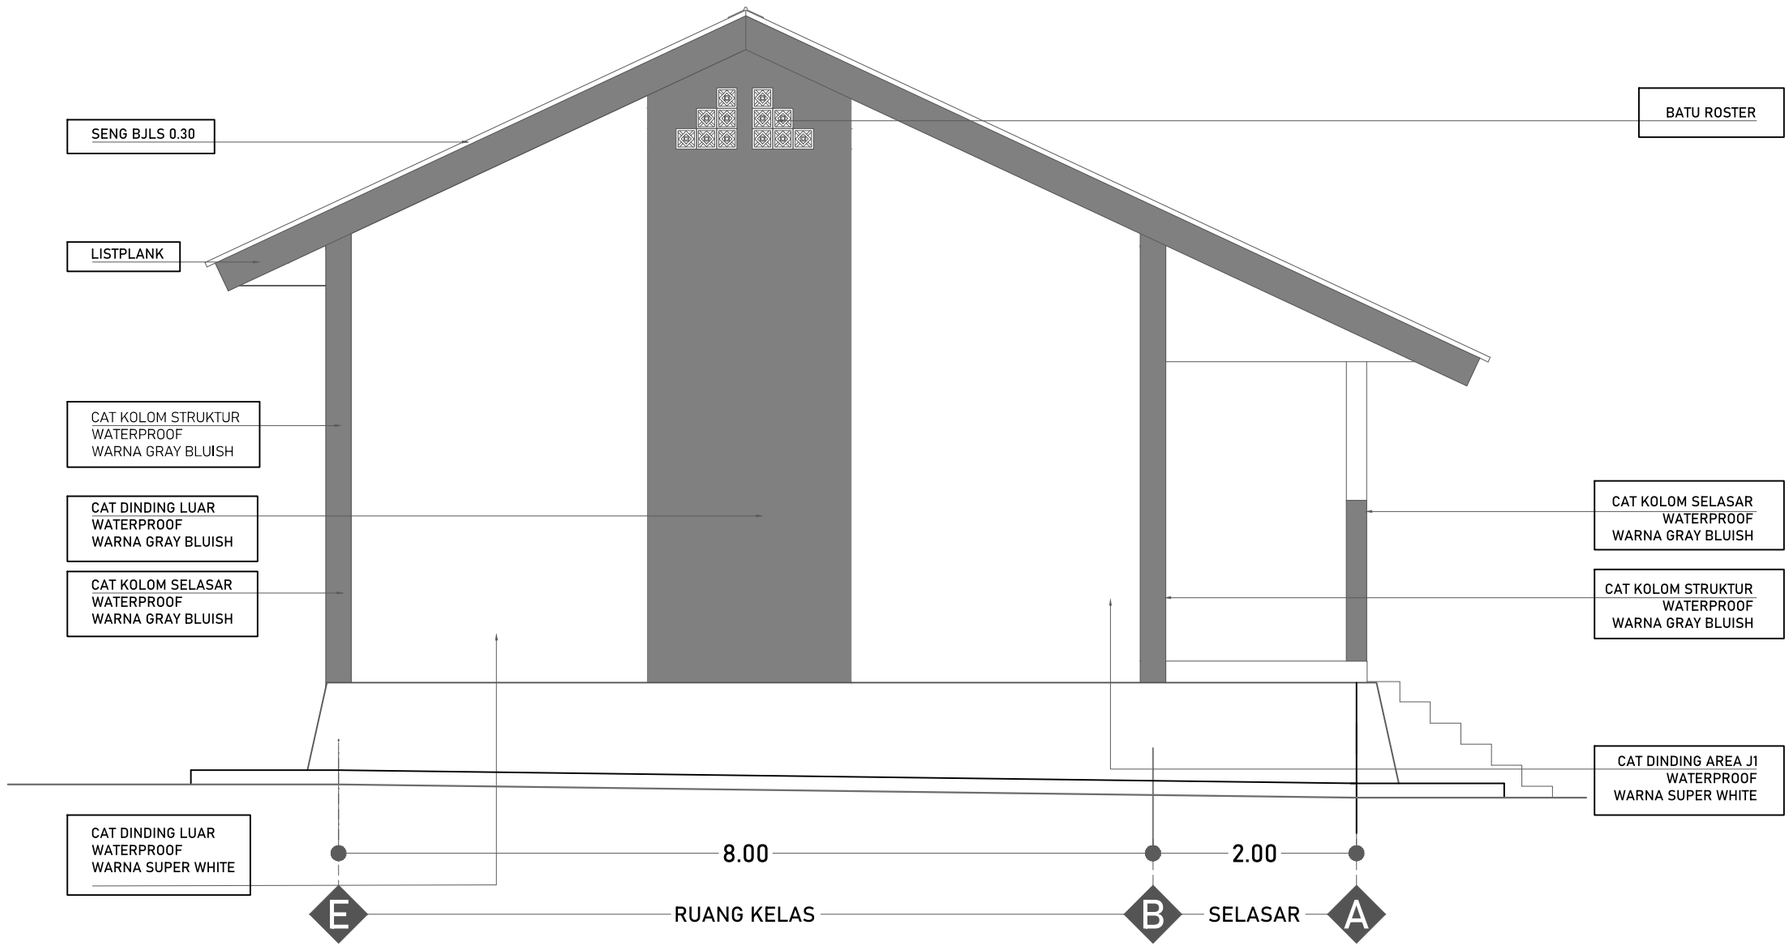

TAMPAK KIRI

SKALA 1:60

DINAS PENDIDIKAN DAN KEBUDAYAAN PROVINSI NTT

NAMA PEKERJAAN

Perencanaan Pembangunan Ruang Kelas Baru (RKB) beserta perabotnya,Pembangunan ruang Kepala Sekolah/Pimpinan beserta perabotnya,Pembangunan ruang guru beserta perabotnya, Pembangunan toilet (jamban) siswa/guru beserta sanitasinya SMA NEGERI DINGKANAL Kab. ALOR

LOKASI PEKERJAAN

SMA NEGERI DINGKANAL
KABUPATEN ALOR

CATATAN	PARAF

MENYETUJUI

PEJABAT PEMBUAT KOMITMEN
DINAS PENDIDIKAN DAN KEBUADAYAAN
PROVINSI NUSA TENGGARA TIMUR

KOLLO THALIB, SP
NIP. 19701204 200604 1 001

KONSULTAN PERENCANA

PT. KONINDO PANORAMA KONSULTAN
Engineering Consultant
Kantor Pusat Rt. 003/ Rw. 009 Kel. Tuak Daun Merah Kupang Kec. Oebobo Kota Kupang
Telp. (0380) 8563727 - Fax. (0380) 8563727
Kupang - 85111
E-Mail : koninpanorama@yahoo.com

PURNOMO JULIYANTO, ST
DIREKTUR UTAMA

NAMA GAMBAR


TAMPAK KIRI
SKALA 1:60

SKALA

-

KODE	NO. LEMBAR	JUMLAH LEMBAR
ARS	9	29

A3

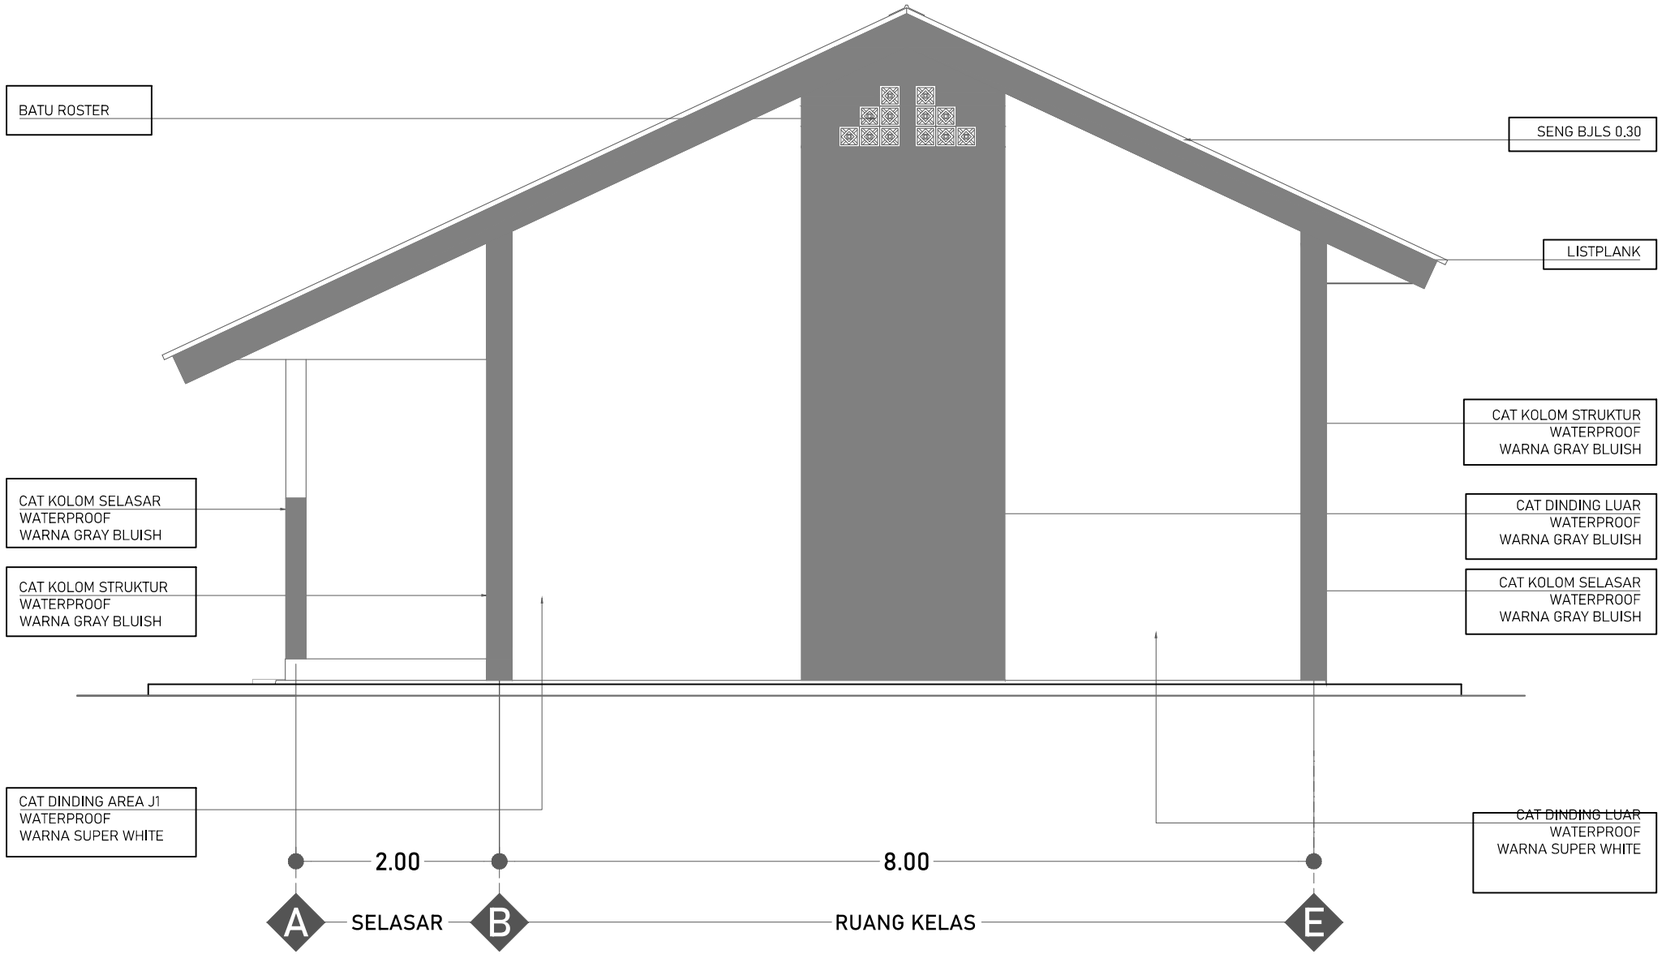

TAMPAK KANAN

SKALA 1:60

DINAS PENDIDIKAN DAN KEBUDAYAAN PROVINSI NTT

NAMA PEKERJAAN

Perencanaan Pembangunan Ruang Kelas Baru (RKB) beserta perabotnya,Pembangunan ruang Kepala Sekolah/Pimpinan beserta perabotnya,Pembangunan ruang guru beserta perabotnya, Pembangunan toilet (jamban) siswa/guru beserta sanitasinya SMA NEGERI DINGKANAL Kab. ALOR

LOKASI PEKERJAAN

SMA NEGERI DINGKANAL
KABUPATEN ALOR

CATATAN	PARAF

MENYETUJUI

PEJABAT PEMBUAT KOMITMEN
DINAS PENDIDIKAN DAN KEBUADAYAAN
PROVINSI NUSA TENGGARA TIMUR

KOLLO THALIB, SP
NIP. 19701204 200604 1 001

KONSULTAN PERENCANA

PT. KONINDO PANORAMA KONSULTAN
Engineering Consultant
Kantor Pusat Rt. 003/ Rw. 009 Kel. Tuak Daun Merah Kupang Kec. Oebobo Kota Kupang
Telp. (0380) 8663727 - Fax. (0380) 8563727
Kupang - 85111
E-Mail : konindopanorama@yahoo.com

PURNOMO JULIYANTO, ST
DIREKTUR UTAMA

NAMA GAMBAR


TAMPAK KANAN
SKALA 1:60

SKALA

-

KODE	NO. LEMBAR	JUMLAH LEMBAR
ARS	10	29

A3

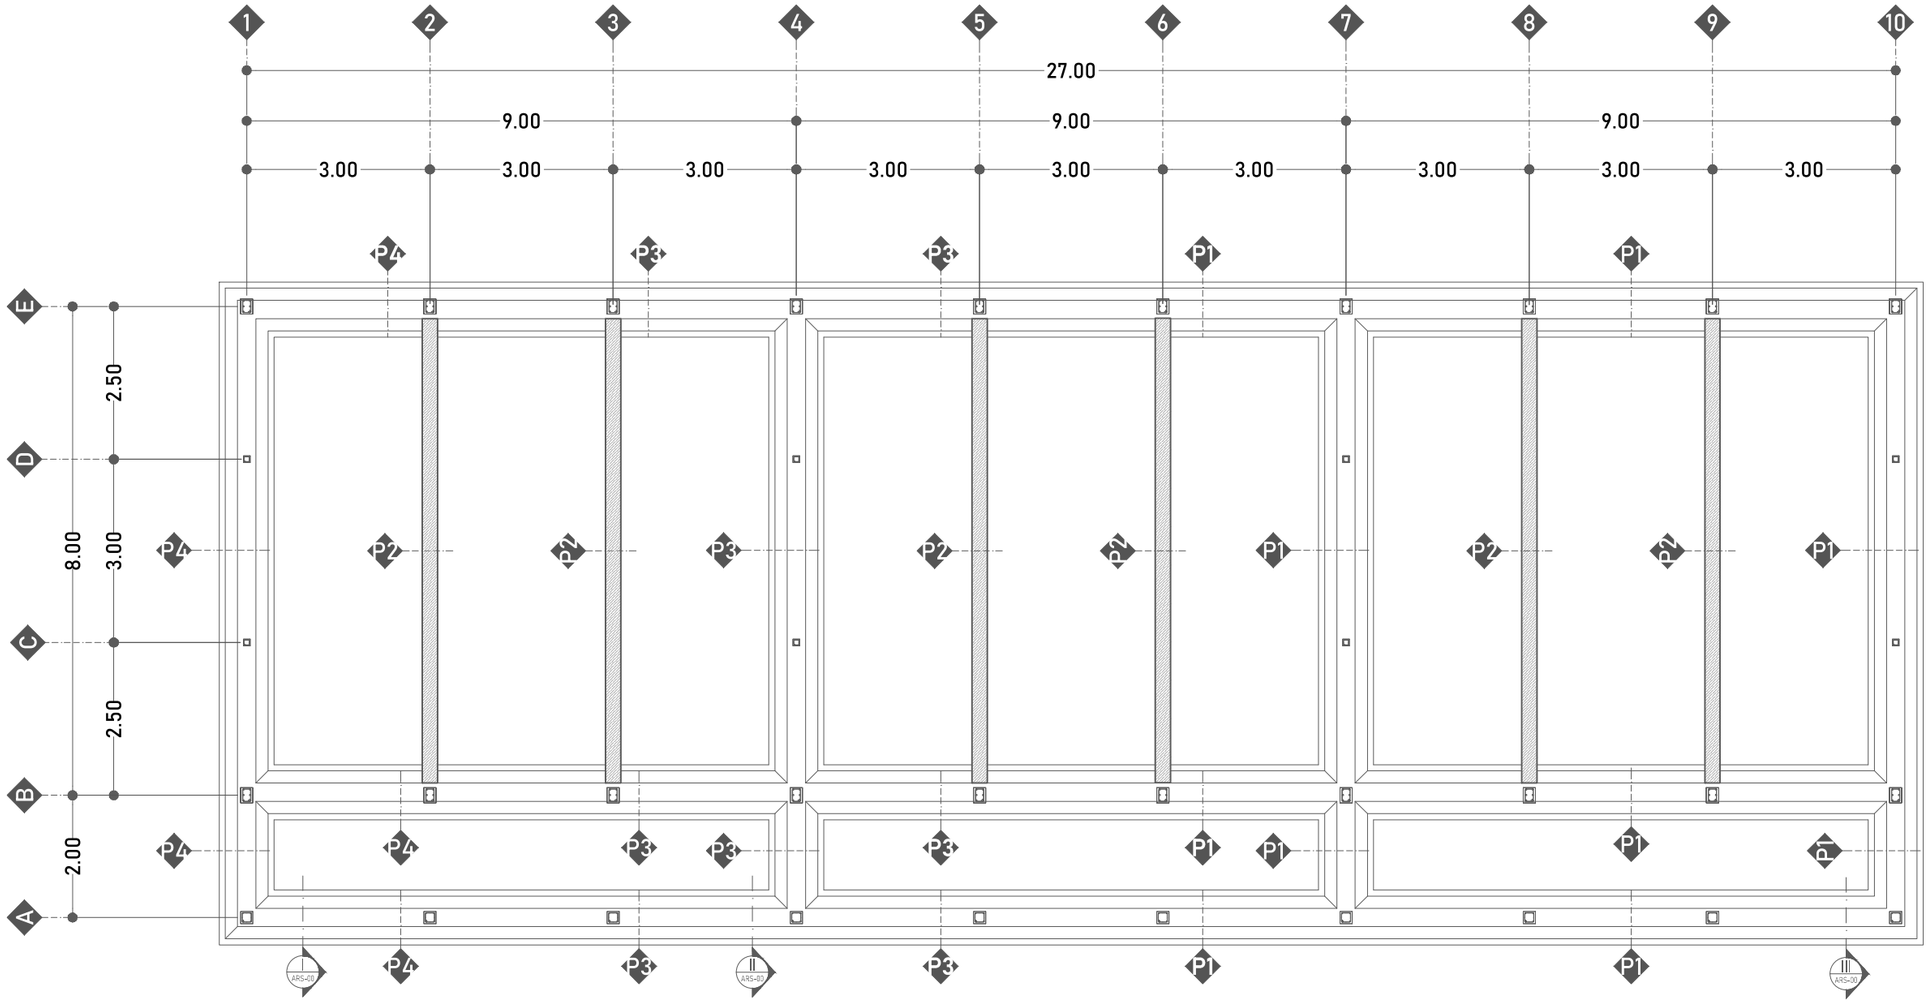

RENCANA PONDASI

SKALA 1:100

PONDASI MENERUS | PONDASI KOLAG

DINAS PENDIDIKAN DAN KEBUDAYAAN PROVINSI NTT

NAMA PEKERJAAN

Perencanaan Pembangunan Ruang Kelas Baru (RKB) beserta perabotnya,Pembangunan ruang Kepala Sekolah/Pimpinan beserta perabotnya,Pembangunan ruang guru beserta perabotnya, Pembangunan toilet (jamban) siswa/guru beserta sanitasinya SMA NEGERI DINGKANAL Kab. ALOR

LOKASI PEKERJAAN

SMA NEGERI DINGKANAL
KABUPATEN ALOR

CATATAN	PARAF

MENYETUJUI

PEJABAT PEMBUAT KOMITMEN
DINAS PENDIDIKAN DAN KEBUADAYAAN
PROVINSI NUSA TENGGARA TIMUR

KOLLO THALIB, SP
NIP. 19701204 200604 1 001


KONSULTAN PERENCANA

PT. KONINDO PANORAMA KONSULTAN
Engineering Consultant
Kantor Pusat Rt. 003/ Rw. 009 Kel. Tuak,Daun Merah Kupang Kec. Oebobo Kota Kupang
Telp. (0380) 8563727 - Fax. (0380) 8563727
Kupang - 85111
E-Mail : konindopanorama@yahoo.com

PURNOMO JULIYANTO, ST
DIREKTUR UTAMA

NAMA GAMBAR	SKALA
RENCANA PONDASI SKALA 1:100	-

KODE	NO. LEMBAR	JUMLAH LEMBAR	
STR	11	29	A3

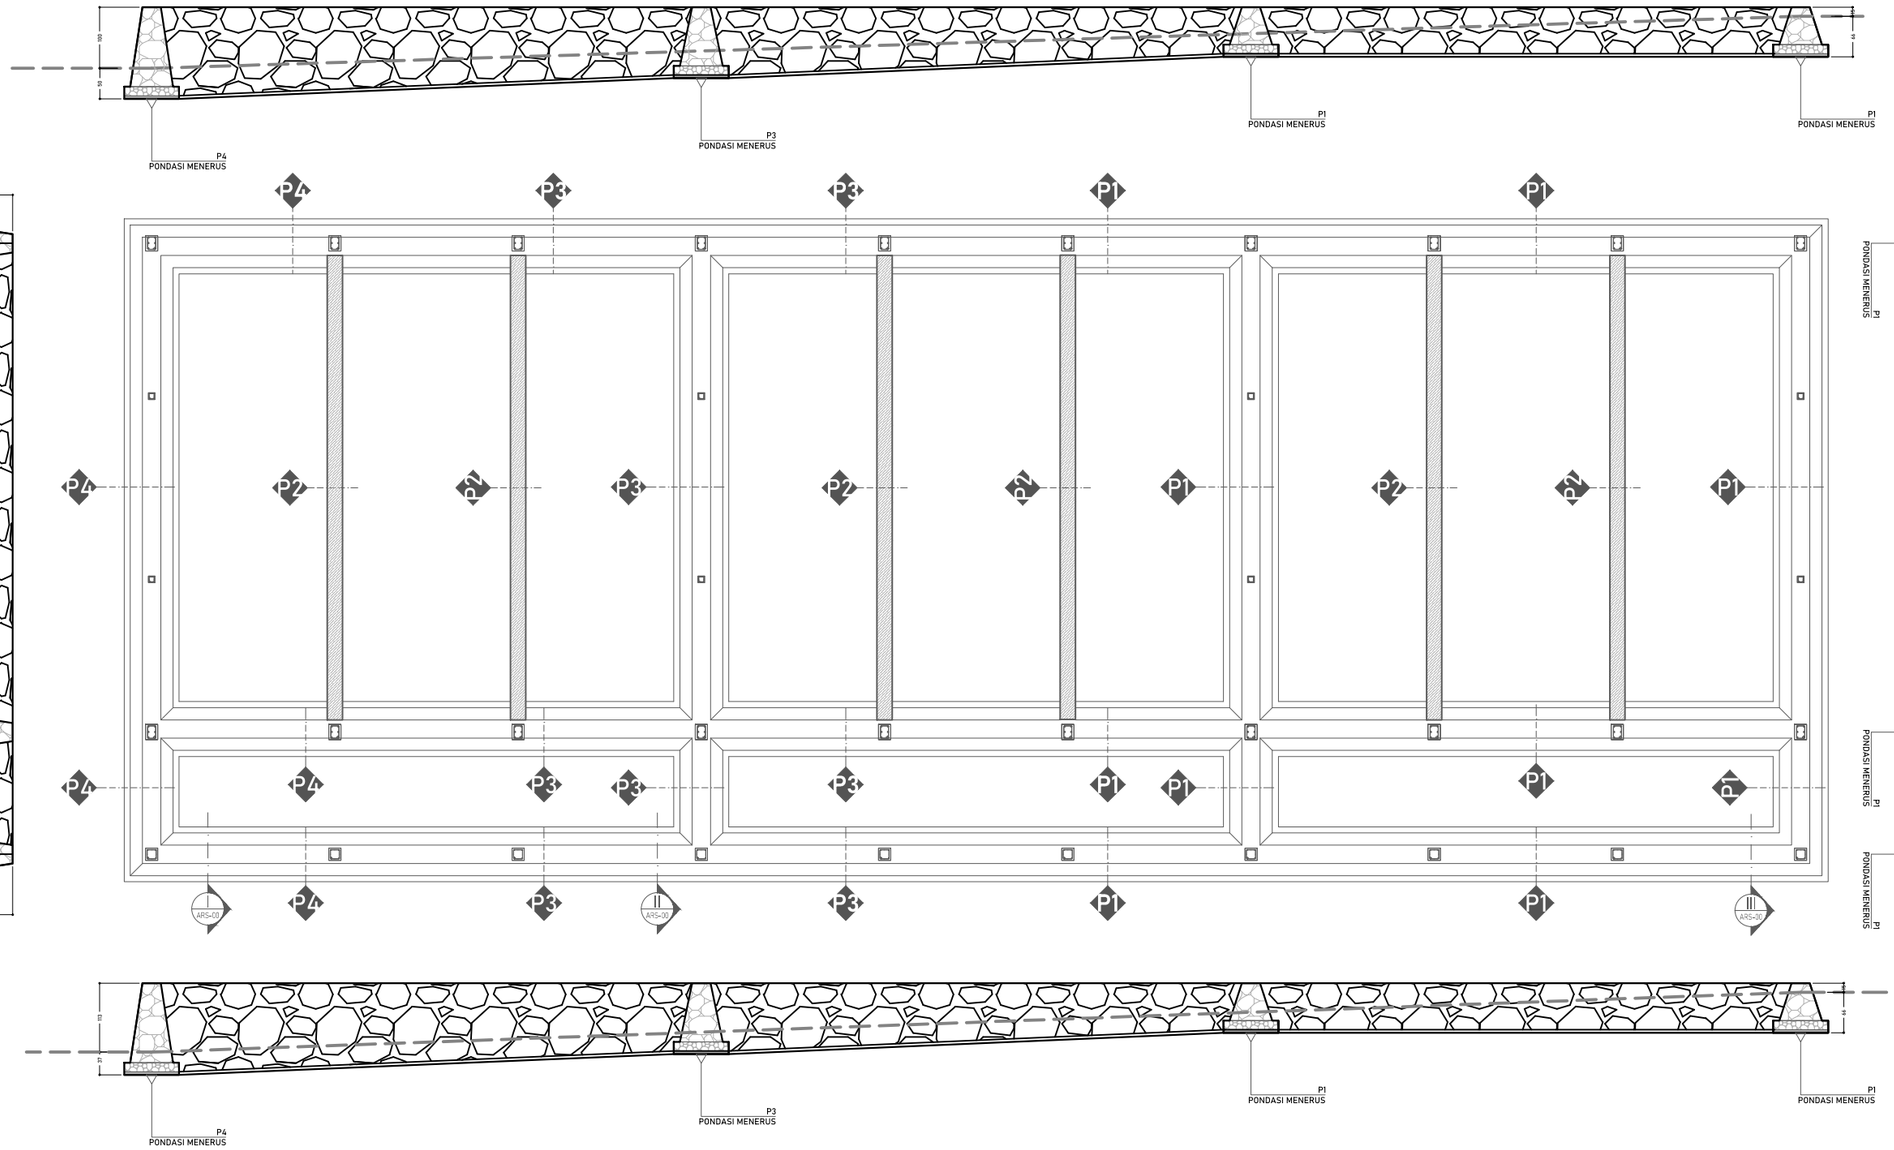


RENCANA PONDASI

SKALA 1:100

DINAS PENDIDIKAN DAN KEBUDAYAAN PROVINSI NTT	LOKASI PEKERJAAN: SMA NEGERI DINGKANAL KABUPATEN ALOR	MENYETUJUI: PEJABAT PEMBUAT KOMITMEN DINAS PENDIDIKAN DAN KEBUADAYAAN PROVINSI NUSA TENGGARA TIMUR	KONSULTAN PERENCANA: PT. KONINDO PANORAMA KONSULTAN, Engineering Consultant, Kantor Pusat Rt. 003/ Rw. 009 Kel. Tuak Daun Merah Kupang Kec. Oebobo Kota Kupang, Telp. (0380) 8563727 - Fax. (0380) 8563727, Kupang - 85111, E-Mail : koninidopanorama@yahoo.com
NAMA PEKERJAAN: Perencanaan Pembangunan Ruang Kelas Baru (RKB) beserta perabotnya,Pembangunan ruang Kepala Sekolah/Pimpinan beserta perabotnya,Pembangunan ruang guru beserta perabotnya, Pembangunan toilet (jamban) siswa/guru beserta sanitasinya SMA NEGERI DINGKANAL Kab. ALOR	CATATAN / PARAF	KOLLO THALIB, SP NIP. 19701204 200604 1 001	PURNOMO JULIYANTO, ST DIREKTUR UTAMA


NAMA GAMBAR	SKALA
RENCANA PONDASI SKALA 1:100	-

KODE	NO. LEMBAR	JUMLAH LEMBAR	
STR	12	29	A3

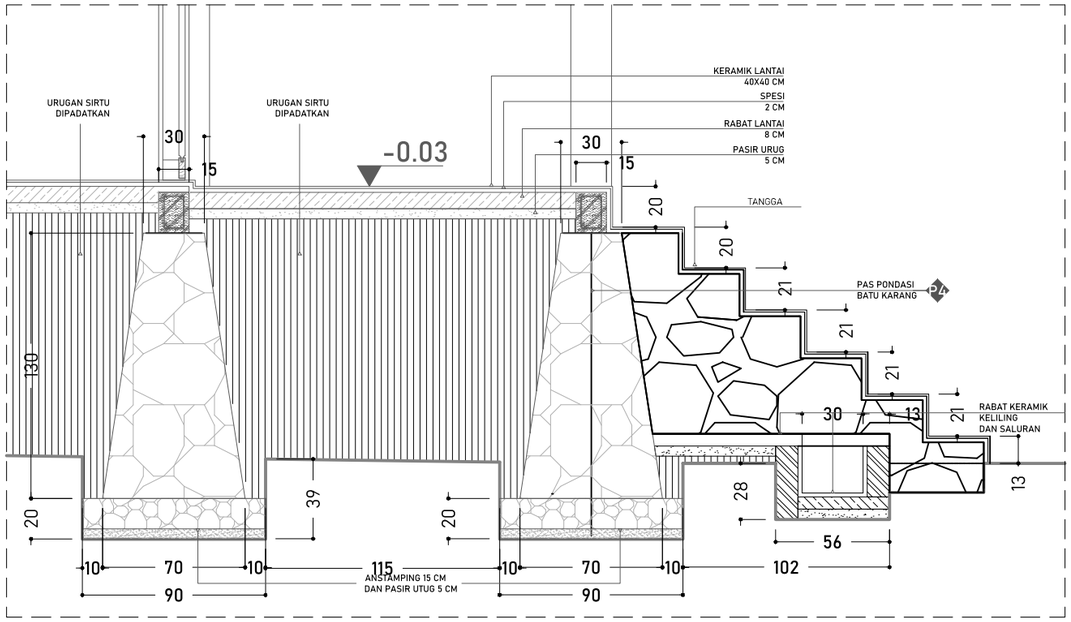


DETAIL I

SKALA 1:30

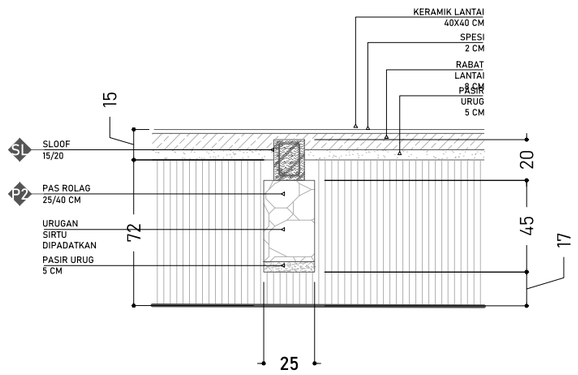


POTONGAN II

SKALA 1:30

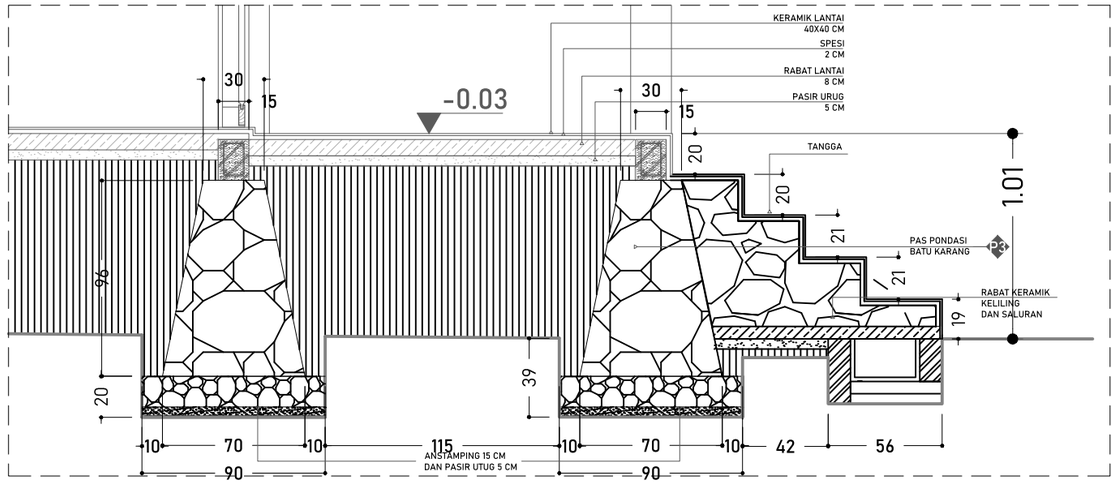

DETAIL II

SKALA 1:30

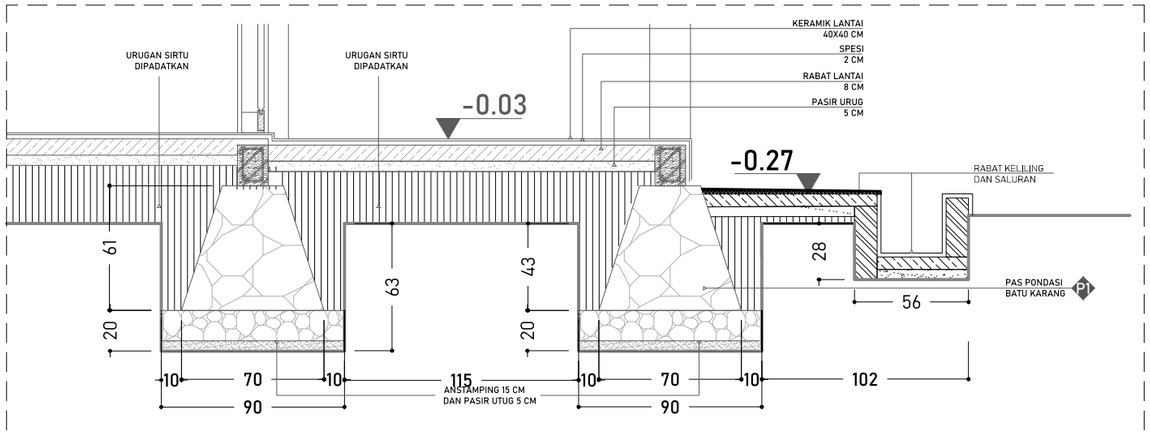


DETAIL III

SKALA 1:30

DINAS PENDIDIKAN DAN KEBUDAYAAN PROVINSI NTT	LOKASI PEKERJAAN: SMA NEGERI DINGKANAL KABUPATEN ALOR	MENYETUJUI: PEJABAT PEMBUAT KOMITMEN DINAS PENDIDIKAN DAN KEBUADAYAAN PROVINSI NUSA TENGGARA TIMUR	KONSULTAN PERENCANA: PT. KONINDO PANORAMA KONSULTAN, Engineering Consultant
NAMA PEKERJAAN: Perencanaan Pembangunan Ruang Kelas Baru (RKB) beserta perabotnya,Pembangunan ruang Kepala Sekolah/Pimpinan beserta perabotnya,Pembangunan ruang guru beserta perabotnya, Pembangunan toilet (jamban) siswa/guru beserta sanitasinya SMA NEGERI DINGKANAL Kab. ALOR	CATATAN / PARAF	KOLLO THALIB, SP NIP. 19701204 200604 1 001	PURNOMO JULIYANTO, ST DIREKTUR UTAMA

NAMA GAMBAR	SKALA
DETAIL PONDASI SKALA 1:100	-

KODE	NO. LEMBAR	JUMLAH LEMBAR	
STR	13	29	A3

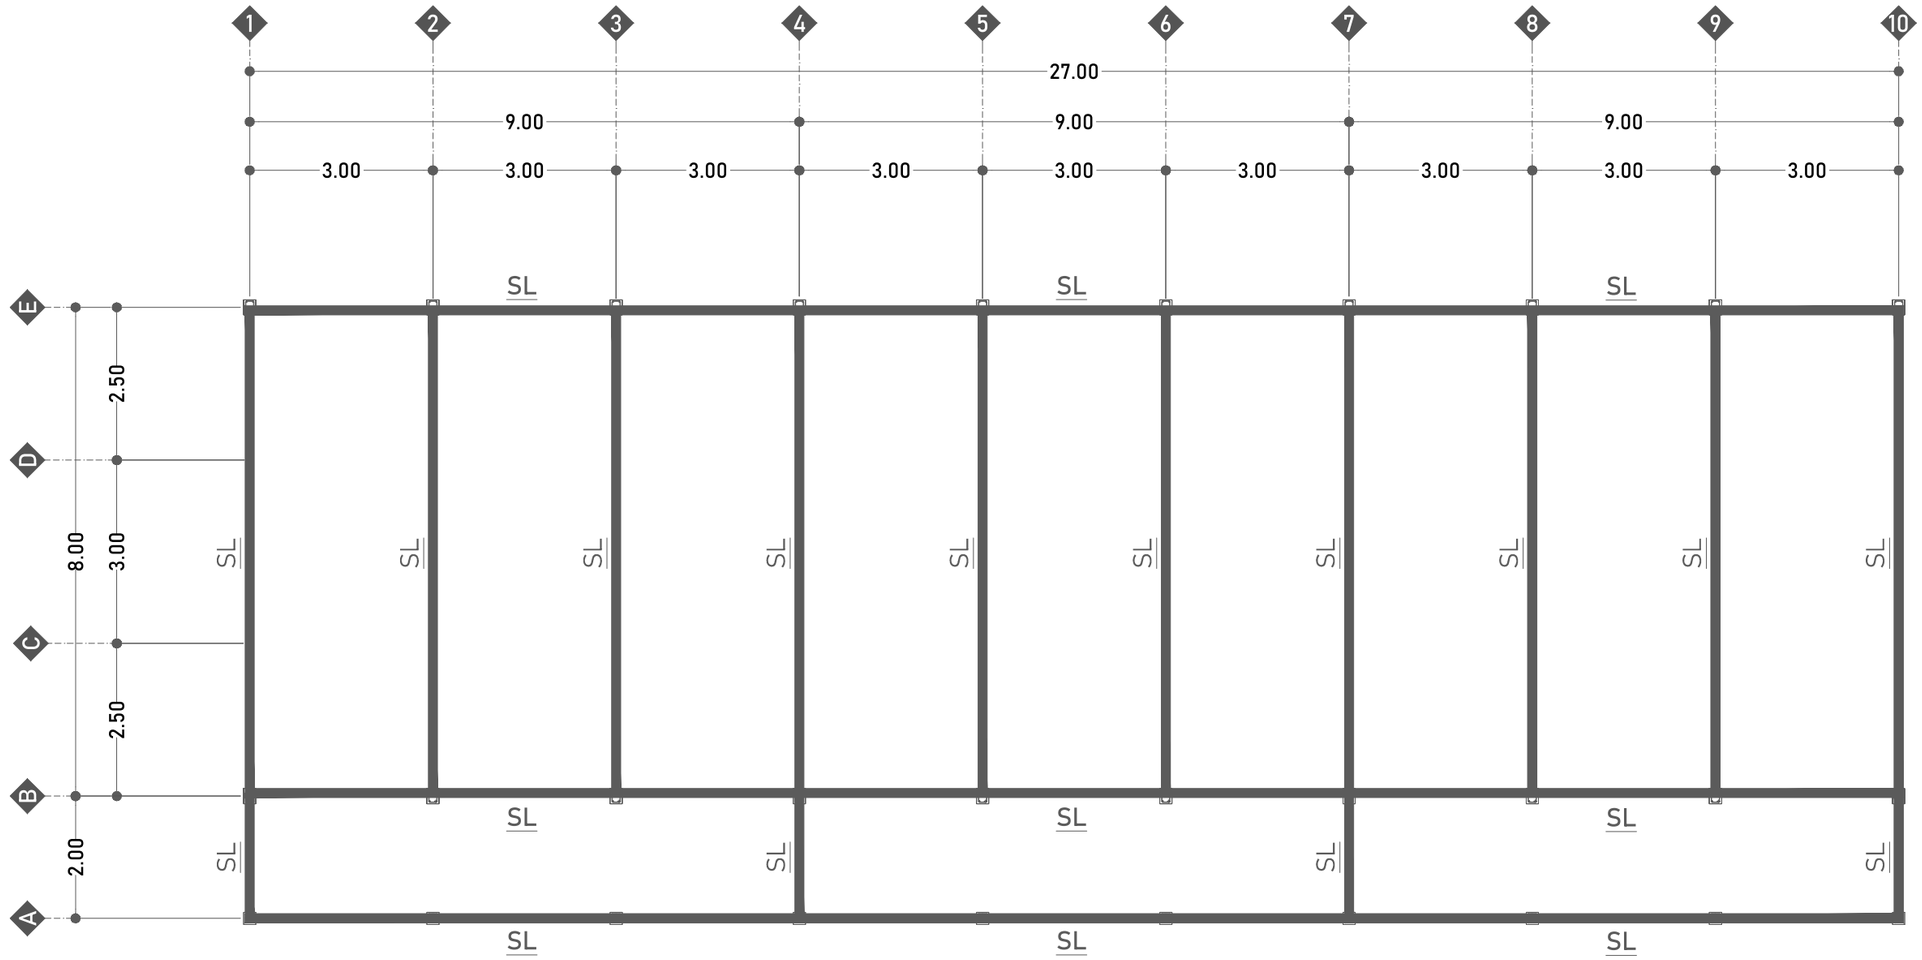

SL - BETON K 175

SLOOF TUMPUAN		SLOOF LAPANGAN	
			
TUL.ATAS	2 Ø12	TUL.ATAS	2 Ø12
TUL.TENGAH	-	TUL.TENGAH	-
TUL.BAWAH	2 Ø12	TUL.BAWAH	2 Ø12
SENGKANG	Ø8-10	SENGKANG	Ø8-15
SELIMUT BETON	2 CM	SELIMUT BETON	2 CM

RENCANA SLOOF

SKALA 1:100

DINAS PENDIDIKAN DAN KEBUDAYAAN PROVINSI NTT

NAMA PEKERJAAN

Perencanaan Pembangunan Ruang Kelas Baru (RKB) beserta perabotnya,Pembangunan ruang Kepala Sekolah/Pimpinan beserta perabotnya,Pembangunan ruang guru beserta perabotnya, Pembangunan toilet (jamban) siswa/guru beserta sanitasinya SMA NEGERI DINGKANAL Kab. ALOR

LOKASI PEKERJAAN

SMA NEGERI DINGKANAL
KABUPATEN ALOR

CATATAN	PARAF

MENYETUJUI

PEJABAT PEMBUAT KOMITMEN
DINAS PENDIDIKAN DAN KEBUADAYAAN
PROVINSI NUSA TENGGARA TIMUR

KOLLO THALIB, SP
NIP. 19701204 200604 1 001

KONSULTAN PERENCANA

PT. KONINDO PANORAMA KONSULTAN
Engineering Consultant
Kantor Pusat Rt. 003/ Rw. 009 Kel. Tuak Daun Merah Kupang Kec. Oebobo Kota Kupang
Telp. (0380) 8563727 - Fax. (0380) 8563727
Kupang - 85111
E-Mail : konindopanorama@yahoo.com

PURNOMO JULIYANTO, ST
DIREKTUR UTAMA

NAMA GAMBAR

RENCANA SLOOF


SKALA 1:100

SKALA

-

KODE	NO. LEMBAR	JUMLAH LEMBAR
STR	14	29

A3

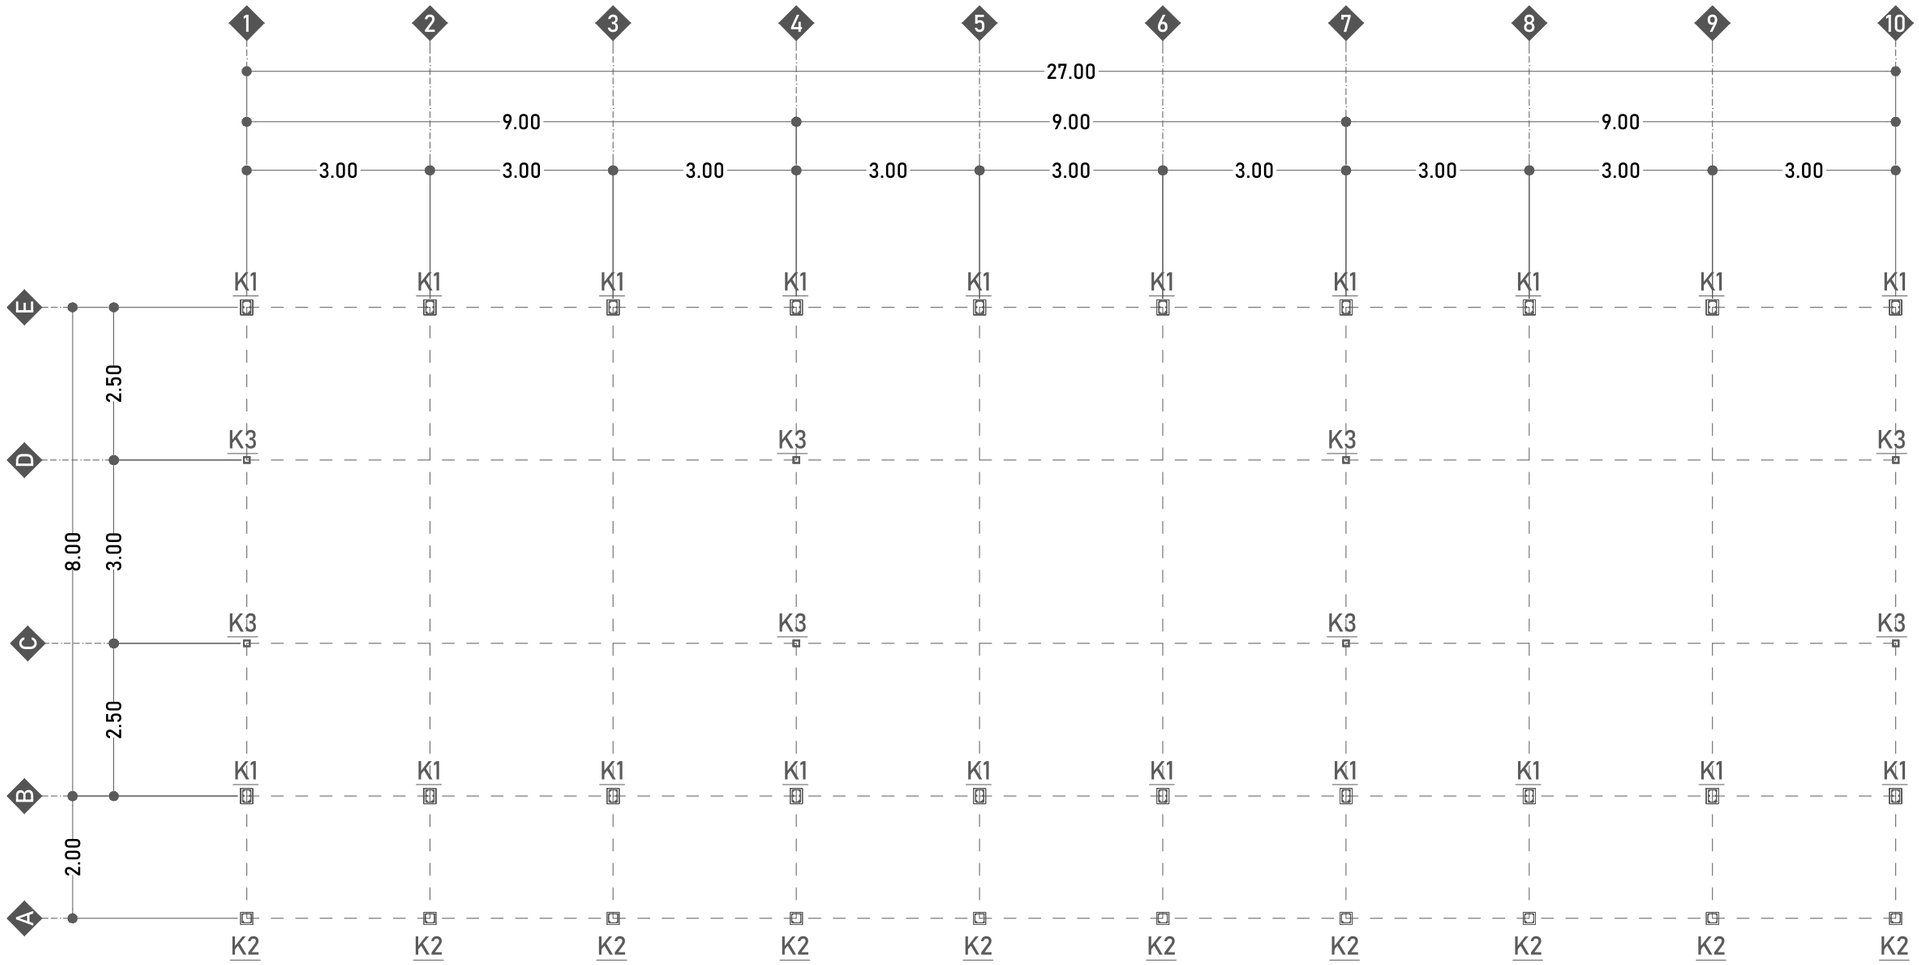

K1 - BETON K 175

KOLOM STRUKTUR TUMPUAN		KOLOM STRUKTUR LAPANGAN	
TUL.ATAS	2 Ø12	TUL.ATAS	2 Ø12
TUL.TENGAH	2 Ø12	TUL.TENGAH	2 Ø12
TUL.BAWAH	2 Ø12	TUL.BAWAH	2 Ø12
SENGKANG	Ø8-10	SENGKANG	Ø8-15
SELIMUT BETON	2,5 CM	SELIMUT BETON	2,5 CM

K2 - BETON K 175

KOLOM TERAS TUMPUAN		KOLOM TERAS LAPANGAN	
TUL.ATAS	2 Ø12	TUL.ATAS	2 Ø12
TUL.TENGAH	-	TUL.TENGAH	-
TUL.BAWAH	2 Ø12	TUL.BAWAH	2 Ø12
SENGKANG	Ø8-10	SENGKANG	Ø8-15
SELIMUT BETON	2 CM	SELIMUT BETON	2 CM

K3 - BETON K 175

KOLOM PRAKTIS	
TUL.ATAS	2 Ø12
TUL.TENGAH	-
TUL.BAWAH	2 Ø12
SENGKANG	Ø8-15
SELIMUT BETON	2 CM

RENCANA KOLOM

SKALA 1:100

DINAS PENDIDIKAN DAN KEBUDAYAAN PROVINSI NTT

NAMA PEKERJAAN

Perencanaan Pembangunan Ruang Kelas Baru (RKB) beserta perabotnya,Pembangunan ruang Kepala Sekolah/Pimpinan beserta perabotnya,Pembangunan ruang guru beserta perabotnya, Pembangunan toilet (jamban) siswa/guru beserta sanitasinya SMA NEGERI DINGKANAL Kab. ALOR

LOKASI PEKERJAAN

SMA NEGERI DINGKANAL
KABUPATEN ALOR

CATATAN	PARAF

MENYETUJUI

PEJABAT PEMBUAT KOMITMEN
DINAS PENDIDIKAN DAN KEBUADAYAAN
PROVINSI NUSA TENGGARA TIMUR

KOLLO THALIB, SP
NIP. 19701204 200604 1 001


KONSULTAN PERENCANA

PT. KONINDO PANORAMA KONSULTAN
Engineering Consultant
Kantor Pusat Rt. 003/ Rw. 009 Kel. Tuak Daun Merah Kupang Kec. Oebobo Kota Kupang
Telp. (0380) 8563727 - Fax. (0380) 8563727
Kupang - 85111
E-Mail : koninpopanorama@yahoo.com

PURNOMO JULIYANTO, ST
DIREKTUR UTAMA

NAMA GAMBAR	SKALA
RENCANA KOLOM SKALA 1:100	-

KODE	NO. LEMBAR	JUMLAH LEMBAR	
STR	15	29	A3

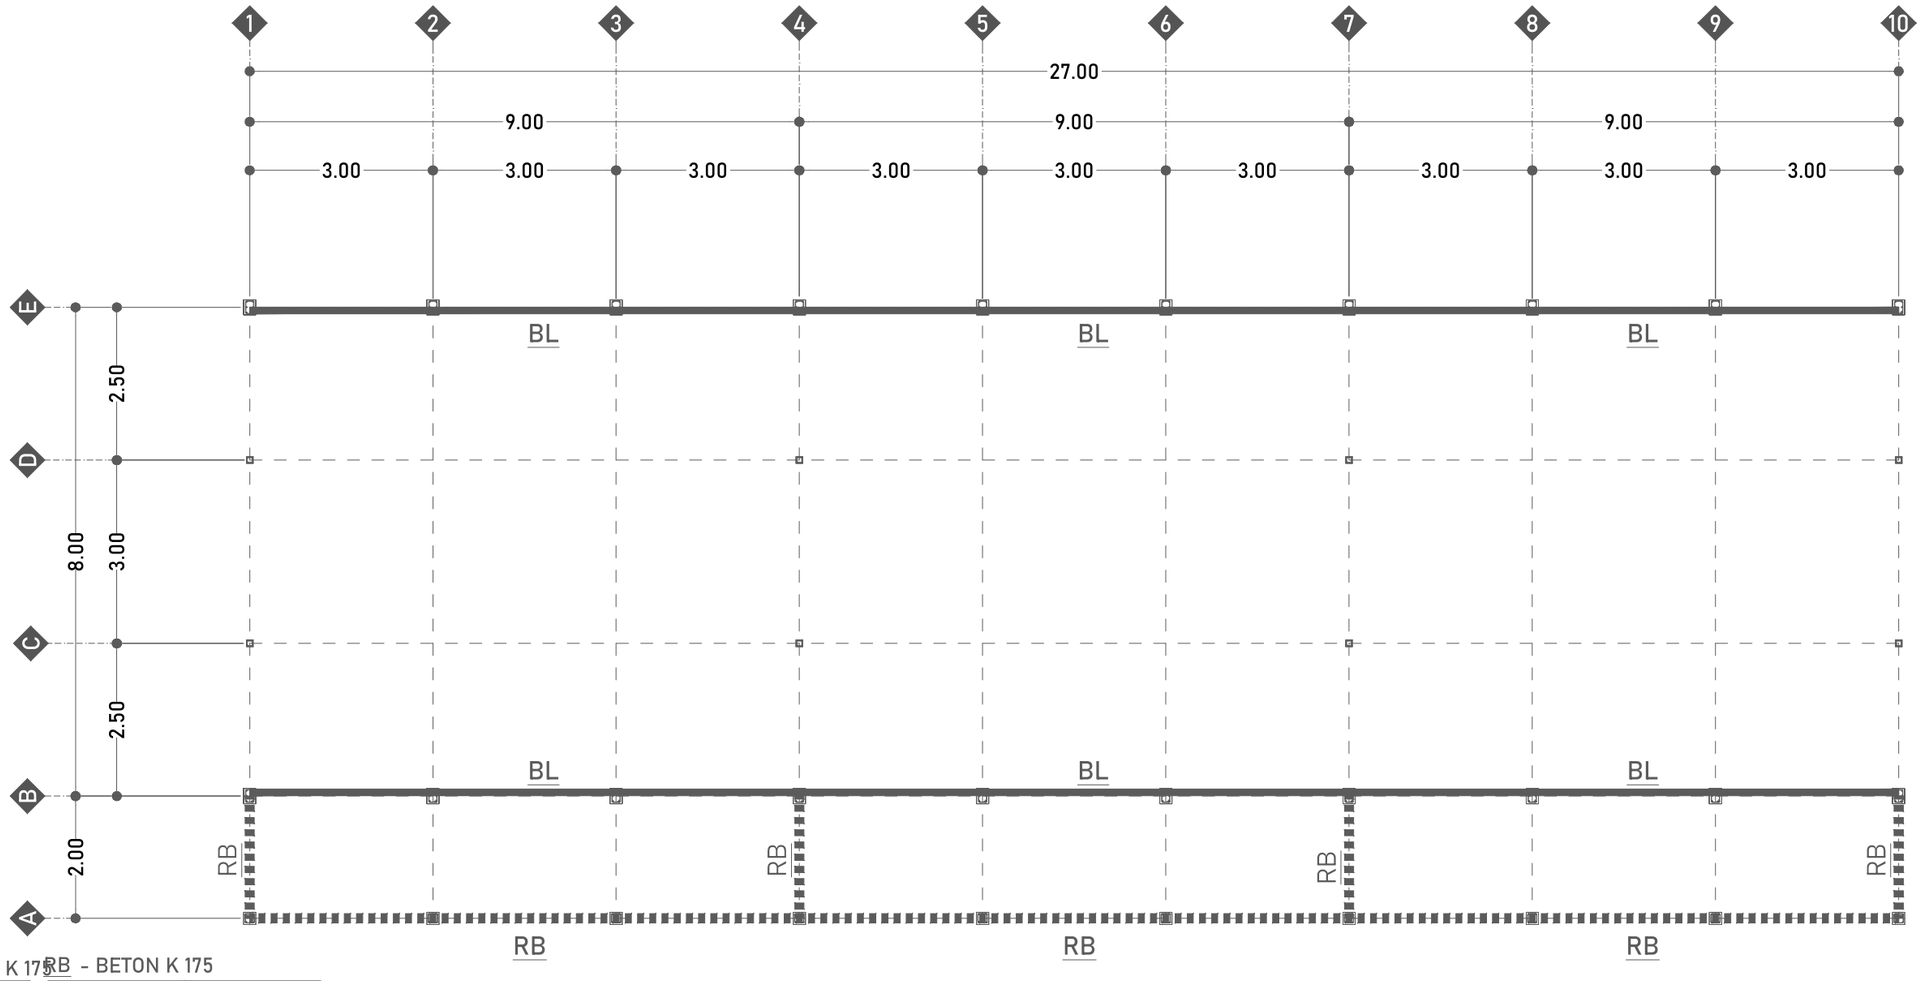

BL - BETON K 175 RB - BETON K 175

BALOK LATEI	
TUL.ATAS	2 Ø12
TUL.TENGAH	-
TUL.BAWAH	2 Ø12
SENGKANG	Ø8-15
SELIMUT BETON	2 CM

RING BALK TUMPUAN	
TUL.ATAS	2 Ø12
TUL.TENGAH	-
TUL.BAWAH	2 Ø12
SENGKANG	Ø8-10
SELIMUT BETON	2 CM

RING BALK LAPANGAN	
TUL.ATAS	2 Ø12
TUL.TENGAH	-
TUL.BAWAH	2 Ø12
SENGKANG	Ø8-15
SELIMUT BETON	2 CM

RENC.BALOK LATEI ELEV. +2.79 DAN RINGBALK TERAS ELEV. +3.20

SKALA 1:100

DINAS PENDIDIKAN DAN KEBUDAYAAN PROVINSI NTT

NAMA PEKERJAAN

Perencanaan Pembangunan Ruang Kelas Baru (RKB) beserta perabotnya,Pembangunan ruang Kepala Sekolah/Pimpinan beserta perabotnya,Pembangunan ruang guru beserta perabotnya, Pembangunan toilet (jamban) siswa/guru beserta sanitasinya SMA NEGERI DINGKANAL Kab. ALOR

LOKASI PEKERJAAN

SMA NEGERI DINGKANAL
KABUPATEN ALOR

CATATAN	PARAF

MENYETUJUI

PEJABAT PEMBUAT KOMITMEN
DINAS PENDIDIKAN DAN KEBUADAYAAN
PROVINSI NUSA TENGGARA TIMUR

KOLLO THALIB, SP
NIP. 19701204 200604 1 001

KONSULTAN PERENCANA

PT. KONINDO PANORAMA KONSULTAN
Engineering Consultant
Kantor Pusat Rt. 003/ Rw. 009 Kel. Tuak Daun Merah Kupang Kec. Oebobo Kota Kupang
Telp. (0380) 8563727 - Fax. (0380) 8563727
Kupang - 85111
E-Mail : konindopanorama@yahoo.com

PURNOMO JULIYANTO, ST
DIREKTUR UTAMA

NAMA GAMBAR


RENC.BALOK LATEI ELEV. +2.79
DAN RINGBALK TERAS ELEV. +3.20
SKALA 1:100

SKALA

-

KODE	NO. LEMBAR	JUMLAH LEMBAR
STR	16	29

A3

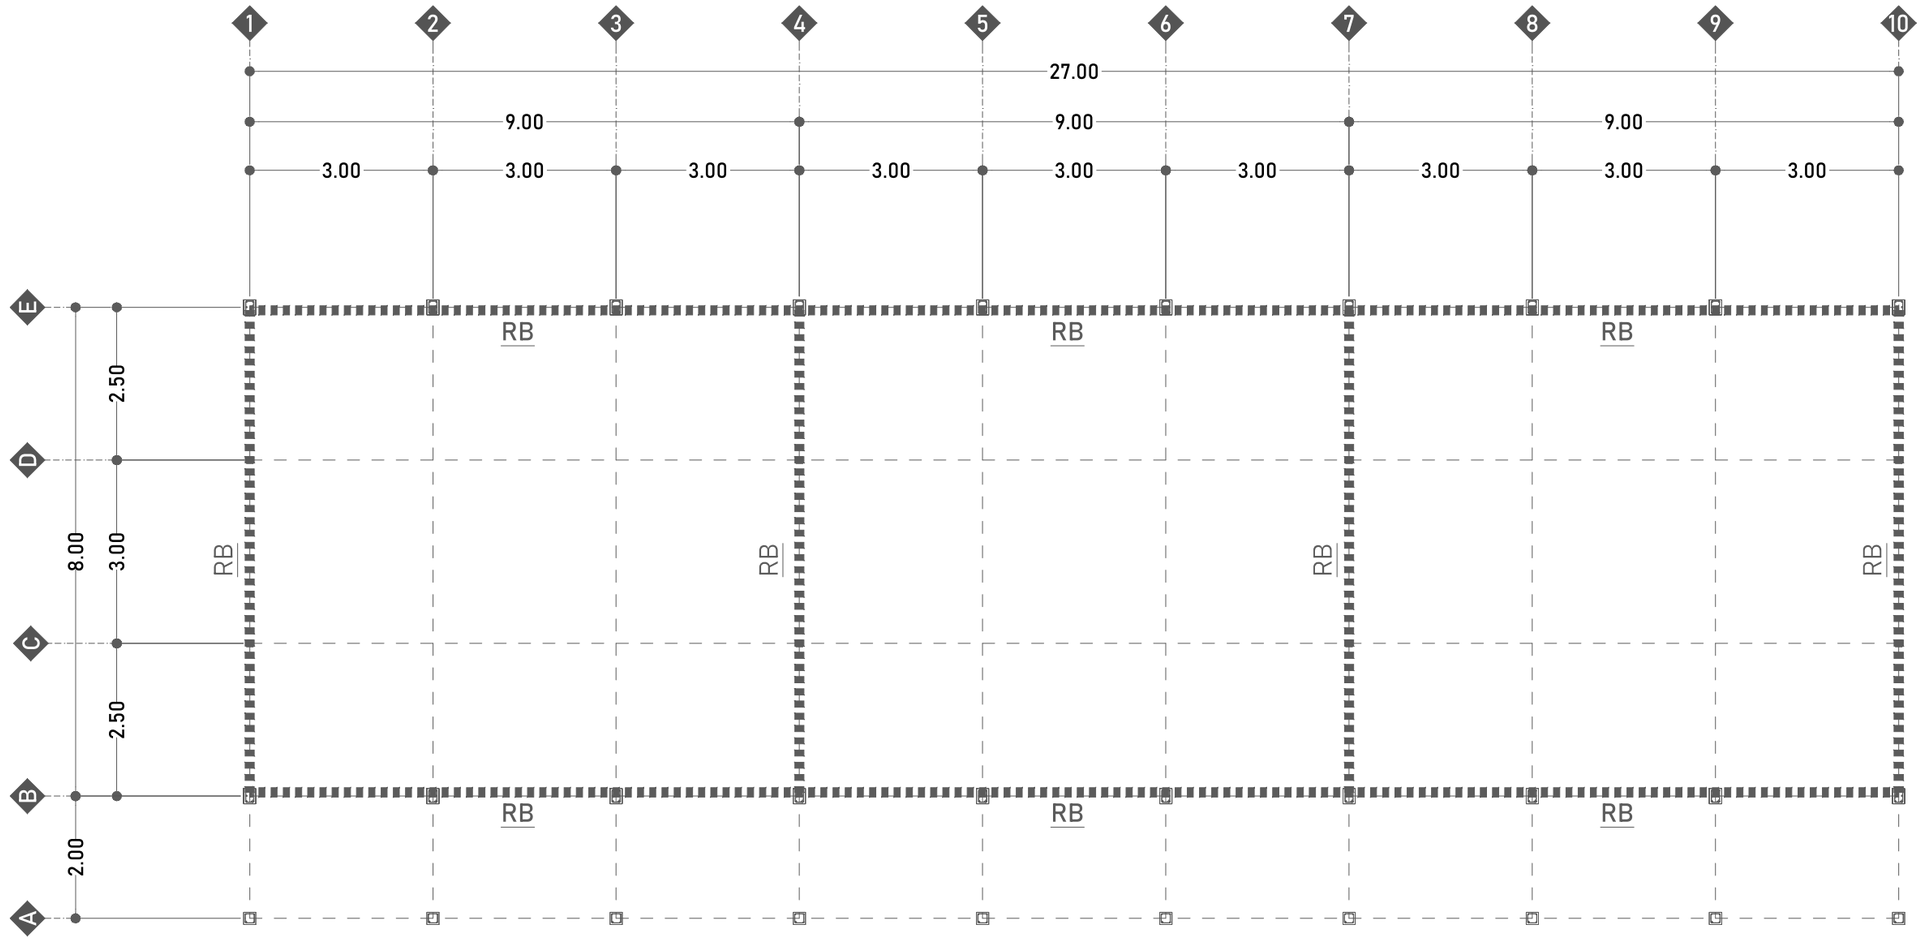

RB - BETON K 175

RING BALK TUMPUAN		RING BALK LAPANGAN	
			
TUL.ATAS	2 Ø12	TUL.ATAS	2 Ø12
TUL.TENGAH	-	TUL.TENGAH	-
TUL.BAWAH	2 Ø12	TUL.BAWAH	2 Ø12
SENGKANG	Ø8-10	SENGKANG	Ø8-15
SELIMUT BETON	2 CM	SELIMUT BETON	2 CM

RENC. RINGBALK ELEV. +4.00

SKALA 1:100

DINAS PENDIDIKAN DAN KEBUDAYAAN PROVINSI NTT

NAMA PEKERJAAN

Perencanaan Pembangunan Ruang Kelas Baru (RKB) beserta perabotnya,Pembangunan ruang Kepala Sekolah/Pimpinan beserta perabotnya,Pembangunan ruang guru beserta perabotnya, Pembangunan toilet (jamban) siswa/guru beserta sanitasinya SMA NEGERI DINGKANAL Kab. ALOR

LOKASI PEKERJAAN

SMA NEGERI DINGKANAL
KABUPATEN ALOR

CATATAN	PARAF

MENYETUJUI

PEJABAT PEMBUAT KOMITMEN
DINAS PENDIDIKAN DAN KEBUADAYAAN
PROVINSI NUSA TENGGARA TIMUR

KOLLO THALIB, SP
NIP. 19701204 200604 1 001


KONSULTAN PERENCANA

PT. KONINDO PANORAMA KONSULTAN
Engineering Consultant
Kantor Pusat Rt. 003/ Rw. 009 Kel. Tuak Daun Merah Kupang Kec. Oebobo Kota Kupang
Telp. (0380) 8563727 - Fax. (0380) 8563727
Kupang - 85111
E-Mail : konindopanorama@yahoo.com

PURNOMO JULIYANTO, ST
DIREKTUR UTAMA

NAMA GAMBAR	SKALA
RENC. RINGBALK ELEV. +4.00 SKALA 1:100	-

KODE	NO. LEMBAR	JUMLAH LEMBAR	
STR	17	29	A3

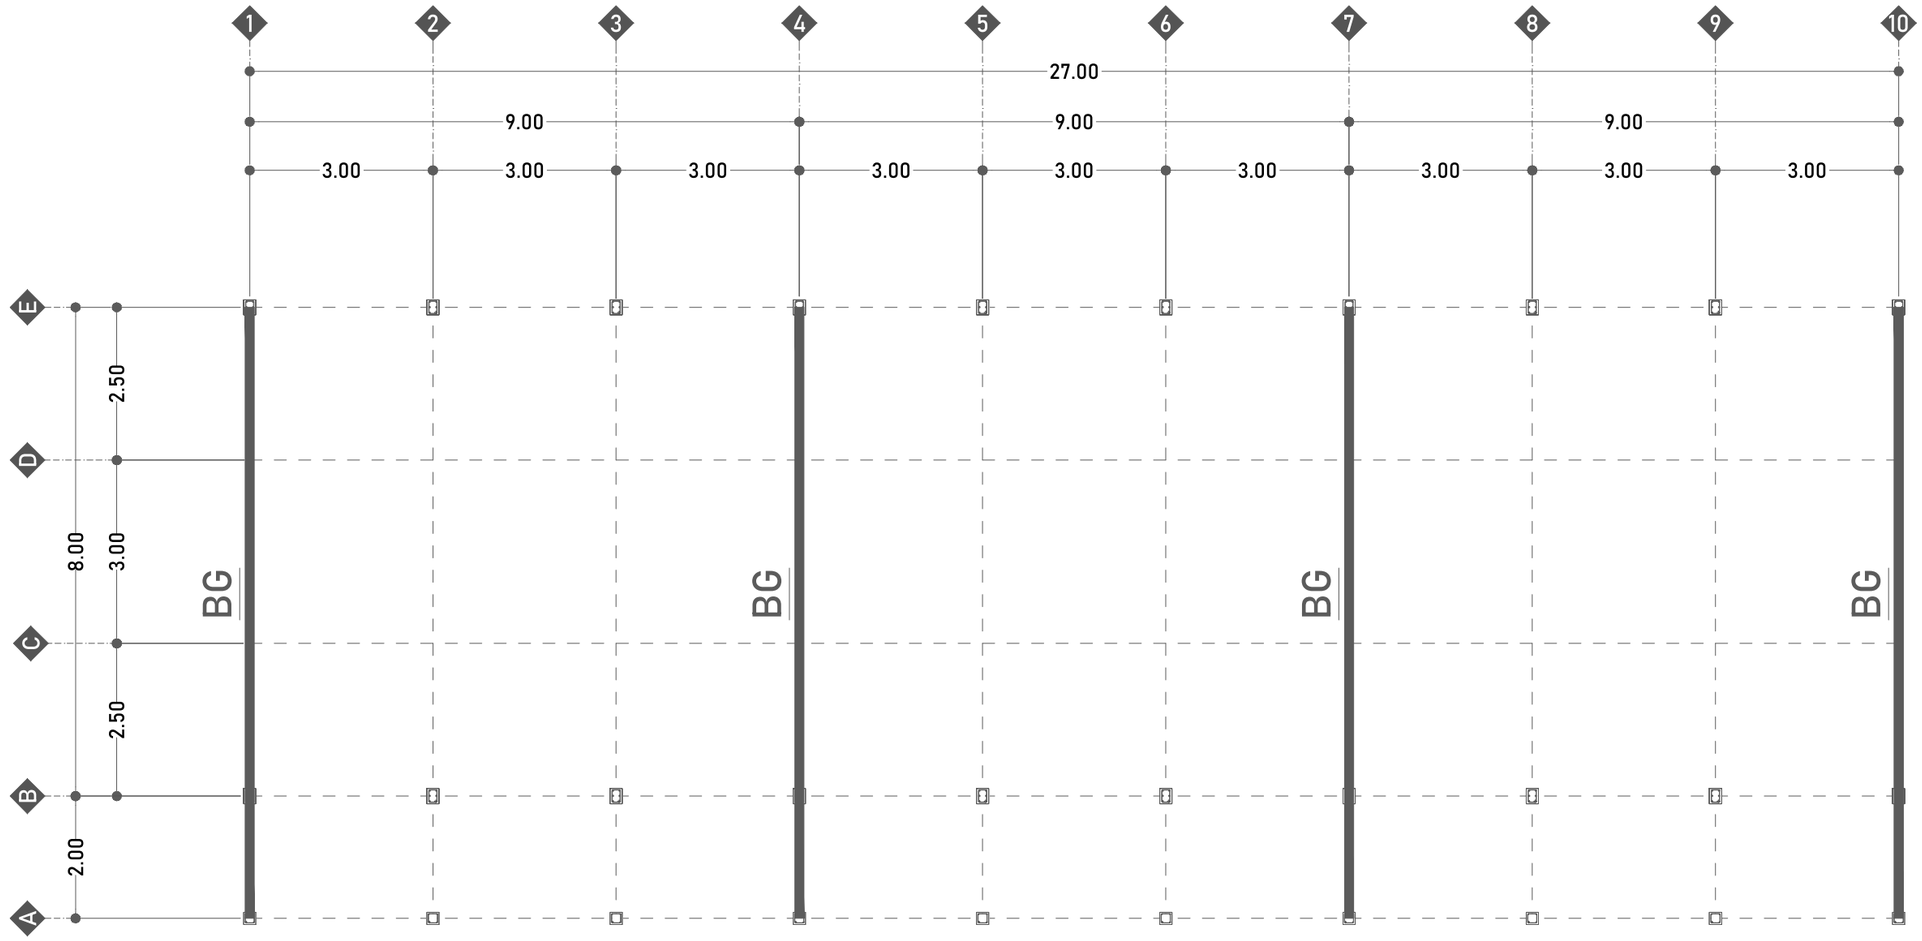

BG - BETON K 175

BALOK GEWEL	
	
TUL.ATAS	2 Ø12
TUL.TENGAH	-
TUL.BAWAH	2 ø12
SENGKANG	Ø8-15
SELIMUT BETON	2 CM

RENC. BALOK GEWEL ∠25°

SKALA 1:100

DINAS PENDIDIKAN DAN KEBUDAYAAN PROVINSI NTT

NAMA PEKERJAAN

Perencanaan Pembangunan Ruang Kelas Baru (RKB) beserta perabotnya,Pembangunan ruang Kepala Sekolah/Pimpinan beserta perabotnya,Pembangunan ruang guru beserta perabotnya, Pembangunan toilet (jamban) siswa/guru beserta sanitasinya SMA NEGERI DINGKANAL Kab. ALOR

LOKASI PEKERJAAN

SMA NEGERI DINGKANAL
KABUPATEN ALOR

CATATAN	PARAF

MENYETUJUI

PEJABAT PEMBUAT KOMITMEN
DINAS PENDIDIKAN DAN KEBUADAYAAN
PROVINSI NUSA TENGGARA TIMUR

KOLLO THALIB, SP
NIP. 19701204 200604 1 001


KONSULTAN PERENCANA

PT. KONINDO PANORAMA KONSULTAN
Engineering Consultant
Kantor Pusat Rt. 003/ Rw. 009 Kel. Tuak Daun Merah Kupang Kec. Oebobo Kota Kupang
Telp. (0380) 8563727 - Fax. (0380) 8563727
Kupang - 85111
E-Mail : koninpanorama@yahoo.com

PURNOMO JULIYANTO, ST
DIREKTUR UTAMA

NAMA GAMBAR	SKALA
RENC. BALOK GEWEL ∠25° SKALA 1:100	-

KODE	NO. LEMBAR	JUMLAH LEMBAR	
STR	18	29	A3

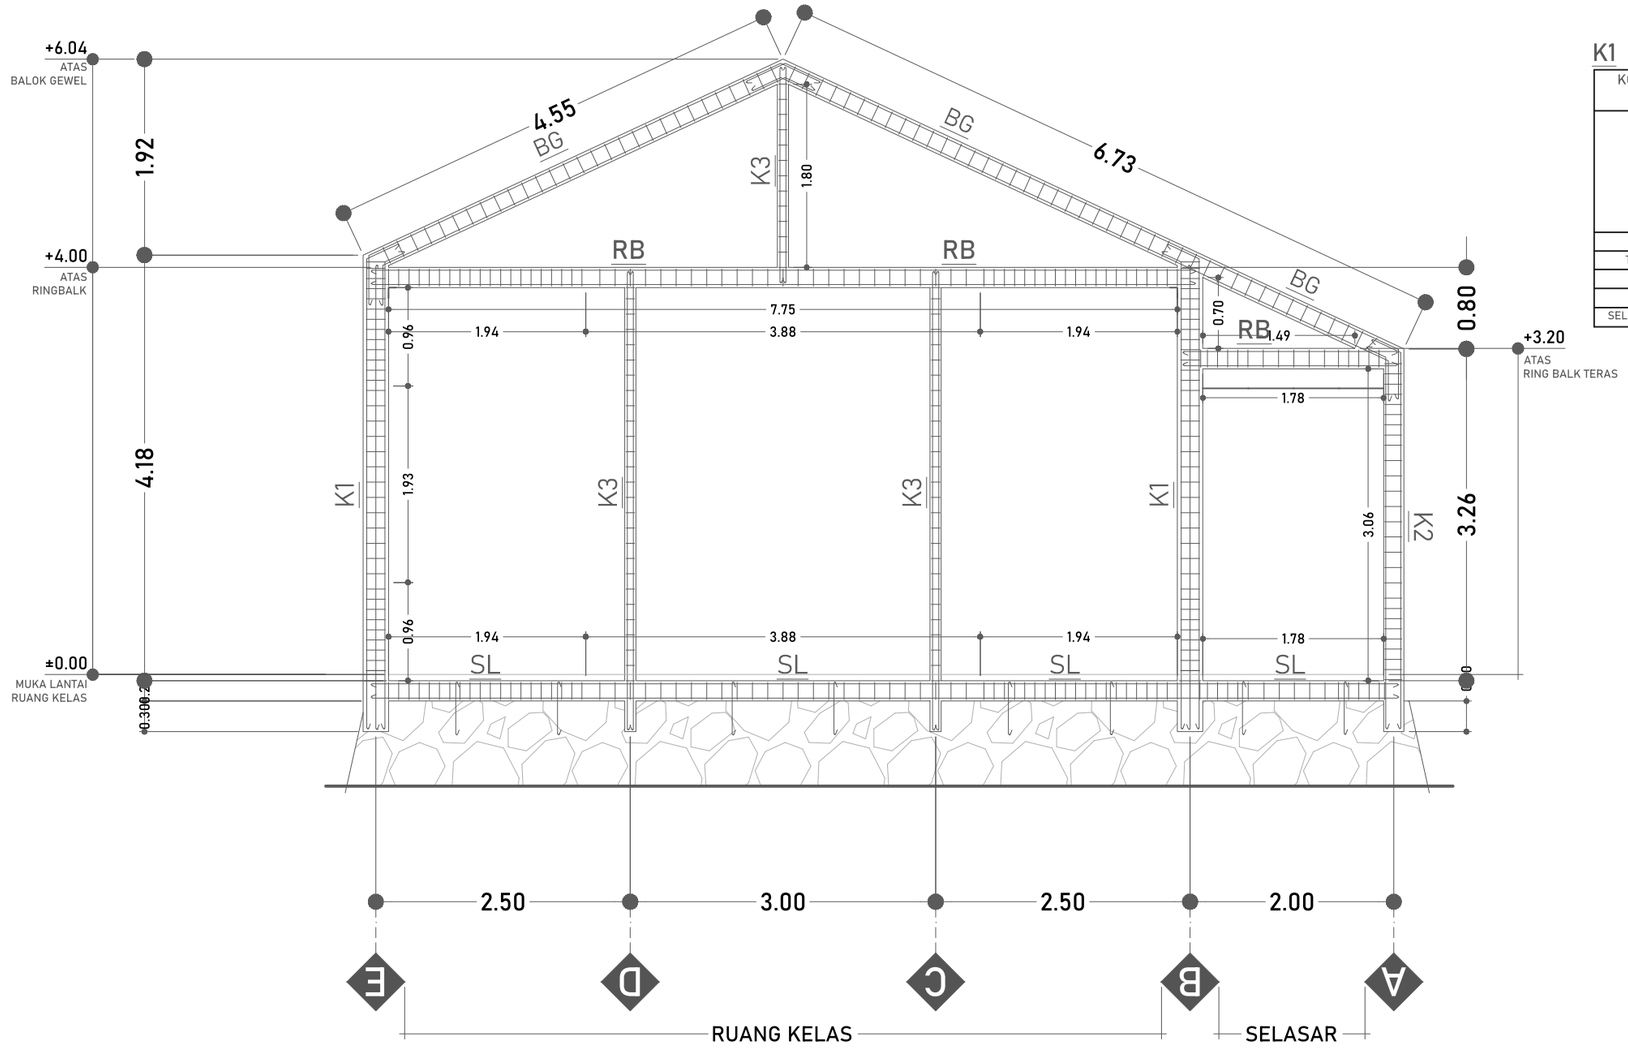

PORTAL 1, 4, 7, DAN 10

SKALA 1:60

K1 - BETON K 175

KOLOM STRUKTUR TUMPUAN		KOLOM STRUKTUR LAPANGAN	
TUL.ATAS	2 Ø12	TUL.ATAS	2 Ø12
TUL.TENGAH	2 Ø12	TUL.TENGAH	2 Ø12
TUL.BAWAH	2 Ø12	TUL.BAWAH	2 Ø12
SENGKANG	Ø8-10	SENGKANG	Ø8-15
SELIMUT BETON	2,5 CM	SELIMUT BETON	2,5 CM

K2 - BETON K 175

KOLOM TERAS TUMPUAN		KOLOM TERAS LAPANGAN	
TUL.ATAS	2 Ø12	TUL.ATAS	2 Ø12
TUL.TENGAH	-	TUL.TENGAH	-
TUL.BAWAH	2 Ø12	TUL.BAWAH	2 Ø12
SENGKANG	Ø8-10	SENGKANG	Ø8-15
SELIMUT BETON	2 CM	SELIMUT BETON	2 CM

K3 - BETON K 175

KOLOM PRAKTIS	
TUL.ATAS	2 Ø12
TUL.TENGAH	-
TUL.BAWAH	2 Ø12
SENGKANG	Ø8-15
SELIMUT BETON	2 CM

RB - BETON K 175

RING BALK TUMPUAN		RING BALK LAPANGAN	
TUL.ATAS	2 Ø12	TUL.ATAS	2 Ø12
TUL.TENGAH	-	TUL.TENGAH	-
TUL.BAWAH	2 Ø12	TUL.BAWAH	2 Ø12
SENGKANG	Ø8-10	SENGKANG	Ø8-15
SELIMUT BETON	2 CM	SELIMUT BETON	2 CM

BG - BETON K 175

BALOK GEWEL	
TUL.ATAS	2 Ø12
TUL.TENGAH	-
TUL.BAWAH	2 Ø12
SENGKANG	Ø8-15
SELIMUT BETON	2 CM

SL - BETON K 175

SLOOF TUMPUAN		SLOOF LAPANGAN	
TUL.ATAS	2 Ø12	TUL.ATAS	2 Ø12
TUL.TENGAH	-	TUL.TENGAH	-
TUL.BAWAH	2 Ø12	TUL.BAWAH	2 Ø12
SENGKANG	Ø8-10	SENGKANG	Ø8-15
SELIMUT BETON	2 CM	SELIMUT BETON	2 CM

DINAS PENDIDIKAN DAN KEBUDAYAAN PROVINSI NTT

NAMA PEKERJAAN

Perencanaan Pembangunan Ruang Kelas Baru (RKB) beserta perabotnya,Pembangunan ruang Kepala Sekolah/Pimpinan beserta perabotnya,Pembangunan ruang guru beserta perabotnya, Pembangunan toilet (jamban) siswa/guru beserta sanitasinya SMA NEGERI DINGKANAL Kab. ALOR

LOKASI PEKERJAAN

SMA NEGERI DINGKANAL
KABUPATEN ALOR

CATATAN	PARAF

MENYETUJUI

PEJABAT PEMBUAT KOMITMEN
DINAS PENDIDIKAN DAN KEBUADAYAAN
PROVINSI NUSA TENGGARA TIMUR

KOLLO THALIB, SP
NIP. 19701204 200604 1 001


KONSULTAN PERENCANA

PT. KONINDO PANORAMA KONSULTAN
Engineering Consultant
Kantor Pusat Rt. 009/ Rw. 009 Kel. Tuak Daun Merah Kupang Kec. Oebobo Kota Kupang
Telp. (0380) 8563727 - Fax. (0380) 8563727
Kupang - 85111
E-Mail : koninpopanorama@yahoo.com



PURNOMO JULIYANTO, ST
DIREKTUR UTAMA

NAMA GAMBAR	SKALA
PORTAL 1, 4, 7, DAN 10 SKALA 1:60	-



KODE	NO. LEMBAR	JUMLAH LEMBAR	
STR	19	29	A3

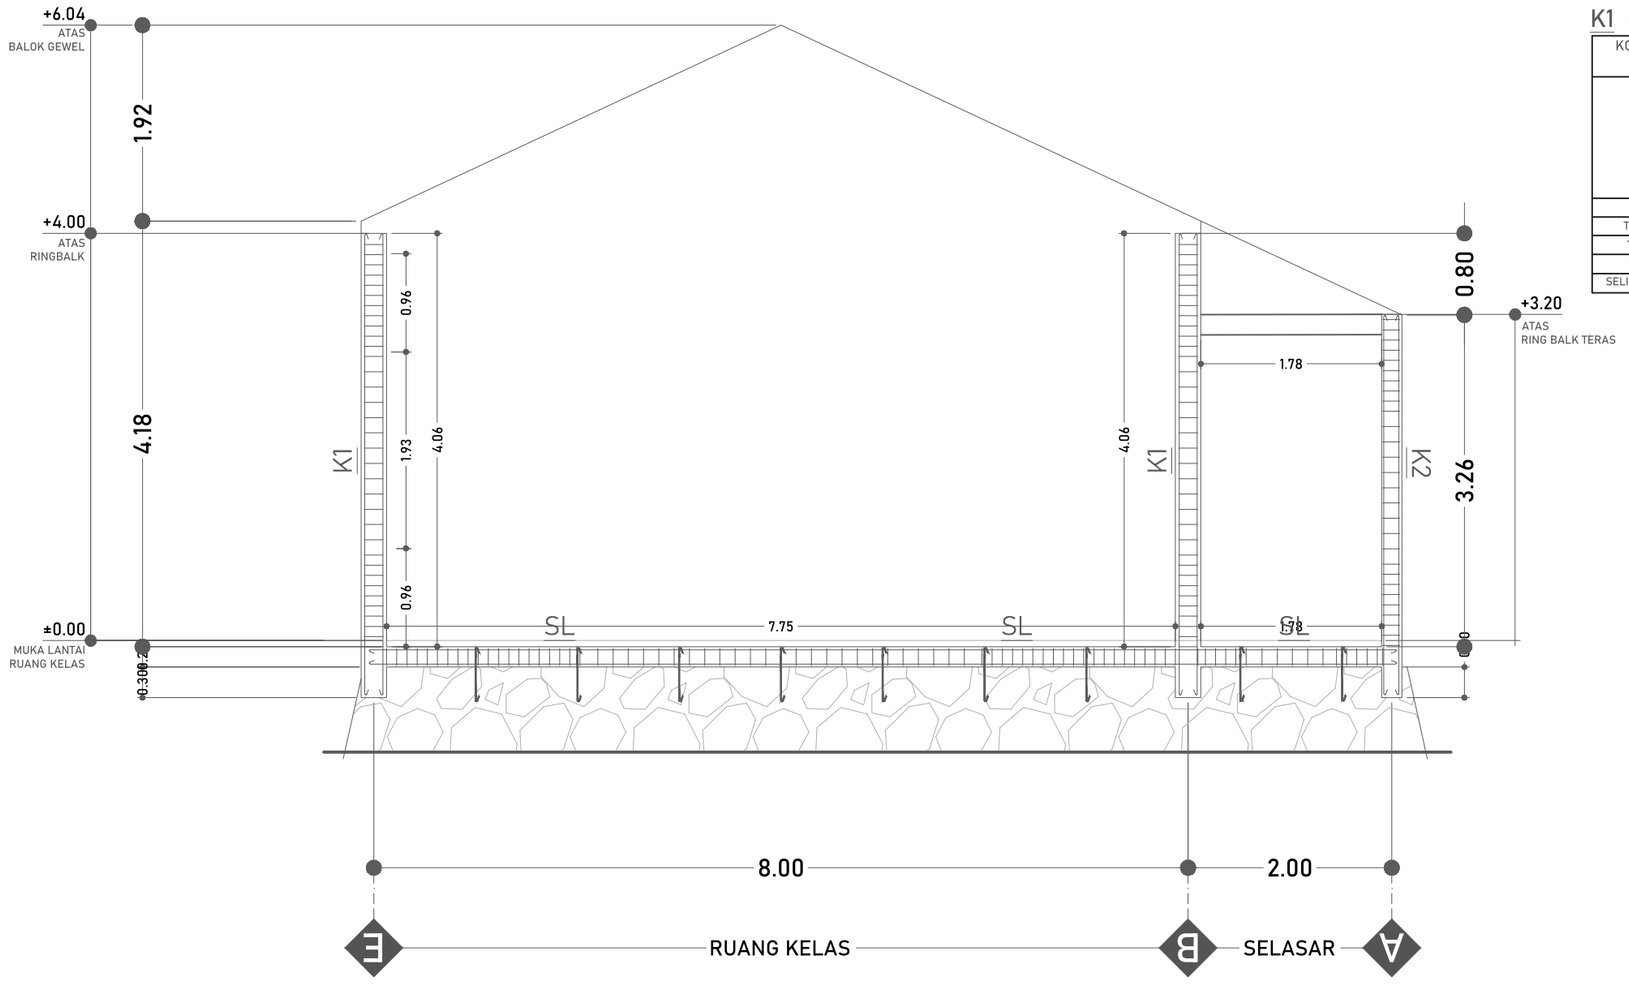


K1 - BETON K 175

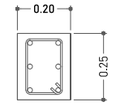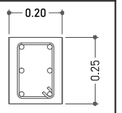KOLOM STRUKTUR TUMPUAN		KOLOM STRUKTUR LAPANGAN	
			
TUL.ATAS	2 Ø12	TUL.ATAS	2 Ø12
TUL.TENGAH	2 Ø12	TUL.TENGAH	2 Ø12
TUL.BAWAH	2 Ø12	TUL.BAWAH	2 Ø12
SENGKANG	Ø8-10	SENGKANG	Ø8-15
SELIMUT BETON	2,5 CM	SELIMUT BETON	2,5 CM



K2 - BETON K 175

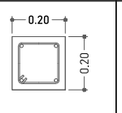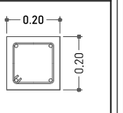KOLOM TERAS TUMPUAN		KOLOM TERAS LAPANGAN	
			
TUL.ATAS	2 Ø12	TUL.ATAS	2 Ø12
TUL.TENGAH	-	TUL.TENGAH	-
TUL.BAWAH	2 Ø12	TUL.BAWAH	2 Ø12
SENGKANG	Ø8-10	SENGKANG	Ø8-15
SELIMUT BETON	2 CM	SELIMUT BETON	2 CM


K3 - BETON K 175

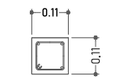KOLOM PRAKTIS	
	
TUL.ATAS	2 Ø12
TUL.TENGAH	-
TUL.BAWAH	2 Ø12
SENGKANG	Ø8-15
SELIMUT BETON	2 CM



RB - BETON K 175

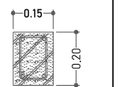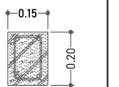RING BALK TUMPUAN		RING BALK LAPANGAN	
			
TUL.ATAS	2 Ø12	TUL.ATAS	2 Ø12
TUL.TENGAH	-	TUL.TENGAH	-
TUL.BAWAH	2 Ø12	TUL.BAWAH	2 Ø12
SENGKANG	Ø8-10	SENGKANG	Ø8-15
SELIMUT BETON	2 CM	SELIMUT BETON	2 CM

BG - BETON K 175

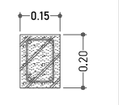BALOK GEWEL	
	
TUL.ATAS	2 Ø12
TUL.TENGAH	-
TUL.BAWAH	2 Ø12
SENGKANG	Ø8-15
SELIMUT BETON	2 CM

SL - BETON K 175

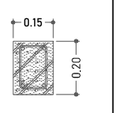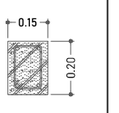SLOOF TUMPUAN		SLOOF LAPANGAN	
			
TUL.ATAS	2 Ø12	TUL.ATAS	2 Ø12
TUL.TENGAH	-	TUL.TENGAH	-
TUL.BAWAH	2 Ø12	TUL.BAWAH	2 Ø12
SENGKANG	Ø8-10	SENGKANG	Ø8-15
SELIMUT BETON	2 CM	SELIMUT BETON	2 CM

PORTAL 2, 3, 5, 6, 8 DAN 9

SKALA 1:60

DINAS PENDIDIKAN DAN KEBUDAYAAN PROVINSI NTT

NAMA PEKERJAAN

Perencanaan Pembangunan Ruang Kelas Baru (RKB) beserta perabotnya,Pembangunan ruang Kepala Sekolah/Pimpinan beserta perabotnya,Pembangunan ruang guru beserta perabotnya, Pembangunan toilet (jamban) siswa/guru beserta sanitasinya SMA NEGERI DINGKANAL Kab. ALOR

LOKASI PEKERJAAN

SMA NEGERI DINGKANAL
KABUPATEN ALOR

CATATAN	PARAF

MENYETUJUI

PEJABAT PEMBUAT KOMITMEN
DINAS PENDIDIKAN DAN KEBUADAYAAN
PROVINSI NUSA TENGGARA TIMUR


KOLLO THALIB, SP
NIP. 19701204 200604 1 001

KONSULTAN PERENCANA

PT. KONINDO PANORAMA KONSULTAN
Engineering Consultant
Kantor Pusat Rt. 003/ Rw. 009 Kel. Tuak Daun Merah Kupang Kec. Oebobo Kota Kupang
Telp. (0380) 8563727 - Fax. (0380) 8563727
Kupang - 85111
E-Mail : konindopanorama@yahoo.com

PURNOMO JULIYANTO, ST
DIREKTUR UTAMA

NAMA GAMBAR			SKALA
PORTAL 2, 3, 5, 6, 8 DAN 9 SKALA 1:60			-
KODE	NO. LEMBAR	JUMLAH LEMBAR	
STR	20	29	A3

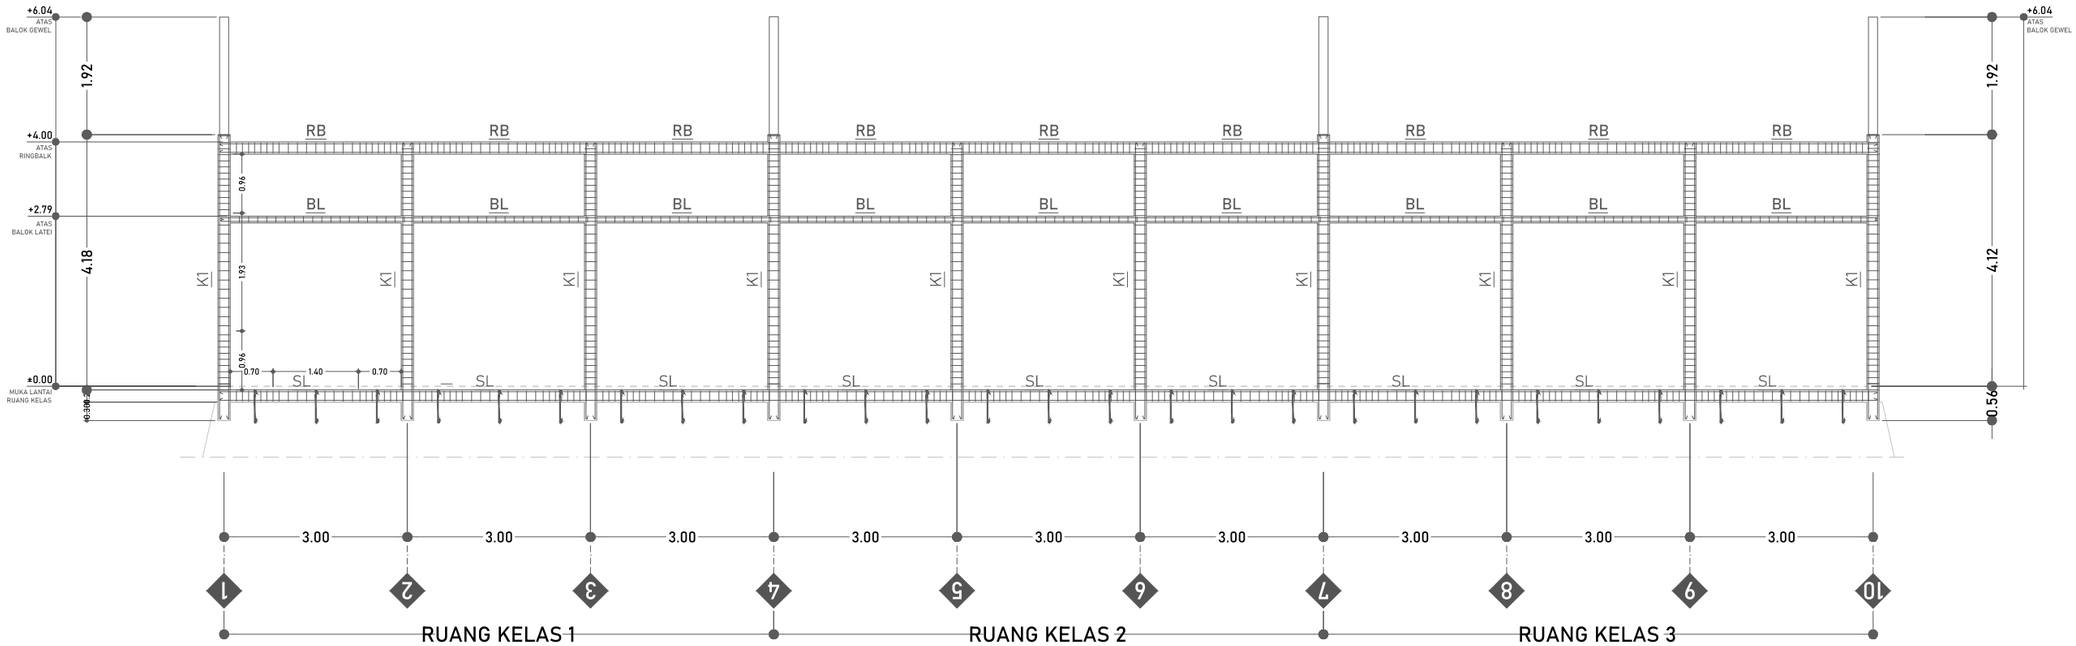

PORTAL B DAN E

SKALA 1:100

K1 - BETON K 175

KOLOM STRUKTUR TUMPUAN		KOLOM STRUKTUR LAPANGAN	
0.20 × 0.25		0.20 × 0.25	
TUL.ATAS	2 Ø12	TUL.ATAS	2 Ø12
TUL.TENGAH	2 Ø12	TUL.TENGAH	2 Ø12
TUL.BAWAH	2 Ø12	TUL.BAWAH	2 Ø12
SENGKANG	Ø8-10	SENGKANG	Ø8-15
SELIMUT BETON	2,5 CM	SELIMUT BETON	2,5 CM

K2 - BETON K 175

KOLOM TERAS TUMPUAN		KOLOM TERAS LAPANGAN	
0.20 × 0.20		0.20 × 0.20	
TUL.ATAS	2 Ø12	TUL.ATAS	2 Ø12
TUL.TENGAH	-	TUL.TENGAH	-
TUL.BAWAH	2 Ø12	TUL.BAWAH	2 Ø12
SENGKANG	Ø8-10	SENGKANG	Ø8-15
SELIMUT BETON	2 CM	SELIMUT BETON	2 CM

BL - BETON K 175

BALOK LATEI	
0.11 × 0.11	
TUL.ATAS	2 Ø12
TUL.TENGAH	-
TUL.BAWAH	2 Ø12
SENGKANG	Ø8-15
SELIMUT BETON	2 CM

RB - BETON K 175

RING BALK TUMPUAN		RING BALK LAPANGAN	
0.15 × 0.20		0.15 × 0.20	
TUL.ATAS	2 Ø12	TUL.ATAS	2 Ø12
TUL.TENGAH	-	TUL.TENGAH	-
TUL.BAWAH	2 Ø12	TUL.BAWAH	2 Ø12
SENGKANG	Ø8-10	SENGKANG	Ø8-15
SELIMUT BETON	2 CM	SELIMUT BETON	2 CM

SL - BETON K 175

SLOOF TUMPUAN		SLOOF LAPANGAN	
0.15 × 0.20		0.15 × 0.20	
TUL.ATAS	2 Ø12	TUL.ATAS	2 Ø12
TUL.TENGAH	-	TUL.TENGAH	-
TUL.BAWAH	2 Ø12	TUL.BAWAH	2 Ø12
SENGKANG	Ø8-10	SENGKANG	Ø8-15
SELIMUT BETON	2 CM	SELIMUT BETON	2 CM

DINAS PENDIDIKAN DAN KEBUDAYAAN PROVINSI NTT

NAMA PEKERJAAN

Perencanaan Pembangunan Ruang Kelas Baru (RKB) beserta perabotnya,Pembangunan ruang Kepala Sekolah/Pimpinan beserta perabotnya,Pembangunan ruang guru beserta perabotnya, Pembangunan toilet (jamban) siswa/guru beserta sanitasinya SMA NEGERI DINGKANAL Kab. ALOR

LOKASI PEKERJAAN

SMA NEGERI DINGKANAL
KABUPATEN ALOR

CATATAN	PARAF

MENYETUJUI

PEJABAT PEMBUAT KOMITMEN
DINAS PENDIDIKAN DAN KEBUADAYAAN
PROVINSI NUSA TENGGARA TIMUR

KOLLO THALIB, SP
NIP. 19701204 200604 1 001


KONSULTAN PERENCANA

PT. KONINDO PANORAMA KONSULTAN
Engineering Consultant
Kantor Pusat Rt. 009/ Rw. 009 Kel. Tuak Daun Merah Kupang Kec. Oebobo Kota Kupang
Telp. (0380) 8563727 - Fax. (0380) 8563727
Kupang - 85111
E-Mail : koninpopanorama@yahoo.com

PURNOMO JULIYANTO, ST
DIREKTUR UTAMA

NAMA GAMBAR	SKALA
PORTAL B DAN E SKALA 1:100	-

KODE	NO. LEMBAR	JUMLAH LEMBAR	
STR	21	29	A3

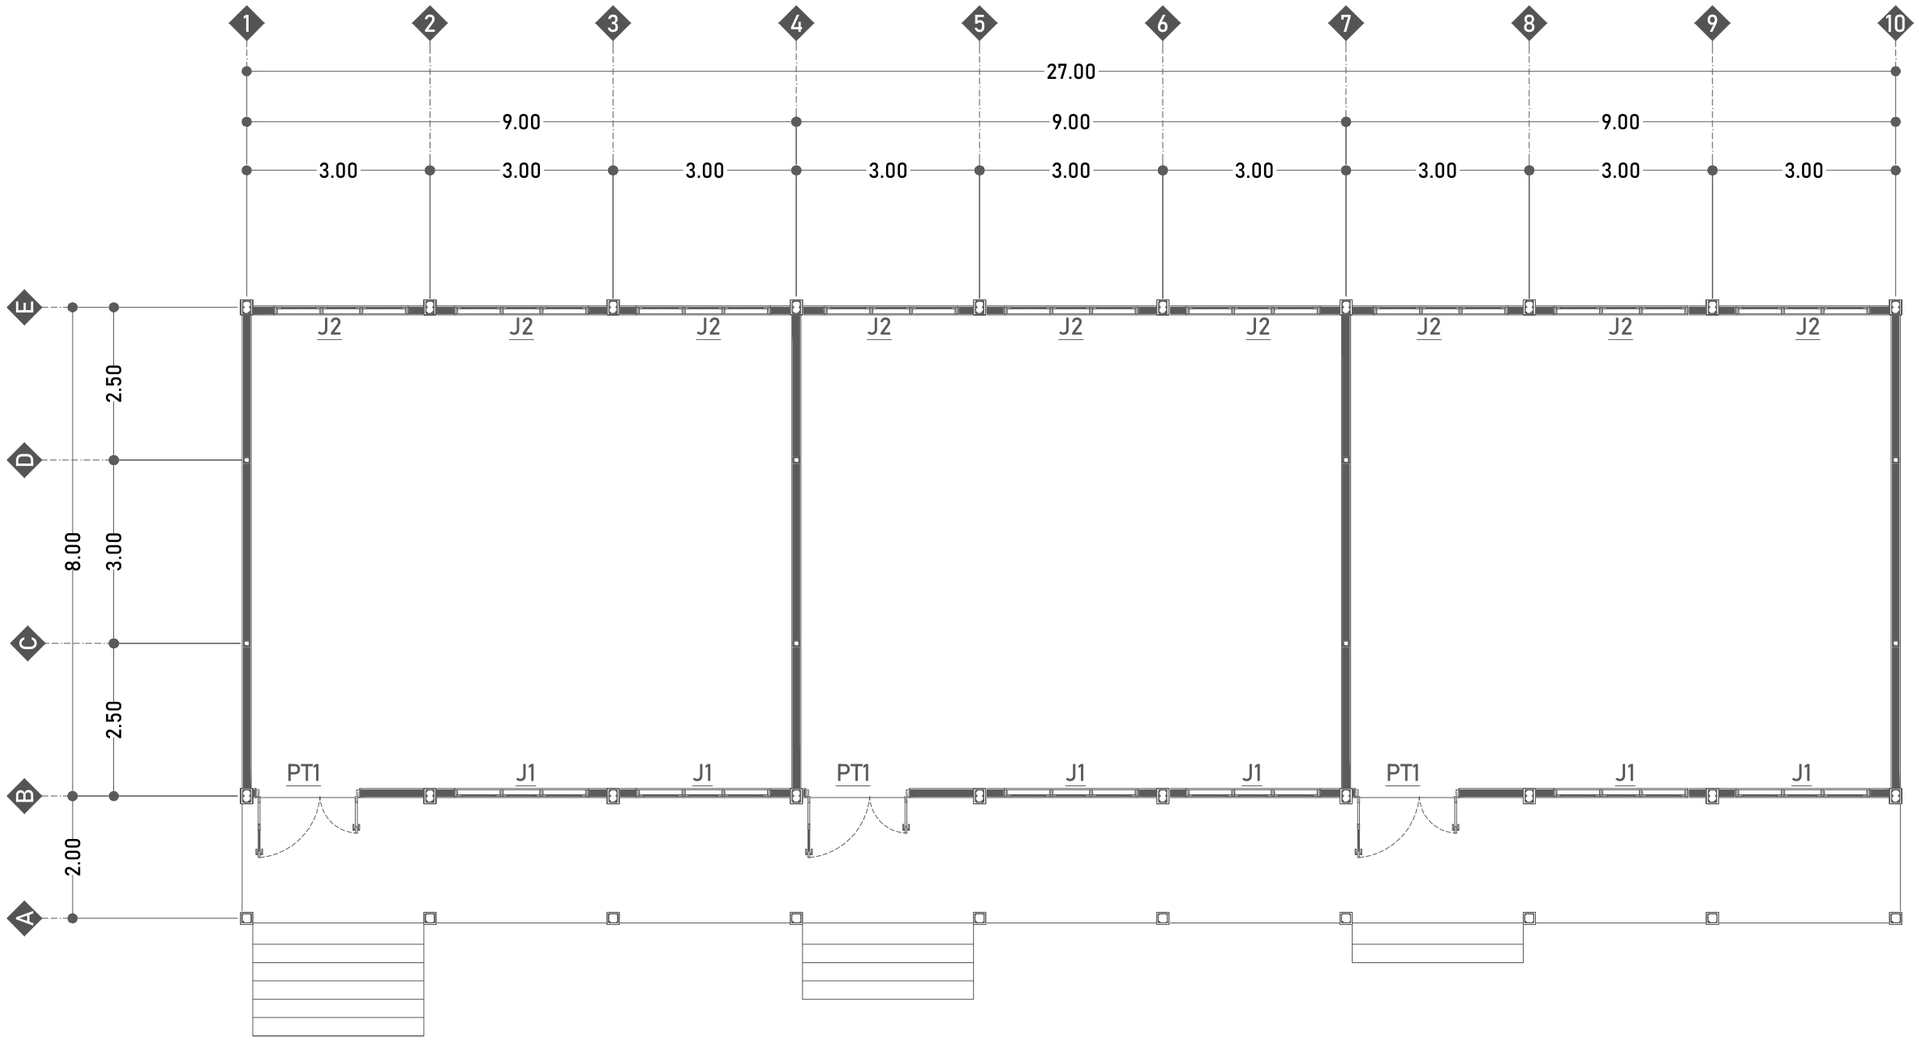

RENC. PENEMPATAN PINTU DAN JENEDELA

SKALA 1:100

DINAS PENDIDIKAN DAN KEBUDAYAAN PROVINSI NTT

NAMA PEKERJAAN

Perencanaan Pembangunan Ruang Kelas Baru (RKB) beserta perabotnya,Pembangunan ruang Kepala Sekolah/Pimpinan beserta perabotnya,Pembangunan ruang guru beserta perabotnya, Pembangunan toilet (jamban) siswa/guru beserta sanitasinya SMA NEGERI DINGKANAL Kab. ALOR

LOKASI PEKERJAAN

SMA NEGERI DINGKANAL
KABUPATEN ALOR

CATATAN	PARAF

MENYETUJUI

PEJABAT PEMBUAT KOMITMEN
DINAS PENDIDIKAN DAN KEBUADAYAAN
PROVINSI NUSA TENGGARA TIMUR

KOLLO THALIB, SP
NIP. 19701204 200604 1 001

KONSULTAN PERENCANA

PT. KONINDO PANORAMA KONSULTAN
Engineering Consultant
Kantor Pusat Rt. 003/ Rw. 009 Kel. Tuak Daun Merah Kupang Kec. Oebobo Kota Kupang
Telp. (0380) 8563727 - Fax. (0380) 8563727
Kupang - 85111
E-Mail : konindopanorama@yahoo.com

PURNOMO JULIYANTO, ST
DIREKTUR UTAMA

NAMA GAMBAR


RENC. PENEMPATAN PINTU DAN JENEDELA
SKALA 1:100


SKALA


-

KODE	NO. LEMBAR	JUMLAH LEMBAR
STR	22	29

A3

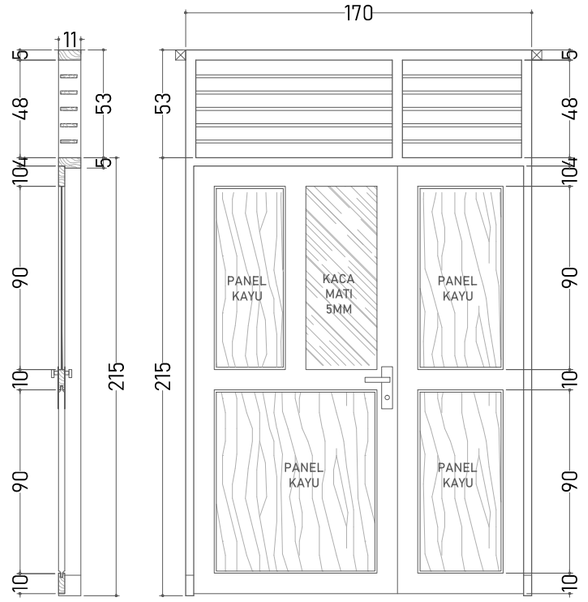


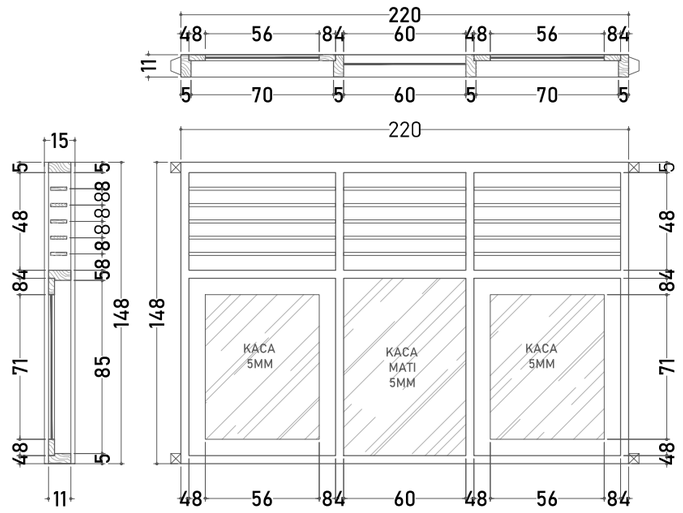

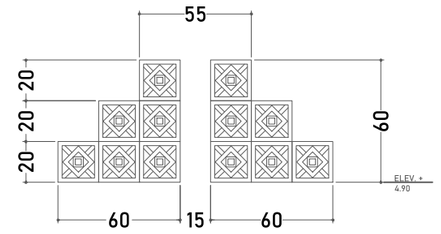

SKALA 1:30

TIPE		KETERANGAN
BR	JUMLAH	2 UNIT

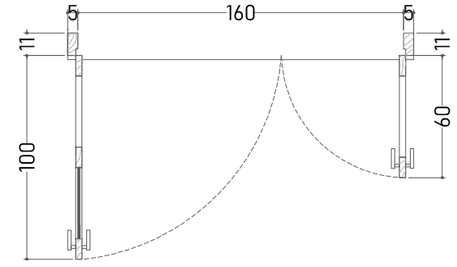

SKALA 1:30

SKALA 1:30

SKALA 1:30

TIPE		KETERANGAN
PT1	JUMLAH	3 UNIT
	RANGKA KUSEN	KAYU JATI KUALITAS BAIK UK.5X11CM
	DAUN PINTU	KAYU JATI KUALITAS BAIK T 3 cm + KACA BENING T 5 mm
	VENTILASI/ BOVEN	PAPAN JALUSI UKURAN 1,5x10 cm
	AKSESORIS	HANDLE, KUNCI 2 SLAAG, ENGSEL, GRENDEL

TIPE		KETERANGAN
J2	JUMLAH	9 UNIT
	RANGKA KUSEN	KAYU JATI KUALITAS BAIK UK.5X11CM
	DAUN JENDELA	KAYU JATI KUALITAS BAIK T 3 cm + KACA BENING T 5 mm
	VENTILASI/ BOVEN	PAPAN JALUSI UKURAN 1,5x6 cm
	AKSESORIS	ENGSEL, GRENDEL, KAIT ANGIN

TIPE		KETERANGAN
J1	JUMLAH	6 UNIT
	RANGKA KUSEN	KAYU JATI KUALITAS BAIK UK.5X11CM
	DAUN JENDELA	KAYU JATI KUALITAS BAIK T 3 cm + KACA BENING T 5 mm
	VENTILASI/ BOVEN	PAPAN JALUSI UKURAN 1,5x6 cm
	AKSESORIS	ENGSEL, GRENDEL, KAIT ANGIN

DINAS PENDIDIKAN DAN KEBUDAYAAN PROVINSI NTT

NAMA PEKERJAAN

Perencanaan Pembangunan Ruang Kelas Baru (RKB) beserta perabotnya,Pembangunan ruang Kepala Sekolah/Pimpinan beserta perabotnya,Pembangunan ruang guru beserta perabotnya, Pembangunan toilet (jamban) siswa/guru beserta sanitasinya SMA NEGERI DINGKANAL Kab. ALOR

LOKASI PEKERJAAN

SMA NEGERI DINGKANAL
KABUPATEN ALOR

CATATAN | PARAF

MENYETUJUI

PEJABAT PEMBUAT KOMITMEN
DINAS PENDIDIKAN DAN KEBUADAYAAN
PROVINSI NUSA TENGGARA TIMUR

KOLLO THALIB, SP
NIP. 19701204 200604 1 001

KONSULTAN PERENCANA

PT. KONINDO PANORAMA KONSULTAN
Engineering Consultant
Kantor Pusat Rt. 003/ Rw. 009 Kel. Tuak Daun Merah Kupang Kec. Oebobo Kota Kupang
Telp. (0380) 8663727 - Fax. (0380) 8563727
Kupang - 85111
E-Mail : konindopanorama@yahoo.com


PURNOMO JULIYANTO, ST
DIREKTUR UTAMA

NAMA GAMBAR

DETAIL PINTU
DAN JENEDELA
SKALA 1:100

SKALA: -

KODE	NO. LEMBAR	JUMLAH LEMBAR	
STR	23	29	A3

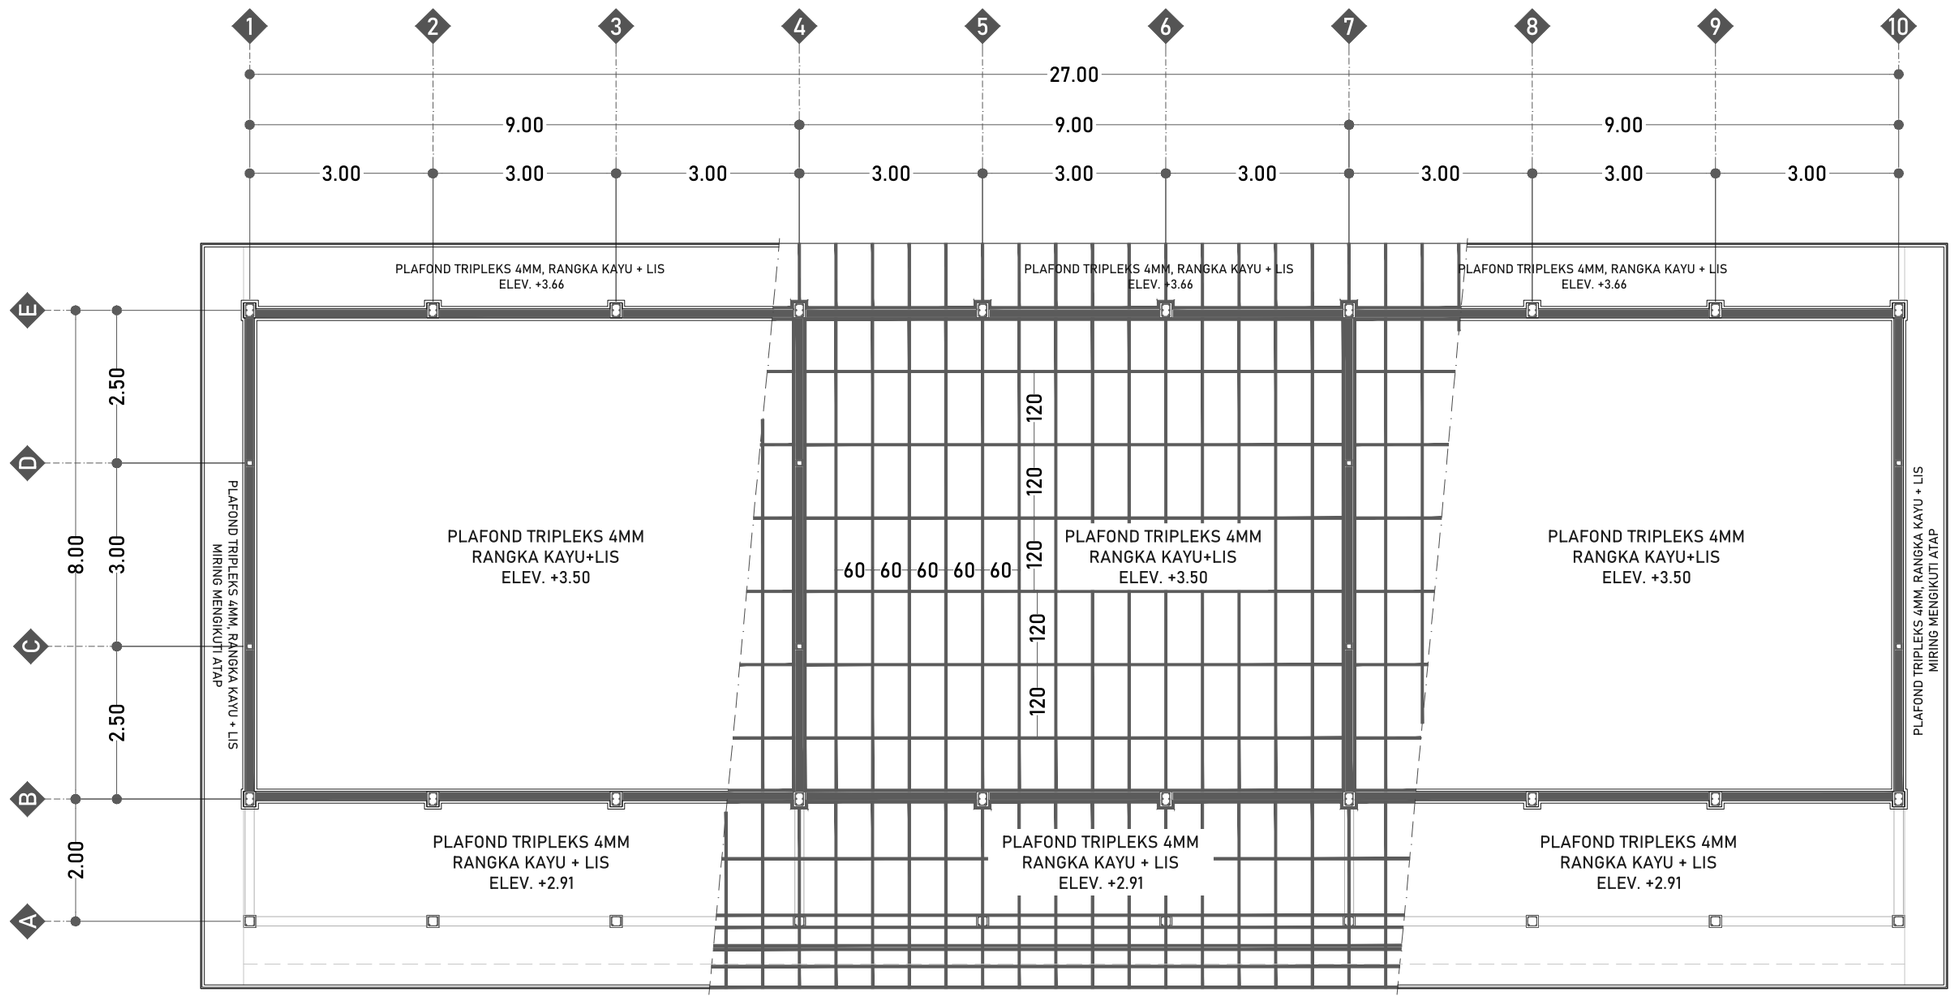

RENC. PLAFOND

SKALA 1:100

DINAS PENDIDIKAN DAN KEBUDAYAAN PROVINSI NTT

NAMA PEKERJAAN

Perencanaan Pembangunan Ruang Kelas Baru (RKB) beserta perabotnya,Pembangunan ruang Kepala Sekolah/Pimpinan beserta perabotnya,Pembangunan ruang guru beserta perabotnya, Pembangunan toilet (jamban) siswa/guru beserta sanitasinya SMA NEGERI DINGKANAL Kab. ALOR

LOKASI PEKERJAAN

SMA NEGERI DINGKANAL
KABUPATEN ALOR

CATATAN	PARAF

MENYETUJUI

PEJABAT PEMBUAT KOMITMEN
DINAS PENDIDIKAN DAN KEBUADAYAAN
PROVINSI NUSA TENGGARA TIMUR

KOLLO THALIB, SP
NIP. 19701204 200604 1 001


KONSULTAN PERENCANA


PT. KONINDO PANORAMA KONSULTAN
Engineering Consultant
Kantor Pusat Rt. 003/ Rw. 009 Kel. Tuak Daun Merah Kupang Kec. Oebobo Kota Kupang
Telp. (0380) 8663727 - Fax. (0380) 8563727
Kupang - 85111
E-Mail : konindopanorama@yahoo.com

PURNOMO JULIYANTO, ST
DIREKTUR UTAMA

NAMA GAMBAR	SKALA
RENC. PLAFOND SKALA 1:100	-

KODE	NO. LEMBAR	JUMLAH LEMBAR	
STR	24	29	A3

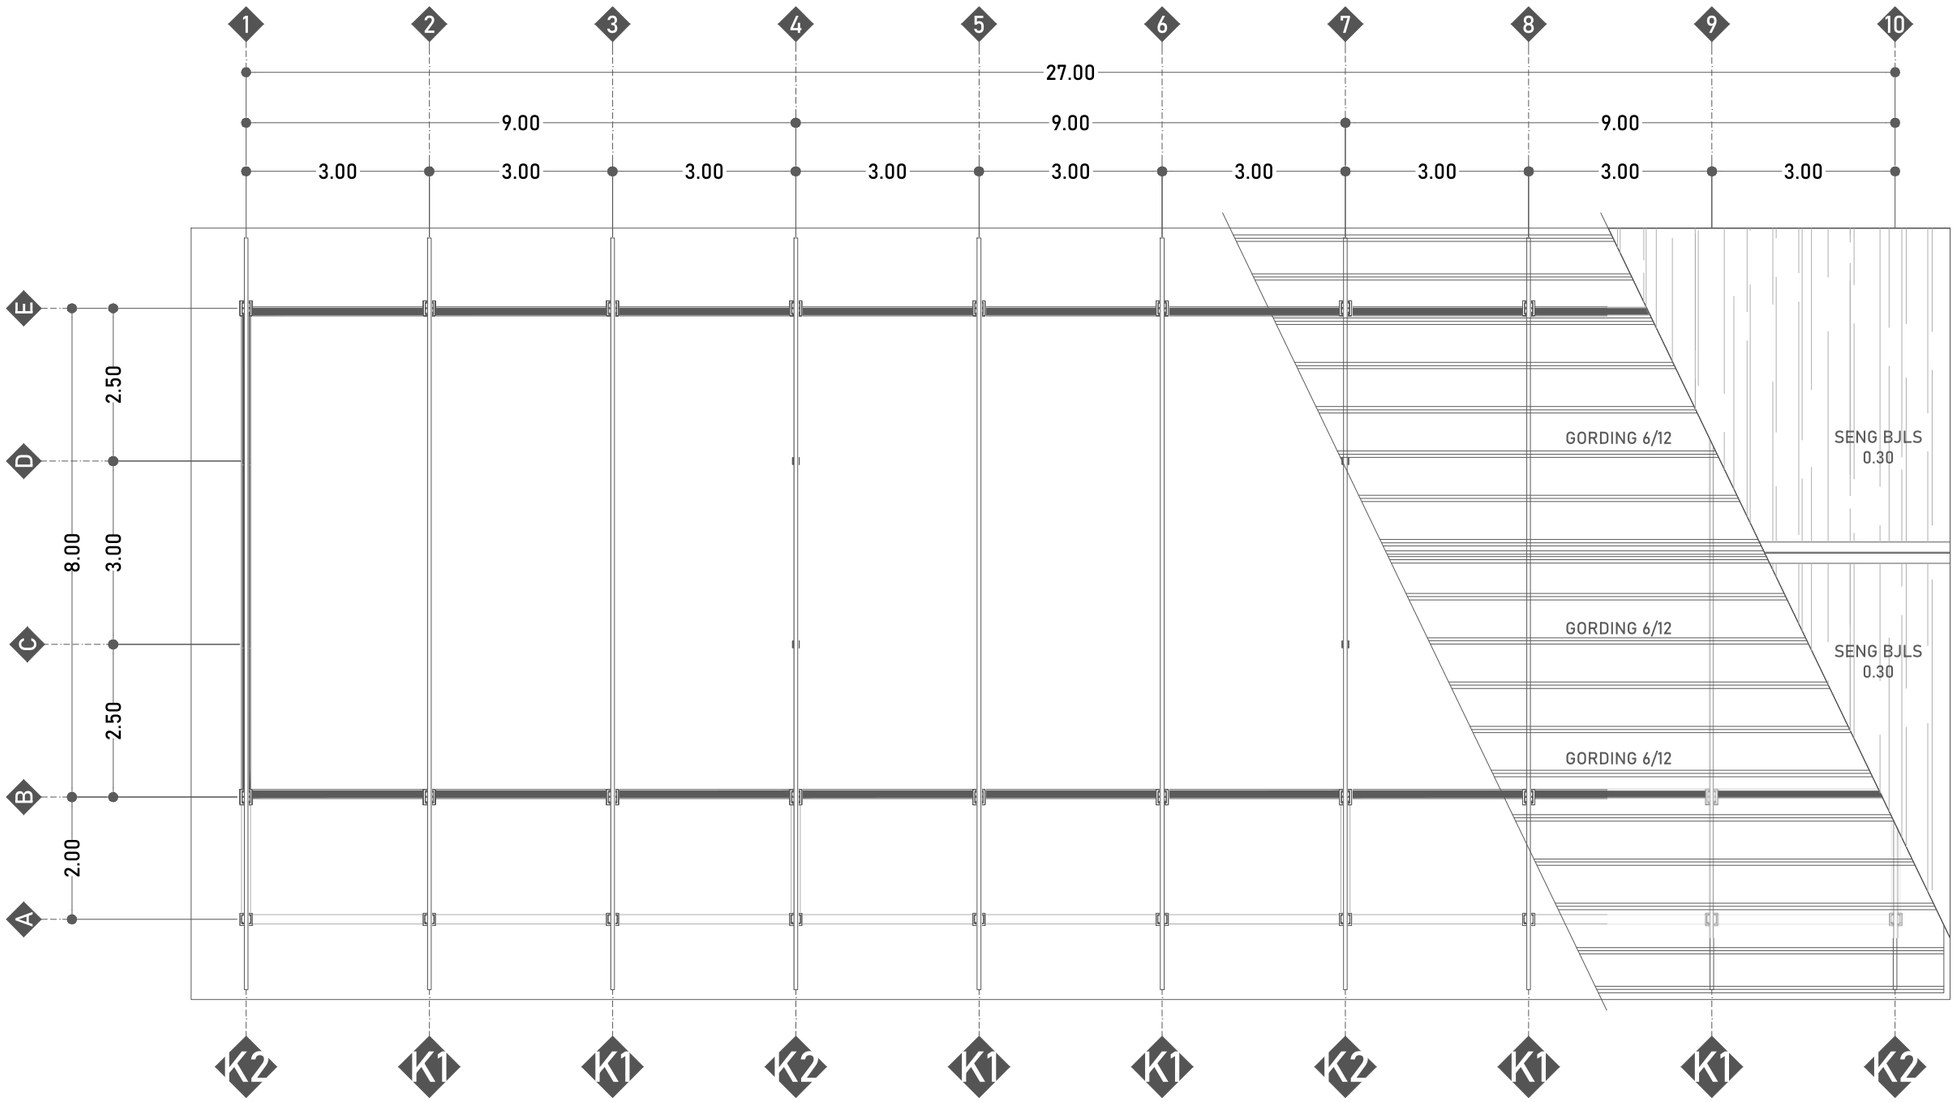

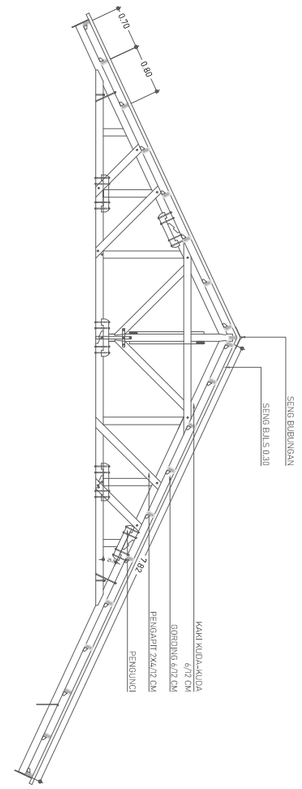

RENC. ATAP

SKALA 1:100

DINAS PENDIDIKAN DAN KEBUDAYAAN PROVINSI NTT

NAMA PEKERJAAN

Perencanaan Pembangunan Ruang Kelas Baru (RKB) beserta perabotnya,Pembangunan ruang Kepala Sekolah/Pimpinan beserta perabotnya,Pembangunan ruang guru beserta perabotnya, Pembangunan toilet (jamban) siswa/guru beserta sanitasinya SMA NEGERI DINGKANAL Kab. ALOR

LOKASI PEKERJAAN

SMA NEGERI DINGKANAL
KABUPATEN ALOR

CATATAN	PARAF

MENYETUJUI

PEJABAT PEMBUAT KOMITMEN
DINAS PENDIDIKAN DAN KEBUADAYAAN
PROVINSI NUSA TENGGARA TIMUR

KOLLO THALIB, SP
NIP. 19701204 200604 1 001


KONSULTAN PERENCANA

PT. KONINDO PANORAMA KONSULTAN
Engineering Consultant
Kantor Pusat Rt. 033/ Rw. 009 Kel. Tuak Daun Merah Kupang Kec. Oebobo Kota Kupang
Telp. (0380) 8563727 - Fax. (0380) 8563727
Kupang - 85111
E-Mail : konindopanorama@yahoo.com

PURNOMO JULIYANTO, ST
DIREKTUR UTAMA


NAMA GAMBAR	SKALA
RENC. ATAP SKALA 1:100	-

KODE	NO. LEMBAR	JUMLAH LEMBAR	
STR	25	29	A3

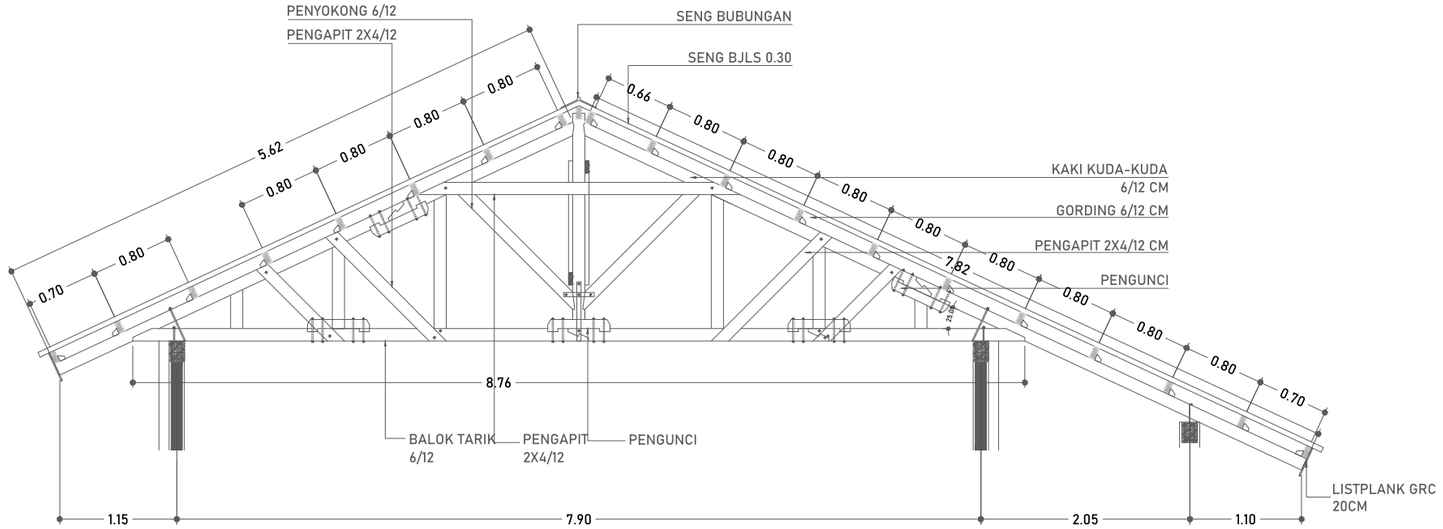

DETAIL K1 (6 UNIT)

SKALA 1:60

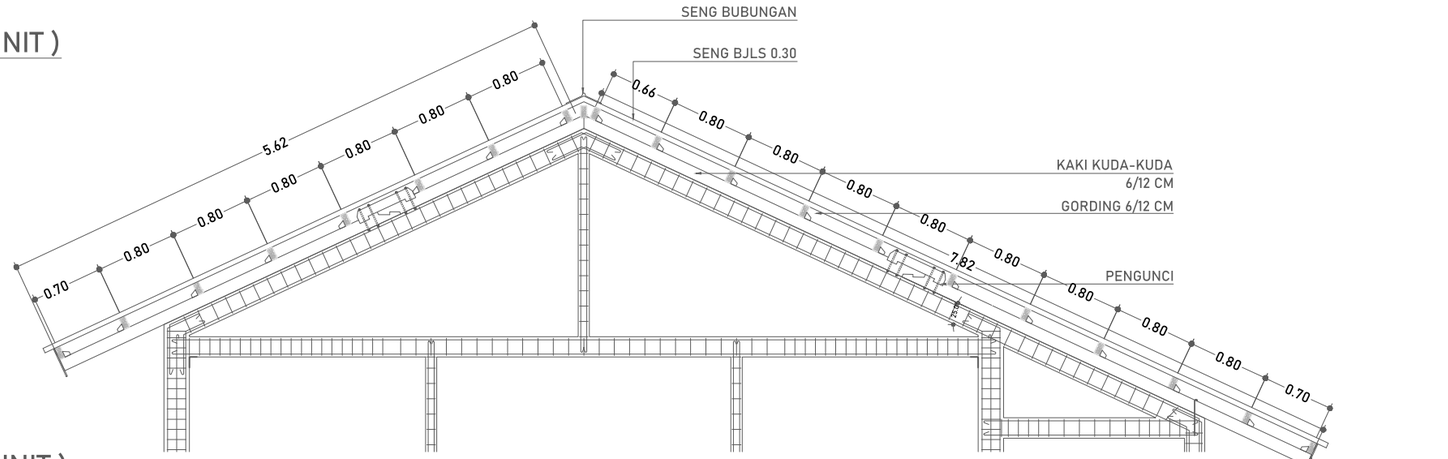

DETAIL K2 (4 UNIT)

SKALA 1:60

DINAS PENDIDIKAN DAN KEBUDAYAAN PROVINSI NTT

NAMA PEKERJAAN

Perencanaan Pembangunan Ruang Kelas Baru (RKB) beserta perabotnya,Pembangunan ruang Kepala Sekolah/Pimpinan beserta perabotnya,Pembangunan ruang guru beserta perabotnya, Pembangunan toilet (jamban) siswa/guru beserta sanitasinya SMA NEGERI DINGKANAL Kab. ALOR

LOKASI PEKERJAAN

SMA NEGERI DINGKANAL
KABUPATEN ALOR

CATATAN	PARAF

MENYETUJUI

PEJABAT PEMBUAT KOMITMEN
DINAS PENDIDIKAN DAN KEBUADAYAAN
PROVINSI NUSA TENGGARA TIMUR

KOLLO THALIB, SP
NIP. 19701204 200604 1 001

KONSULTAN PERENCANA

PT. KONINDO PANORAMA KONSULTAN
Engineering Consultant
Kantor Pusat Rt. 035/ Rw. 009 Kel. Tuak Daun Merah Kupang Kec. Oebobo Kota Kupang
Telp. (0380) 8563727 - Fax. (0380) 8563727
Kupang - 85111
E-Mail : koninpanorama@yahoo.com

PURNOMO JULIYANTO, ST
DIREKTUR UTAMA

NAMA GAMBAR


DETAIL KUDA-KUDA
SKALA 1:60

SKALA

-

KODE	NO. LEMBAR	JUMLAH LEMBAR
STR	26	29

A3

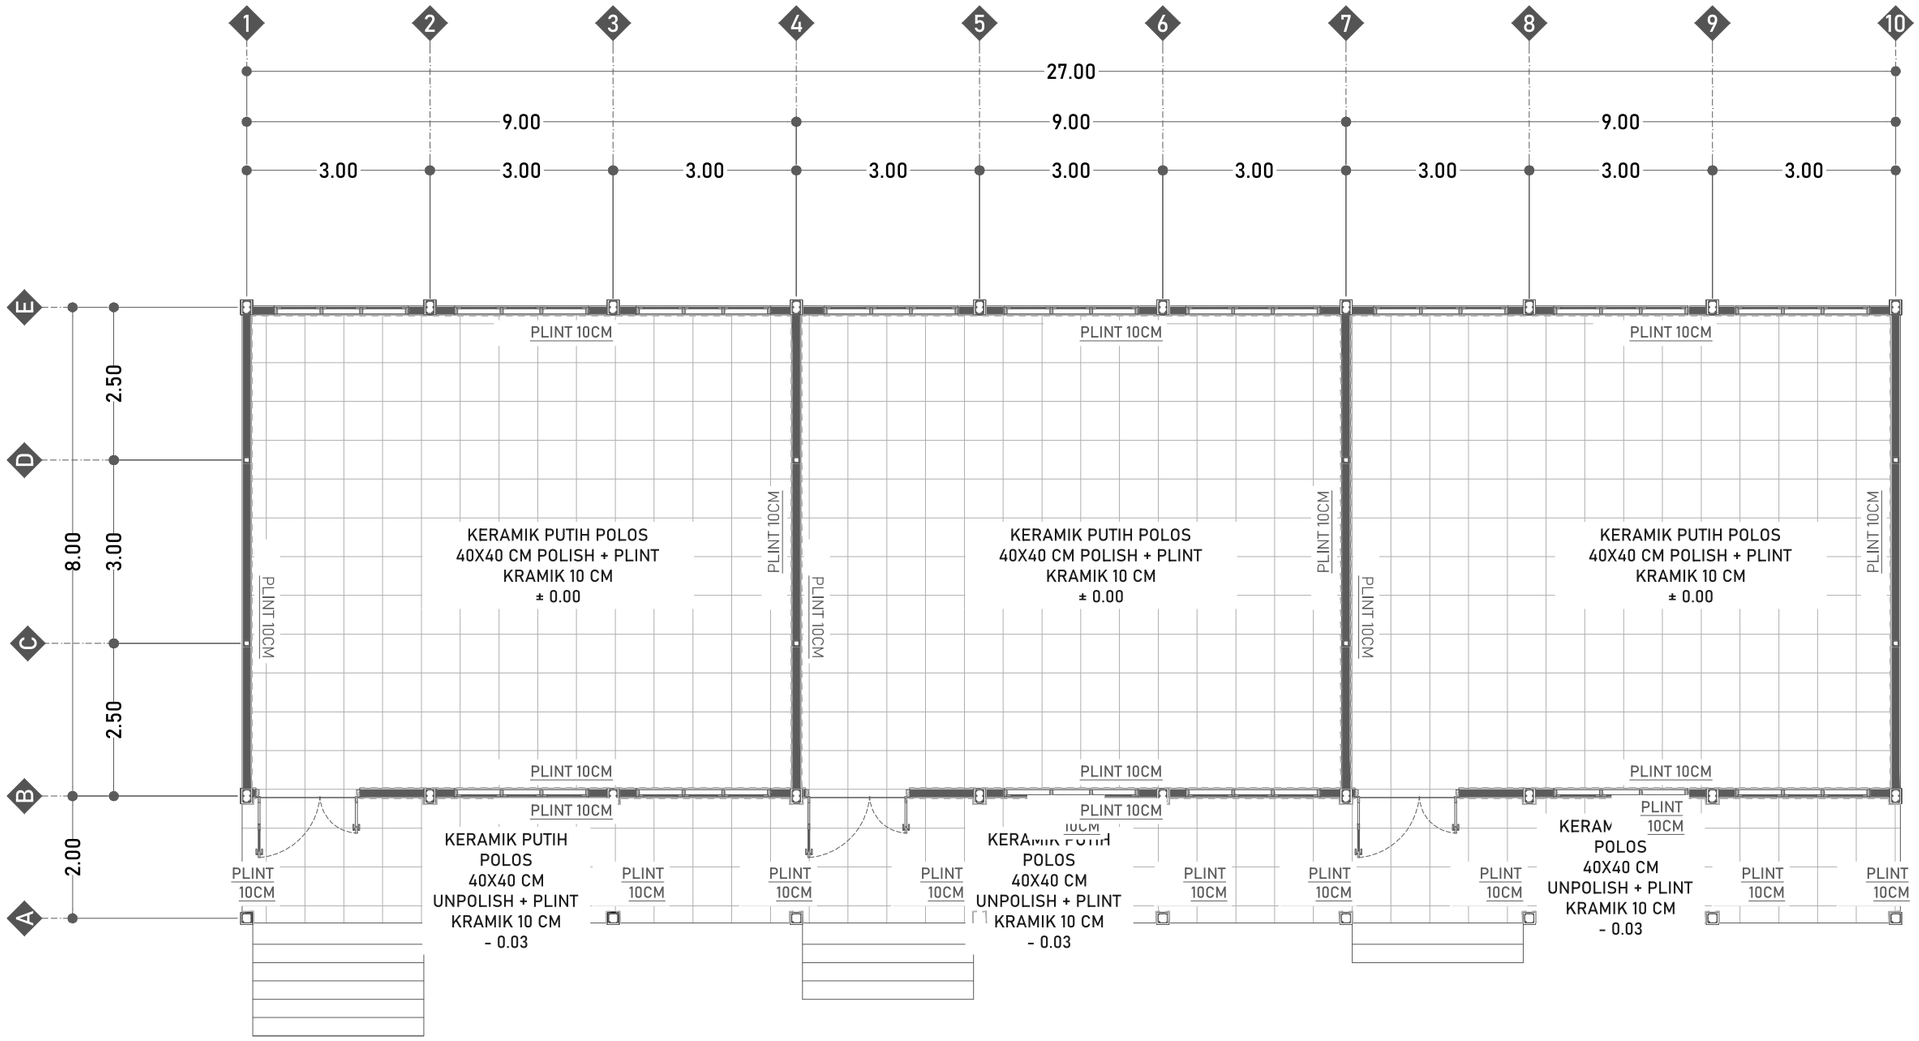


RENC. KERAMIK

SKALA 1:100

DINAS PENDIDIKAN DAN KEBUDAYAAN PROVINSI NTT	LOKASI PEKERJAAN: SMA NEGERI DINGKANAL KABUPATEN ALOR	MENYETUJUI: PEJABAT PEMBUAT KOMITMEN DINAS PENDIDIKAN DAN KEBUADAYAAN PROVINSI NUSA TENGGARA TIMUR	KONSULTAN PERENCANA: PT. KONINDO PANORAMA KONSULTAN Engineering Consultant
NAMA PEKERJAAN: Perencanaan Pembangunan Ruang Kelas Baru (RKB) beserta perabotnya,Pembangunan ruang Kepala Sekolah/Pimpinan beserta perabotnya,Pembangunan ruang guru beserta perabotnya, Pembangunan toilet (jamban) siswa/guru beserta sanitasinya SMA NEGERI DINGKANAL Kab. ALOR	CATATAN / PARAF	KOLLO THALIB, SP NIP. 19701204 200604 1 001	PURNOMO JULIYANTO, ST DIREKTUR UTAMA

NAMA GAMBAR	SKALA
RENC. KERAMIK SKALA 1:100	-

KODE	NO. LEMBAR	JUMLAH LEMBAR	
STR	27	29	A3

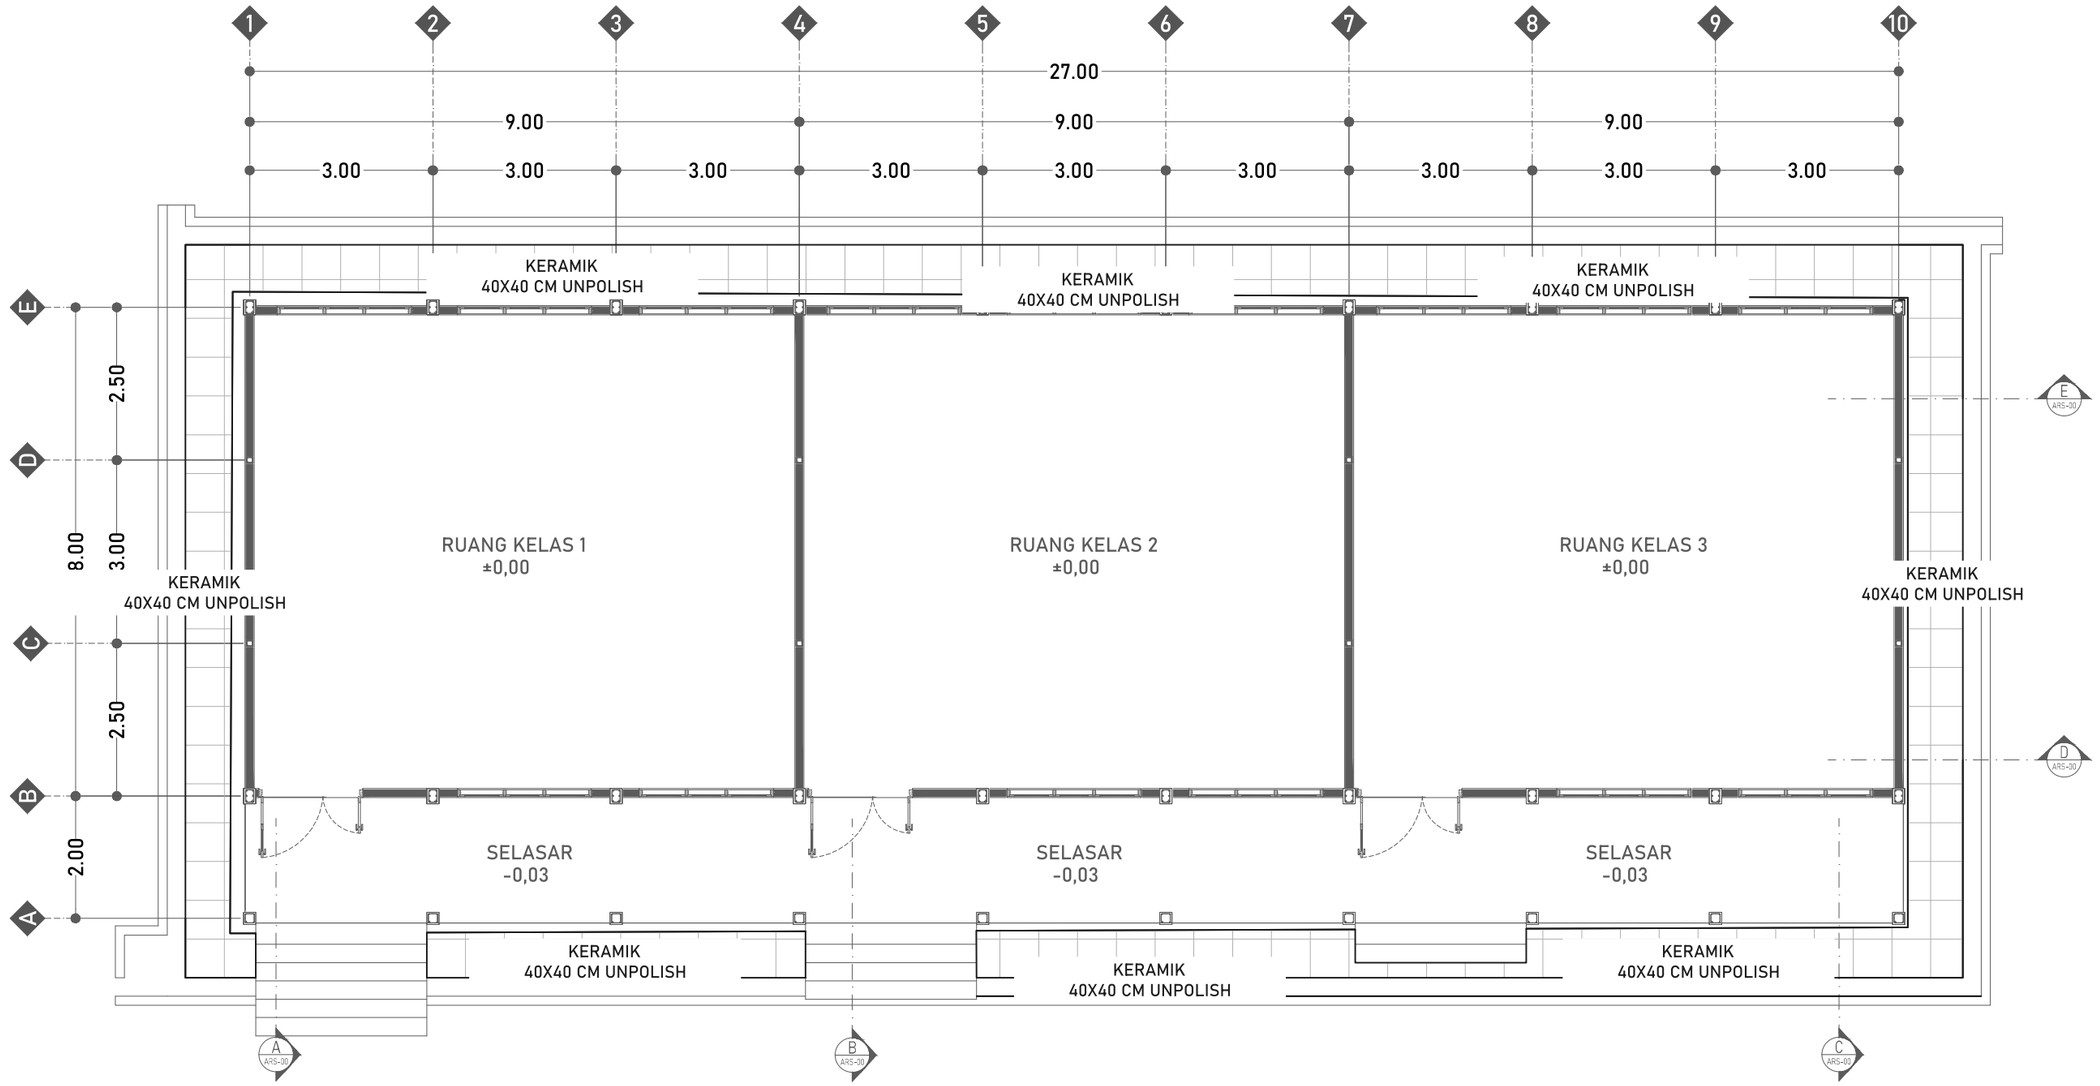

RENC. KERAMIK SELASAR

SKALA 1:100

DINAS PENDIDIKAN DAN KEBUDAYAAN PROVINSI NTT

NAMA PEKERJAAN

Perencanaan Pembangunan Ruang Kelas Baru (RKB) beserta perabotnya,Pembangunan ruang Kepala Sekolah/Pimpinan beserta perabotnya,Pembangunan ruang guru beserta perabotnya, Pembangunan toilet (jamban) siswa/guru beserta sanitasinya SMA NEGERI DINGKANAL Kab. ALOR

LOKASI PEKERJAAN

SMA NEGERI DINGKANAL
KABUPATEN ALOR

CATATAN	PARAF

MENYETUJUI

PEJABAT PEMBUAT KOMITMEN
DINAS PENDIDIKAN DAN KEBUADAYAAN
PROVINSI NUSA TENGGARA TIMUR

KOLLO THALIB, SP
NIP. 19701204 200604 1 001

KONSULTAN PERENCANA


PT. KONINDO PANORAMA KONSULTAN
Engineering Consultant
Kantor Pusat Rt. 003/ Rw. 009 Kel. Tuak Daun Merah Kupang Kec. Oebobo Kota Kupang
Telp. (0380) 8563727 - Fax. (0380) 8563727
Kupang - 85111
E-Mail : koninpanorama@yahoo.com

PURNOMO JULIYANTO, ST
DIREKTUR UTAMA

NAMA GAMBAR	SKALA
RENC. KERAMIK SELASAR SKALA 1:100	-

KODE	NO. LEMBAR	JUMLAH LEMBAR	
STR	28	29	A3

NOTASI	KETERANGAN	JUMLAH
MCB	MCB 4 AMPERE	1 UNIT
	LAMPU BOLAM LED 18 WATT	16 BUAH
	STOP KONTAK	6 BUAH
	SAKLAR GANDA	3 UNIT
	SAKLAR TUNGGAL	3 UNIT
	KABEL KUALITAS MIN. SETARA ETERNA	SESUAI KEBUTUHAN

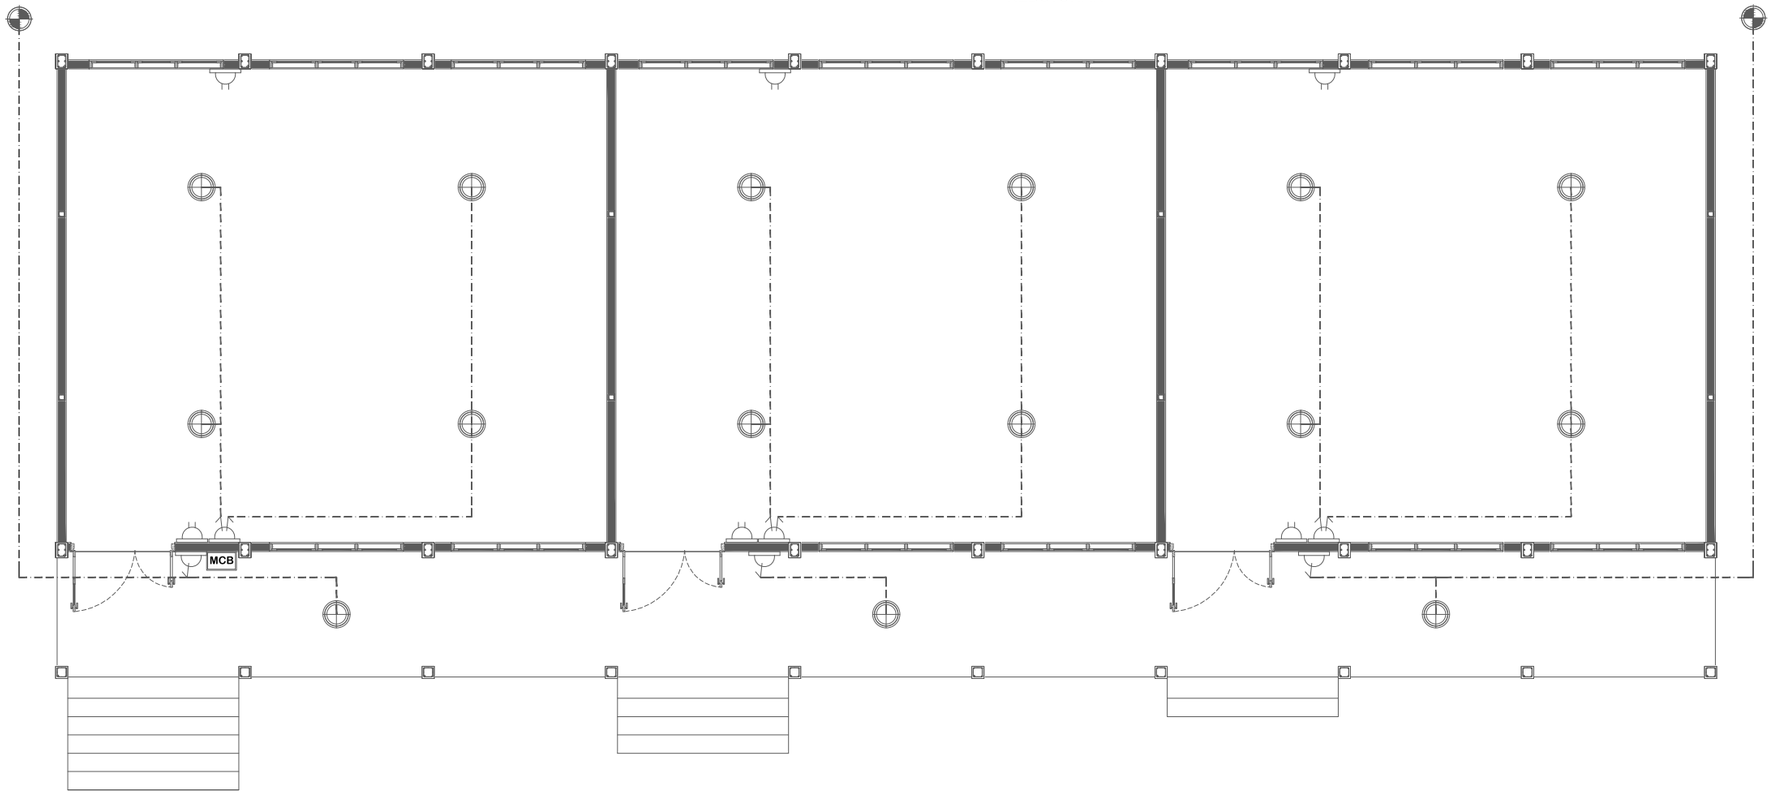

RENC. TITIK LAMPU

SKALA 1:100

DINAS PENDIDIKAN DAN KEBUDAYAAN PROVINSI NTT

NAMA PEKERJAAN

Perencanaan Pembangunan Ruang Kelas Baru (RKB) beserta perabotnya,Pembangunan ruang Kepala Sekolah/Pimpinan beserta perabotnya,Pembangunan ruang guru beserta perabotnya, Pembangunan toilet (jamban) siswa/guru beserta sanitasinya SMA NEGERI DINGKANAL Kab. ALOR

LOKASI PEKERJAAN

SMA NEGERI DINGKANAL
KABUPATEN ALOR

CATATAN	PARAF

MENYETUJUI

PEJABAT PEMBUAT KOMITMEN
DINAS PENDIDIKAN DAN KEBUADAYAAN
PROVINSI NUSA TENGGARA TIMUR

KOLLO THALIB, SP
NIP. 19701204 200604 1 001

KONSULTAN PERENCANA

PT. KONINDO PANORAMA KONSULTAN
Engineering Consultant
Kantor Pusat Rt. 009/ Rw. 009 Kel. Tuak Daun Merah Kupang Kec. Oebobo Kota Kupang
Telp. (0380) 8563727 - Fax. (0380) 8563727
Kupang - 85111
E-Mail : koninditopanorama@yahoo.com


PURNOMO JULIYANTO, ST
DIREKTUR UTAMA

NAMA GAMBAR	SKALA
RENC. TITIK LAMPU SKALA 1:100	-

KODE	NO. LEMBAR	JUMLAH LEMBAR	
ME	29	29	A3

MEUBELER

RUANG KELAS BARU

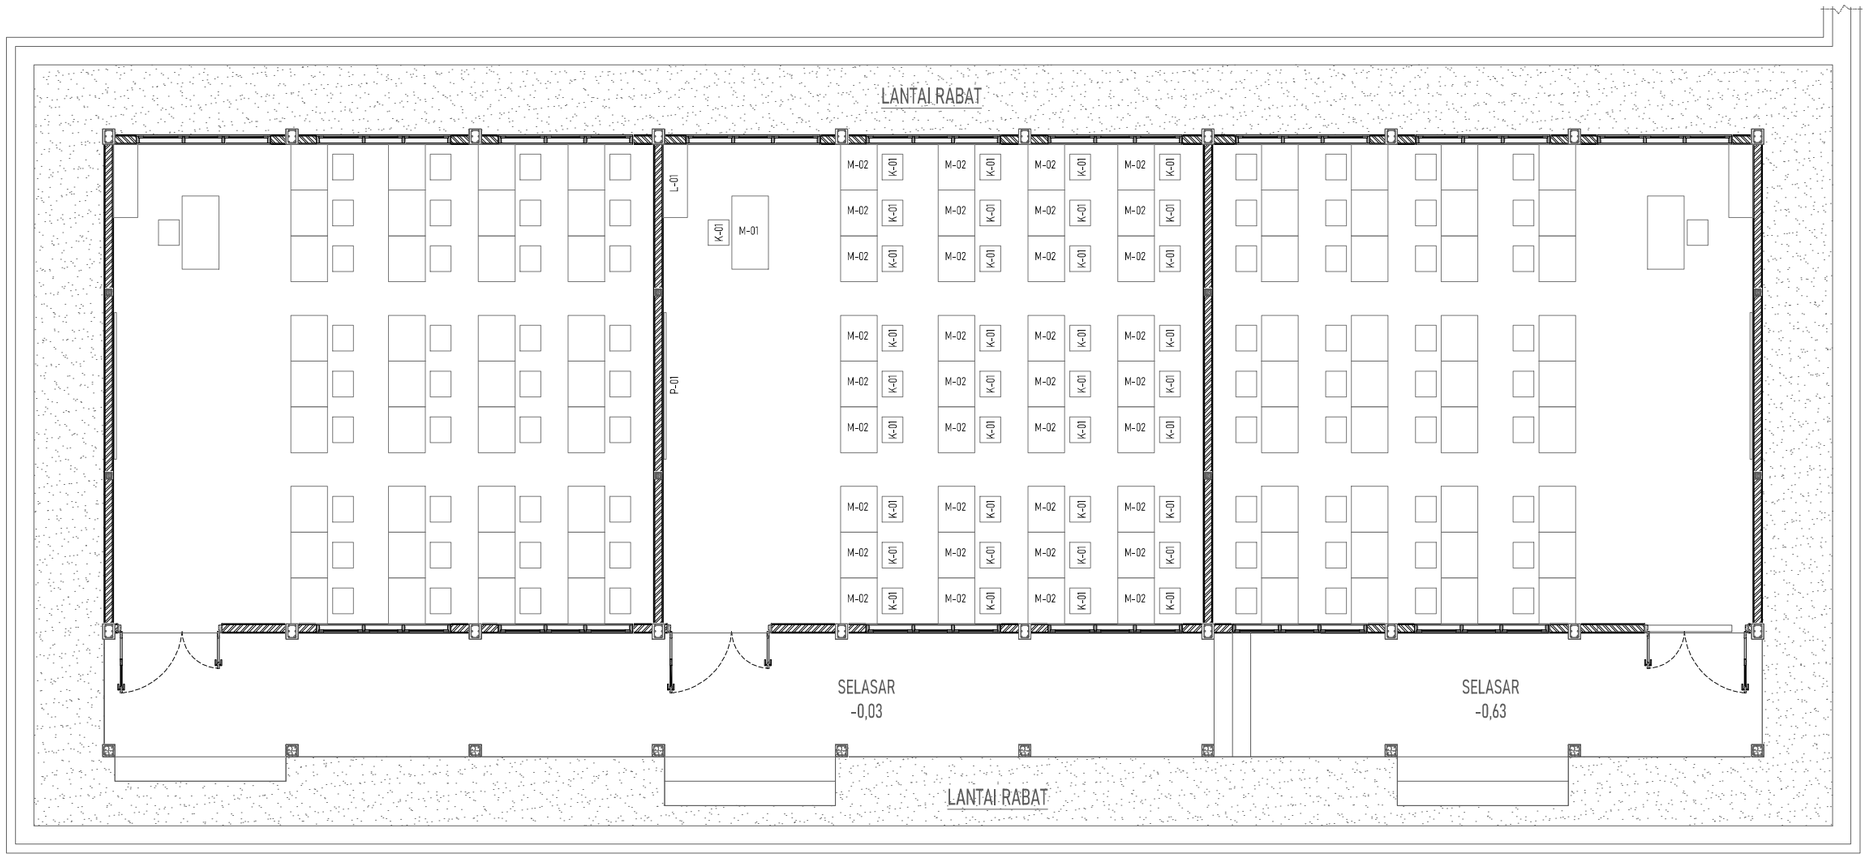

NO.	JENIS PERABOT	JUMLAH	MODEL
1.	MEJA SISWA TUNGGAL/ GANDA	36 BH/ 18 BH	M-02
2.	KURSI SISWA	36 BH	K-01
3.	MEJA GURU	1 BH	M-01
4.	KURSI GURU	1 BH	K-01
5.	PAPAN TULIS	1 BH	P-01
6.	LEMARI PENYIMPANAN	1 BH	L-01

LAYOUT PENEMPATAN PERABOT RUANG KELAS

Skala 1:100

DINAS PENDIDIKAN DAN KEBUDAYAAN PROVINSI NTT

NAMA PEKERJAAN

Perencanaan Pembangunan Ruang Kelas Baru (RKB) beserta perabotnya,Pembangunan ruang Kepala Sekolah/Pimpinan beserta perabotnya,Pembangunan ruang guru beserta perabotnya, Pembangunan toilet (jamban) siswa/guru beserta sanitasinya SMA NEGERI DINGKANAL Kab. ALOR

LOKASI PEKERJAAN

SMA NEGERI DINGKANAL
KABUPATEN ALOR

CATATAN	PARAF

MENYETUJUI

PEJABAT PEMBUAT KOMITMEN
DINAS PENDIDIKAN DAN KEBUADAYAAN
PROVINSI NUSA TENGGARA TIMUR

KOLLO THALIB, SP
NIP. 19701204 200604 1 001

KONSULTAN PERENCANA

PT. KONINDO PANORAMA KONSULTAN
Engineering Consultant
Kantor Pusat Rt. 003/ Rw. 009 Kel. Tuak Daun Merah Kupang Kec. Oebobo Kota Kupang
Telp. (0380) 8563727 - Fax. (0380) 8563727
Kupang - 85111
E-Mail : koninkopanorama@yahoo.com

PURNOMO JULIYANTO, ST
DIREKTUR UTAMA


NAMA GAMBAR	SKALA
	-

KODE	NO. LEMBAR	JUMLAH LEMBAR	
MEU	1	6	A3

Ukuran (cm) : 120x60x75
spesifikasi : Sambungan menggunakan paku pen kayu
semua tepi panil dilindungi list kayu keras
laci sistem gantung daun laci sebagai tarikan
laci dipasang sebagai kunci sentral.
bahan papan kayu jati
finishing melamin tipis

M-01

SKALA 1:25

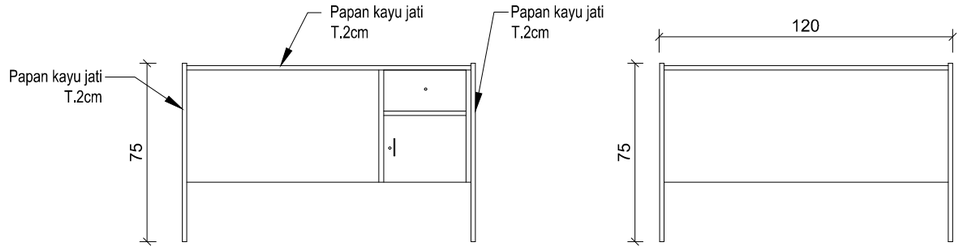


TAMPAK BELAKANG

0 10 20 30 50 cm

TAMPAK DEPAN


0 10 20 30 50 cm



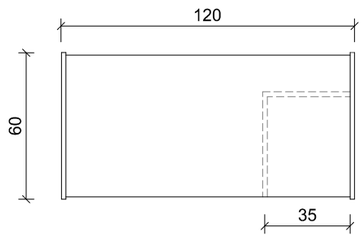

TAMPAK ATAS

0 10 20 30 50 cm

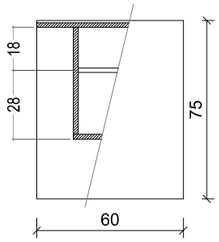

TAMPAK SAMPING

0 10 20 30 50 cm

DINAS PENDIDIKAN DAN KEBUDAYAAN PROVINSI NTT

NAMA PEKERJAAN

Perencanaan Pembangunan Ruang Kelas Baru (RKB) beserta perabotnya,Pembangunan ruang Kepala Sekolah/Pimpinan beserta perabotnya,Pembangunan ruang guru beserta perabotnya, Pembangunan toilet (jamban) siswa/guru beserta sanitasinya SMA NEGERI DINGKANAL Kab. ALOR

LOKASI PEKERJAAN

SMA NEGERI DINGKANAL
KABUPATEN ALOR

CATATAN	PARAF

MENYETUJUI

PEJABAT PEMBUAT KOMITMEN
DINAS PENDIDIKAN DAN KEBUADAYAAN
PROVINSI NUSA TENGGARA TIMUR

KOLLO THALIB, SP
NIP. 19701204 200604 1 001

KONSULTAN PERENCANA

PT. KONINDO PANORAMA KONSULTAN
Engineering Consultant
Kantor Pusat Rt. 009/ Rw. 009 Kel. Tuak,Daun Merah Kupang Kec. Oebobo Kota Kupang
Telp. (0380) 8563727 - Fax. (0380) 8563727
Kupang - 85111
E-Mail : koninpanorama@yahoo.com

PURNOMO JULIYANTO, ST
DIREKTUR UTAMA

NAMA GAMBAR	SKALA
	-


KODE	NO. LEMBAR	JUMLAH LEMBAR	
MEU	2	6	A3

M-02

SKALA 1:25


Ukuran (cm) : 75x60x73
spesifikasi : Sambungan menggunakan pen dan lubang
diperkuat dengan pasak dan lem kayu
Kerangka dan papan dari kayu jati, sudut tidak lancip
Finishing melamine tipis.



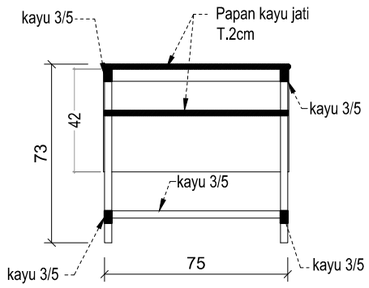


POT 1

0 10 20

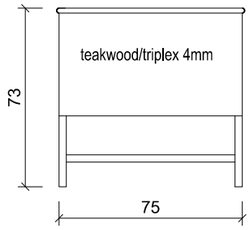

TAMPAK BELAKANG


0 10 20 30 50 cm

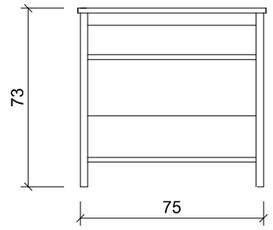

TAMPAK DEPAN


0 10 20 30 50 cm



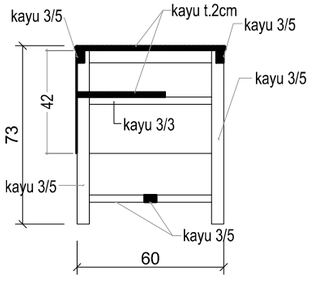


POT 2

0 10 20

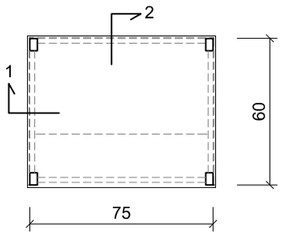

TAMPAK ATAS

0 10 20 30 50 cm

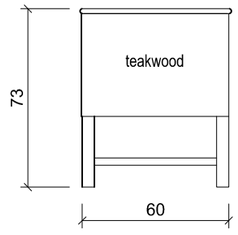

TAMPAK SAMPING

0 10 20 30 50 cm

DINAS PENDIDIKAN DAN KEBUDAYAAN PROVINSI NTT

NAMA PEKERJAAN

Perencanaan Pembangunan Ruang Kelas Baru (RKB) beserta perabotnya,Pembangunan ruang Kepala Sekolah/Pimpinan beserta perabotnya,Pembangunan ruang guru beserta perabotnya, Pembangunan toilet (jamban) siswa/guru beserta sanitasinya SMA NEGERI DINGKANAL Kab. ALOR

LOKASI PEKERJAAN

SMA NEGERI DINGKANAL
KABUPATEN ALOR

CATATAN	PARAF

MENYETUJUI

PEJABAT PEMBUAT KOMITMEN
DINAS PENDIDIKAN DAN KEBUADAYAAN
PROVINSI NUSA TENGGARA TIMUR

KOLLO THALIB, SP
NIP. 19701204 200604 1 001

KONSULTAN PERENCANA

PT. KONINDO PANORAMA KONSULTAN
Engineering Consultant
Kantor Pusat Rt. 003/ Rw. 009 Kel. Tuak Daun Merah Kupang Kec. Oebobo Kota Kupang
Telp. (0380) 8563727 - Fax. (0380) 8563727
Kupang - 85111
E-Mail : koninpanorama@yahoo.com

PURNOMO JULIYANTO, ST
DIREKTUR UTAMA

NAMA GAMBAR	SKALA
	-

KODE	NO. LEMBAR	JUMLAH LEMBAR	
MEU	3	6	A3


K-01

SKALA 1:15

Ukuran (cm) : 49X34X42CM
spesifikasi : Rangka, dudukan dan sandaran dari kayu Jati
Melamine tipis.






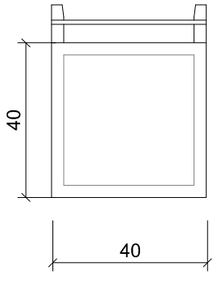


TAMPAK ATAS

0 10 20 30

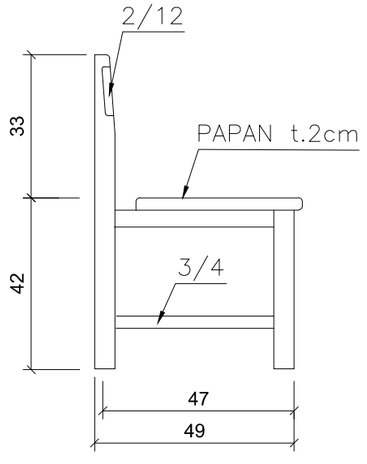

TAMPAK SAMPING

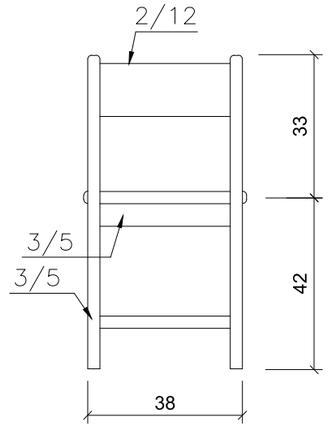

TAMPAK BELAKANG

DINAS PENDIDIKAN DAN KEBUDAYAAN PROVINSI NTT

NAMA PEKERJAAN

Perencanaan Pembangunan Ruang Kelas Baru (RKB) beserta perabotnya,Pembangunan ruang Kepala Sekolah/Pimpinan beserta perabotnya,Pembangunan ruang guru beserta perabotnya, Pembangunan toilet (jamban) siswa/guru beserta sanitasinya SMA NEGERI DINGKANAL Kab. ALOR

LOKASI PEKERJAAN

SMA NEGERI DINGKANAL
KABUPATEN ALOR

CATATAN | PARAF

MENYETUJUI

PEJABAT PEMBUAT KOMITMEN
DINAS PENDIDIKAN DAN KEBUADAYAAN
PROVINSI NUSA TENGGARA TIMUR

KOLLO THALIB, SP
NIP. 19701204 200604 1 001

KONSULTAN PERENCANA

PT. KONINDO PANORAMA KONSULTAN
Engineering Consultant
Kantor Pusat Rt. 003/ Rw. 009 Kel. Tuak Daun Merah Kupang Kec. Oebobo Kota Kupang
Telp. (0380) 8563727 - Fax. (0380) 8563727
Kupang - 85111
E-Mail : konindopanorama@yahoo.com


PURNOMO JULIYANTO, ST
DIREKTUR UTAMA

NAMA GAMBAR	SKALA
	-


KODE	NO. LEMBAR	JUMLAH LEMBAR	
MEU	4	6	A3

SKALA 1:20

Ukuran (cm) : 120x40x80
Spesifikasi : Rangka dan daun pintu menggunakan kayu jati
Multipleks/papan jati untuk ambalan
pintu dua daun panil kayu + aksesoris komplit
finishing Melamin Tipis

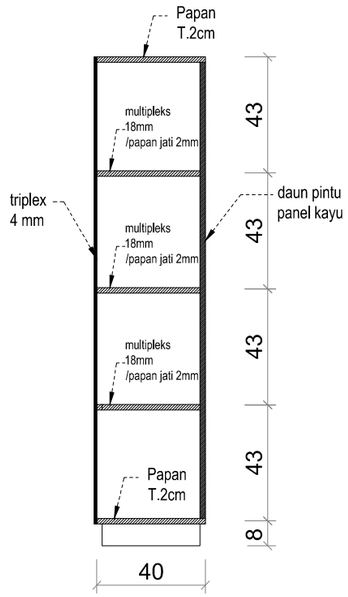


POTONGAN

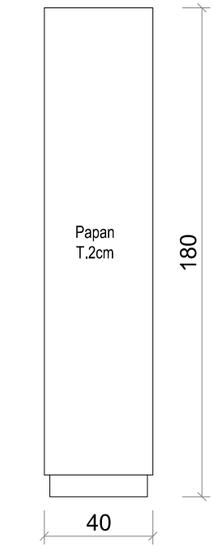

TAMPAK SAMPING

0 10 20 30 50 cm

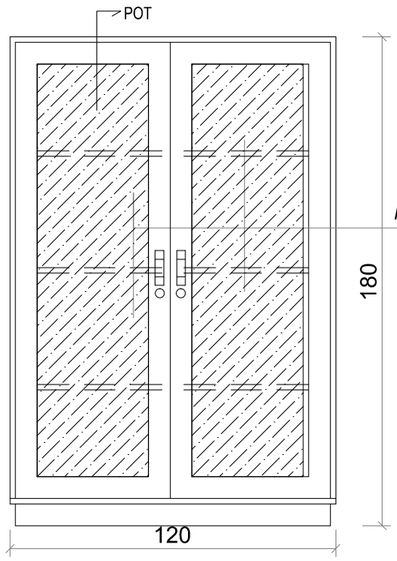

TAMPAK DEPAN

0 10 20 30 50 cm



DINAS PENDIDIKAN DAN KEBUDAYAAN PROVINSI NTT	LOKASI PEKERJAAN: SMA NEGERI DINGKANAL KABUPATEN ALOR	MENYETUJUI: PEJABAT PEMBUAT KOMITMEN DINAS PENDIDIKAN DAN KEBUADAYAAN PROVINSI NUSA TENGGARA TIMUR	KONSULTAN PERENCANA: PT. KONINDO PANORAMA KONSULTAN Engineering Consultant Kantor Pusat Rt. 009/ Rw. 009 Kel. Tuak Daun Merah Kupang Kec. Oebobo Kota Kupang Telp. (0380) 8563727 - Fax. (0380) 8563727 Kupang - 85111 E-Mail : konindopanorama@yahoo.com
NAMA PEKERJAAN: Perencanaan Pembangunan Ruang Kelas Baru (RKB) beserta perabotnya,Pembangunan ruang Kepala Sekolah/Pimpinan beserta perabotnya,Pembangunan ruang guru beserta perabotnya, Pembangunan toilet (jamban) siswa/guru beserta sanitasinya SMA NEGERI DINGKANAL Kab. ALOR	CATATAN / PARAF	KOLLO THALIB, SP NIP. 19701204 200604 1 001	PURNOMO JULIYANTO, ST DIREKTUR UTAMA

NAMA GAMBAR	SKALA
	-


KODE	NO. LEMBAR	JUMLAH LEMBAR	
MEU	5	6	A3

P-01

SKALA 1:25

Ukuran (cm) : 240x120

spesifikasi : Papan dibuat dari multipleks 12mm dilapis dengan bahan "Formica Glossy" dilem pada permukaannya,
frame Alluminium 12mm, siku fleksibel 4 pcs.
papan dilengkapi alat tulis spidol
dipasang pada dinding dengan penggantung tanam sebanyak 3 buah.

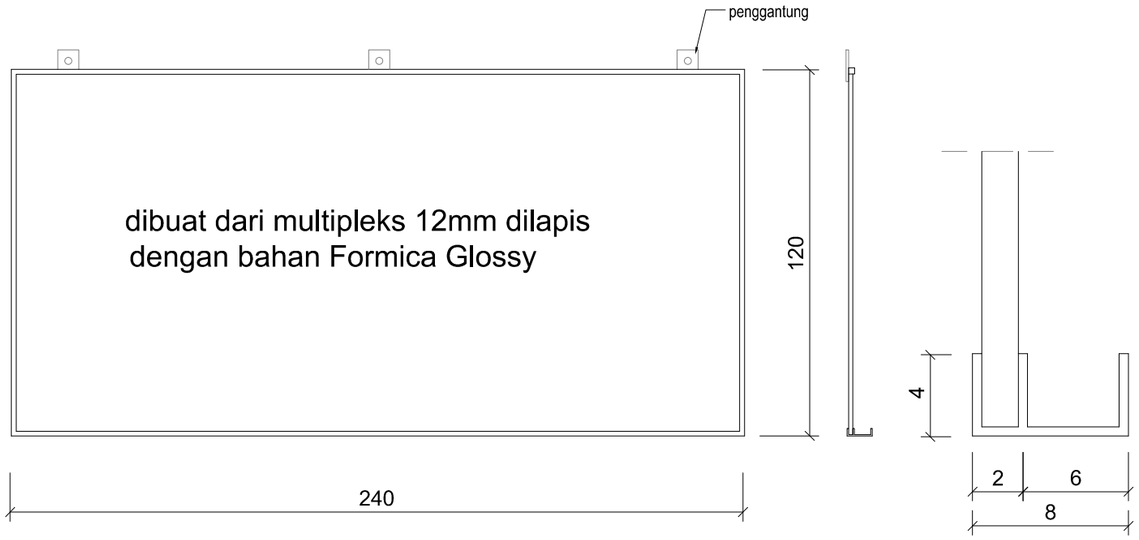



TAMPAK DEPAN

0 10 20 30 50 cm


DINAS PENDIDIKAN DAN KEBUDAYAAN PROVINSI NTT	LOKASI PEKERJAAN: SMA NEGERI DINGKANAL KABUPATEN ALOR	MENYETUJUI: PEJABAT PEMBUAT KOMITMEN DINAS PENDIDIKAN DAN KEBUADAYAAN PROVINSI NUSA TENGGARA TIMUR	KONSULTAN PERENCANA: PT. KONINDO PANORAMA KONSULTAN Engineering Consultant. Kantor Pusat Rt. 003/ Rw. 009 Kel. Tuak Daun Merah Kupang Kec. Oebobo Kota Kupang Telp. (0380) 8563727 - Fax. (0380) 8563727 Kupang - 85111 E-Mail : koninpanorama@yahoo.com
NAMA PEKERJAAN: Perencanaan Pembangunan Ruang Kelas Baru (RKB) beserta perabotnya,Pembangunan ruang Kepala Sekolah/Pimpinan beserta perabotnya,Pembangunan ruang guru beserta perabotnya, Pembangunan toilet (jamban) siswa/guru beserta sanitasinya SMA NEGERI DINGKANAL Kab. ALOR	CATATAN / PARAF	KOLLO THALIB, SP NIP. 19701204 200604 1 001	PURNOMO JULIYANTO, ST DIREKTUR UTAMA

NAMA GAMBAR	SKALA
	-

KODE	NO. LEMBAR	JUMLAH LEMBAR	
MEU	6	6	A3

Perencanaan Pembangunan Ruang Toilet (jamban) Siswa/ Guru Beserta Sanitasinya



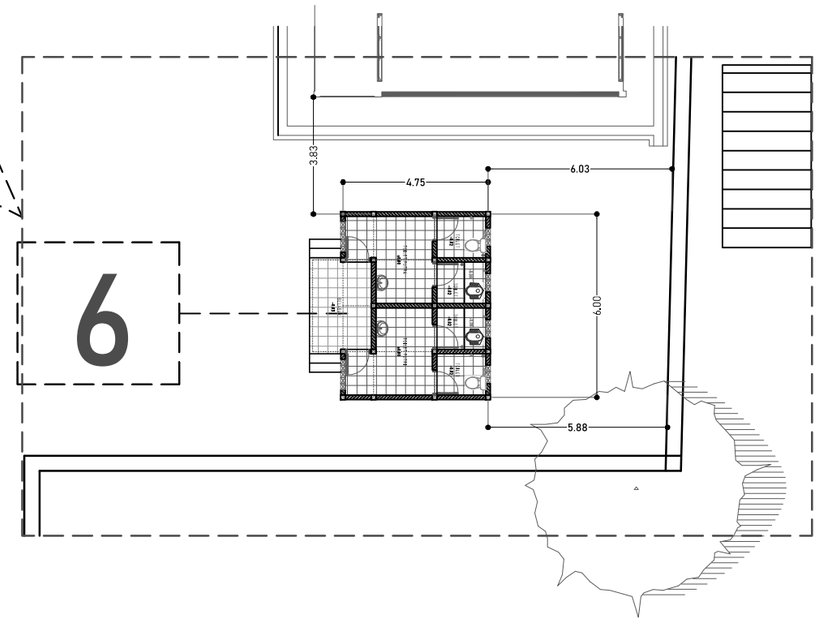

KETERANGAN

6 RENCANA TOILET

LAYOUT R. JAMBAN/TOILET

SKALA 1:200

DINAS PENDIDIKAN DAN KEBUDAYAAN PROVINSI NTT

NAMA PEKERJAAN

Perencanaan Pembangunan Ruang Kelas Baru (RKB) beserta perabotnya,Pembangunan ruang Kepala Sekolah/Pimpinan beserta perabotnya,Pembangunan ruang guru beserta perabotnya, Pembangunan toilet (jamban) siswa/guru beserta sanitasinya SMA NEGERI DINGKANAL Kab. ALOR

LOKASI PEKERJAAN

SMA NEGERI DINGKANAL
KABUPATEN ALOR

CATATAN	PARAF

MENYETUJUI

PEJABAT PEMBUAT KOMITMEN
DINAS PENDIDIKAN DAN KEBUADAYAAN
PROVINSI NUSA TENGGARA TIMUR

KOLLO THALIB, SP
NIP. 19701204 200604 1 001


KONSULTAN PERENCANA

PT. KONINDO PANORAMA KONSULTAN
Engineering Consultant
Kantor Pusat Rt. 003/ Rw. 009 Kel. Tuak Daun Merah Kupang Kec. Oebobo Kota Kupang
Telp. (0380) 8563727 - Fax. (0380) 8563727
Kupang - 85111
E-Mail : konindopanorama@yahoo.com

PURNOMO JULIYANTO, ST
DIREKTUR UTAMA


NAMA GAMBAR	SKALA
LAYOUT R. JAMBAN/TOILET SKALA 1:200	-

KODE	NO. LEMBAR	JUMLAH LEMBAR	
-	-	-	A3

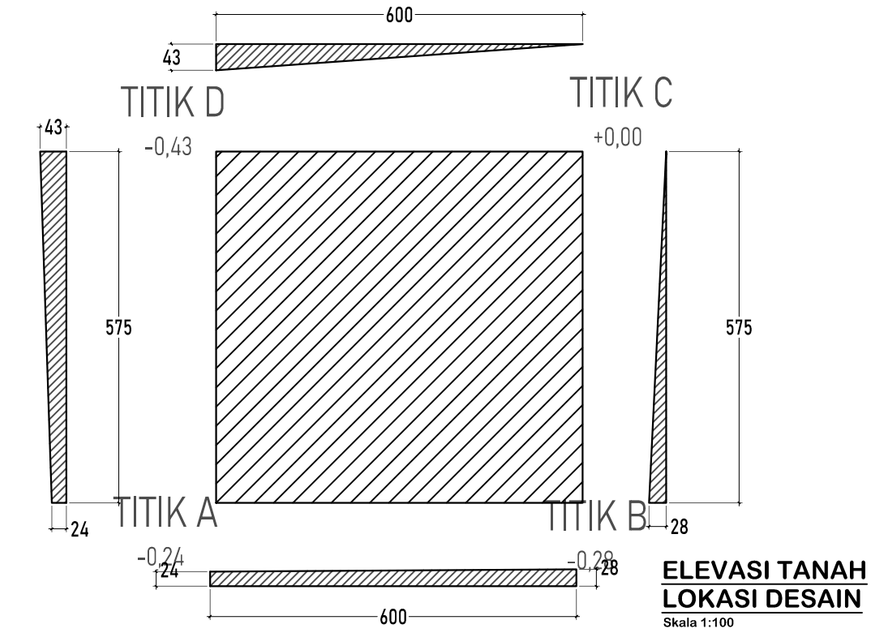


ELEVASI TANAH LOKASI DESAIN

Skala 1:100

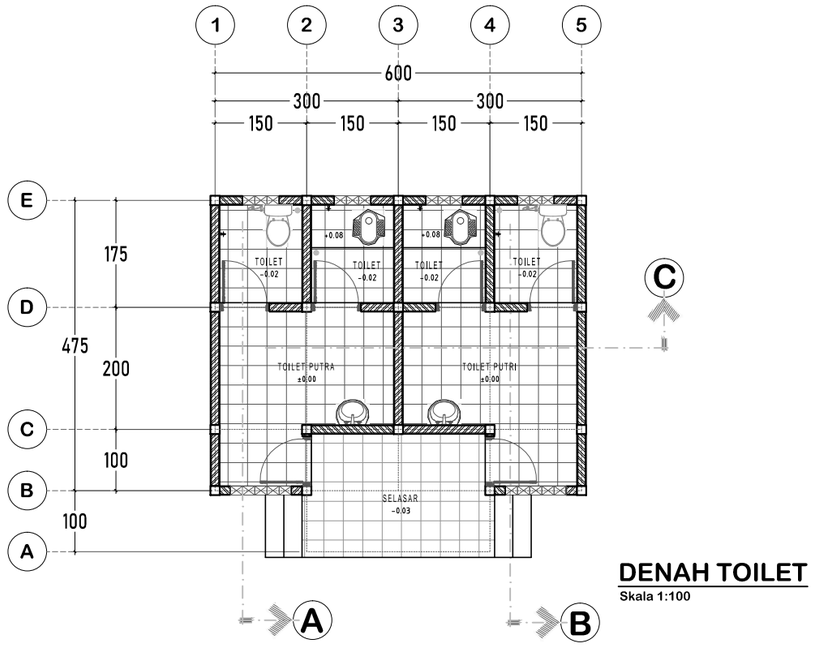


DENAH TOILET

Skala 1:100

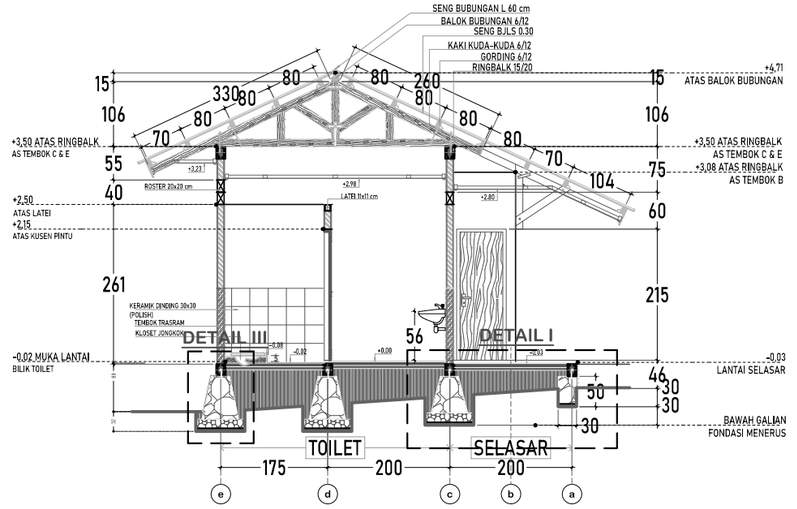

POTONGAN A-A

Skala 1:100

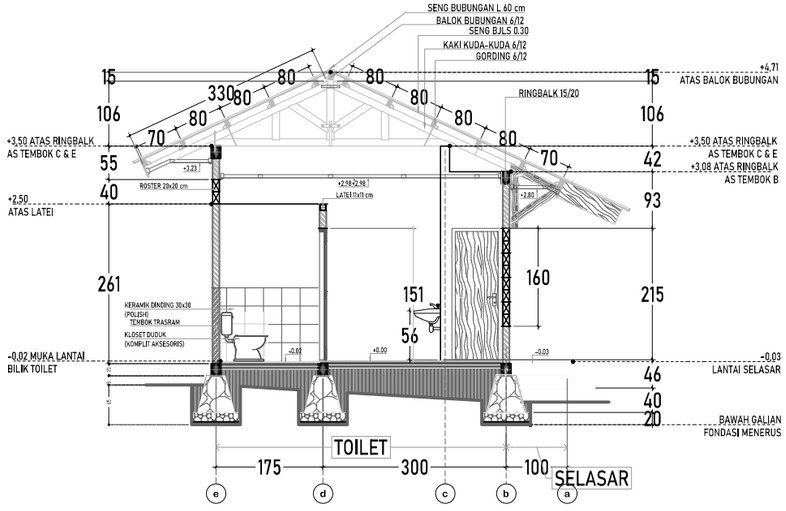


POTONGAN B-B

Skala 1:100

DINAS PENDIDIKAN DAN KEBUDAYAAN PROVINSI NTT	LOKASI PEKERJAAN: SMA NEGERI DINGKANAL KABUPATEN ALOR	MENYETUJUI: PEJABAT PEMBUAT KOMITMEN DINAS PENDIDIKAN DAN KEBUADAYAAN PROVINSI NUSA TENGGARA TIMUR	KONSULTAN PERENCANA: PT. KONINDO PANORAMA KONSULTAN Engineering Consultant
NAMA PEKERJAAN: Perencanaan Pembangunan Ruang Kelas Baru (RKB) beserta perabotnya,Pembangunan ruang Kepala Sekolah/Pimpinan beserta perabotnya,Pembangunan ruang guru beserta perabotnya, Pembangunan toilet (jamban) siswa/guru beserta sanitasinya SMA NEGERI DINGKANAL Kab. ALOR	CATATAN / PARAF	KOLLO THALIB, SP NIP. 19701204 200604 1 001	PURNOMO JULIYANTO, ST DIREKTUR UTAMA


NAMA GAMBAR	SKALA
	-

KODE	NO. LEMBAR	JUMLAH LEMBAR	
-	1	11	A3

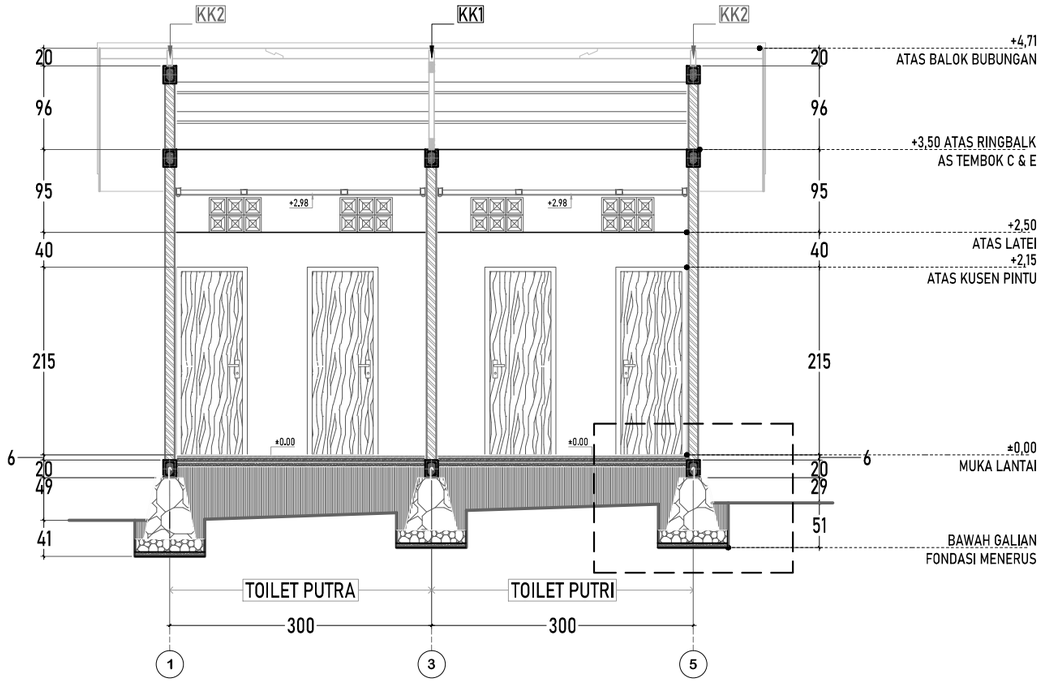

POTONGAN C-C

Skala 1:70

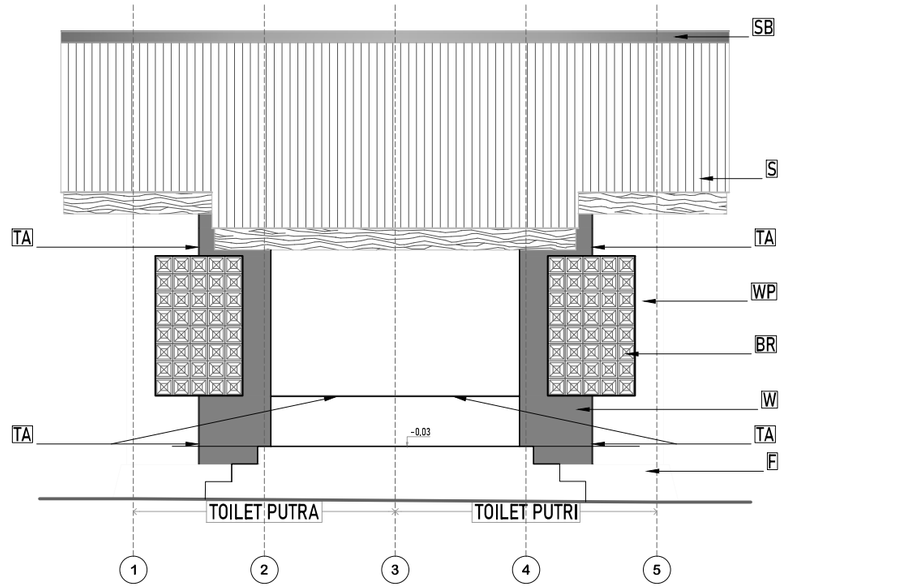


TAMPAK DEPAN

Skala 1:70

DETAIL TALI AIR PADA DINDING

Skala 1:10

LP	:	WOODPLANK L 30 cm FINISHING CAT
S	:	SENG BJLS 0,30
SB	:	SENG BUBUNGAN LEBAR 60 CM
BR	:	BATU ROSTER UKURAN 20x20 cm
WP	:	DINDING FIN. CAT WATERPROOF WARNA SUPER WHITE
W	:	DINDING FIN. CAT WATERPROOF WARNA GRAY BLUISH
F	:	FONDASI FIN. CAT WARNA ABU-ABU MUDA
TA	:	TALI AIR LEBAR 1 CM MENGGUNAKAN ALUMUNIUM U
KS	:	KONSOL KAYU FINISHING CAT WARNA COKLAT MUDA

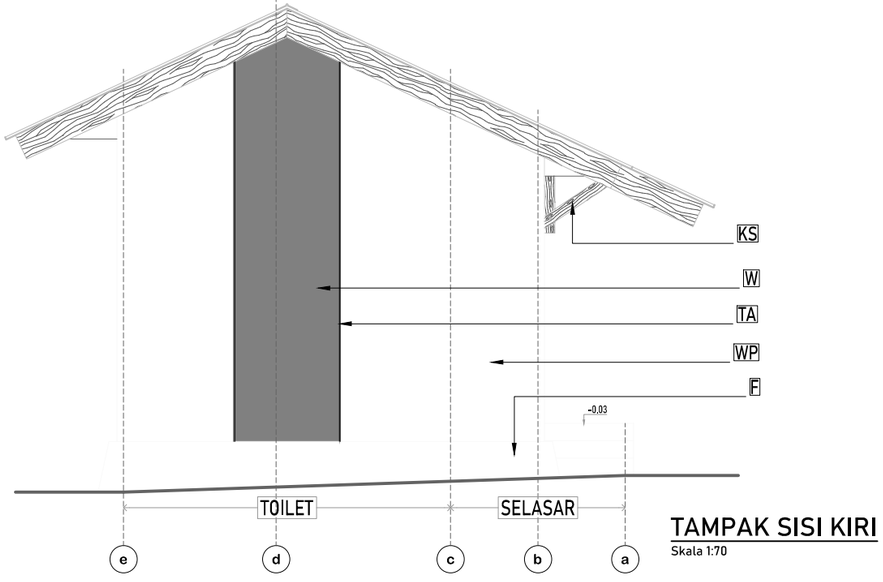

TAMPAK SISI KIRI

Skala 1:70

DINAS PENDIDIKAN DAN KEBUDAYAAN PROVINSI NTT

NAMA PEKERJAAN

Perencanaan Pembangunan Ruang Kelas Baru (RKB) beserta perabotnya,Pembangunan ruang Kepala Sekolah/Pimpinan beserta perabotnya,Pembangunan ruang guru beserta perabotnya, Pembangunan toilet (jamban) siswa/guru beserta sanitasinya SMA NEGERI DINGKANAL Kab. ALOR

LOKASI PEKERJAAN

SMA NEGERI DINGKANAL
KABUPATEN ALOR

CATATAN	PARAF

MENYETUJUI

PEJABAT PEMBUAT KOMITMEN
DINAS PENDIDIKAN DAN KEBUADAYAAN
PROVINSI NUSA TENGGARA TIMUR

KOLLO THALIB, SP
NIP. 19701204 200604 1 001


KONSULTAN PERENCANA

PT. KONINDO PANORAMA KONSULTAN
Engineering Consultant
Kantor Pusat Rt. 009/ Rw. 009 Kel. Tuak Daun Merah Kupang Kec. Oebobo Kota Kupang
Telp. (0380) 8663727 - Fax. (0380) 8563727
Kupang - 85111
E-Mail : koninkopanorama@yahoo.com


PURNOMO JULIYANTO, ST
DIREKTUR UTAMA

NAMA GAMBAR	SKALA
	-


KODE	NO. LEMBAR	JUMLAH LEMBAR	
-	2	11	A3

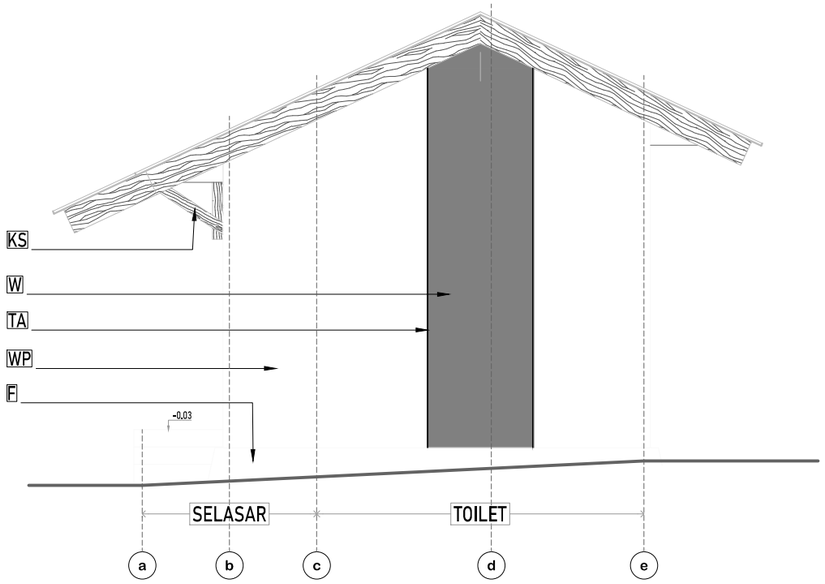


TAMPAK SISI KANAN
Skala 1:70

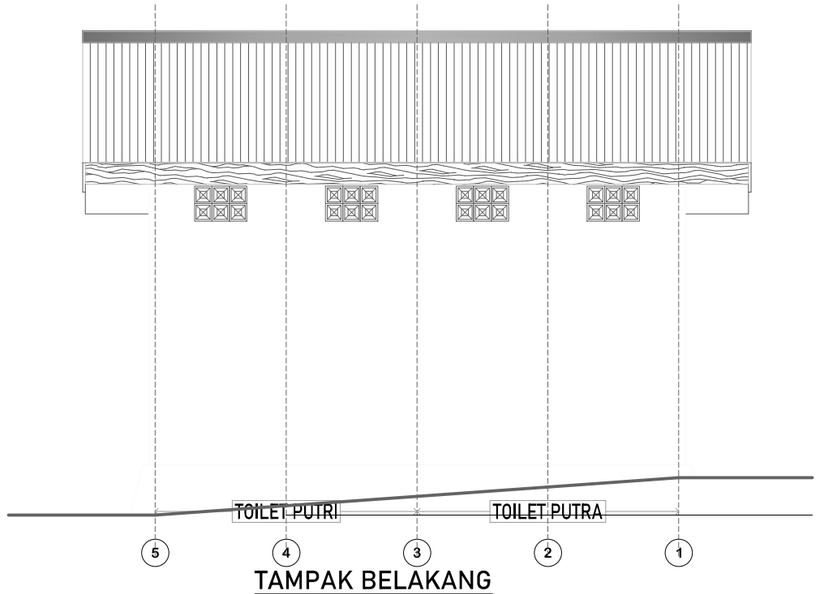


TAMPAK BELAKANG
Skala 1:70

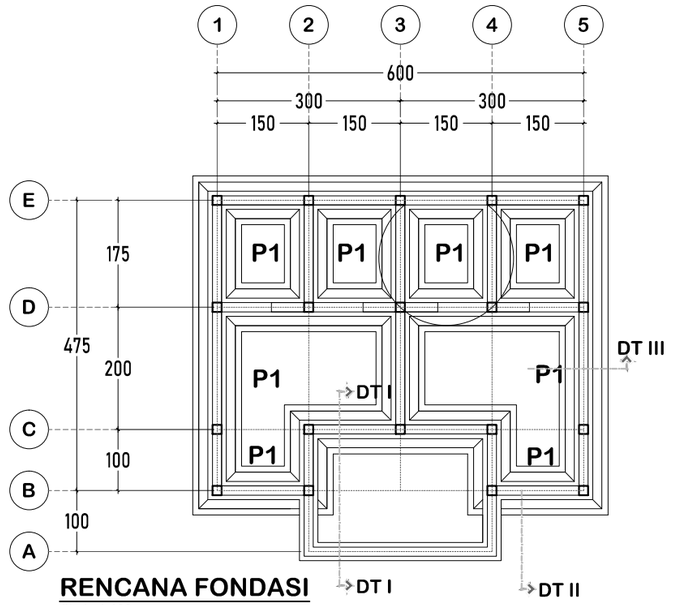


RENCANA FONDASI
Skala 1:100

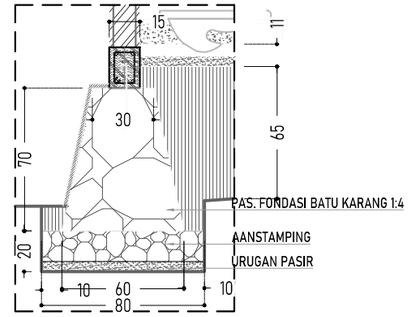

DETAIL FONDASI POT - F3
Skala 1:30

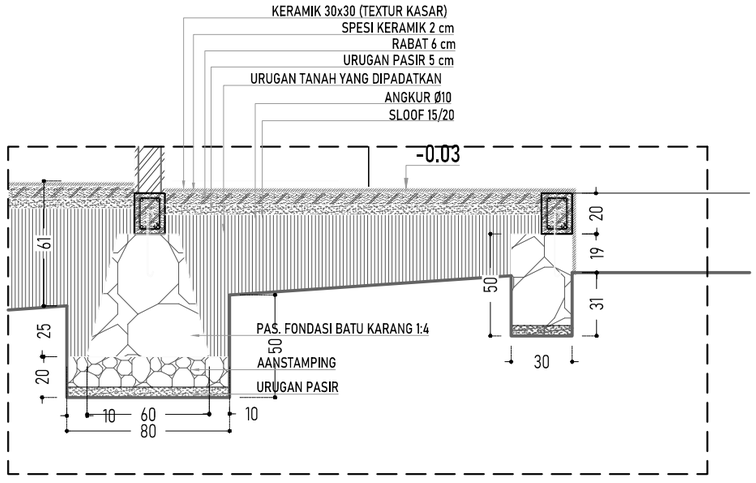

DETAIL FONDASI POT - F1
Skala 1:30

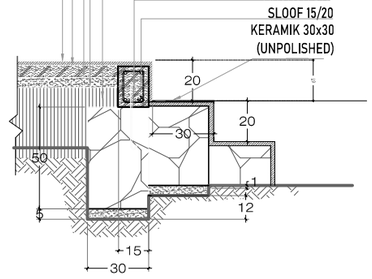

DETAIL FONDASI POT - F2
Skala 1:30

DINAS PENDIDIKAN DAN KEBUDAYAAN PROVINSI NTT

NAMA PEKERJAAN

Perencanaan Pembangunan Ruang Kelas Baru (RKB) beserta perabotnya,Pembangunan ruang Kepala Sekolah/Pimpinan beserta perabotnya,Pembangunan ruang guru beserta perabotnya, Pembangunan toilet (jamban) siswa/guru beserta sanitasinya SMA NEGERI DINGKANAL Kab. ALOR

LOKASI PEKERJAAN

SMA NEGERI DINGKANAL
KABUPATEN ALOR

CATATAN | PARAF

MENYETUJUI

PEJABAT PEMBUAT KOMITMEN
DINAS PENDIDIKAN DAN KEBUADAYAAN
PROVINSI NUSA TENGGARA TIMUR

KOLLO THALIB, SP
NIP. 19701204 200604 1 001


KONSULTAN PERENCANA

PT. KONINDO PANORAMA KONSULTAN
Engineering Consultant
Kantor Pusat Rt. 003/ Rw. 009 Kel. Tuak Daun Merah Kupang Kec. Oebobo Kota Kupang
Telp. (0380) 8563727 - Fax. (0380) 8563727
Kupang - 85111
E-Mail : koninddopanorama@yahoo.com

PURNOMO JULIYANTO, ST
DIREKTUR UTAMA

NAMA GAMBAR	SKALA
	-


KODE	NO. LEMBAR	JUMLAH LEMBAR	
-	3	11	A3

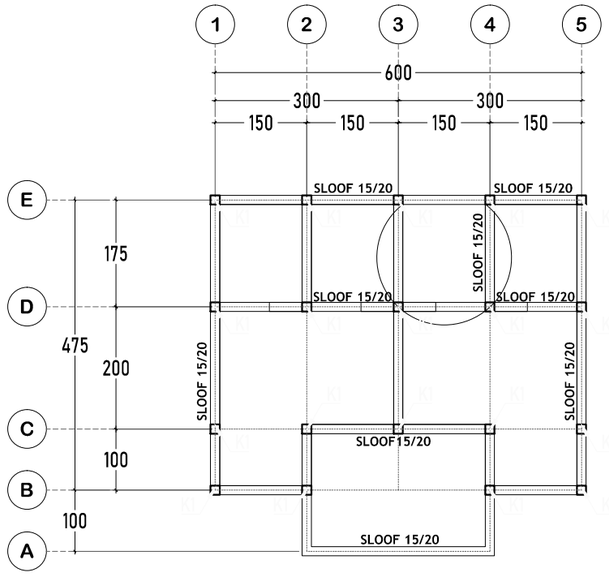


RENCANA KOLOM DAN SLOOF


Skala 1:100

TABEL PENULANGAN KOLOM PRAKTIS

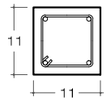TIPE	11/11
POTONGAN KOLOM K1	
TUL ATAS	2 Ø 12
TUL BAWAH	2 Ø 12
TUL TENGAH	-
SENGKANG	Ø 8 - 15
SELIMUT BETON	2

TABEL PENULANGAN SLOOF

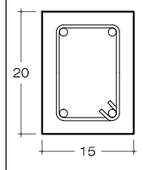
TIPE	15/20
POTONGAN SLOOF 15/20	
TUL ATAS	2 Ø 12
TUL BAWAH	2 Ø 12
TUL TENGAH	-
SENGKANG	Ø 8 - 20
SELIMUT BETON	2

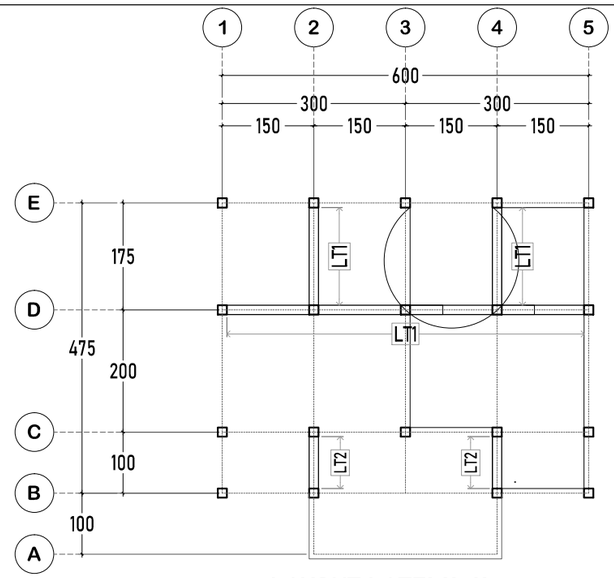


LAYOUT LATEI 11x11

Skala 1:100

TABEL PENULANGAN BALOK LATEI 11x11

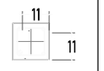TIPE	LATEI 11/11
POTONGAN	
TUL ATAS	2 Ø 12
TUL BAWAH	2 Ø 12
TUL TENGAH	-
SENGKANG	
TUMPUAN $\frac{1}{4}$ L	Ø 8 - 10
LAPANGAN	Ø 8 - 15
LT1	ELEVASI +2,50
LT2	ELEVASI +2,15

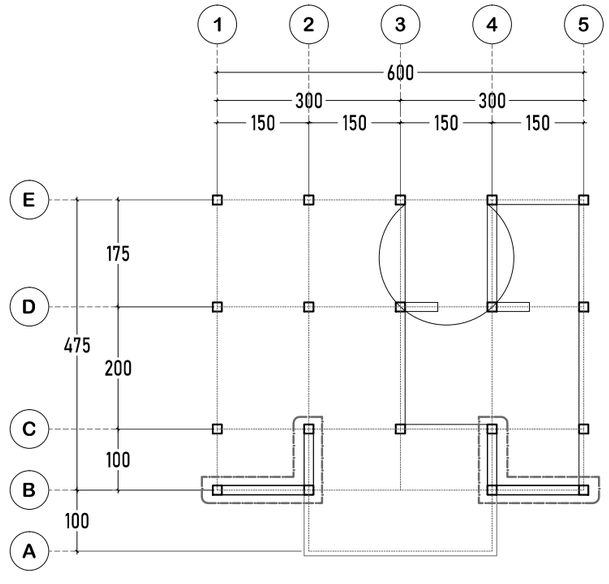

LAYOUT RINGBALK ELEVASI +3,08

Skala 1:100

TABEL PENULANGAN RINGBALK 15/20

TIPE	RINGBALK 15/20
POTONGAN	
TUL ATAS	2 Ø 12
TUL BAWAH	2 Ø 12
TUL TENGAH	-
SENGKANG	
TUMPUAN $\frac{1}{4}$ L	Ø 8 - 10
LAPANGAN	Ø 8 - 15
ELEVASI	+3,08

DINAS PENDIDIKAN DAN KEBUDAYAAN PROVINSI NTT

NAMA PEKERJAAN

Perencanaan Pembangunan Ruang Kelas Baru (RKB) beserta perabotnya,Pembangunan ruang Kepala Sekolah/Pimpinan beserta perabotnya,Pembangunan ruang guru beserta perabotnya, Pembangunan toilet (jamban) siswa/guru beserta sanitasinya SMA NEGERI DINGKANAL Kab. ALOR

LOKASI PEKERJAAN

SMA NEGERI DINGKANAL
KABUPATEN ALOR

CATATAN | PARAF

MENYETUJUI

PEJABAT PEMBUAT KOMITMEN
DINAS PENDIDIKAN DAN KEBUADAYAAN
PROVINSI NUSA TENGGARA TIMUR

KOLLO THALIB, SP
NIP. 19701204 200604 1 001


KONSULTAN PERENCANA

PT. KONINDO PANORAMA KONSULTAN
Engineering Consultant
Kantor Pusat Rt. 008/ Rw. 009 Kel. Tuak Daun Merah Kupang Kec. Oebobo Kota Kupang
Telp. (0380) 8663727 - Fax. (0380) 8563727
Kupang - 85111
E-Mail : konindopanorama@yahoo.com

PURNOMO JULIYANTO, ST
DIREKTUR UTAMA


NAMA GAMBAR	SKALA
	-

KODE	NO. LEMBAR	JUMLAH LEMBAR	
-	4	11	A3

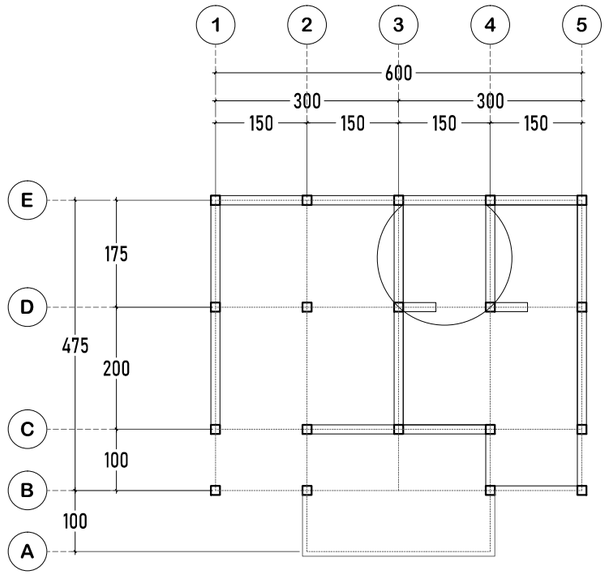


LAYOUT RINGBALK ELEVASI +3,50

Skala 1:100

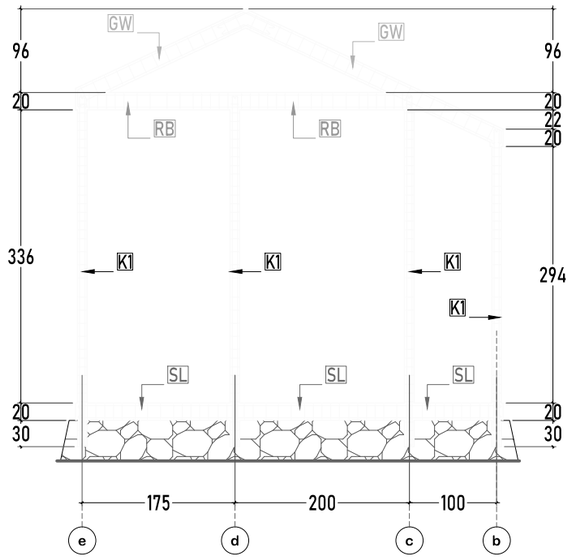


RECANA PENULANGAN AS 1 & 5

Skala 1:70

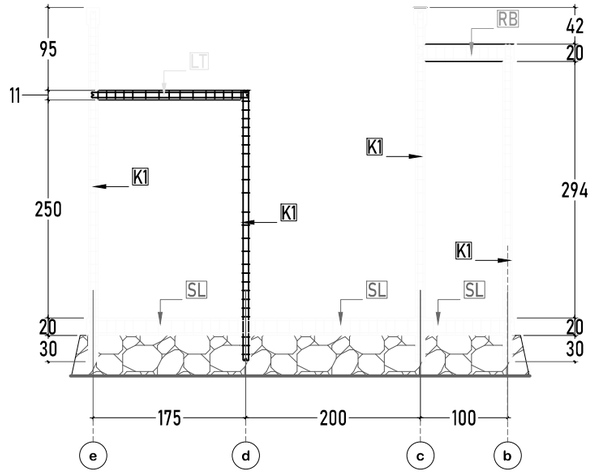

RECANA PENULANGAN AS 2 & 4

Skala 1:70

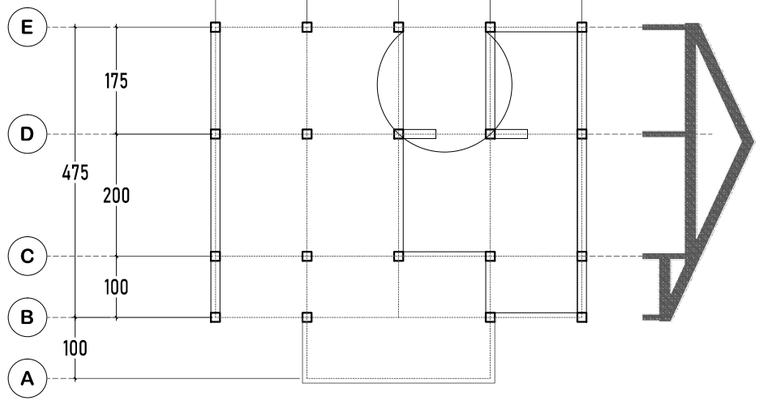

LAYOUT GEWEL 15/20


Skala 1:100

TABEL PENULANGAN KOLOM PRAKTIS DAN LATEI 11x11

TIPE	K1, LT 11/11
POTONGAN	
TUL ATAS	2 Ø 12
TUL BAWAH	2 Ø 12
TUL TENGAH	-
SENGKANG	
TUMPUAN $\frac{1}{3}$ L	Ø 8 - 10
LAPANGAN	Ø 8 - 15

TABEL PENULANGAN SLOOF, RINGBALK DAN GEWEL UKURAN 15x20

TIPE	SL-RB-GW 15/20
POTONGAN	
TUL ATAS	2 Ø 12
TUL BAWAH	2 Ø 12
TUL TENGAH	-
SENGKANG	
TUMPUAN $\frac{1}{4}$ L	Ø 8 - 10
LAPANGAN	Ø 8 - 15

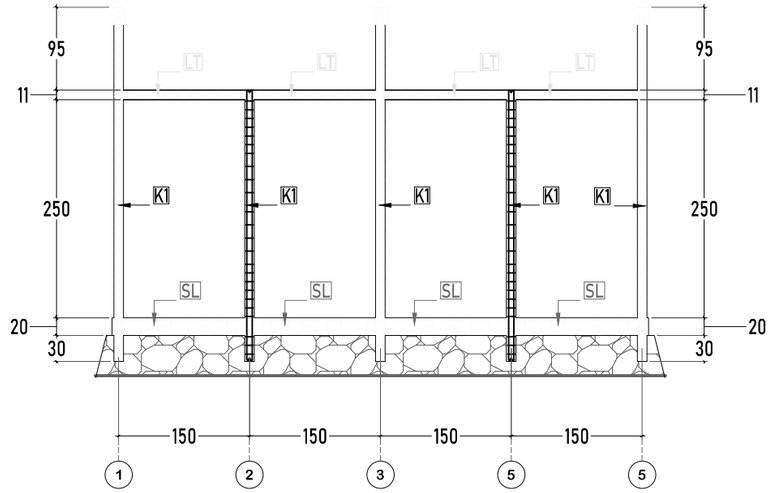

RECANA PENULANGAN AS D

Skala 1:70

DINAS PENDIDIKAN DAN KEBUDAYAAN PROVINSI NTT

NAMA PEKERJAAN

Perencanaan Pembangunan Ruang Kelas Baru (RKB) beserta perabotnya,Pembangunan ruang Kepala Sekolah/Pimpinan beserta perabotnya,Pembangunan ruang guru beserta perabotnya, Pembangunan toilet (jamban) siswa/guru beserta sanitasinya SMA NEGERI DINGKANAL Kab. ALOR

LOKASI PEKERJAAN

SMA NEGERI DINGKANAL
KABUPATEN ALOR

CATATAN | PARAF

MENYETUJUI

PEJABAT PEMBUAT KOMITMEN
DINAS PENDIDIKAN DAN KEBUADAYAAN
PROVINSI NUSA TENGGARA TIMUR

KOLLO THALIB, SP
NIP. 19701204 200604 1 001


KONSULTAN PERENCANA

PT. KONINDO PANORAMA KONSULTAN
Engineering Consultant
Kantor Pusat Rt. 009/ Rw. 009 Kel. Tuak Daun Merah Kupang Kec. Oebobo Kota Kupang
Telp. (0380) 8563727 - Fax. (0380) 8563727
Kupang - 85111
E-Mail : koninkopanorama@yahoo.com

PURNOMO JULIYANTO, ST
DIREKTUR UTAMA


NAMA GAMBAR	SKALA
	-

KODE	NO. LEMBAR	JUMLAH LEMBAR	
-	5	11	A3

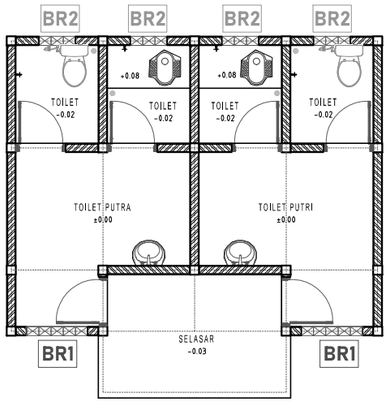


RENCANA KUSEN DAN PENEMPATAN BATU ROSTER

Skala 1:100

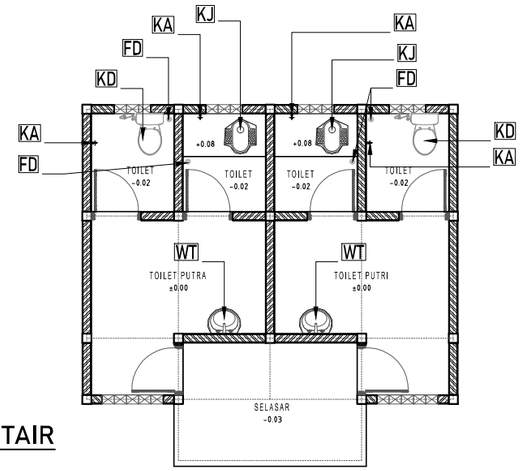


RENCANA SANITAIR

Skala 1:100

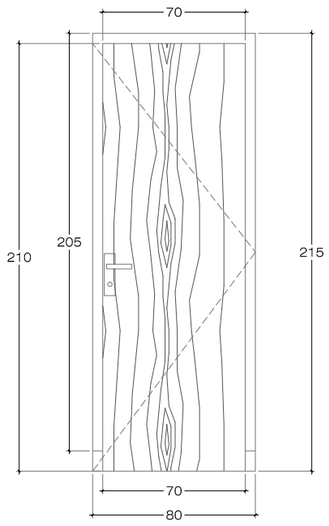


SKALA 1:30

TIPE	KETERANGAN	
P1	JUMLAH	6 UNIT
	RANGKA KUSEN	KAYU MERANTI KUALITAS BAIK UKURAN 5x11 cm
	DAUN PINTU	PINTU TEAKWOOD, SISI DALAM DILAPISI ALUMUNIUM
	AKSESORIS	KUNCI 2 SLAAG & ENGSEL

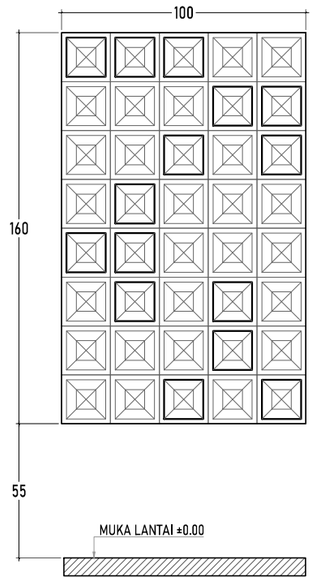

SKALA 1:25

TIPE	KETERANGAN	
BR1	JUMLAH	40 BUAH PER SISI KIRI DAN KANAN DEPAN
	POSISI PEMASANGAN PADA	DINDING SISI DEPAN DAN BELAKANG

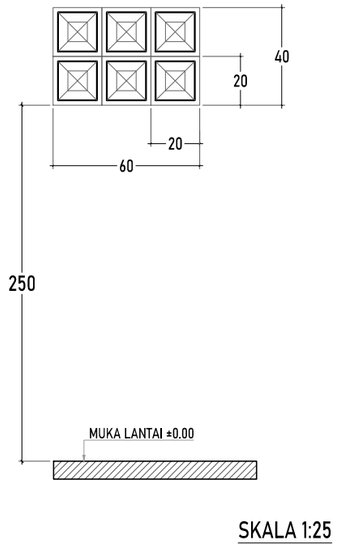

SKALA 1:25

TIPE	BATU ROSTER/ BATU ANGIN	
BR2	JUMLAH	6 BUAH PER BILIK TOILET
	POSISI PEMASANGAN PADA	DINDING SISI DEPAN DAN BELAKANG

TIPE	KETERANGAN	JUMLAH
FD	FLOOR DRAIN Ø2"	4 BUAH
WT	WASTAFEL + KRAN AIR	2 UNIT
KD	KLOSET DUDUK + AKSESORIS LENGKAP	2 UNIT
KJ	KLOSET JONGKOK	2 UNIT
KA	KRAN AIR Ø1/2"	2 UNIT

DINAS PENDIDIKAN DAN KEBUDAYAAN PROVINSI NTT

NAMA PEKERJAAN

Perencanaan Pembangunan Ruang Kelas Baru (RKB) beserta perabotnya,Pembangunan ruang Kepala Sekolah/Pimpinan beserta perabotnya,Pembangunan ruang guru beserta perabotnya, Pembangunan toilet (jamban) siswa/guru beserta sanitasinya SMA NEGERI DINGKANAL Kab. ALOR

LOKASI PEKERJAAN

SMA NEGERI DINGKANAL
KABUPATEN ALOR

CATATAN | PARAF

MENYETUJUI

PEJABAT PEMBUAT KOMITMEN
DINAS PENDIDIKAN DAN KEBUADAYAAN
PROVINSI NUSA TENGGARA TIMUR

KOLLO THALIB, SP
NIP. 19701204 200604 1 001


KONSULTAN PERENCANA

PT. KONINDO PANORAMA KONSULTAN
Engineering Consultant
Kantor Pusat Rt. 003/ Rw. 009 Kel. Tuak Daun Merah Kupang Kec. Oebobo Kota Kupang
Telp. (0380) 8563727 - Fax. (0380) 8563727
Kupang - 85111
E-Mail : konindopanorama@yahoo.com


PURNOMO JULIYANTO, ST
DIREKTUR UTAMA

NAMA GAMBAR	SKALA
	-


KODE	NO. LEMBAR	JUMLAH LEMBAR	
-	6	11	A3

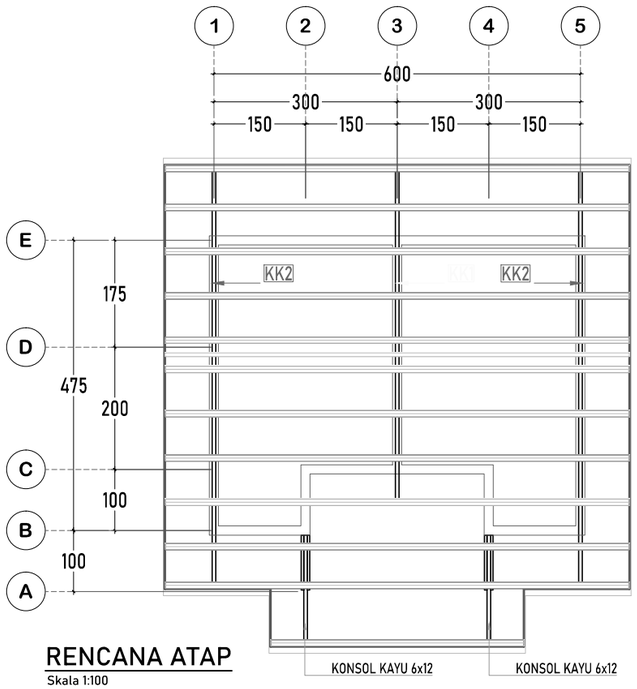


RENCANA ATAP
Skala 1:100

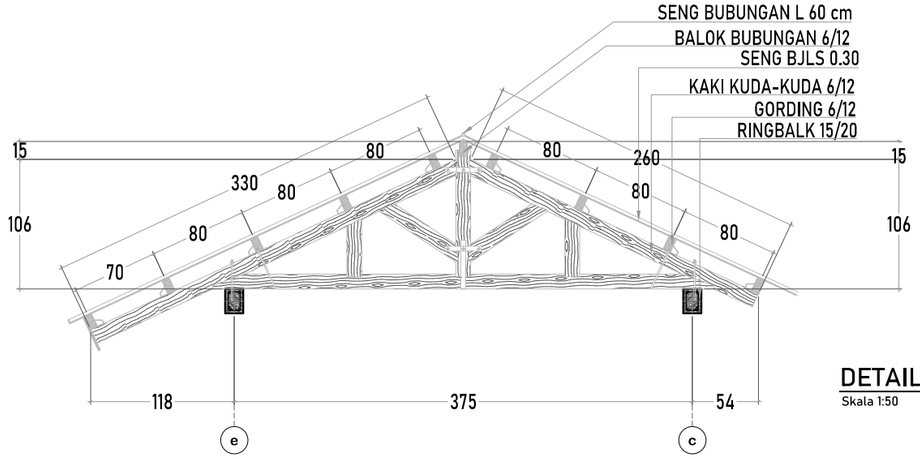

DETAIL KK1 = 1 UNIT
Skala 1:50

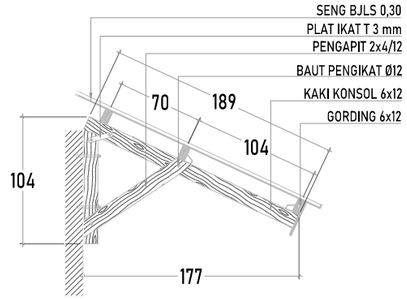

DETAIL KONSOL = 2 UNIT
Skala 1:50

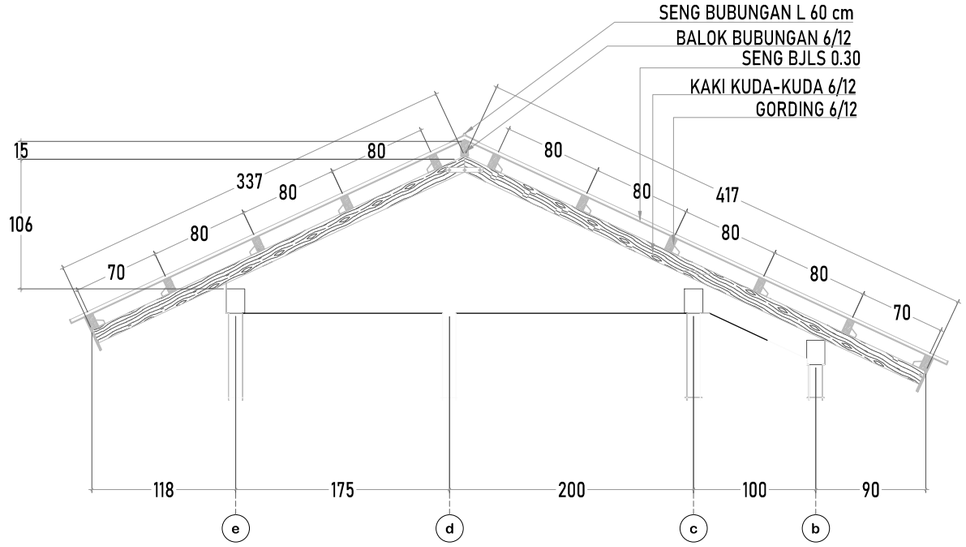

DETAIL KK2 = 2 UNIT
Skala 1:50



CETAKAN KUDA-KUDA
SUDUT KEMIRINGAN 25°

DINAS PENDIDIKAN DAN KEBUDAYAAN PROVINSI NTT

NAMA PEKERJAAN

Perencanaan Pembangunan Ruang Kelas Baru (RKB) beserta perabotnya,Pembangunan ruang Kepala Sekolah/Pimpinan beserta perabotnya,Pembangunan ruang guru beserta perabotnya, Pembangunan toilet (jamban) siswa/guru beserta sanitasinya SMA NEGERI DINGKANAL Kab. ALOR

LOKASI PEKERJAAN

SMA NEGERI DINGKANAL
KABUPATEN ALOR

CATATAN	PARAF

MENYETUJUI

PEJABAT PEMBUAT KOMITMEN
DINAS PENDIDIKAN DAN KEBUADAYAAN
PROVINSI NUSA TENGGARA TIMUR

KOLLO THALIB, SP
NIP. 19701204 200604 1 001


KONSULTAN PERENCANA

PT. KONINDO PANORAMA KONSULTAN
Engineering Consultant
Kantor Pusat Rt. 003/ Rw. 009 Kel. Tuak Daun Merah Kupang Kec. Oebobo Kota Kupang
Telp. (0380) 8563727 - Fax. (0380) 8563727
Kupang - 85111
E-Mail : koninpopanorama@yahoo.com


PURNOMO JULIYANTO, ST
DIREKTUR UTAMA

NAMA GAMBAR	SKALA
	-


KODE	NO. LEMBAR	JUMLAH LEMBAR	
-	7	11	A3

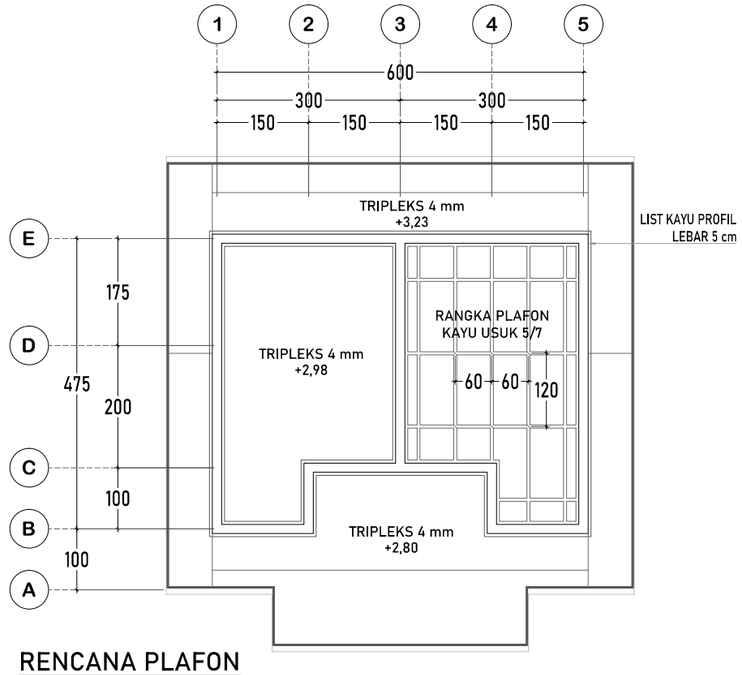

RENCANA PLAFON
Skala 1:100

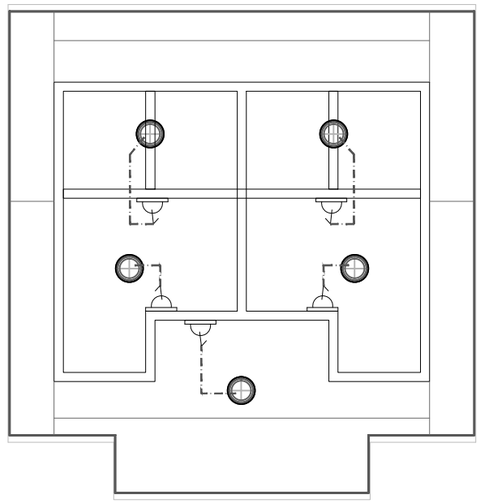

RENCANA TITIK LAMPU DAN STOP KONTAK
Skala 1:100

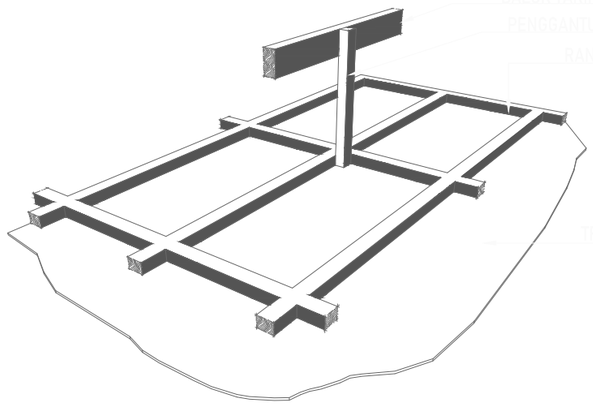

PERSPEKTIF PLAFON
NTS

NOTASI	KETERANGAN	JUMLAH
	LAMPU BOLAM LED 14 WATT	5 BUAH
	SAKLAR TUNGGAL	4 BUAH
	KABEL KUALITAS MIN. SETARA ETERNA	SESUAI KEBUTUHAN

DINAS PENDIDIKAN DAN KEBUDAYAAN PROVINSI NTT

NAMA PEKERJAAN

Perencanaan Pembangunan Ruang Kelas Baru (RKB) beserta perabotnya,Pembangunan ruang Kepala Sekolah/Pimpinan beserta perabotnya,Pembangunan ruang guru beserta perabotnya, Pembangunan toilet (jamban) siswa/guru beserta sanitasinya SMA NEGERI DINGKANAL Kab. ALOR

LOKASI PEKERJAAN

SMA NEGERI DINGKANAL
KABUPATEN ALOR

CATATAN	PARAF

MENYETUJUI

PEJABAT PEMBUAT KOMITMEN
DINAS PENDIDIKAN DAN KEBUADAYAAN
PROVINSI NUSA TENGGARA TIMUR

KOLLO THALIB, SP
NIP. 19701204 200604 1 001


KONSULTAN PERENCANA

PT. KONINDO PANORAMA KONSULTAN
Engineering Consultant
Kantor Pusat Rt. 003/ Rw. 009 Kel. Tuak Daun Merah Kupang Kec. Oebobo Kota Kupang
Telp. (0380) 8563727 - Fax. (0380) 8563727
Kupang - 85111
E-Mail : koninpopanorama@yahoo.com

PURNOMO JULIYANTO, ST
DIREKTUR UTAMA


NAMA GAMBAR	SKALA
	-

KODE	NO. LEMBAR	JUMLAH LEMBAR	
-	8	11	A3

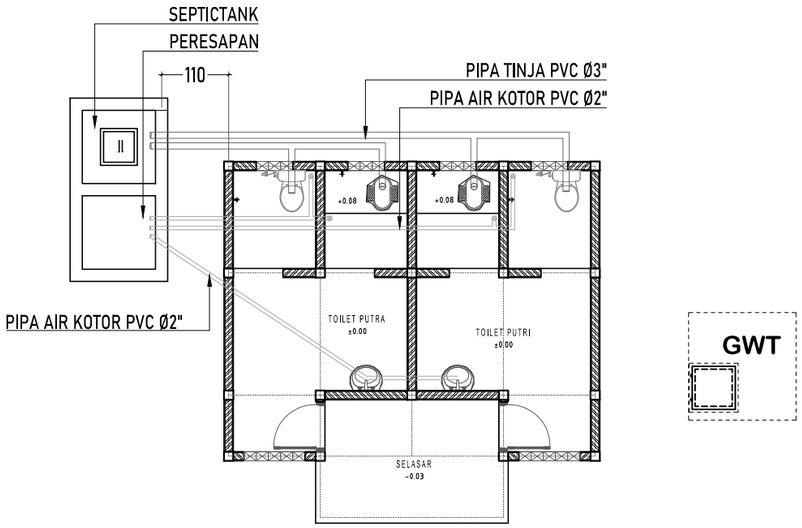


RENCANA INSTALASI AIR KOTOR

Skala 1:100

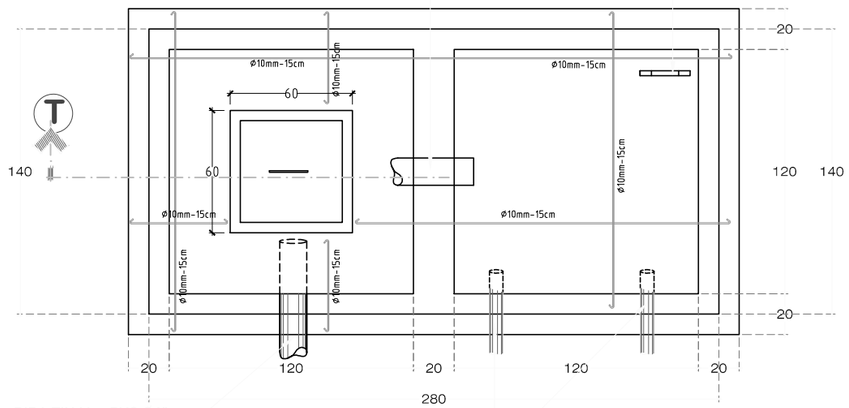


DETAIL SEPTICTANK DAN PERESAPAN

Skala 1:30

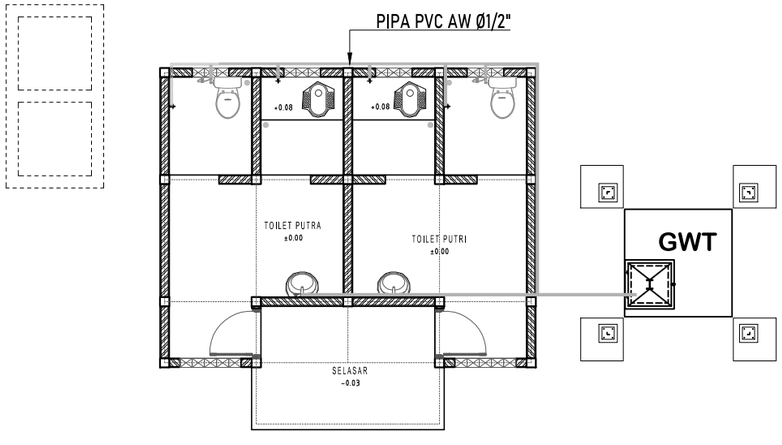


RENCANA INSTALASI AIR BERSIH

Skala 1:100

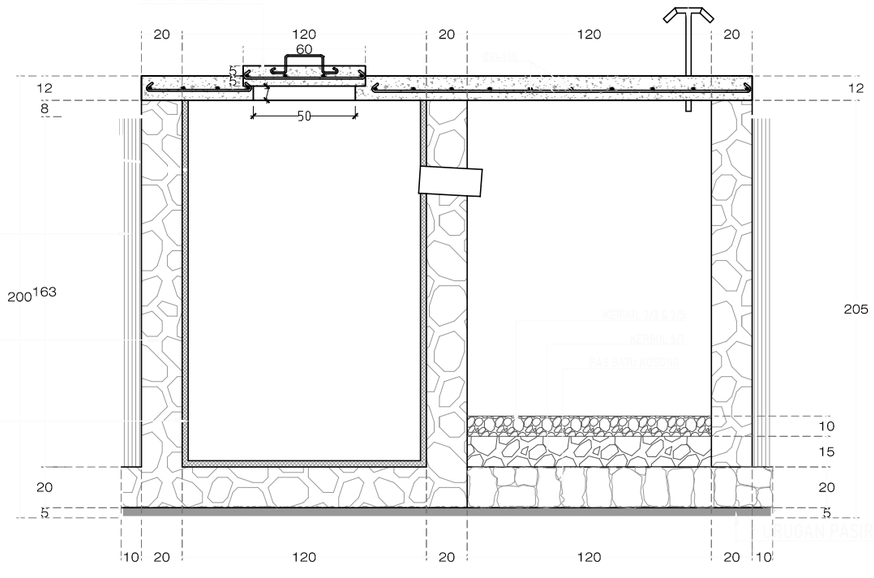


DINAS PENDIDIKAN DAN KEBUDAYAAN PROVINSI NTT	LOKASI PEKERJAAN: SMA NEGERI DINGKANAL KABUPATEN ALOR	MENYETUJUI: PEJABAT PEMBUAT KOMITMEN DINAS PENDIDIKAN DAN KEBUADAYAAN PROVINSI NUSA TENGGARA TIMUR	KONSULTAN PERENCANA: PT. KONINDO PANORAMA KONSULTAN, Engineering Consultant, Kantor Pusat Rt. 008/ Rw. 009 Kel. Tuak Daun Merah Kupang Kec. Oebobo Kota Kupang, Telp. (0380) 8563727 - Fax. (0380) 8563727, Kupang - 85111, E-Mail : konindopanorama@yahoo.com	NAMA GAMBAR	SKALA
NAMA PEKERJAAN: Perencanaan Pembangunan Ruang Kelas Baru (RKB) beserta perabotnya,Pembangunan ruang Kepala Sekolah/Pimpinan beserta perabotnya,Pembangunan ruang guru beserta perabotnya, Pembangunan toilet (jamban) siswa/guru beserta sanitasinya SMA NEGERI DINGKANAL Kab. ALOR	CATATAN / PARAF	KOLLO THALIB, SP NIP. 19701204 200604 1 001	PURNOMO JULIYANTO, ST DIREKTUR UTAMA		-
				KODE: - / NO. LEMBAR: 9 / JUMLAH LEMBAR: 11	A3

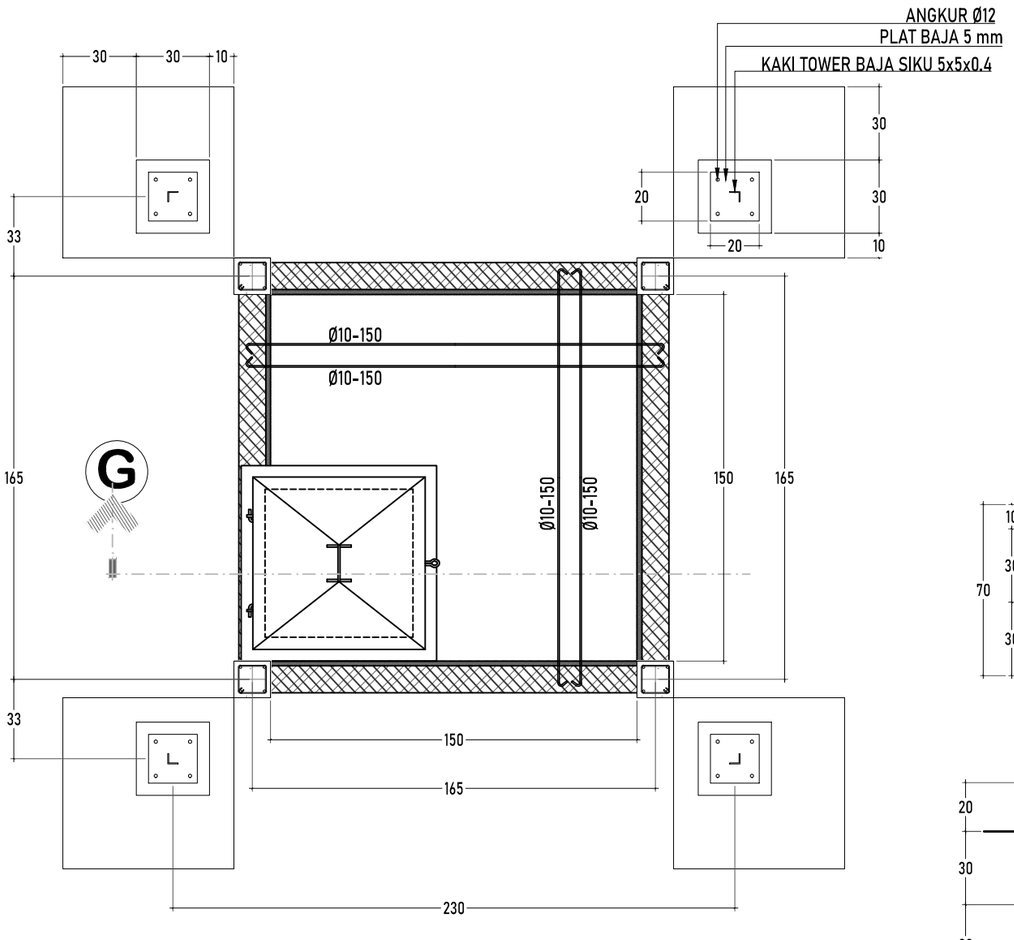


DETAIL GROUND WATER TANK (GWT)

Skala 1:25

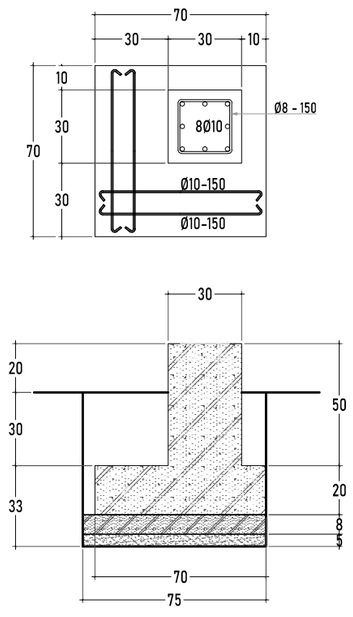

TIPE & POTONGAN FOOTPLAT

Skala 1:25

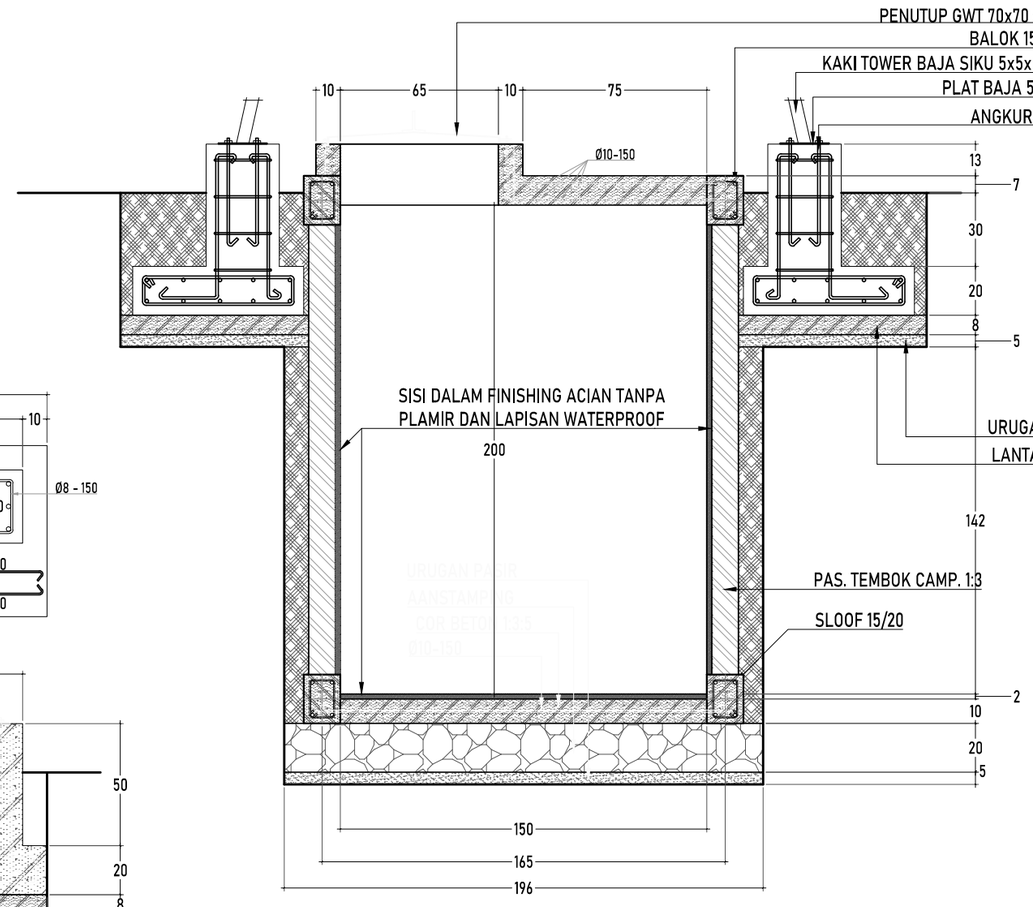


POT. T - GROUND WATER TANK (GWT)

Skala 1:25


DINAS PENDIDIKAN DAN KEBUDAYAAN PROVINSI NTT	LOKASI PEKERJAAN: SMA NEGERI DINGKANAL KABUPATEN ALOR	MENYETUJUI: PEJABAT PEMBUAT KOMITMEN DINAS PENDIDIKAN DAN KEBUADAYAAN PROVINSI NUSA TENGGARA TIMUR	KONSULTAN PERENCANA: PT. KONINDO PANORAMA KONSULTAN, Engineering Consultant, Kantor Pusat Rt. 033/ Rw. 009 Kel. Tuak Daun Merah Kupang Kec. Oebobo Kota Kupang, Telp. (0380) 8563727 - Fax. (0380) 8563727, Kupang - 85111, E-Mail : koninditopanorama@yahoo.com
NAMA PEKERJAAN: Perencanaan Pembangunan Ruang Kelas Baru (RKB) beserta perabotnya,Pembangunan ruang Kepala Sekolah/Pimpinan beserta perabotnya,Pembangunan ruang guru beserta perabotnya, Pembangunan toilet (jamban) siswa/guru beserta sanitasinya SMA NEGERI DINGKANAL Kab. ALOR	CATATAN / PARAF	KOLLO THALIB, SP NIP. 19701204 200604 1 001	PURNOMO JULIYANTO, ST DIREKTUR UTAMA

NAMA GAMBAR	SKALA
	-

KODE	NO. LEMBAR	JUMLAH LEMBAR	
-	10	11	A3

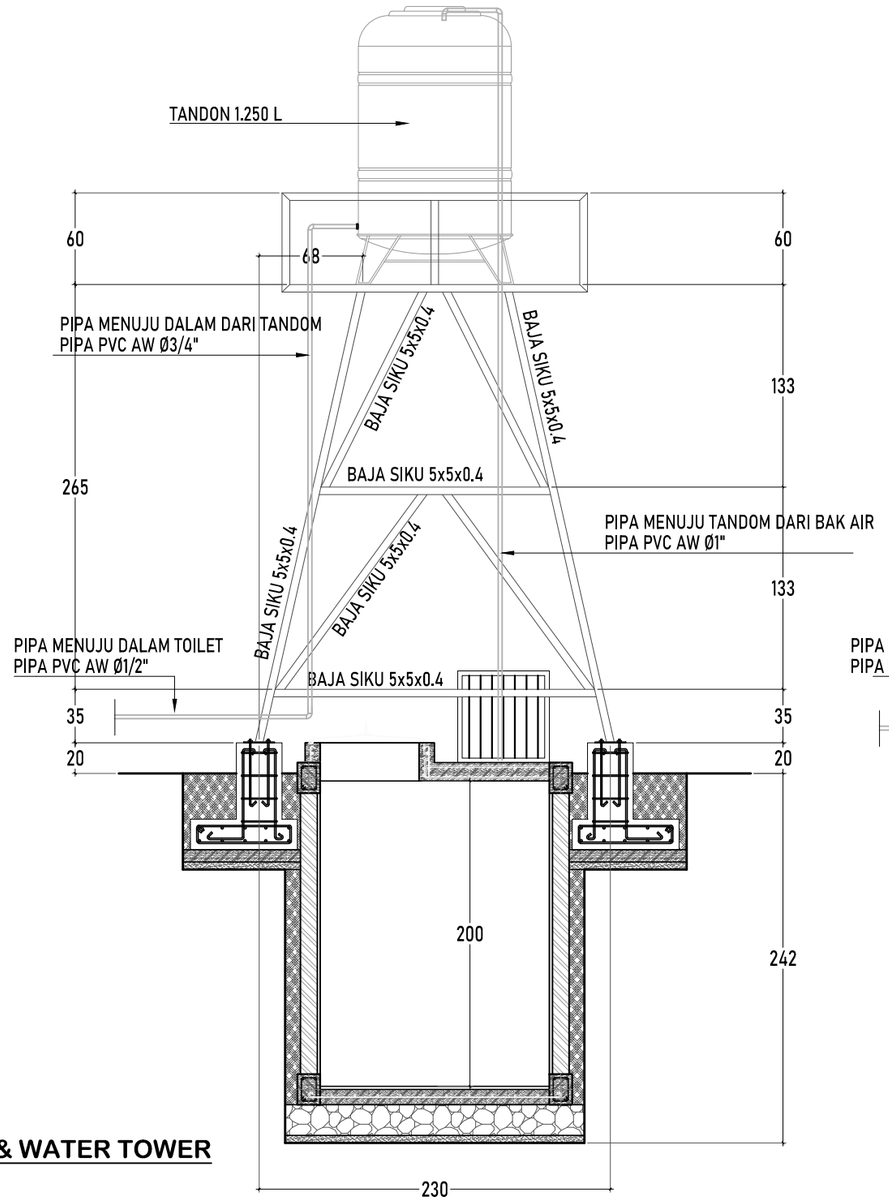

POTONGAN GWT & WATER TOWER
Skala 1:40

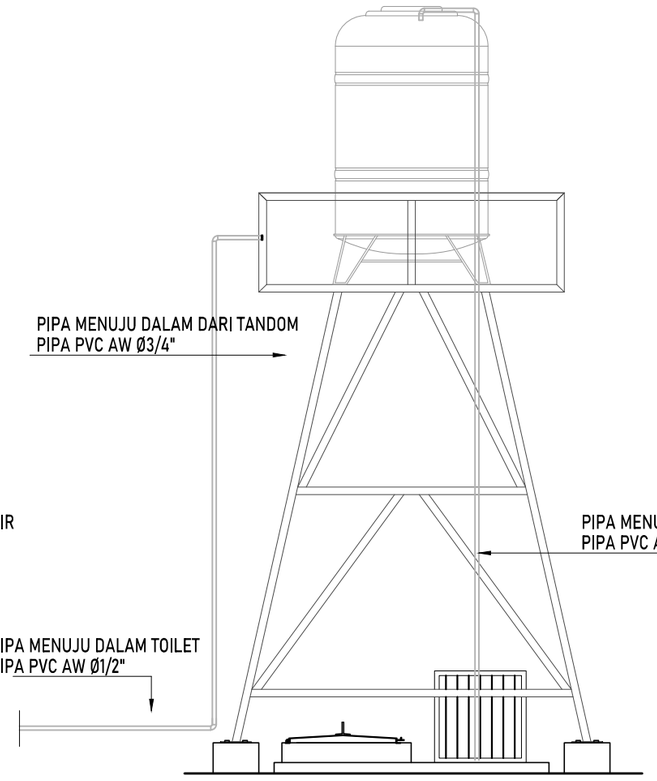

TAMPAK GWT & WATER TOWER
Skala 1:40

DINAS PENDIDIKAN DAN KEBUDAYAAN PROVINSI NTT	LOKASI PEKERJAAN: SMA NEGERI DINGKANAL KABUPATEN ALOR	MENYETUJUI: PEJABAT PEMBUAT KOMITMEN DINAS PENDIDIKAN DAN KEBUADAYAAN PROVINSI NUSA TENGGARA TIMUR	KONSULTAN PERENCANA: PT. KONINDO PANORAMA KONSULTAN Engineering Consultant
NAMA PEKERJAAN: Perencanaan Pembangunan Ruang Kelas Baru (RKB) beserta perabotnya,Pembangunan ruang Kepala Sekolah/Pimpinan beserta perabotnya,Pembangunan ruang guru beserta perabotnya, Pembangunan toilet (jamban) siswa/guru beserta sanitasinya SMA NEGERI DINGKANAL Kab. ALOR	CATATAN / PARAF	KOLLO THALIB, SP NIP. 19701204 200604 1 001	PURNOMO JULIYANTO, ST DIREKTUR UTAMA

NAMA GAMBAR	SKALA
	-

KODE	NO. LEMBAR	JUMLAH LEMBAR	
-	11	11	A3